

文 教 委 員 会 資 料

令和 7 年第 1 回定例会提出予定議案の説明

議案第 4 1 号 中央支援学校高等部分教室校舎増築その他工事請負契約の締結について

資	料
---	---

 工事概要

令和 7 年 2 月 1 2 日
教 育 委 員 会 事 務 局


中央支援学校高等部分教室校舎増築その他工事


目次

1	案内図	．．．	3 頁
2	配置図	．．．	4 頁
3	1 階平面図	．．．	5 頁
4	2 階平面図	．．．	6 頁
5	3 階平面図	．．．	7 頁
6	体育館棟立面図 1	．．．	8 頁
7	体育館棟立面図 2	．．．	9 頁
8	体育館棟断面図	．．．	10 頁
9	体育館完成予想図	．．．	11 頁
10	増築校舎棟立面図	．．．	12 頁
11	増築校舎棟断面図	．．．	13 頁
12	増築校舎棟完成予想図	．．．	14 頁

議案概要

工事内容	校舎増築 既存校舎改修 外構工事 舗装、囲障 他
工事場所	川崎市中原区上小田中 3 丁目 10 番 5 号
構造規模	
(1)体育館棟	建物概要 鉄骨造 地上 3 階建て 建築面積 795.55m ² 延べ面積 1,735.09m ² 建物の高さ 14.03m
(2)増築校舎棟	建物概要 鉄骨造 地上 3 階建て 建築面積 345.51m ² 延べ面積 921.24m ² 建物の高さ 14.61m
(3)既存校舎	建物概要 鉄筋コンクリート造 地上 4 階建て 改修部分面積 約 419m ²

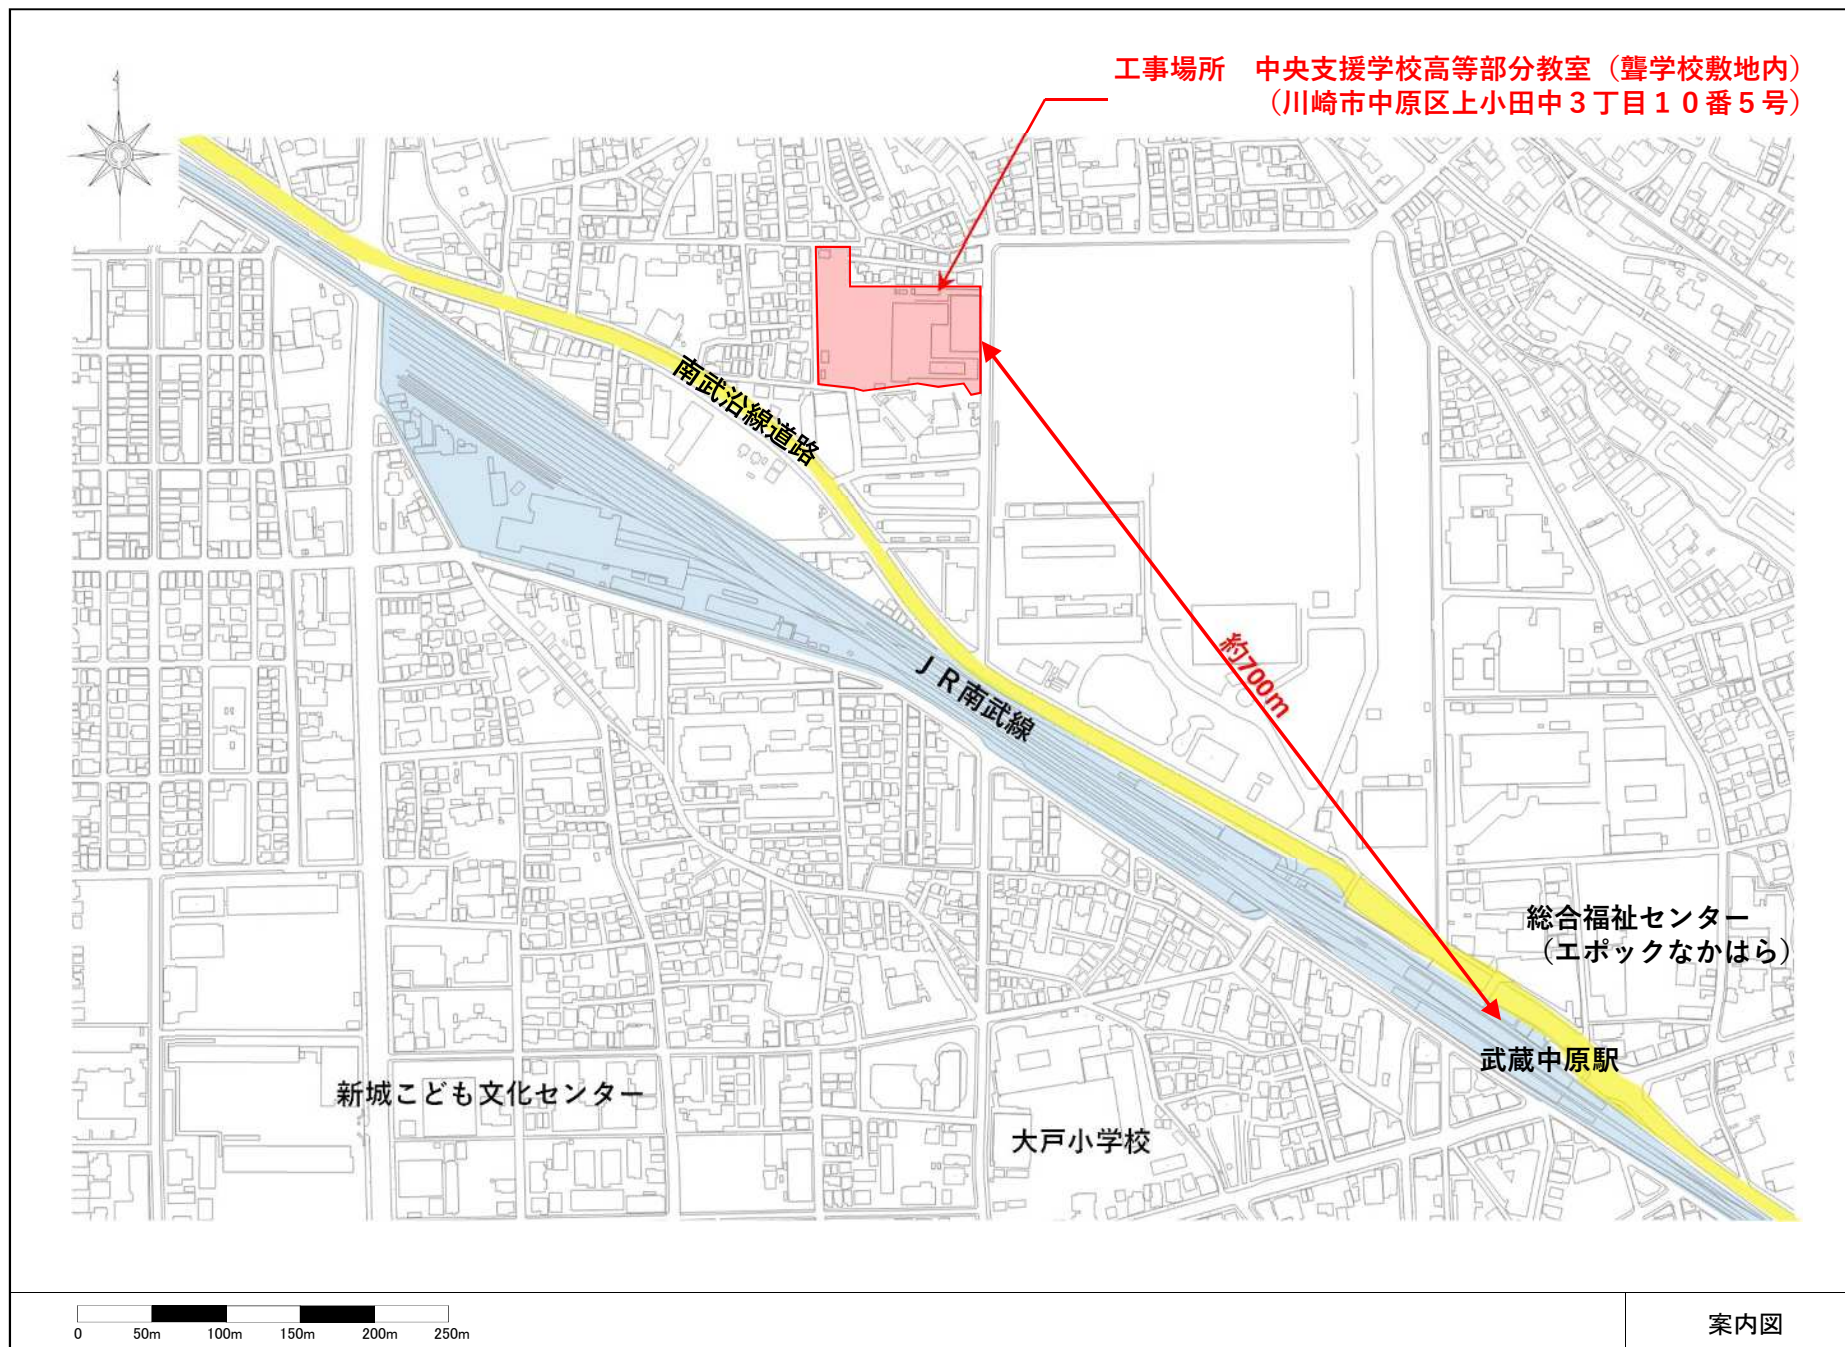

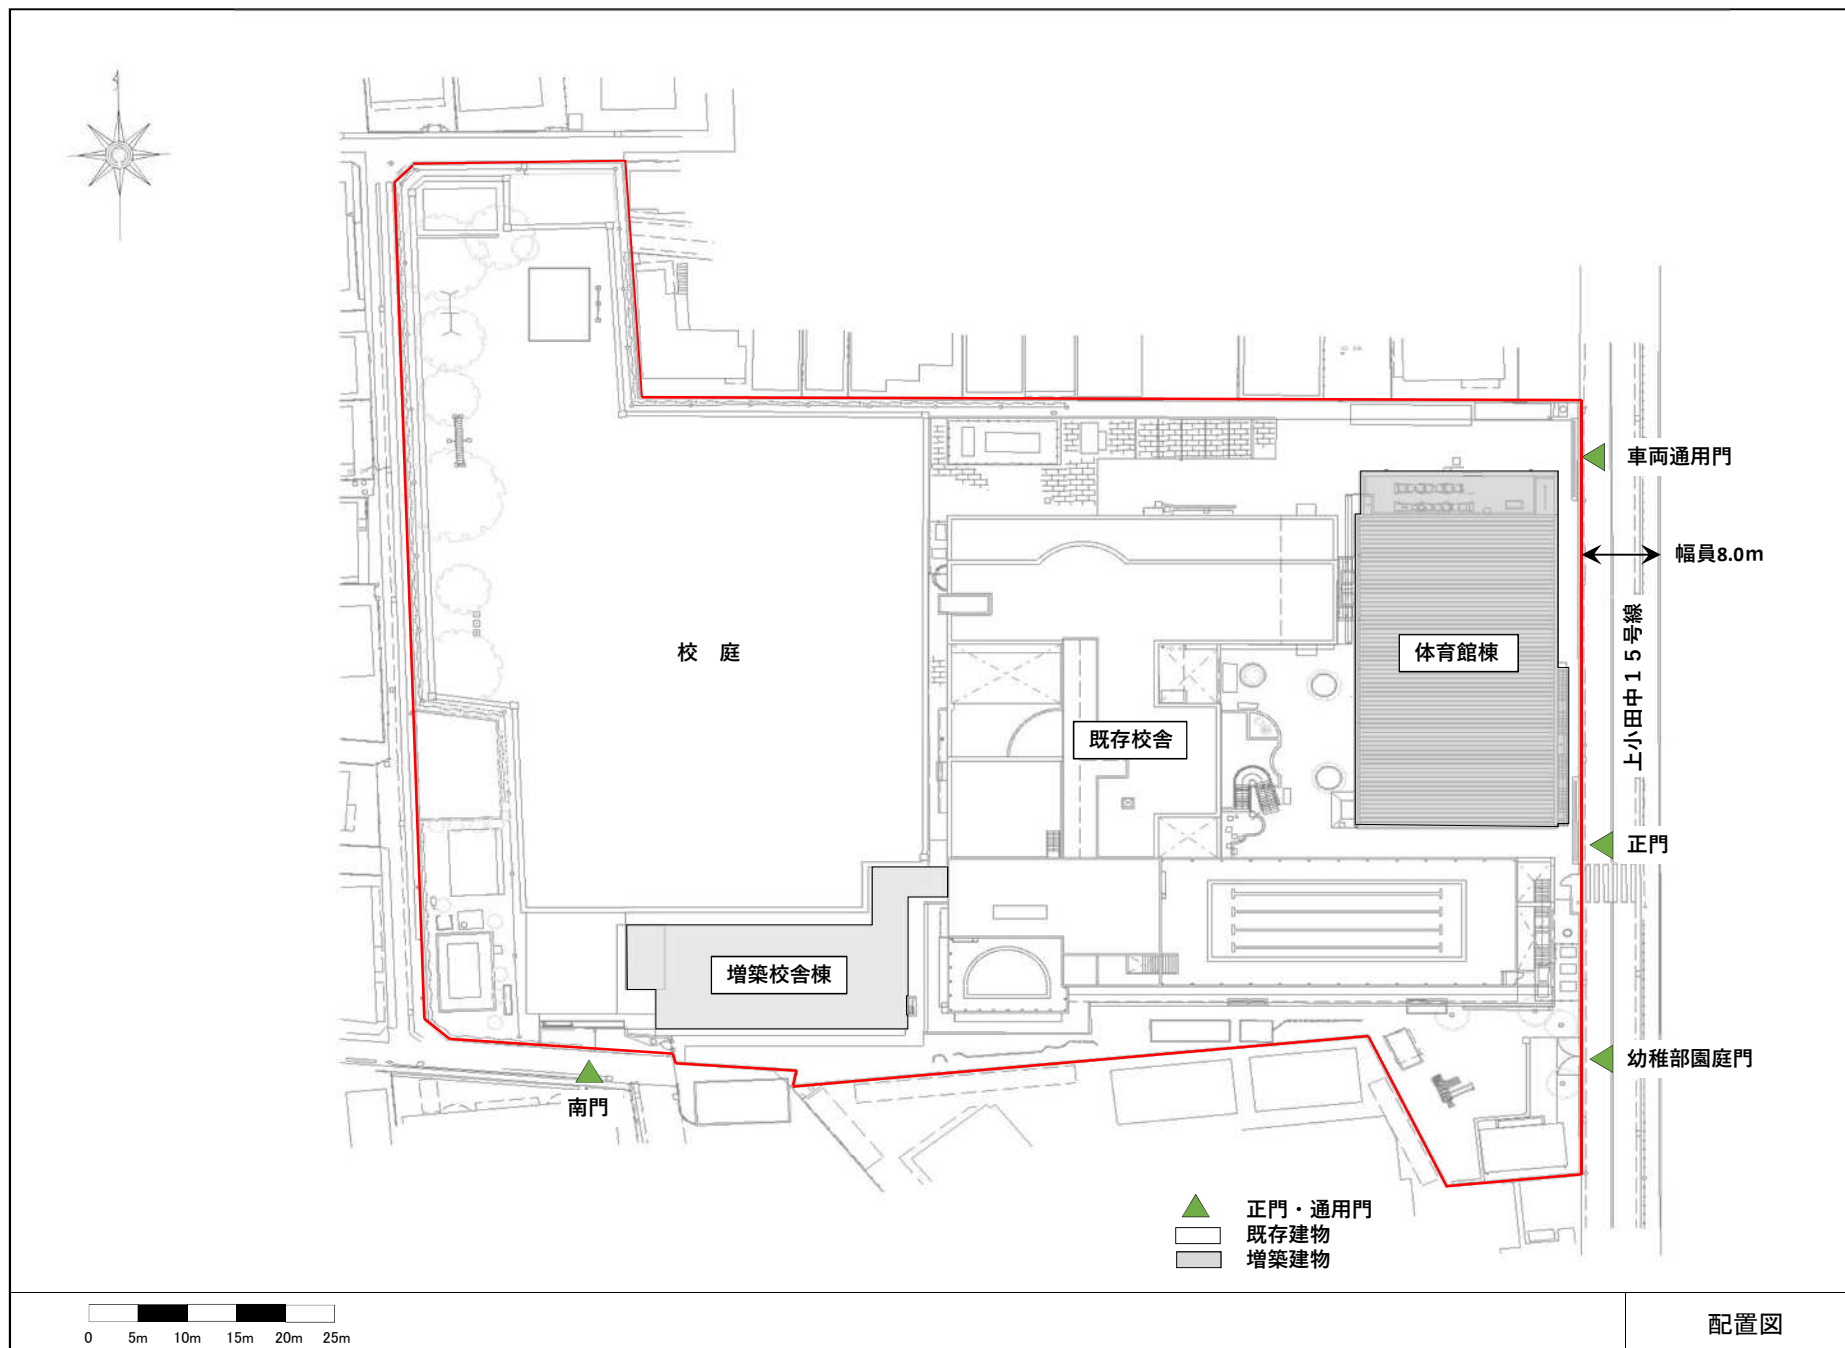



- 增築校舍棟




2 階平面図




〔凡例〕


- 特別教室
- 屋内運動場
- 管理諸室
- 主な既存改修部分

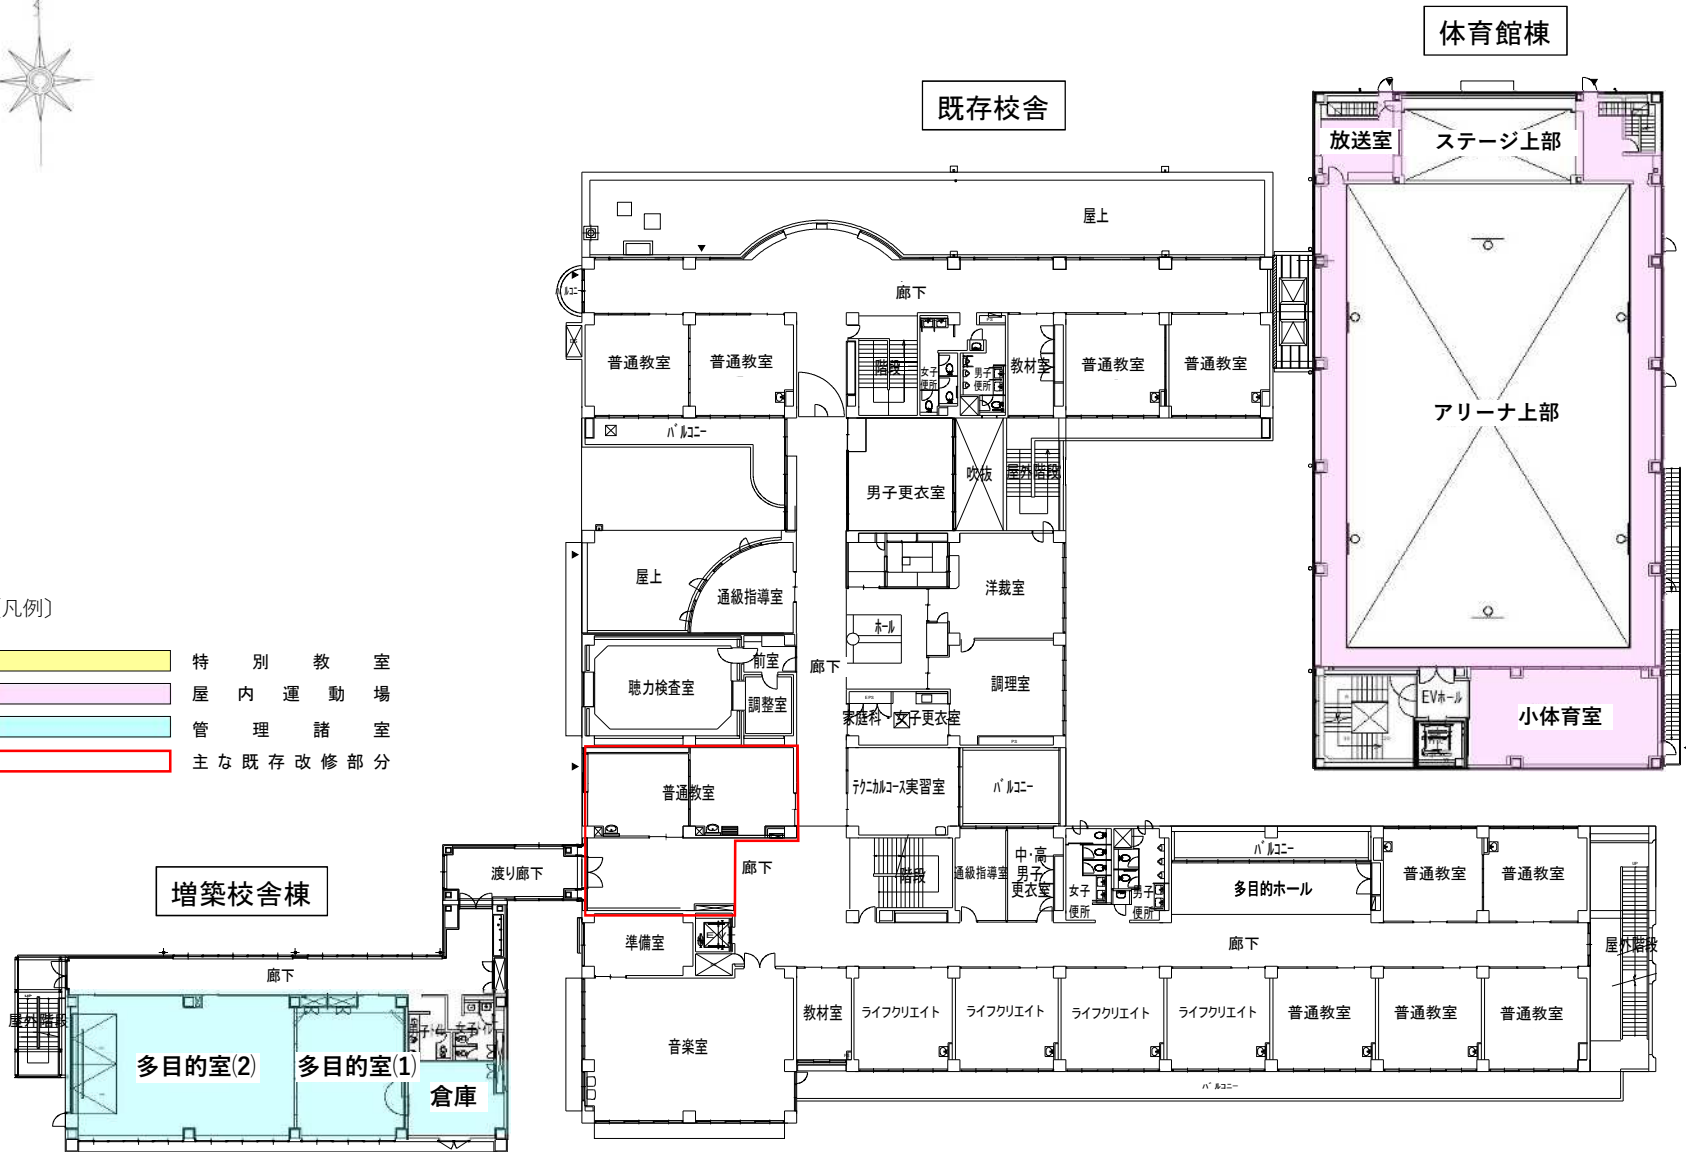

3階平面図

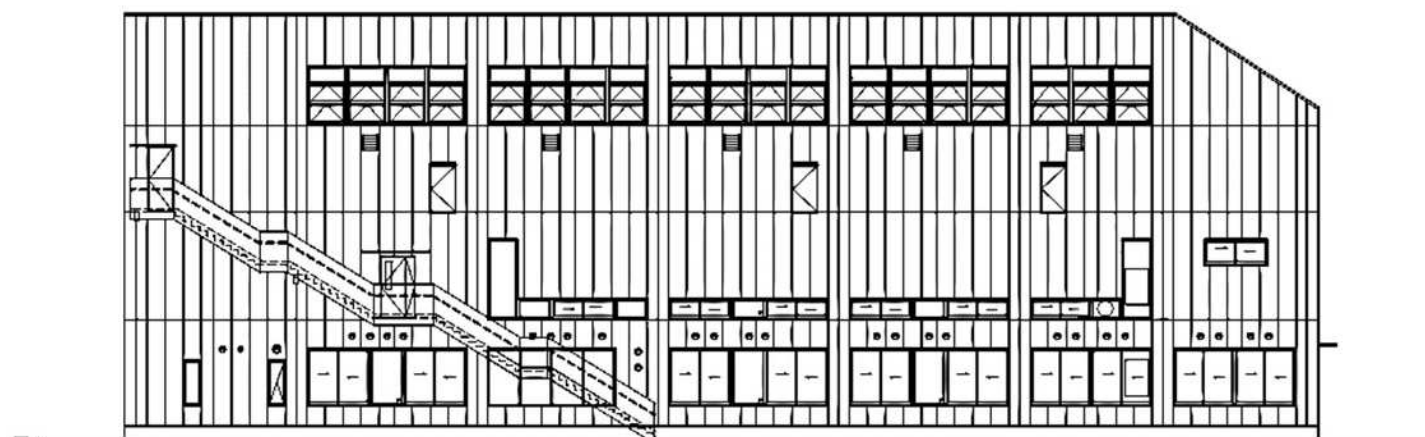


体育館棟 東立面図

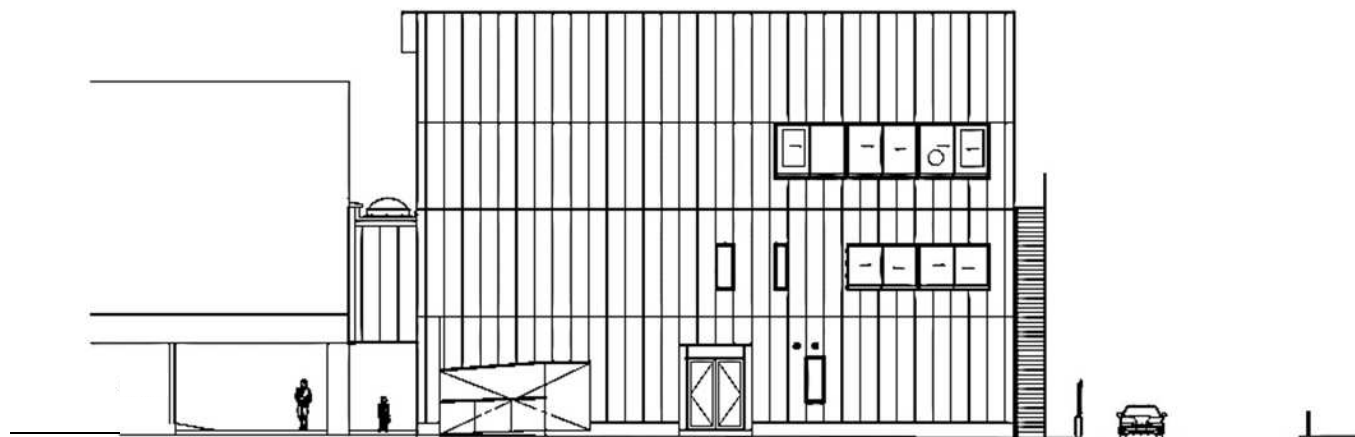


体育館棟 南立面図




体育館棟
立面図 1

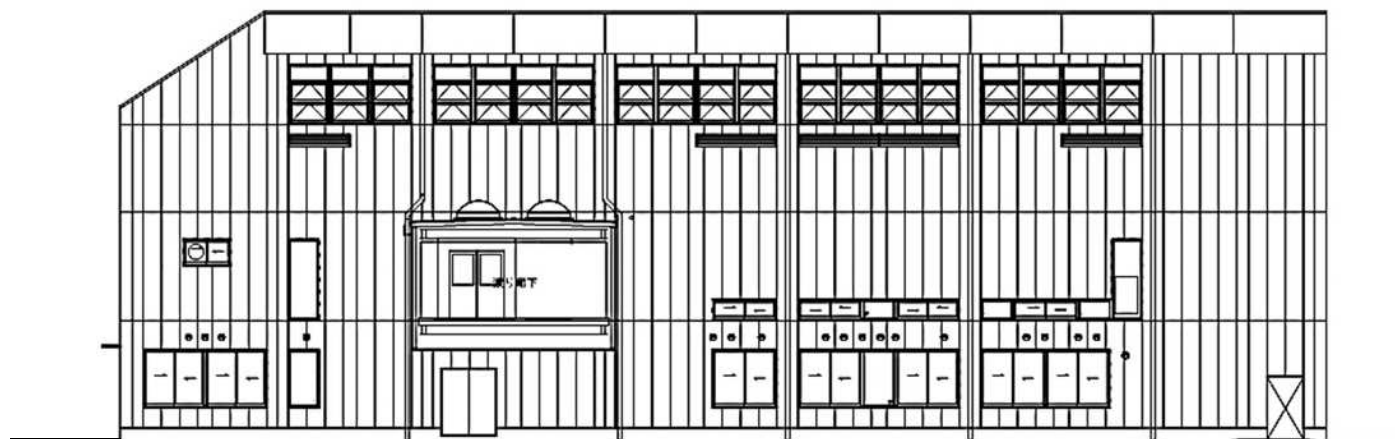


体育館棟 西立面図

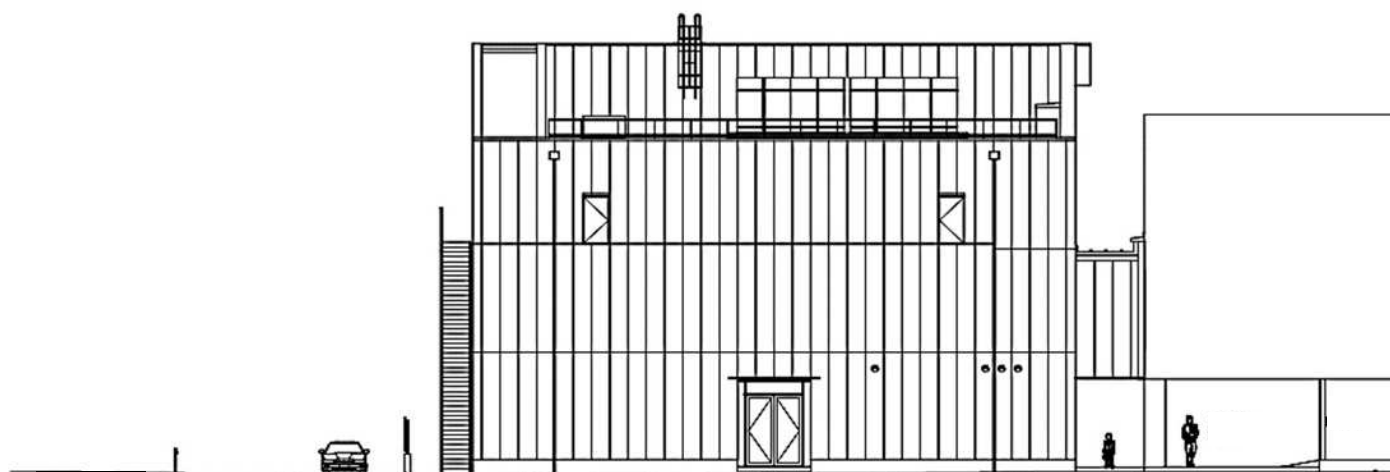


体育館棟 北立面図

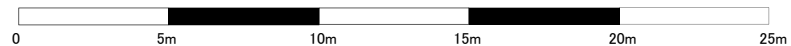

体育館棟
立面図 2

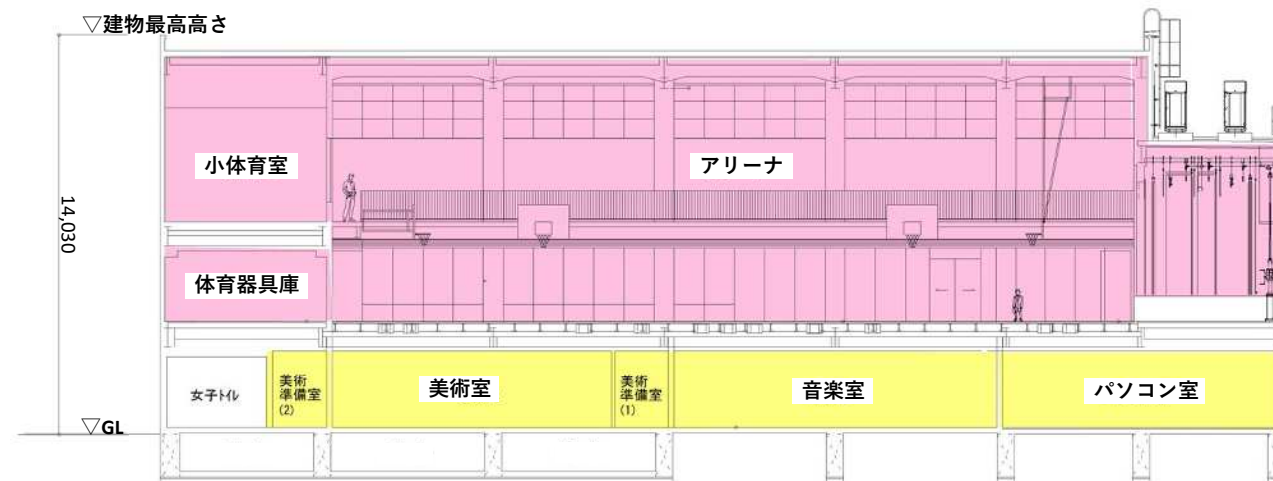

体育館棟 断面図①

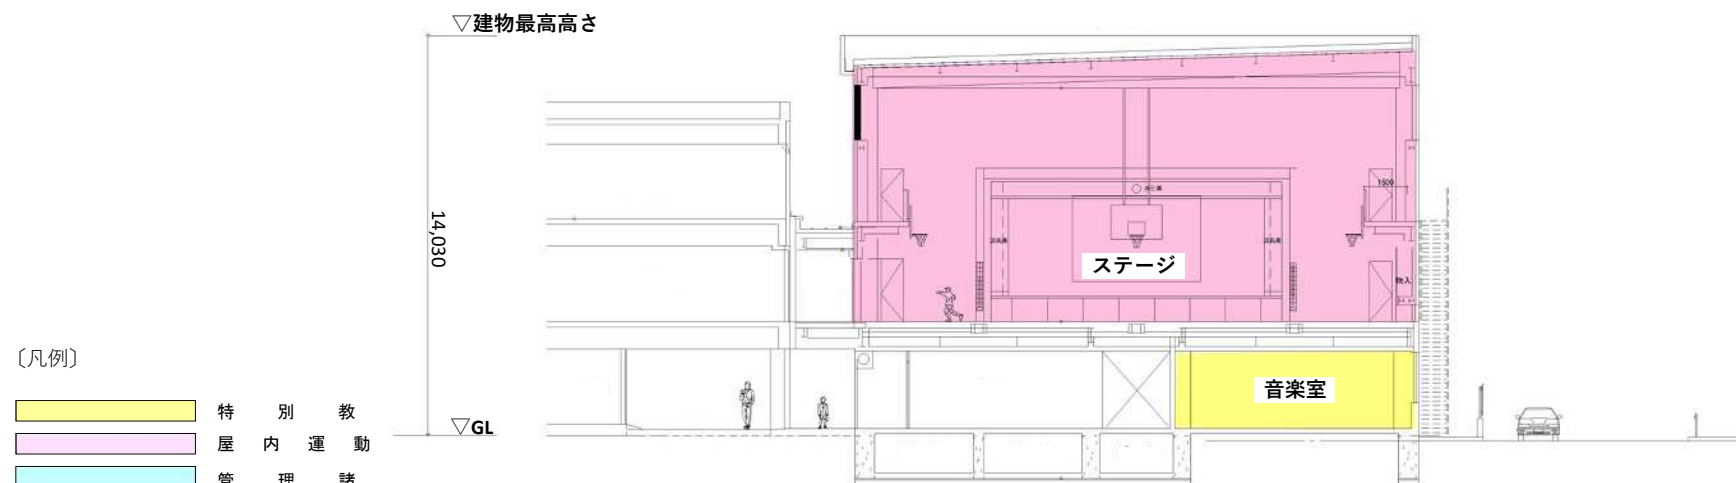

B断面図 1/200

〔凡例〕

- | | |
|--|---------------|
| | 特 別 教 |
| | 屋 内 運 動 |
| | 管 理 諸 |
| | 主 な 既 存 改 修 部 |




体育館棟
断面図




体育館棟（北東側）


体育館棟
完成予想図

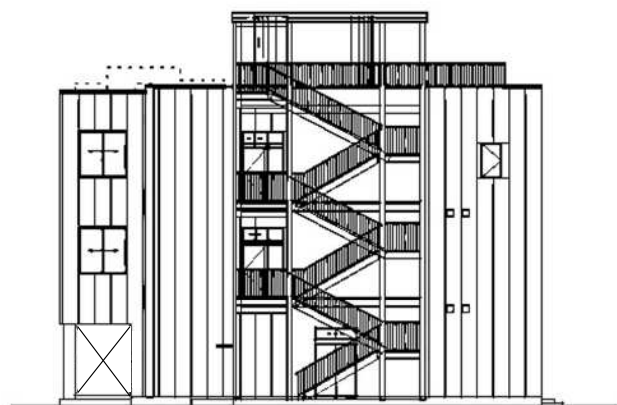


増築校舎棟 西立面図

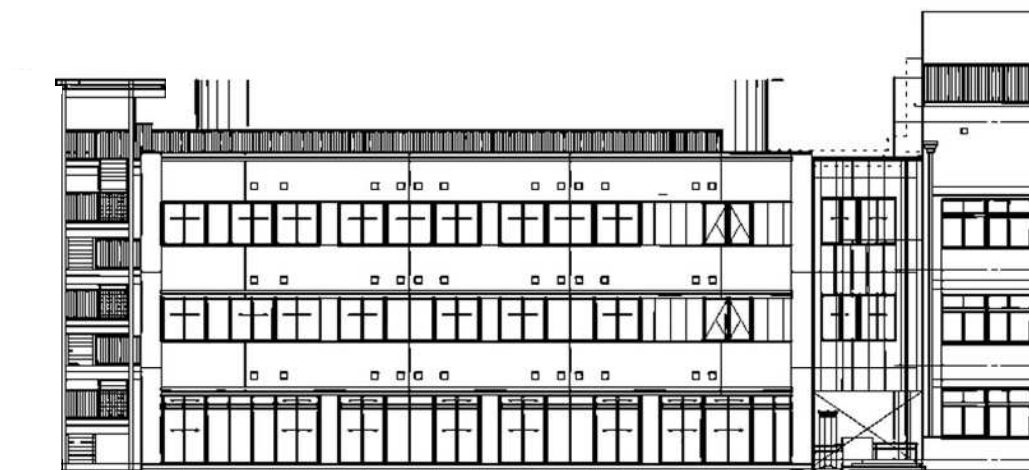

増築校舎棟 南立面図

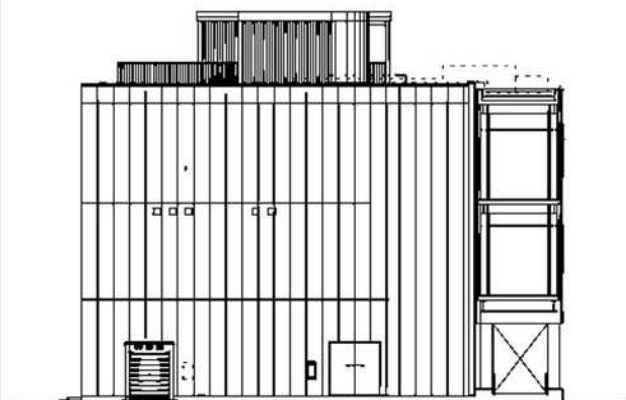


増築校舎棟 東立面図

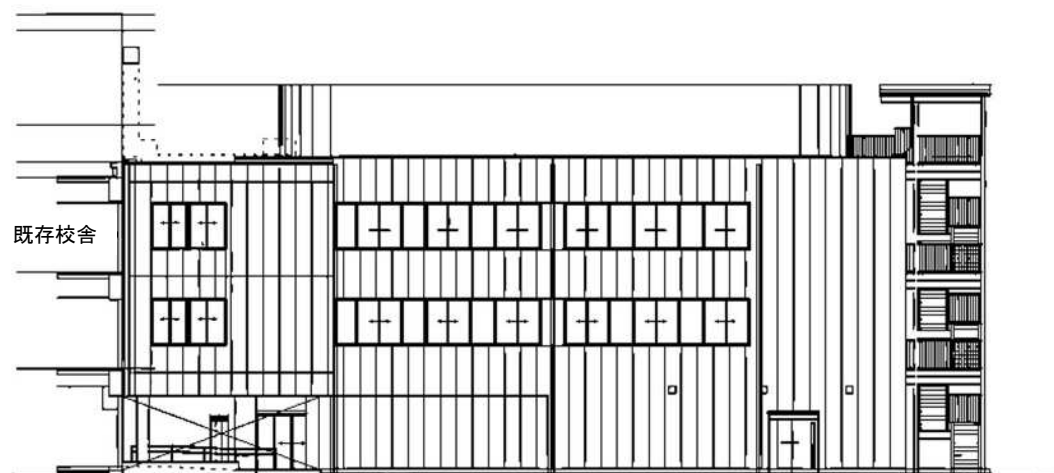

増築校舎棟 北立面図




増築校舎棟
立面図

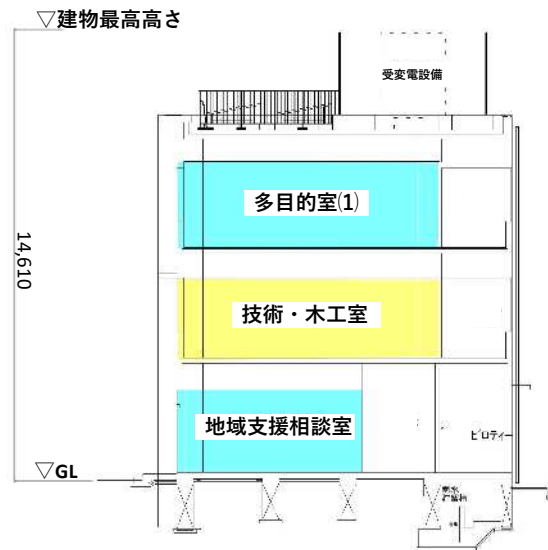

増築校舎棟 断面図①

〔凡例〕

- | | |
|---|-----------------|
| | 特 別 教 室 |
| | 屋 内 運 動 場 |
| | 管 理 諸 室 |
| | 主 な 既 存 改 修 部 分 |

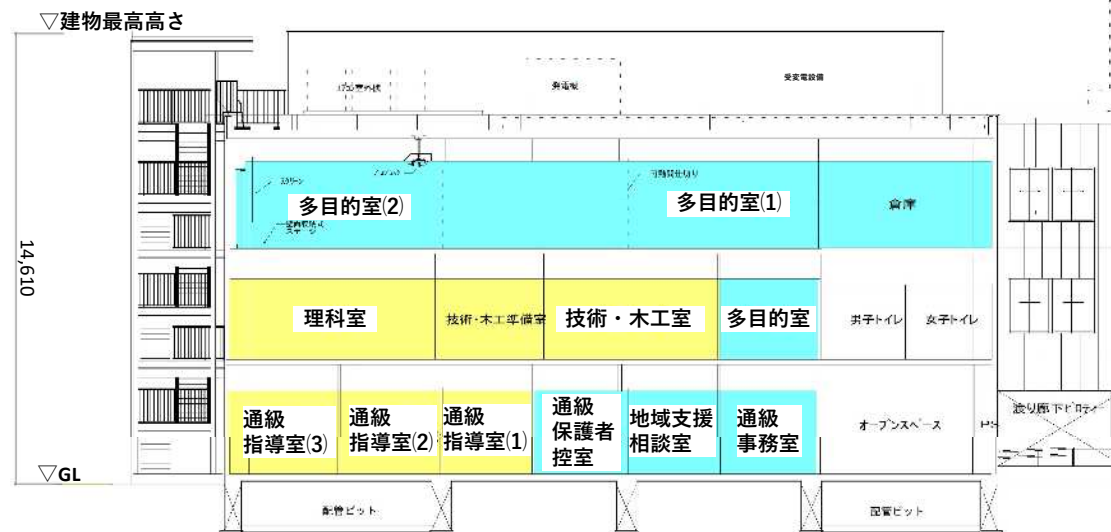

増築校舎棟 断面図②



増築校舎棟
断面図



増築校舎棟（南西側）

増築校舎棟
完成予想図