

総務委員会資料

1 令和6年第3回定例会提出予定議案の説明

(2) 議案第128号

大師橋駅駅前交通広場整備工事請負契約の締結について

資料 大師橋駅駅前交通広場整備工事請負契約の締結について

臨海部国際戦略本部

令和6年8月28日


大師橋駅駅前交通広場整備工事請負契約の締結について

1 工事の目的


本工事は、川崎市川崎区大師河原2丁目3番地先において、臨海部の交通機能強化の一環として、大師橋駅前に交通結節機能を有する広場の整備を行うものである。

2 工事の概要


- (1) 工事延長
(2) 道路幅員
(3) 主な工種
- L=253.8m
W=34.8m
A=2,290㎡
A=2,186㎡
L=255m
N=1式
N=1式
- ア 車道舗装
イ 歩道舗装
ウ 管(函)渠型側溝
エ 照明工
オ 上屋工

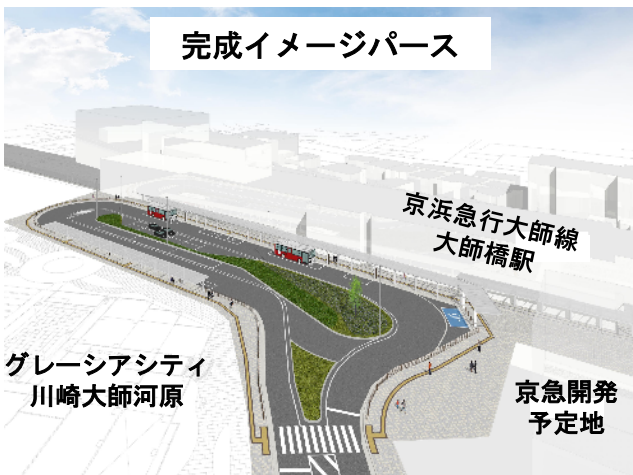

平面図

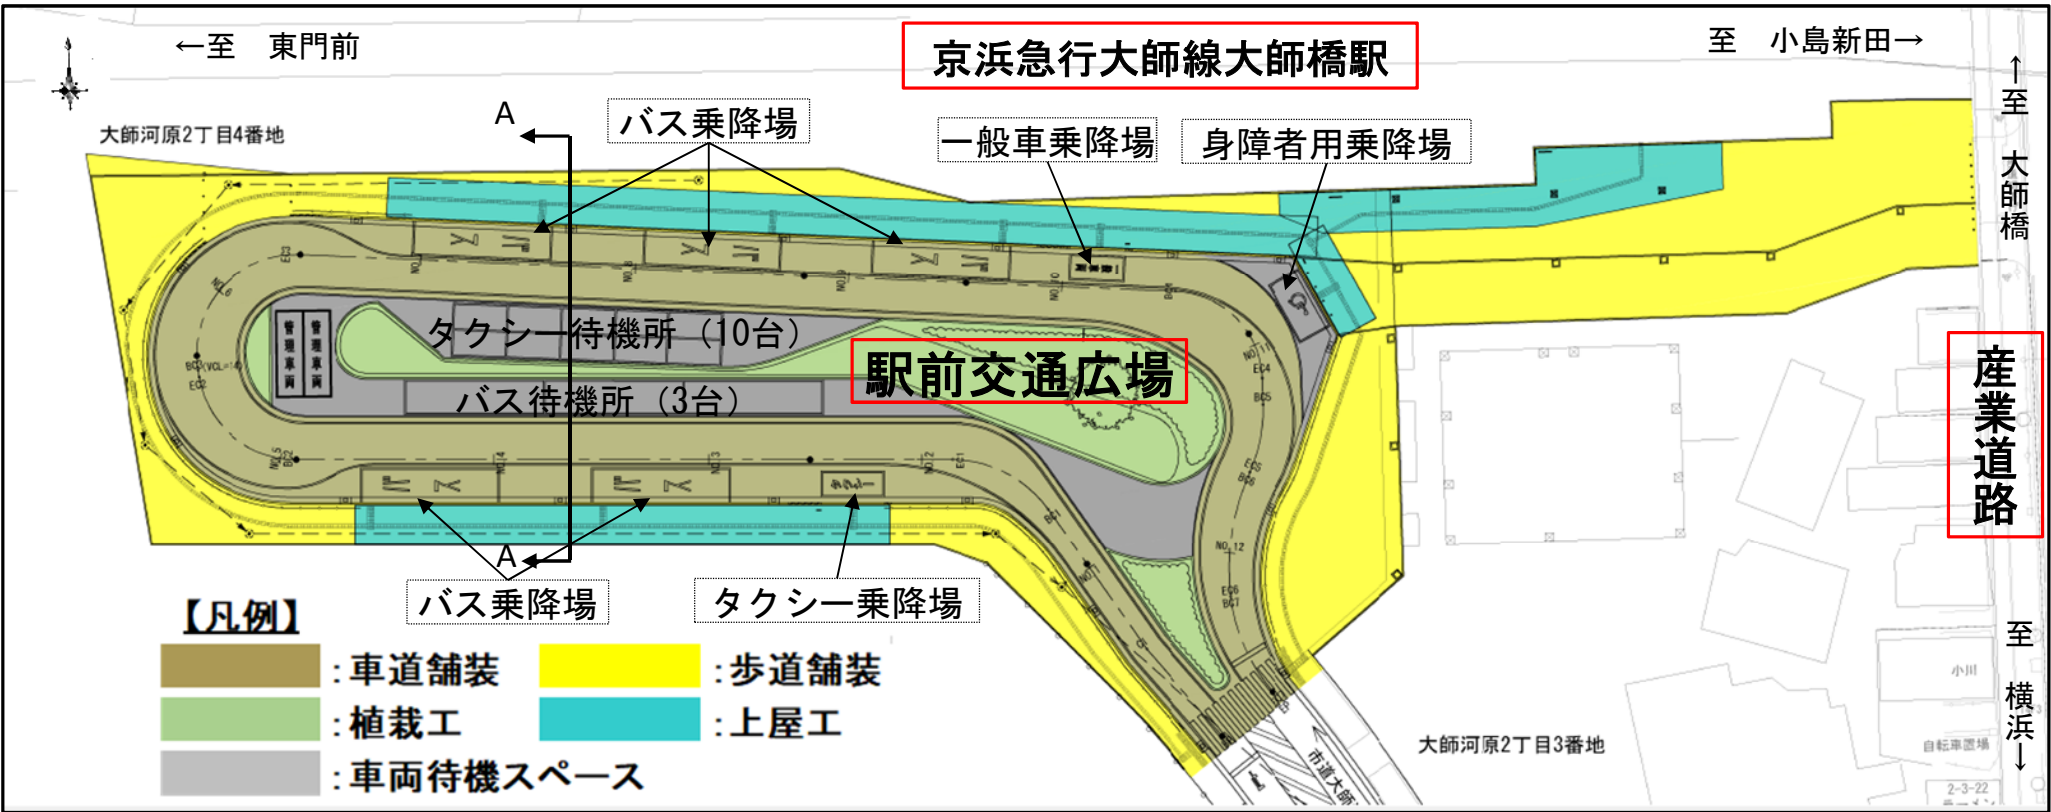

標準断面図(A-A)

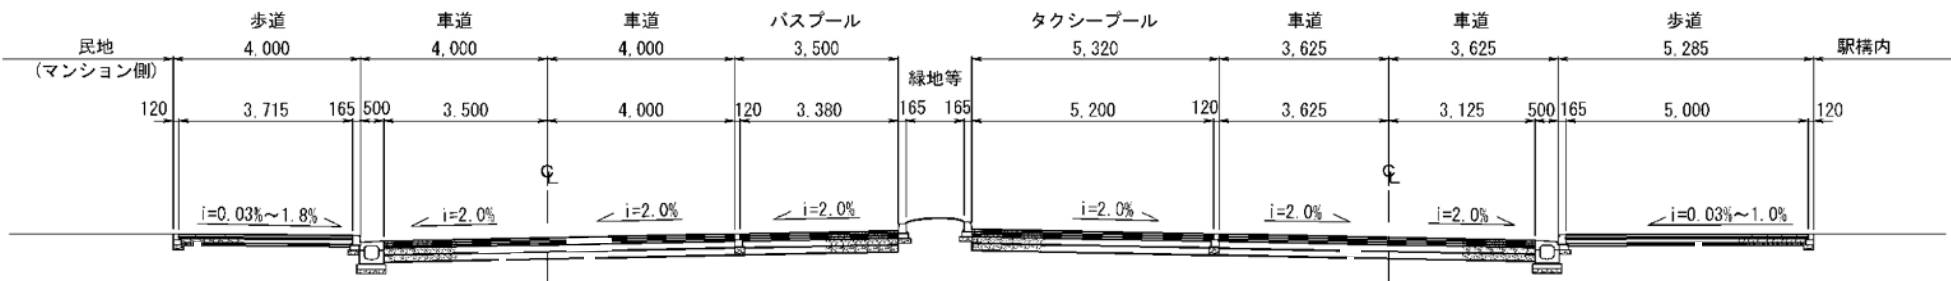

3 契約の概要

- 契約の方法
総合評価一般競争入札（特別簡易型）
- 契約の相手方
大成ロテック・織戸共同企業体
- 工事の期間
契約日 ～ 令和8年3月31日（2年債務）
- 工事の費用
614,900,000円（税込）

4 今後のスケジュール

	R6.10	R6.11	R6.12	R7.1	R7.2	R7.3	R7.4	R7.5	R7.6	R7.7	R7.8	R7.9	R7.10	R7.11	R7.12	R8.1	R8.2	R8.3
準備工																		
上屋工																		
道路照明設備工																		
管(函)渠型側溝																		
道路付属物等																		
車道舗装																		
歩道舗装																		