令和７年１月２４日

まちづくり委員会資料

請願第２２号
歩道における車両乗入部の平坦化を求める請願

請願第２３号
排水口（溝）の蓋の取替えを求める請願

請願第２４号
歩道における縦断勾配の緩和を求める請願

請願第２５号
横断歩道滞留部分（歩道だまり）等の平坦化を求める請願

請願第２６号
視覚障害者誘導用ブロックの適切な設置と維持管理を求める請願

建 設 緑 政 局

請願第２２号　歩道における車両乗入部の平坦化を求める請願　ほか請願４件

令和７年１月２４日
建設緑政局施設維持課

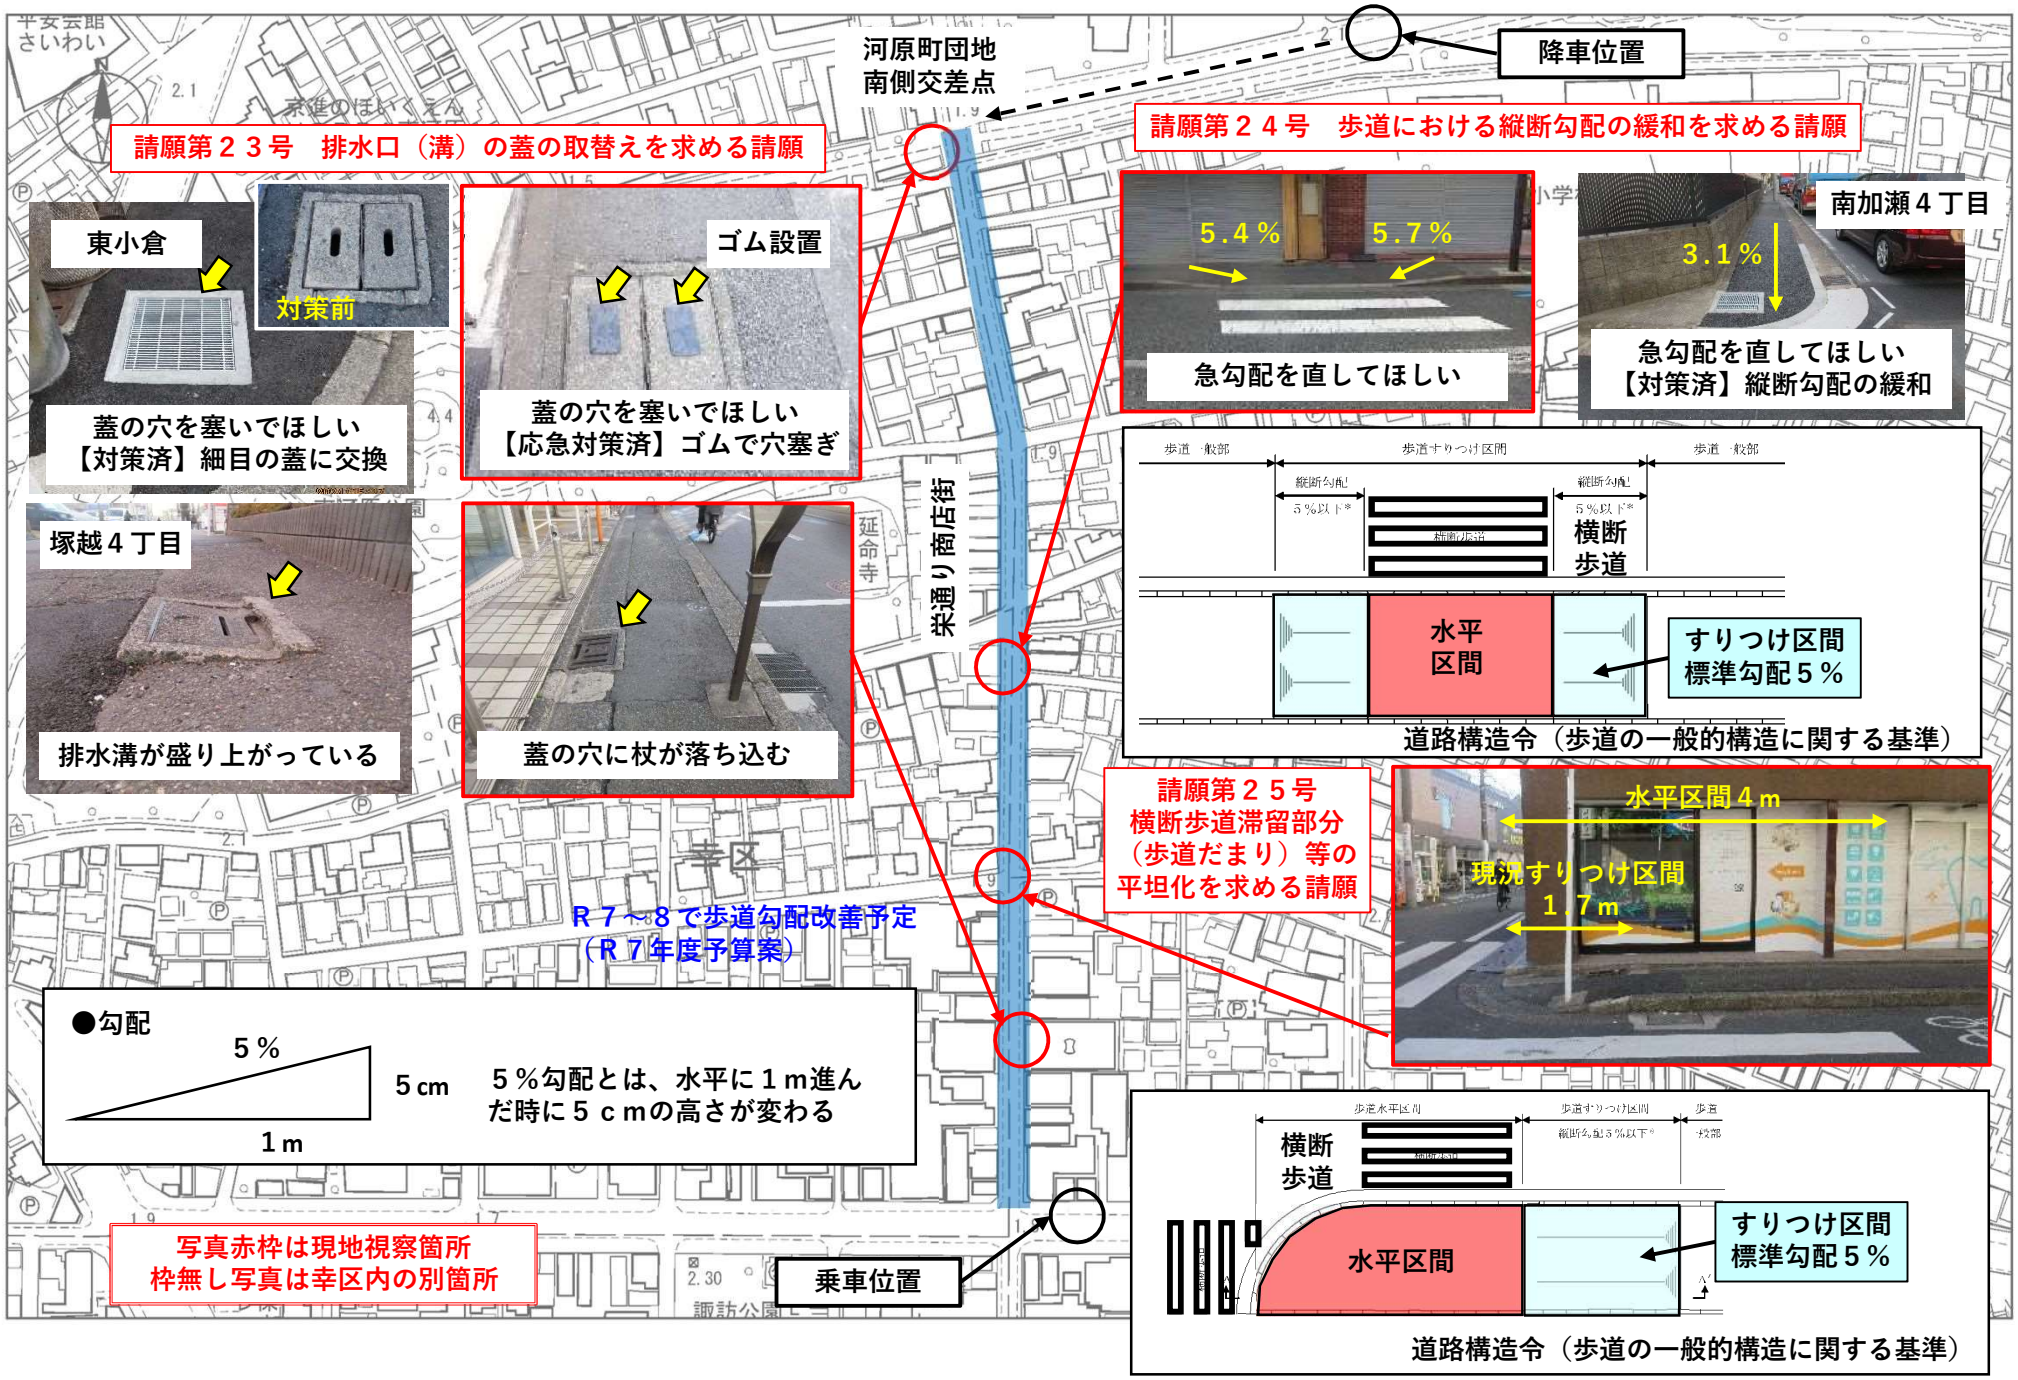

請願第２２号　歩道における車両乗入部の平坦化を求める請願　ほか請願４件
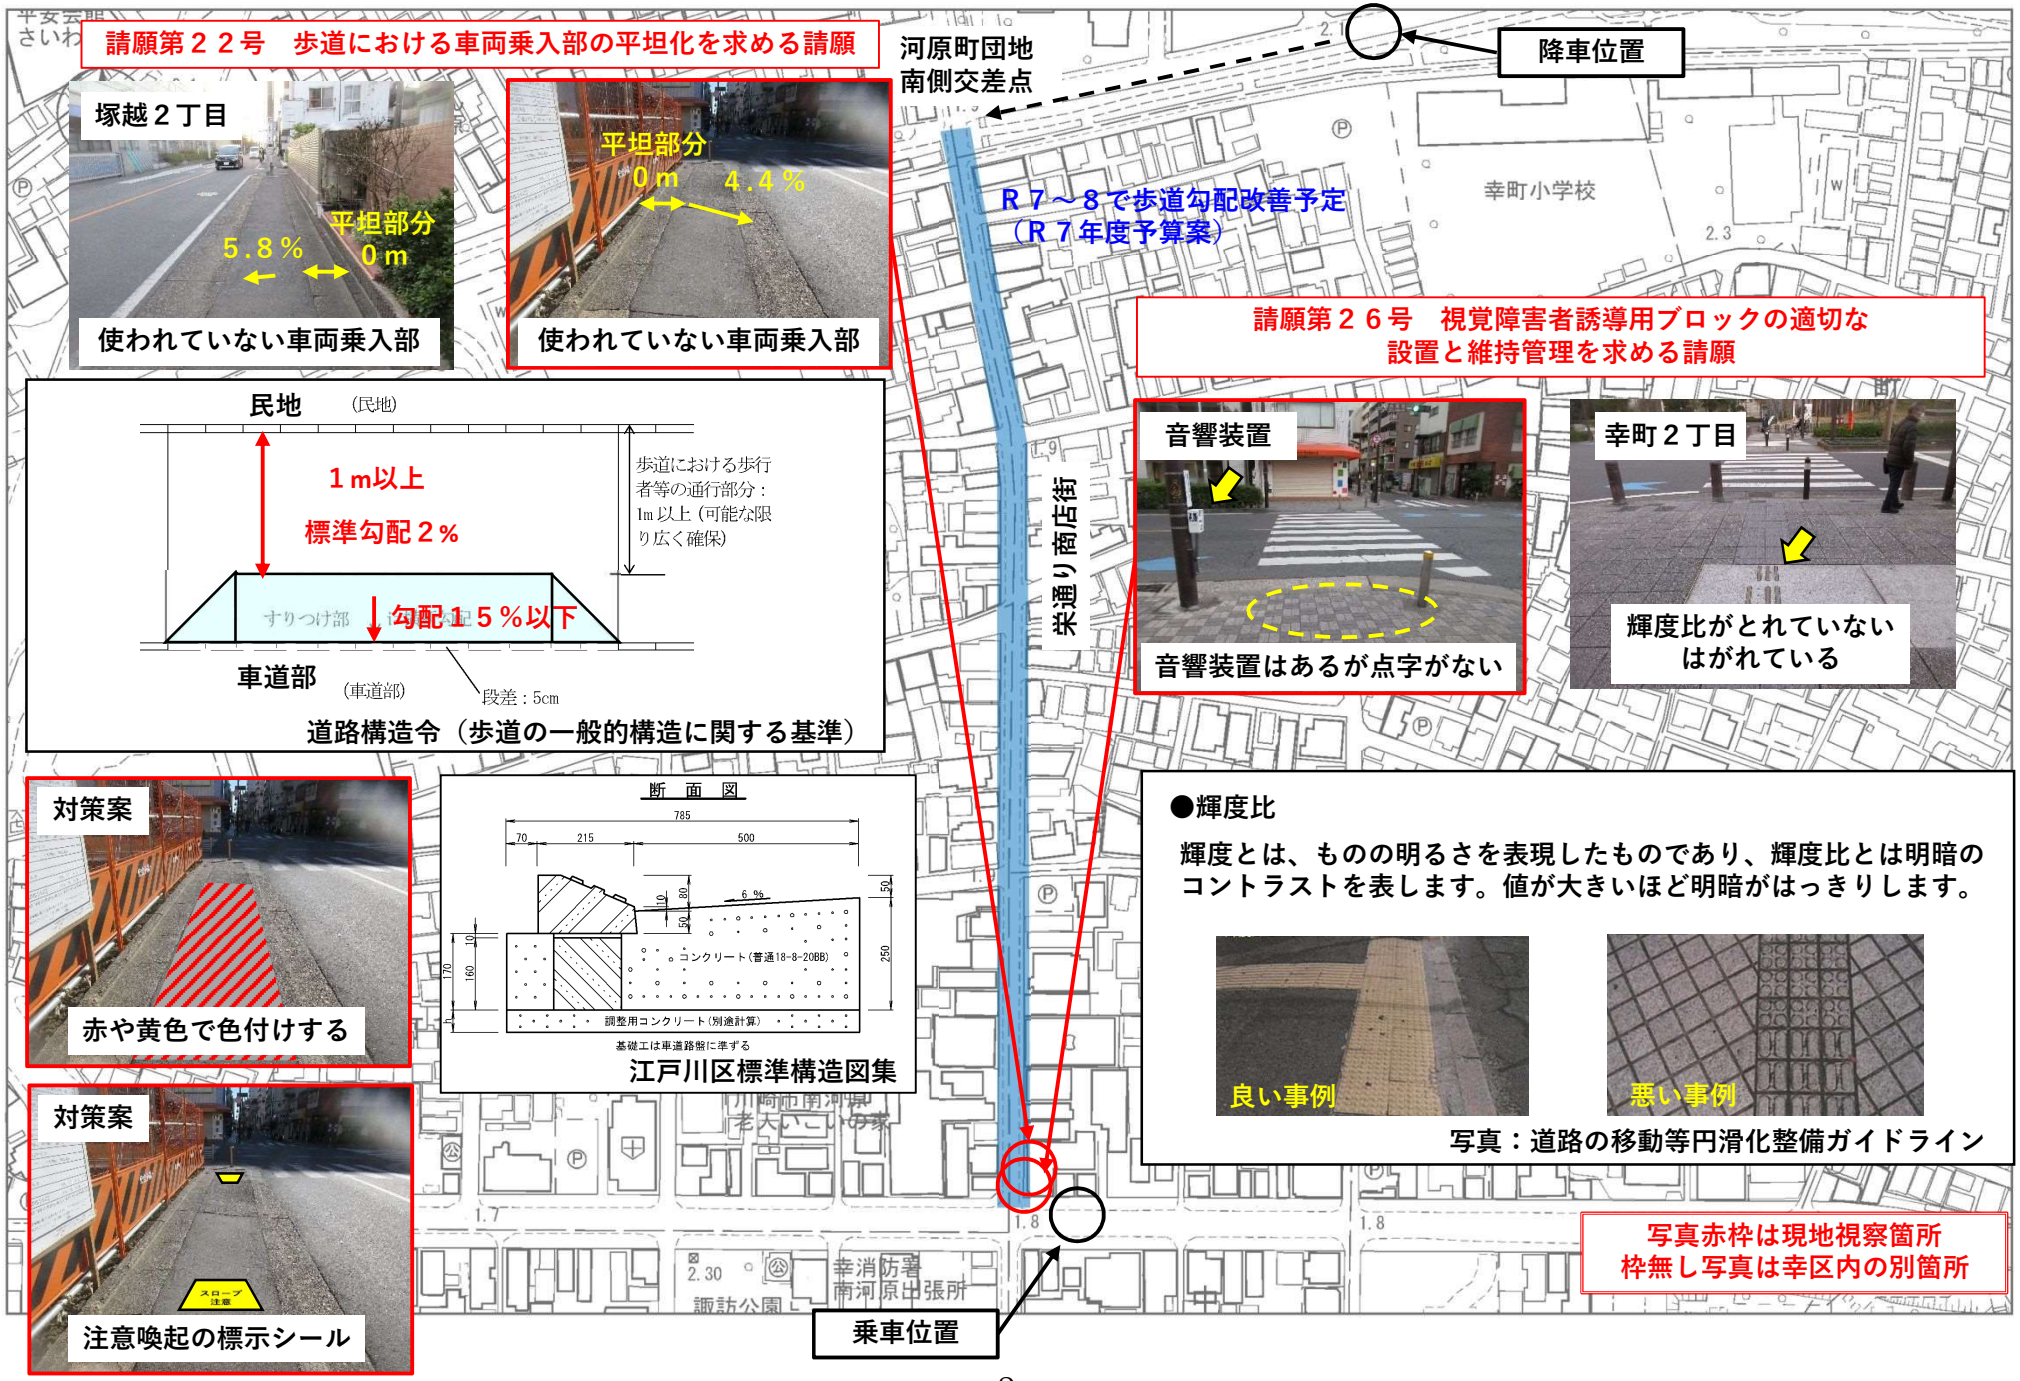
令和７年１月２４日
建設緑政局施設維持課