




計画内容は今後各種検討、各種行政協議等により変更の可能性があります。

多様な公園時間を提供する自由提案施設

“既存ニーズと社会変化を考慮した公園時間の提供・柔軟な発想を取り入れた新たな公園時間の提案”
 既存公園利用者の快適性や利便性の向上に資する施設を導入し、緑地内他施設との相乗効果を生み、さらなる魅力向上を図るとともに、近年の働き方や消費意識の変化なども踏まえ、多様な利用者ニーズを反映した自由提案施設（店舗等）を導入し、本緑地の公園時間の質＝“Quality of Park Life”をアップデートします。

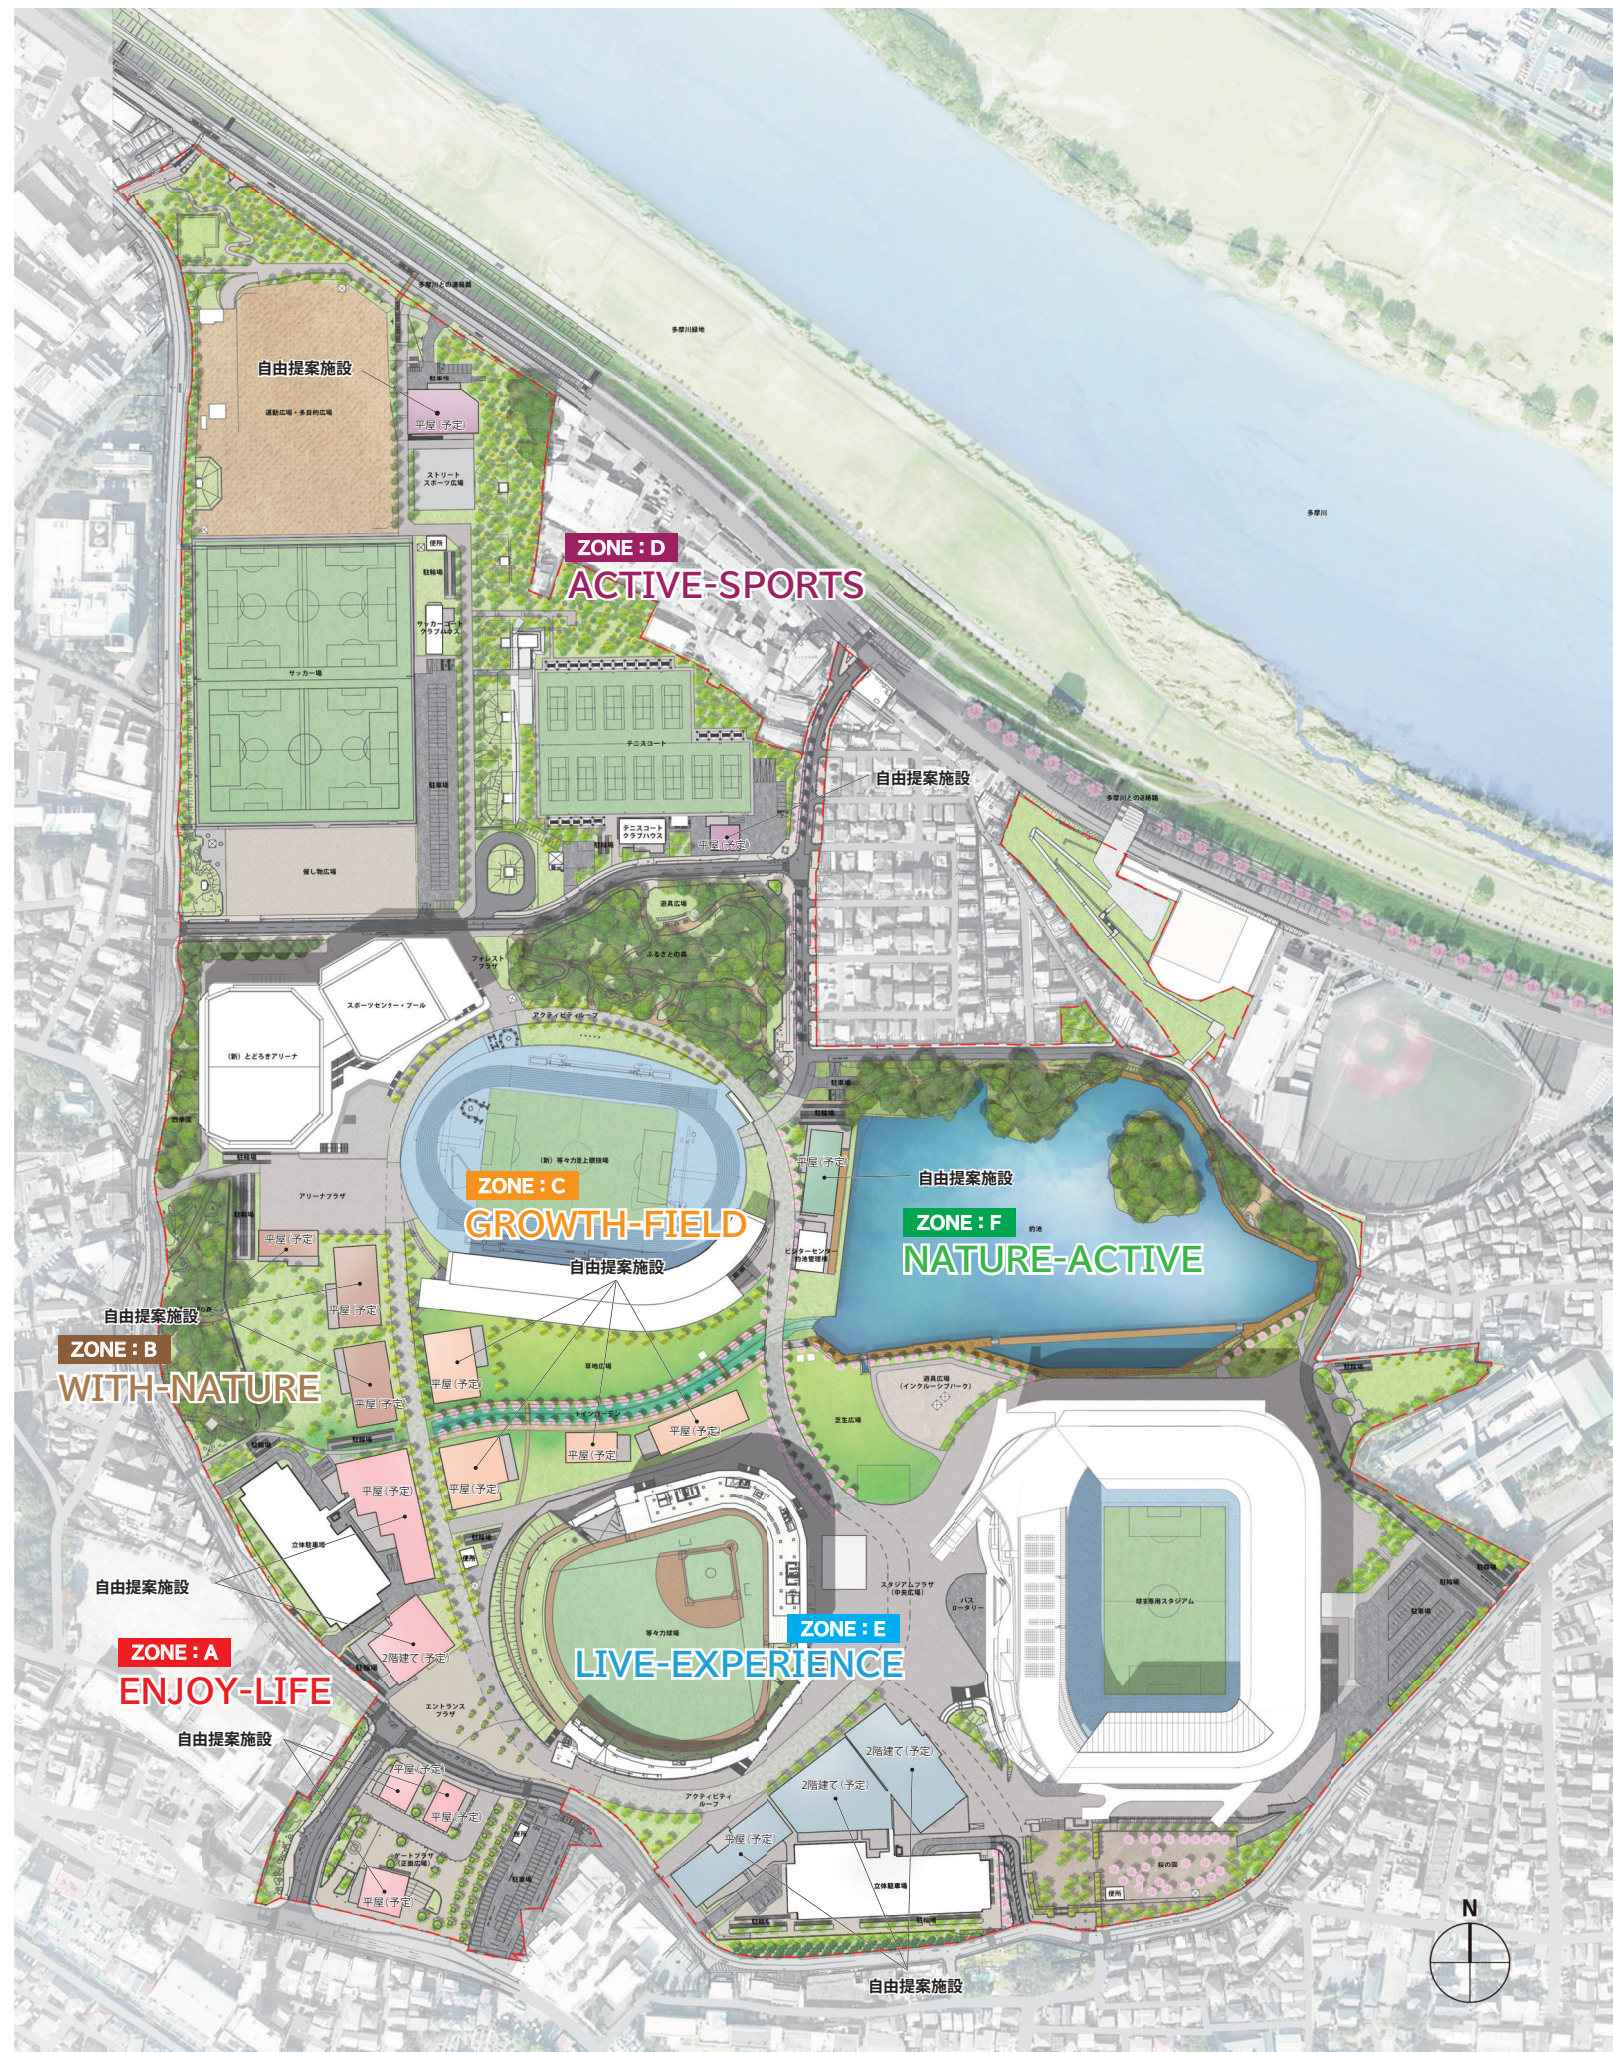

パースは検討イメージであり、大きさ、色や素材などは今後の調整により変更の可能性があります。

“広場・緑地との一体的整備と人々が集うコンテンツによる魅力的な公園”
 『来訪動機』と『滞在時間の質』の向上を目的に、等々力緑地の特性を活かした様々なコンテンツを導入し、新たな来訪機会とより快適な公園時間を提供することで、賑わいと魅力ある公園を目指します。

① 地域住民や市民に頻度良く来訪してもらえる日常利用のコンテンツ



ZONE : A マルシェ




ZONE : A カフェ



ZONE : C ペット関連施設



② 新たな来訪目的となり、より公園を楽しめる非日常のコンテンツ

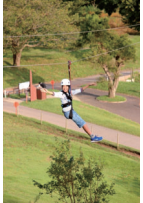

ZONE : B ZONE : C ZONE : F アウトドア関連 (BBQ、ショップ、アクティビティ)

ZONE : A ZONE : C ZONE : D 屋内遊戯施設

③ 多様な公園活動の快適性・利便性を向上するコンテンツ



ZONE : E 日帰り温浴施設



ZONE : E スポーツショップ



ZONE : E レストラン


計画検討中・リーシング中のため今後変更となる可能性があります。

ZONE : A
ENJOY-LIFE 立面イメージ S=1/600

検討イメージであり、大きさ、色などは今後の調整により変更の可能性があります。




ZONE : A
ENJOY-LIFE 立面イメージ S=1/600
ZONE : B
WITH-NATURE 立面イメージ S=1/600

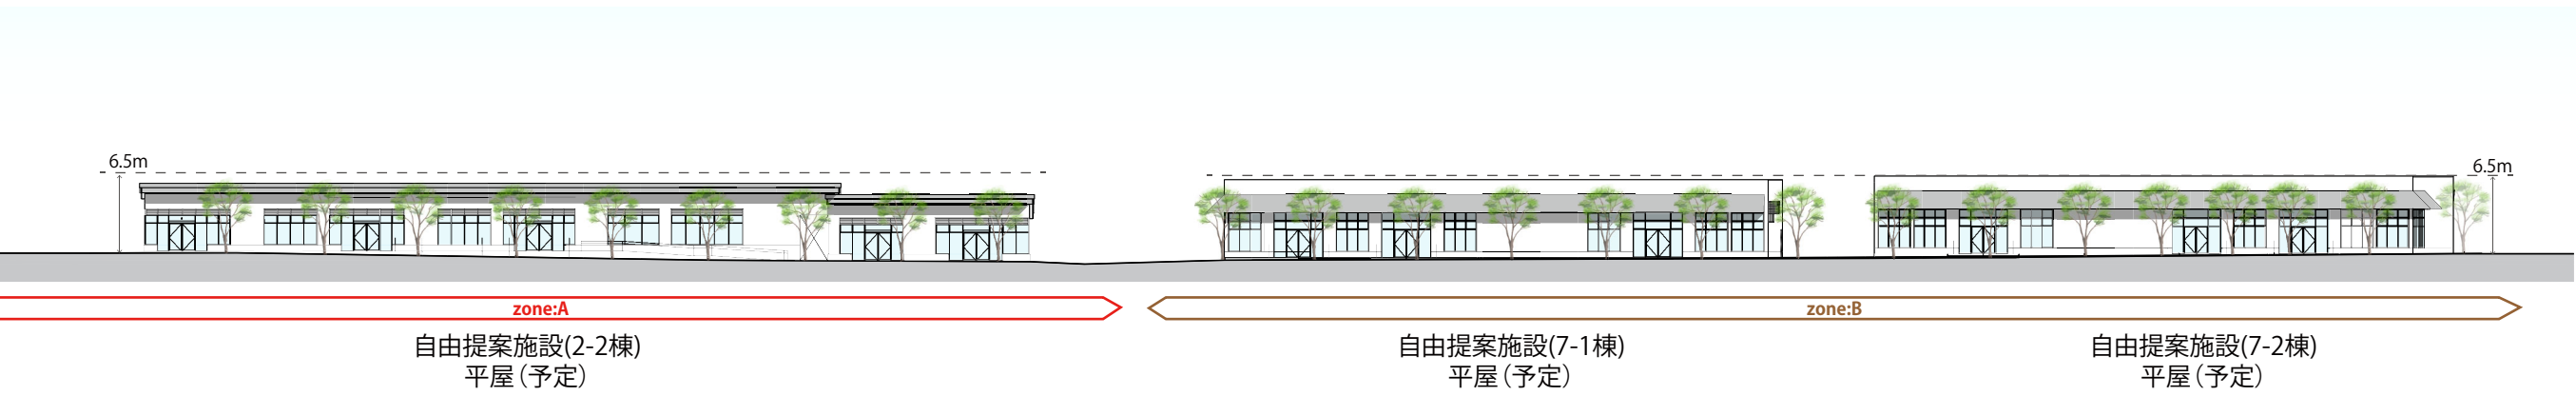


ZONE : A
ENJOY-LIFE 立面イメージ S=1/600

検討イメージであり、大きさ、色などは今後の調整により変更の可能性があります。

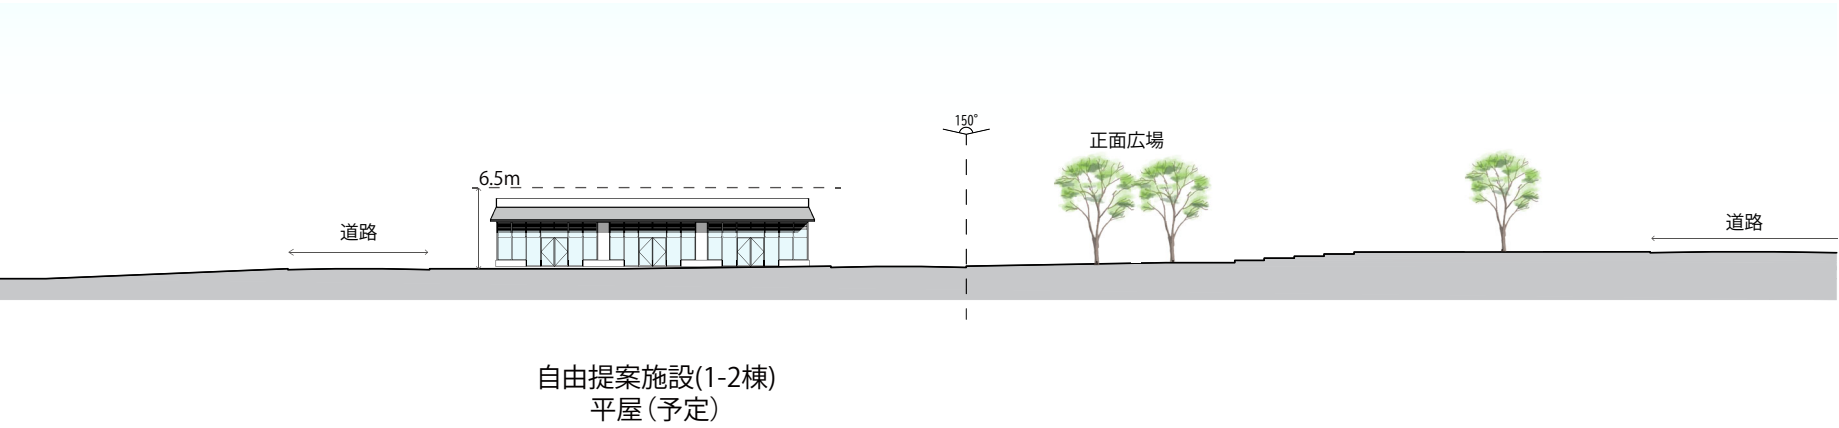


ZONE : C
GROWTH-FIELD 立面イメージ S=1/600

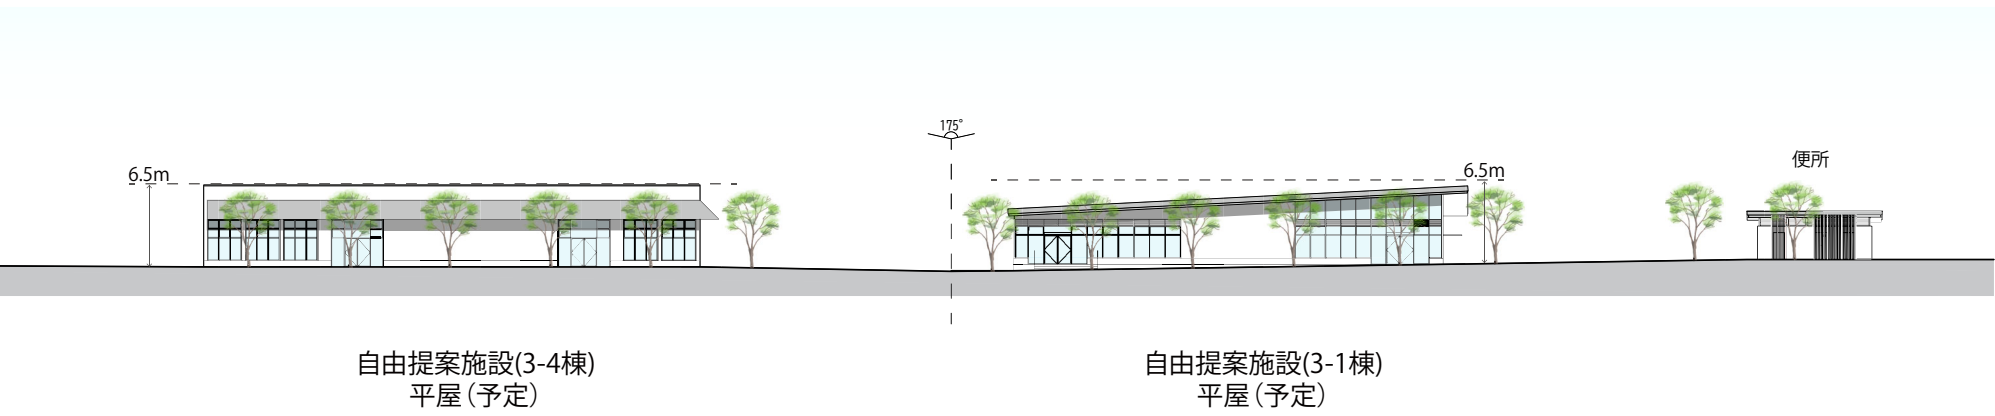

ZONE : C
GROWTH-FIELD 立面イメージ S=1/600





検討イメージであり、大きさ、色などは今後の調整により変更の可能性があります。

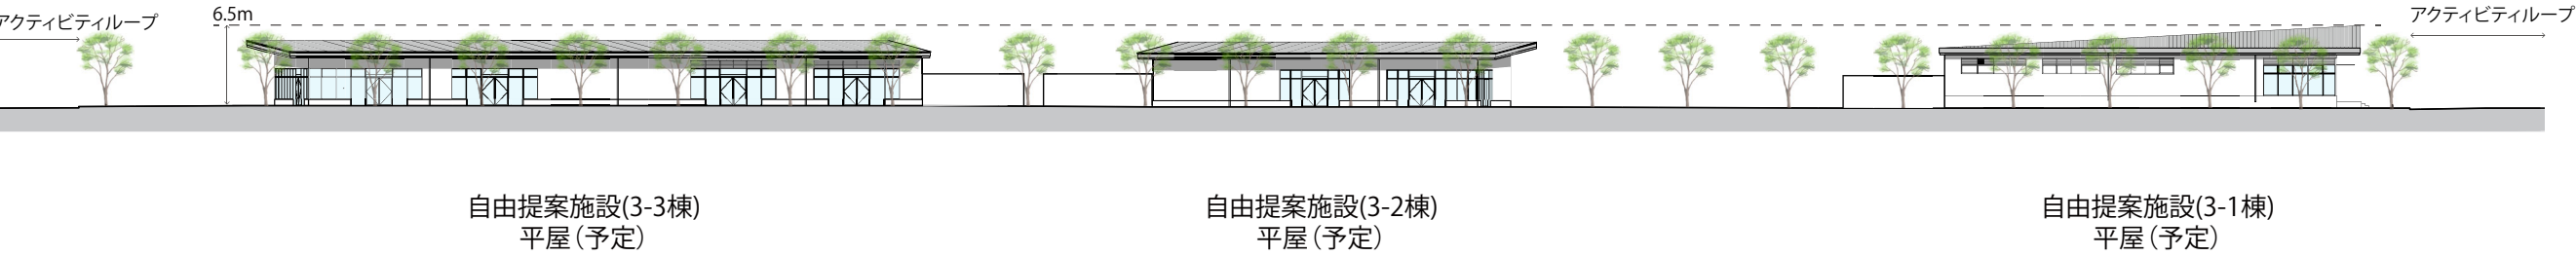

ZONE : D
ACTIVE-SPORTS 立面イメージ S=1/600




※樹木の配置・サイズは正確ではありません。

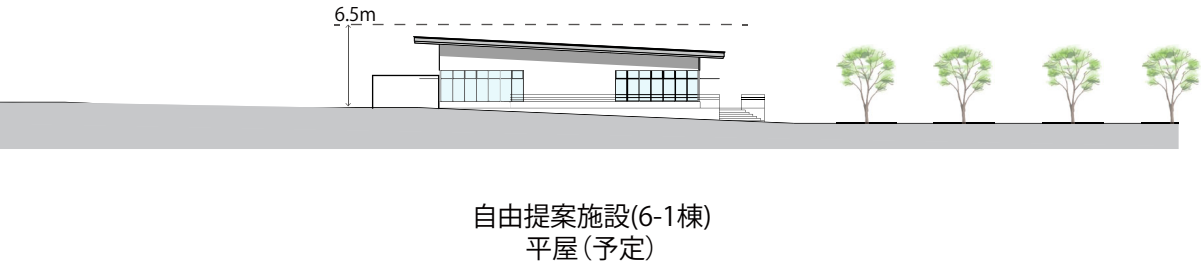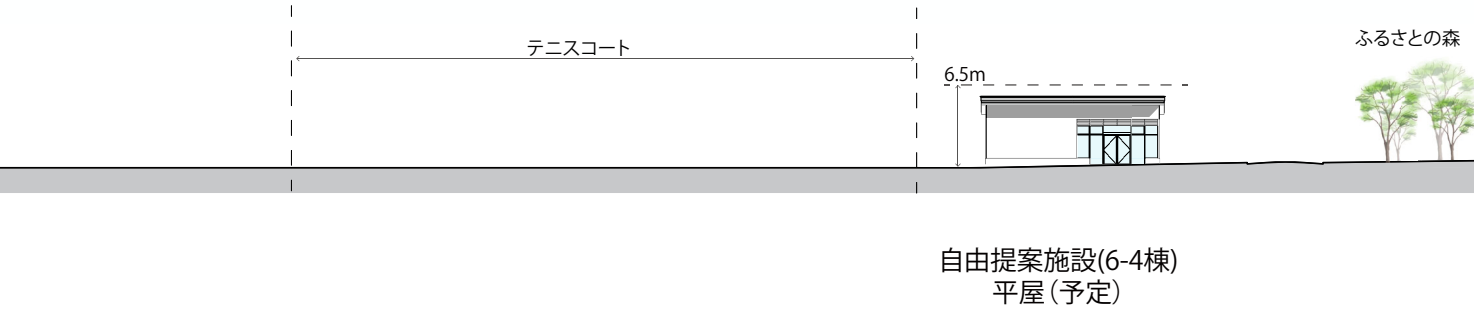

ZONE : E
LIVE-EXPERIENCE 立面イメージ S=1/600



検討イメージであり、大きさ、色などは今後の調整により変更の可能性があります。

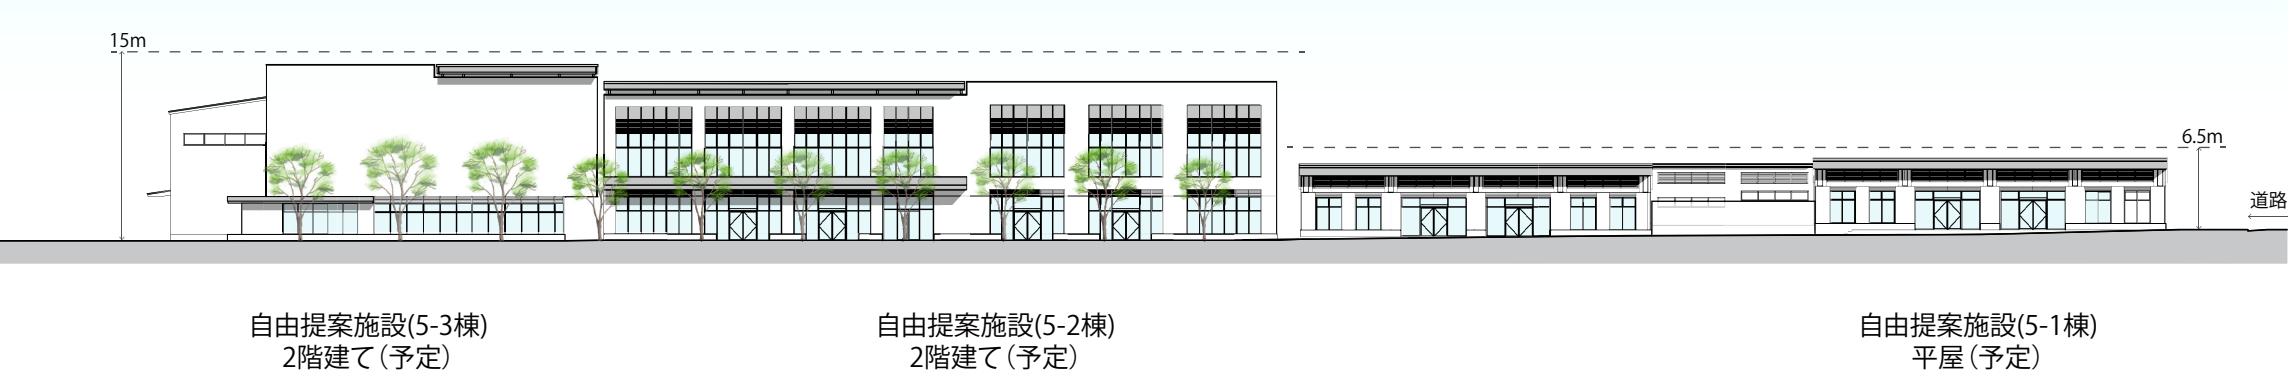

ZONE : F
NATURE-ACTIVE 立面イメージ S=1/600

