

文 教 委 員 会 資 料

令和 7 年第 3 回定例会提出予定議案の説明

議案第 1 2 3 号 鷺沼小学校校舎増築工事請負契約の締結について

資 料 工事概要

令和 7 年 8 月 2 7 日
教 育 委 員 会 事 務 局


鷺沼小学校校舎増築工事

目次

1	案内図	・・・ 3 頁
2	配置図	・・・ 4 頁
3	1 階、地下 1 階平面図	・・・ 5 頁
4	2、3、屋上階平面図	・・・ 6 頁
5	立面図	・・・ 7 頁
6	断面図	・・・ 8 頁
7	完成予想図	・・・ 9 頁


議案概要


工事内容	小学校校舎増築 既存校舎改修 屋外附帯 舗装、囲障、排水、植栽 他
工事場所	川崎市宮前区鷺沼 2 丁目 1 番地
地域地区	第一種低層住居専用地域 第 1 種高度地区
敷地面積	15,272.94 m ²
用 途	小学校
建築面積	1,924.58 m ²
延べ面積	4,946.89 m ²
規模構造	鉄筋コンクリート造 地上 3 階、地下 1 階建て
建物高さ	19.07 m

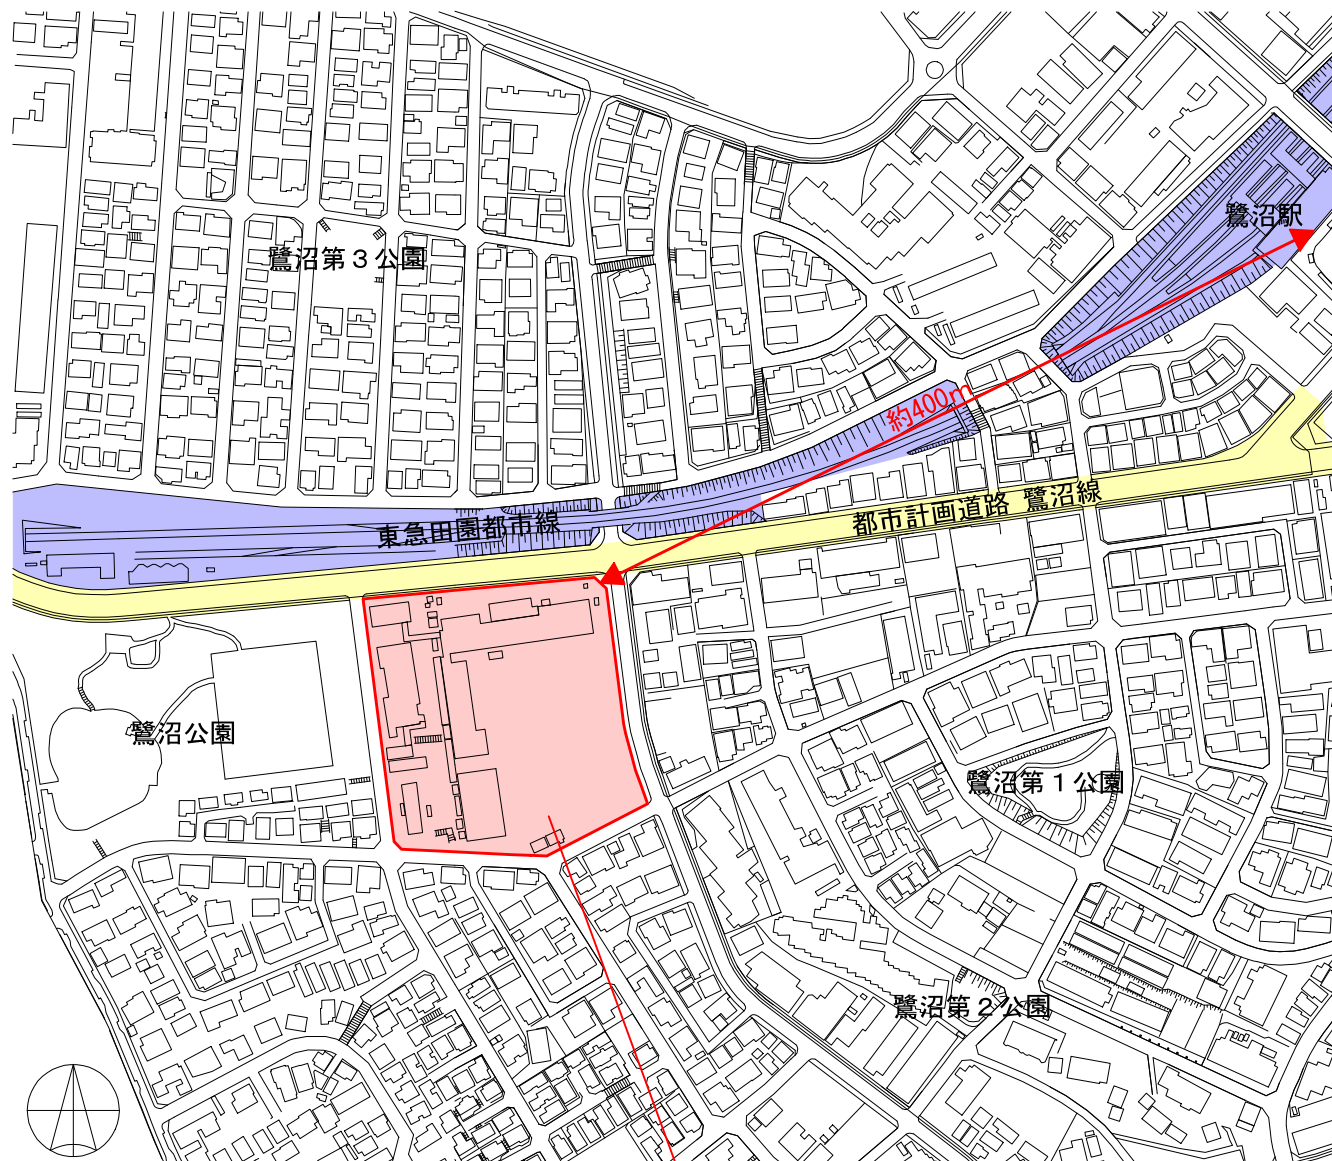


工事場所 鷺沼小学校
(川崎市宮前区鷺沼2丁目1番地)


案内図

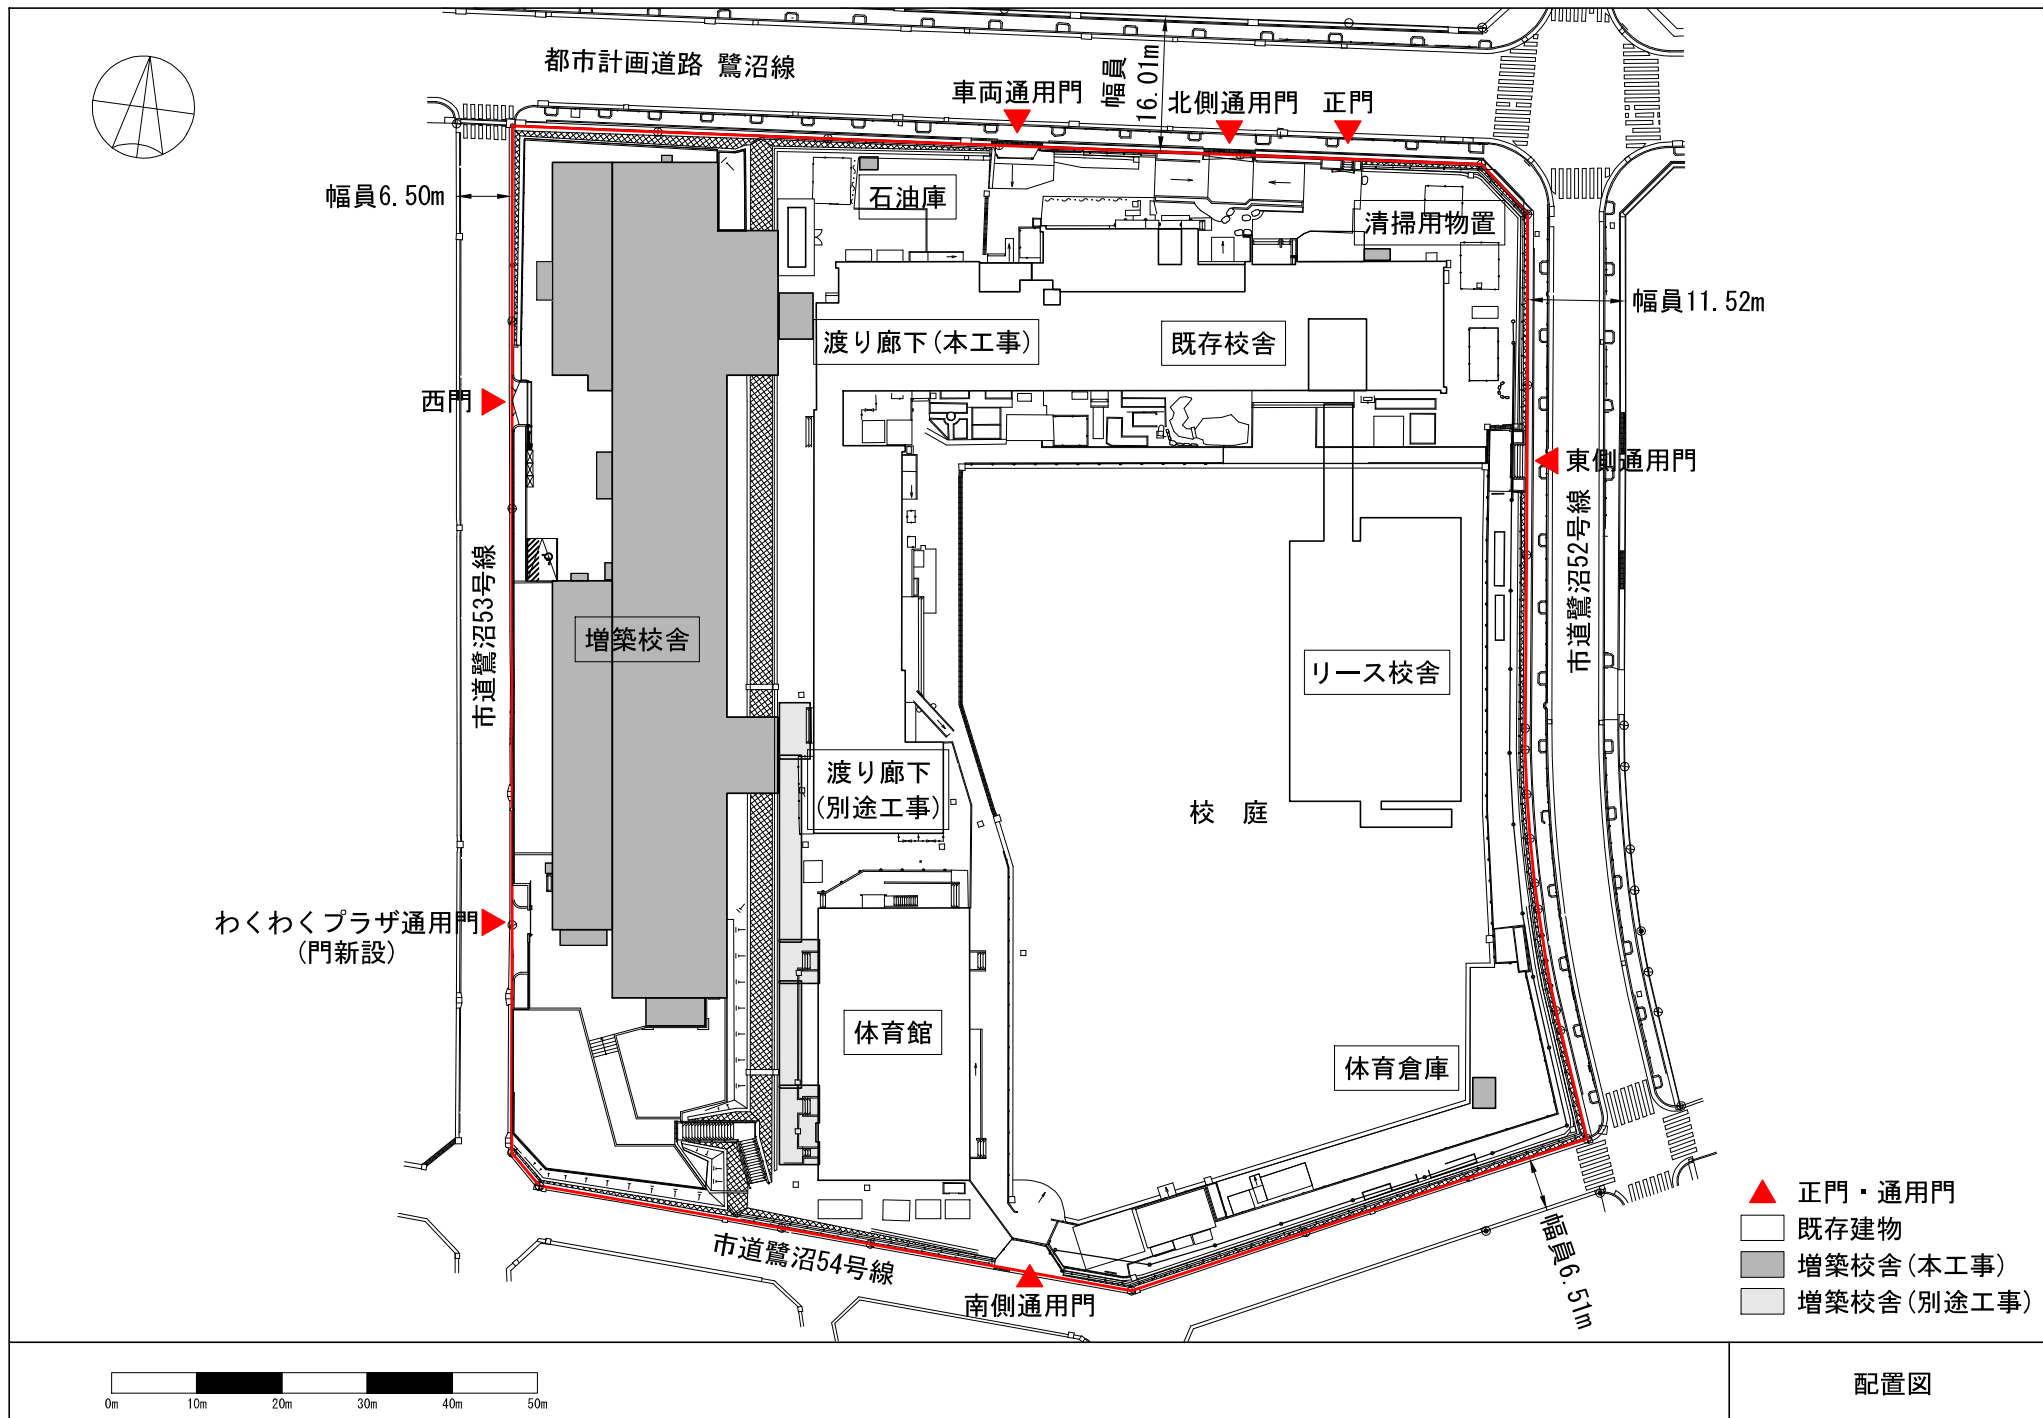

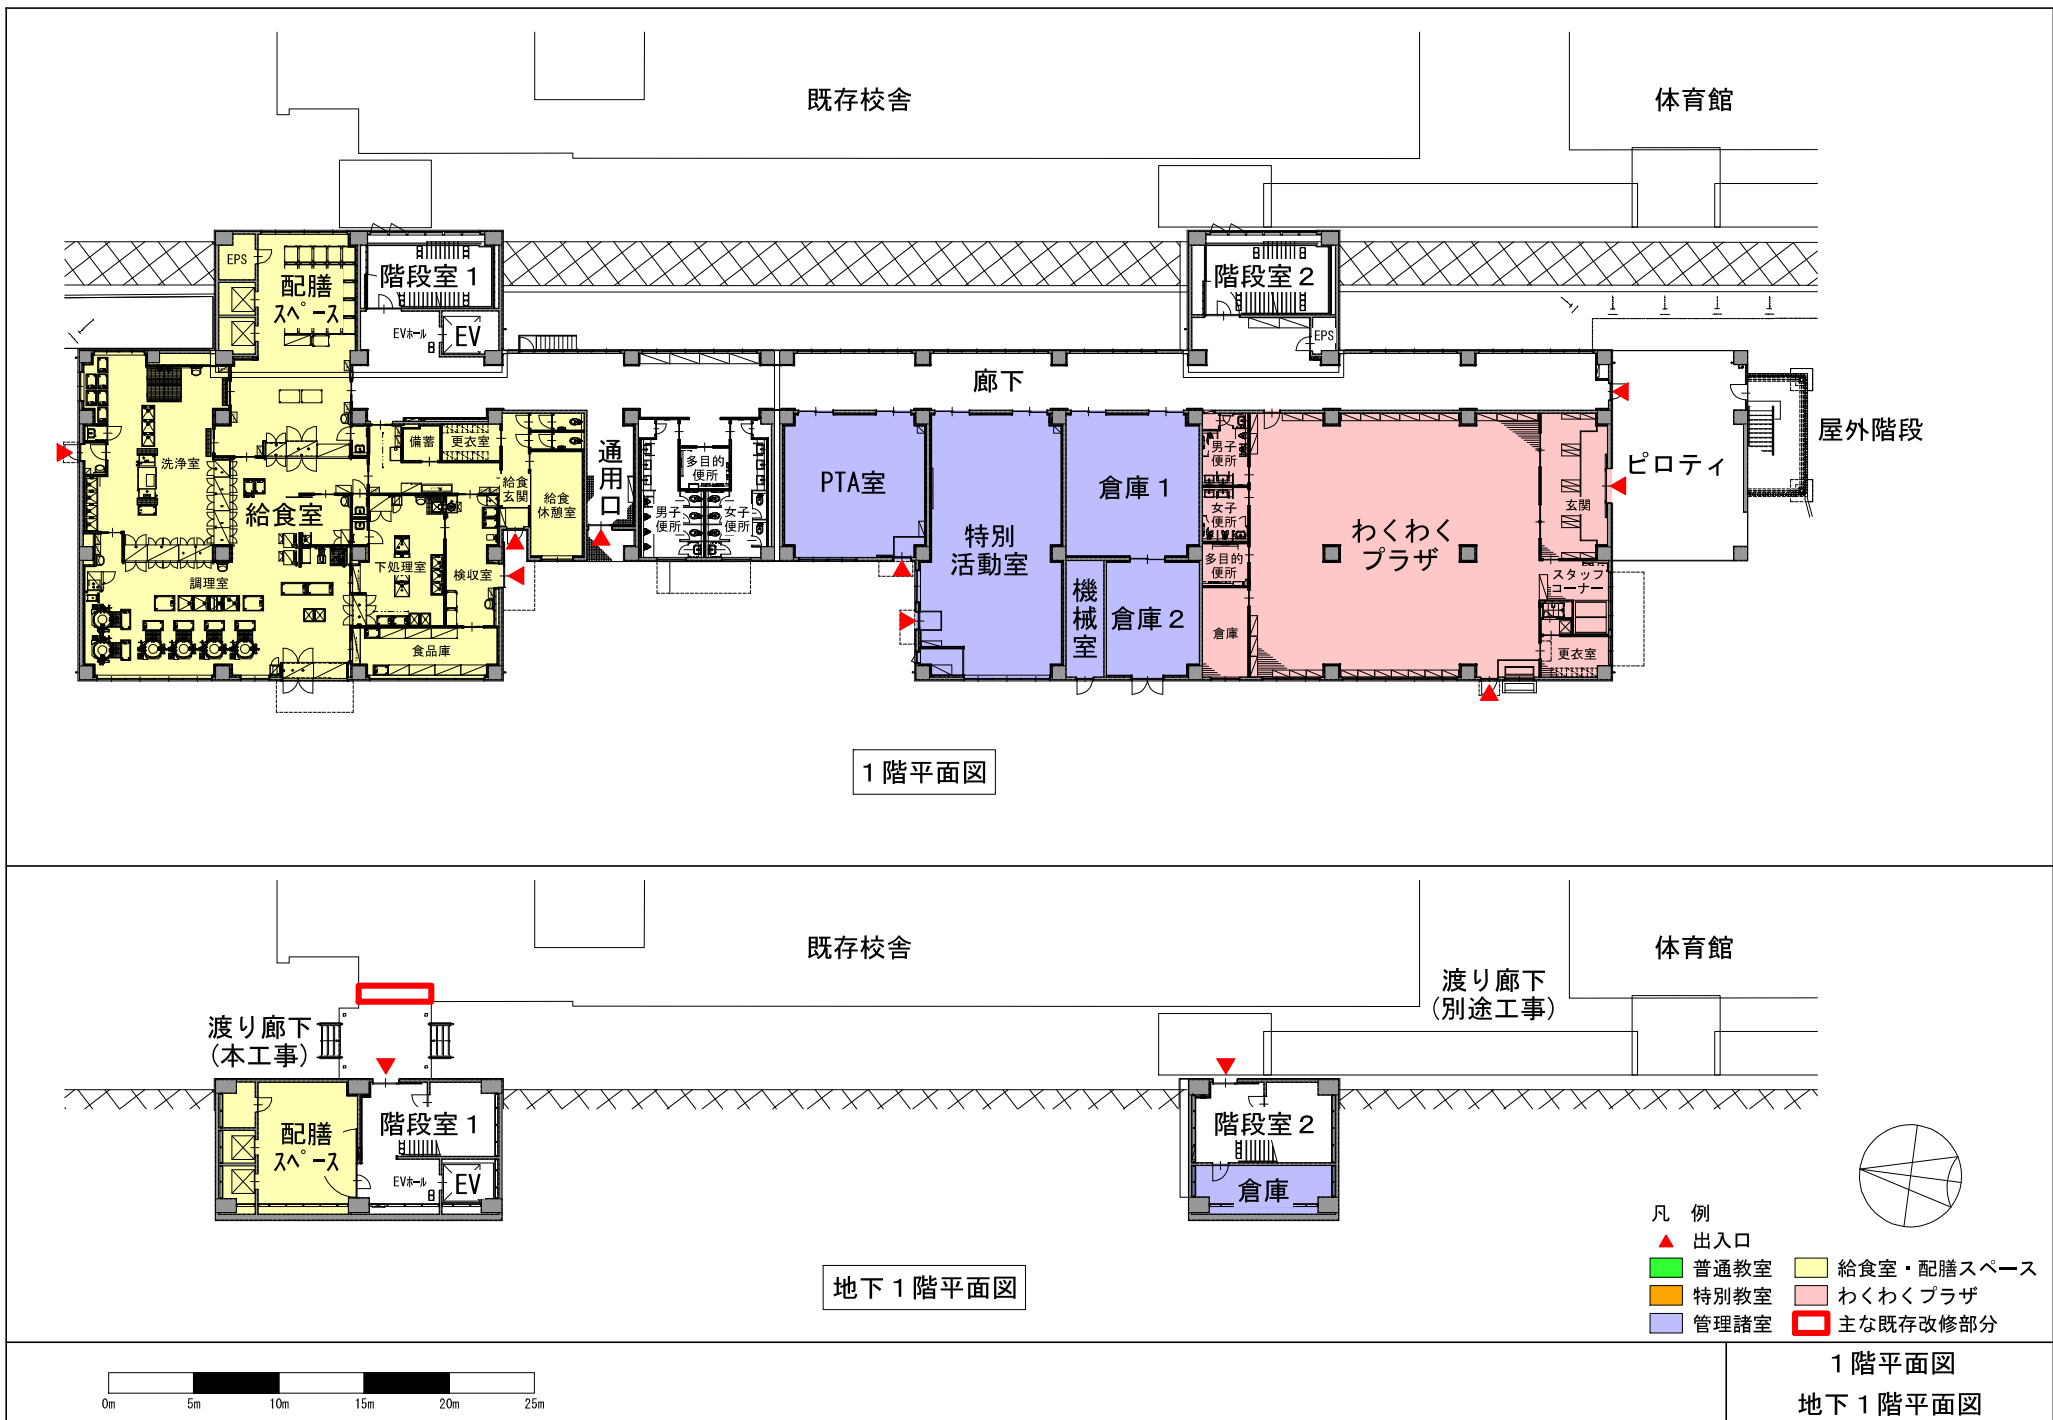


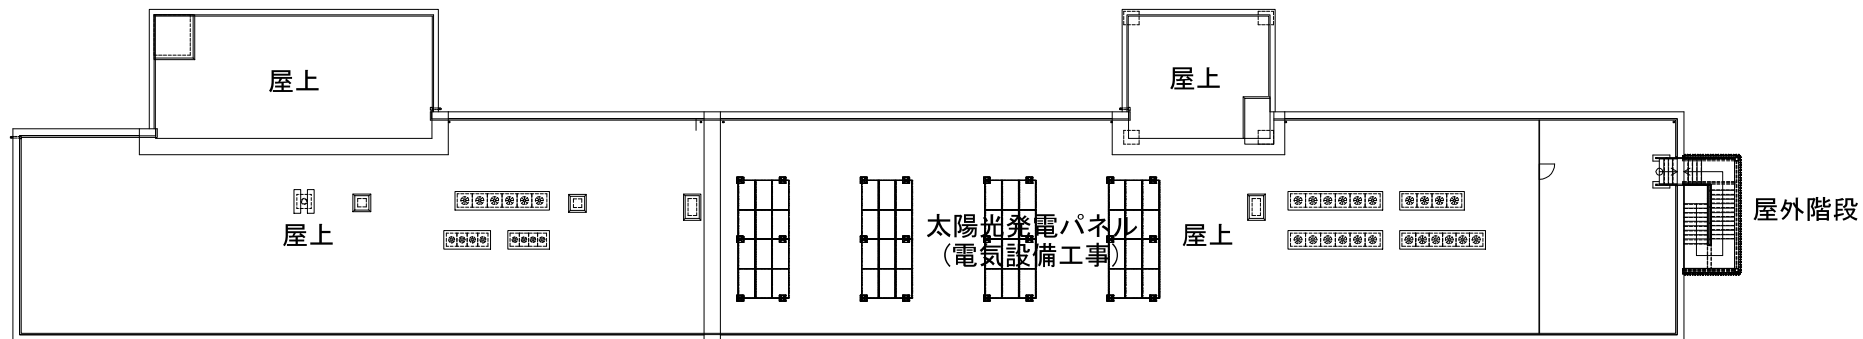

屋上階平面図


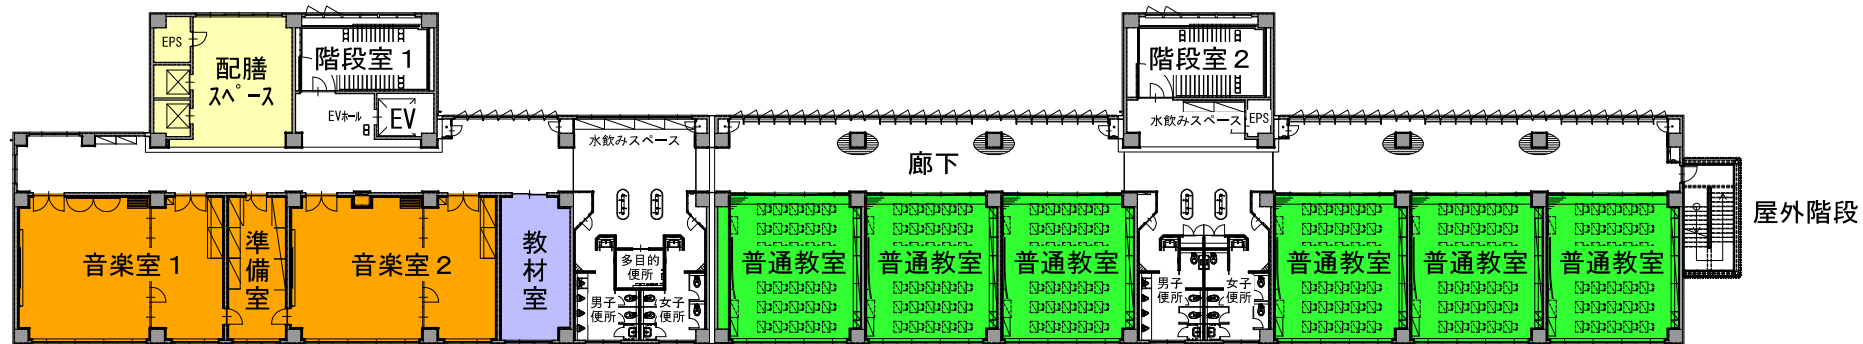


3階平面図

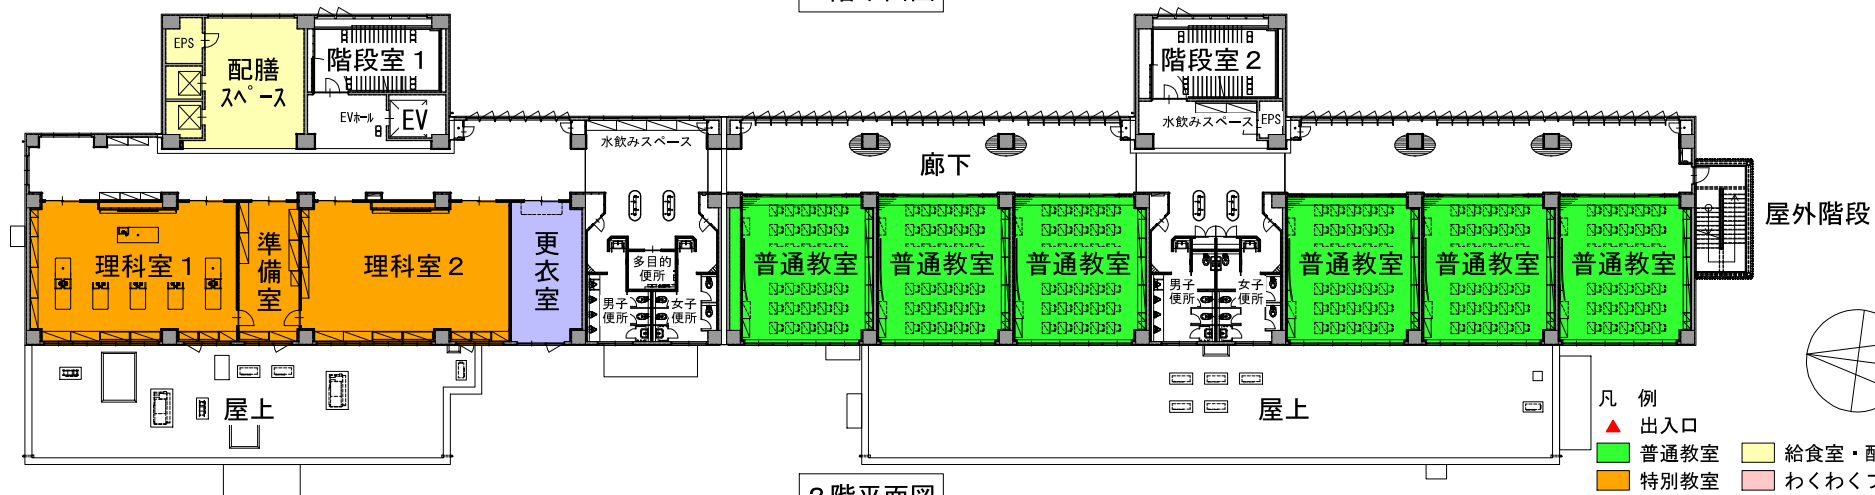


2階平面図


- 凡 例
- ▲ 出入口
 - 普通教室
 - 特別教室
 - 管理諸室
 - 給食室・配膳スペース
 - わくわくプラザ
 - 主な既存改修部分

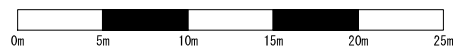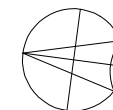


屋上階平面図
3階平面図
2階平面図

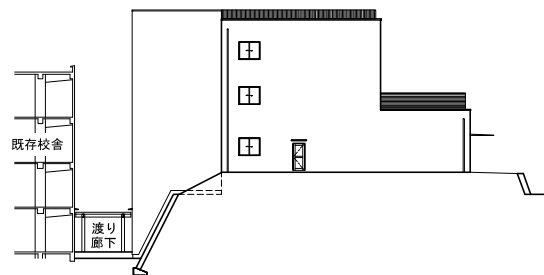


北側立面図

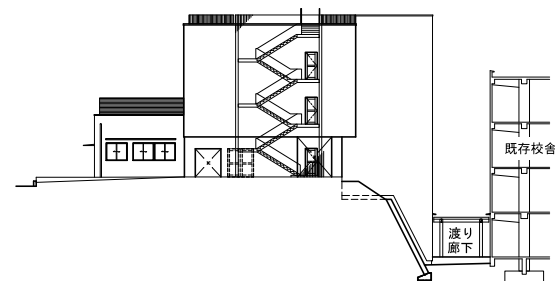


南側立面図

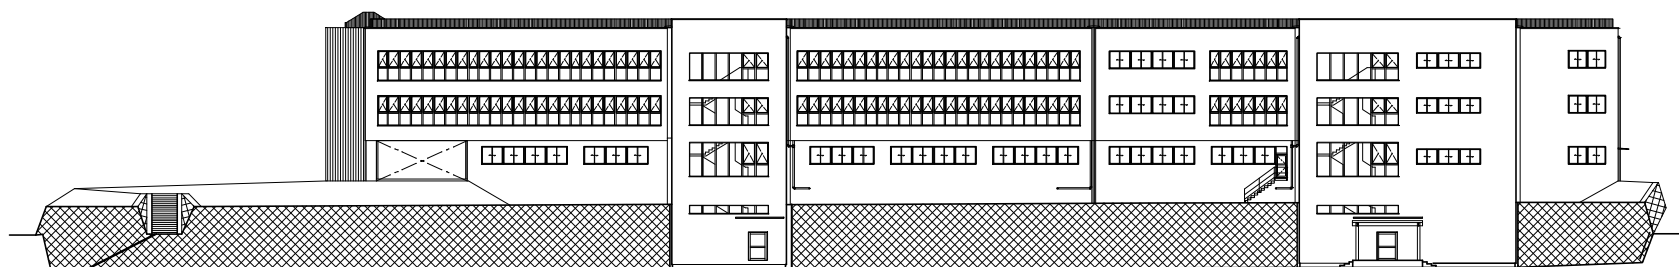


東側立面図

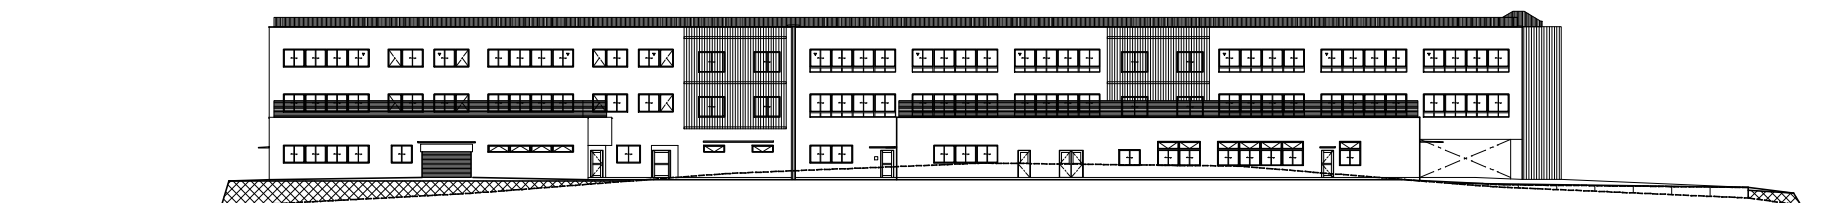

西側立面図

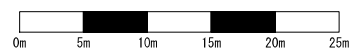



立面図

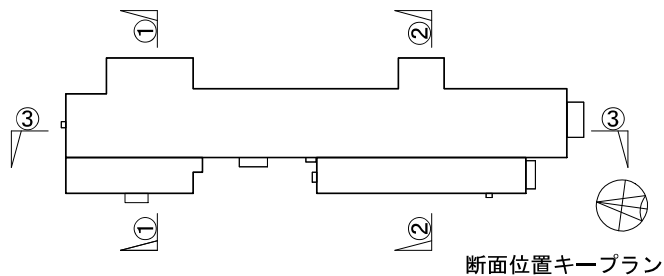


▼建築物の最高高さ 19.07m

19.070


▼平均地盤最下部

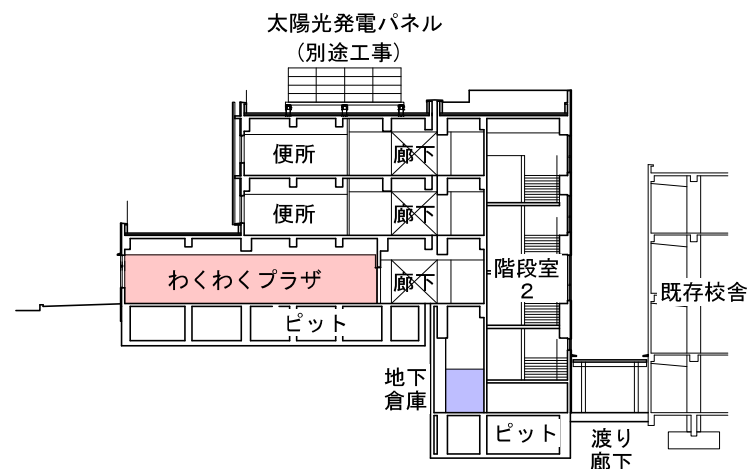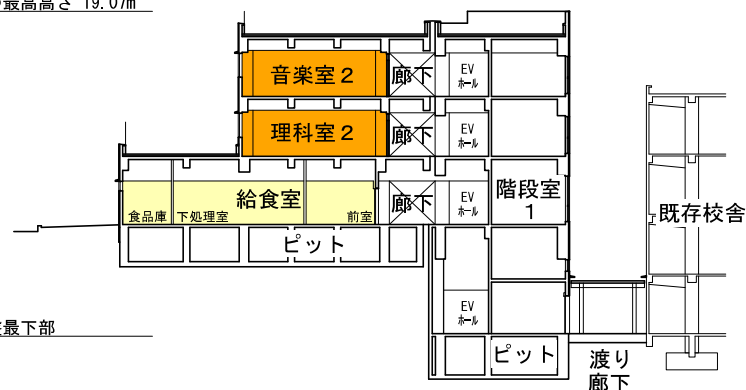

太陽光発電パネル
(別途工事)

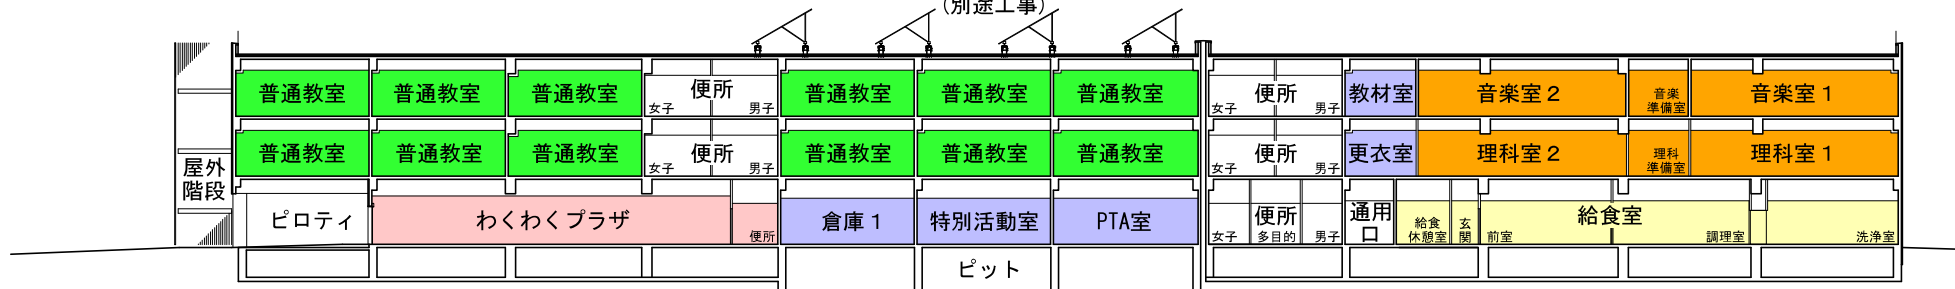

- 凡 例
- ▲ 出入口
 - 普通教室
 - 特別教室
 - 管理諸室
 - 給食室・配膳スペース
 - わくわくプラザ
 - 主な既存改修部分

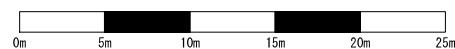

断面図



完成予想図