

# 文教委員会資料

令和7年第3回定例会提出予定議案の説明

議案第124号 登戸小学校校舎増築その他その1工事請負契約の締結について

資料 工事概要

令和7年8月27日  
教育委員会事務局


## 登戸小学校校舎増築その他その1 工事


### 目次


1	案内図	・・・ 3 頁
2	配置図	・・・ 4 頁
3	1 階平面図	・・・ 5 頁
4	2 階平面図	・・・ 6 頁
5	3 階平面図	・・・ 7 頁
6	立面図	・・・ 8 頁
7	断面図	・・・ 9 頁
8	完成予想図	・・・ 10 頁

### 議案概要


工事内容	小学校校舎増築 既存校舎解体 屋外附帯 舗装、囲障、排水、植栽 他
工事場所	川崎市多摩区登戸1329番地
地域地区	第一種中高層住居専用地域 第2種高度地区
敷地面積	14,362.33㎡
用途	小学校
建築面積	783.23㎡
延べ面積	1,496.76㎡
規模構造	鉄筋コンクリート造 地上3階建て
建物高さ	12.04m

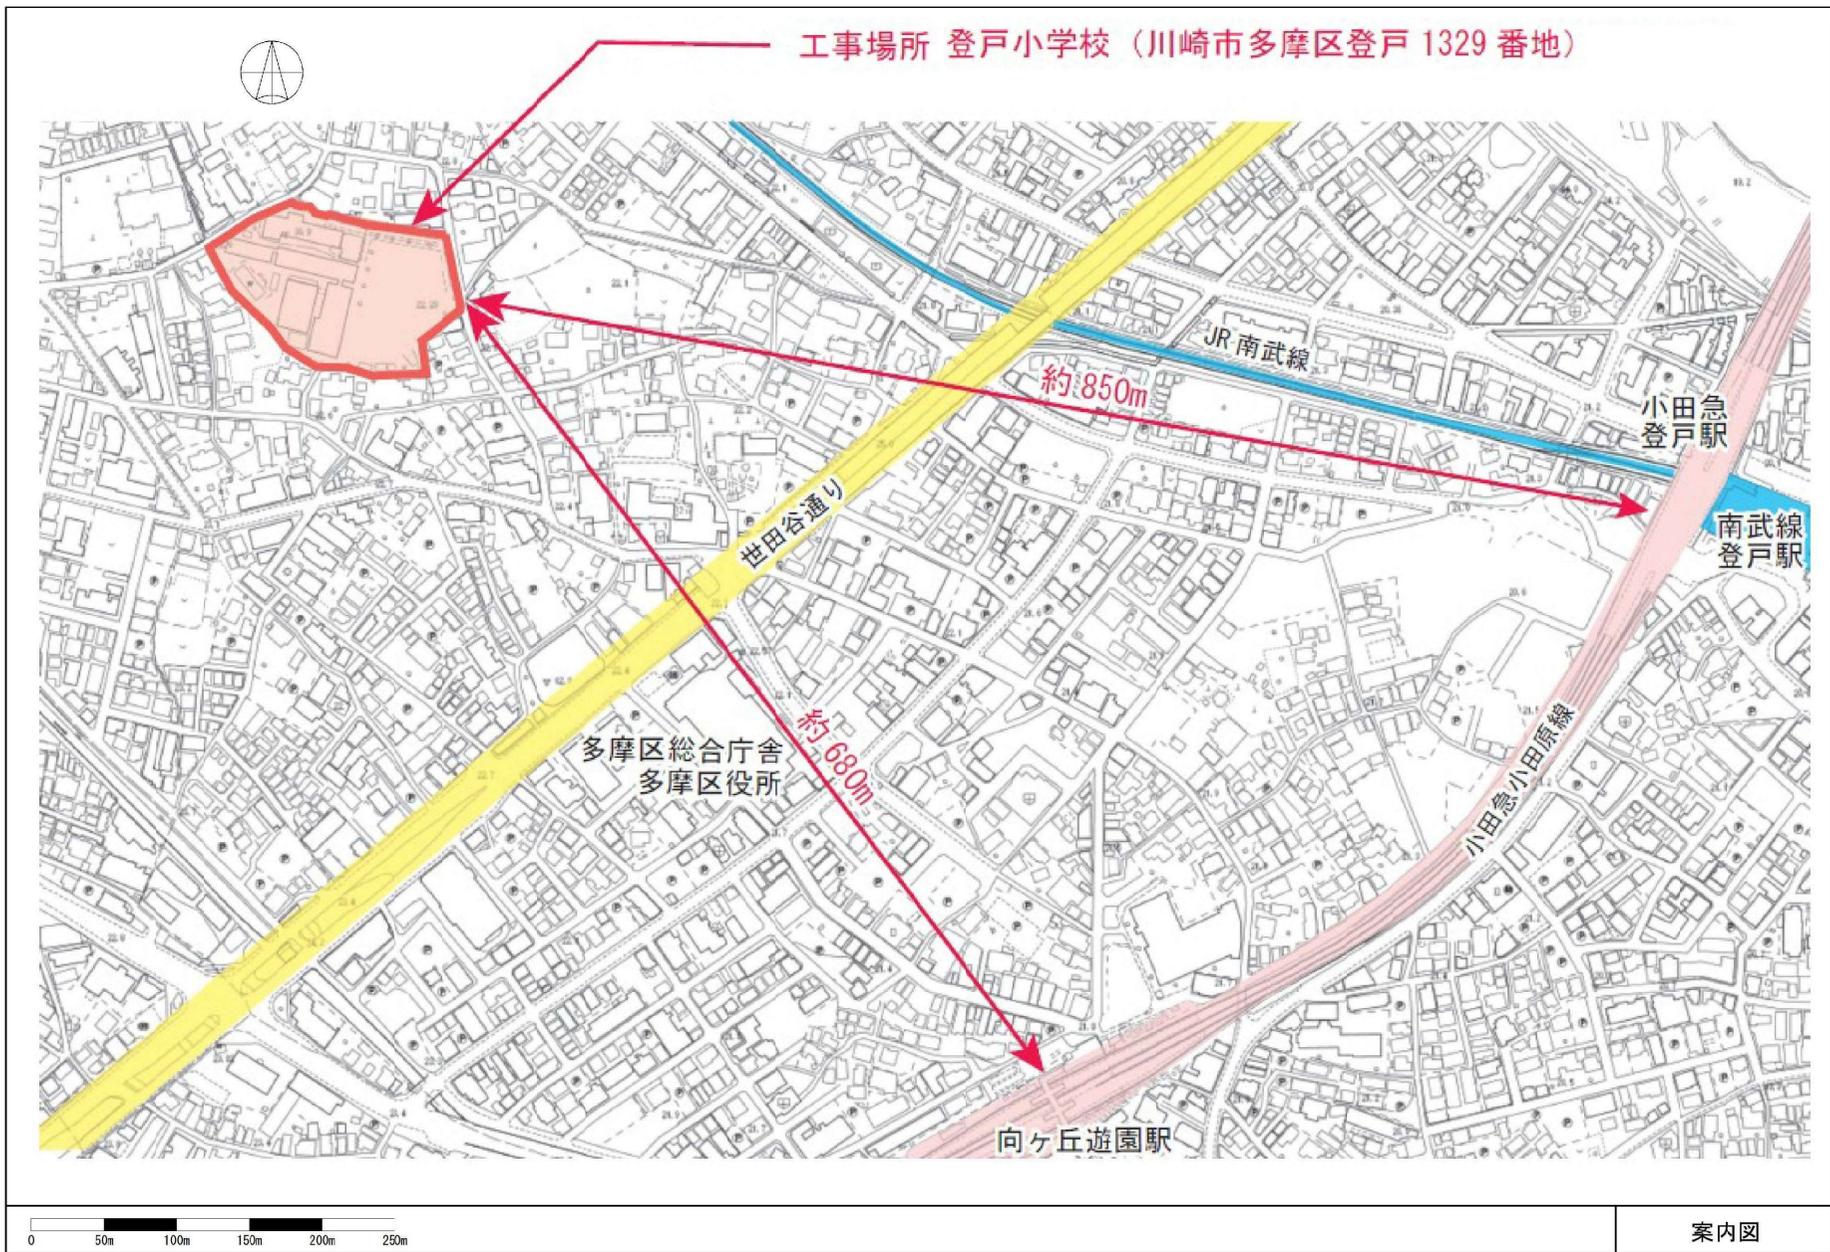

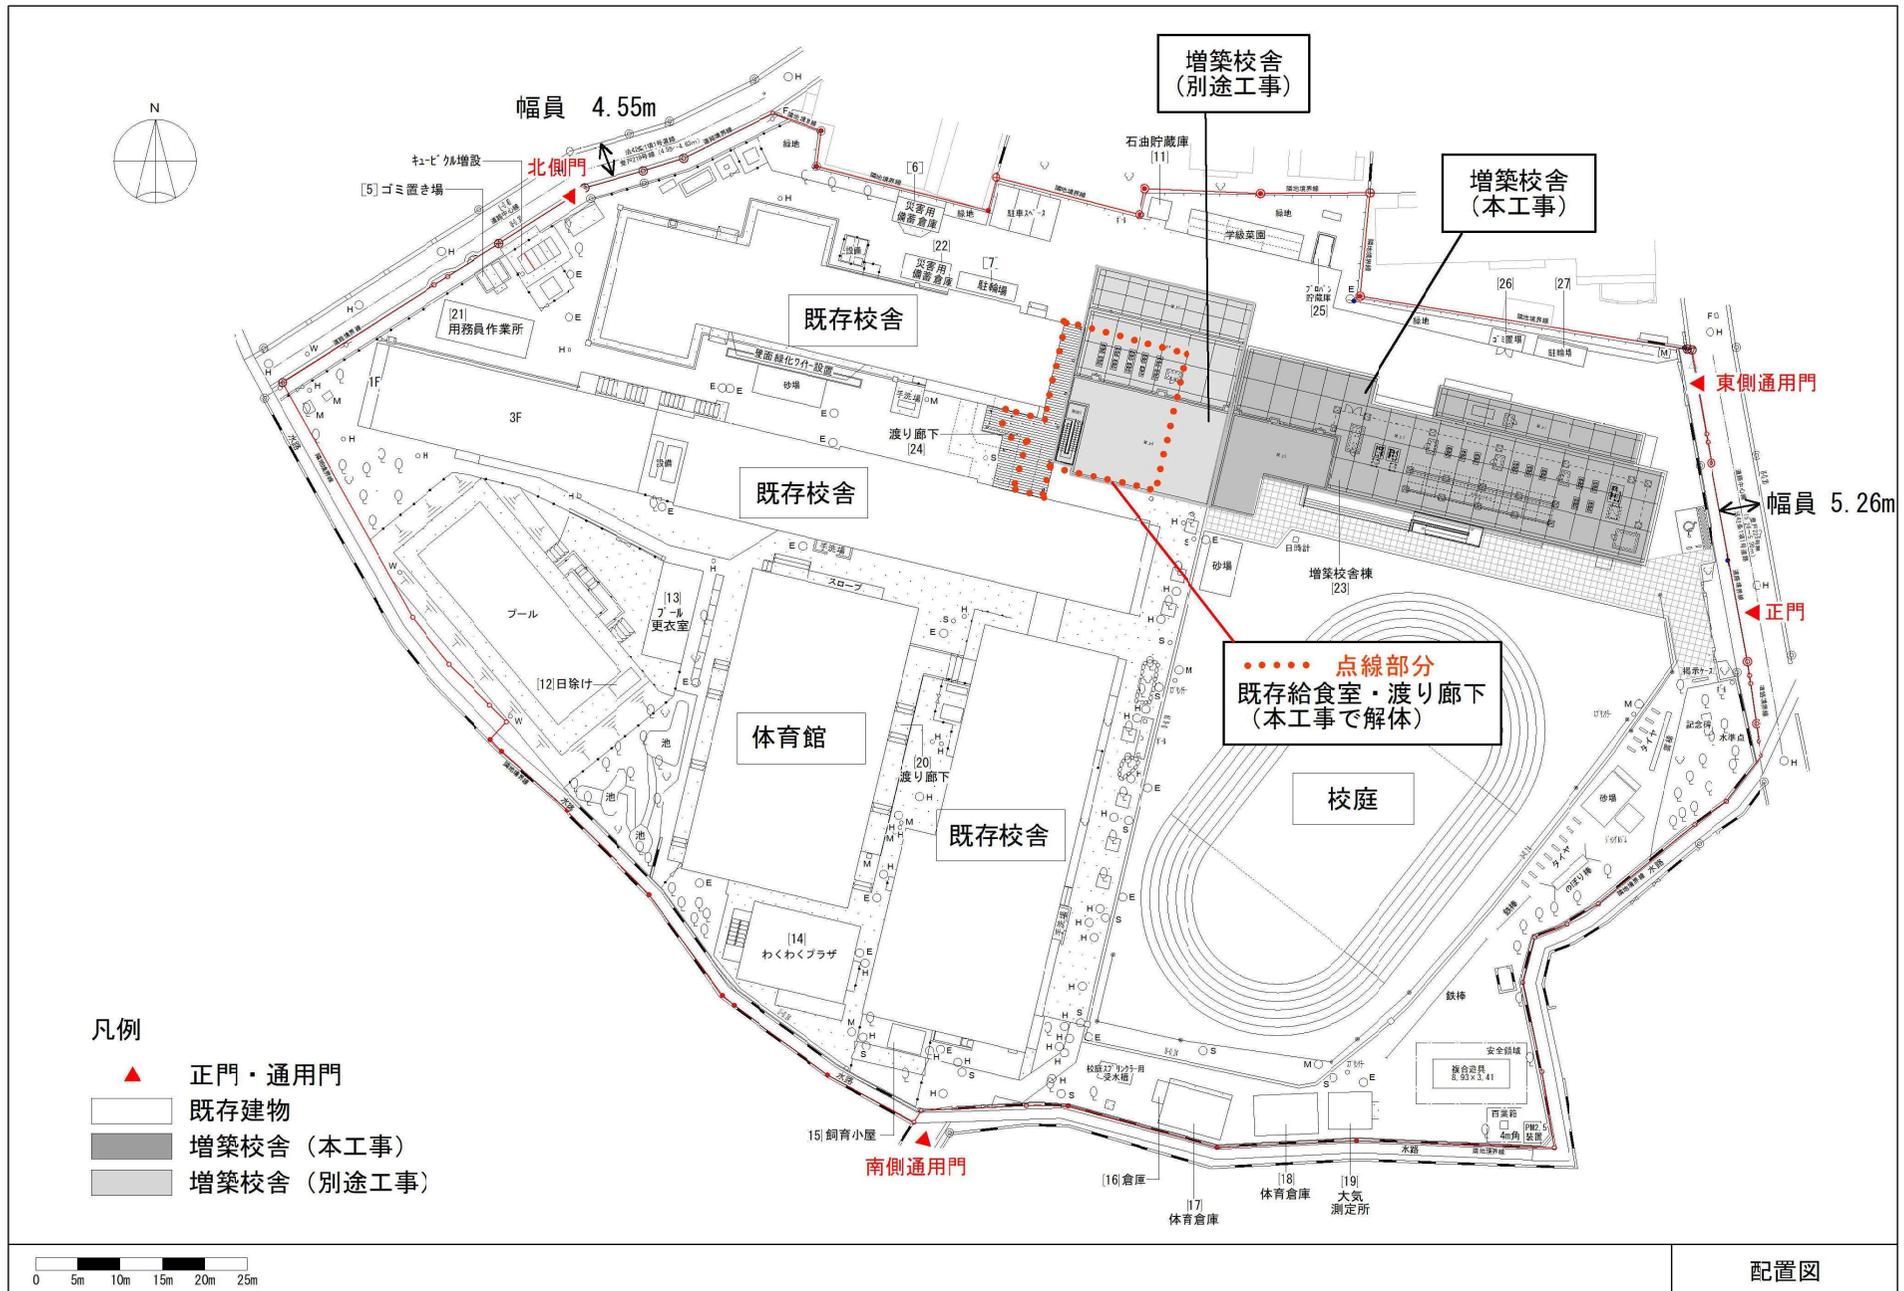


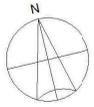




別途工事 ← 本工事 →

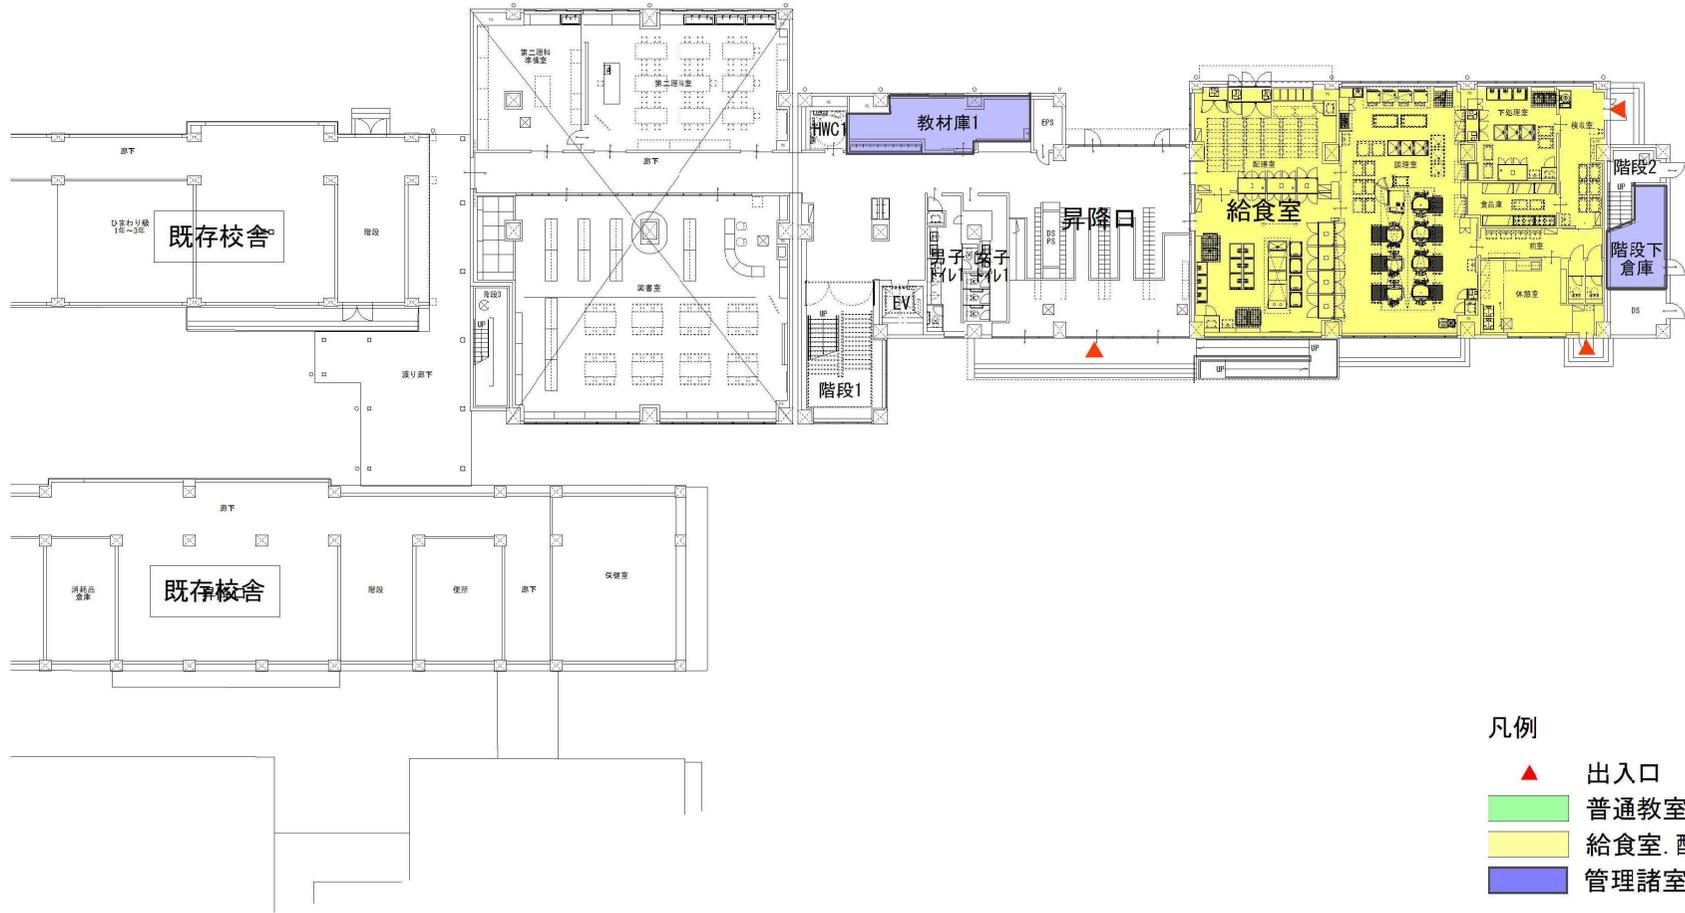

1階平面図

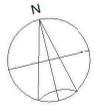

別途工事 ← 本工事 →

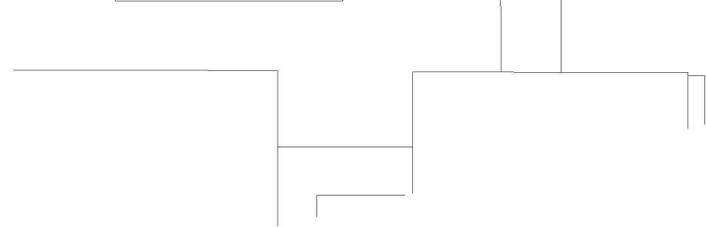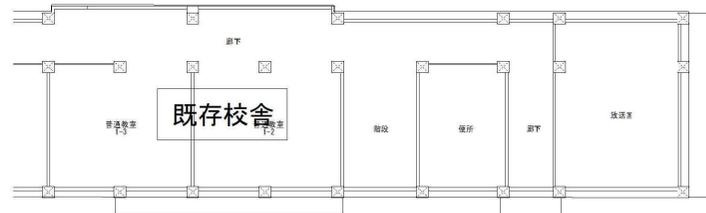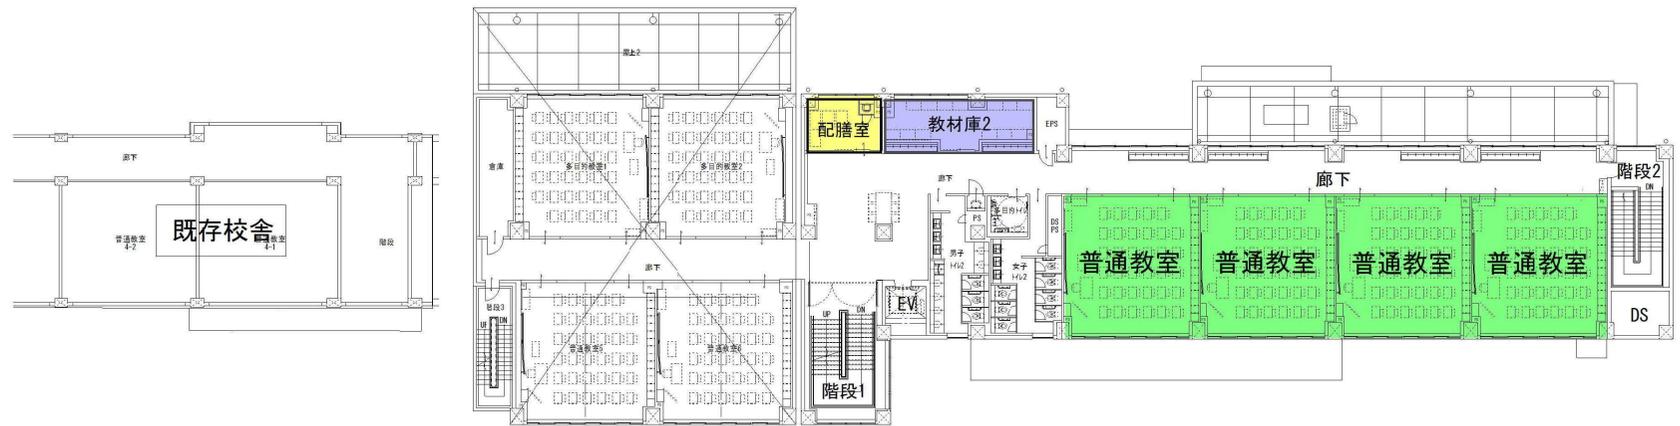


- 凡例
- ▲ 出入口
  - 普通教室
  - 給食室
  - 管理諸室



2階平面図



別途工事 ← 本工事 →

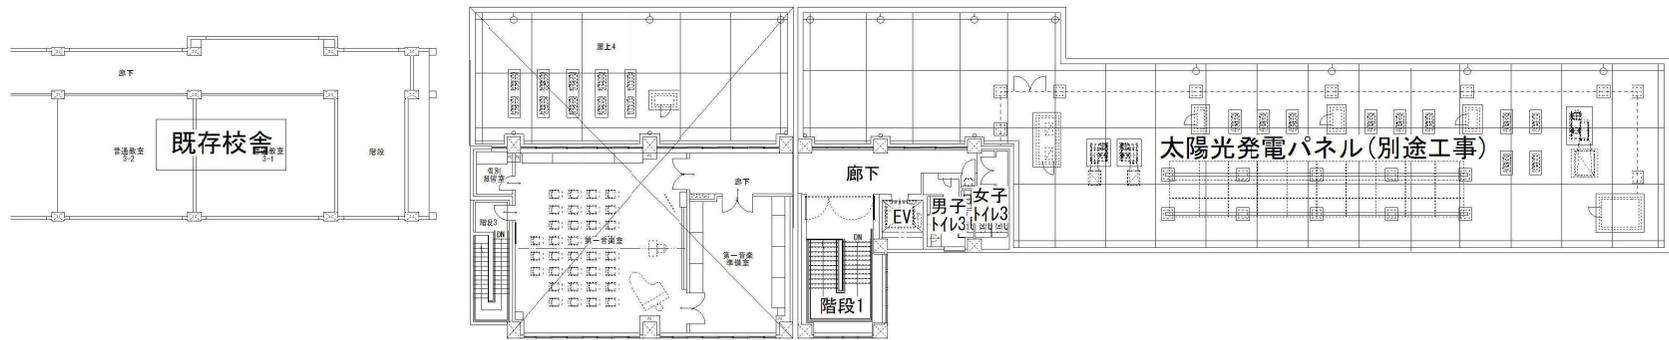


凡例

-  出入口
-  普通教室
-  給食室、配膳室
-  管理諸室




3階平面図

本工事 別途工事

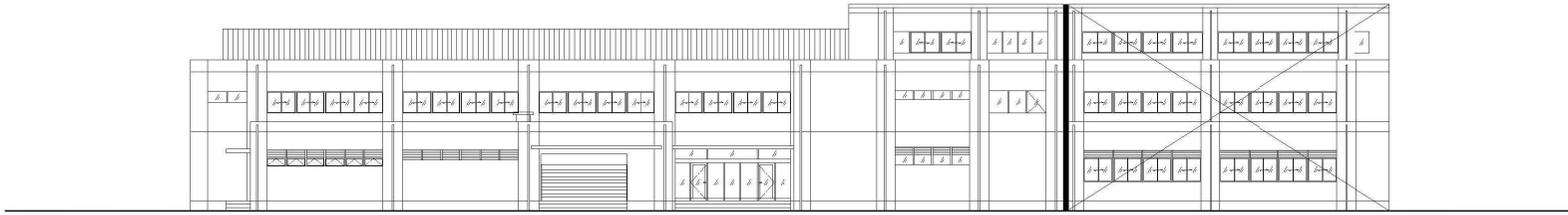


北側立面図


別途工事 本工事

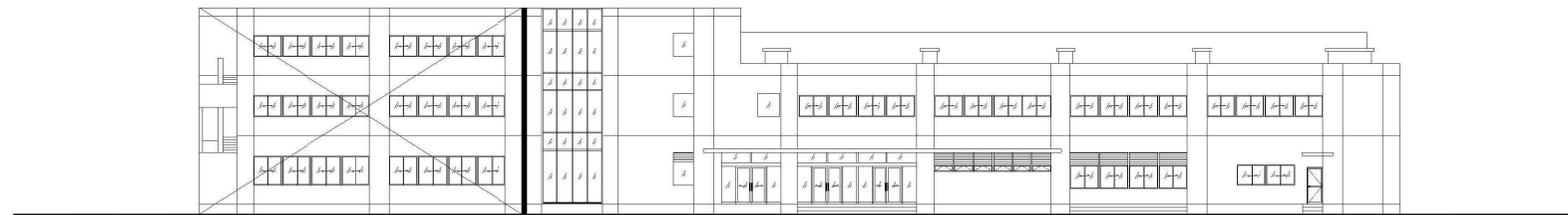

南側立面図

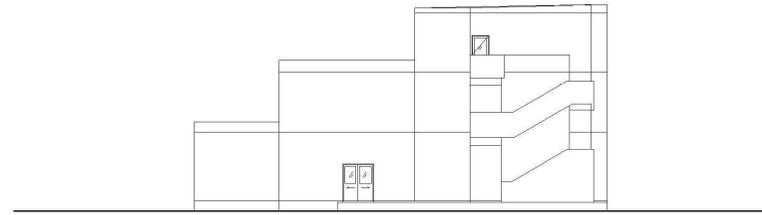

西側立面図

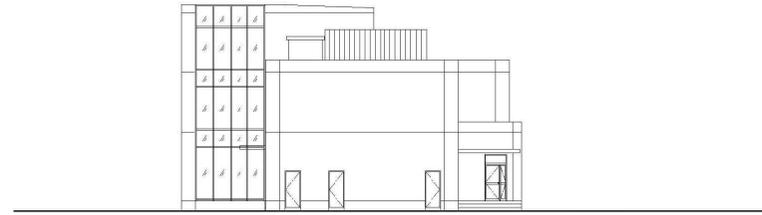


東側立面図



立面図

別途工事 ← 本工事 →

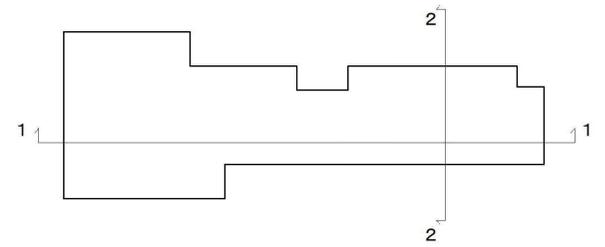


▽建物最高高さ12.04m



断面図 1

▽建物高さ8.8m

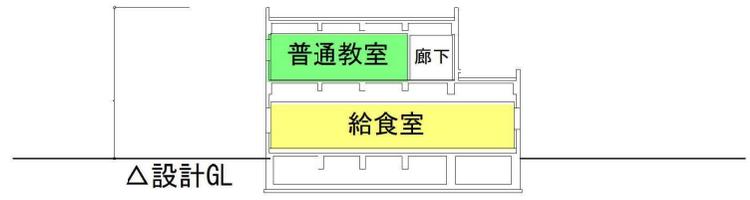

断面図 2

凡例

- 普通教室
- 給食室、配膳室
- 管理諸室



断面図



完成予想図