

令和7年5月28日

まちづくり委員会資料

令和7年第2回定例会提出予定議案の説明

議案第101号

生田住宅新築第2号工事請負契約の締結について

資料 生田住宅新築第2号工事について

まちづくり局


生田住宅新築第2号工事について

目次


- 1 表紙
- 2 目次・議案概要
- 3 案内図
- 4 全体配置図
- 5 1階平面図
- 6 2階平面図
- 7 3～5階平面図
- 8 断面図
- 9 平面図詳細（1）
- 10 平面図詳細（2）
- 11 完成予想図

議案概要


工事内容	生田住宅（2号棟）新築
	屋外附帯 舗装、駐輪・駐車場、植栽、新設公園、ごみ置き場 等
工事場所	川崎市多摩区生田3丁目1064番1の一部
地域・地区	第2中高層専用地域、第2種高度地域、準防火地域
敷地面積	4,029.86㎡
用 途	共同住宅
建築面積	975.43㎡
延べ面積	3,321.35㎡
構造・規模	鉄筋コンクリート造 地上5階建て
建物の高さ	14.47m

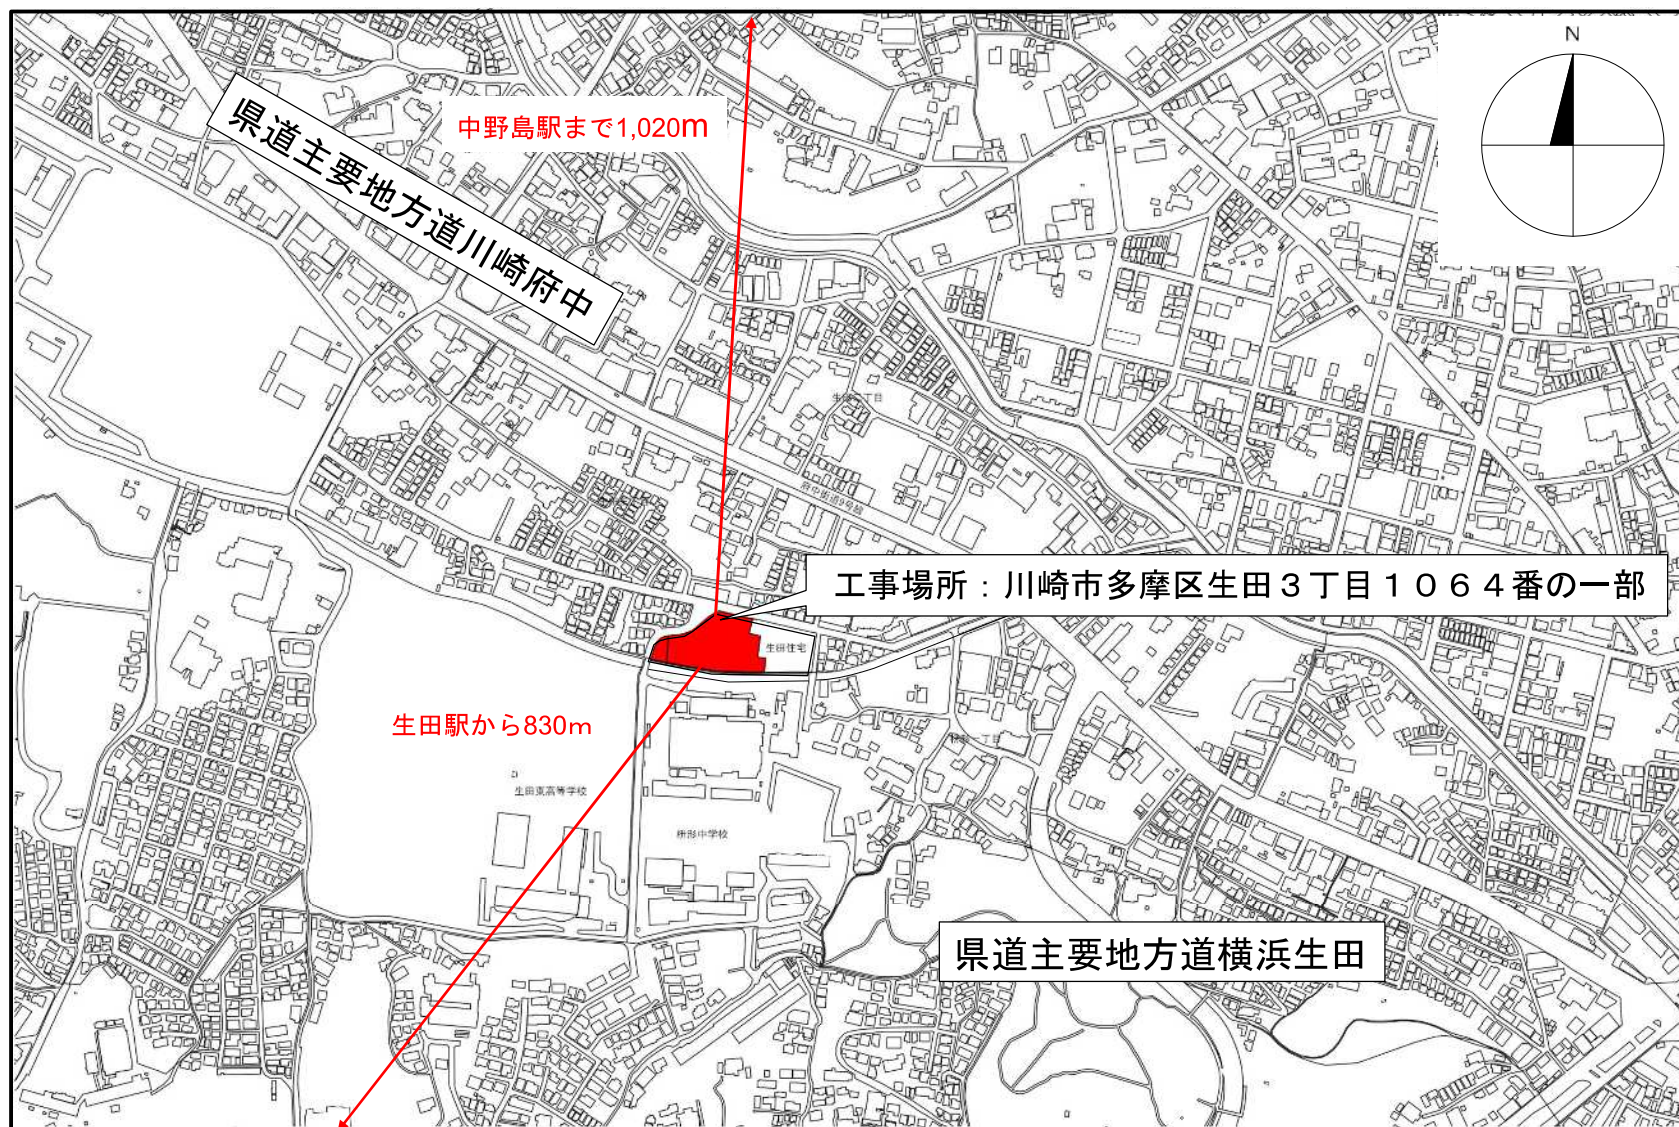


案内図 S=1/5,000

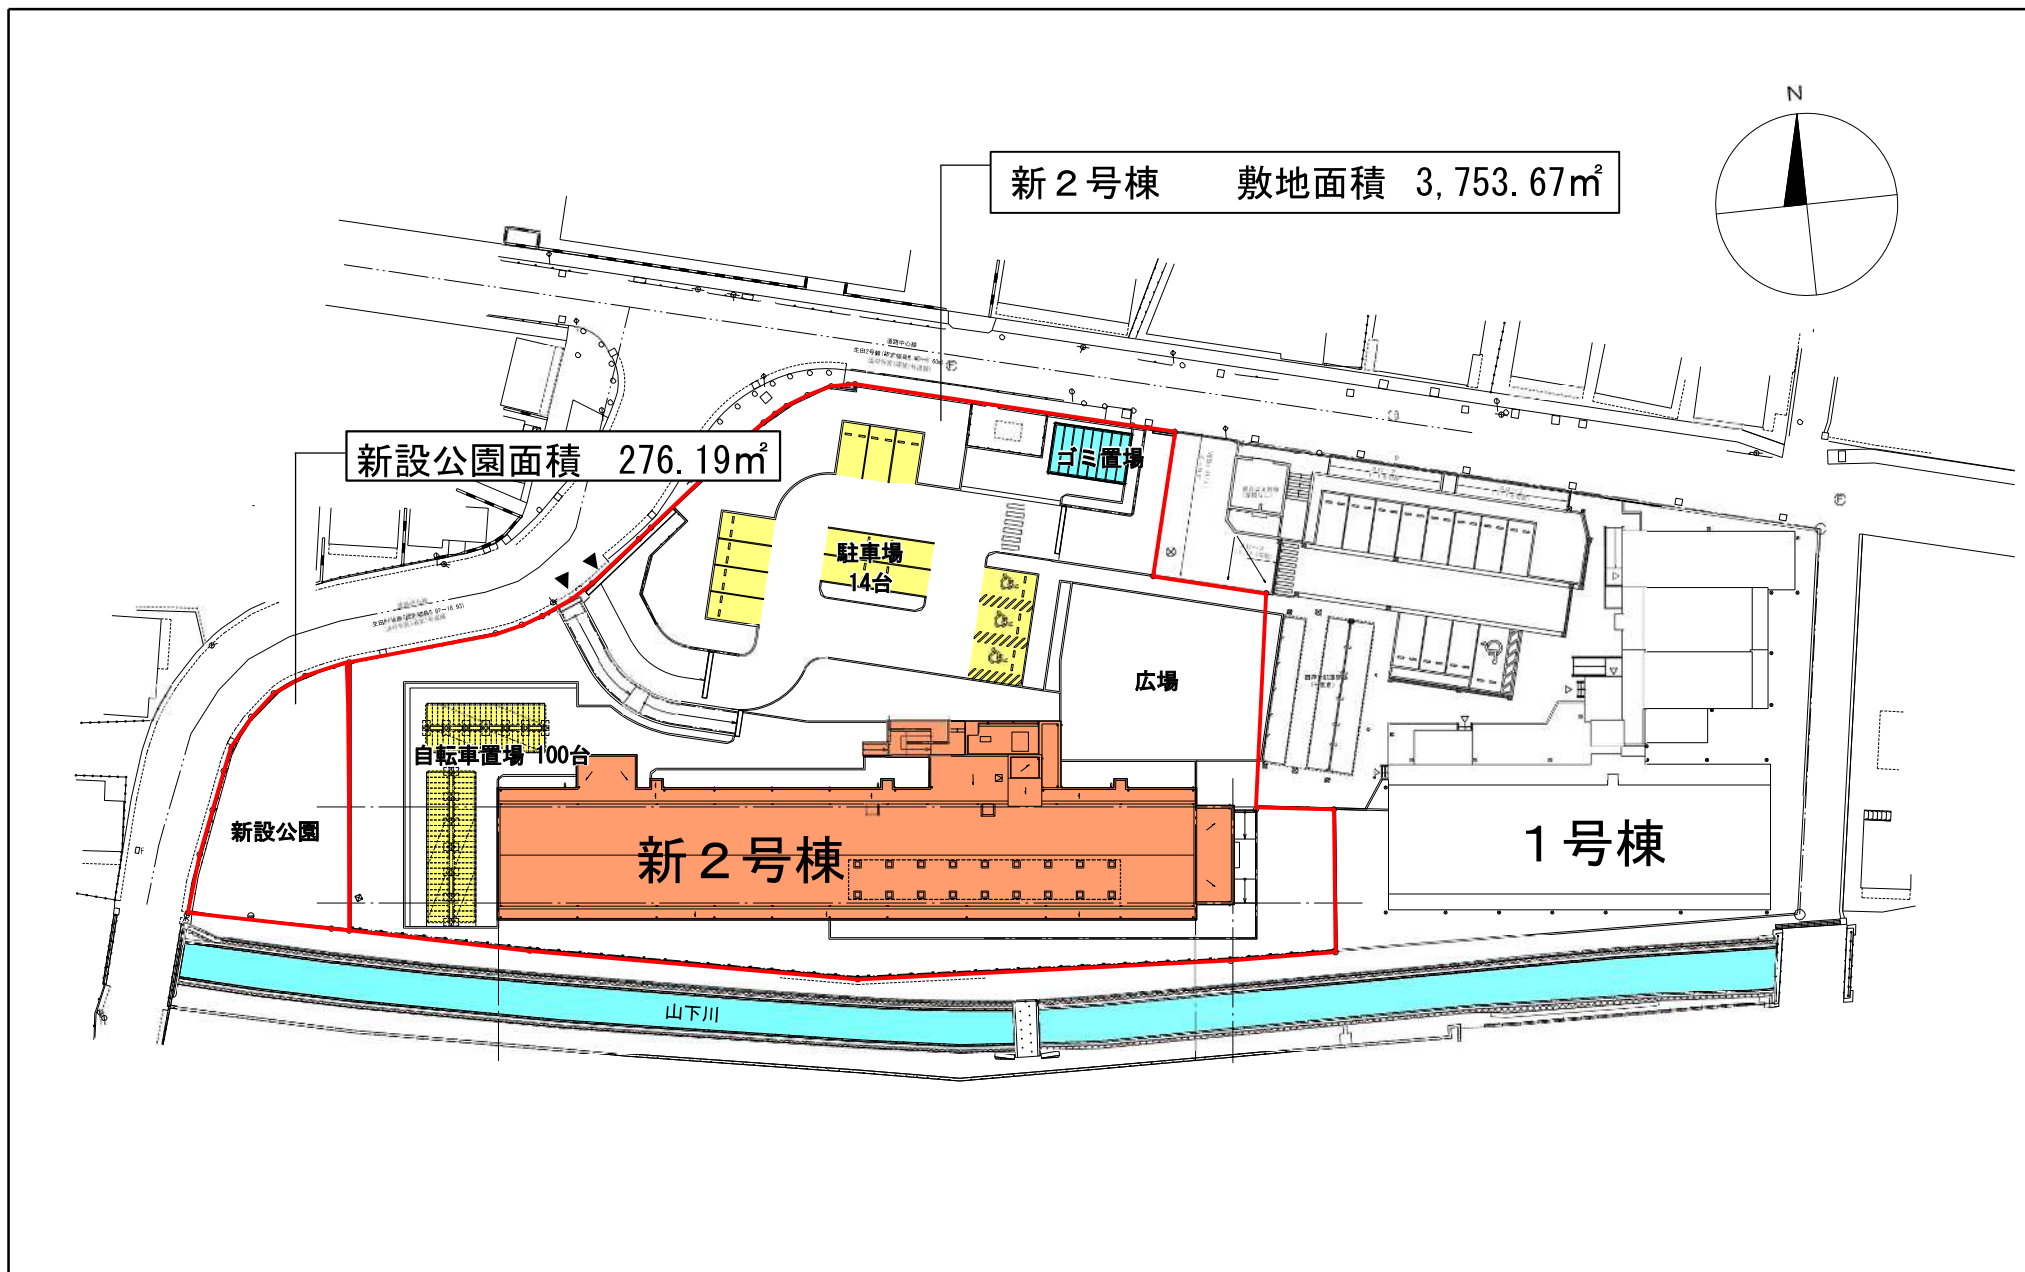


全体配置図 S=1/500

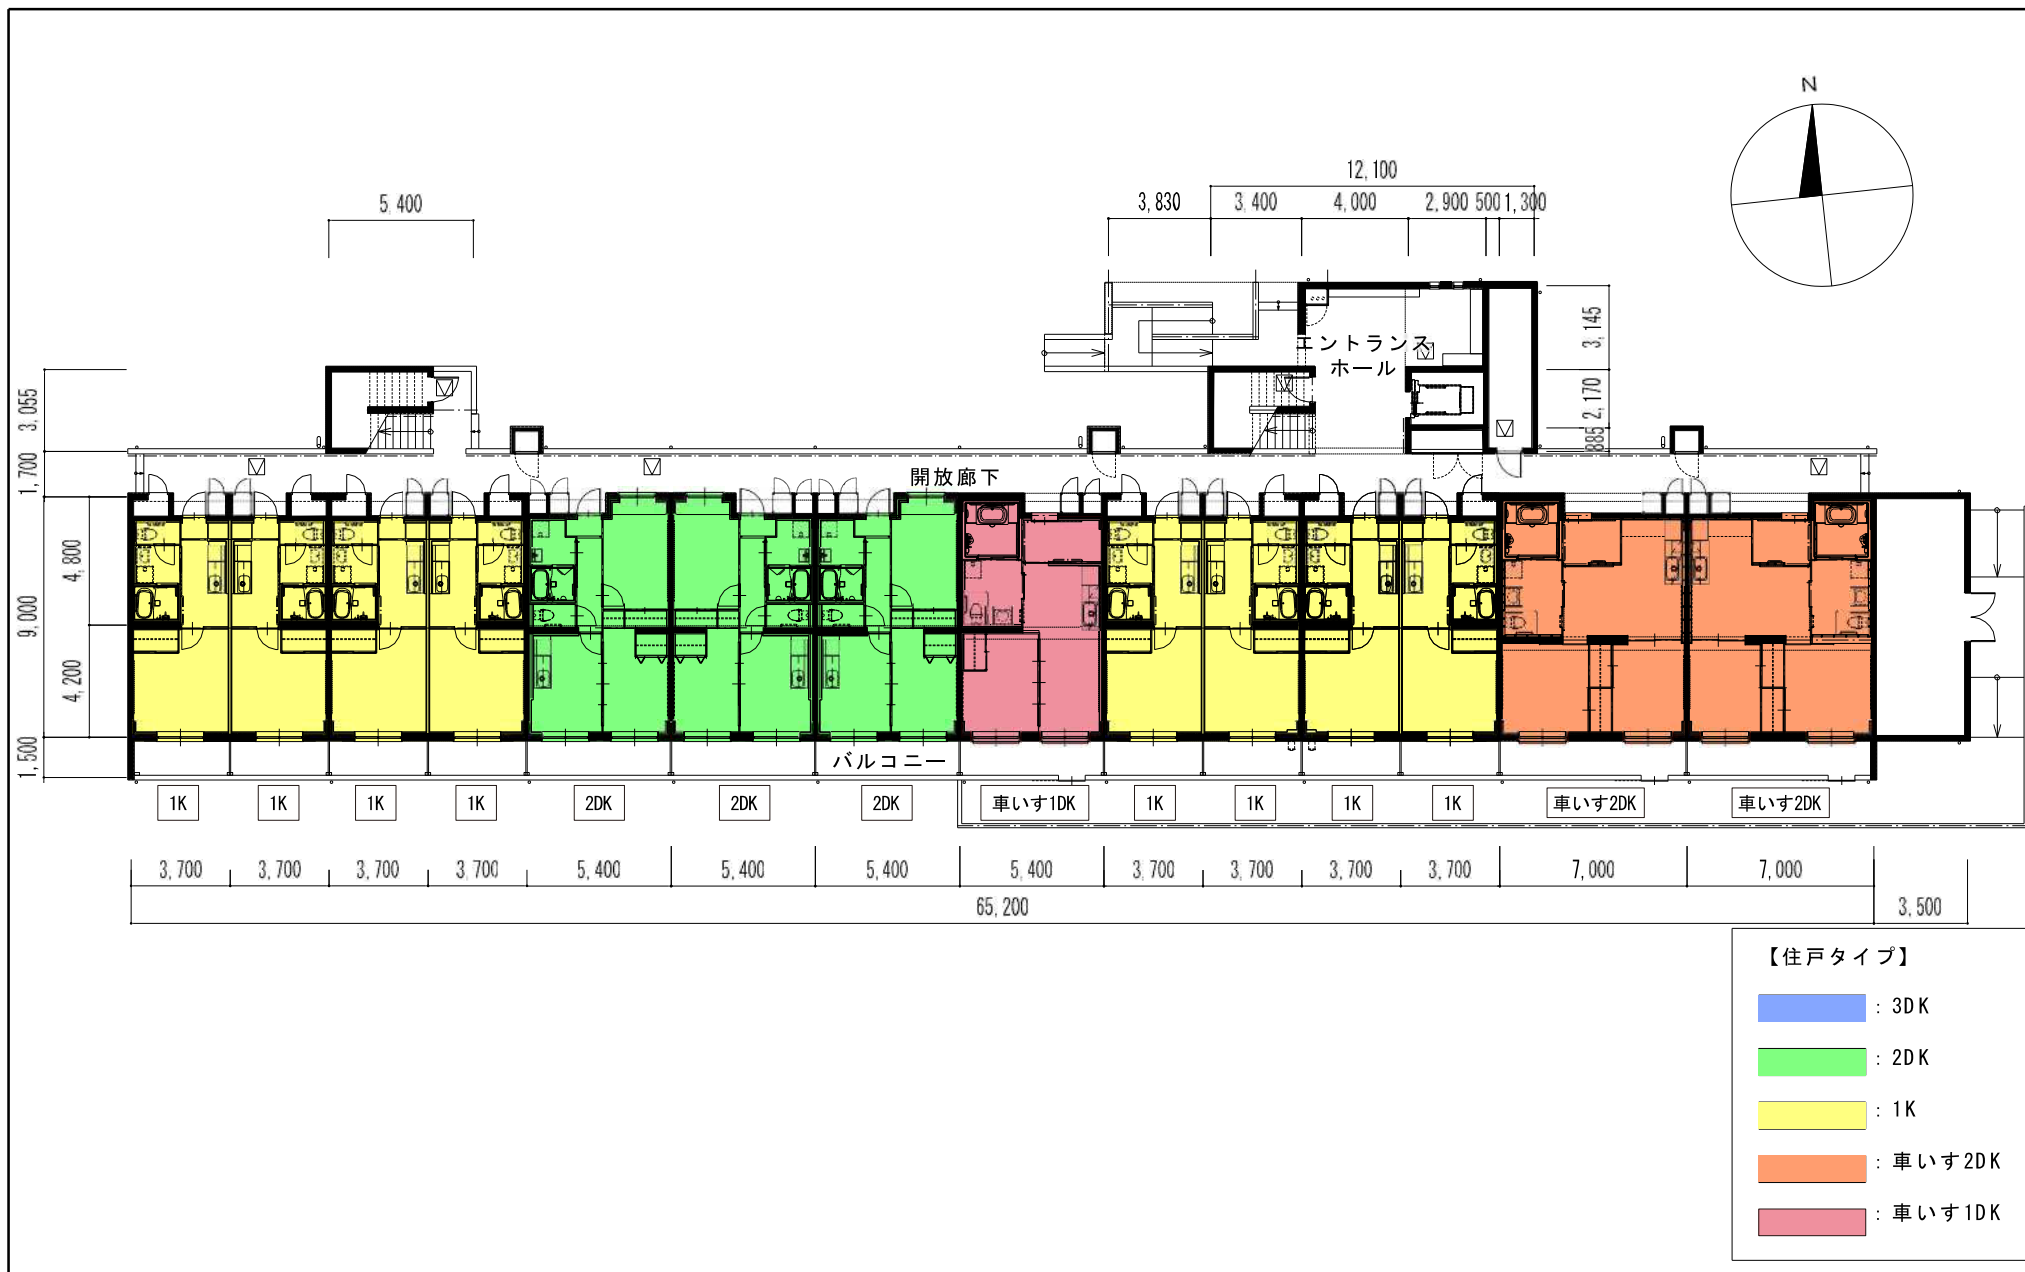


1階平面図 S=1/200

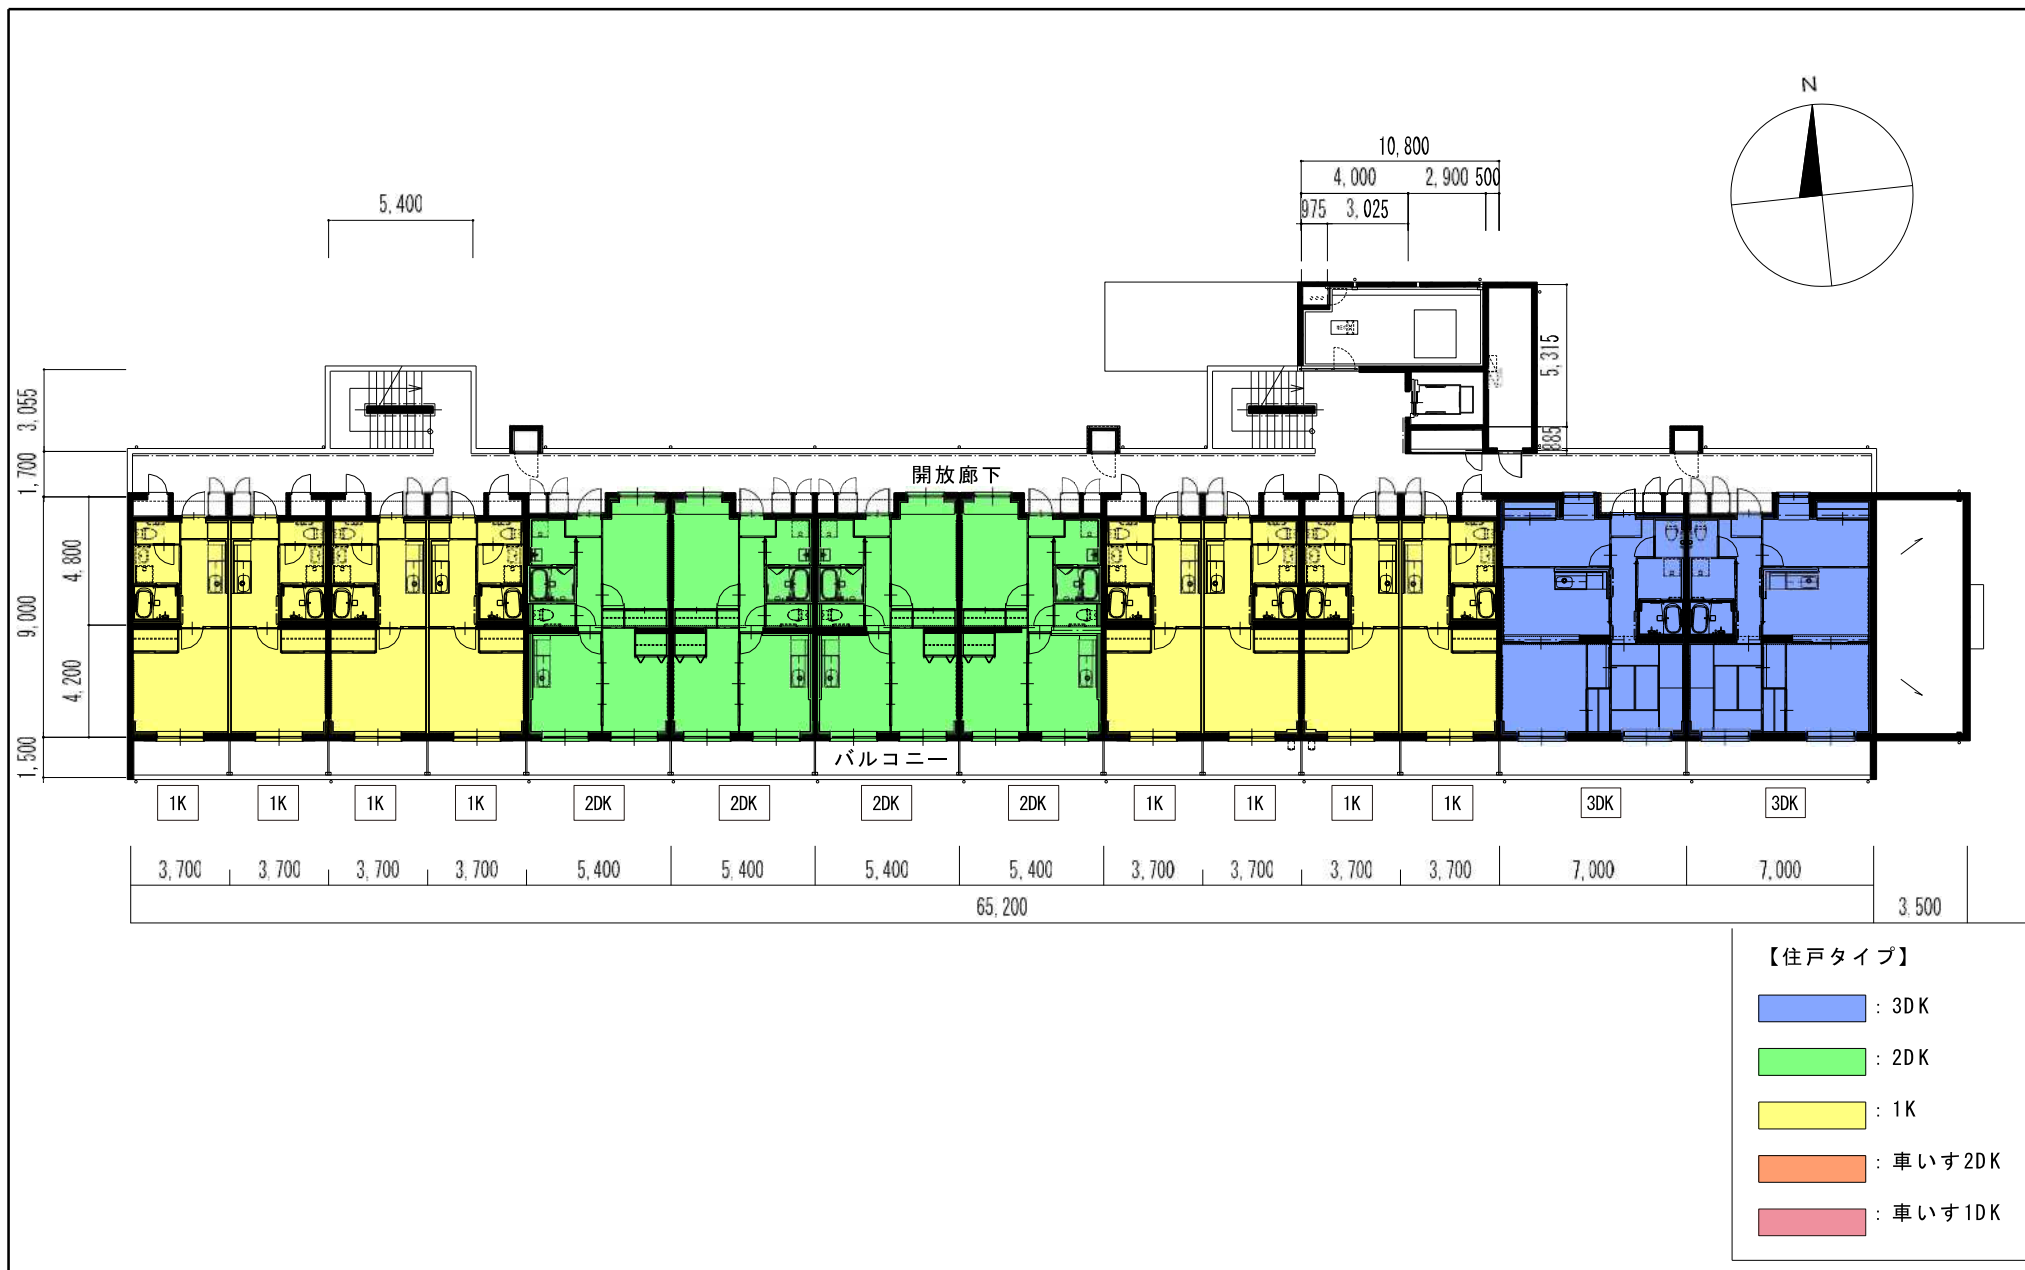


2階平面図 S=1/200

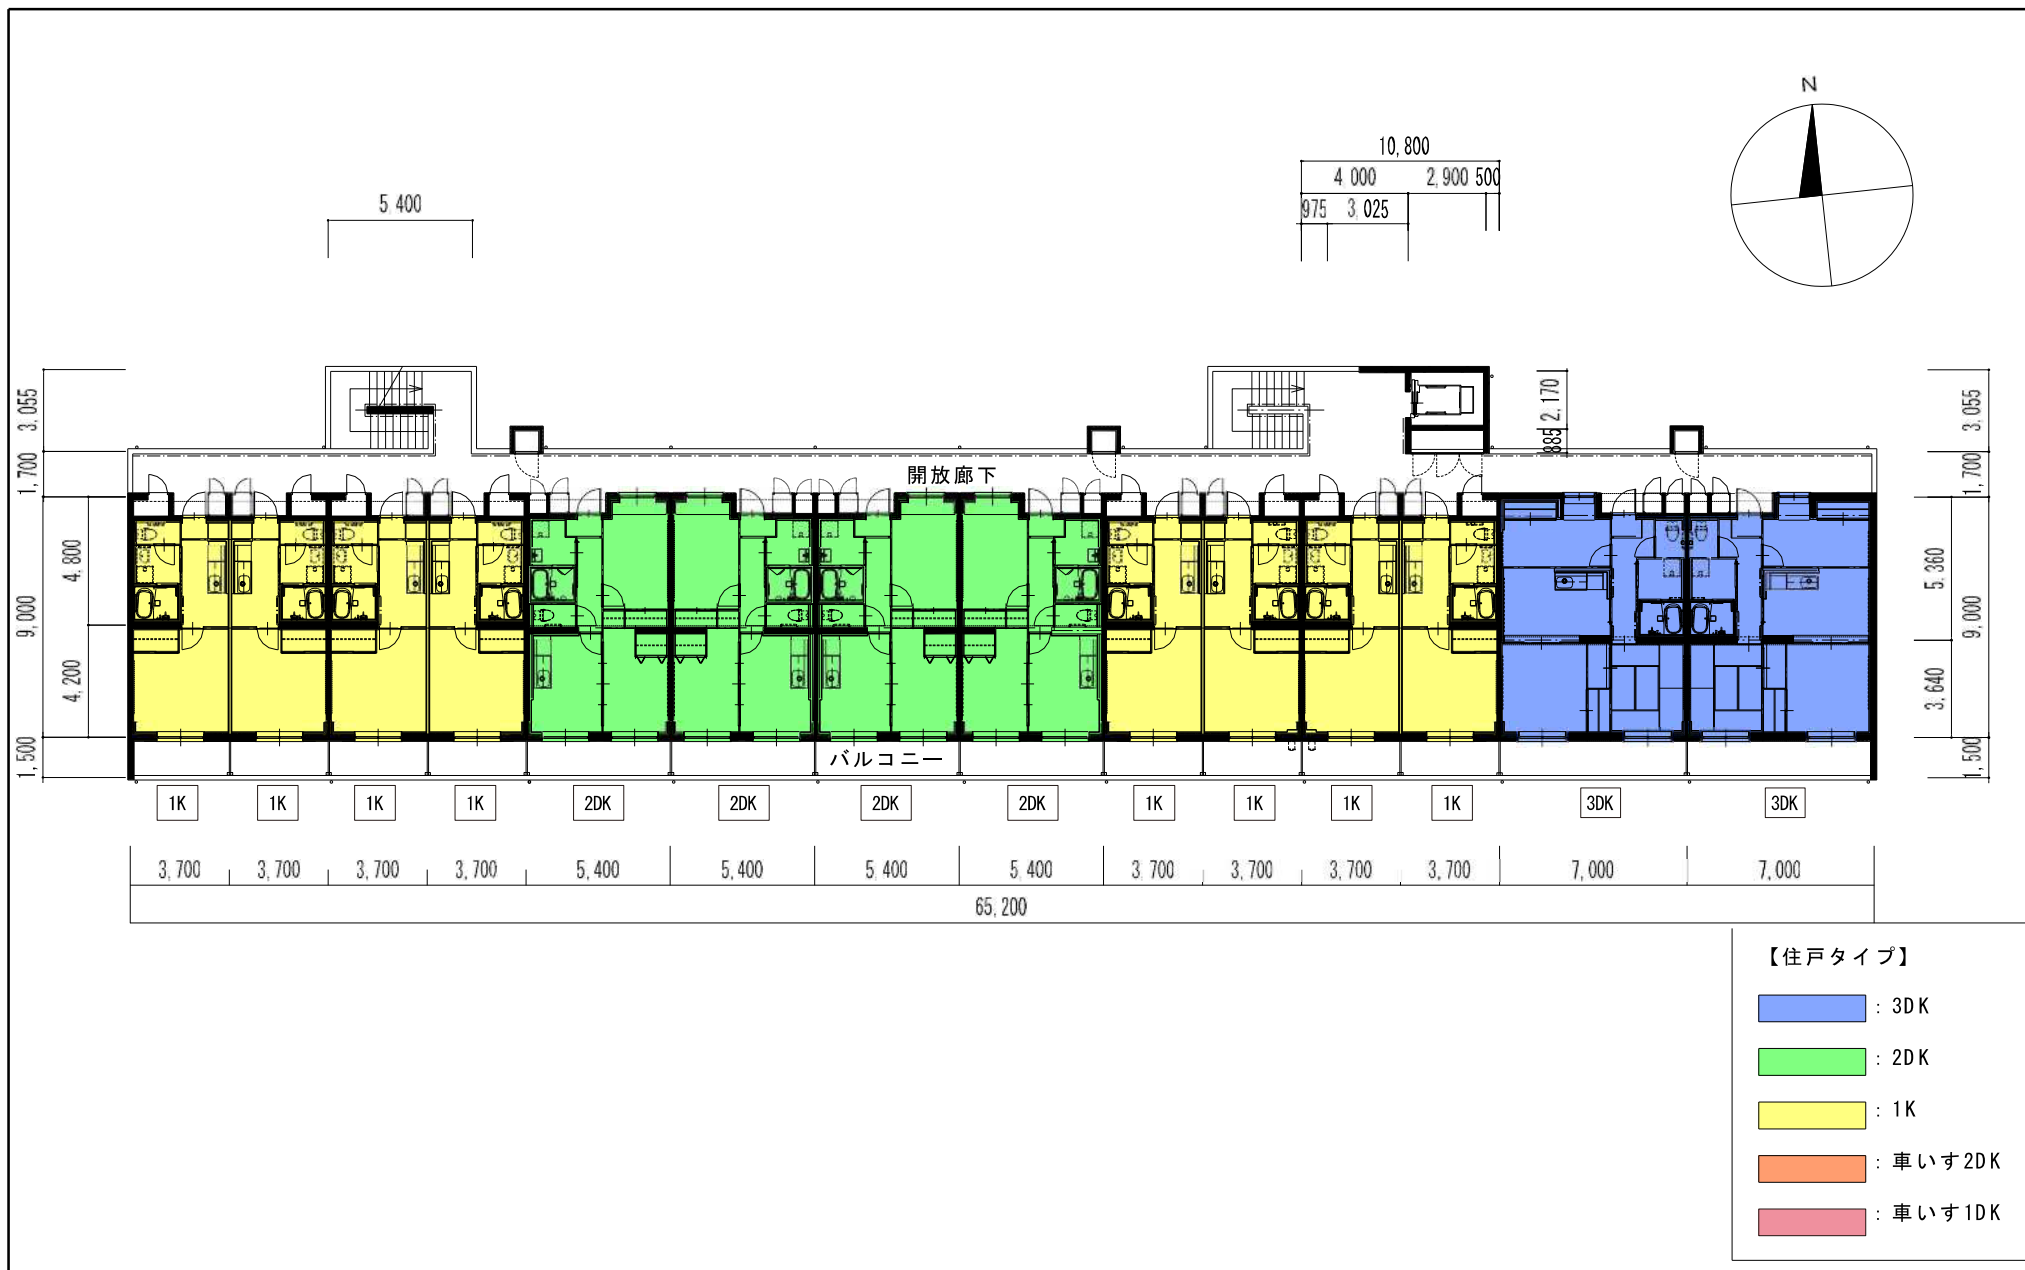


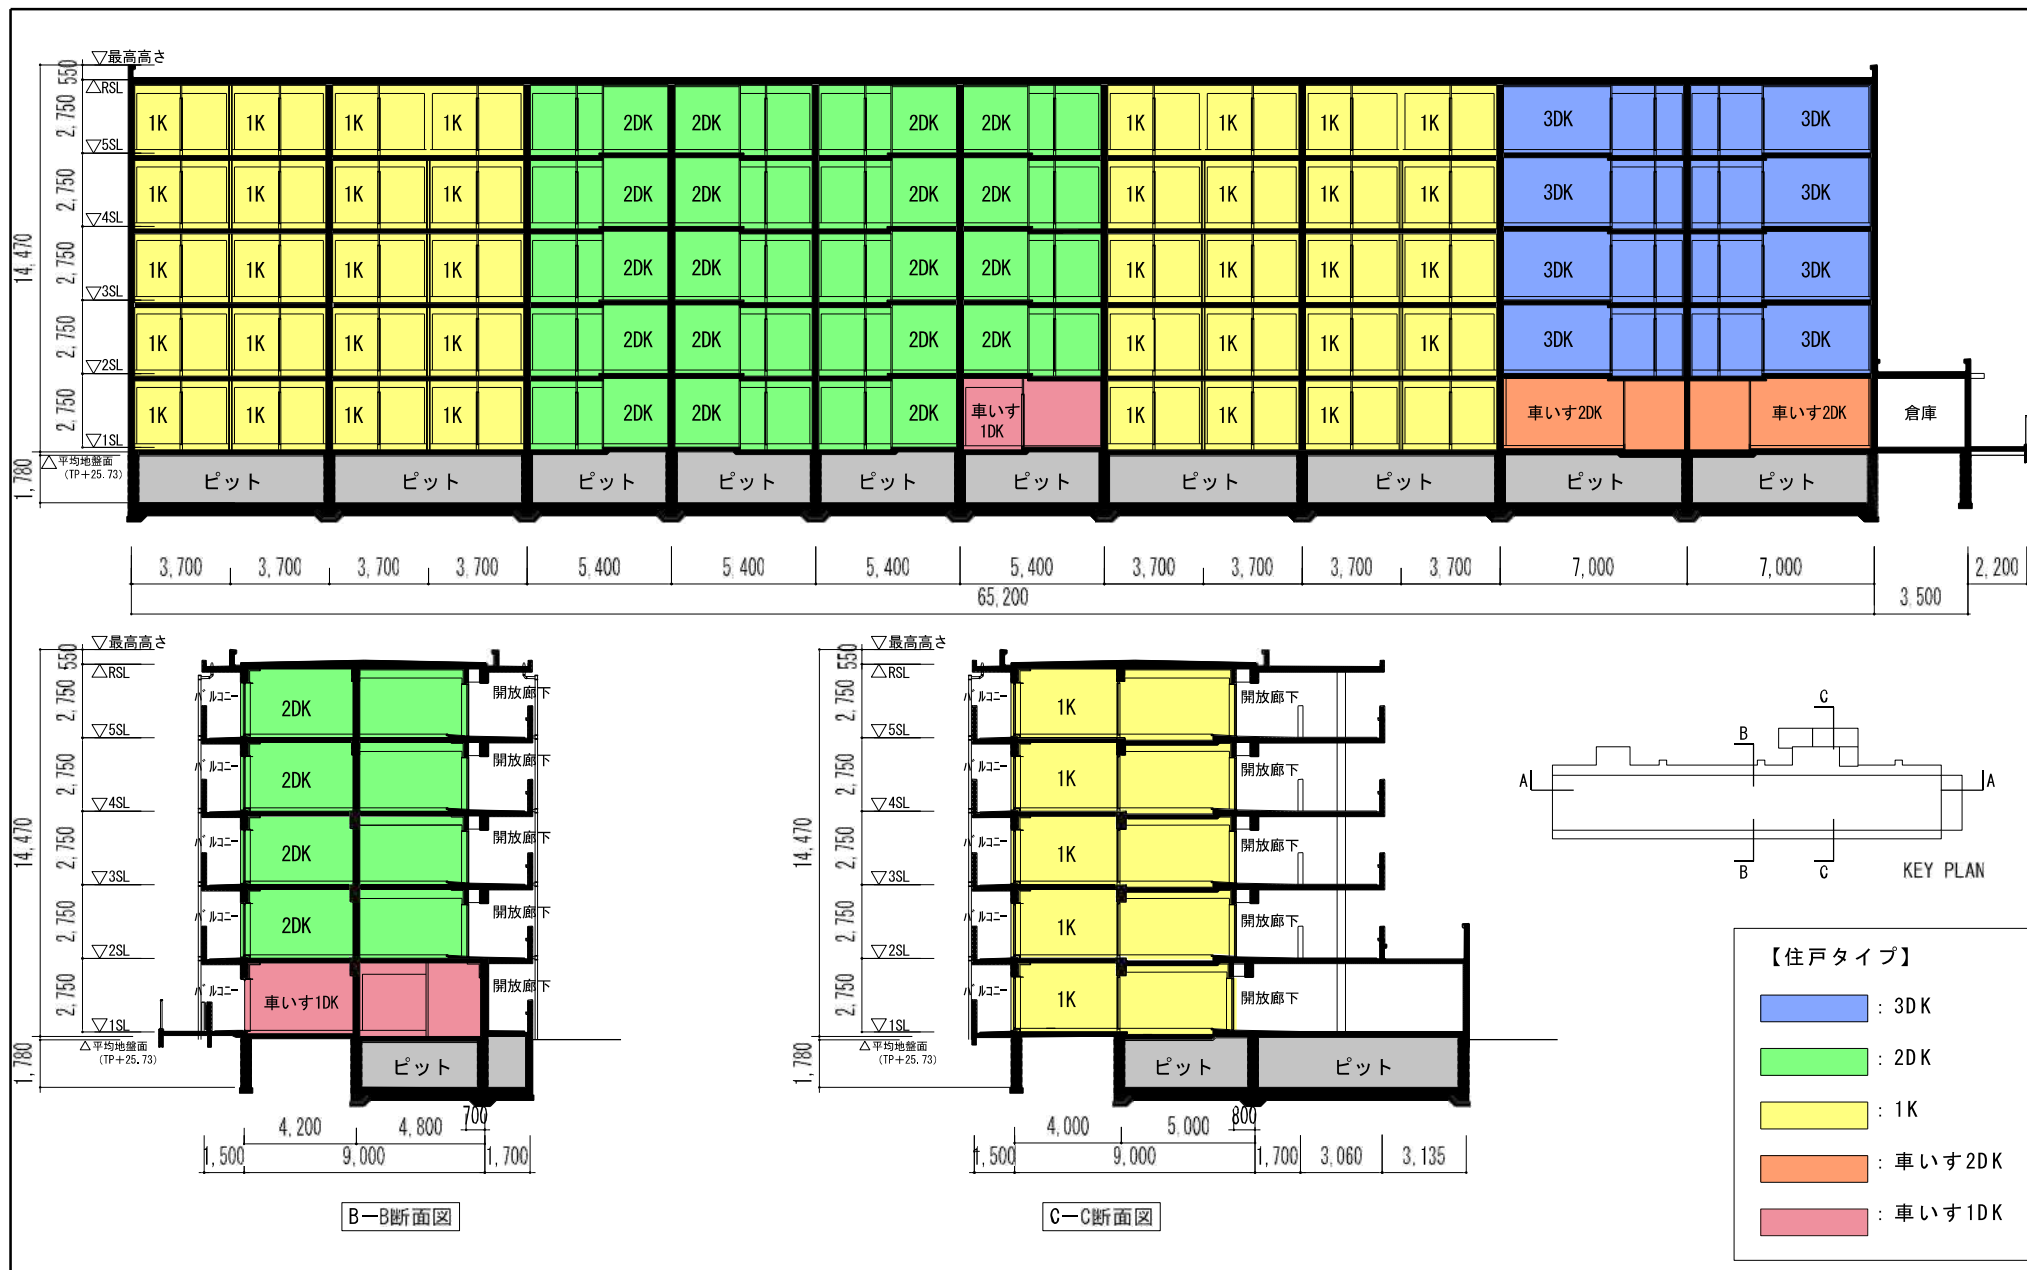


断面図 S=1/200

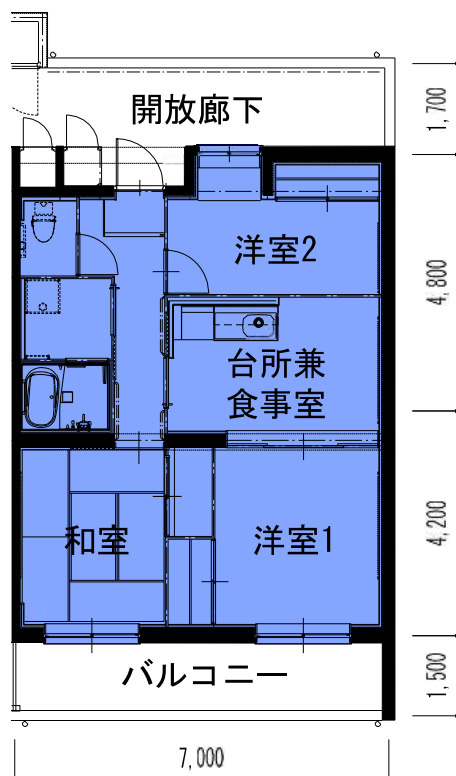

3DK
60.70m²

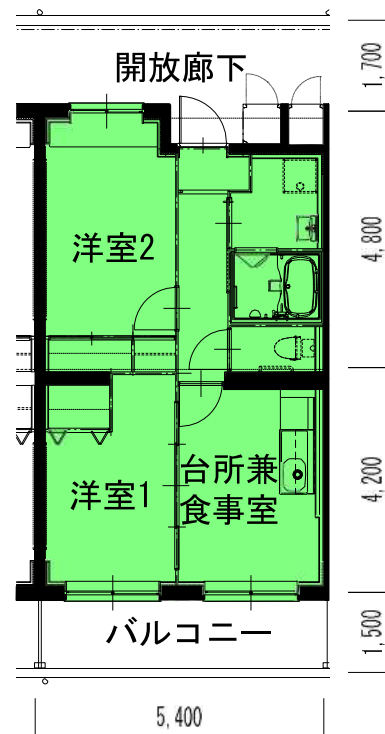


2DK
46.46m²

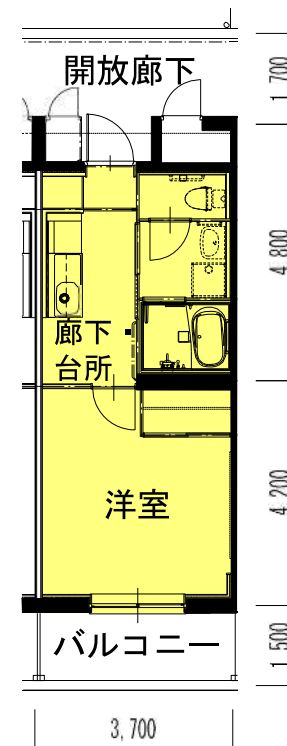


1K
30.34m²

【住戸タイプ】	
	: 3DK
	: 2DK
	: 1K
	: 車いす2DK
	: 車いす1DK

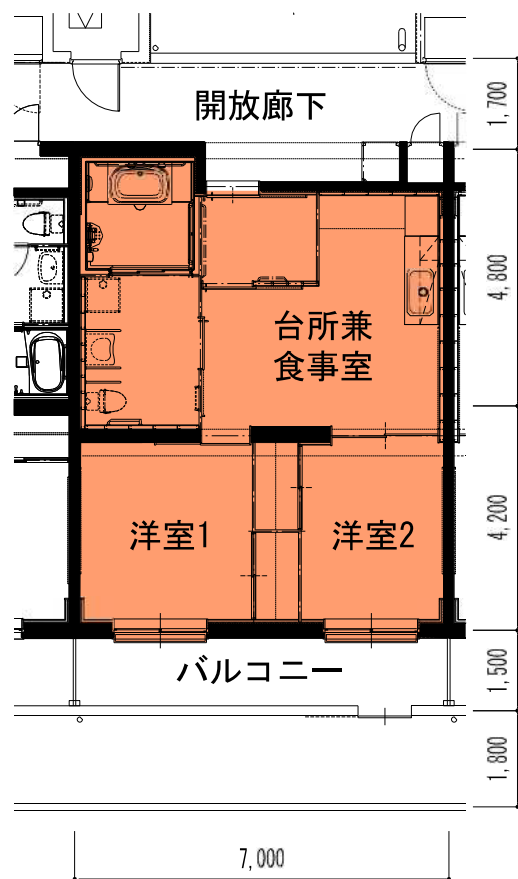

車いす2DK

59.75m²

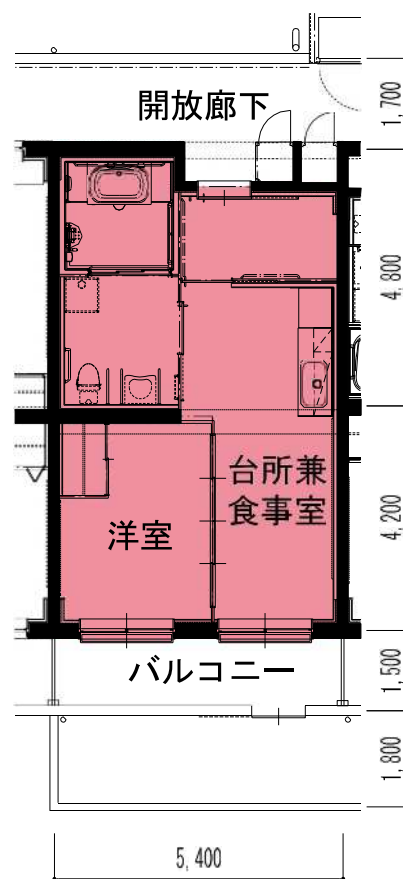

車いす1DK

46.46m²

- 【住戸タイプ】
- : 3DK
 - : 2DK
 - : 1K
 - : 車いす2DK
 - : 車いす1DK



※あくまでイメージであり、色彩等、実際の外観と異なる場合があります。

完成予想図