

令和 7 年 8 月 2 7 日

まちづくり委員会資料

令和 7 年第 3 回定例会提出予定議案の説明

議案第 1 2 4 号

登戸小学校校舎増築その他その 1 工事請負契約の締結について

資料 登戸小学校校舎増築その他その 1 工事について

まちづくり局


登戸小学校校舎増築その他その1 工事について


目次

1	案内図	・・・ 3 頁
2	配置図	・・・ 4 頁
3	1 階平面図	・・・ 5 頁
4	2 階平面図	・・・ 6 頁
5	3 階平面図	・・・ 7 頁
6	立面図	・・・ 8 頁
7	断面図	・・・ 9 頁
8	完成予想図	・・・ 10 頁


議案概要

工事内容	小学校校舎増築 既存校舎解体 屋外附帯 舗装、囲障、排水、植栽 ほか
工事場所	川崎市多摩区登戸1329番地
地域地区	第一種中高層住居専用地域 第2種高度地区
敷地面積	14,362.33㎡
用 途	小学校
建築面積	783.23㎡
延べ面積	1,496.76㎡
規模構造	鉄筋コンクリート造 地上3階建て
建物高さ	12.04m

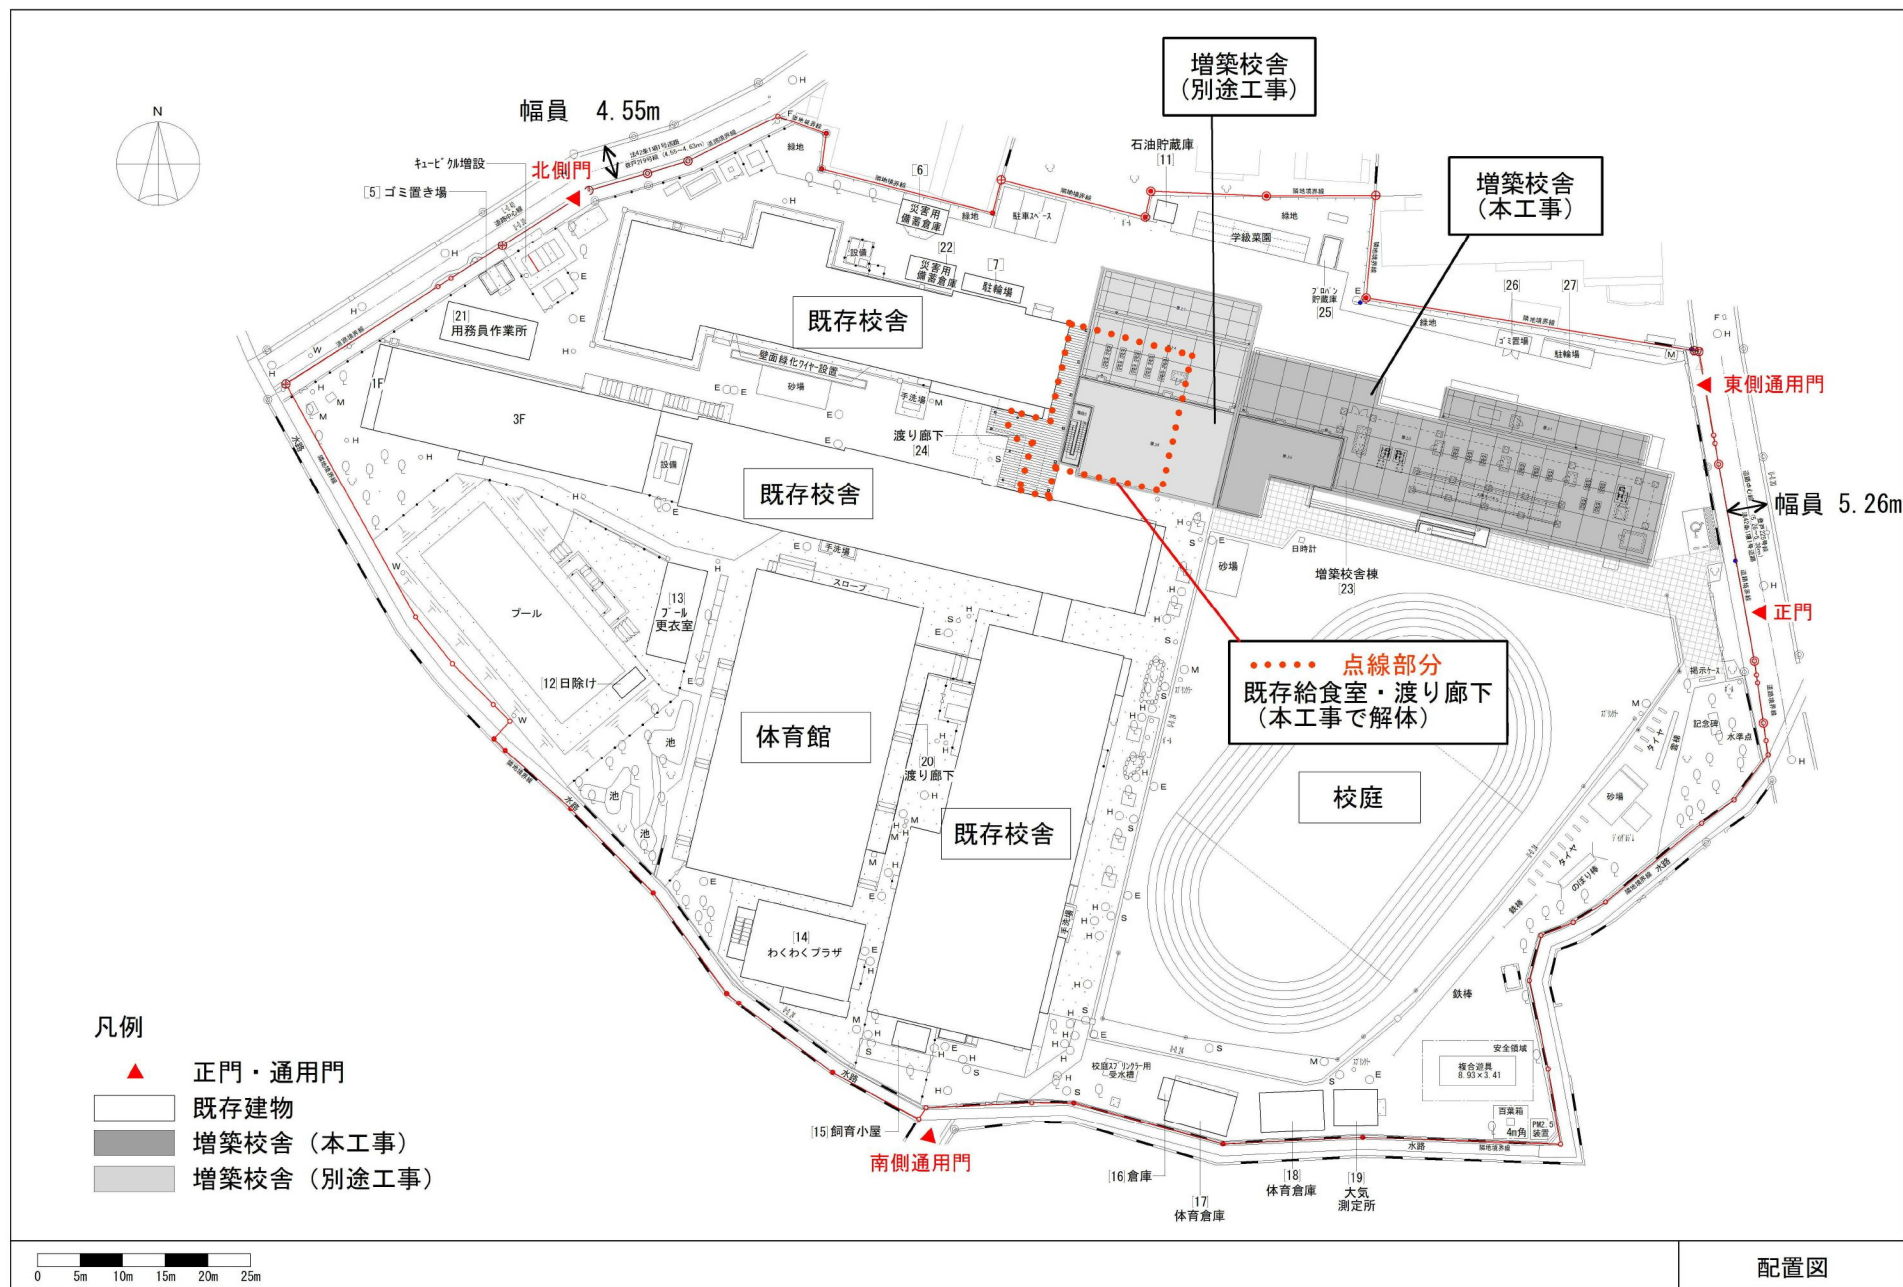

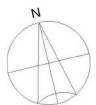

別途工事 本工事

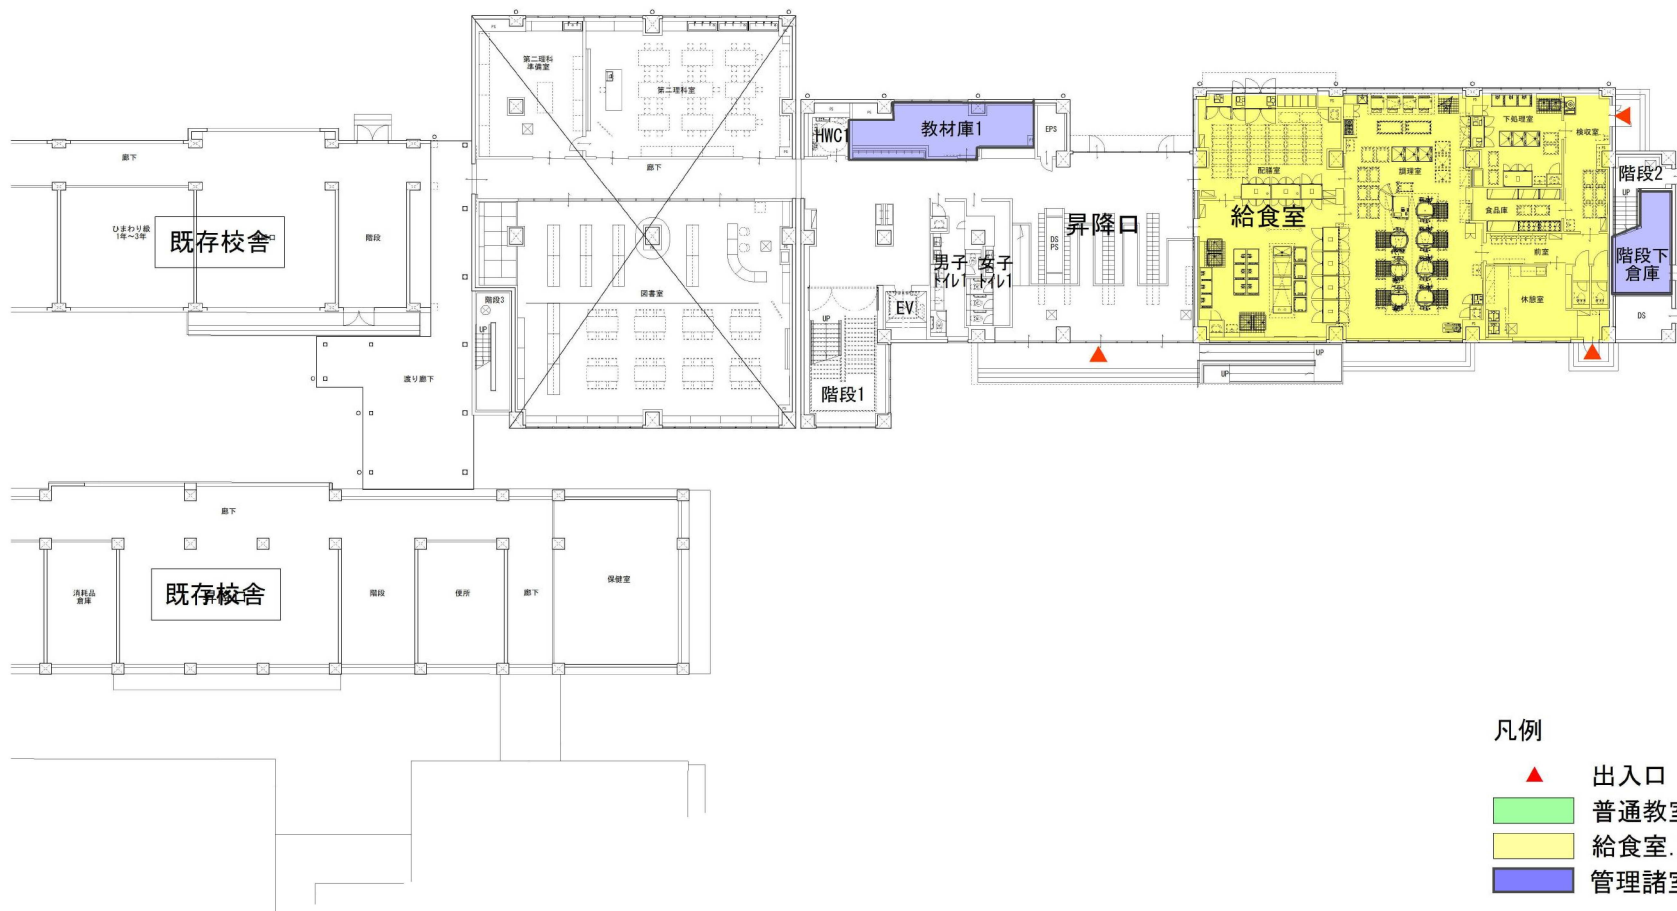


凡例


- ▲ 出入口
- 普通教室
- 給食室、配膳室
- 管理諸室



1 階平面図

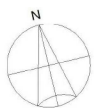


別途工事 本工事

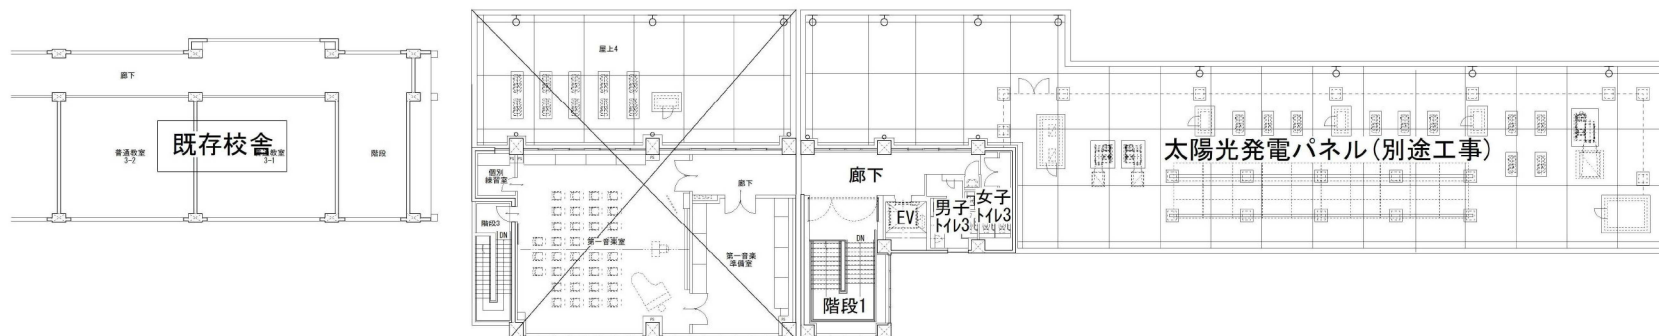

凡例


- ▲ 出入口
- 普通教室
- 給食室、配膳室
- 管理諸室

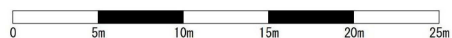


3階平面図




北側立面図

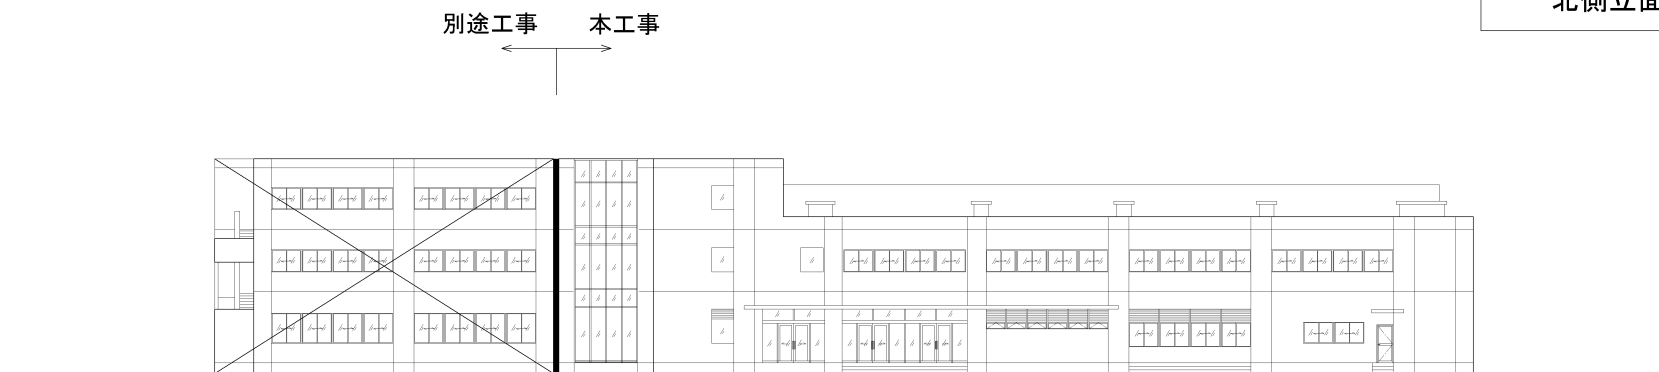


南側立面図

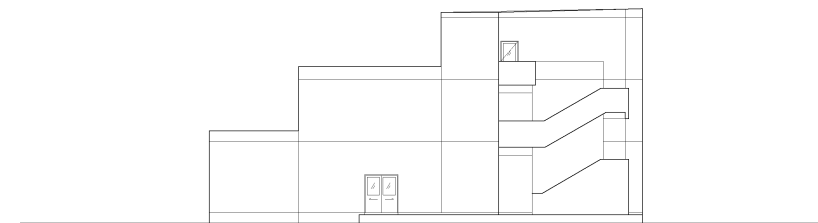



西側立面図

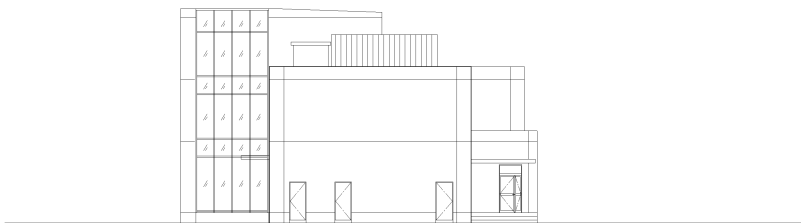


東側立面図

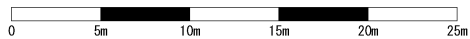

立面図

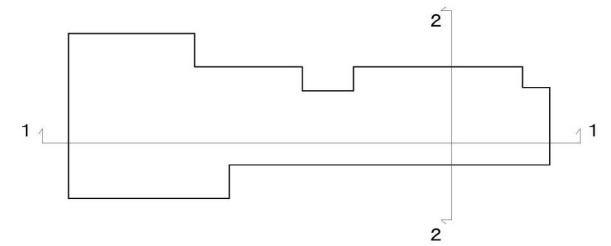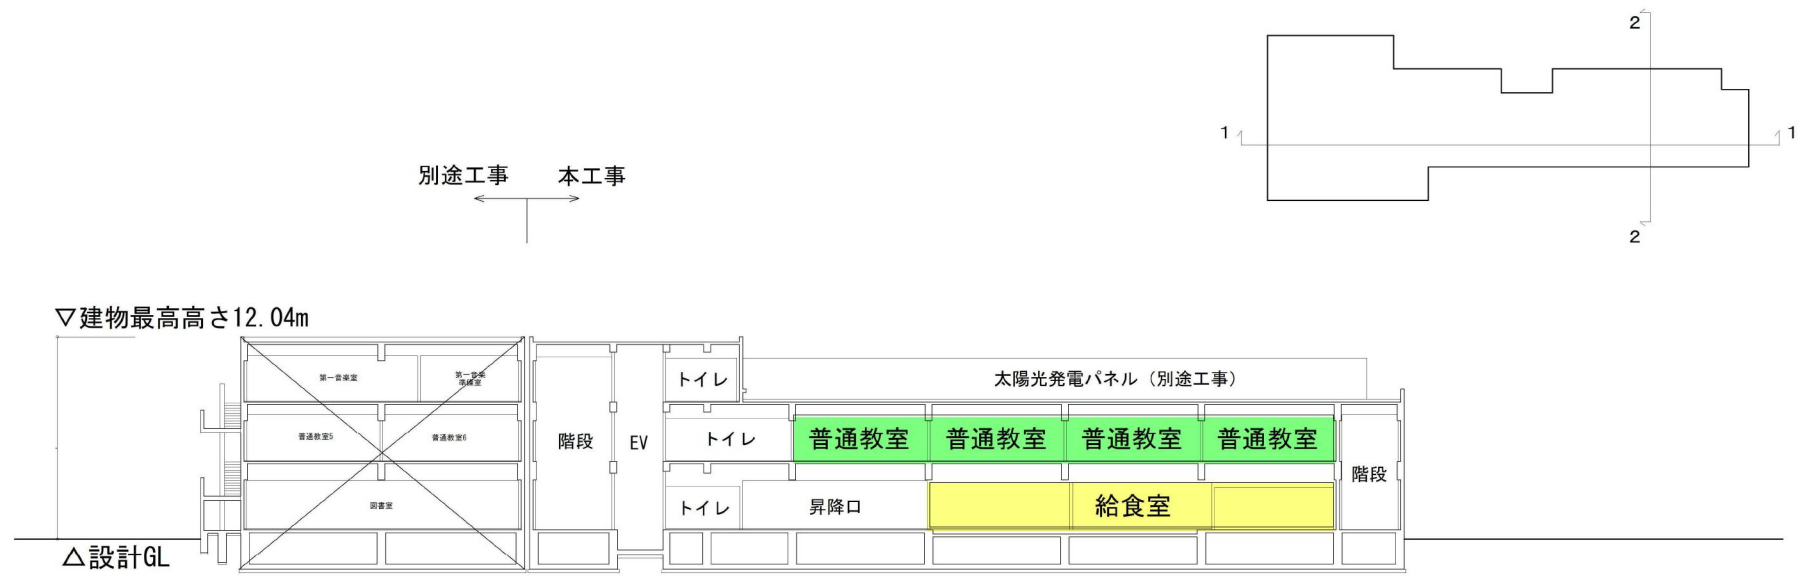


断面図 1

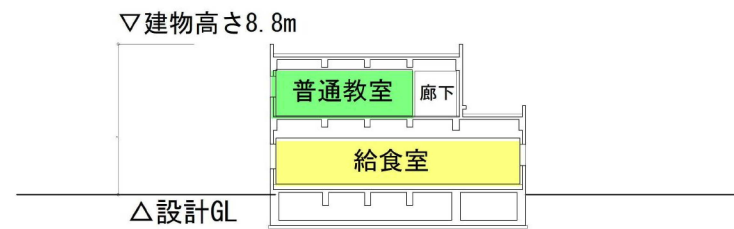

断面図 2

凡例

- 普通教室
- 給食室、配膳室
- 管理諸室

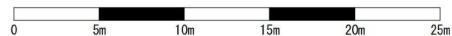

断面図



完成予想図