

令和8年8月27日

建設緑政局関係議案資料 (その1)

議案第132号

市道路線の認定及び廃止について

建設緑政局
(道路河川管理部管理課)

議案第132号

市道路線の認定及び廃止について

1 認定

(1) 路線数	2	路線
(2) 延長	106.51	m
(3) 面積	653.76	m ²
(4) 舗装状況	舗装	653.76 m ²
	未舗装	0 m ²
舗装率(舗装道面積／認定面積)		100 %

2 廃止

(1) 路線数	8	路線
(2) 延長	429.10	m
(3) 面積	1,107.87	m ²


1 認定

整理 番号	図面 番号	箇所 路 線 名	理由	延長(m)	幅員(m)	面積(m ²)
				側溝	舗装	備考
46	1	宮前区東有馬1丁目	宅地造成によるもの	75.28	6.00	522.50
		東有馬第6号線		U型両側	舗装	
47	2	多摩区中野島1丁目	一般交通に必要なため	31.23	4.00	131.26
		中野島第220号線		U型片側	舗装	

2 廃止

整理 番号	図面 番号	箇所 路 線 名	理由	延長(m)	幅員(m)	面積(m ²)
				備考		
48	3	宮前区神木本町2丁目	一般交通に必要ながないため	101.62	1.82	165.34
		神木本町第6号線				
49	4	多摩区長尾5丁目	一般交通に必要ながないため	14.04	0.91	15.05
		長尾第19号線				
50	5	多摩区長尾3丁目	一般交通に必要ながないため	161.35	2.73~4.55	556.42
		長尾第112号線				
51	5	多摩区長尾3丁目	一般交通に必要ながないため	9.92	1.82	18.02
		長尾第113号線				
52	5	多摩区長尾3丁目	一般交通に必要ながないため	89.00	2.73	241.79
		長尾第115号線				
53	5	多摩区長尾3丁目	一般交通に必要ながないため	13.65	1.82	25.05
		長尾第116号線				
54	5	多摩区長尾3丁目	一般交通に必要ながないため	15.00	2.73	40.26
		長尾第117号線				
55	6	多摩区長沢3丁目	一般交通に必要ながないため	24.52	1.82	45.94
		長沢第74号線				

路線図 (宮前区東有馬1丁目地内) 整理番号46

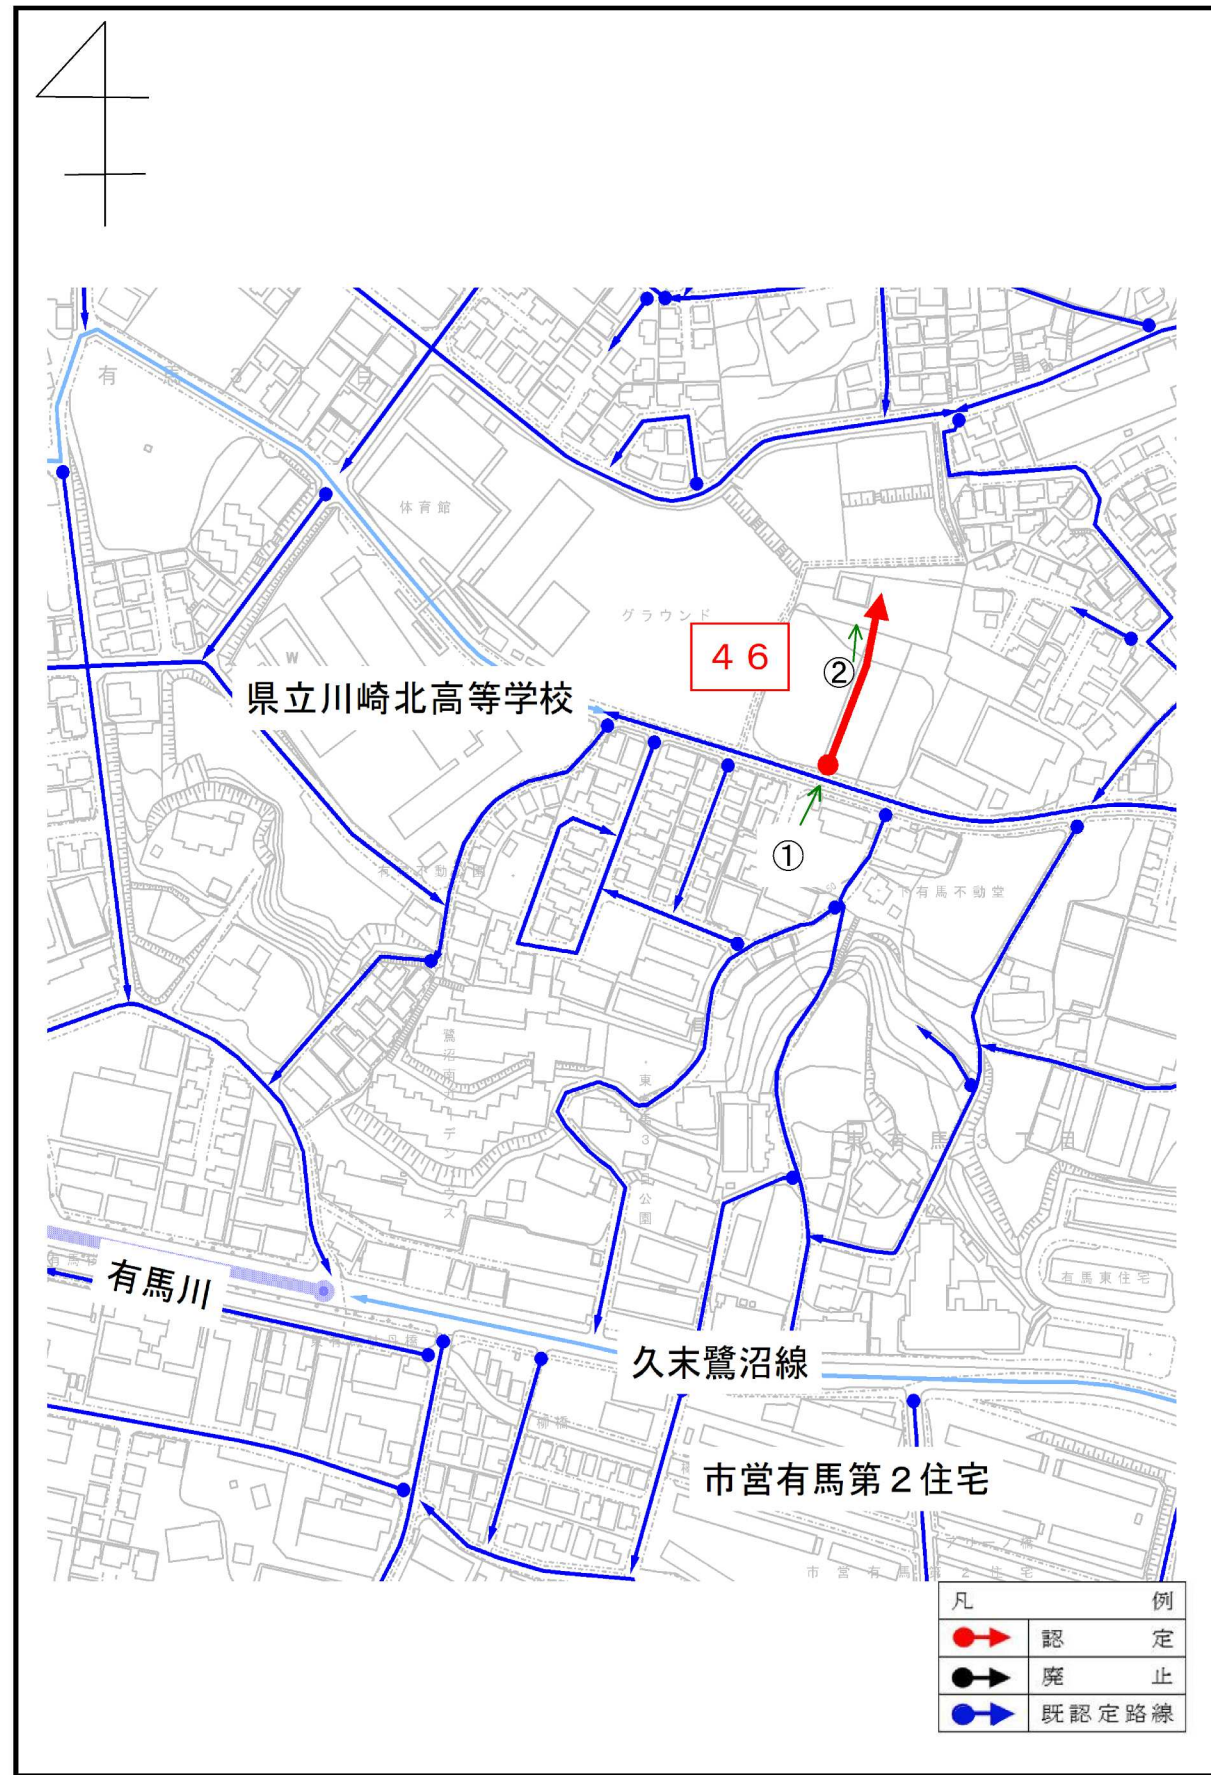

① 起点




② 終点



路線図 (多摩区中野島1丁目地内)

整理番号47

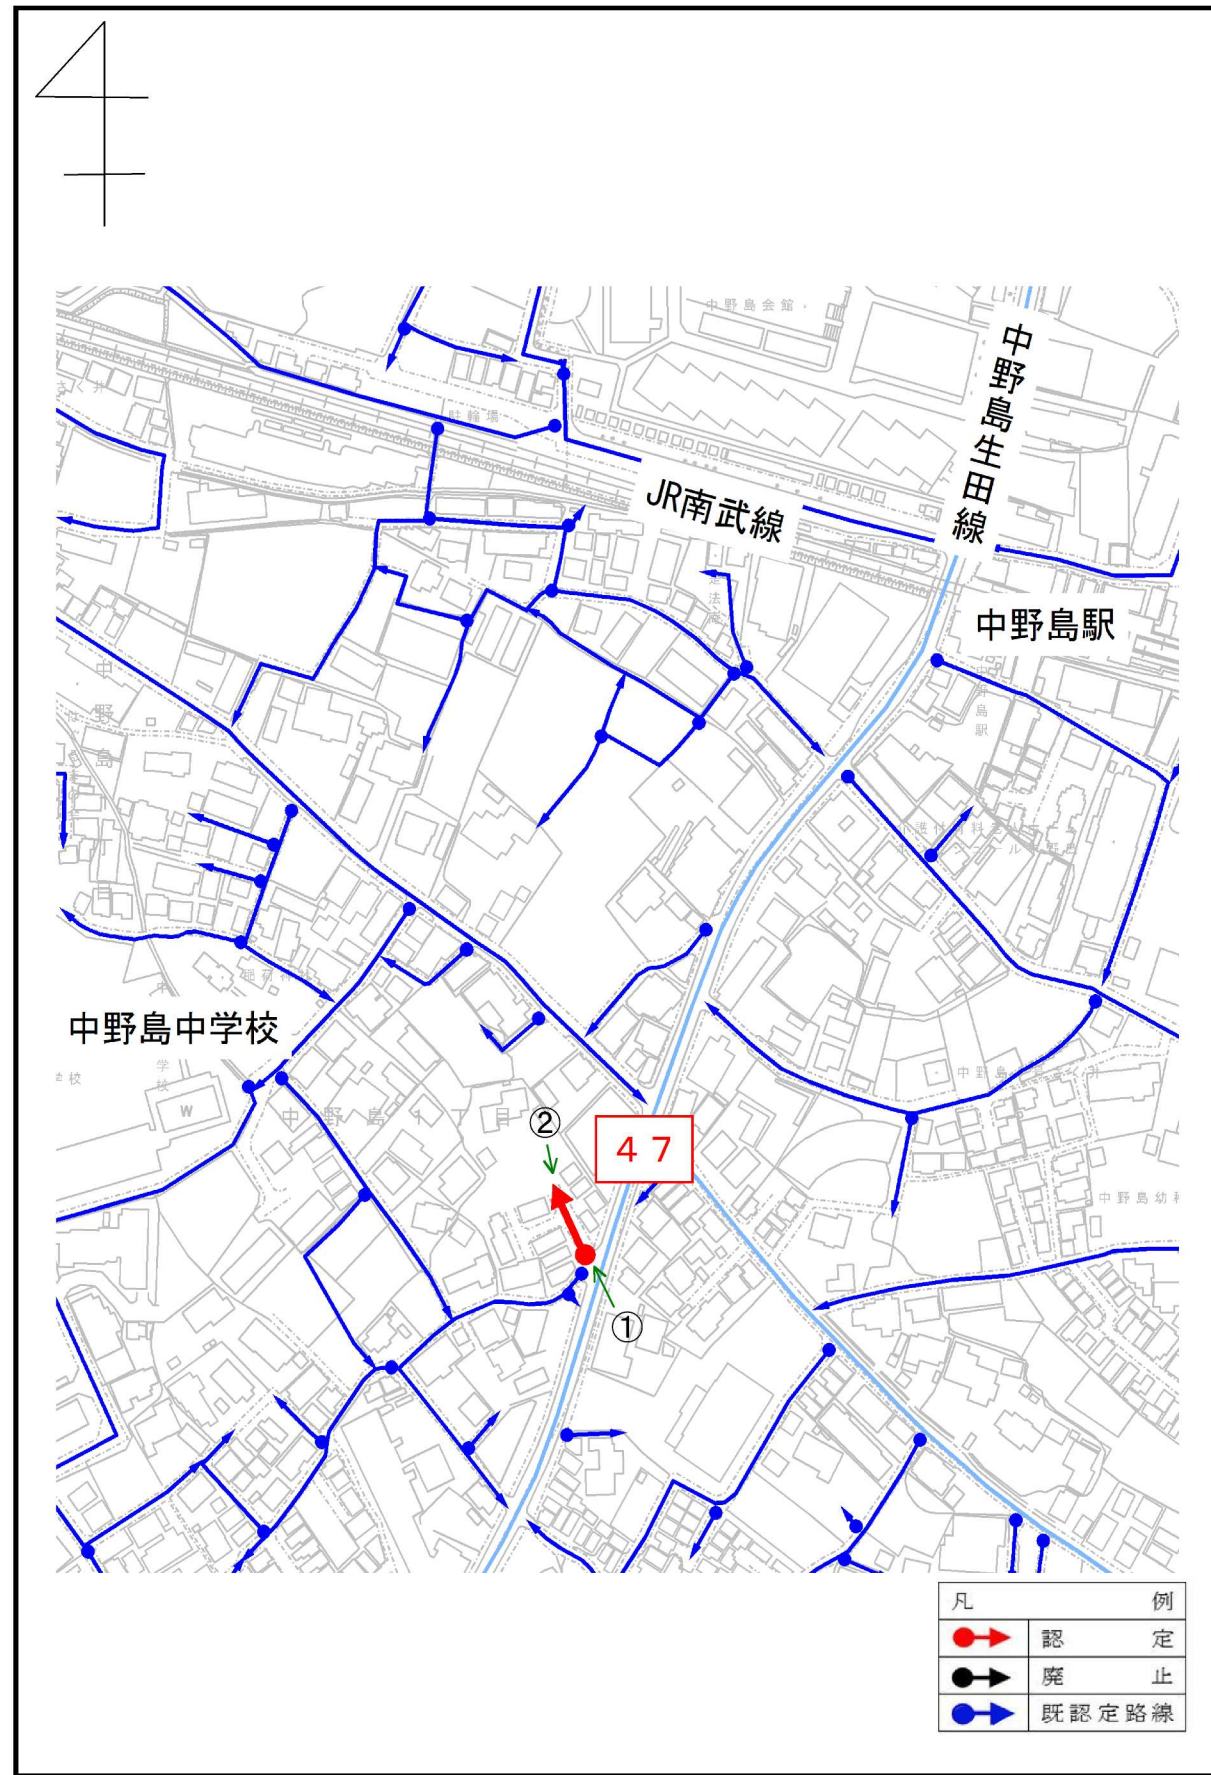

① 起点




② 終点



路線図 (宮前区神木本町2丁目地内)

整理番号48

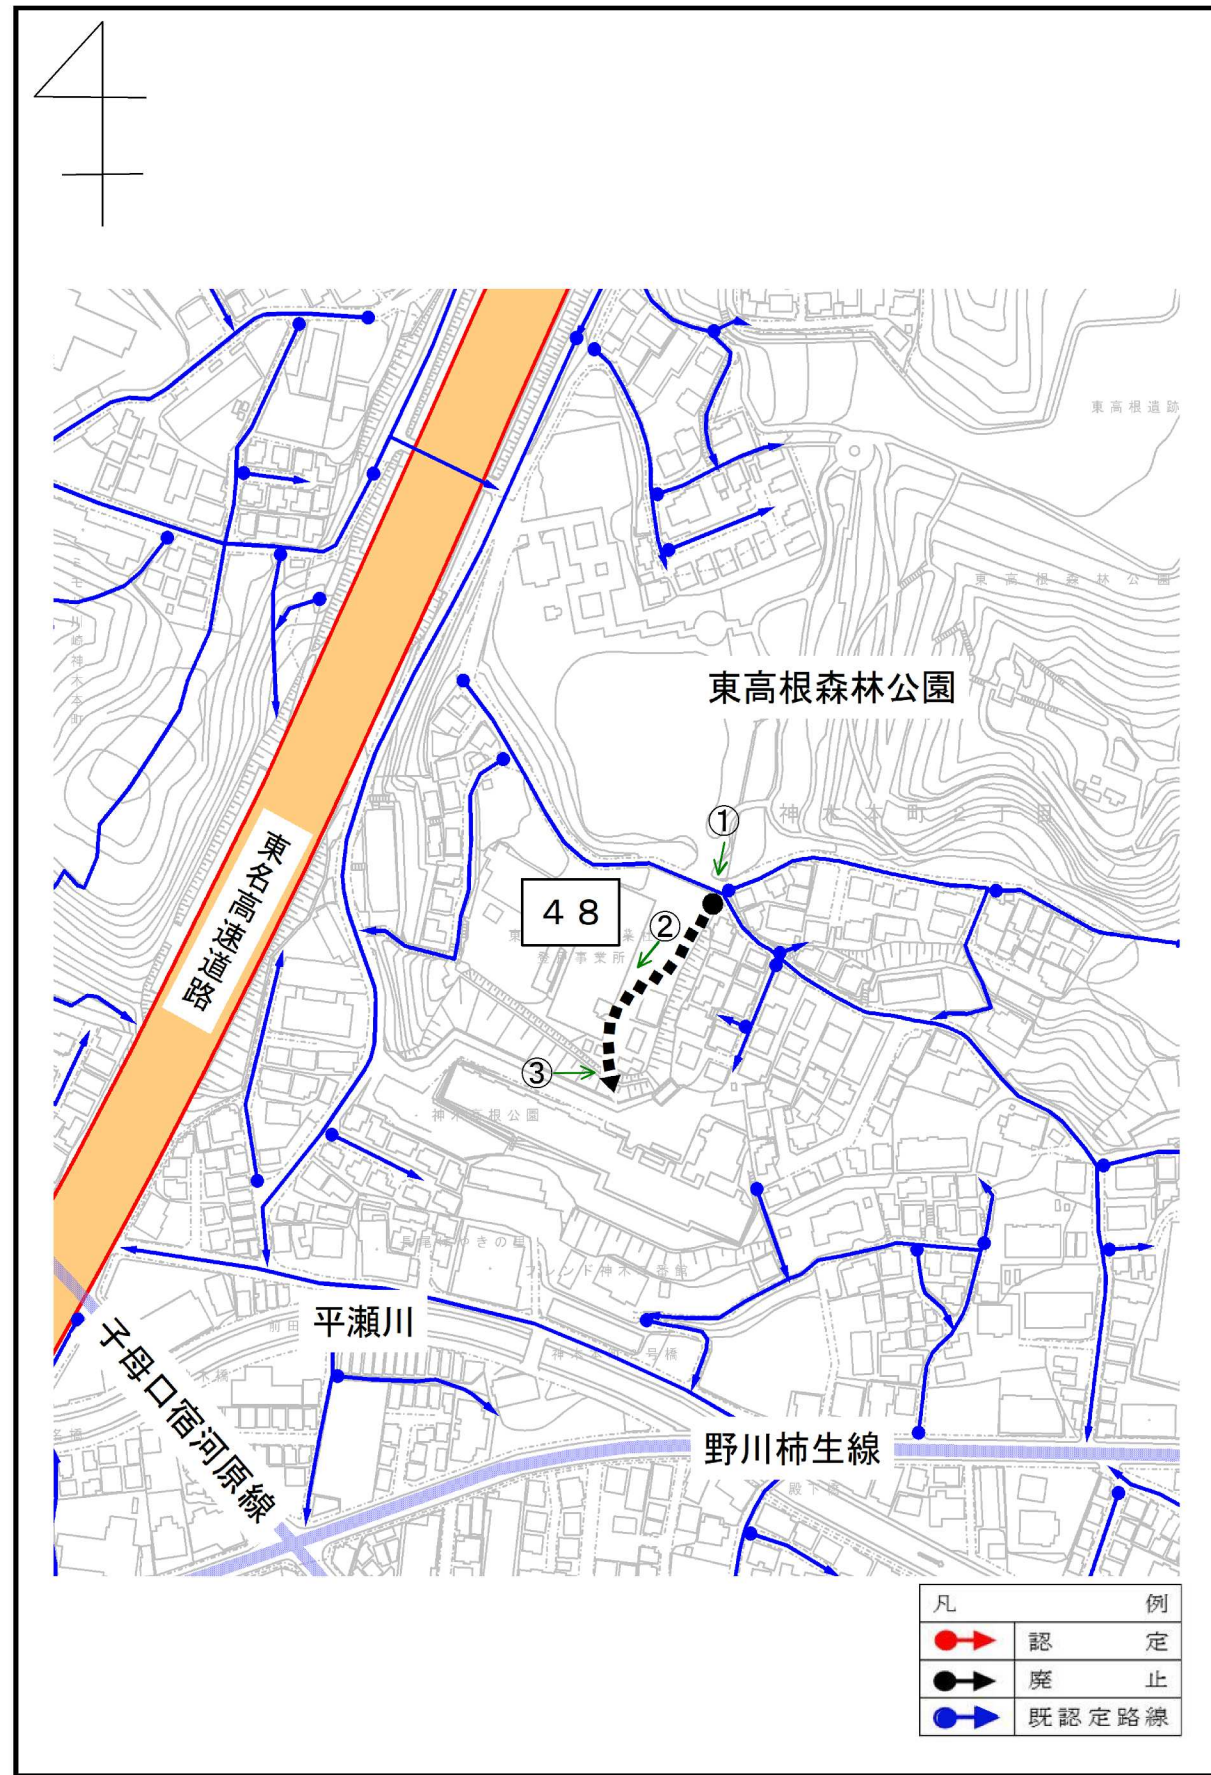

① 起点



② 中間




③ 終点



路線図 (多摩区長尾5丁目地内)

整理番号49

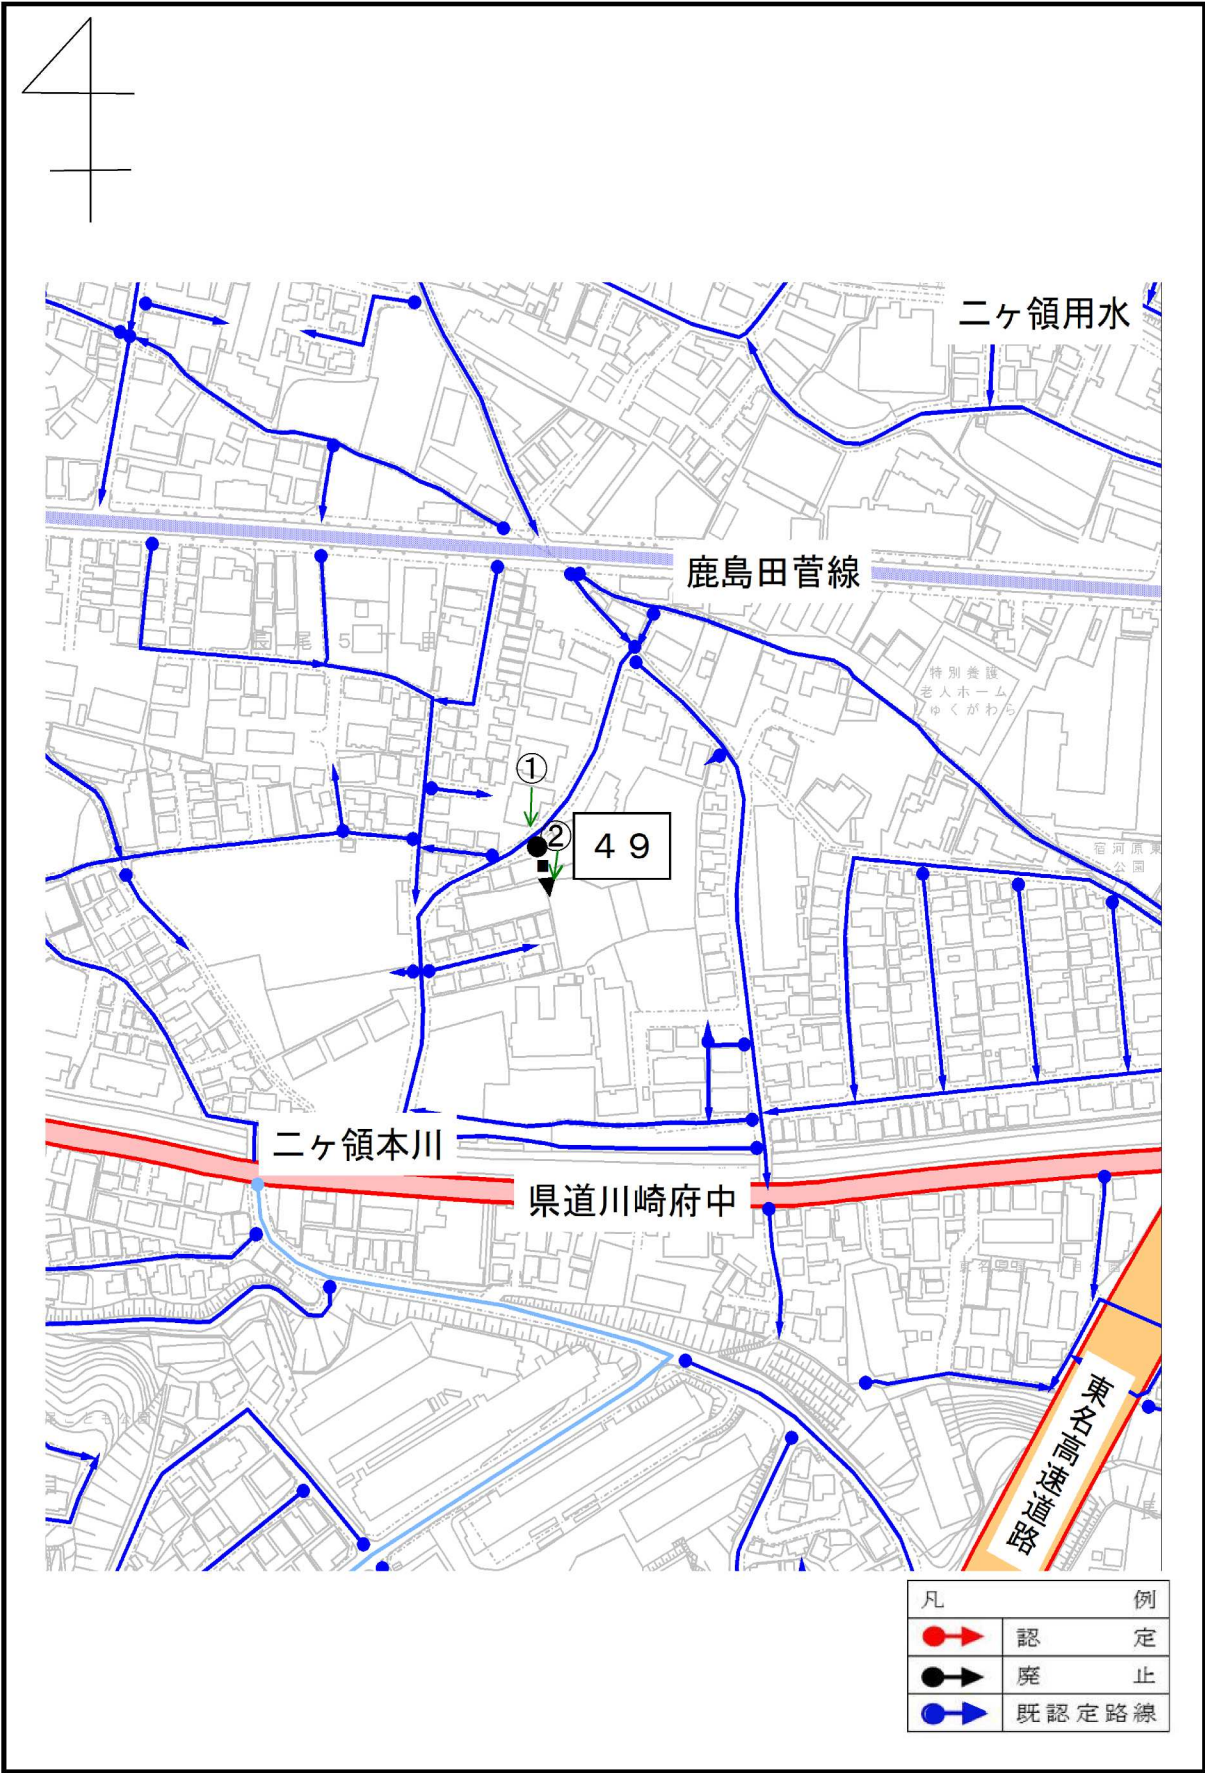

① 起点



② 終点

