麻生市民館 ホール照明基本図

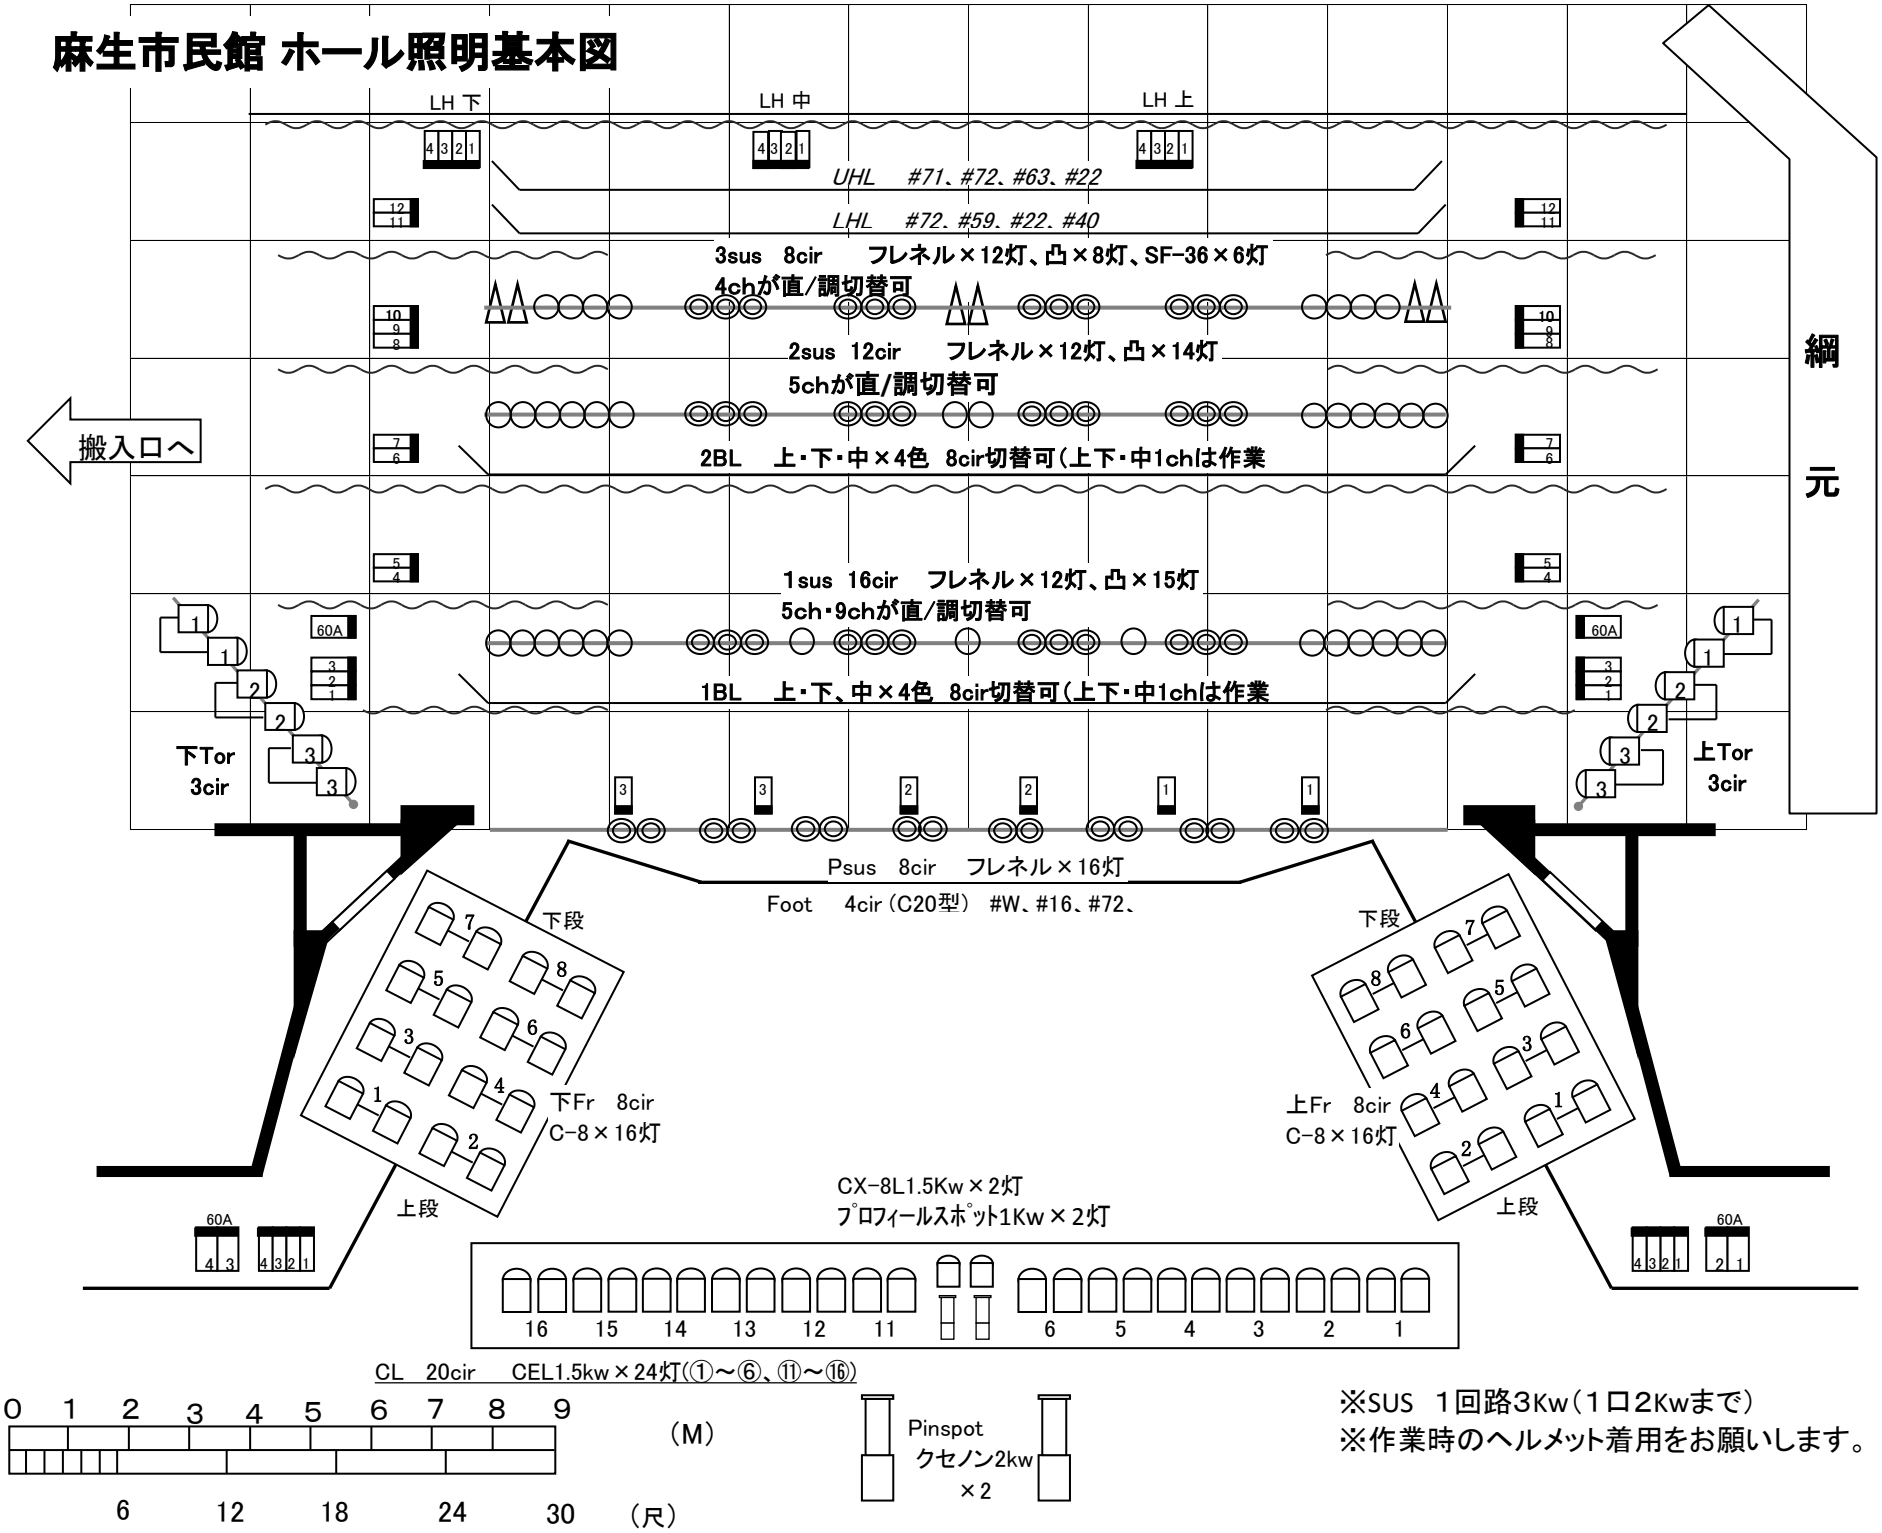

※SUS 1回路3Kw(1口2Kwまで)
※作業時のヘルメット着用をお願いします。