
別紙（1）

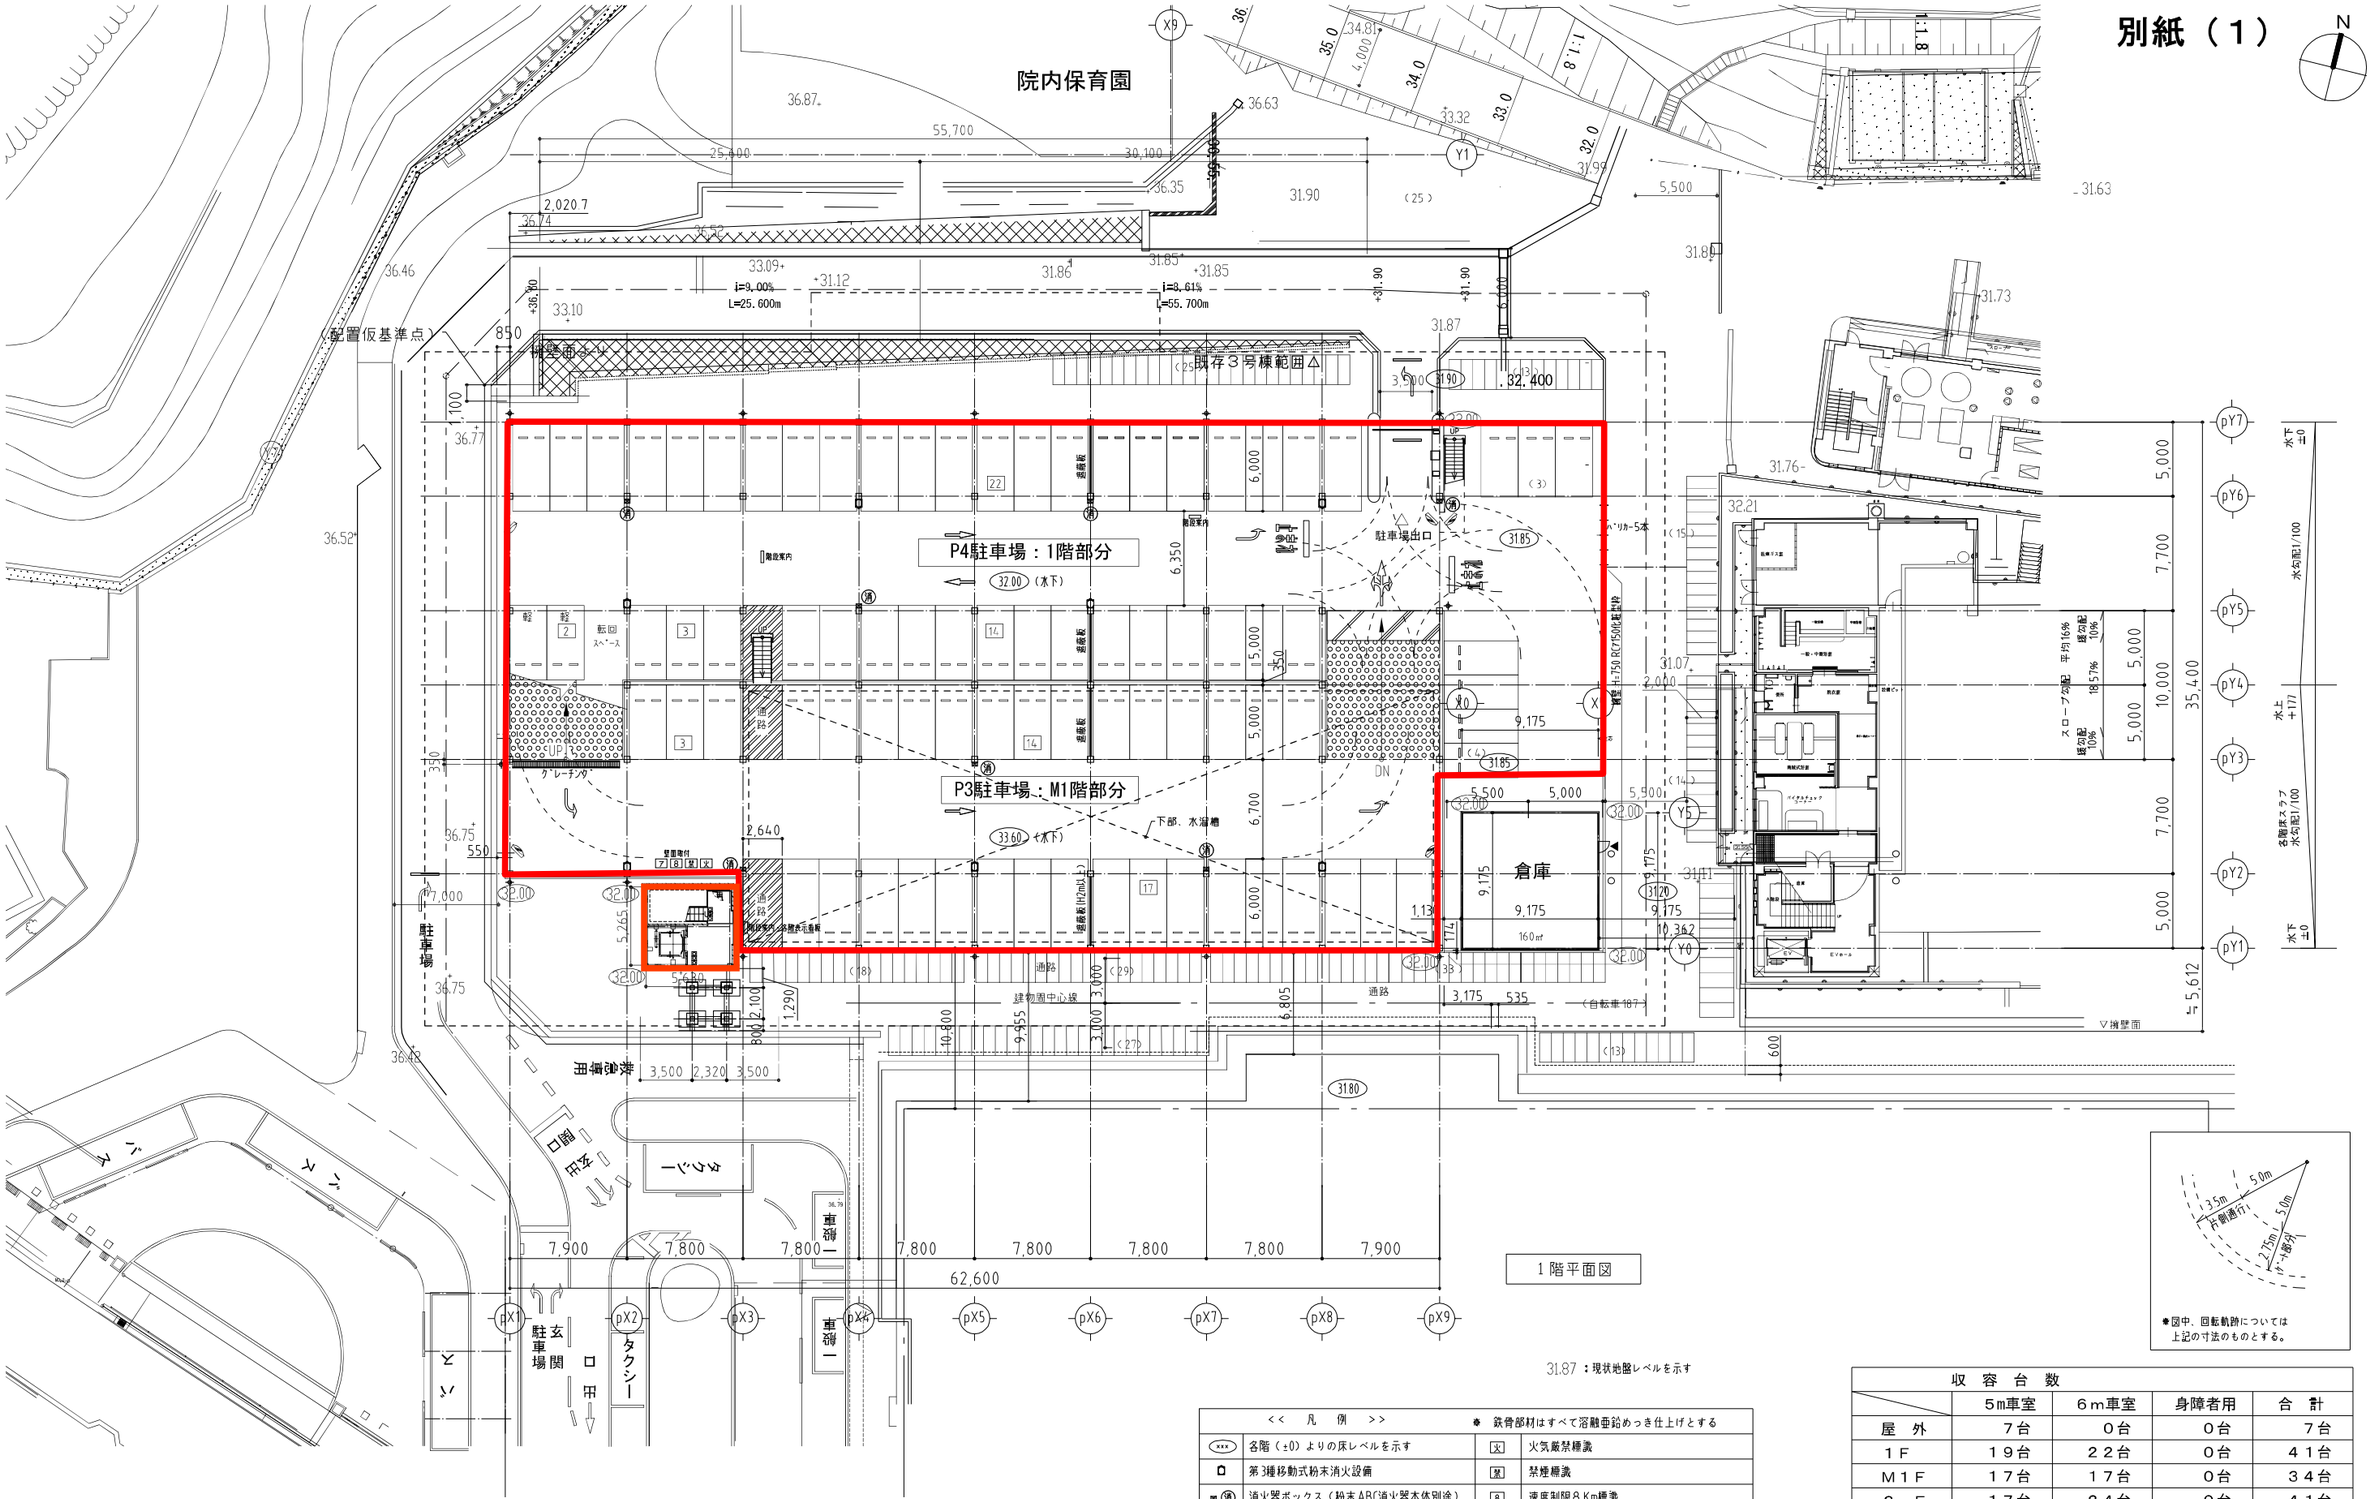


31.87 ：現状地盤レベルを示す

<< 凡 例 >>		✽ 鉄骨部材はすべて溶融亜鉛めっき仕上げとする	
(×××)	各階（±0）よりの床レベルを示す	火	火気厳禁標識
	第3種移動式粉末消火設備	禁	禁煙標識
	消火器ボックス（粉末ABC消火器本体別途）	8	速度制限８Km標識
	車止め （コンクリートブロック）	7	アイドリングストップ標識
	カーブミラー（アクリル製）	✦	整穴 VUφ100

※駐車場場所，及び駐車場範囲の雨水排水・雨水貯留施設等については「雨水貯留施設平面図」等を参照の上、施工のこと。

収 容 台 数				
	５m車室	６m車室	身障者用	合 計
屋 外	７台	０台	０台	７台
１Ｆ	１９台	２２台	０台	４１台
Ｍ１Ｆ	１７台	１７台	０台	３４台
２ Ｆ	１７台	２４台	０台	４１台
Ｍ２Ｆ	１２台	１２台	６台	３０台
合 計	７０台	７５台	６台	１５３台

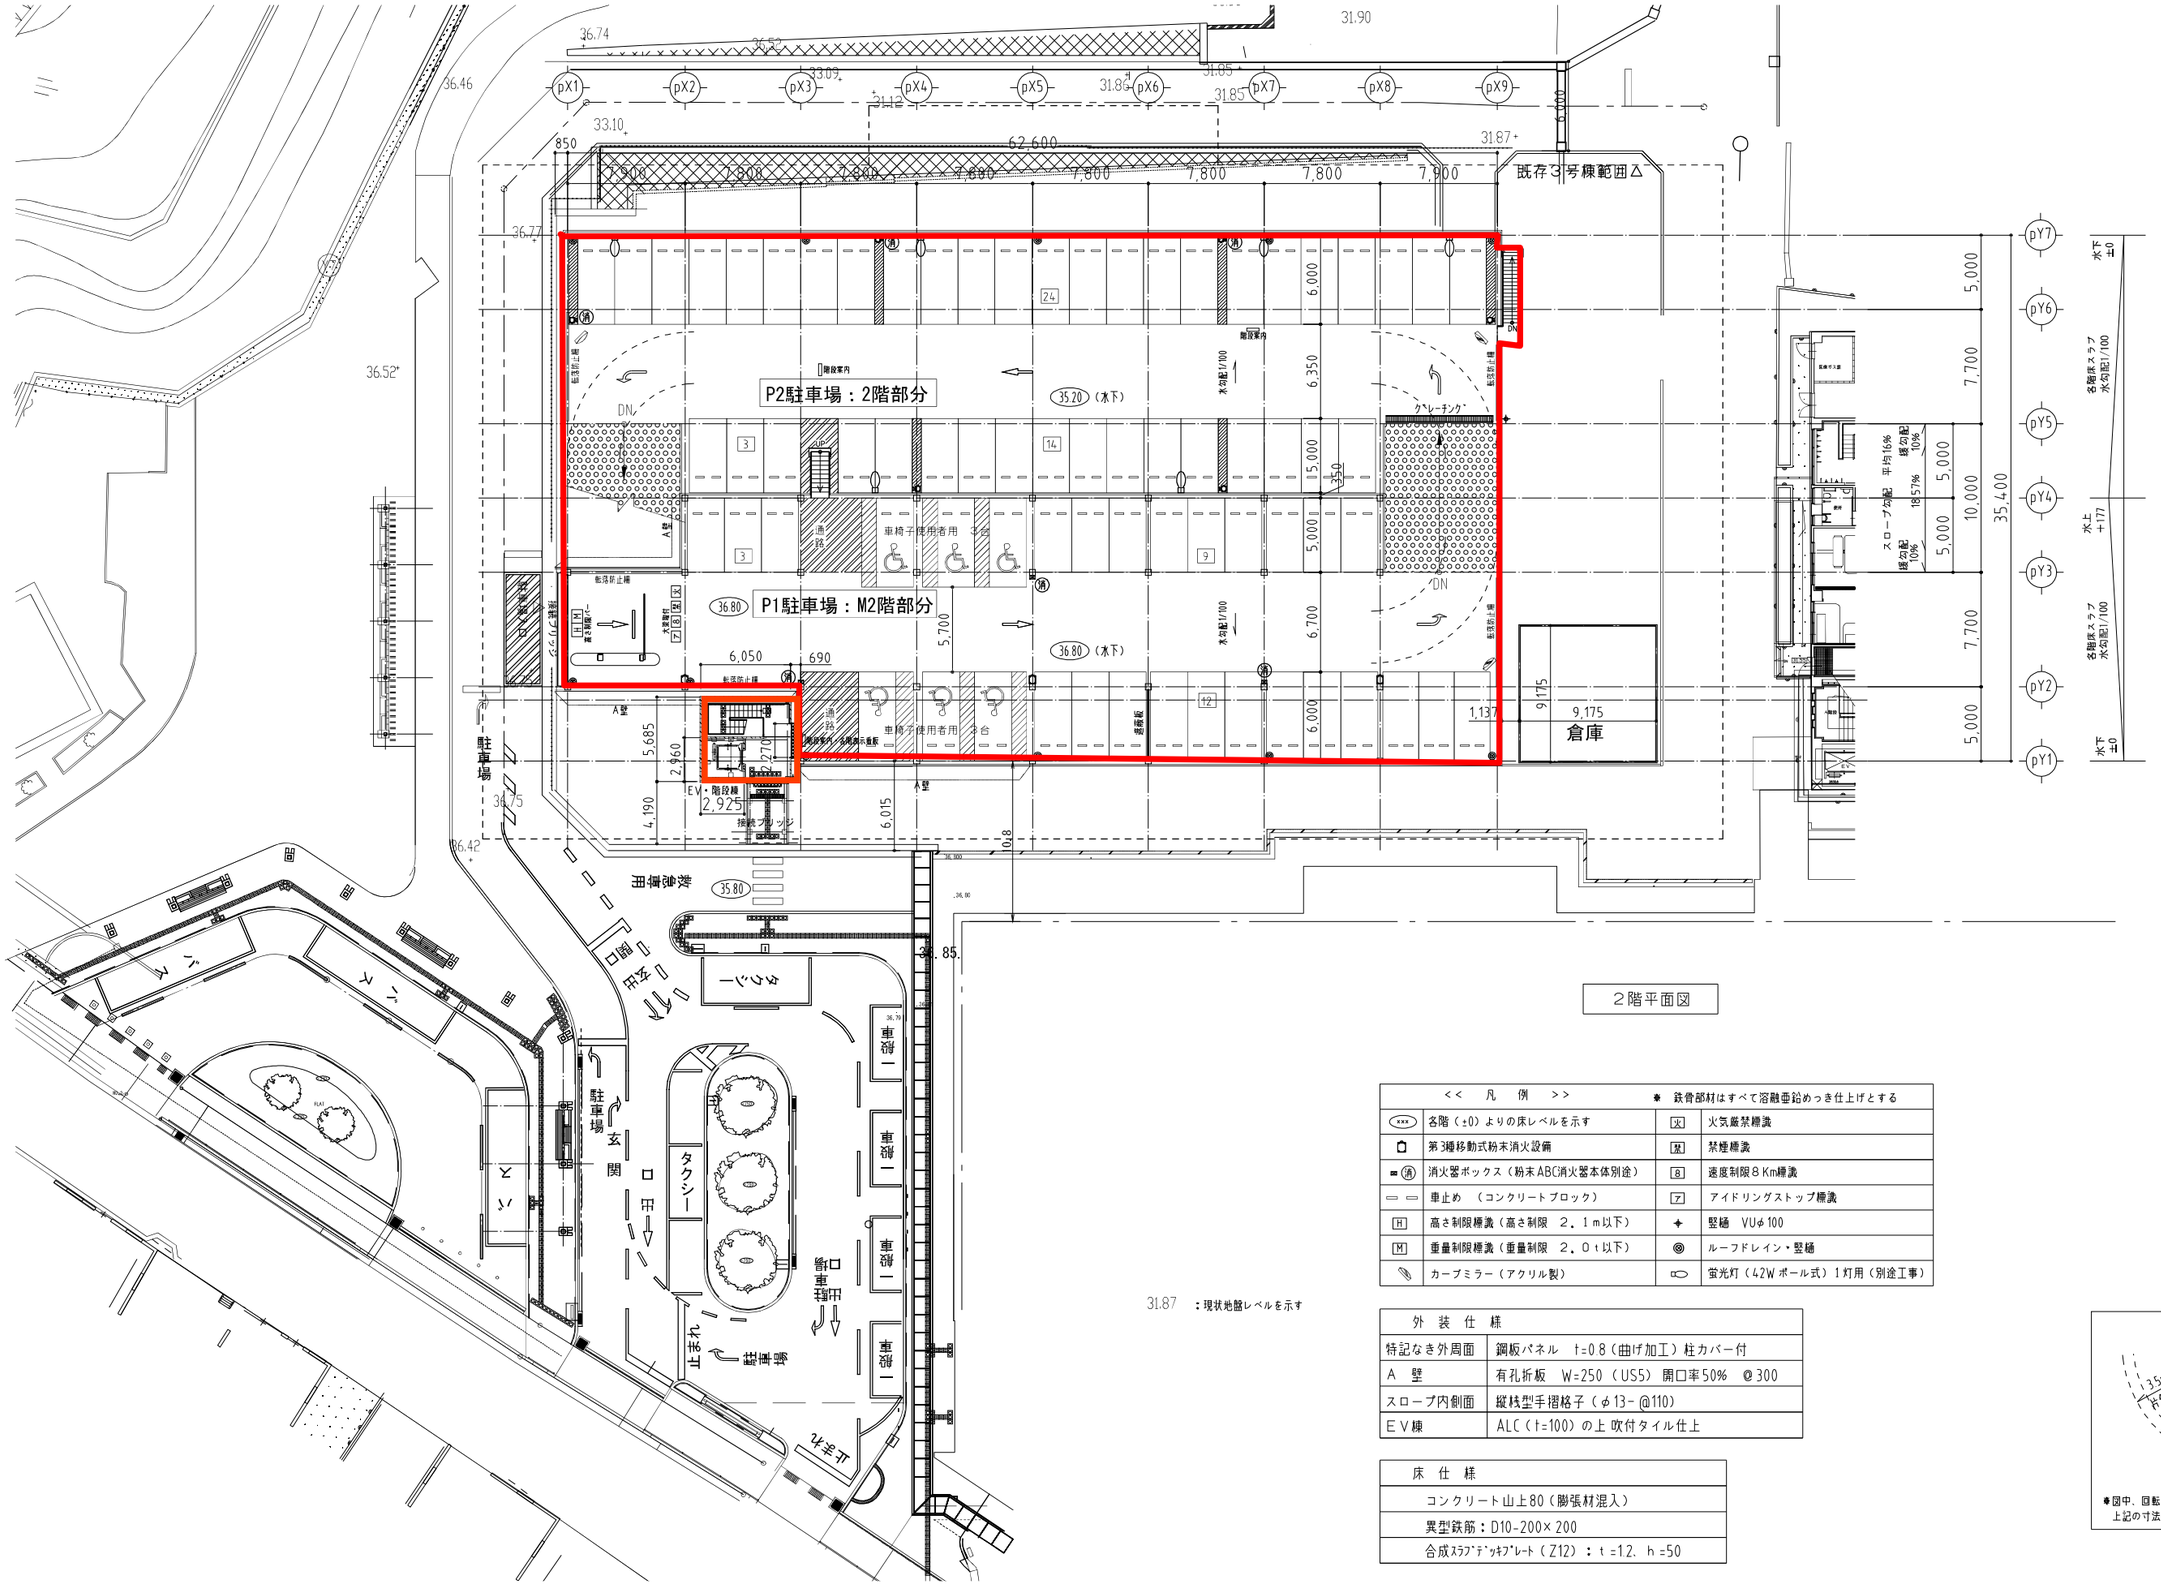


2階平面図

凡例		✱ 鉄骨部材はすべて溶融亜鉛めっき仕上げとする	
(±0)	各階（±0）よりの床レベルを示す	火	火気厳禁標識
	第3種移動式粉末消火設備	禁	禁煙標識
消	消火器ボックス（粉末ABC消火器本体別途）	8	速度制限8Km標識
	車止め （コンクリートブロック）	7	アイドリングストップ標識
H	高さ制限標識（高さ制限 2．1ｍ以下）	✦	竪樋 VUφ100
M	重量制限標識（重量制限 2．0ｔ以下）	◎	ルーフドレイン・竪樋
	カーブミラー（アクリル製）		蛍光灯（42W ポール式）1灯用（別途工事）

外装仕様	
特記なき外周面	鋼板パネル t=0.8（曲げ加工）柱カバー付
A 壁	有孔折板 W=250（US5）開口率50% @300
スロープ内側面	縦桟型手摺格子（φ13-@110）
EV棟	ALC（t=100）の上 吹付タイル仕上

床仕様
コンクリート山上80（脚張材混入）
異型鉄筋：D10-200×200
合成ｽﾗﾌﾞﾃﾞｯｷﾌﾟﾚｰﾄ（Z12）：t=12、h=50

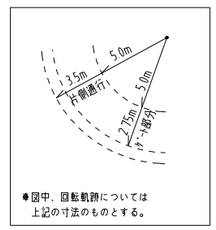



✱図中、回転軌跡については上記の寸法のものとする。

院内保育園


R階平面図

N

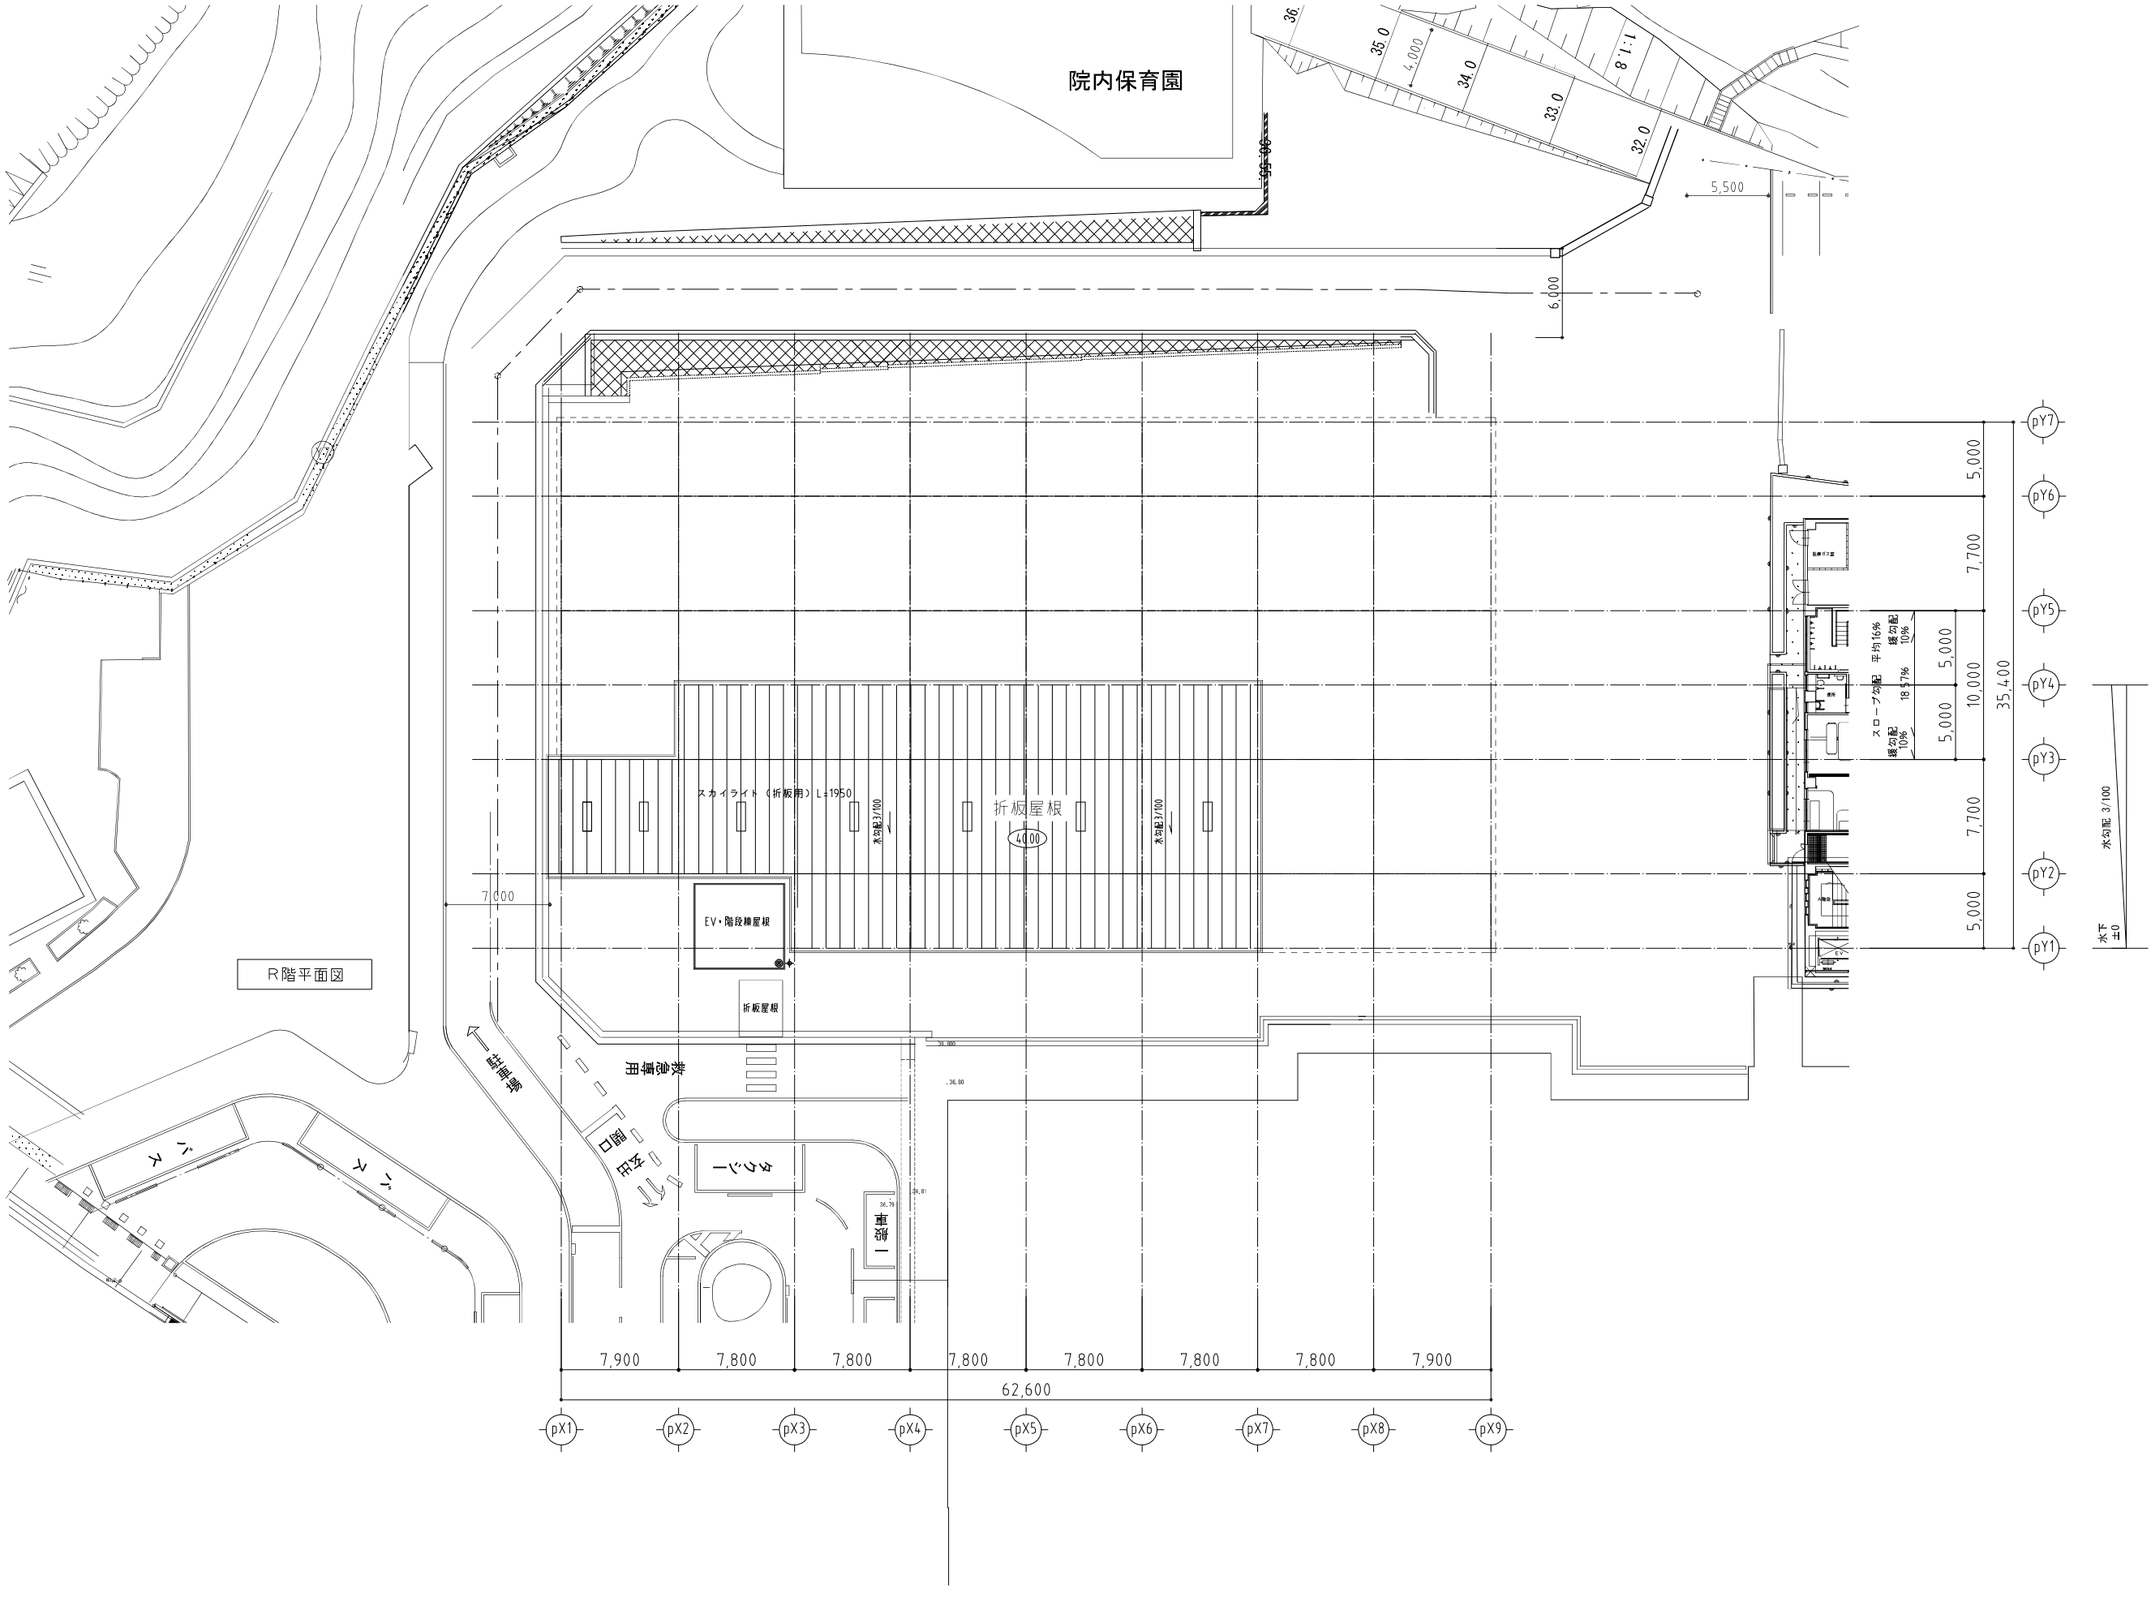


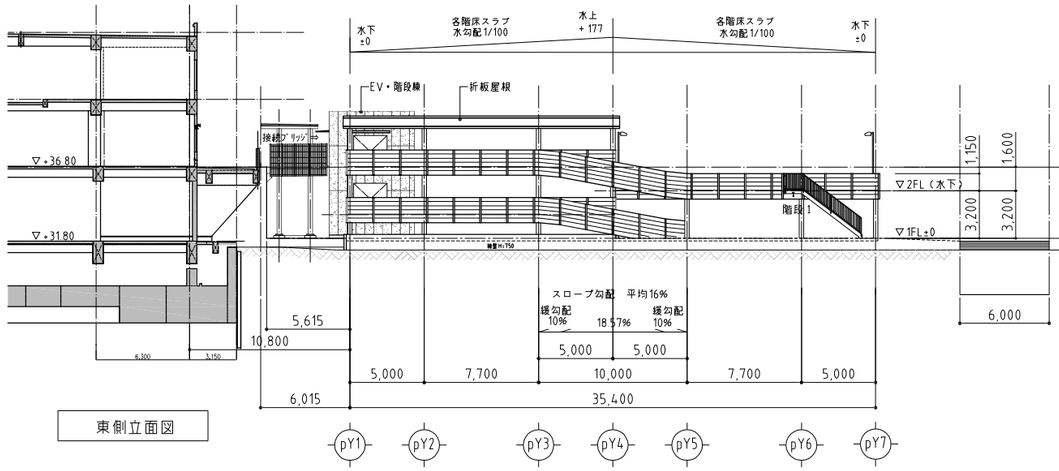


東側立面図

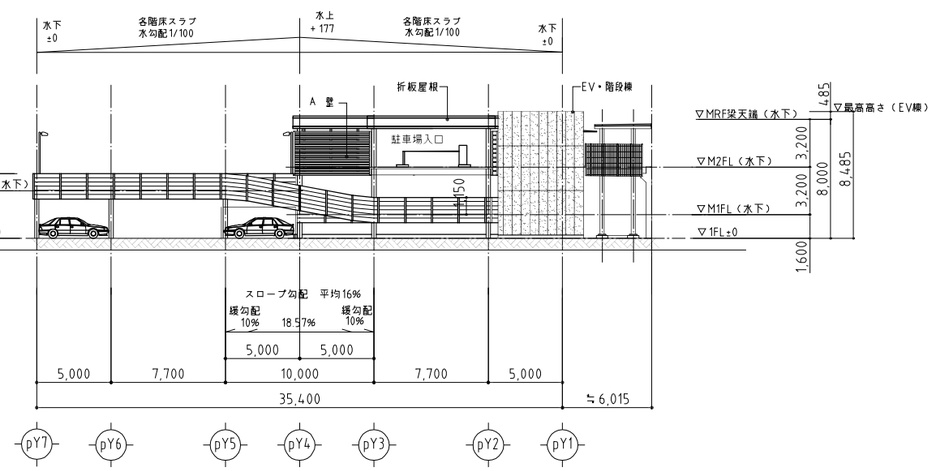


西側立面図

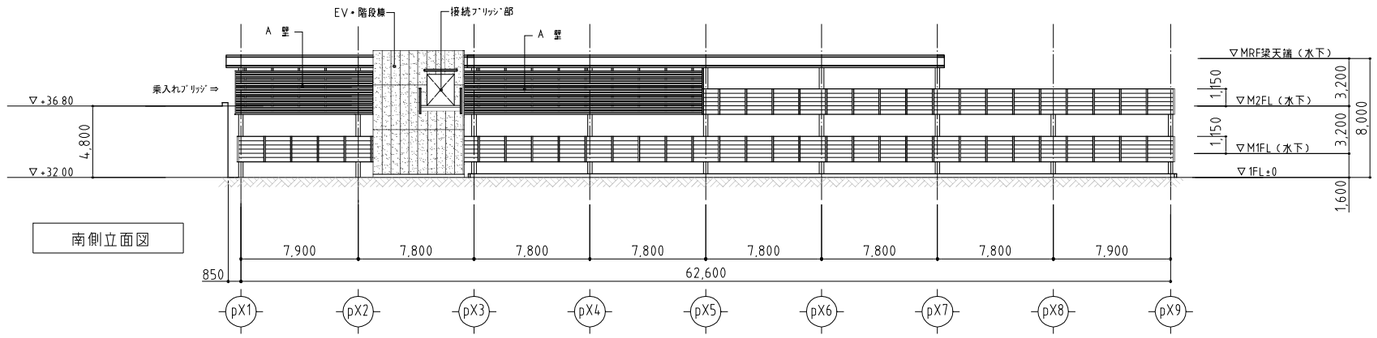

南側立面図

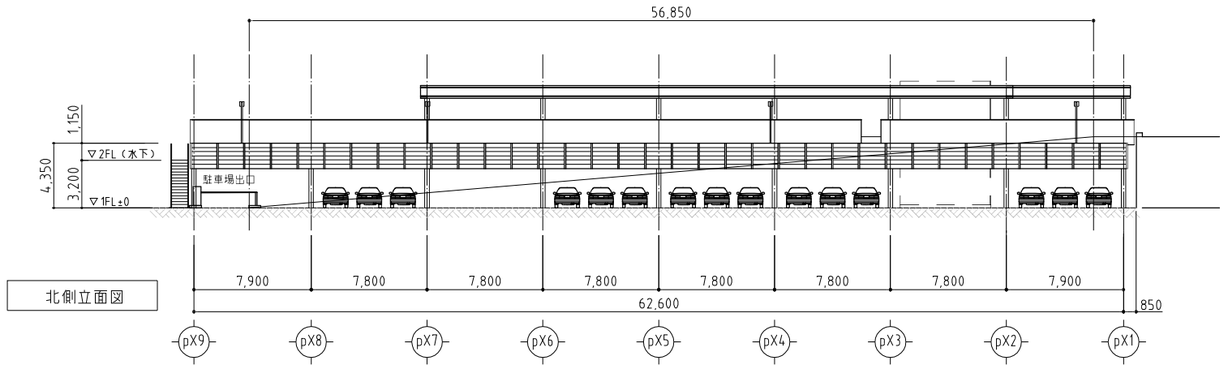

北側立面図

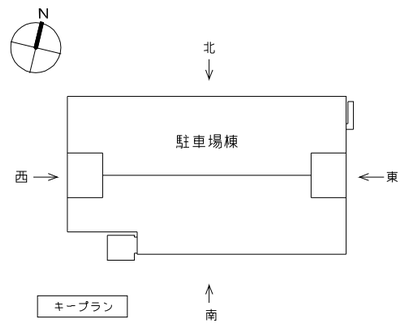


キープラン

外 装 仕 様	
特記なき外周面	鋼板パネル t=0.8（曲げ加工）柱カバー付
A 壁	有孔折板 W=250（US5） 開口率50% @300
スロープ内側面	縦桟型手摺格子（φ13-@110）
EV棟	ALC（t=100）の上 吹付タイル仕上

マーキング


註記：特記なき限り、マーキング色は白とする。


1/40(A1)・1/80(A3)

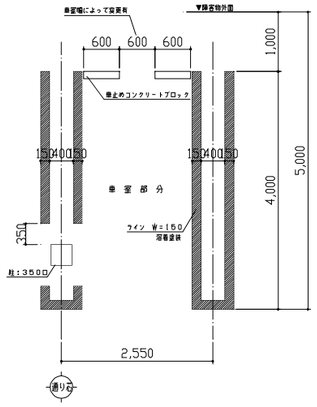


車室平面詳細図 ※各車室に設置


1/50(A1)・1/100(A3)

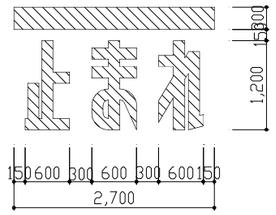


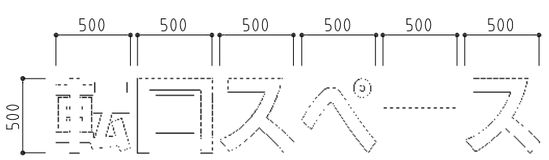


1/20

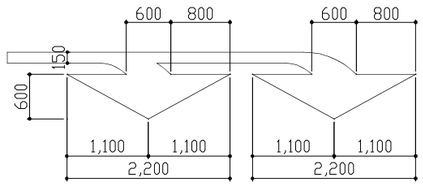


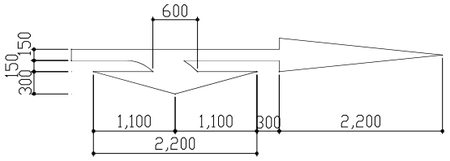


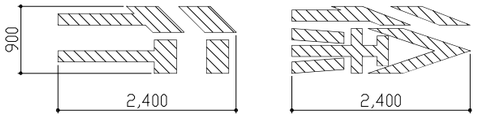

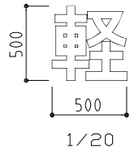

1/20

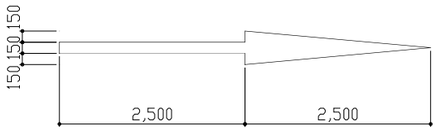

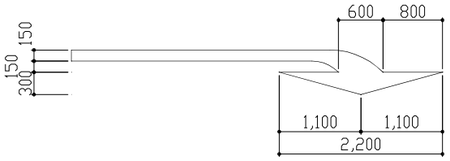


※各車室に設置

※設置場所は平面図参照。

1/50(A1)・1/100(A3)


看板・高さ制限バー

1/100, 1/20, 1/10(A1)・1/200, 1/40, 1/20(A3)

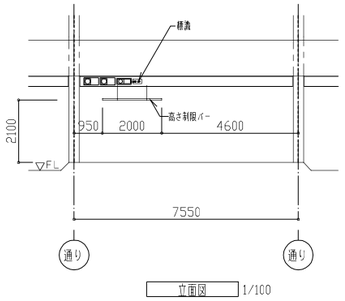


立面図 1/100

火気厳禁標識 1/10(A1)・1/20(A3)

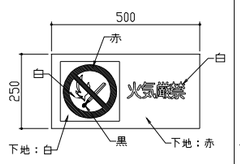


生地	ラミプレート
表示	印刷
取付	ビス止め

禁煙標識 1/10(A1)・1/20(A3)

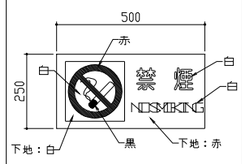

生地	ラミプレート
表示	印刷
取付	ビス止め

速度制限表示（ヨコ型） 1/10(A1)・1/20(A3)

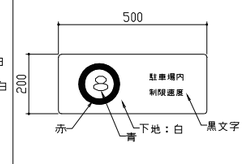


生地	硬質エンビ
表示	カッティングシート貼
取付	ビス止め

アイドリングストップ標識 1/10(A1)・1/20(A3)




生地	硬質エンビ
表示	カッティングシート貼
取付	ビス止め

高さ・重量制限看板 1/10(A1)・1/20(A3)

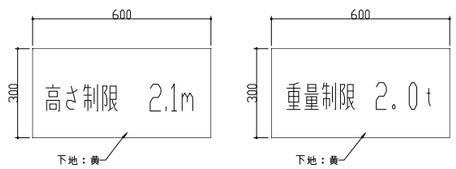

生地	ラミプレート
表示	カッティングシート貼
取付	外装に取付

高さ制限バー 1/20(A1)・1/40(A3)

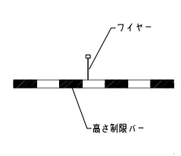


バー	合成樹脂・φ54×2m
取付	鉄骨より吊り下げ
	駐車場出入口 1ヶ所設置

※設置場所は平面図参照とし、設置場所詳細については、現地にて監督員と協議の上、決定とする。（階段案内・各階表示看板も同様とする。）


※上記の表示図柄内容は参考とし、全体サイン計画との調整を図り、図柄内容については監督員の承認を得ること。（階段案内・各階表示看板も同様とする。）

カーブミラー


1/10, 1/5(A1)・1/20, 1/10(A3)

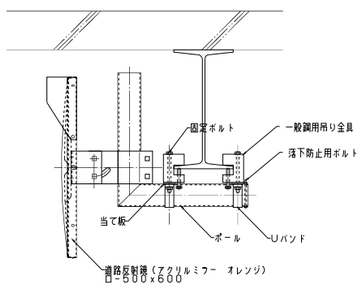

側面図 1/10

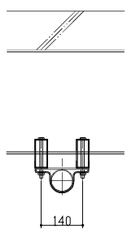


背面図 1/10

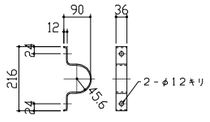


Uボルト詳細図 1/5


材質：SS400 溶融亜鉛メッキ仕上

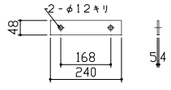

当て板詳細図 1/5

材質：SS400 溶融亜鉛メッキ仕上

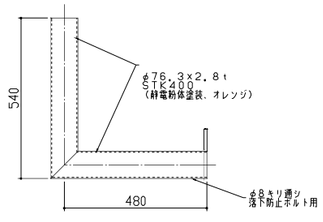

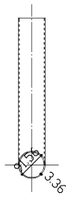


ポール詳細図 1/5

階段案内

1/10(A1)・1/20(A3)

生地	蓄光板
表示	カッティングシート貼（両面）
取付	デッキより吊り下げ

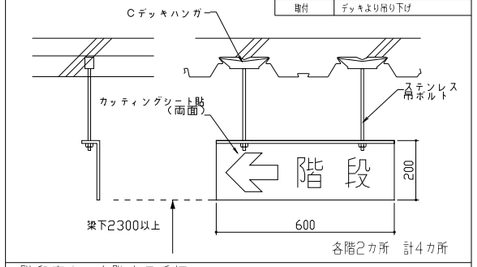


各階2カ所 計4カ所


階段案内・各階表示看板


1/20

生地	アクリル板
表示	マーキングフィルム貼
取付	壁取付/外装材支柱取付

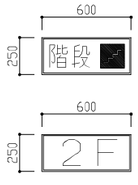

EV棟出入口前に設置
各階1カ所 計2カ所

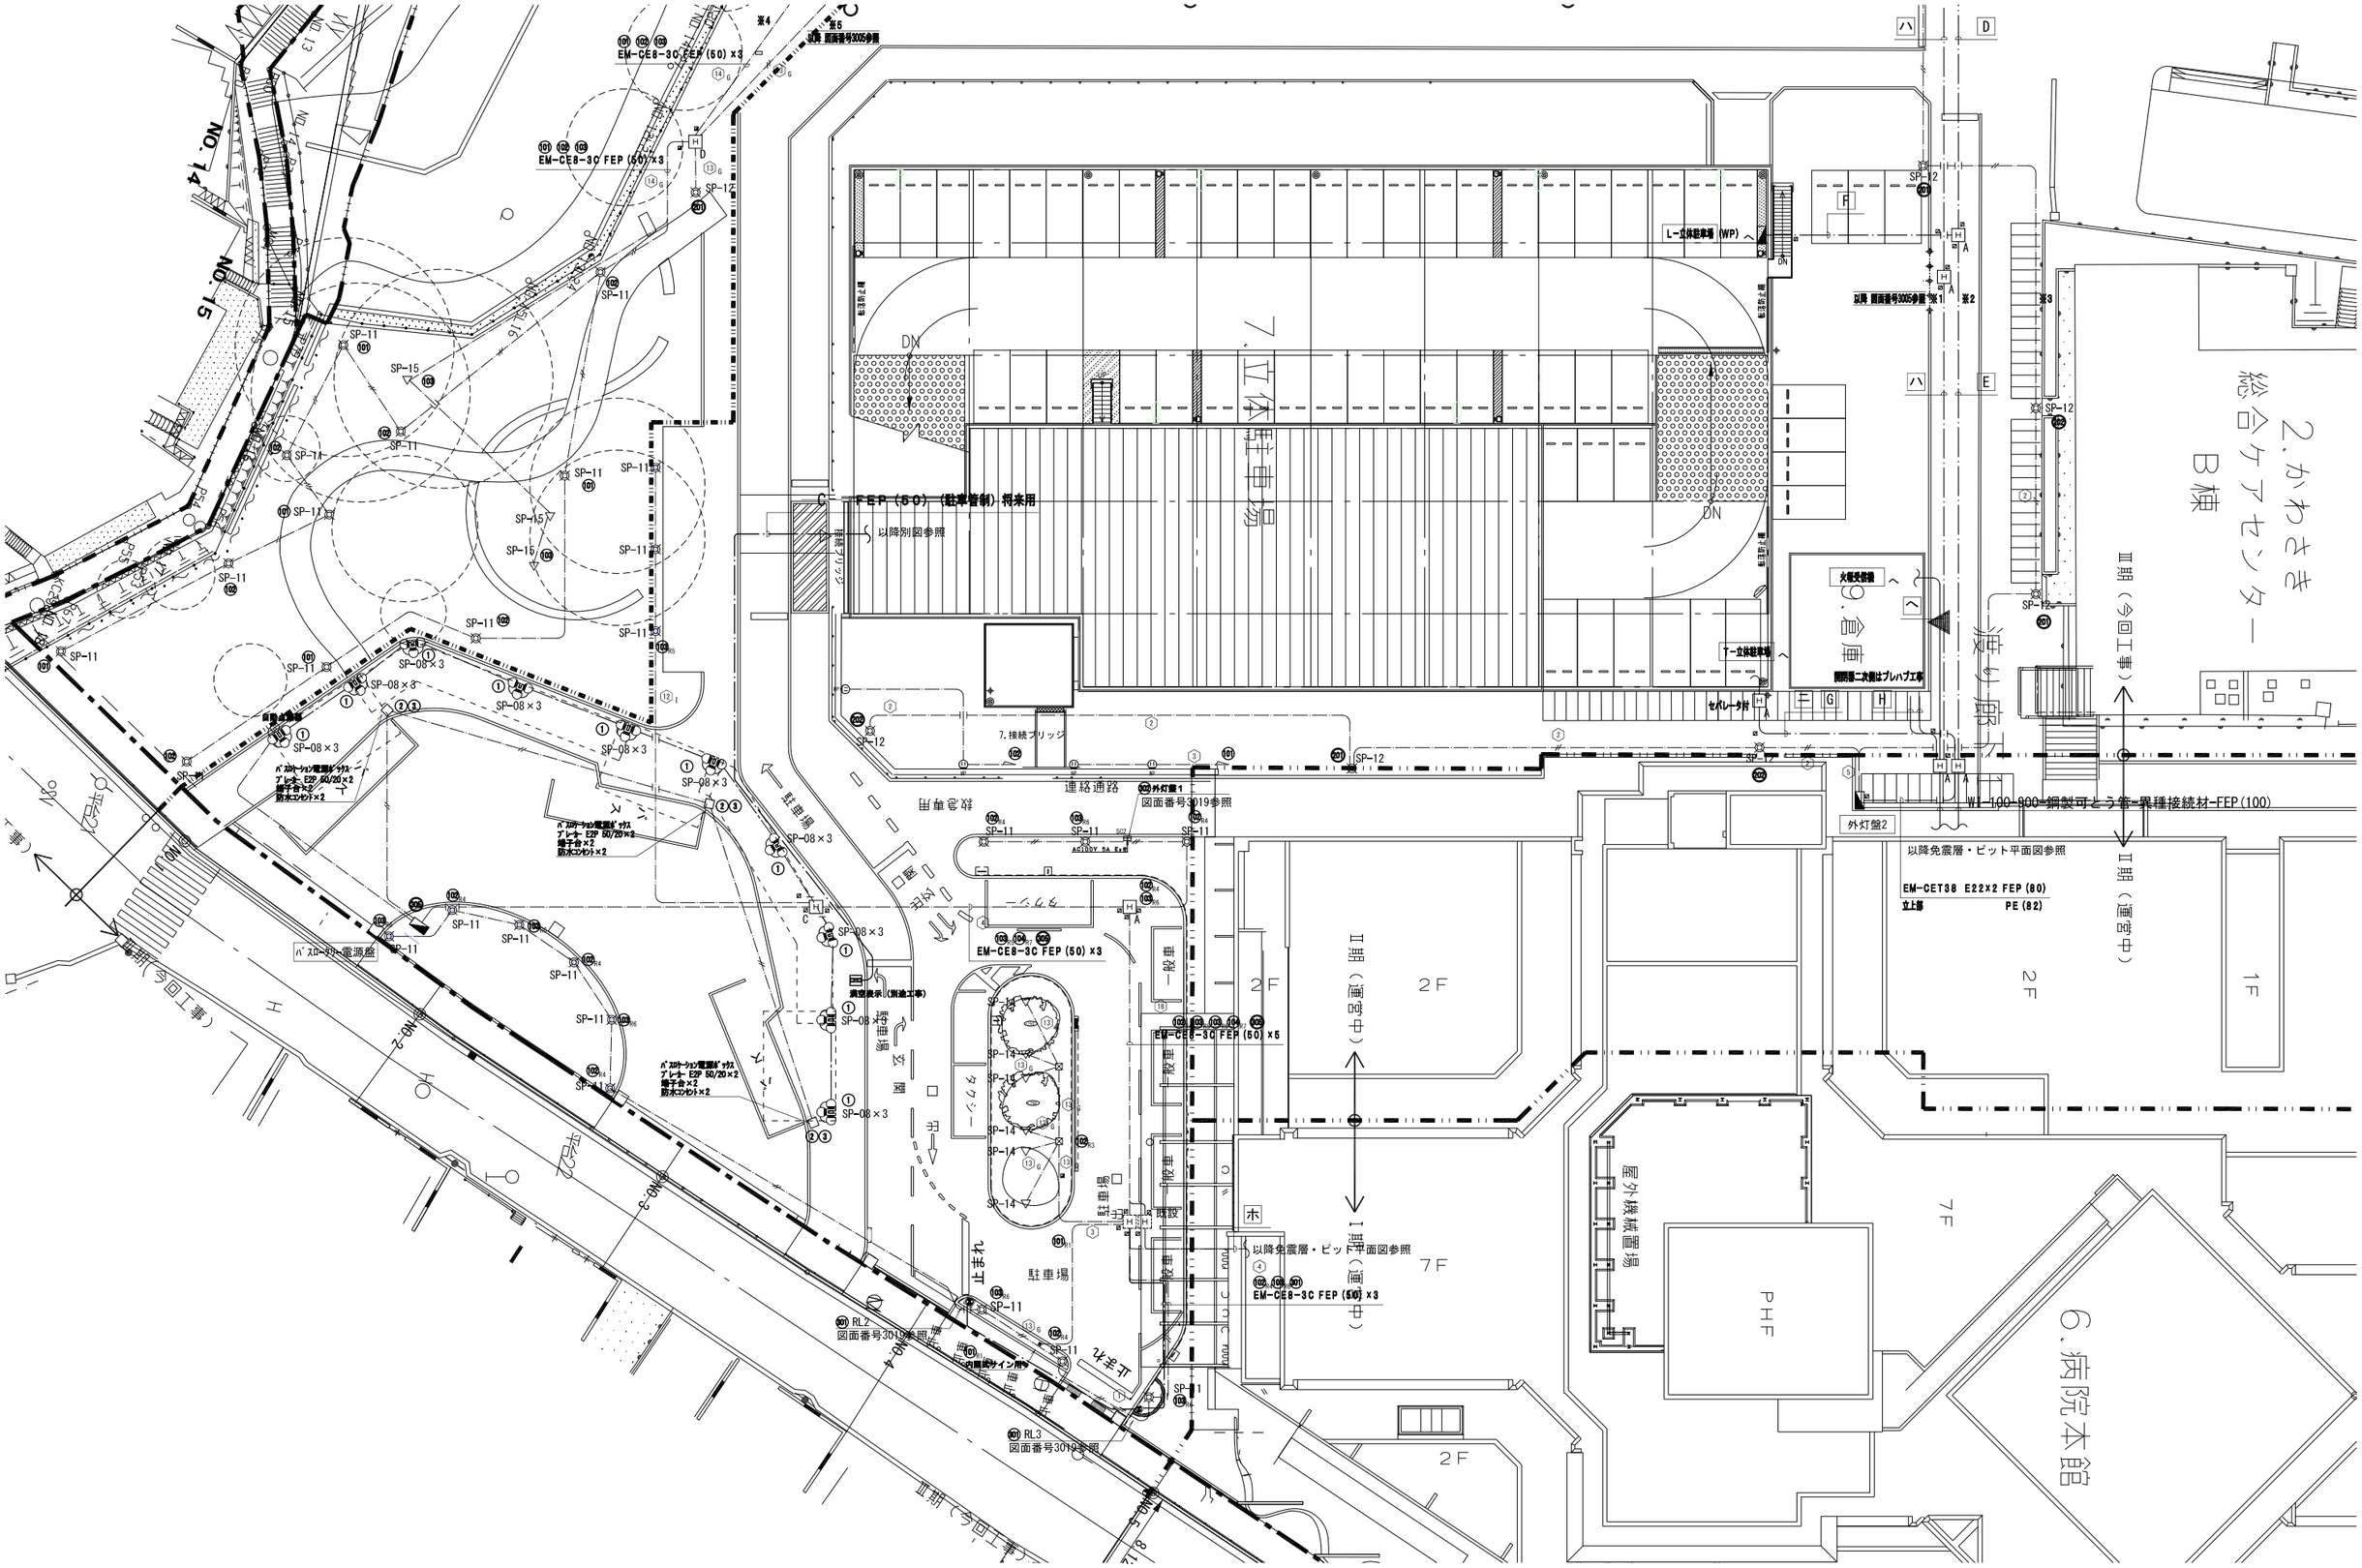

EM-CE8-3C FEP (50) ×3
EM-CE8-3C FEP (50) ×5
EM-CE8-3C FEP (50) ×3
EM-CE8-3C FEP (50) ×3
EM-CET38 E22×2 FEP (80)
立上部 PE (82)
FEP（50）（駐車管制）将来用
以降別図参照
以降免震層・ピット平面図参照
連絡通路
7.接続ブリッジ
外灯盤1
外灯盤2
図面番号3019参照
L-立体駐車場 (WP)
T-立体駐車場
セパレータ付
火報受信盤
SP-08×3
SP-11
SP-12
SP-14
SP-15
SP-16
SP-17
パスロケーション電源ボックス
アレキ E2P 50/20×2
端子台×2
防水コンセント×2
RL2
RL3
内照誘導サイン用
駐車場
駐輪場
タクシー
救急車用
正まれ
H
I
J
K
L
M
N
O
P
Q
R
S
T
U
V
W
X
Y
Z
2F
7F
PHF
屋外機械置場
2.かわさき総合ケアセンター B棟
6.病院本館
Ⅱ期（運営中）
Ⅲ期（今回工事）
W1-100-800-鋼製可とう管-異種接続材-FEP(100)
以降別図参照
以降免震層・ピット平面図参照
以降 図面番号3005参照 ※1
※2
※3
※4
※5
No.13
No.14
No.15
No.2
No.3
No.4
No.5
No.6
No.7
No.8
No.9
No.10
No.11
No.12
No.16
No.17
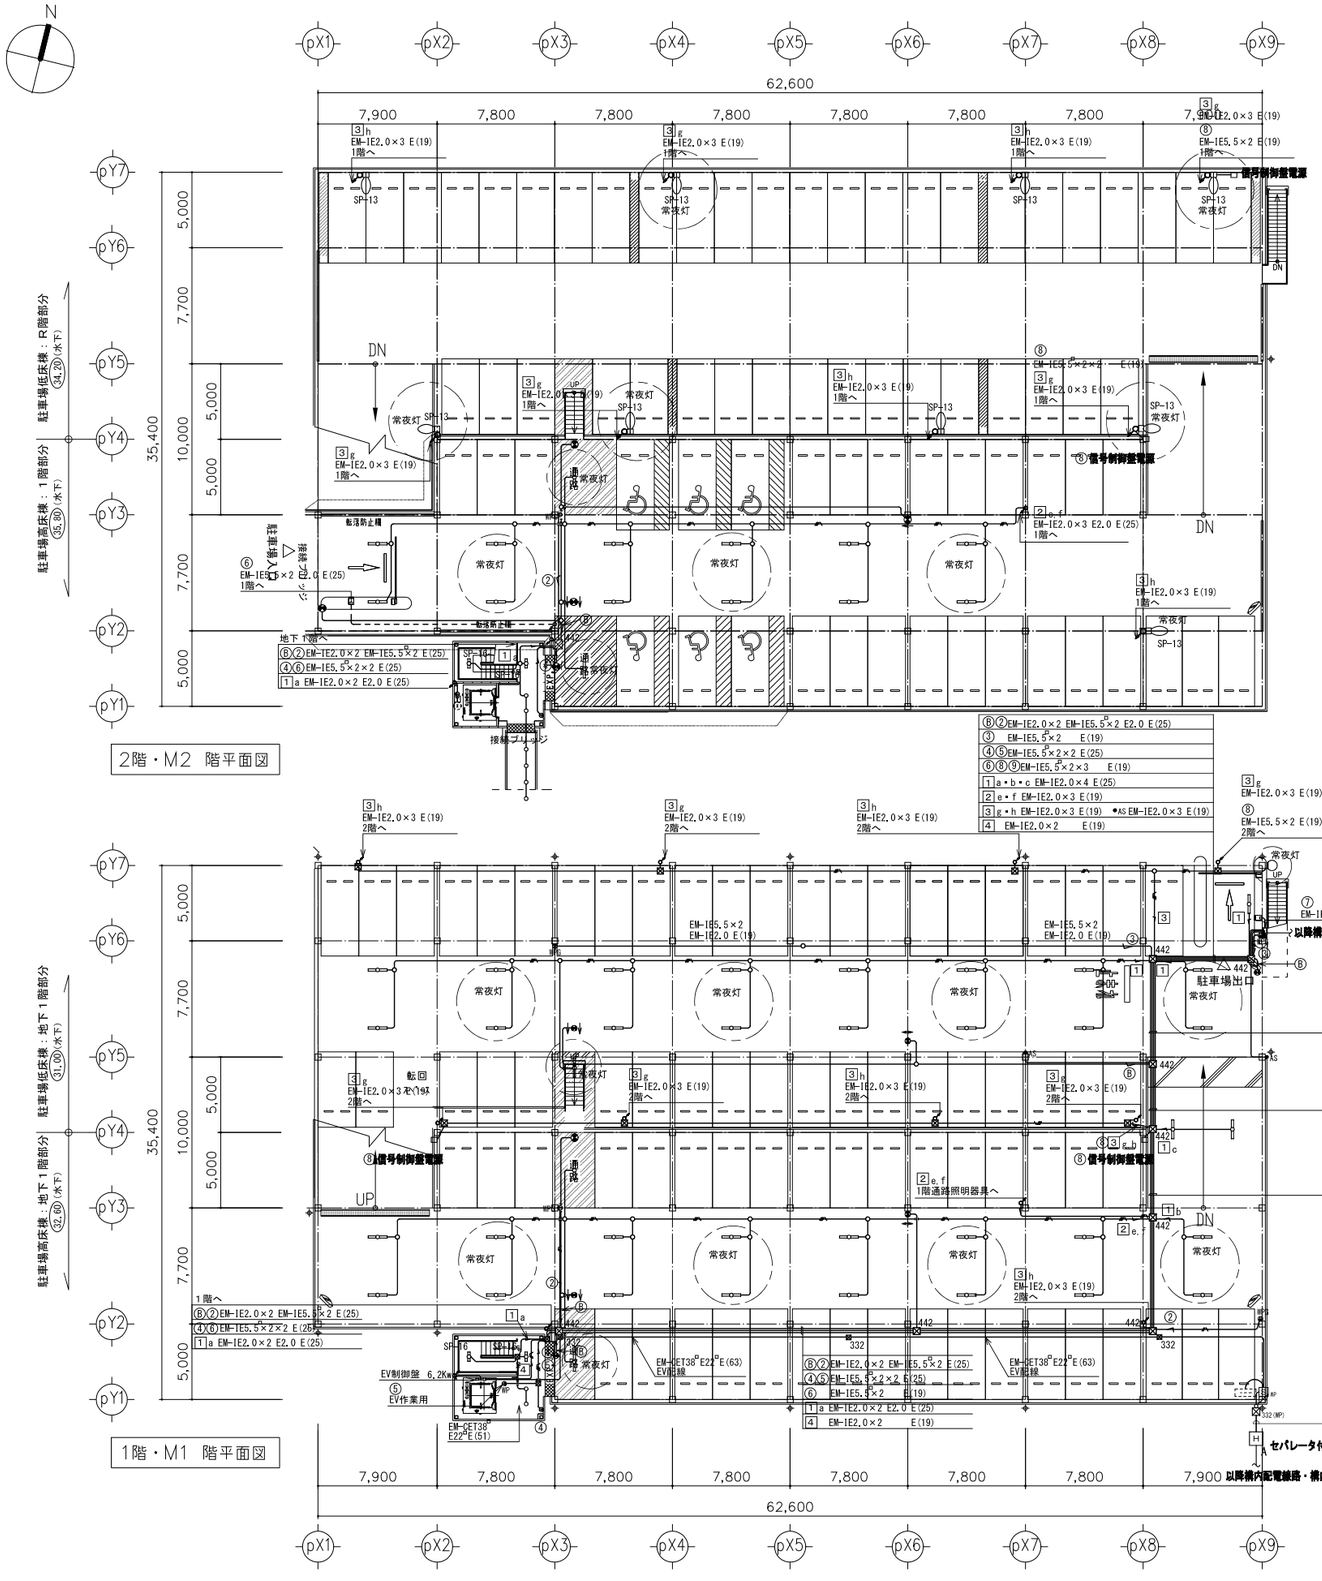


⑥②EM-IE2.0×2 EM-IE5.5×2 E2.0 E(25)	
③ EM-IE5.5×2 E(19)	
④⑤EM-IE5.5×2×2 E(25)	
⑥⑧⑨EM-IE5.5×2×3 E(19)	
1 a・b・c EM-IE2.0×4 E(25)	
2 e・f EM-IE2.0×3 E(19)	
3 g・h EM-IE2.0×3 E(19) ●AS EM-IE2.0×3 E(19)	
4 EM-IE2.0×2 E(19)	


P203	EM-CET 38°E22°×2 PE (70)

L－立体駐車場（WP）（屋外自立型）

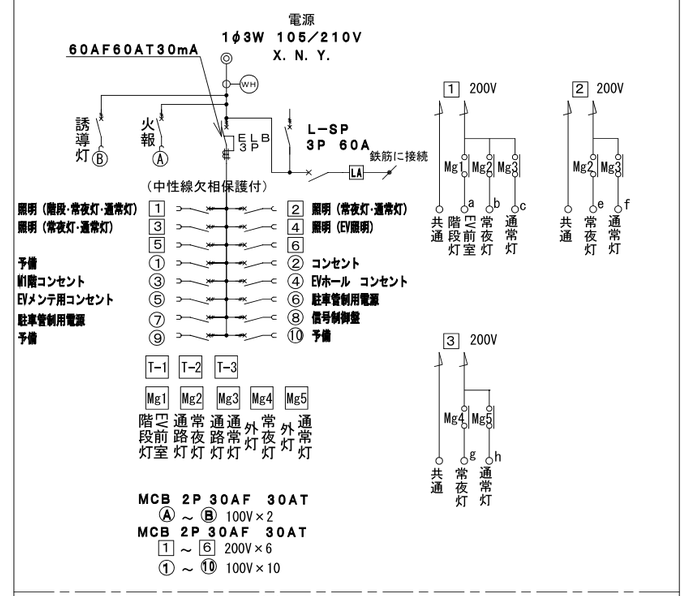

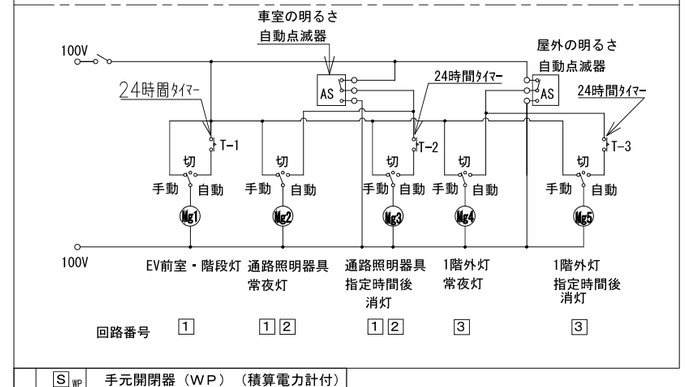

S WP 手元開閉器（WP）（積算電力計付）

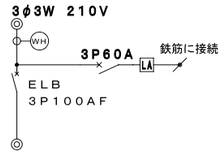


屋外型

凡例

———	記入無き電線はEM-IE2.0×2 E2.0E(19) とします。
—//—	記入無き電線はEM-IE2.0×3 E2.0E(25) とします。
—///—	記入無き電線はEM-IE2.0×4 E2.0E(25) とします。
—/—	記入無き電線はEM-IE2.0×4 E(25) とします。

2P15A x 2 E		避難口灯	SH1-FBF20-BL
2P15A x 2 E 防水ﾊﾞｰ・鍵付		通路誘導灯	ST1-FRF22P-BL
2P15A x 2 E+ET 防水		通路誘導灯	ST1-FRF23P-BL
サー モ付コンセント		LED灯、階段通路誘導灯	SP-02,SP-16
AS 自動点滅器		壁灯	SP-07
150×150×100 溶融亜鉛ﾒｯｷ		LEDダウンライト	LR51RP-1400LM

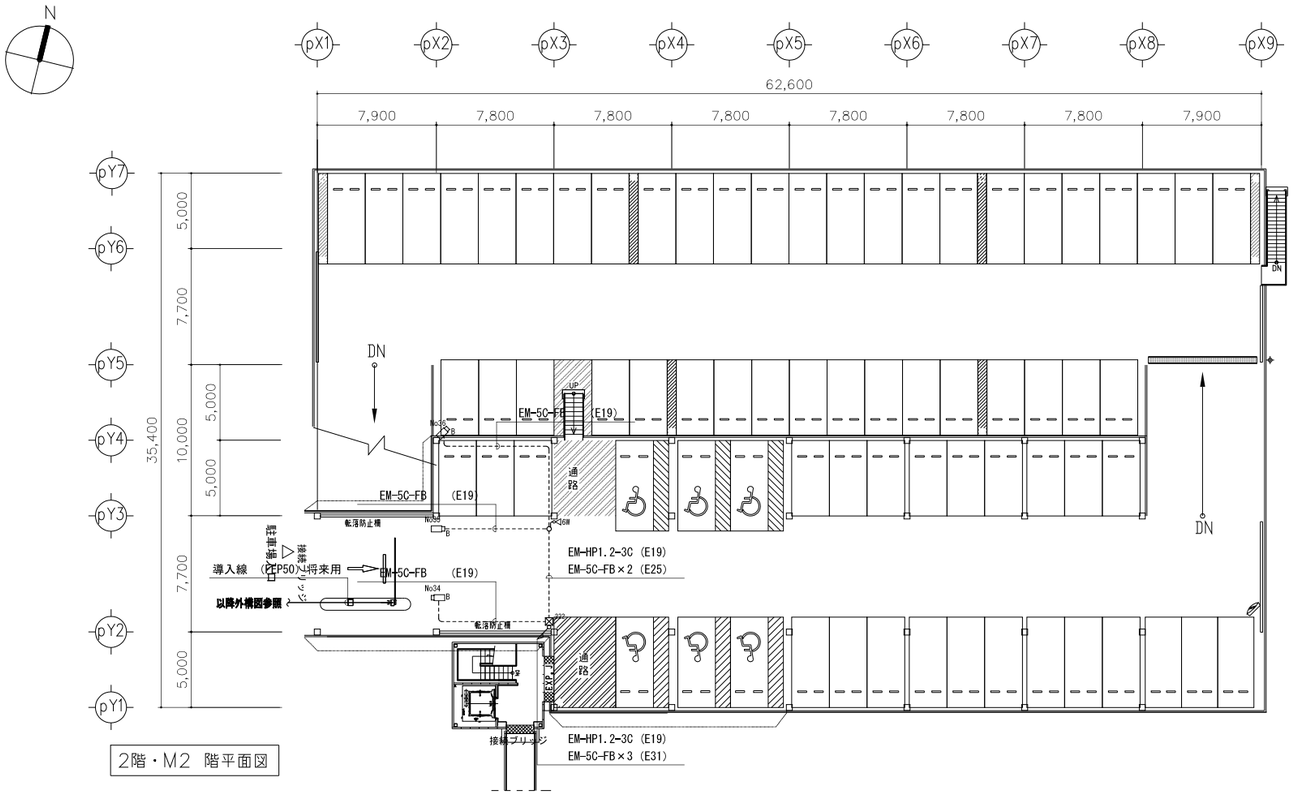

凡例

記　号	名　　称	備　　考
―	端子盤（Ｔ－立体駐車場）ＷＰ	電話10P, 放送5P, ｲﾝﾀｰﾎﾝ5P
		火報5P, EV監視25P
◉	電話アウトレット	モジュラージャック 6極4芯付
◁ SW	ソフトホーンスピーカー	
▭	カラービデオカメラ	屋外ハウジング付
▭	火報受信機	Ｐ型１級１０回線（壁掛型）
▭	EV制御盤	（別途工事）
⊠	プルボックス	溶融亜鉛メッキ
○	丸型露出ボックス	２方出、３方出


B　カラービデオカメラ（屋外ハウジングー体型）



※　既設機器に接続できること。


撮像素子	1/3型インターライン転送方式CCD
有効画素数	約38万画素　768（水平）×494（垂直）
解 像 度	水平：580TV本、垂直：350TV本
最低被写体照度	カラー：0.05lx（50%出力）、白黒：0.03lx（50%出力）
焦点距離	2.8mm～10.5mm（約3.75倍）
電子感度アップ	最大128倍
機　　能	デイ&ナイト、逆光補正、簡易カメラタイトル、
	電子シャッター、電子ズーム
防水性能	IP66準拠
電　　源	適合カメラコントロールユニットから供給
質　　量	約1.5kg

SW　ソフトホーンスピーカー

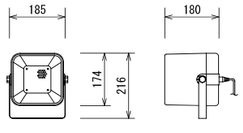


L級

スピーカーユニット	12 cm防滴型
定格入力	6 W/3 W/1 W
出力音圧レベル	96 dB/W (1 m)
周波数特性	150 Hz～15 kHz
入力インピーダンス	1.7 kΩ/3.3 kΩ/10 kΩ
質　　量	1.7 kg

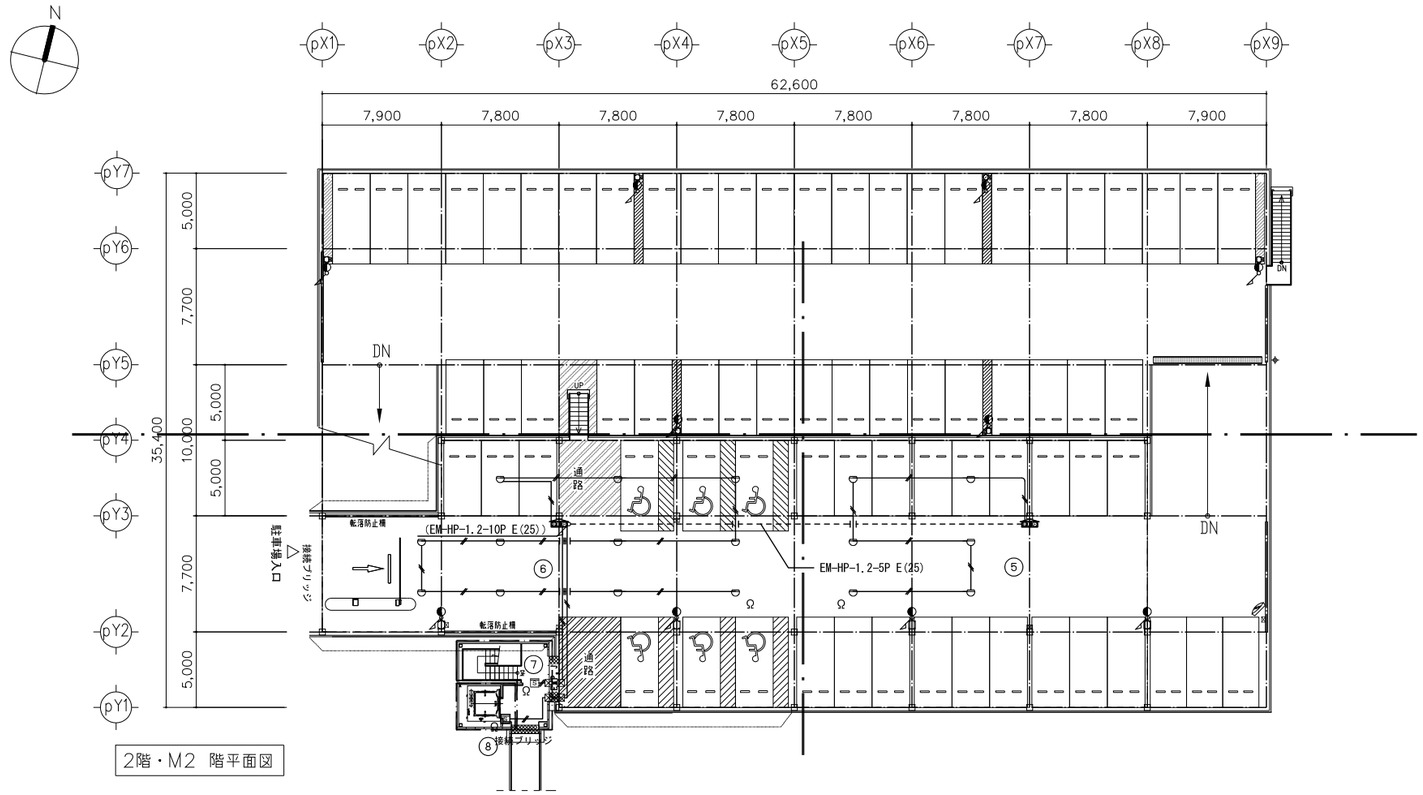


凡　例

記　号	名　称　・　仕　様	備　考
	受信機　P型　1級１０回線	病院受信機へ移報
	差動式スポット型感知器	２種
	機器収容箱　露出縦型　防雨形	Ⓟ Ⓔ 収容
	発信器P型１級／表示灯／差動ベル	
	光電式スポット型感知器　２種	
	光電式スポット型感知器　２種（点検ボックス付）	
	第３種移動式粉末消火設備（設備工事）、表示灯（本工事）	
	EM-AE-1.2-2C E(19)	
	EM-AE-1.2-4C E(19)	
⊠	プルボックス　150×150×100 溶融亜鉛メッキ 防水	

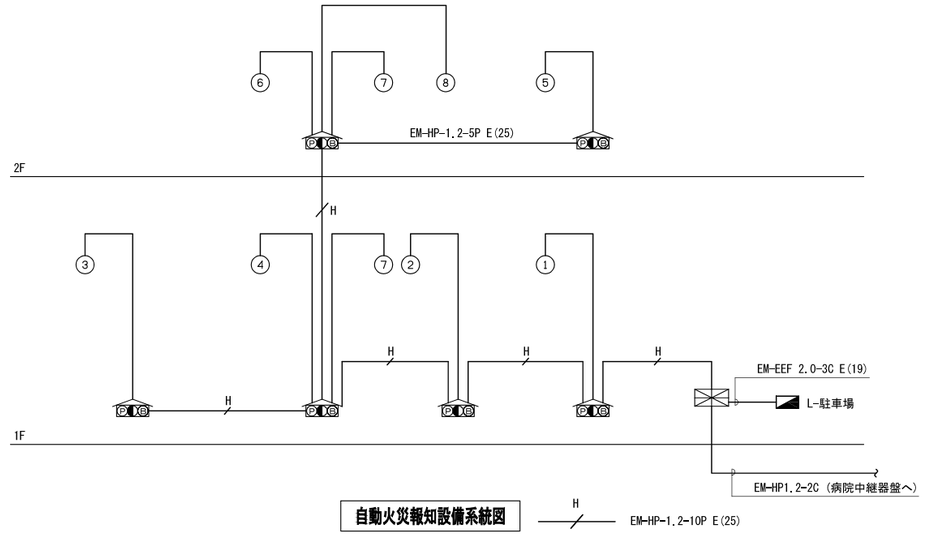

自動火災報知設備系統図

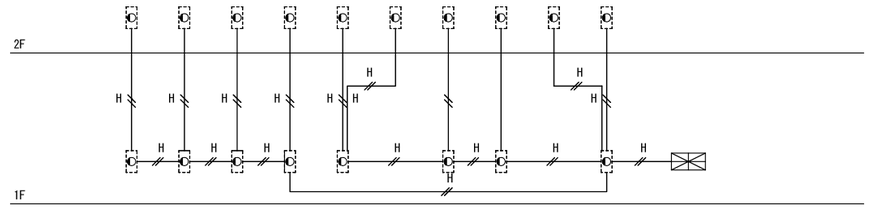

移動式粉末（第３種）消火設備　系統図


移動式粉末消火設備の表示灯電源は、一次側より専用回線とする。

H　HP-1.2-2C E(19)

LED式出車注意灯　RL1～3

仕　様


1．主　材　2．0mmSUS
2．仕　上　ヘアーライン仕上
3．電　源　AC100V
4．部　品　160mm角LED×6（出車←→注意　交互点滅）
　　黄色回転灯（LED）
　　電子ブザー（約68～80dB）
　　信号制御ユニット内蔵
　　車体検出器内蔵
5．構　造　防滴構造・3面表示・自立形

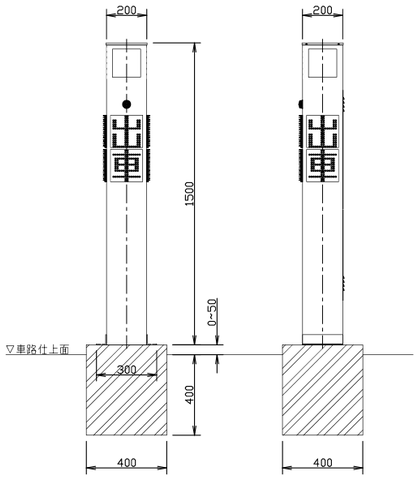

LED式黄色回転灯　SG2～4,6

仕　様


1．主　材　1．5mmSUS
2．仕　上　ブザー収納部
　　ヘアーライン仕上
3．電　源　AC100V
4．部　品　黄色回転灯（LED）
　　電子ブザー（約68～80dB）
5．構　造　スタンド形

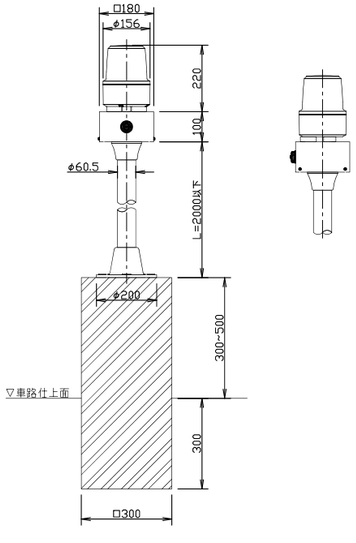

LED式黄色回転灯　SG5,7～8

仕　様


1．主　材　1．5mmSUS
2．仕　上　ブザー収納部
　　ヘアーライン仕上
3．電　源　AC100V
4．部　品　黄色回転灯（LED）
　　電子ブザー（約68～80dB）
5．構　造　天井吊下形

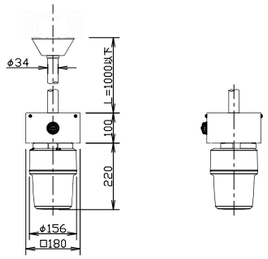

信号制御盤　SC2

仕　様


1．主　材　1．5mmSUS
2．仕　上　ヘアーライン仕上
3．電　源　AC100V
4．タイマー　1時素（1～99秒）
5．構　造　防滴構造・自立形
6．その他　ループ式車体検出器1台内蔵
　　ブザーOFF用24時間タイマー内蔵

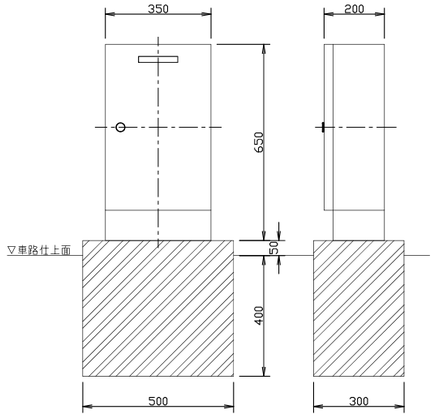

信号制御盤　SC3～5

仕　様


1．主　材　1．5mmSUS
2．仕　上　ヘアーライン仕上
3．電　源　AC100V
4．タイマー　2時素（1～99秒）
5．構　造　防滴構造・露出壁取付形
6．その他　ループ式車体検出器2台内蔵
　　ブザーOFF用24時間タイマー内蔵

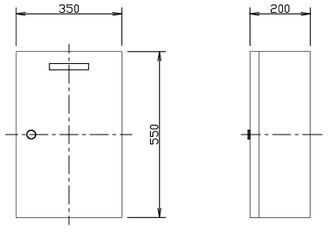

ループコイル　LC1～20


仕　様

1．線　材　高密度ポリエチレン絶縁電線

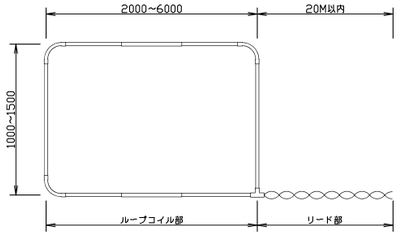

◆埋設時の注意事項（4輪車対象）
ループコイルの埋設が深すぎたり、金属体がループコイルに接近していると、コイルの感度が下がり車両が検知不能となるので、次の点に注意して下さい。


1）埋設深さは路面より150mm以内（標準50mm～70mm）とする。
2）鉄製の折板（デッキプレート等）から上面に100mm以上離す事。
3）マンホールの鉄蓋や、排水溝のハッチから500mm以上離す事。
4）ループコイルの直ぐ下を車両が通過しない事。
5）ループコイルの上面に鉄筋、鉄ラス等を入れない事。
6）他の高圧・強電流線はループコイルより十分離す事。
7）リードインケーブルのジョイントボックスは壁面とする事。

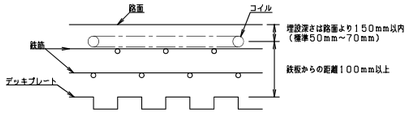


ループコイル埋設断面図

◆埋設の仕方
埋設時、コイルに傷が付かぬよう敷設する事が肝要で、敷設前と直後のループコイル絶縁抵抗測定（DC250V・20MΩ以上）と導通抵抗測定（2Ω以下）を行ない、正常に敷設された事を確認する。

A）コンクリート一度打ち
プリフォームドタイプのコイルを鉄筋直上に固定するか、鉄筋サポート等を介して鉄筋上に固定する。

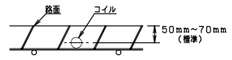

B）アスファルト舗装
プリフォームドタイプのコイルを砕石填圧後に深さ50mm程度の溝を掘り、敷設・埋め戻しを行った後、アスファルト舗装を行う。

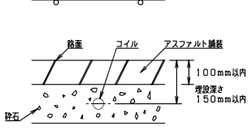


ループコイル埋設方法

凡　例


図記号	機器名称	記号	数量	備考
	LED式出車注意灯	RL	3台	RL1～3
	LED式黄色回転灯	SG	7台	SG2～8
	信号制御盤	SC	4台	SC2～5
	ループコイル	LC	20本	LC1～20

動作仕様

動作条件	動作機器	備考
LC 1→LC 2	RL1	タイマー復旧方式（1～99秒可変）
LC 3→LC 4	RL2	タイマー復旧方式（1～99秒可変）
LC 5→LC 6	RL3	タイマー復旧方式（1～99秒可変）
LC 7→LC 8	SG2	タイマー復旧方式（1～99秒可変）
LC 9→LC10	SG3	タイマー復旧方式（1～99秒可変）
LC11→LC12	SG4	タイマー復旧方式（1～99秒可変）
LC13→LC14	SG5	タイマー復旧方式（1～99秒可変）
LC15→LC16	SG6	タイマー復旧方式（1～99秒可変）
LC17→LC18	SG7	タイマー復旧方式（1～99秒可変）
LC19→LC20	SG8	タイマー復旧方式（1～99秒可変）

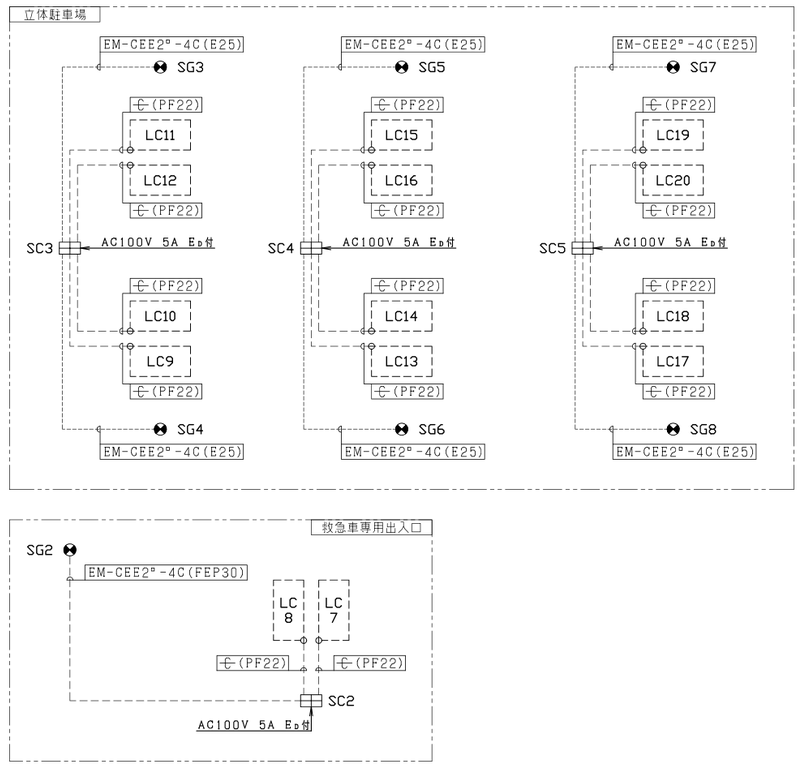


系　統　図

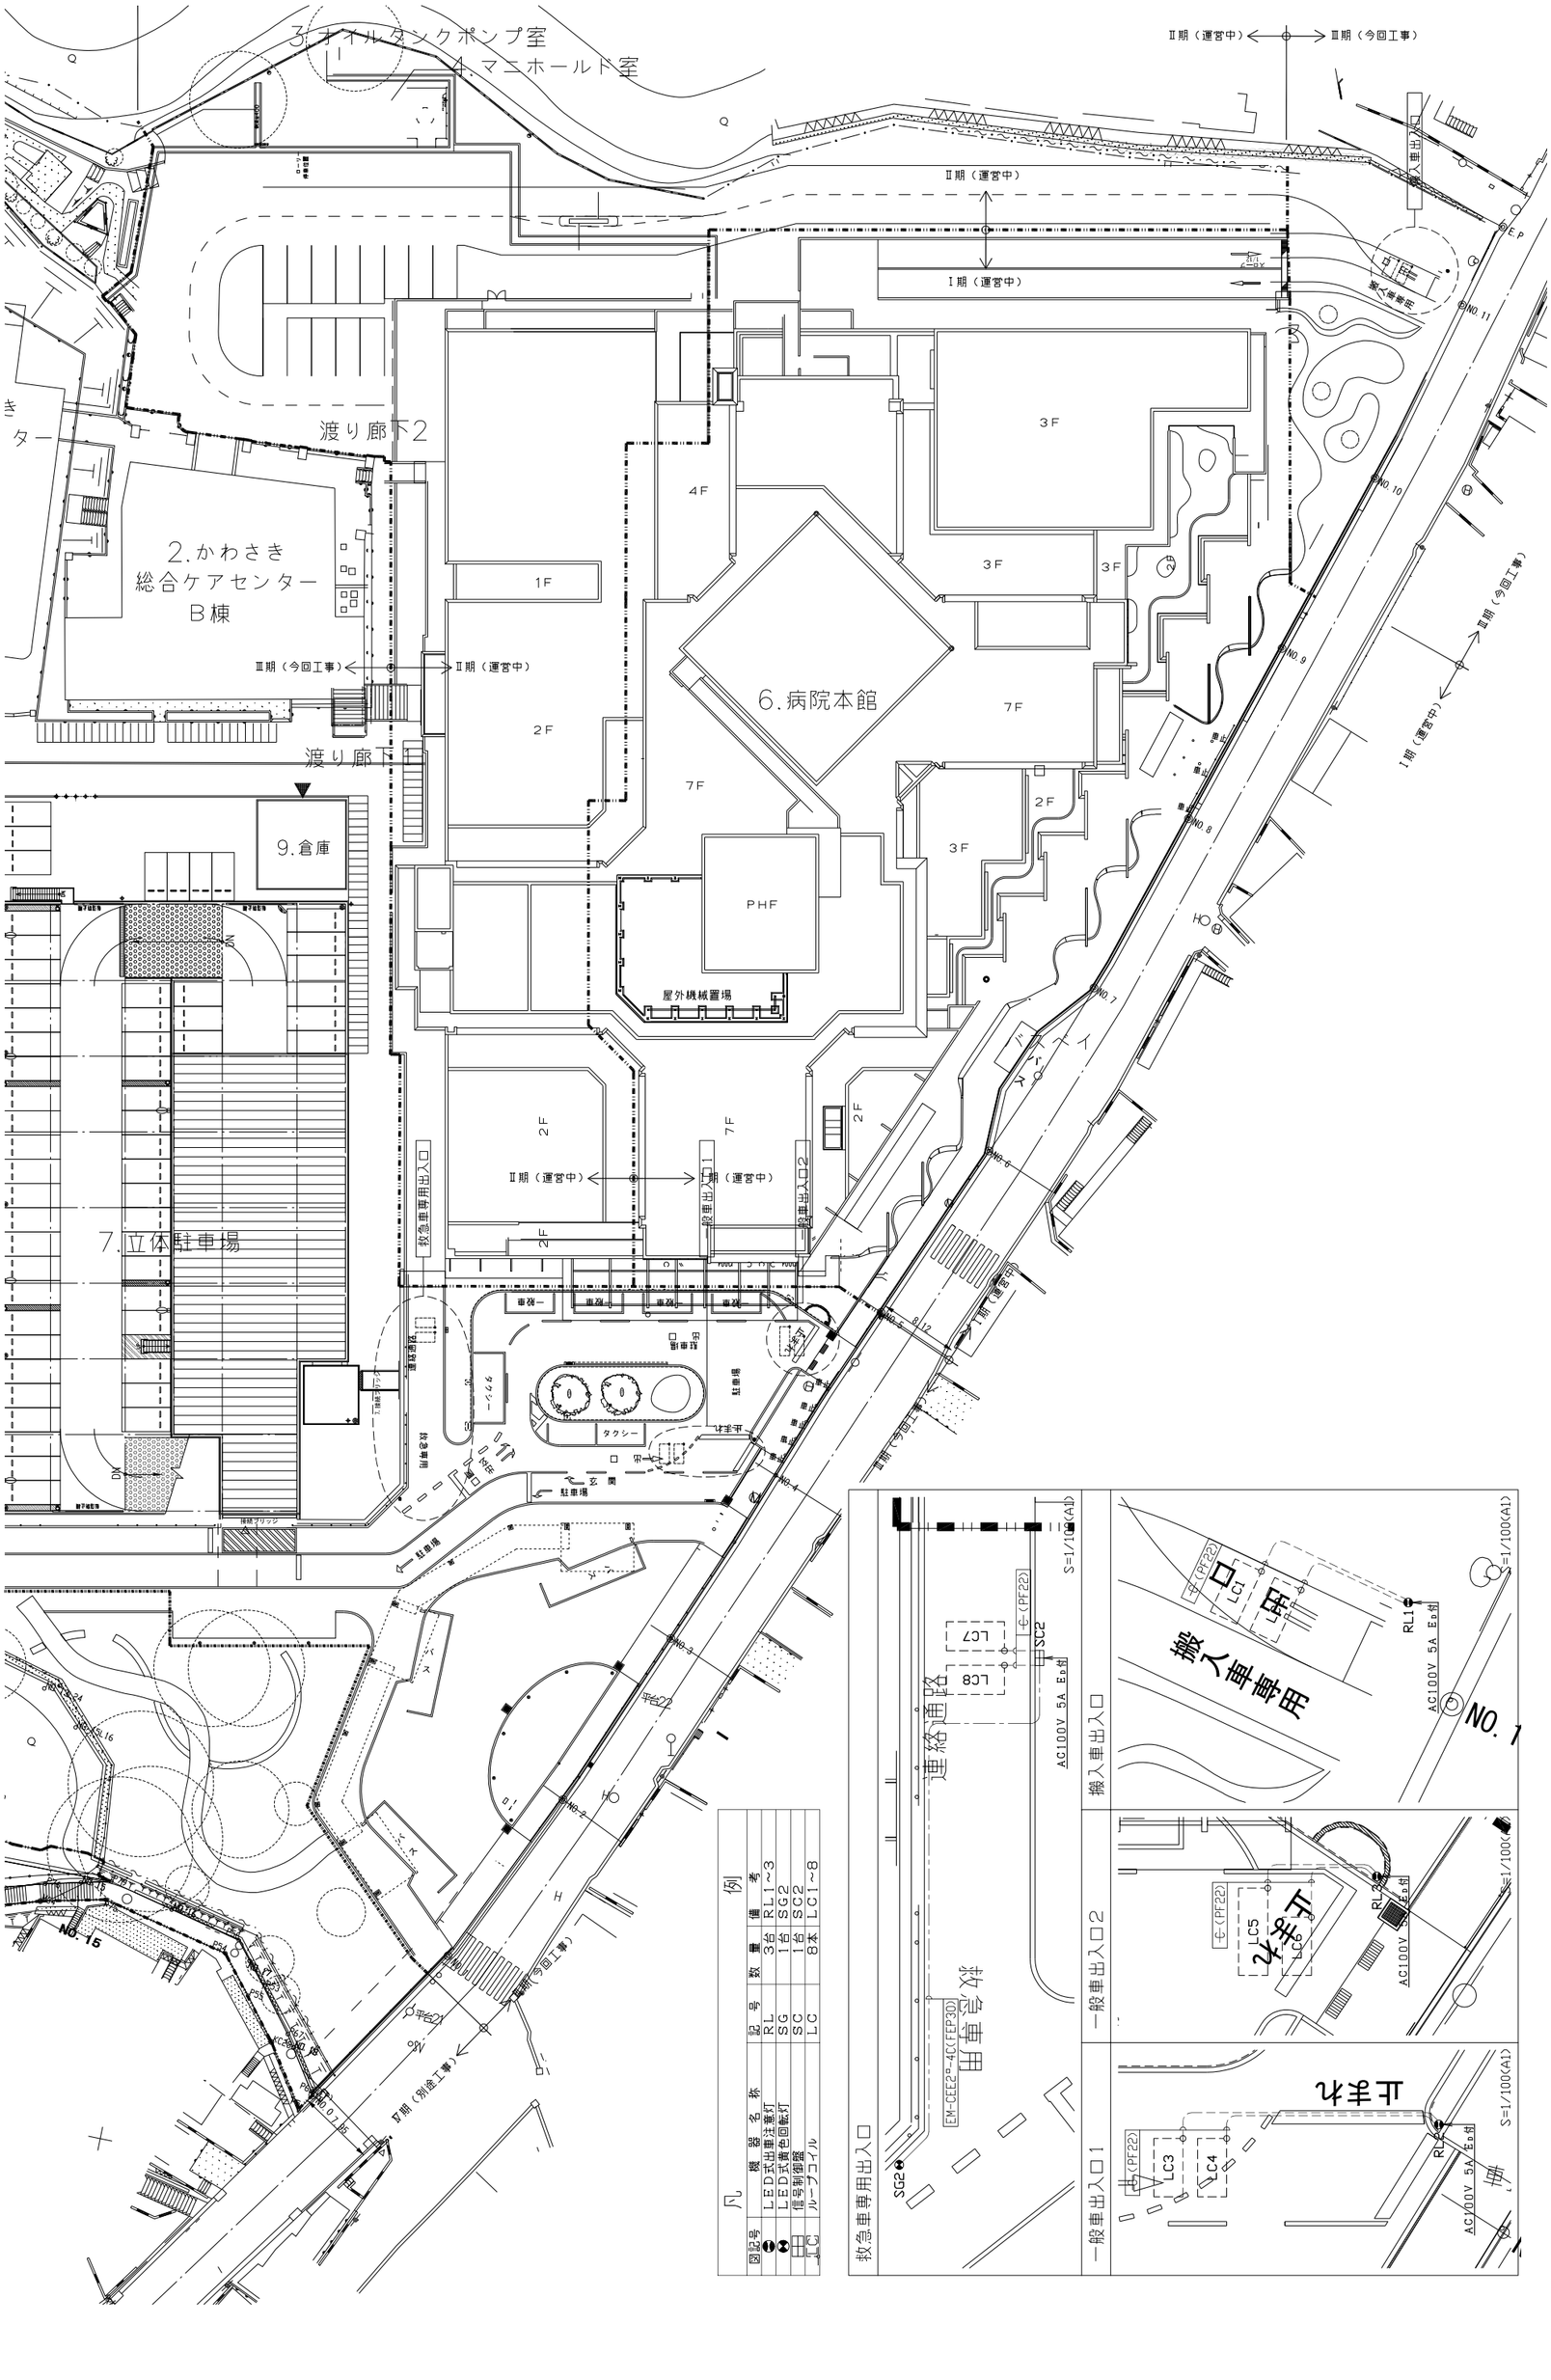
3.オイルタンクポンプ室
4.マンホールド室
Ⅱ期（運営中）
Ⅲ期（今回工事）
Ⅰ期（運営中）
渡り廊下2
渡り廊下1
2.かわさき
総合ケアセンター
B棟
6.病院本館
9.倉庫
7.立体駐車場
PHF
屋外機械置場
救急車専用出入口
一般車出入口1
一般車出入口2
搬入車専用出入口
連絡通路
救急車専用
搬入車専用
止まれ
タクシー
駐車場
NO.1
NO.2
NO.3
NO.4
NO.5
NO.6
NO.7
NO.8
NO.9
NO.10
NO.11
NO.12
NO.13
NO.14
NO.15
NO.16
凡例
図記号
機器名称
記号
数量
備考
LED式出車注意灯
RL
3台
RL1～3
LED式黄色回転灯
SG
1台
SG2
信号制御盤
SC
1台
SC2
ループコイル
LC
8本
LC1～8
EM-CEE2*-4CCFEP30
AC100V 5A Eb付
S=1/100(A1)

凡　　例

図記号	機　器　名　称	記　号	数　量	備　　考
	ＬＥＤ式黄色回転灯	ＳＧ	6台	ＳＧ３～８
	信号制御盤	ＳＣ	3台	ＳＣ３～５
LC	ループコイル	ＬＣ	12本	ＬＣ９～２０

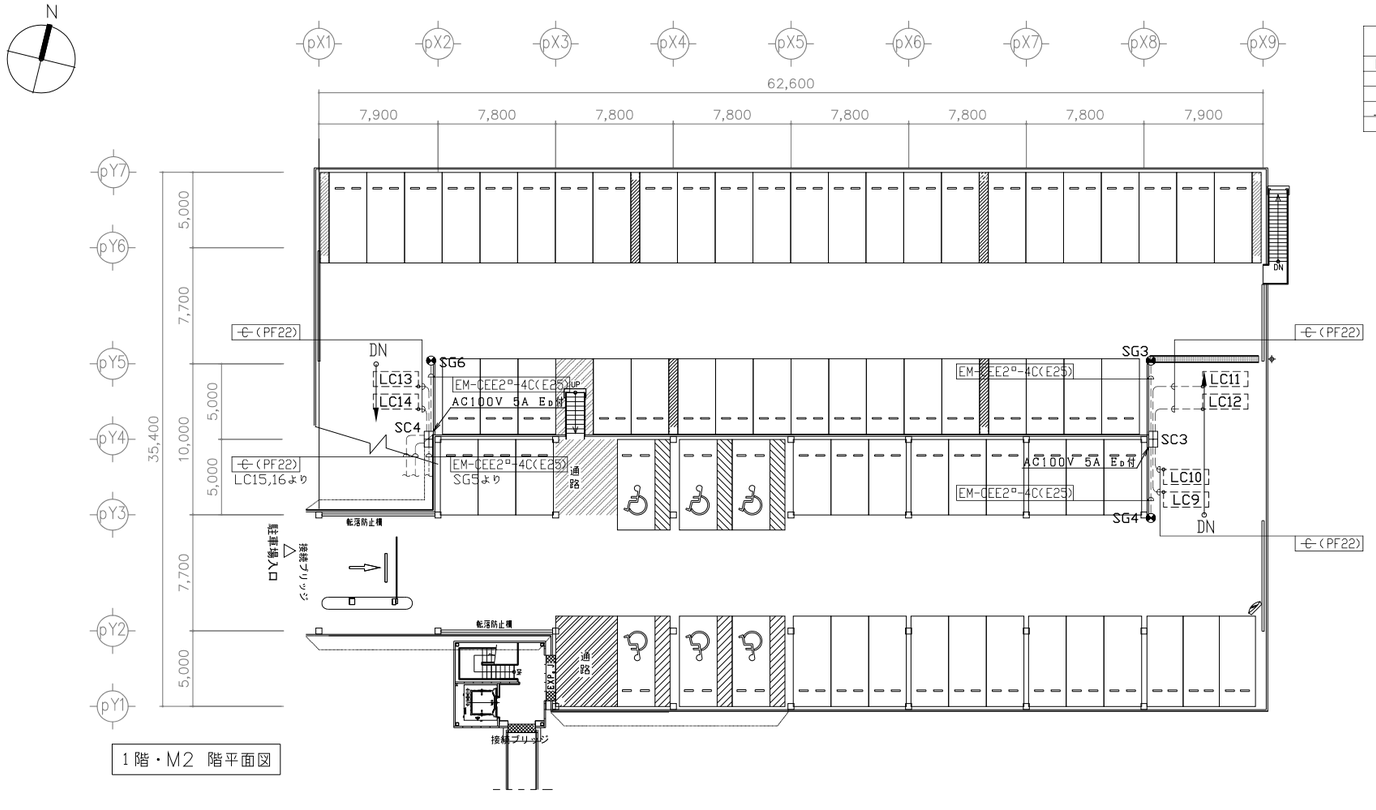

SP-02　LED　反射笠付　防湿


XLW432KEN　昼白色5，000K
3200lmタイプ
本体：亜鉛鋼板（クロムフリー・高反射白色粉体塗装）
ライトバー（カバー）：ポリカーボネート（乳白）
IP23防塵型



消費電力21．5W
電圧100～242V

SP-03　LED


150×1235
LRS6-3100LM　昼白色5，000K
3200lmタイプ
本体：亜鉛鋼板、反射板：鋼板（高反射白色粉体塗装）
ライトバー（カバー）：ポリカーボネート（乳白）

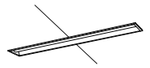

消費電力21．5W
電圧100～242V

SP-04　LED

150×1235
LRS6-6600LM　昼白色5，000K
6900lmタイプ
本体：亜鉛鋼板、反射板：鋼板（高反射白色粉体塗装）
ライトバー（カバー）：ポリカーボネート（乳白）

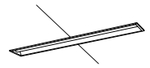

消費電力45．9W
電圧100～242V

SP-05　LED

埋込XLX465FENC　昼白色5，000K
6900lmタイプ
本体：亜鉛鋼板
ライトバー（カバー）：ポリカーボネート（乳白）
ルーバ・反射板：鋼板（高反射白色粉体塗装）

150×1235




消費電力45．9W
電圧100～242V

SP-06　LED

SP-06 Z　LED　調光

埋込XLX466FENK　昼白色5，000K
6900lmタイプ
本体：亜鉛鋼板
ライトバー（カバー）：ポリカーボネート（乳白）
反射板：鋼板（高反射白色粉体塗装）
パネル：アクリル（乳白）

150×1235

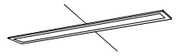

消費電力44．3W
電圧100～242V

SP-07　LED　防湿・防雨型

NNFW21800J　昼白色5，000K
740lm
本体：ステンレス
カバー：ポリカーボネート（乳白）
天井直付型・壁直付型



消費電力12W
電圧100～242V


SP-08　LED（761m）　防雨型



電球色3000K
消費電力2．7W　NNY21530K

SP-09　LED 2.7W　屋外型


120

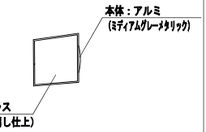

消費電力2．7W　NNY20215C

SP-11　LED（2101m）


防雨型
基礎　400×400×500

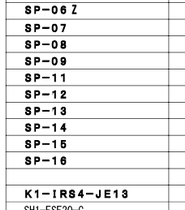

消費電力10W　YYY76102LE1

SP-14　LEDスポットライト200形


CDM−T35形相当
防雨型
基礎　300×300×300

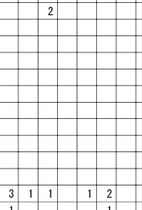

NNY24139LE9
消費電力19．9W　NNY28585

SP-15　LEDスポットライト200形


CDM−T35形相当
防雨型
灯具:アルミダイキャスト
前面ガラス:強化ガラス
基礎　600×600×600
耐風速　60m/s

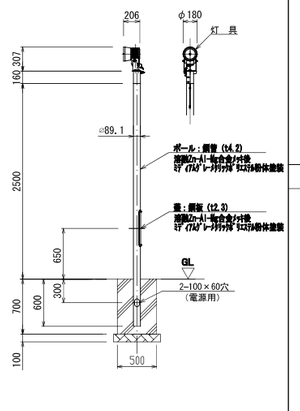

消費電力19．9W　NNY24139LE9

SP-12　LEDユニット 135W×2


外灯
防雨型
基礎　500×500×1000
耐風速　60m/s

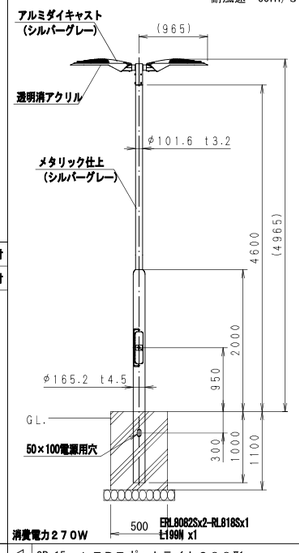

消費電力270W

SP-13　LED街路灯　水銀灯250形相当


外灯（立体駐車場）
防雨型
ベースプレート式
基礎　500×500×1100（建築工事）
耐風速　60m/s

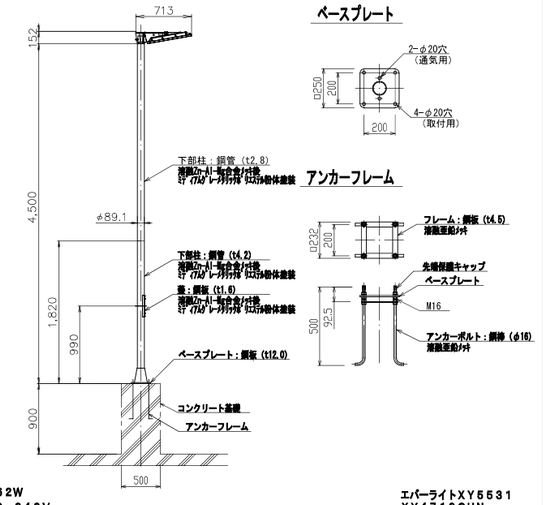

消費電力62W
電圧100～242V　エバーライトXY5531 XY4719CHN

SP-16　FCL 20W × 1（常時点灯LEDﾀｲﾌﾟ）

評定番号:LAFS-04　（非常照明器具・階段通路誘導灯兼用型）
型式認定番号:3AF-1029　（電源内蔵型）
屋内階段　（蛍光灯）
本体：アルミ　（ソケット：メラミンフェノール樹脂）
（クールホワイト）　（二種ビニル絶縁電線）
（防雨型）

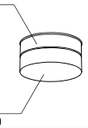


カバー：ガラス
（内面ホワイト塗装）

器具取付け高さ		2.1m	2.4m	2.6m	3.0m	4.0m	5.0m	5.5m
単体配置	A1	3.0	3.0	3.1	3.1	2.9	2.1	1.3
	B1	3.0	3.1	3.1	3.1	2.9	2.2	1.3

C級

K1−IRS4−JE13　JD 13W × 1

評定番号:LALH-02　（非常照明器具）
（電源内蔵型）
（白熱灯）
（ソケット：ポリフェニレンサルファイド樹脂）
（ケイ素ゴム絶縁電線）

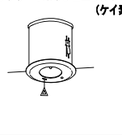

器具取付け高さ		2.1m	2.4m	2.6m	3.0m	4.0m	5.0m	6.0m
単体配置	A1	4.0	4.4	4.6	4.7	−	−	−
直線配置	A2	8.6	9.5	10.1	11.2	7.3	−	−
四角配置	A4	6.9	7.6	8.0	8.9	7.3	−	−

C級

SH1−FSF20−C　避難口誘導灯　壁直付



ST1−FRF23−C　通路誘導灯（両面）　天井直付




ST1−FSF22−C　通路誘導灯（片面）　天井直付

ST1−FSF22−C　通路誘導灯（片面）　天井直付



基礎詳細図

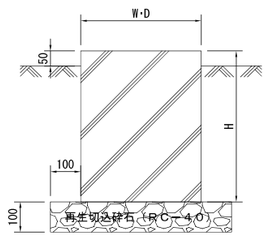

昼白色、5000K、Ra70
耐雷サージ強化仕様
落下防止ワイヤー付




照明器具リスト

器具名称	備考	数量	保育園 エントランス・ホール・廊下	保育園 事務室・休憩室	保育園 体調不良児室	保育園 倉庫	保育園 厨房	保育園 2・3才児室	保育園 トイレ	保育園 沐浴・洗濯室	保育園 0・1才児室	保育園 職員室	保育園 ポーチ	保育園 外壁	駐車場 B1階エレベーターホール	駐車場 B1階階段	駐車場 B1・M1階駐車場	駐車場 1階エレベーター・ホール	駐車場 1階階段	駐車場 1・M2階駐車場	駐車場 渡り廊下	屋外 III期 保育園・北側	屋外 III期 保育園・南側	屋外 III期 駐車場棟1	屋外 III期 パスローターリー	屋外 III期 ローターリー	屋外 III期 南側	屋外 IV期 保育園・北側	屋外 IV期 西側
LRS1−1400LM			17										2		2		2			4										
LRS1RP−1400LM																														
SP−01																														
SP−02																	38			14										
SP−03										3																				
SP−04						1			3																					
SP−05			4																											
SP−06							2	9																						
SP−06 Z	調光				2							7	2																	
SP−07																	1													
SP−08																									30					
SP−09														5																
SP−11																						6			2	8	8		12	
SP−12																						2		10				5	3	
SP−13																				9										
SP−14																									2	6				
SP−15																													3	
SP−16															2				2											
K1−IRS4−JE13	非常照明		3	1	1		1	2		1	2	1																		
SH1−FSF20−C	誘導灯		1					1			1						3			3										
ST1−FSF23−C	誘導灯		1														2			1										
ST1−FSF22−C	誘導灯																2			1										

分電盤名称・形式
幹線電気方式（種別・容量）
主幹及び回路構成 P AF／AT

LP-立体駐車場 C（自立型）

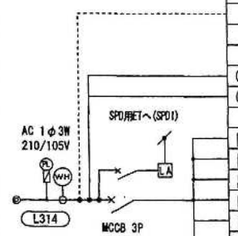

照明	1.05KVA
コンセント	0.8KVA
その他	4.84KVA
予備	KVA


計 6.69 KVA



回路番号	分岐遮断器 P AF/AT	容量 (VA)(W)	負荷名称	備考
	3・50/50		スペース	
Ⓐ	2・50/20	75	火災報知機	
Ⓑ	2・50/20	27	誘導灯	
1	E2・50/20	485	照明(EVホール・通常灯)	200V
2	E2・50/20	130	照明(通常灯)	200V
3	E2・50/20	250	外灯(通常灯)	200V
4	E2・50/20	660	EV電源	
5	E2・50/20	150	照明(常夜灯)	200V
6	E2・50/20	0	予備	200V
7	E2・50/20	0	予備	200V
8	E2・50/20	0	予備	200V
①	E2・50/20	200	EVﾉﾝﾌﾀ用ｺﾝｾﾝﾄ	
②	E2・50/20	1600	駐車管制用電源	
③	E2・50/20	1600	駐車管制用電源	
④	E2・50/20	900	車路信号制御盤	
⑤	E2・50/20	200	外部ｺﾝｾﾝﾄ	
⑥	E2・50/20	400	外部ｺﾝｾﾝﾄ	
⑦	E2・50/20	0	予備	
⑧	E2・50/20	0	予備	

分電盤名称・形式
幹線電気方式（種別・容量）
主幹及び回路構成 P AF／AT

LP-立体駐車場 C（自立型）

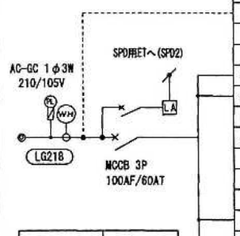

照明	1.0KVA
コンセント	1.4KVA
その他	0.0KVA
予備	KVA


計 2.4 KVA



回路番号	分岐遮断器 P AF/AT	容量 (VA)(W)	負荷名称	備考
	3・50/50		スペース	
①	E2・50/20	625	照明(常夜灯)	200V
②	E2・50/20	325	照明(常夜灯)	200V
③	E2・50/20	0	予備	200V
④	E2・50/20	50	階段通路誘導灯	200V
①	E2・50/20	0	予備	
②	E2・50/20	600	ｺﾝｾﾝﾄ	
③	E2・50/20	400	ｺﾝｾﾝﾄ	
④	E2・50/20	400	EVホールｺﾝｾﾝﾄ	
⑤	E2・50/20	0	予備	
⑥	E2・50/20	0	予備	

分電盤名称・形式
幹線電気方式（種別・容量）
主幹及び回路構成 P AF／AT


LP-立体駐車場 C（自立型）

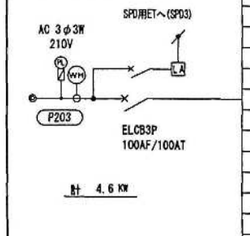

計 4.6 KW




SPD用ETﾊﾟｰ
(LP-立体駐車場盤内に設置)

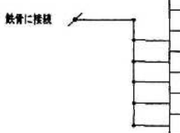

回路番号	分岐遮断器 P AF/AT	容量 (VA)(W)	負荷名称	備考
		4.6KW	ELV制御盤	EM-CET3PD
				EM-IE3PD
			SPD1へ	
			SPD2へ	
			SPD3へ	
			予備	
			予備	

分電盤名称・形式
幹線電気方式（種別・容量）
主幹及び回路構成 P AF／AT

外灯盤2 (WP) 屋外壁掛型

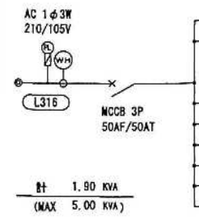

計 1.90 KVA
(MAX 5.00 KVA)



回路番号	分岐遮断器 P AF/AT	容量 (VA)(W)	負荷名称	備考
⑳	E2・50/20	1080	外灯	タイマー1
㉒	E2・50/20	810	外灯	タイマー2
⑩1	E2・50/20		予備	
⑩2	E2・50/20		予備	
⑩3	E2・50/20		予備	
⑩4	E2・50/20		予備	
			予備スペース	
			予備スペース	

・T一立体駐車場 （LP一立体駐車場一体型）自立型
電話 10P 放送 10P インターホン 10P EV監視 30P 予備 5P
ITV 接栓×8