



川崎市大師公園

全面積 87,956㎡

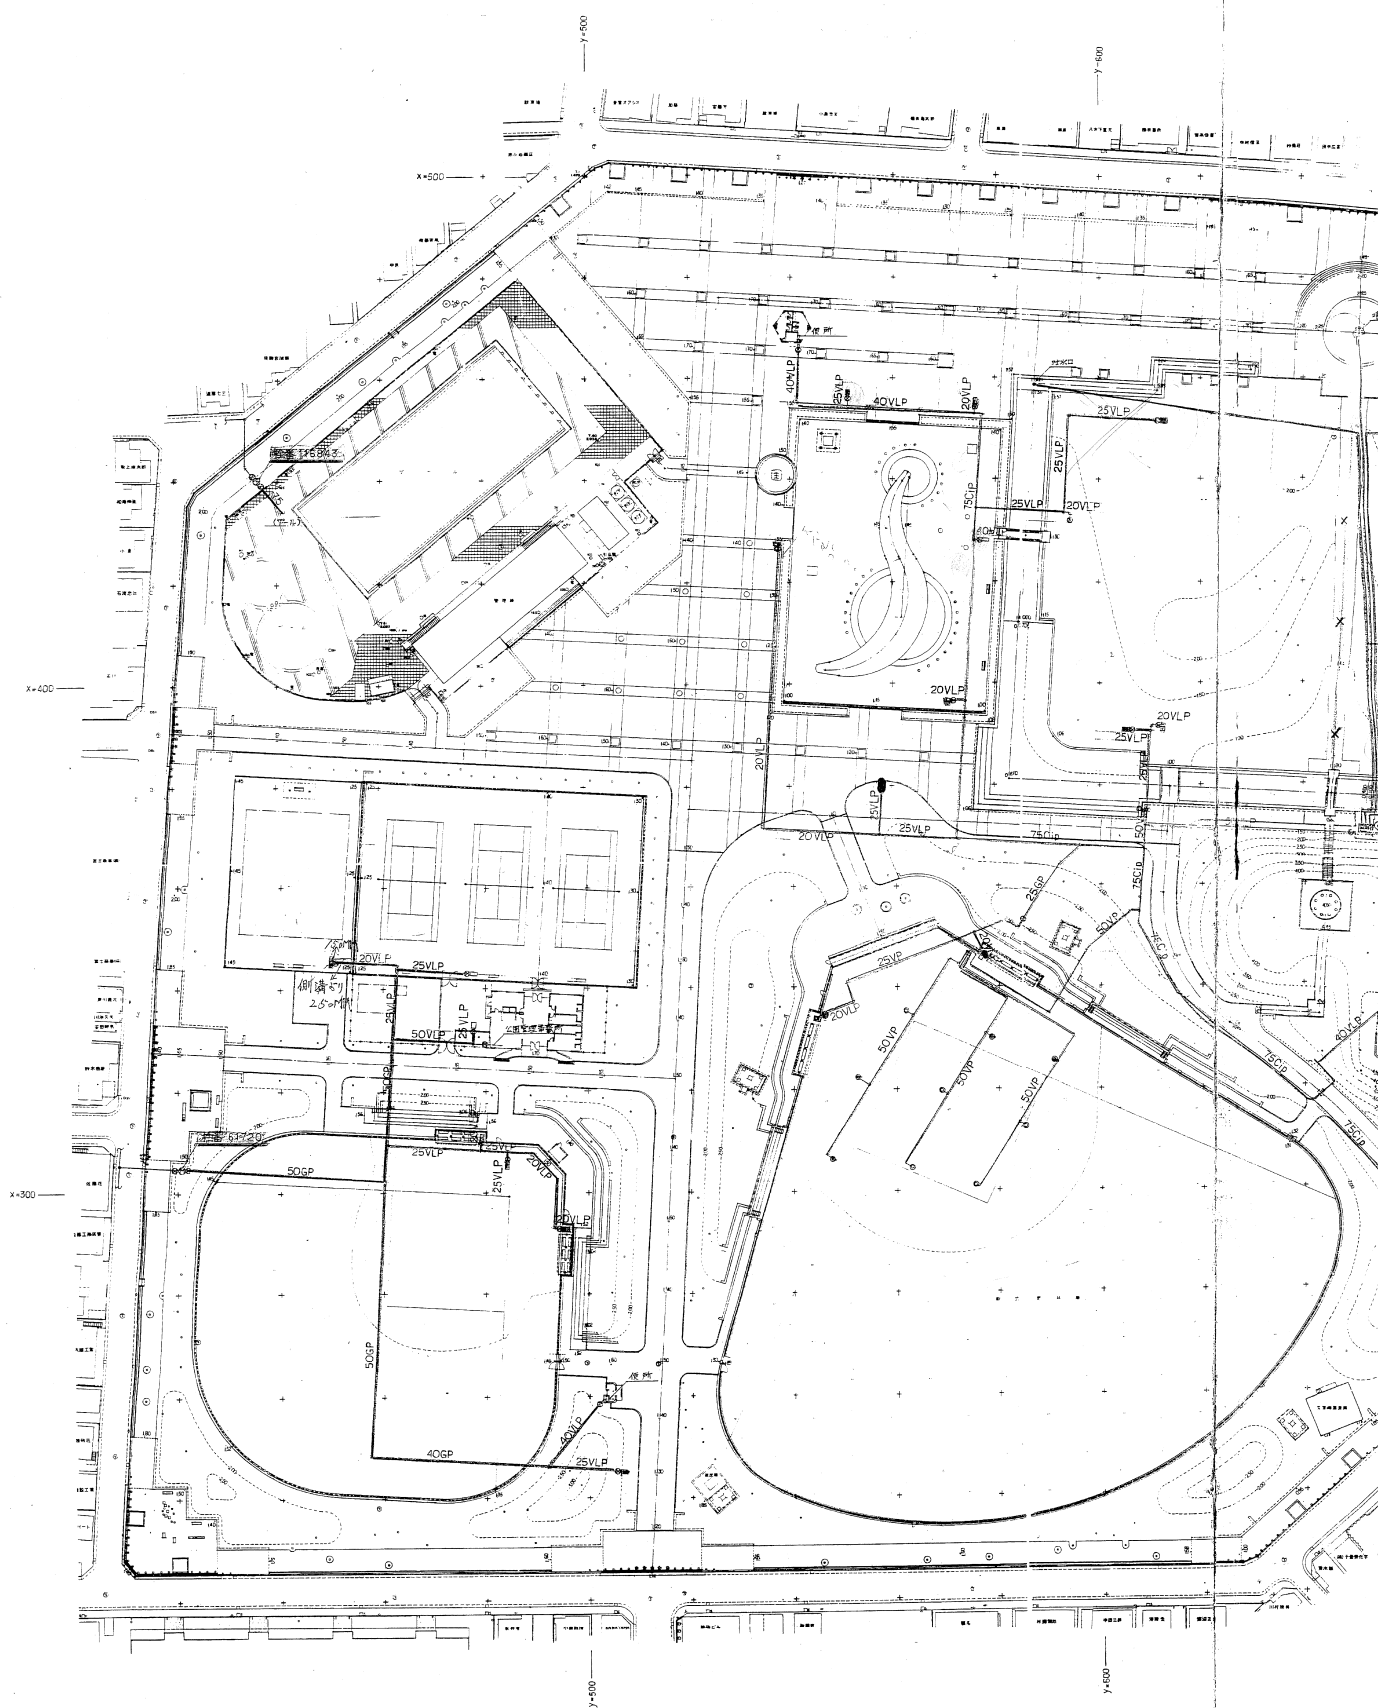

給水設備平面図

① S=1:500

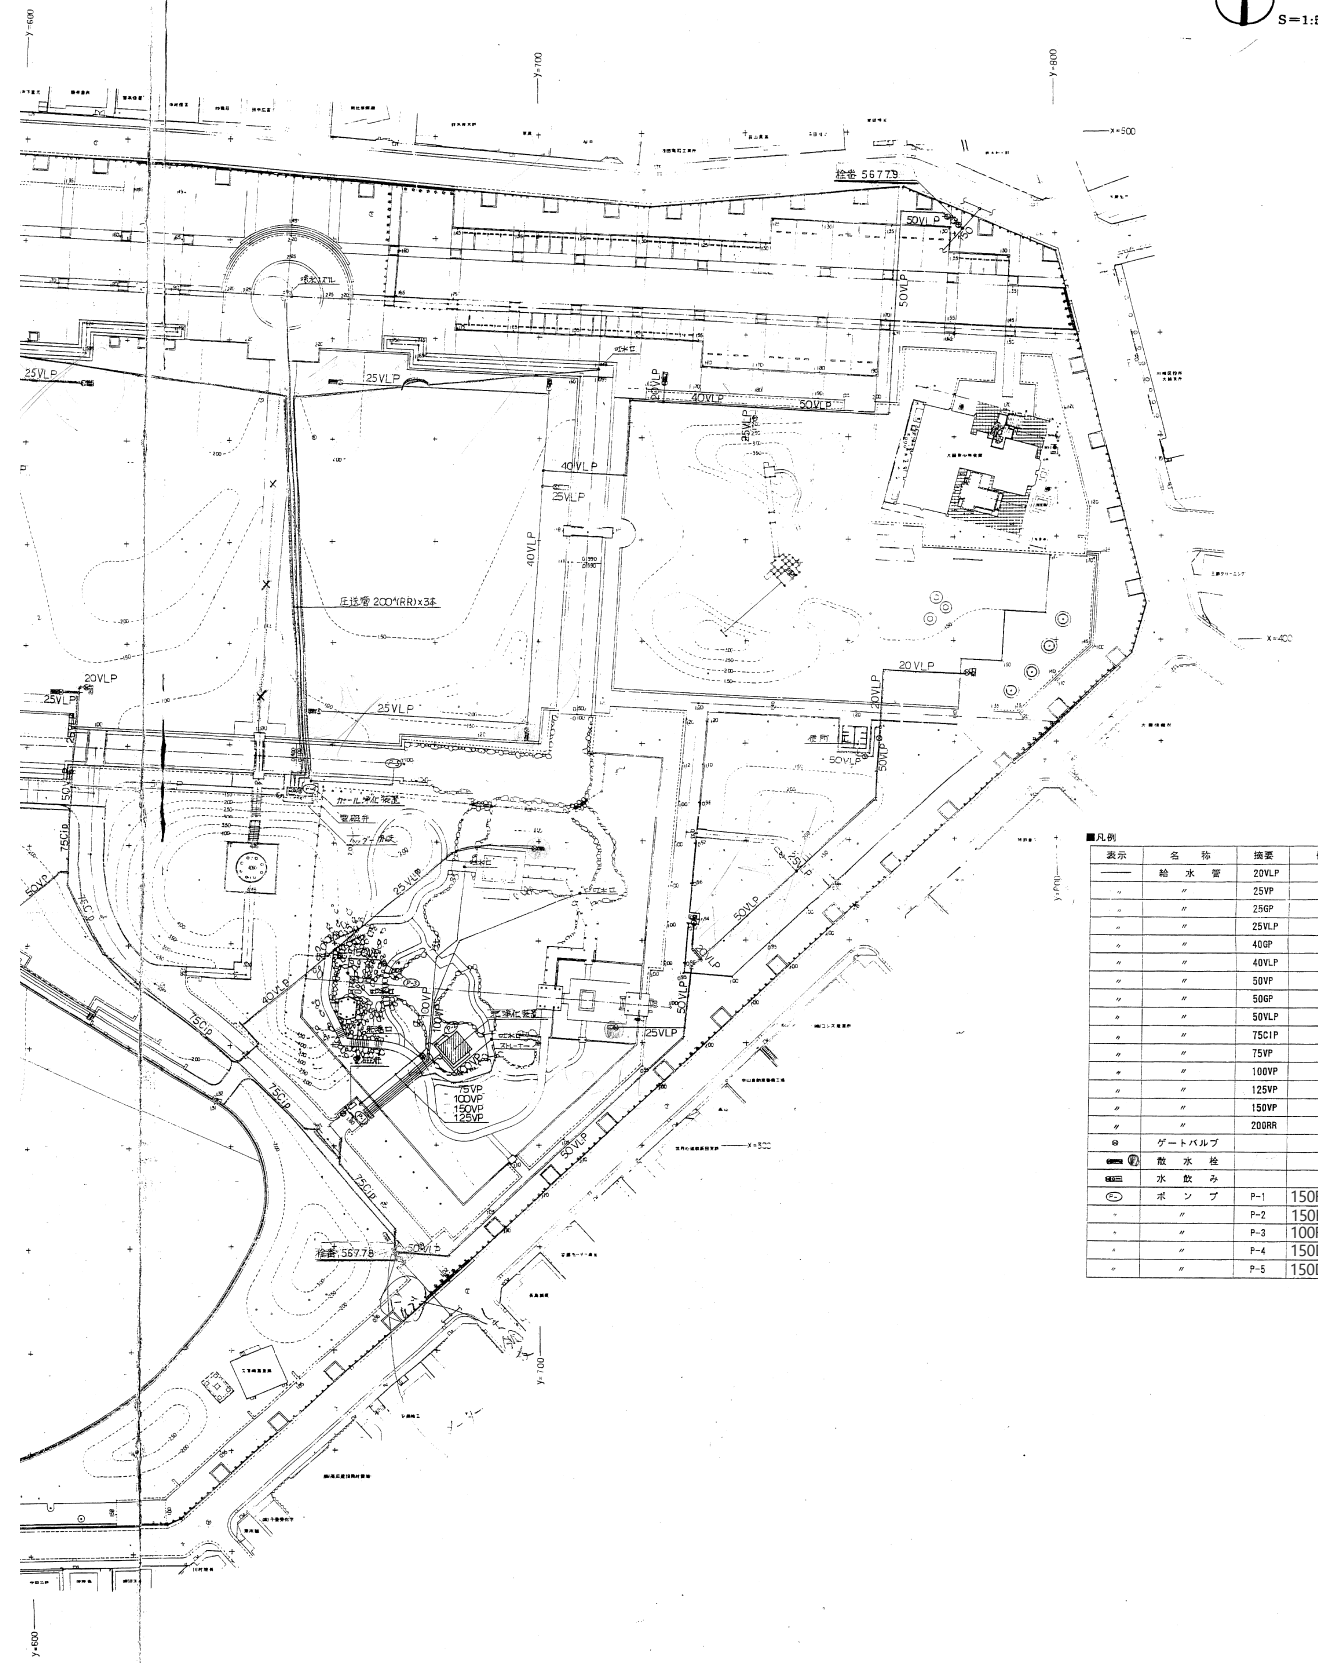

表示	名称	仕様	備考
○	給水管	20VLP	
○	給水管	25VP	
○	給水管	25VP	
○	給水管	25VLP	
○	給水管	40VP	
○	給水管	40VLP	
○	給水管	50VP	
○	給水管	50VP	
○	給水管	50VLP	
○	給水管	75CIP	
○	給水管	75VP	
○	給水管	100VP	
○	給水管	125VP	
○	給水管	150VP	
○	給水管	200RR	
○	ゲートバルブ		
○	散水栓		
○	水飲み		
○	ポンプ	P-1 150FSQM	
○	ポンプ	P-2 150FSQM	
○	ポンプ	P-3 100FSQM	
○	ポンプ	P-4 150DL	
○	ポンプ	P-5 150DL	