


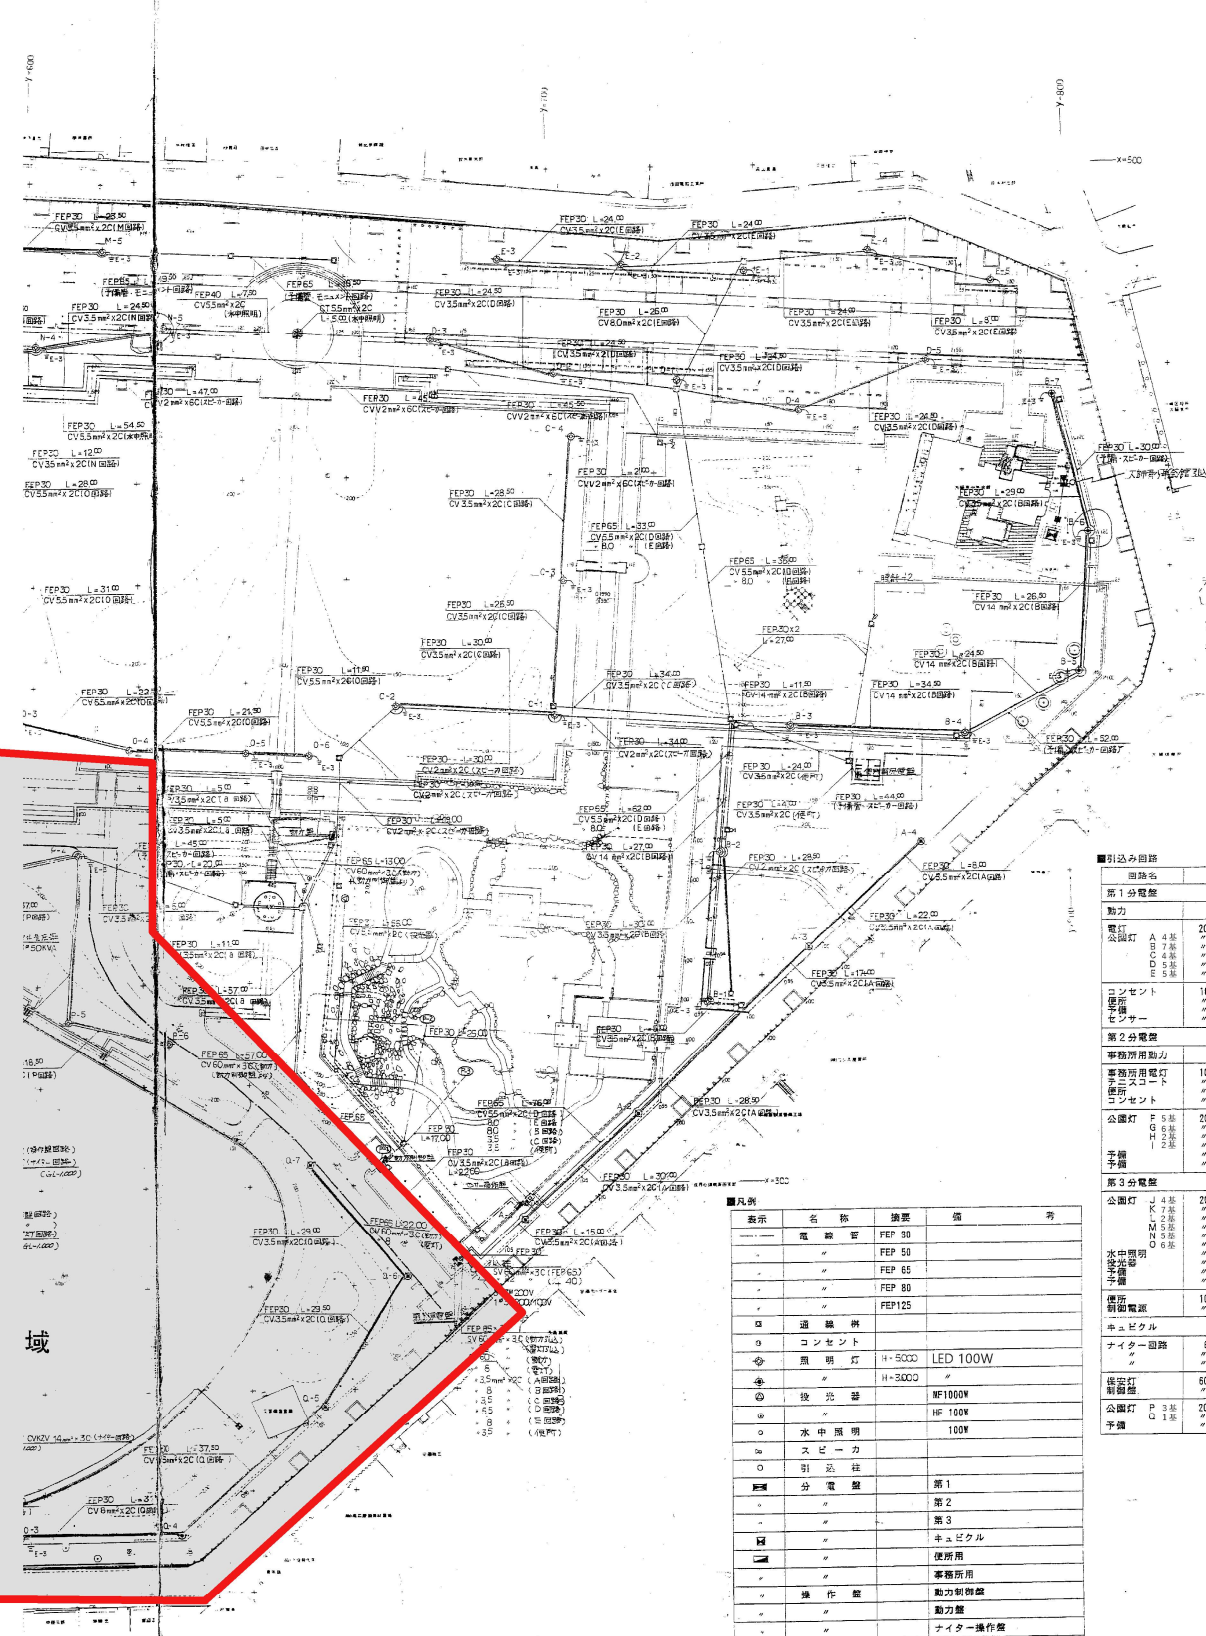

品名	規格	備考
第1分電盤		
動力		
電灯	200V	LED 100W
分岐灯		タ方点灯、朝方満灯
A 4基	〃	
B 2基	〃	
C 4基	〃	
D 5基	〃	
E 5基	〃	
コンセント	100V	
新機	〃	
設備	〃	
ケーブル	〃	
第2分電盤		
事務所用動力		
事務所用電灯	100V	司来のナイター兼照明
分岐灯		
コンセント		
公庫灯	200V	タ方点灯、朝方満灯
F 6基	〃	
G 6基	〃	
H 2基	〃	
予備	〃	
予備	〃	
予備	〃	
第3分電盤		
公庫灯	200V	タ方点灯、朝方満灯 LED 100W
J 4基	〃	
K 7基	〃	
L 5基	〃	
M 5基	〃	
N 5基	〃	
O 6基	〃	
水中照明	〃	
分岐灯	〃	
予備	〃	
予備	〃	
予備	〃	
情報配線	100V	
コンピュータ		
ナイター回路	3kv	
〃	〃	
信号機		
新機	600V	
設備	〃	
公庫灯	200V	タ方点灯、朝方満灯 LED 100W
P 3基	〃	
Q 1基	〃	
予備	〃	

表示	名 称	換算	値	予
	電 動 音	FEF 50		
"	"	FEF 50		
"	"	FEF 65		
"	"	FEF 80		
"	"	FEF125		
"	"	FEF180		
□	通 信 所			
○	コンセント			
☆	風 扇 灯	H=500	LED 100W	
☆	"	H=3000	"	
◎	投 光 器		HF1000V	
◎	"		HF 100W	
○	水 中 風 用		100V	
△	ス ー プ ル			
○	引 込 口			
分	分 電 盤		第 1	
"	"		第 2	
"	"		第 3	
計	"		キュービクル	
機	"		使用用	
"	"		事務所用	
"	"		動力制御盤	
"	操 作 盤		動力盤	
"	"		ナイター操作盤	
"	"		通信給合盤	

朱枳部に変更あり（別紙資料の『5_電気設備変更内容』を参照）