

案内図



川崎市多摩区菅北浦1丁目12番11号 菅第2公園平面図

凡 例			
	U型側溝(蓋有)		マンホール(下水)
	U型側溝(グレーチング)		マンホール(未分類)
	L 型 側 溝		マンホール(電気)
	コンクリート擁 壁		マンホール(電話)
	コンクリートブ ロック		マンホール(汚水)
	緑 石		マンホール(消火栓)
	フ ェ ン ス		マンホール(水道)
	間知石積		マンホール(仕切弁)
	ガードレール		電 柱
	石 積		電 話 柱
	手 す+ り		街 灯
	階 段		看 板
	建 物		道 路 標 識
	無 壁 舍		樹 木
	高速道路支柱		ベンチ
	雨 水 枡		鉄 棒
	植 込 み		ス ペ リ 台
	信 号 機		
	タ タ キ		


△EE212-02

	基準点
	川崎市境界標
	神奈川県境界標
	計算点

(○○.○○)道水路台帳図数値
[○○.○○]地籍調査数値


種別	中丸子神明公園ほか測量業務委託
所在地	多摩区菅北浦1丁目12番11号
作業機関名	株式会社 日豊
座標系	世界測地系（測地成果2011）
作成年月日	令和 7 年 2 月 2 7 日

地 番	公園（地籍座標）			
測 点	Xn	Yn	(Xn+1 - Xn-1)Yn	距 離
K Y1	-40876.317	-26513.011	285200.459327	6.301
K Y2	-40882.325	-26511.109	70943.727684	19.511
K Y3	-40878.993	-26491.884	-394914.514788	11.809
KPP0314	-40867.418	-26494.225	-196719.620625	9.698
MLPP1022	-40871.568	-26502.991	235850.116909	11.088
		倍 面 積	360.168507	
		面 積	180.0842535	
		地 積	180.08 m ²	

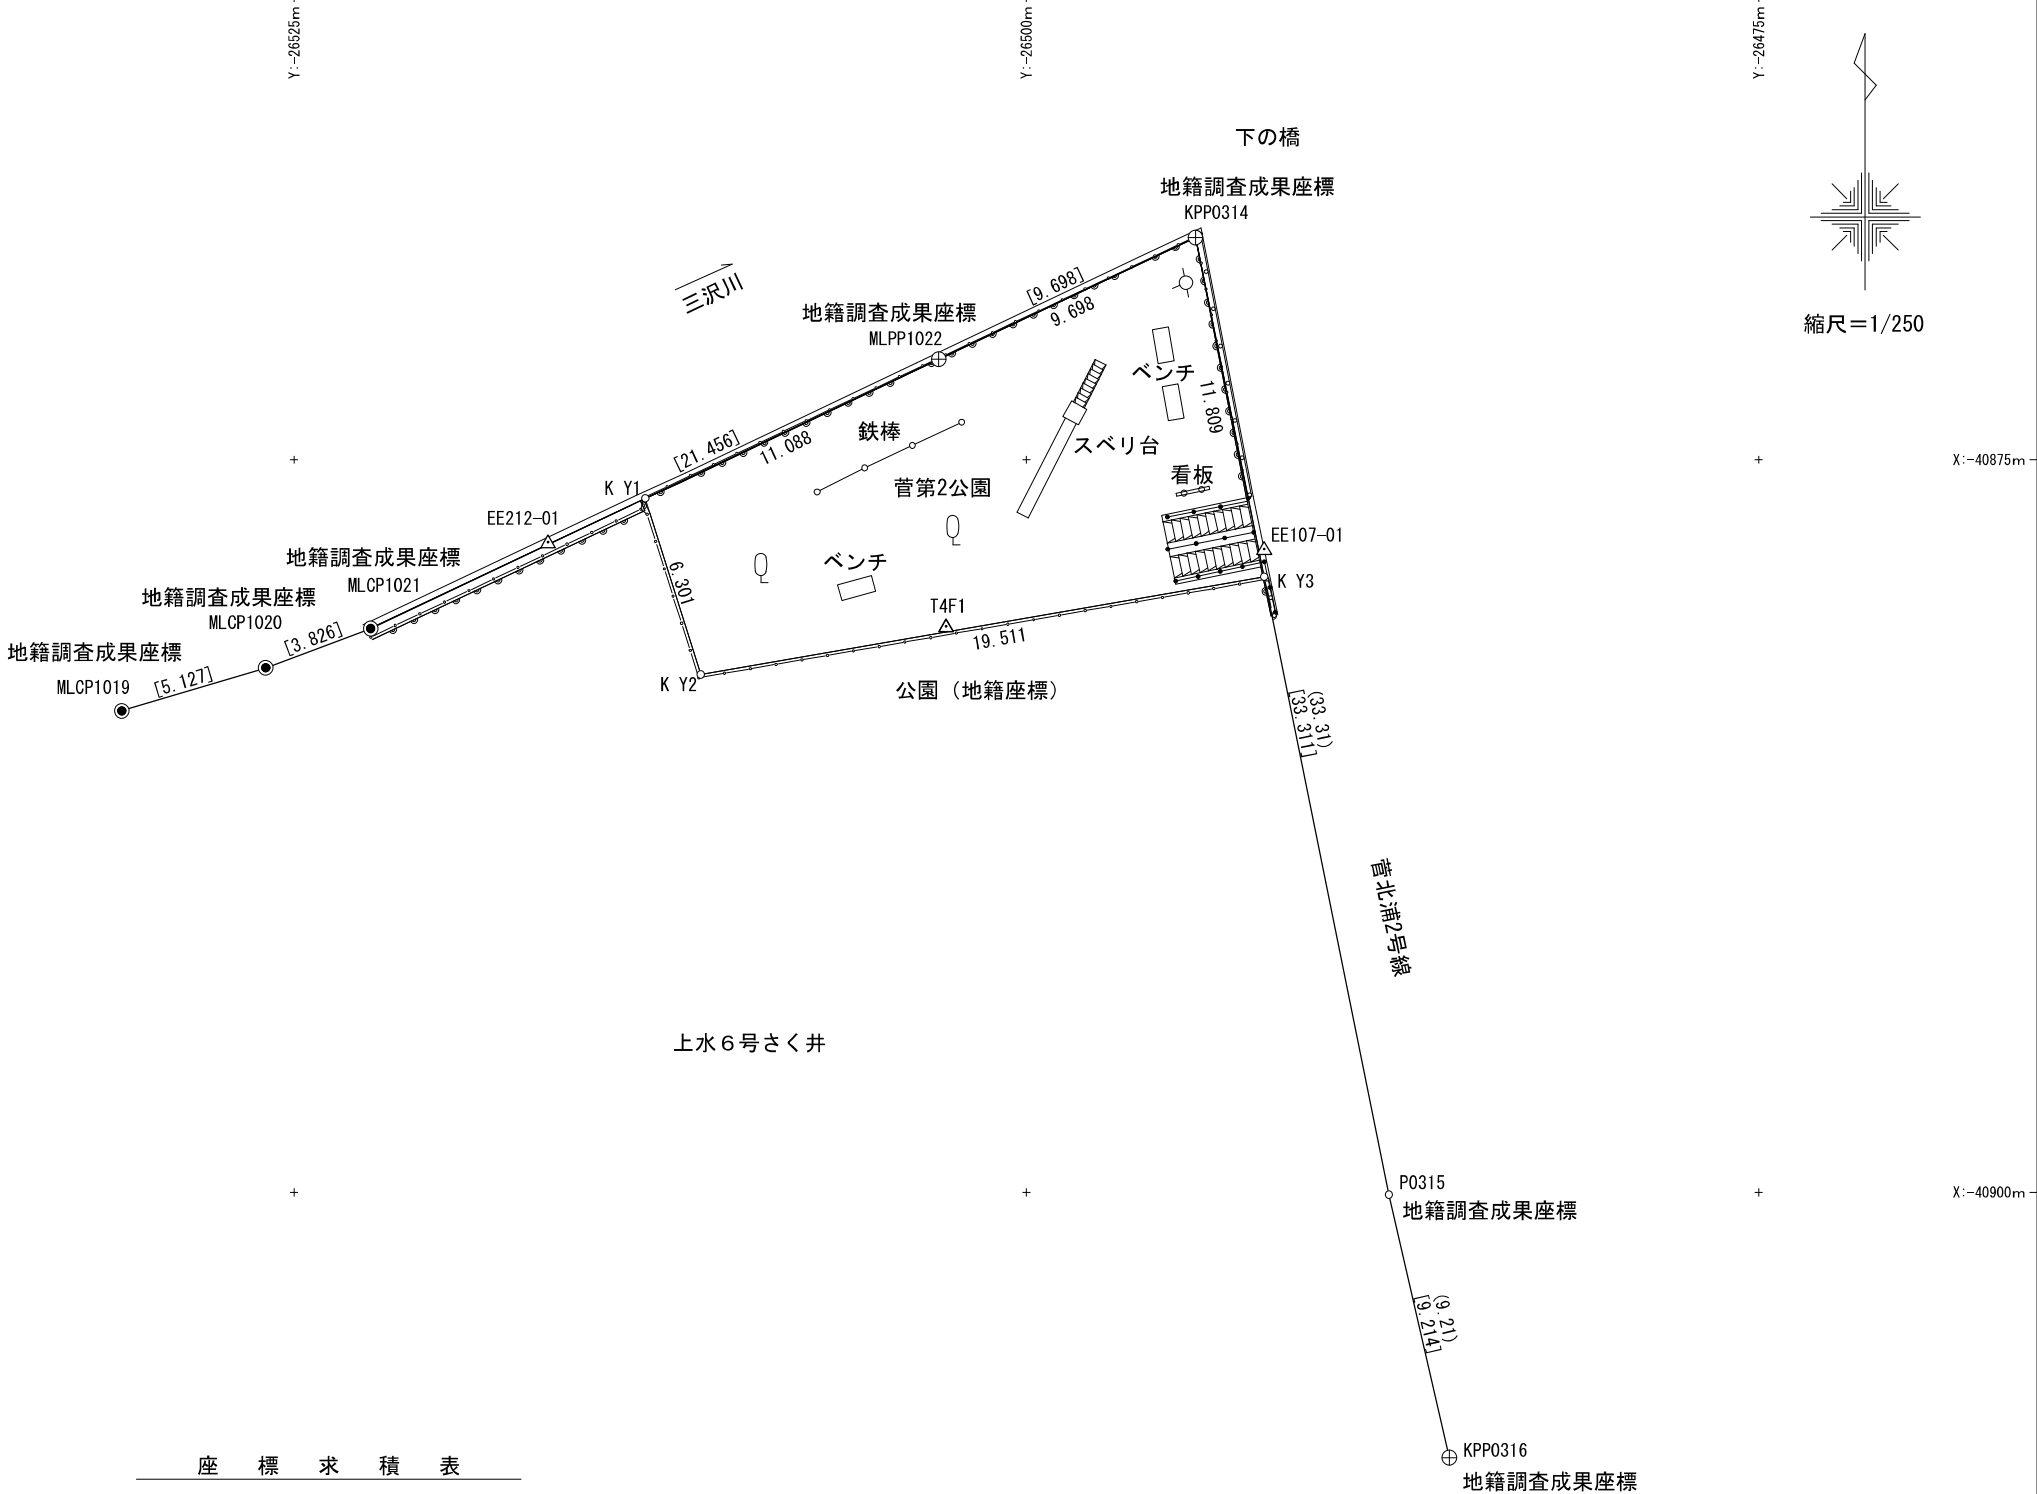

△ EE107-02

イ 4165-2 ハ 4159-3 ニ 4161-5 ト 4159-10
ロ 4149-4 ヒ 4159-6 ヘ 4165-4

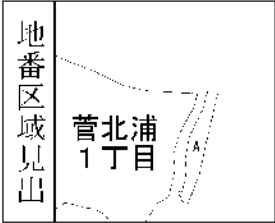


A 菅北浦1丁目

請求部	所在	川崎市多摩区菅北浦一丁目				地番	4175番1			
出力縮	1/600	精度分		座標系番号又は記号		分類	地図に準ずる図面		種類	旧土地台帳附属地図
作成年月日	昭和59年12月3日			備付年月日(原図)		補記事項				

菅第2公園 用地求積図（地籍成果）
川崎市多摩区菅北浦1丁目12番11号



縮尺=1/250

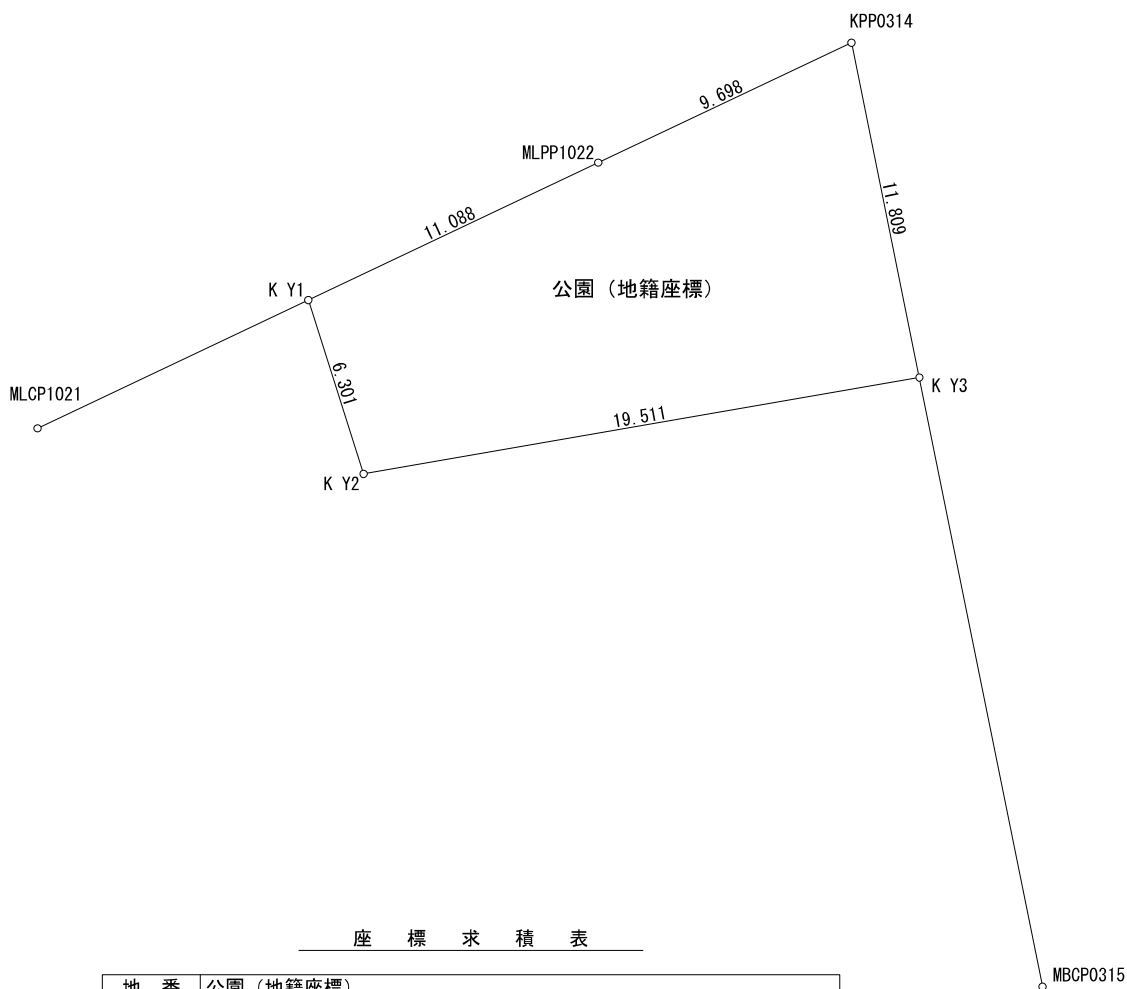

座 標 求 積 表

地 番	公園（地籍座標）			
測 点	Xn	Yn	(Xn+1 - Xn-1)Yn	距 離
K Y1	-40876.317	-26513.011	285200.459327	6.301
K Y2	-40882.325	-26511.109	70943.727684	19.511
K Y3	-40878.993	-26491.884	-394914.514788	11.809
KPP0314	-40867.418	-26494.225	-196719.620625	9.698
MLPP1022	-40871.568	-26502.991	235850.116909	11.088
		倍 面 積	360.168507	
		面 積	180.0842535	
		地 積	180.08 m ²	