

案内図



久末谷中公園
所在地：川崎市高津区久末2162番2

久末谷中公園


チラシや業務資料等として片外で使用すること、及びホームページ等への掲載を禁止します。

これは図面に記録されている内容を証明した書面である。
(横浜地方法務局麻生出張所管轄)



令和7年6月18日
横浜地方法務局川崎支局

登記官

門倉謙香

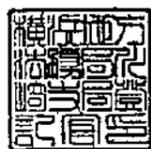

地番	2162-1,-2,-3,-4,-5	地積測量図 1/2
土地の所在	川崎市高津区久末字堰下	

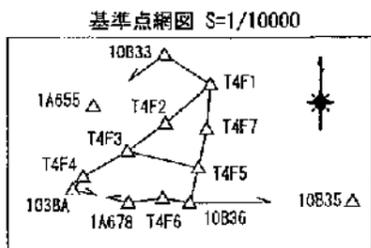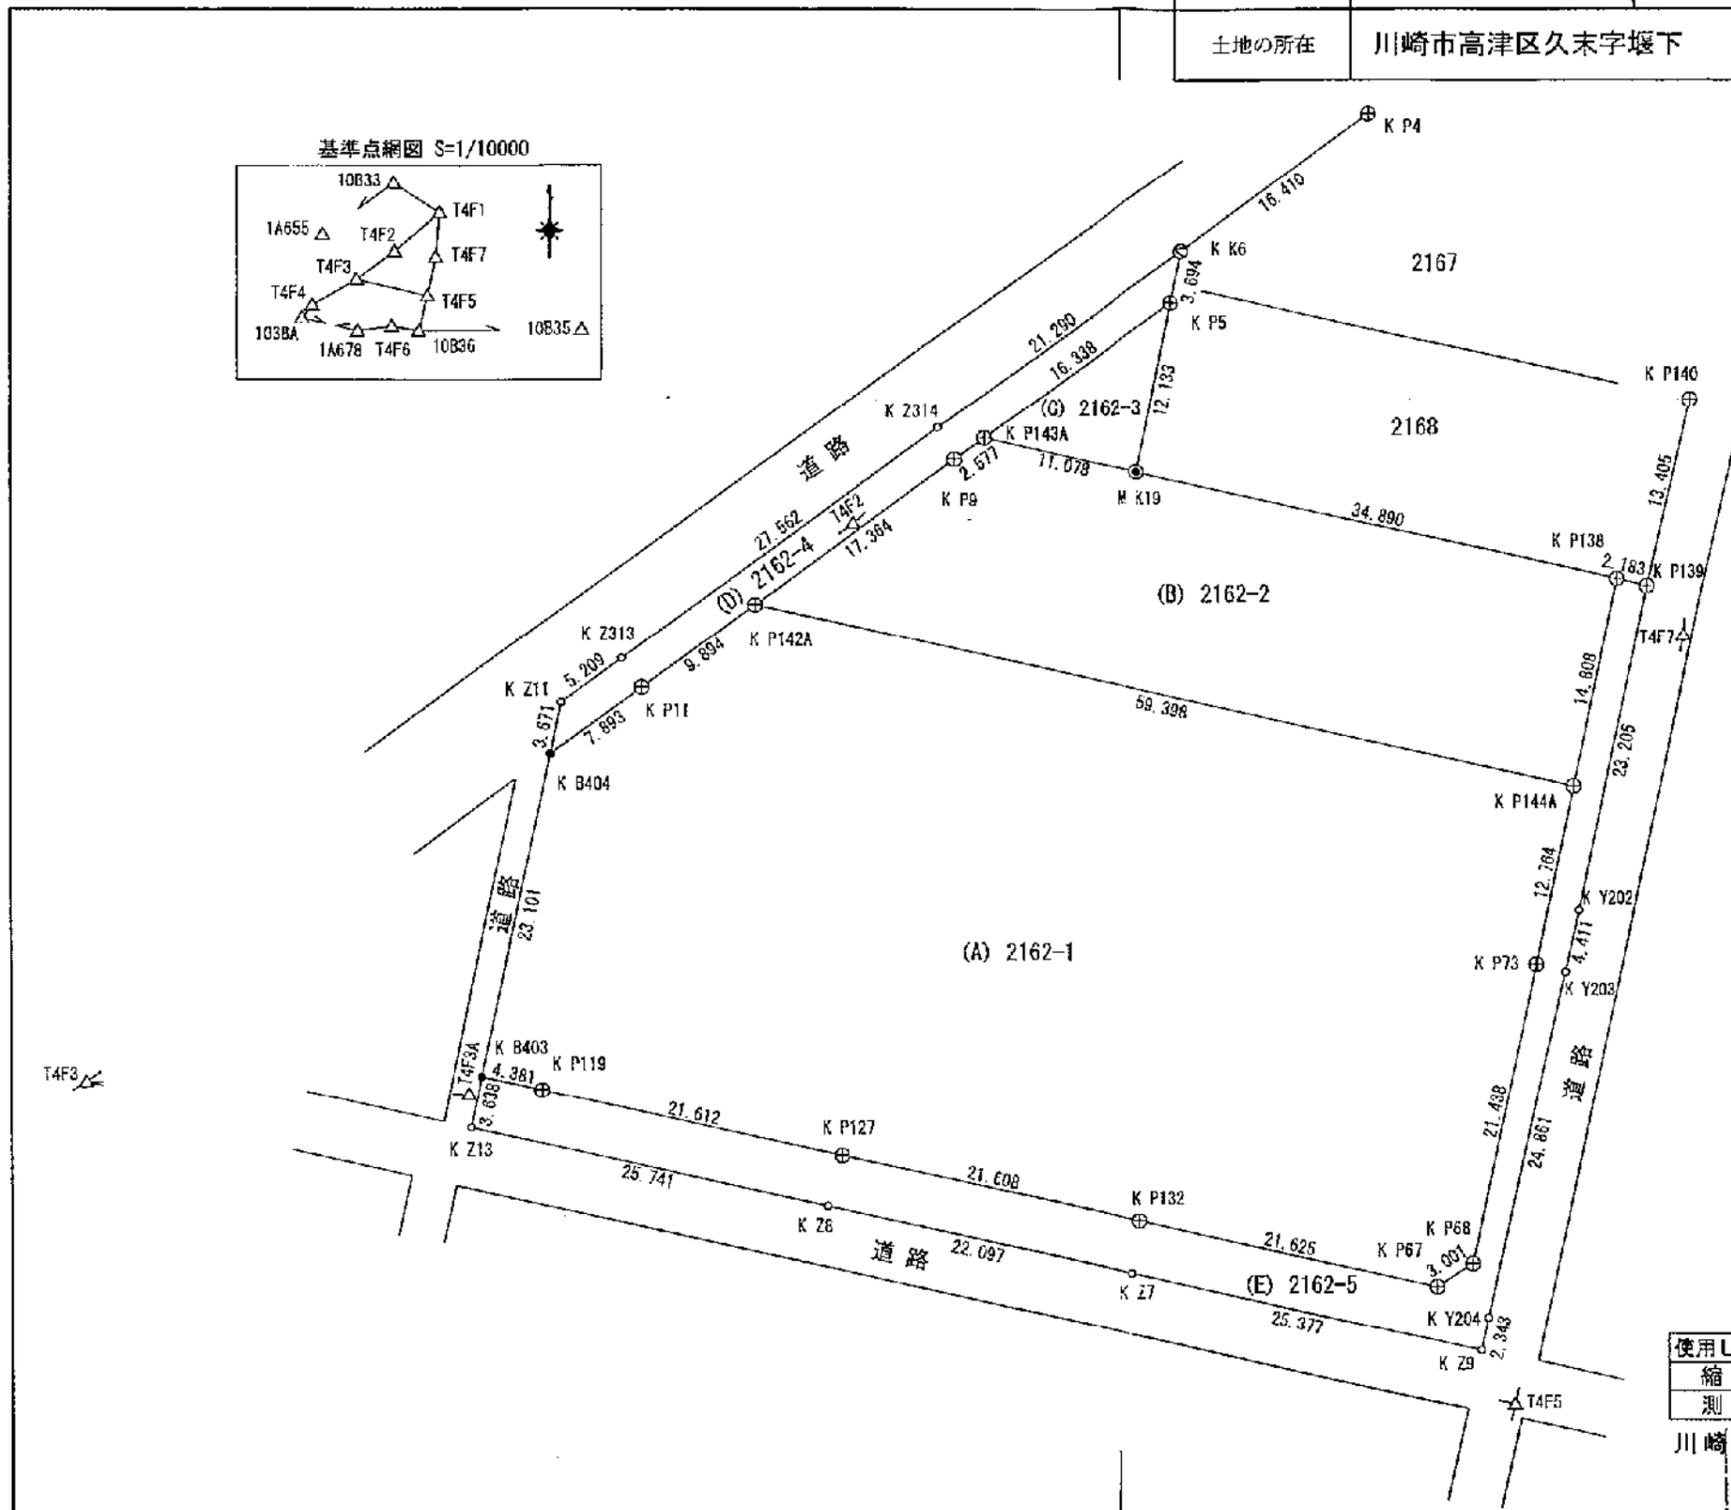

凡例

⊙	市コンクリート杭(角)
⊕	市金属プレート
●	市金属板
○	民コンクリート杭
○	計算点
△	基準点

使用した測地・座標系	世界測地系
縮尺係数	0.999904
測量年月日	平成30年2月15日

川崎市長公表成果を使用。



作成者	登録第1368号 土地家屋調査士 川崎市多摩区三田一丁目26番地28 小野田正夫 (平成31年2月14日作成)	申請人	川崎市長 福田 隆	縮尺	1/500
-----	--	-----	-----------	----	-------

これは図面に記録されている内容を証明した書面である。
(横浜地方法務局麻生出張所管轄)
令和7年6月18日 横浜地方法務局川崎支局

登記官

門倉静香



地番	2162-1, -2, -3, -4, -5	地積測量図 2/2
土地の所在	川崎市高津区久末字堰下	

座標求積表

地番	(E) 2162-5			
測点	Xn	Yn	(Xn+1 - Xn-1)Yn	距離
K P138	-47831.505	-18717.227	261985.026319	14.808
K P144A	-47845.990	-18720.303	504905.292213	12.764
K P73	-47858.476	-18722.955	626076.892245	21.438
K P68	-47879.429	-18727.492	422567.129488	3.001
K P67	-47881.040	-18730.025	-56414.835300	21.625
K P132	-47876.417	-18751.151	-172941.865673	21.608
K P127	-47871.817	-18772.264	-172948.868232	21.612
K P119	-47867.204	-18793.378	-104209.281010	4.381
K B403	-47866.272	-18797.659	49343.854875	3.638
K Z13	-47869.829	-18798.426	170990.482896	25.741
K Z8	-47875.368	-18773.288	192745.347896	22.097
K Z7	-47880.096	-18751.702	190479.788916	25.377
K Z9	-47885.526	-18726.912	58877.411328	2.343
K Y204	-47883.240	-18726.398	-496886.244532	24.861
K Y203	-47858.992	-18720.910	-534500.701410	4.411
K Y202	-47854.689	-18719.937	-505419.579063	23.205
K P139	-47831.993	-18715.099	-433890.855216	2.183
	倍面積	758.995740		
	面積	379.4978700		
	地積	379.49		m ²

地番	(A) 2162-1			
測点	Xn	Yn	(Xn+1 - Xn-1)Yn	距離
K P142A	-47833.322	-18778.335	-129495.396160	9.894
K P11	-47830.094	-18786.371	194777.094528	7.893
K B404	-47843.690	-18792.789	510750.419442	23.101
K B403	-47866.272	-18797.659	442008.153726	4.381
K P119	-47867.204	-18793.378	104209.281010	21.612
K P127	-47871.817	-18772.264	172948.868232	21.608
K P132	-47876.417	-18751.151	172941.865673	21.625
K P67	-47881.040	-18730.025	56414.835300	3.001
K P68	-47879.429	-18727.492	-422567.129488	21.438
K P73	-47858.476	-18722.955	-626076.892245	12.764
K P144A	-47845.990	-18720.303	-470890.501662	59.398
	倍面積	5020.596356		
	面積	2510.2981780		
	地積	2510.29		m ²

地番	(B) 2162-2			
測点	Xn	Yn	(Xn+1 - Xn-1)Yn	距離
K P143A	-47821.692	-18762.136	-16210.485504	2.577
K P9	-47823.193	-18764.231	218228.006530	17.364
K P142A	-47833.322	-18778.335	428089.702995	59.398
K P144A	-47845.990	-18720.303	-34014.790551	14.808
K P138	-47831.505	-18717.227	-410524.939791	34.890
M K19	-47824.057	-18751.313	-184006.634489	11.078
	倍面積	1560.859210		
	面積	780.4296050		
	地積	780.42		m ²

地番	(C) 2162-3			
測点	Xn	Yn	(Xn+1 - Xn-1)Yn	距離
K P5	-47812.175	-18748.856	-44341.044440	16.338
K P143A	-47821.692	-18762.136	222931.699952	11.078
M K19	-47824.057	-18751.313	-178456.245821	12.133
	倍面積	134.409691		
	面積	67.2048455		
	地積	67.20		m ²

地番	(D) 2162-4			
測点	Xn	Yn	(Xn+1 - Xn-1)Yn	距離
K K6	-47808.557	-18748.108	165058.342832	21.290
K Z314	-47820.979	-18765.399	534007.698495	27.562
K Z313	-47837.062	-18787.783	359259.986526	5.209
K Z11	-47840.101	-18792.014	124553.468792	3.671
K B404	-47843.690	-18792.789	-18924.336523	7.893
K P11	-47839.094	-18786.371	-194777.094528	9.894
K P142A	-47833.322	-18778.335	-298594.304835	17.364
K P9	-47823.193	-18764.231	-218228.006530	2.577
K P143A	-47821.692	-18762.136	-206721.214448	16.338
K P5	-47812.175	-18748.856	-248266.223560	3.694
	倍面積	288.4221		
	面積	144.21105		
	地積	144.21		m ²

引照点			
測点名	種類	X座標	Y座標
I038A	街区三角点	-47920.663	-18902.666
I0B33	街区多角点	-47731.596	-18772.734
I0B35	街区多角点	-47936.835	-18506.286
I0B36	街区多角点	-47938.574	-18736.477
IAG55	街区多角点(節点)	-47804.179	-18873.242
IAG78	街区多角点(節点)	-47938.511	-18823.867
T4F1	トラバース(鉄)	-47773.156	-18707.010
T4F2	トラバース(鉄)	-47827.654	-18771.415
T4F3	トラバース(鉄)	-47866.597	-18825.669
T4F3A	トラバース(鉄)	-47867.489	-18798.574
T4F4	トラバース(鉄)	-47902.739	-18888.013
T4F5	トラバース(鉄)	-47889.332	-18724.526
T4F6	トラバース(鉄)	-47932.066	-18775.426
T4F7	トラバース(鉄)	-47835.454	-18712.513
K P4	市金属プレート	-47798.932	-18734.816
K P140	市金属プレート	-47818.933	-18712.076

作成者	登録第1368号 土地家屋調査士 川崎市多摩区三田一丁目26番地28 小野田正夫 (平成31年2月14日作成)	申請人	川崎市長 福田 隆行	縮尺	1/500
-----	--	-----	------------	----	-------