



案内図

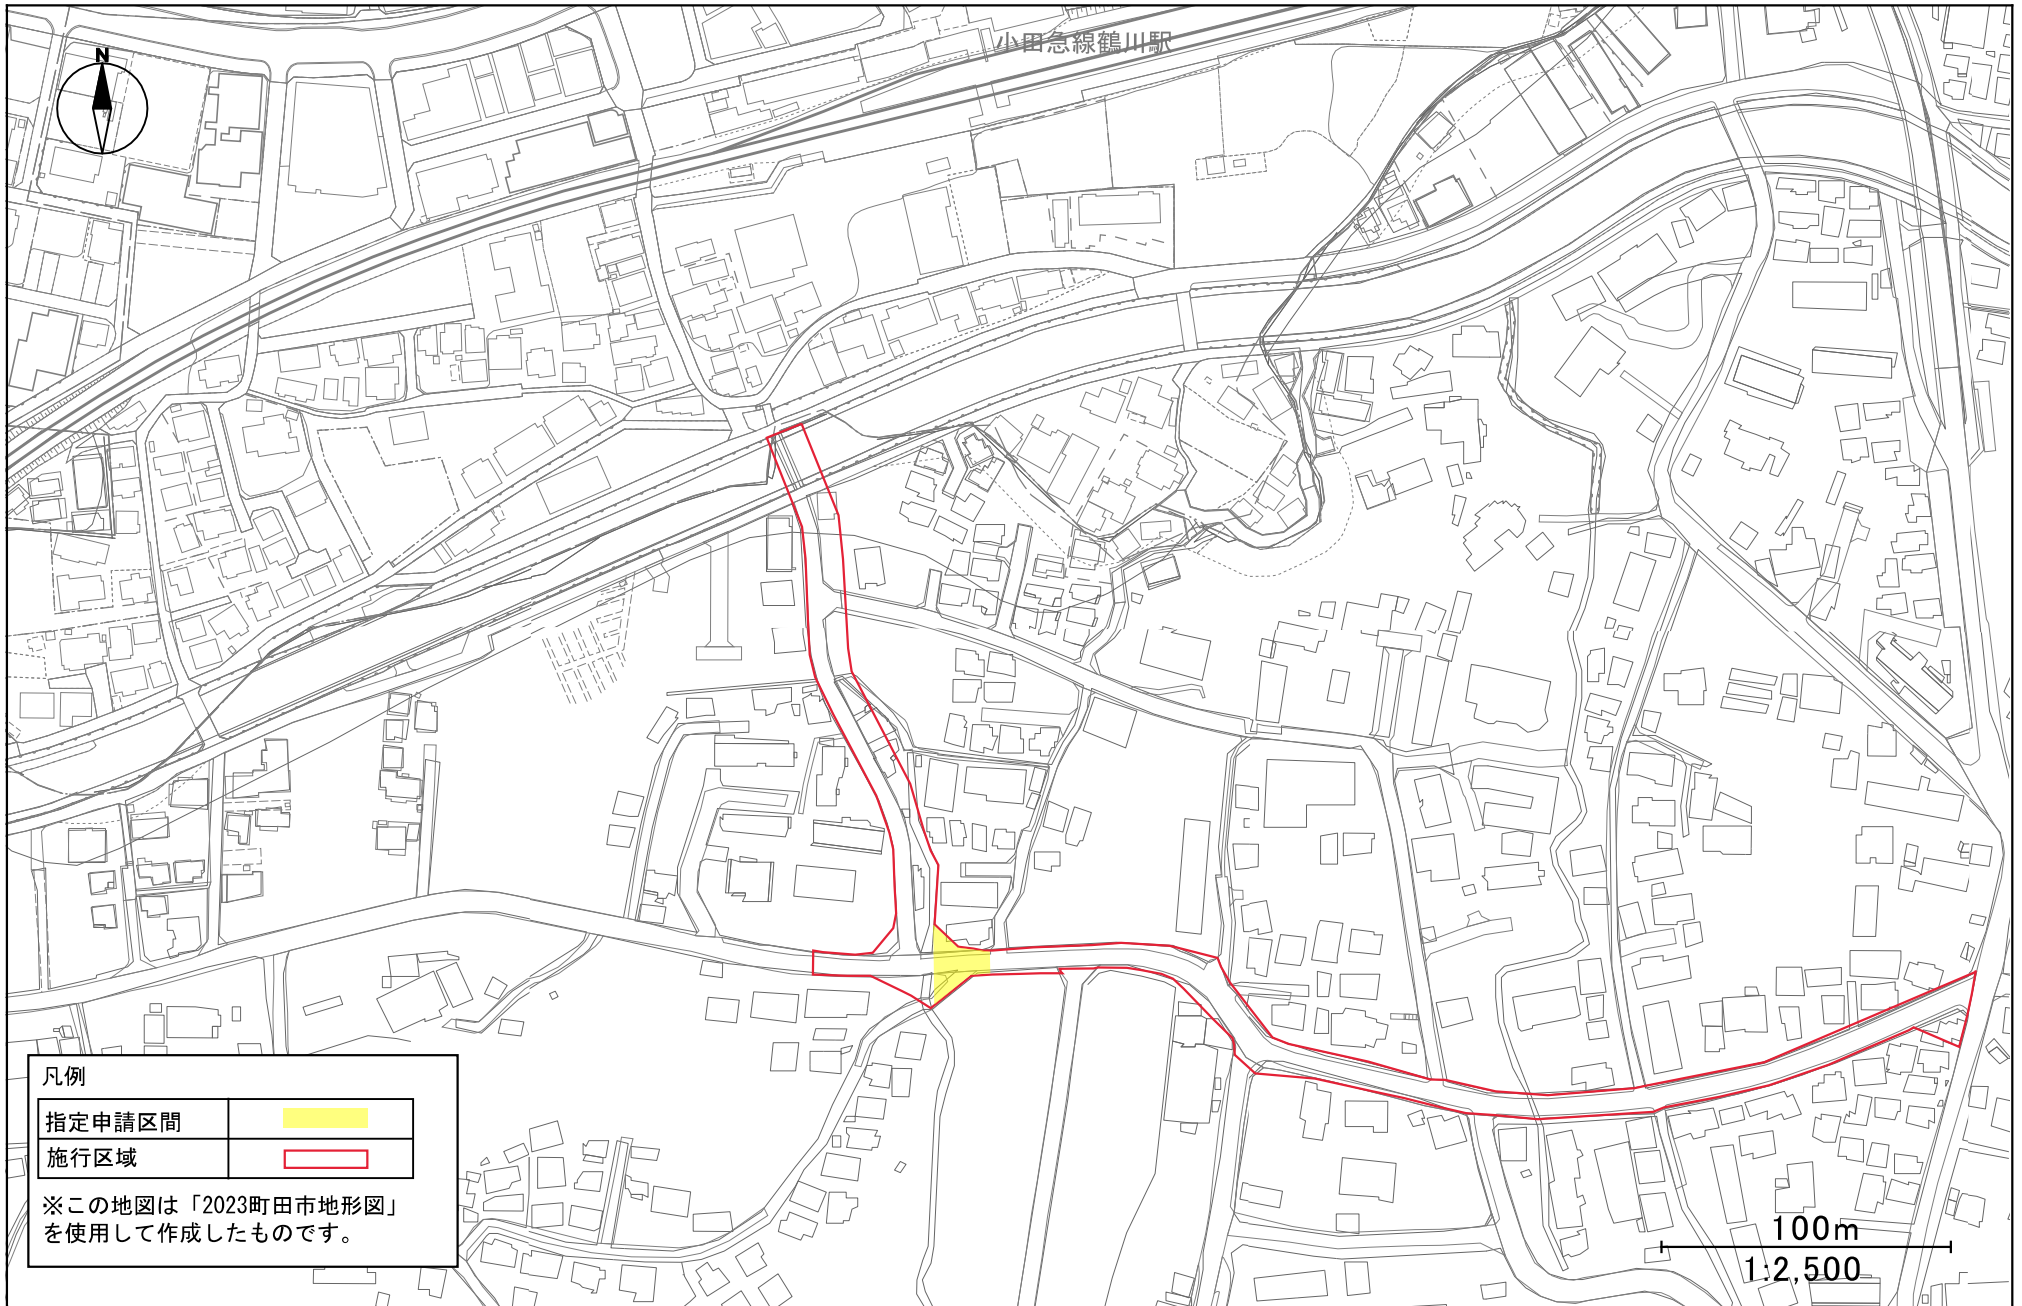

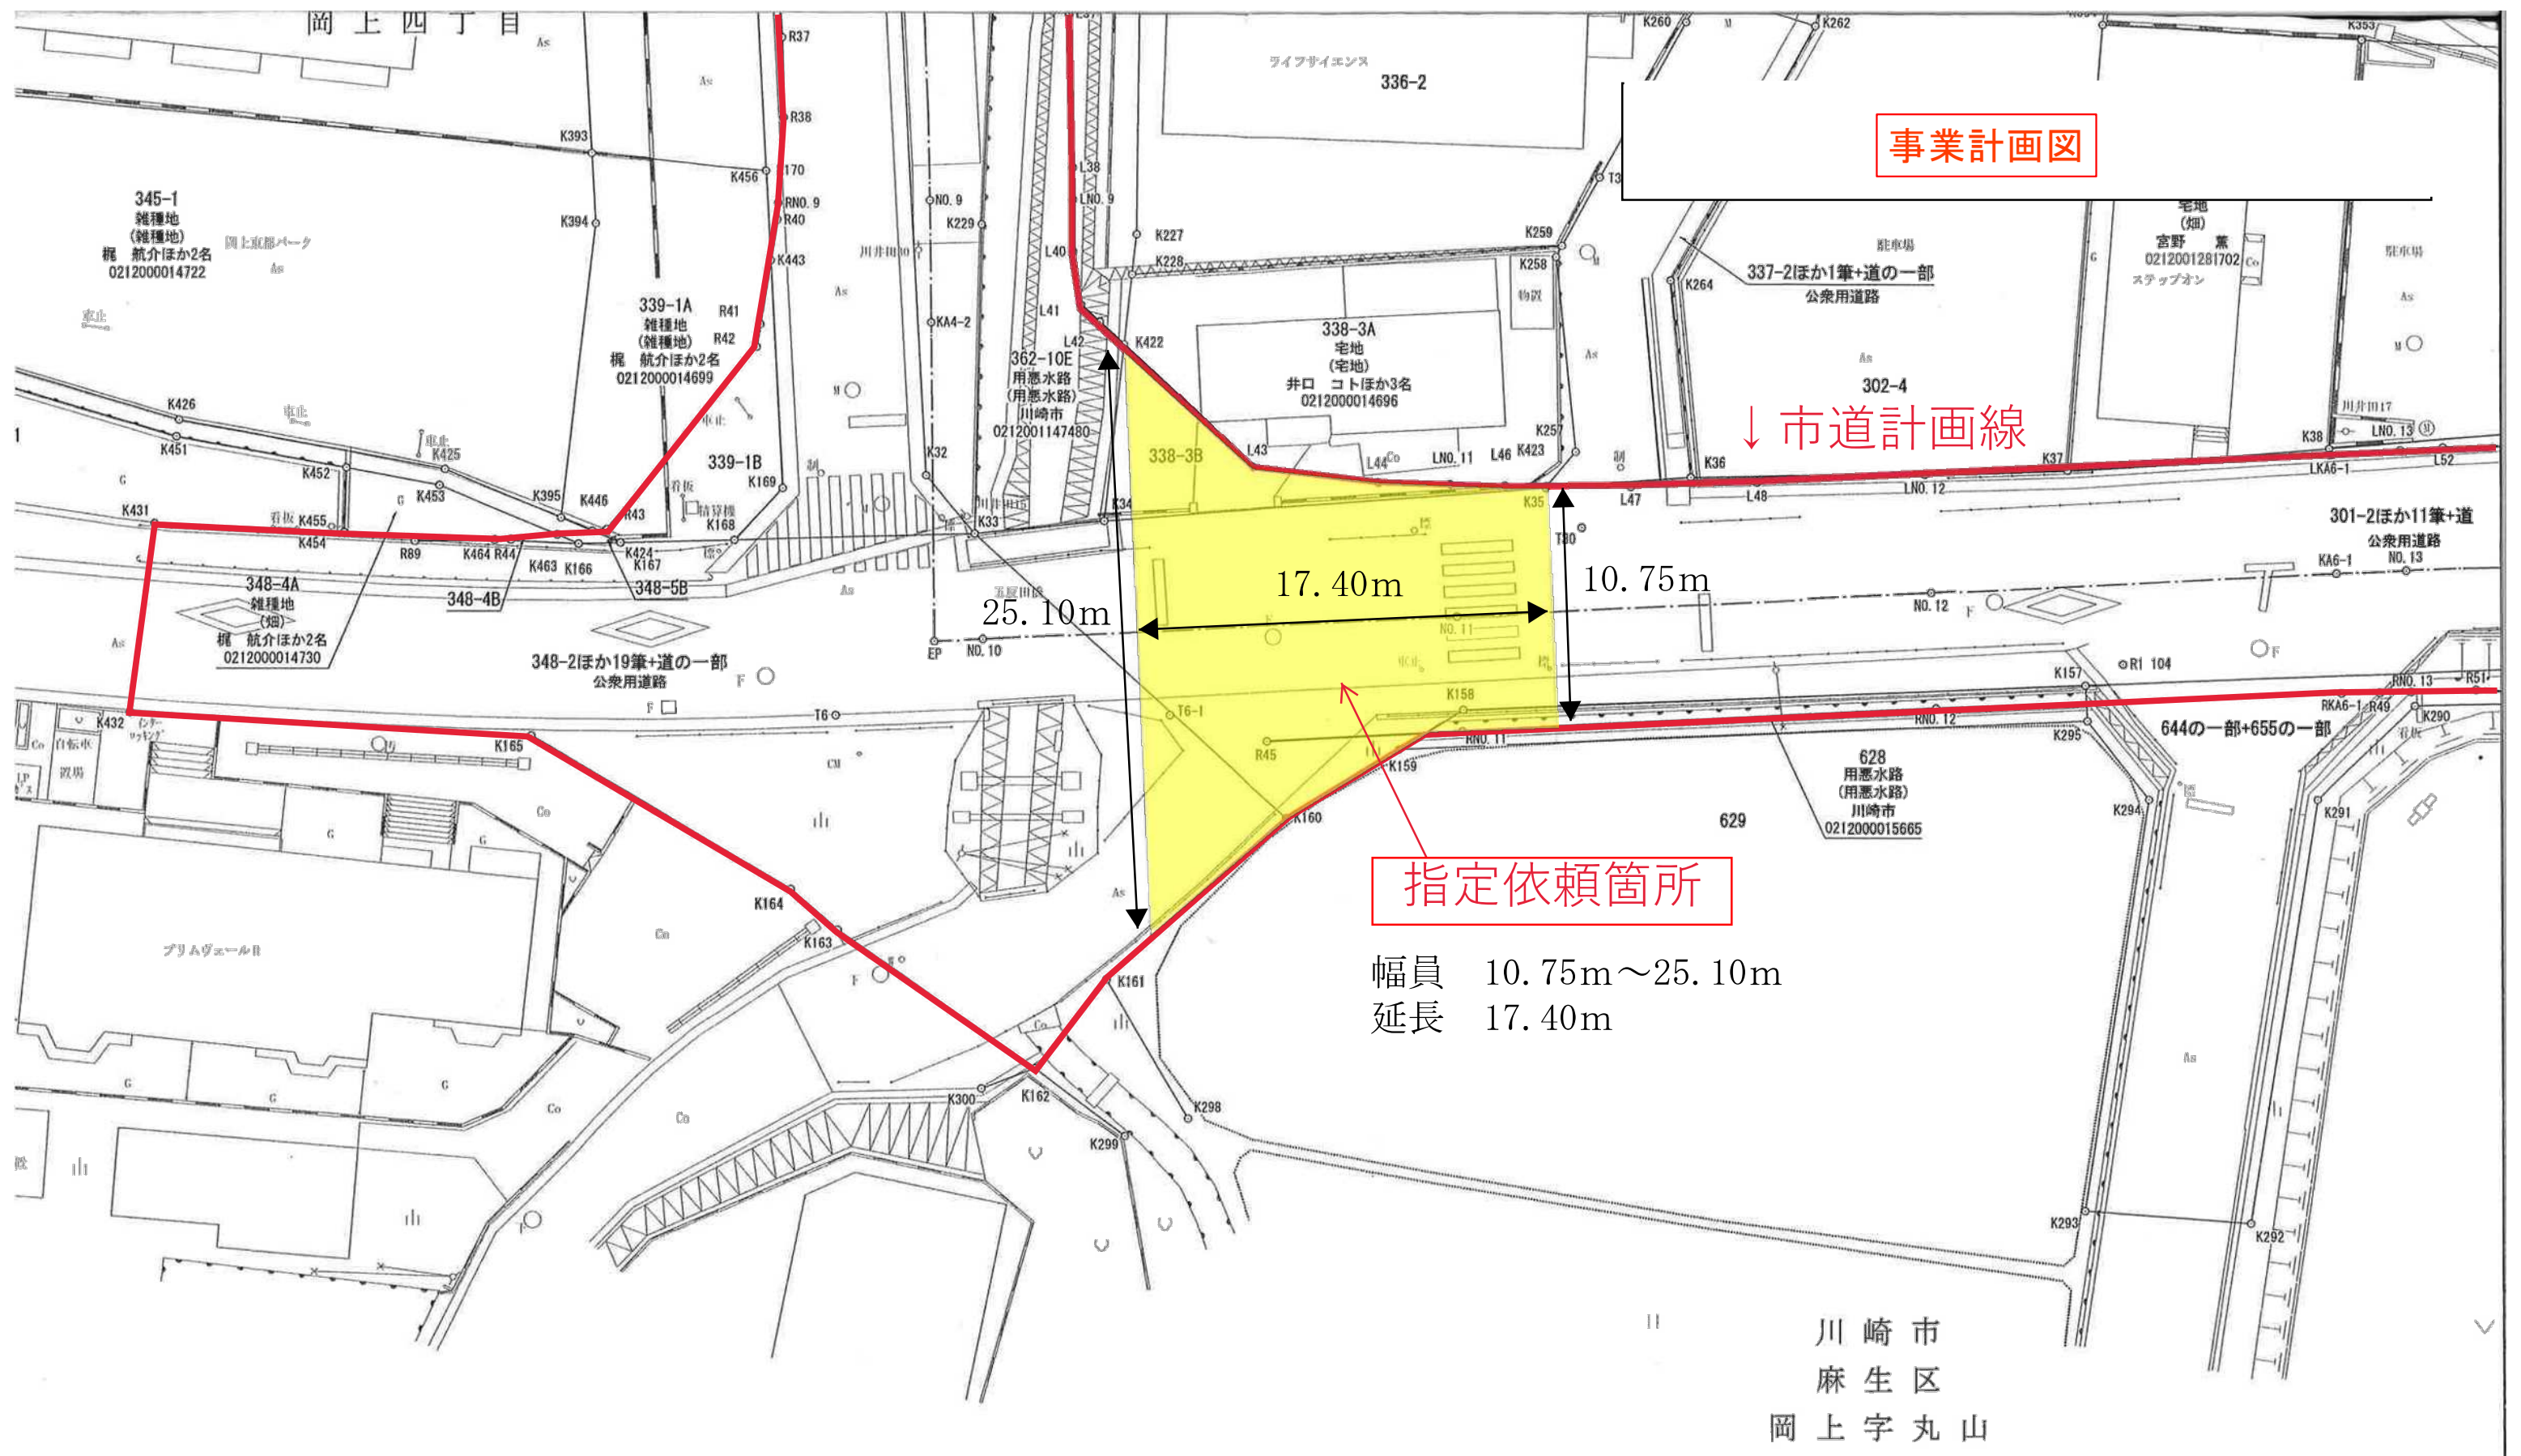

事業計画図

↓市道計画線

指定依頼箇所

幅員 10.75m～25.10m
延長 17.40m

川崎市
麻生区
岡上字丸山

Y=31950 Y=31925 Y=31900 Y=31875


縮尺 1 : 2 5 0

岡上四丁目

地積測量図

指定依頼箇所

指定申請区間

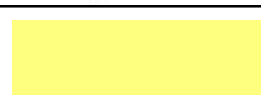

岡上40号線
川崎市 399.83m
町田市 363.09m

川崎市
麻生区
岡上字丸山

Y=31950

Y=31925

Y=31900

Y=31875

縮尺 1 : 2 5 0

公図の写し

