


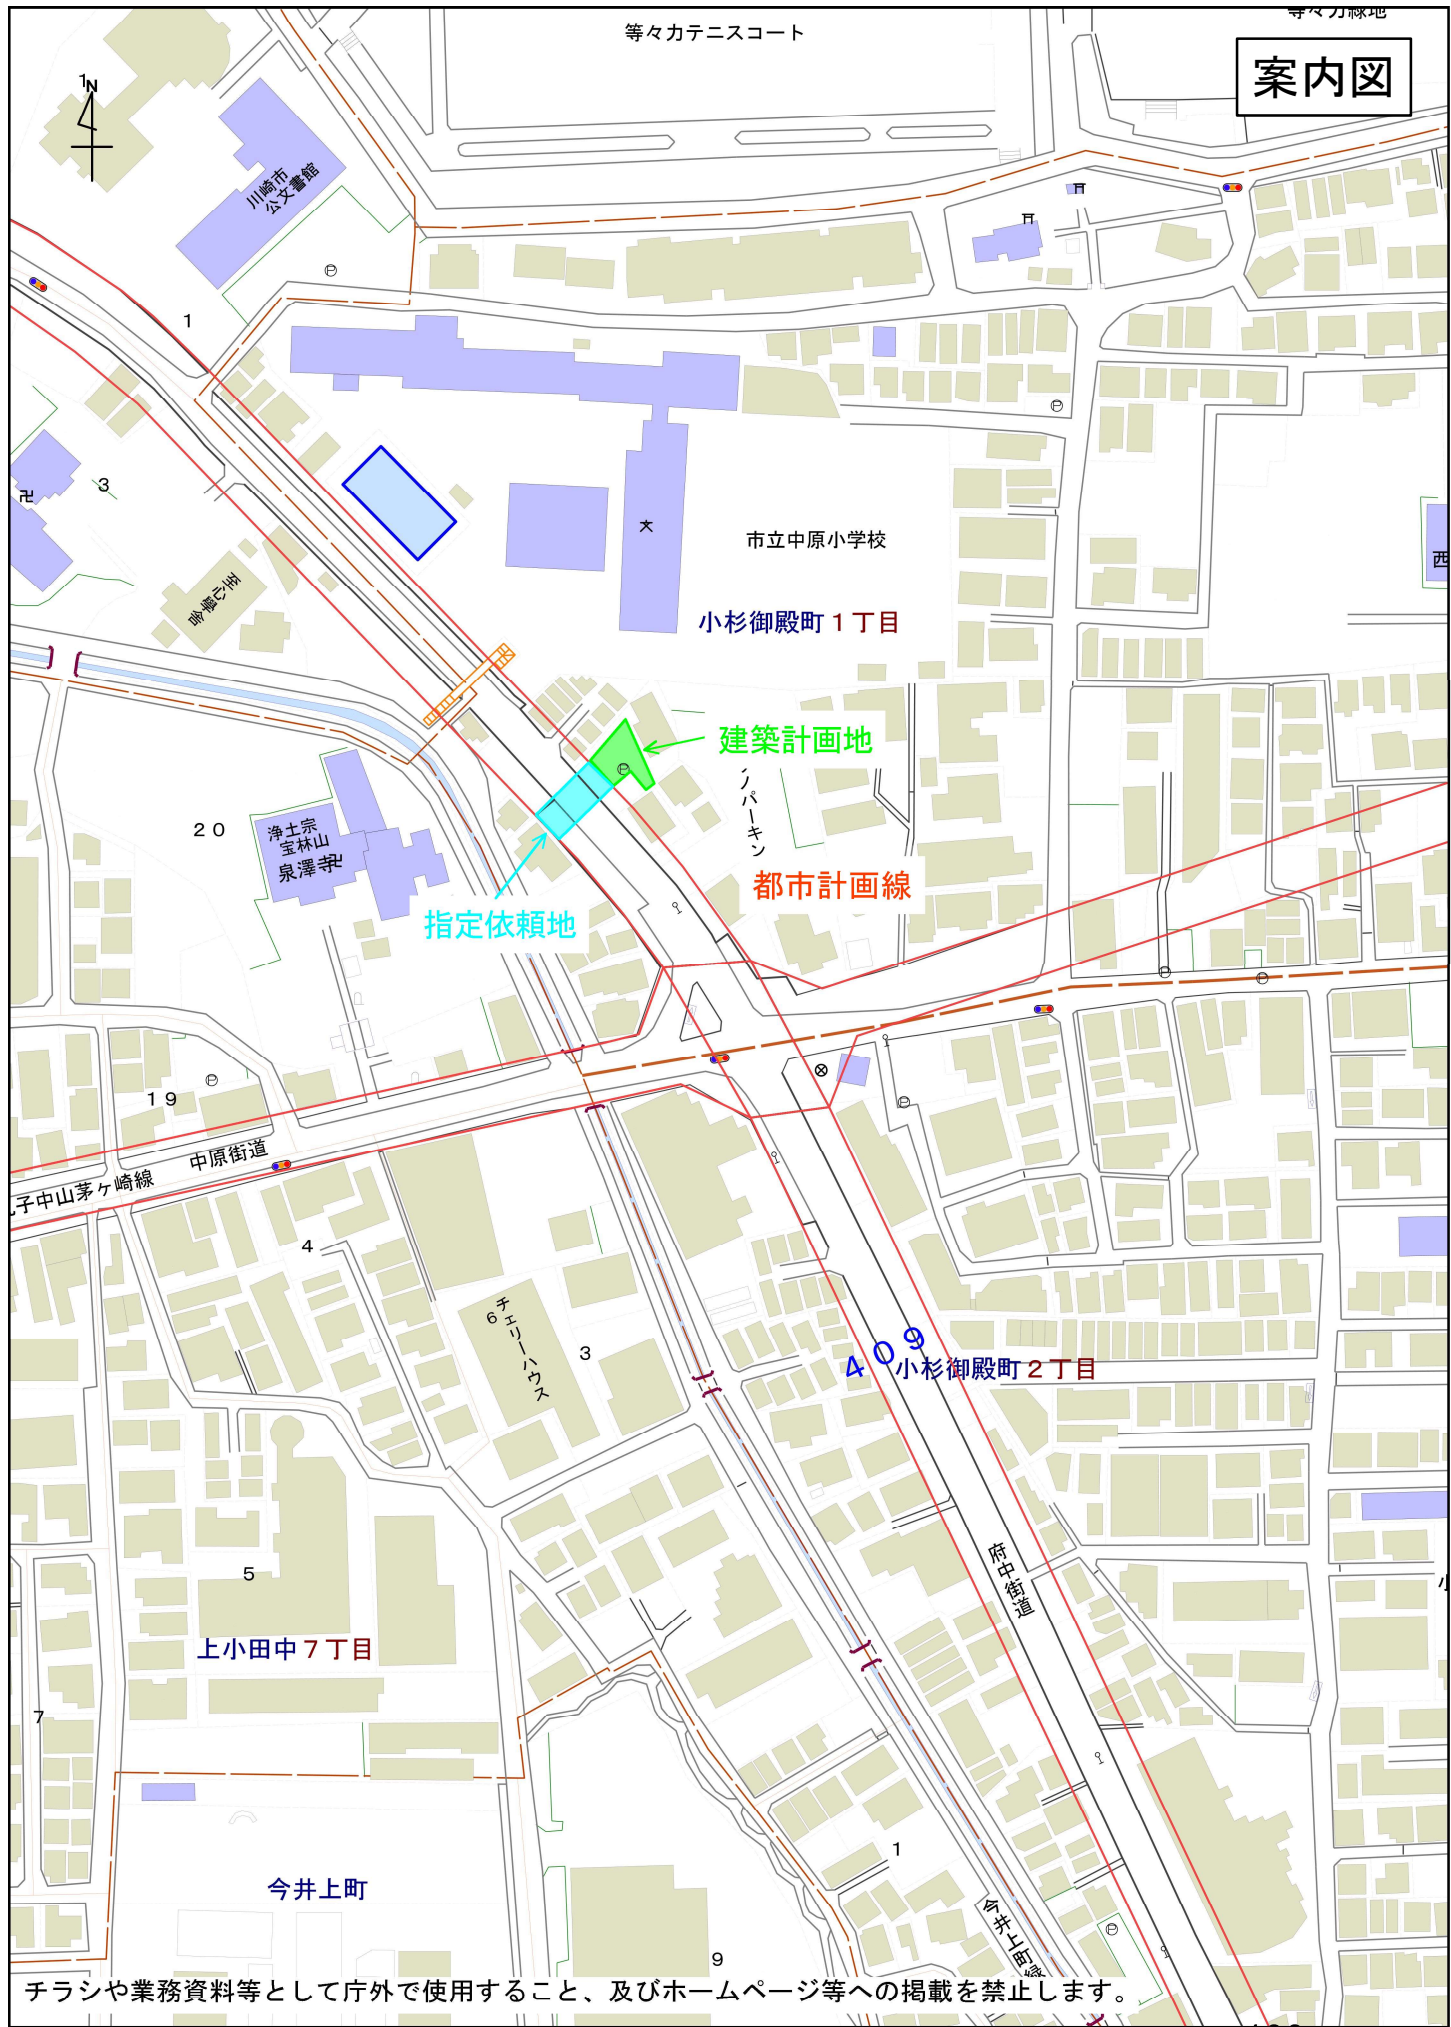

案内図

等々力テニスコート

川崎市
公文書館

市立中原小学校

小杉御殿町1丁目

建築計画地

都市計画線

指定依頼地

浄土宗
宝林山
泉澤寺

20

19

中原街道

子中山茅ヶ崎線

4

6
キハーハハ

3

409

小杉御殿町2丁目

府中街道

上小田中7丁目


今井上町

チラシや業務資料等として庁外で使用すること、及びホームページ等への掲載を禁止します。

100m

1:2,000

一般国道409号(小杉御殿町工区)

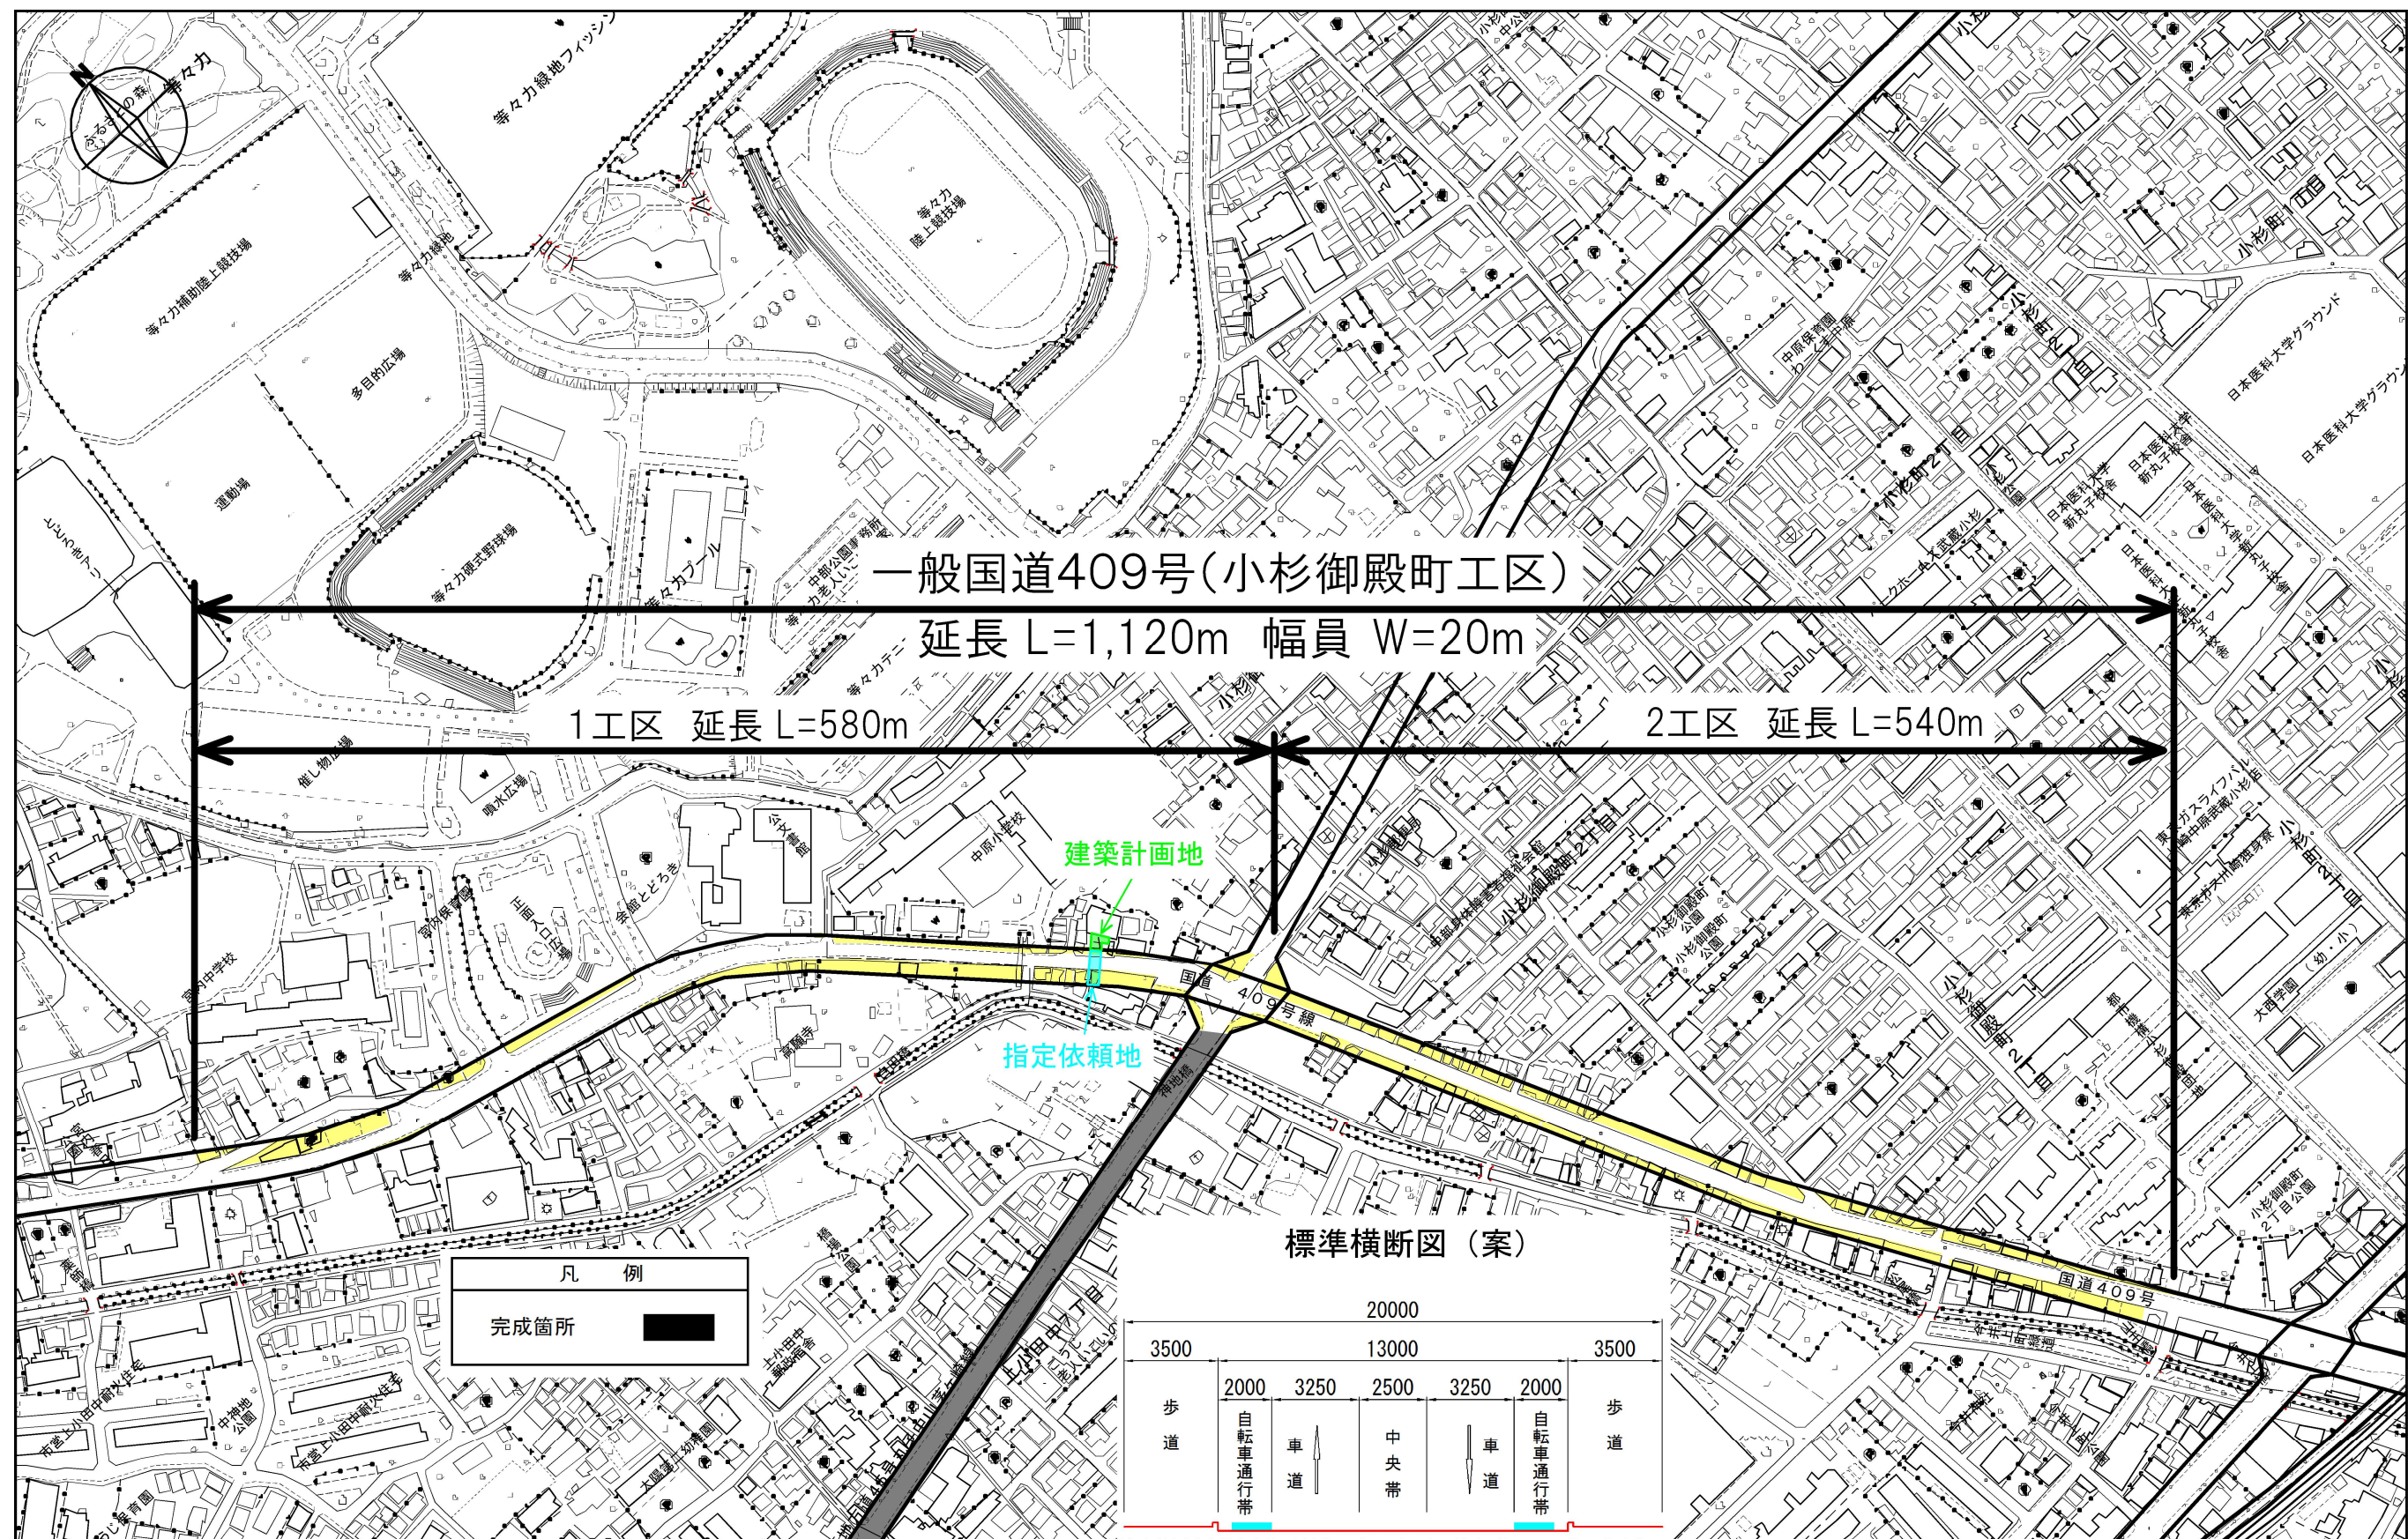

凡 例	
用地取得範囲	


事業用地取得進捗率 : (1工区) 39% (2工区) 74%
(令和7年3月末現在)

170 m
1:3,500

※計画図面のため、変更の可能性があります。

表示年月日：2025/08/01

イ 977-10 ハ 977-6 ホ 979-26 ト 979-28 リ 979-30 ル 977-20
ロ 977-12 ニ 977-8 ヘ 979-27 チ 979-29 ヌ 977-22

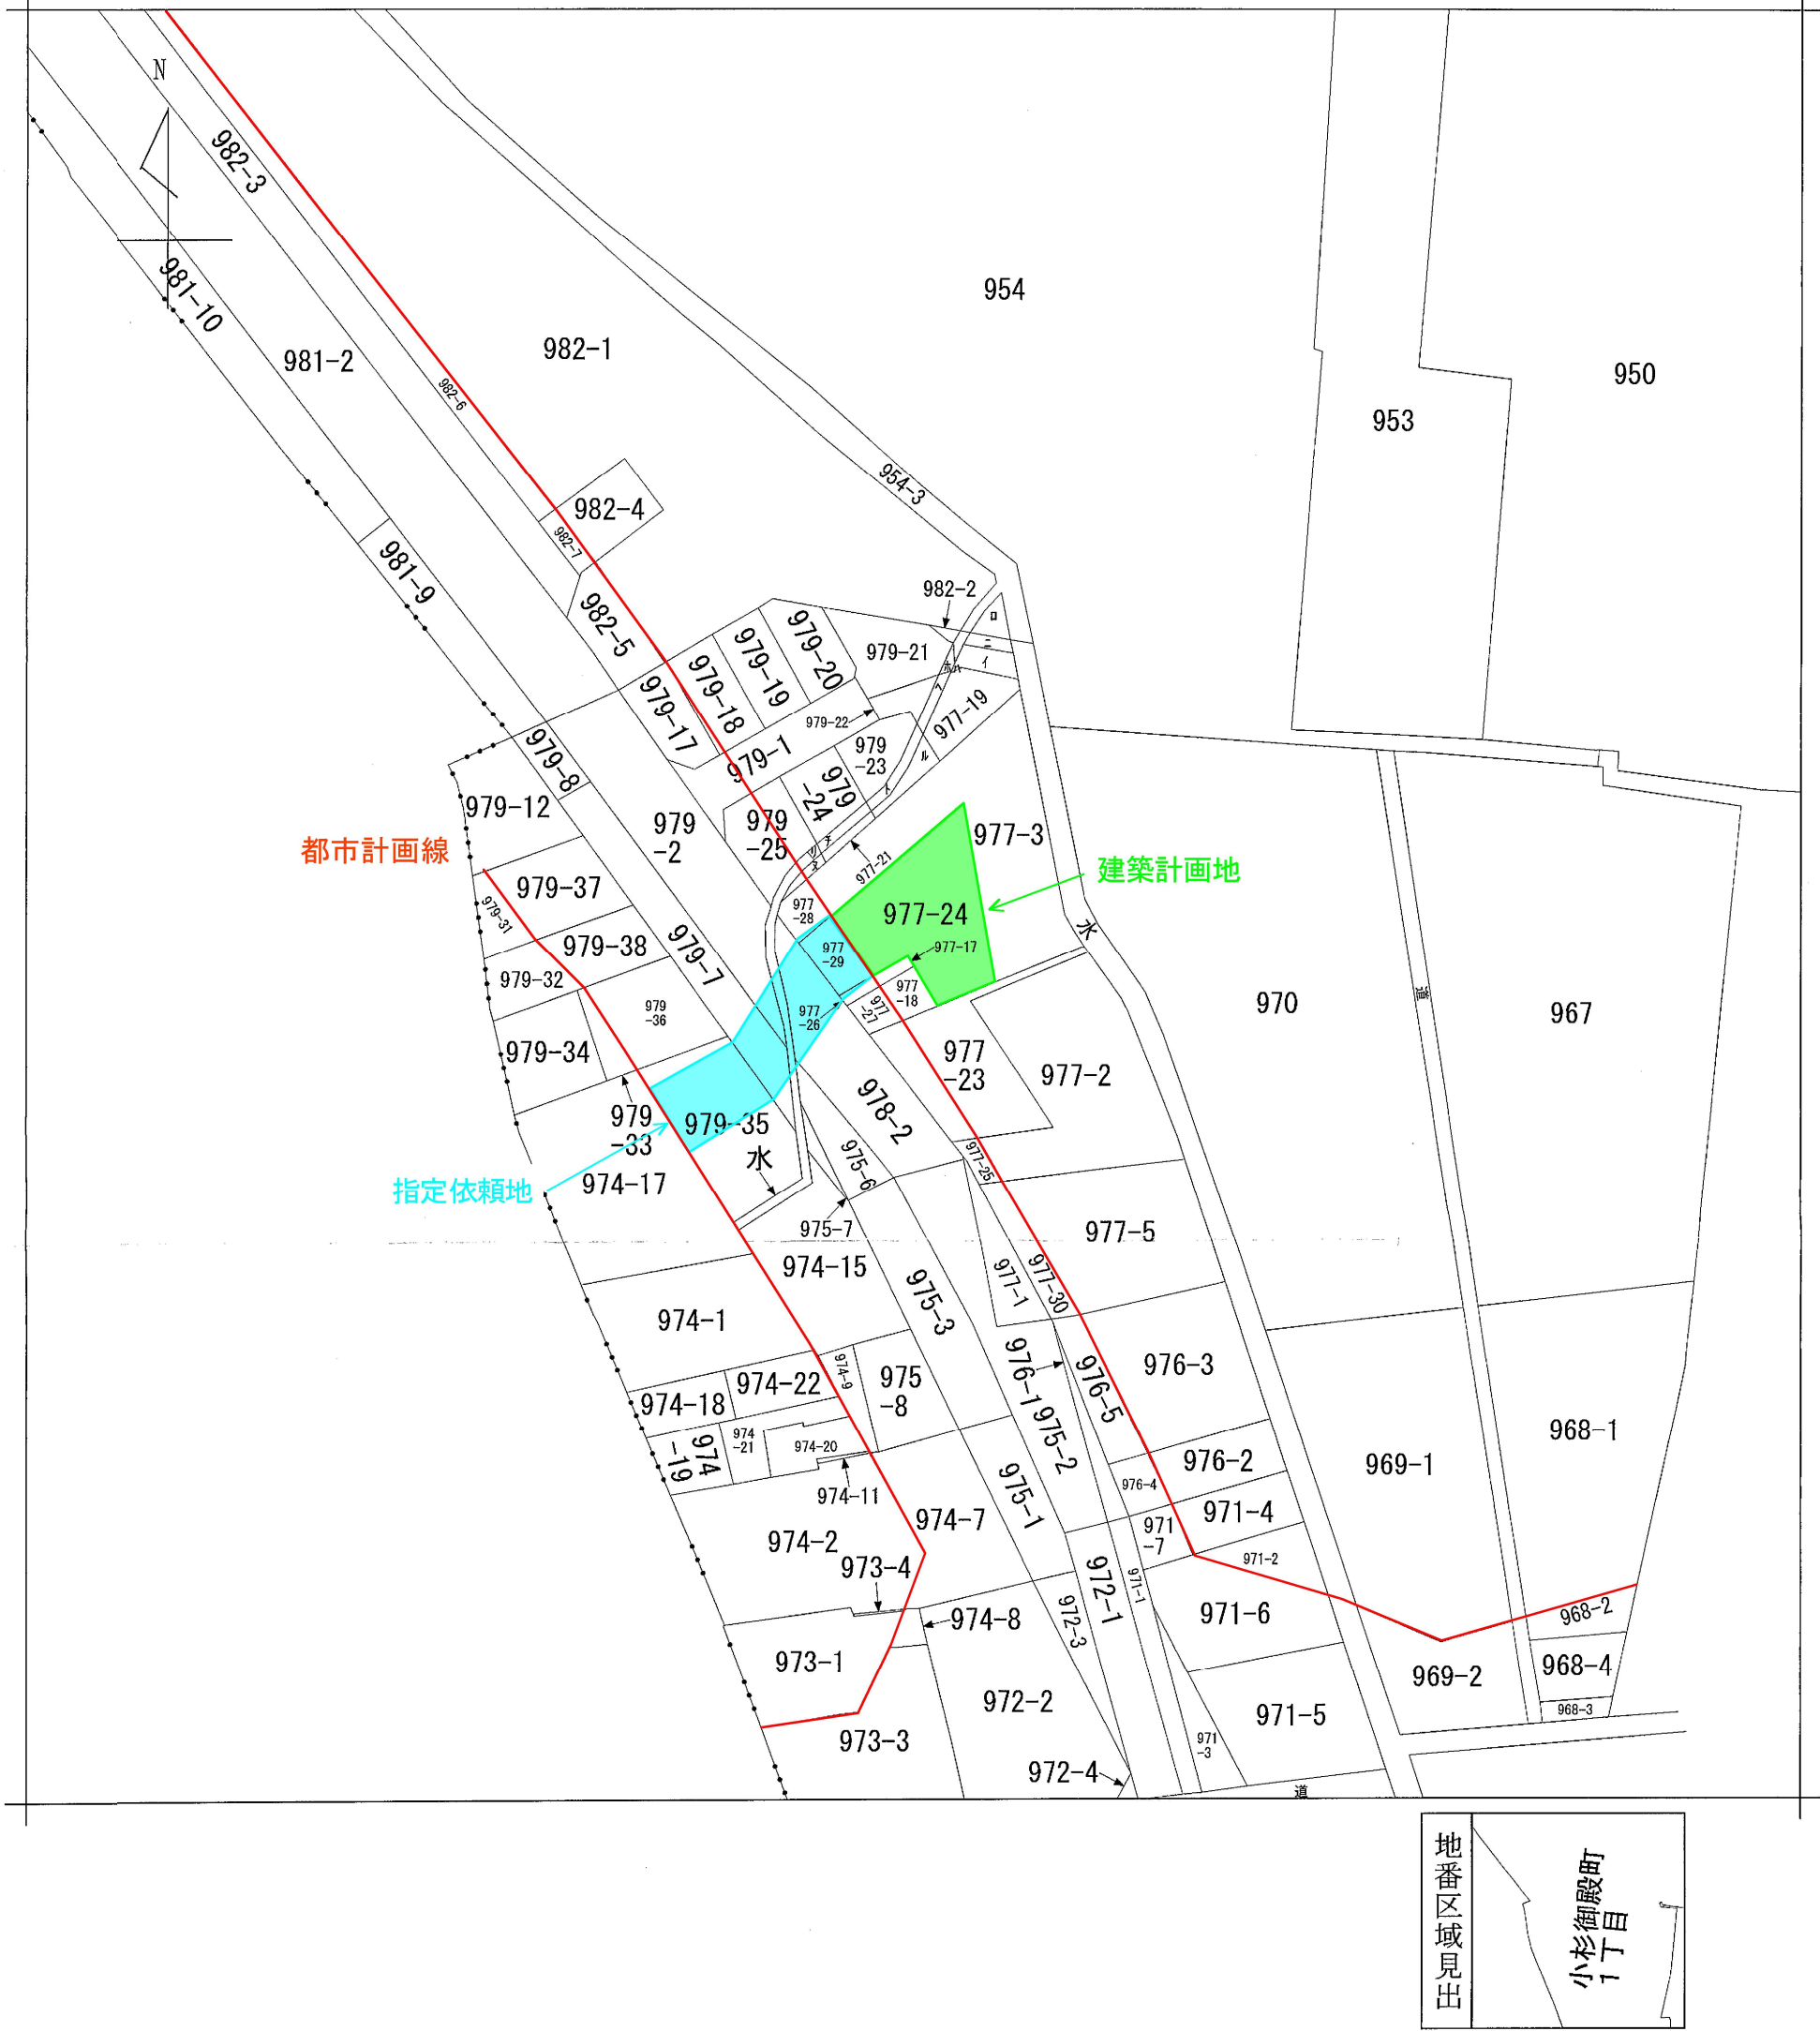

請求部	所在	川崎市中原区小杉御殿町一丁目				地番	977番24			
出力縮尺	1/600	精度区分		座標系番号又は記号		分類	地図に準ずる図面		種類	旧土地台帳附属地図
作成年月日					備付年月日(原図)			補事項		

