

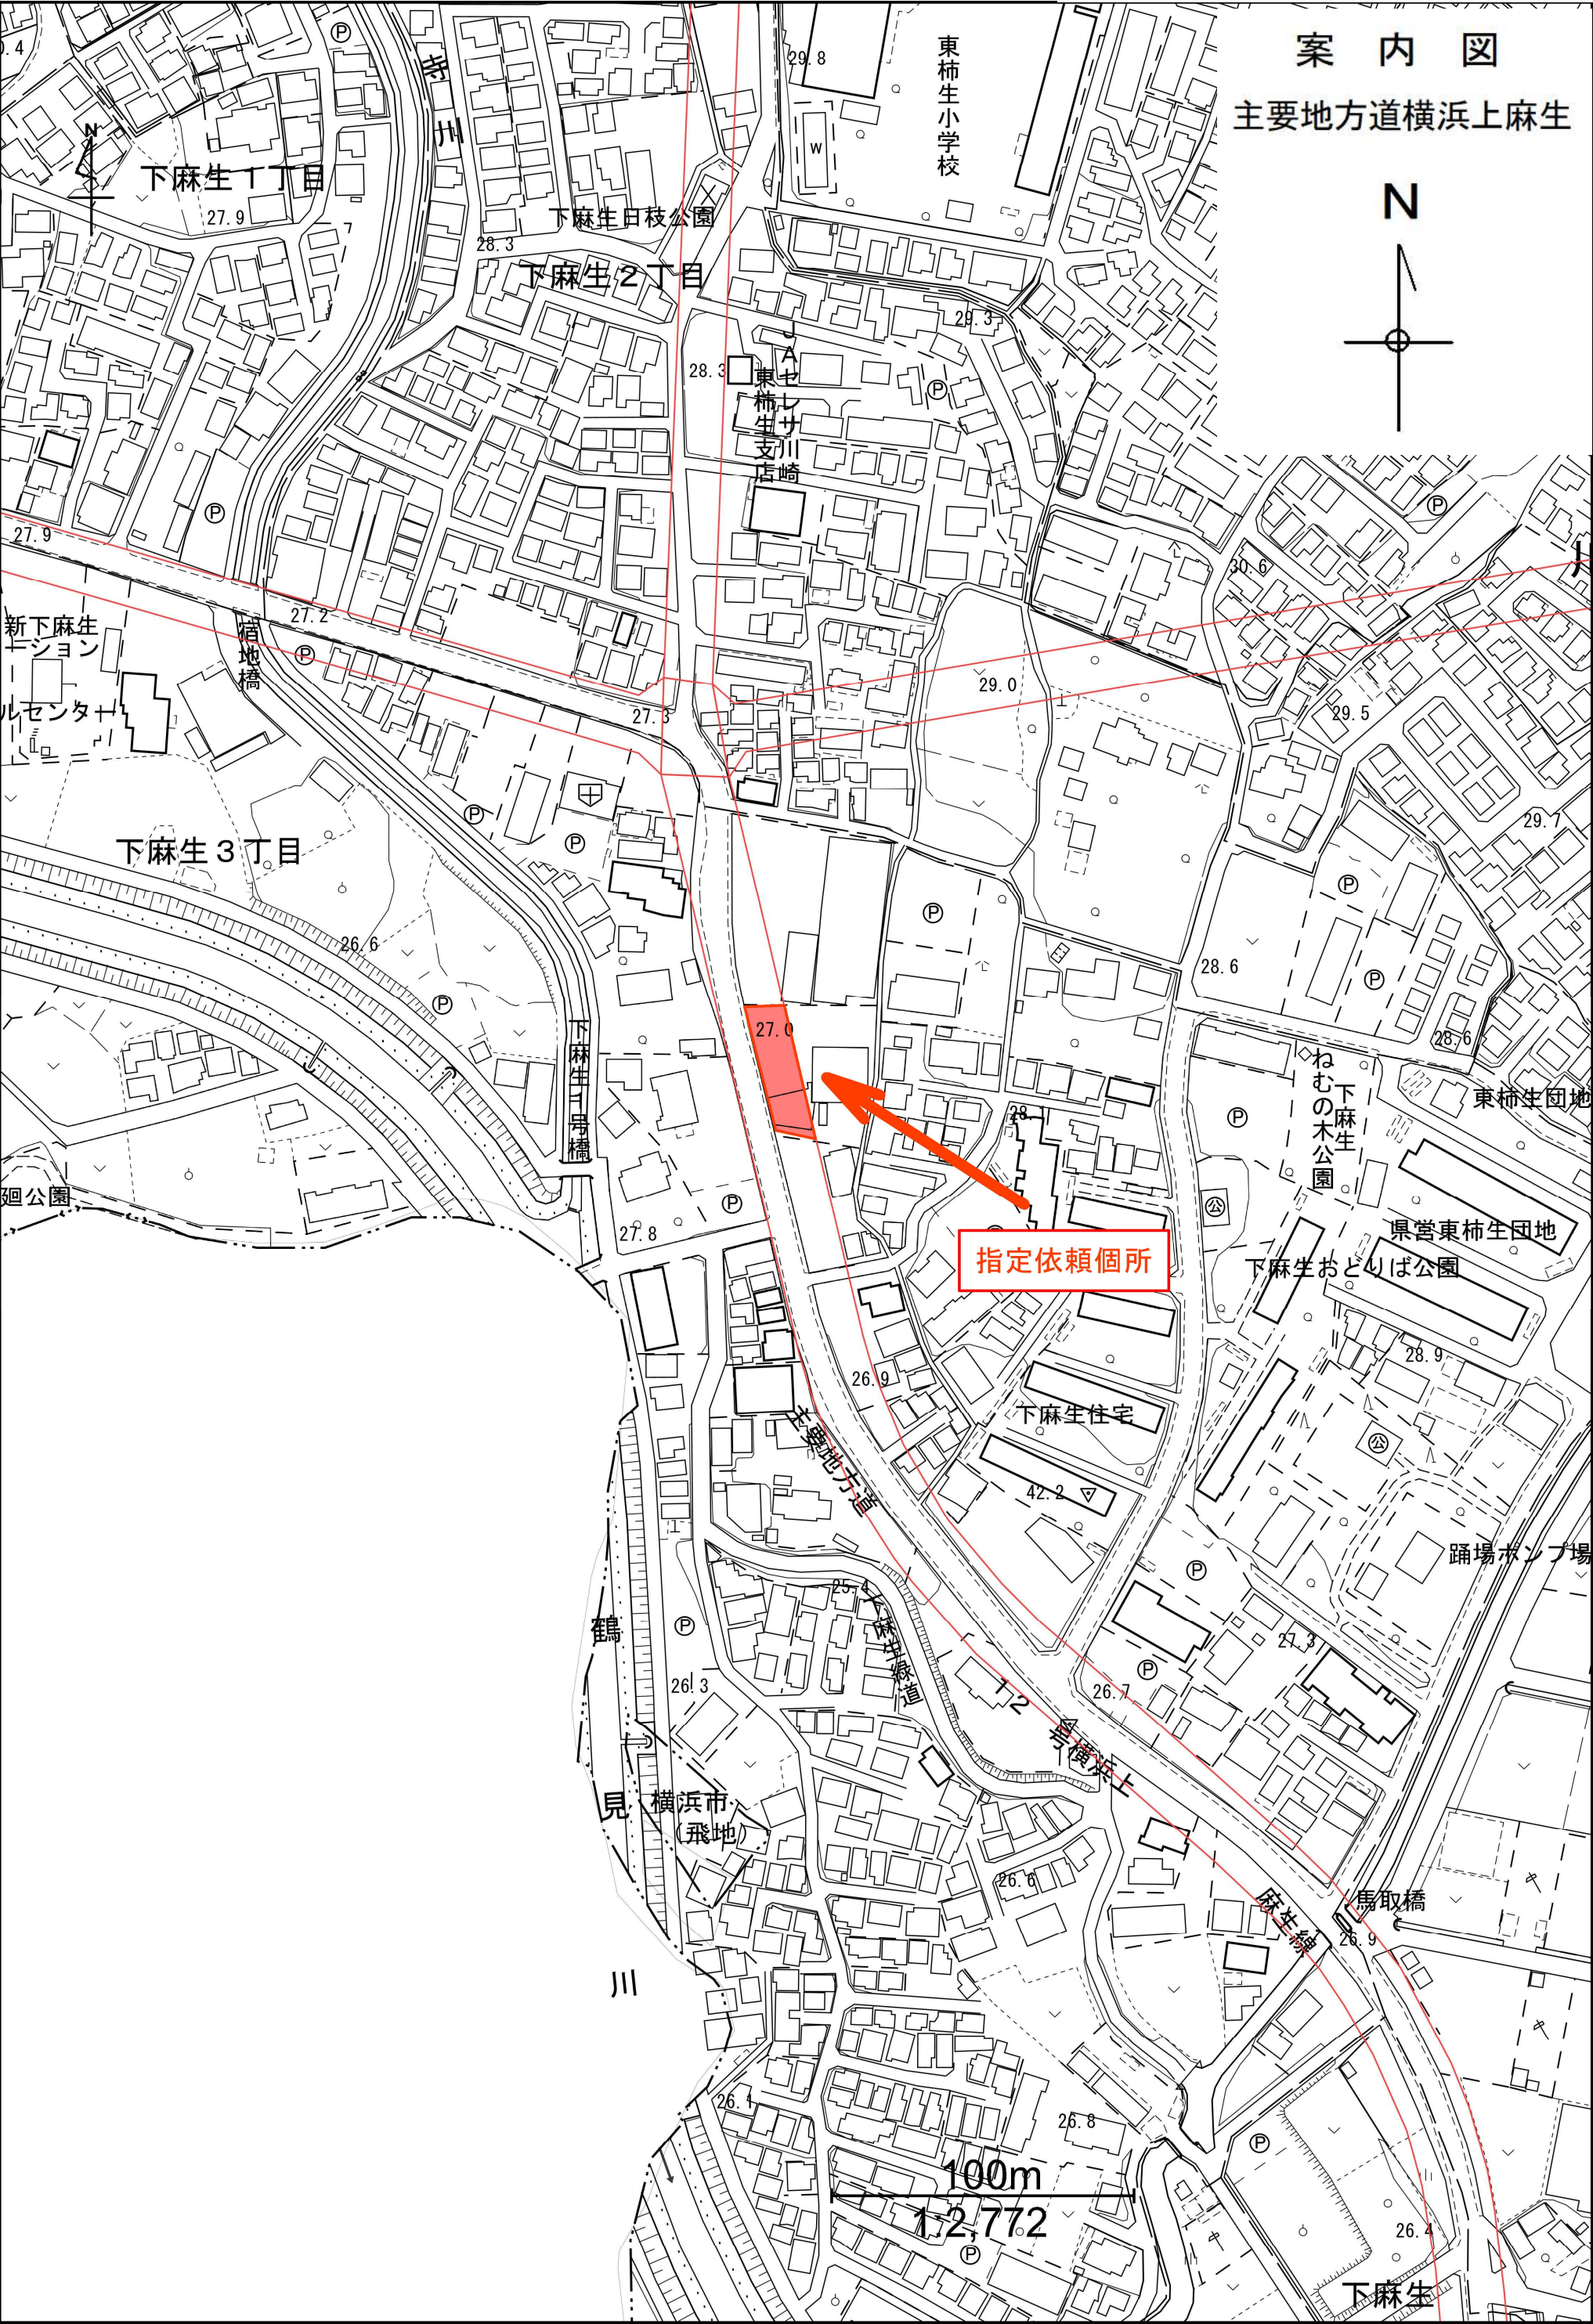


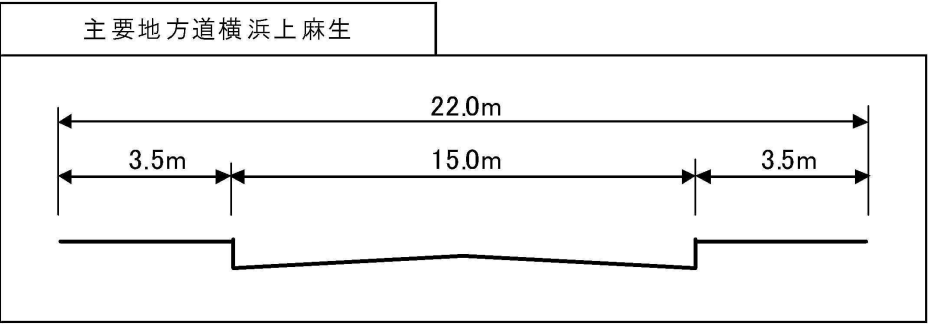

この地図は、川崎市の承認を得て同市発行の都市計画基本図を複製したものです。

# 主要地方道横浜上麻生(下麻生工区)

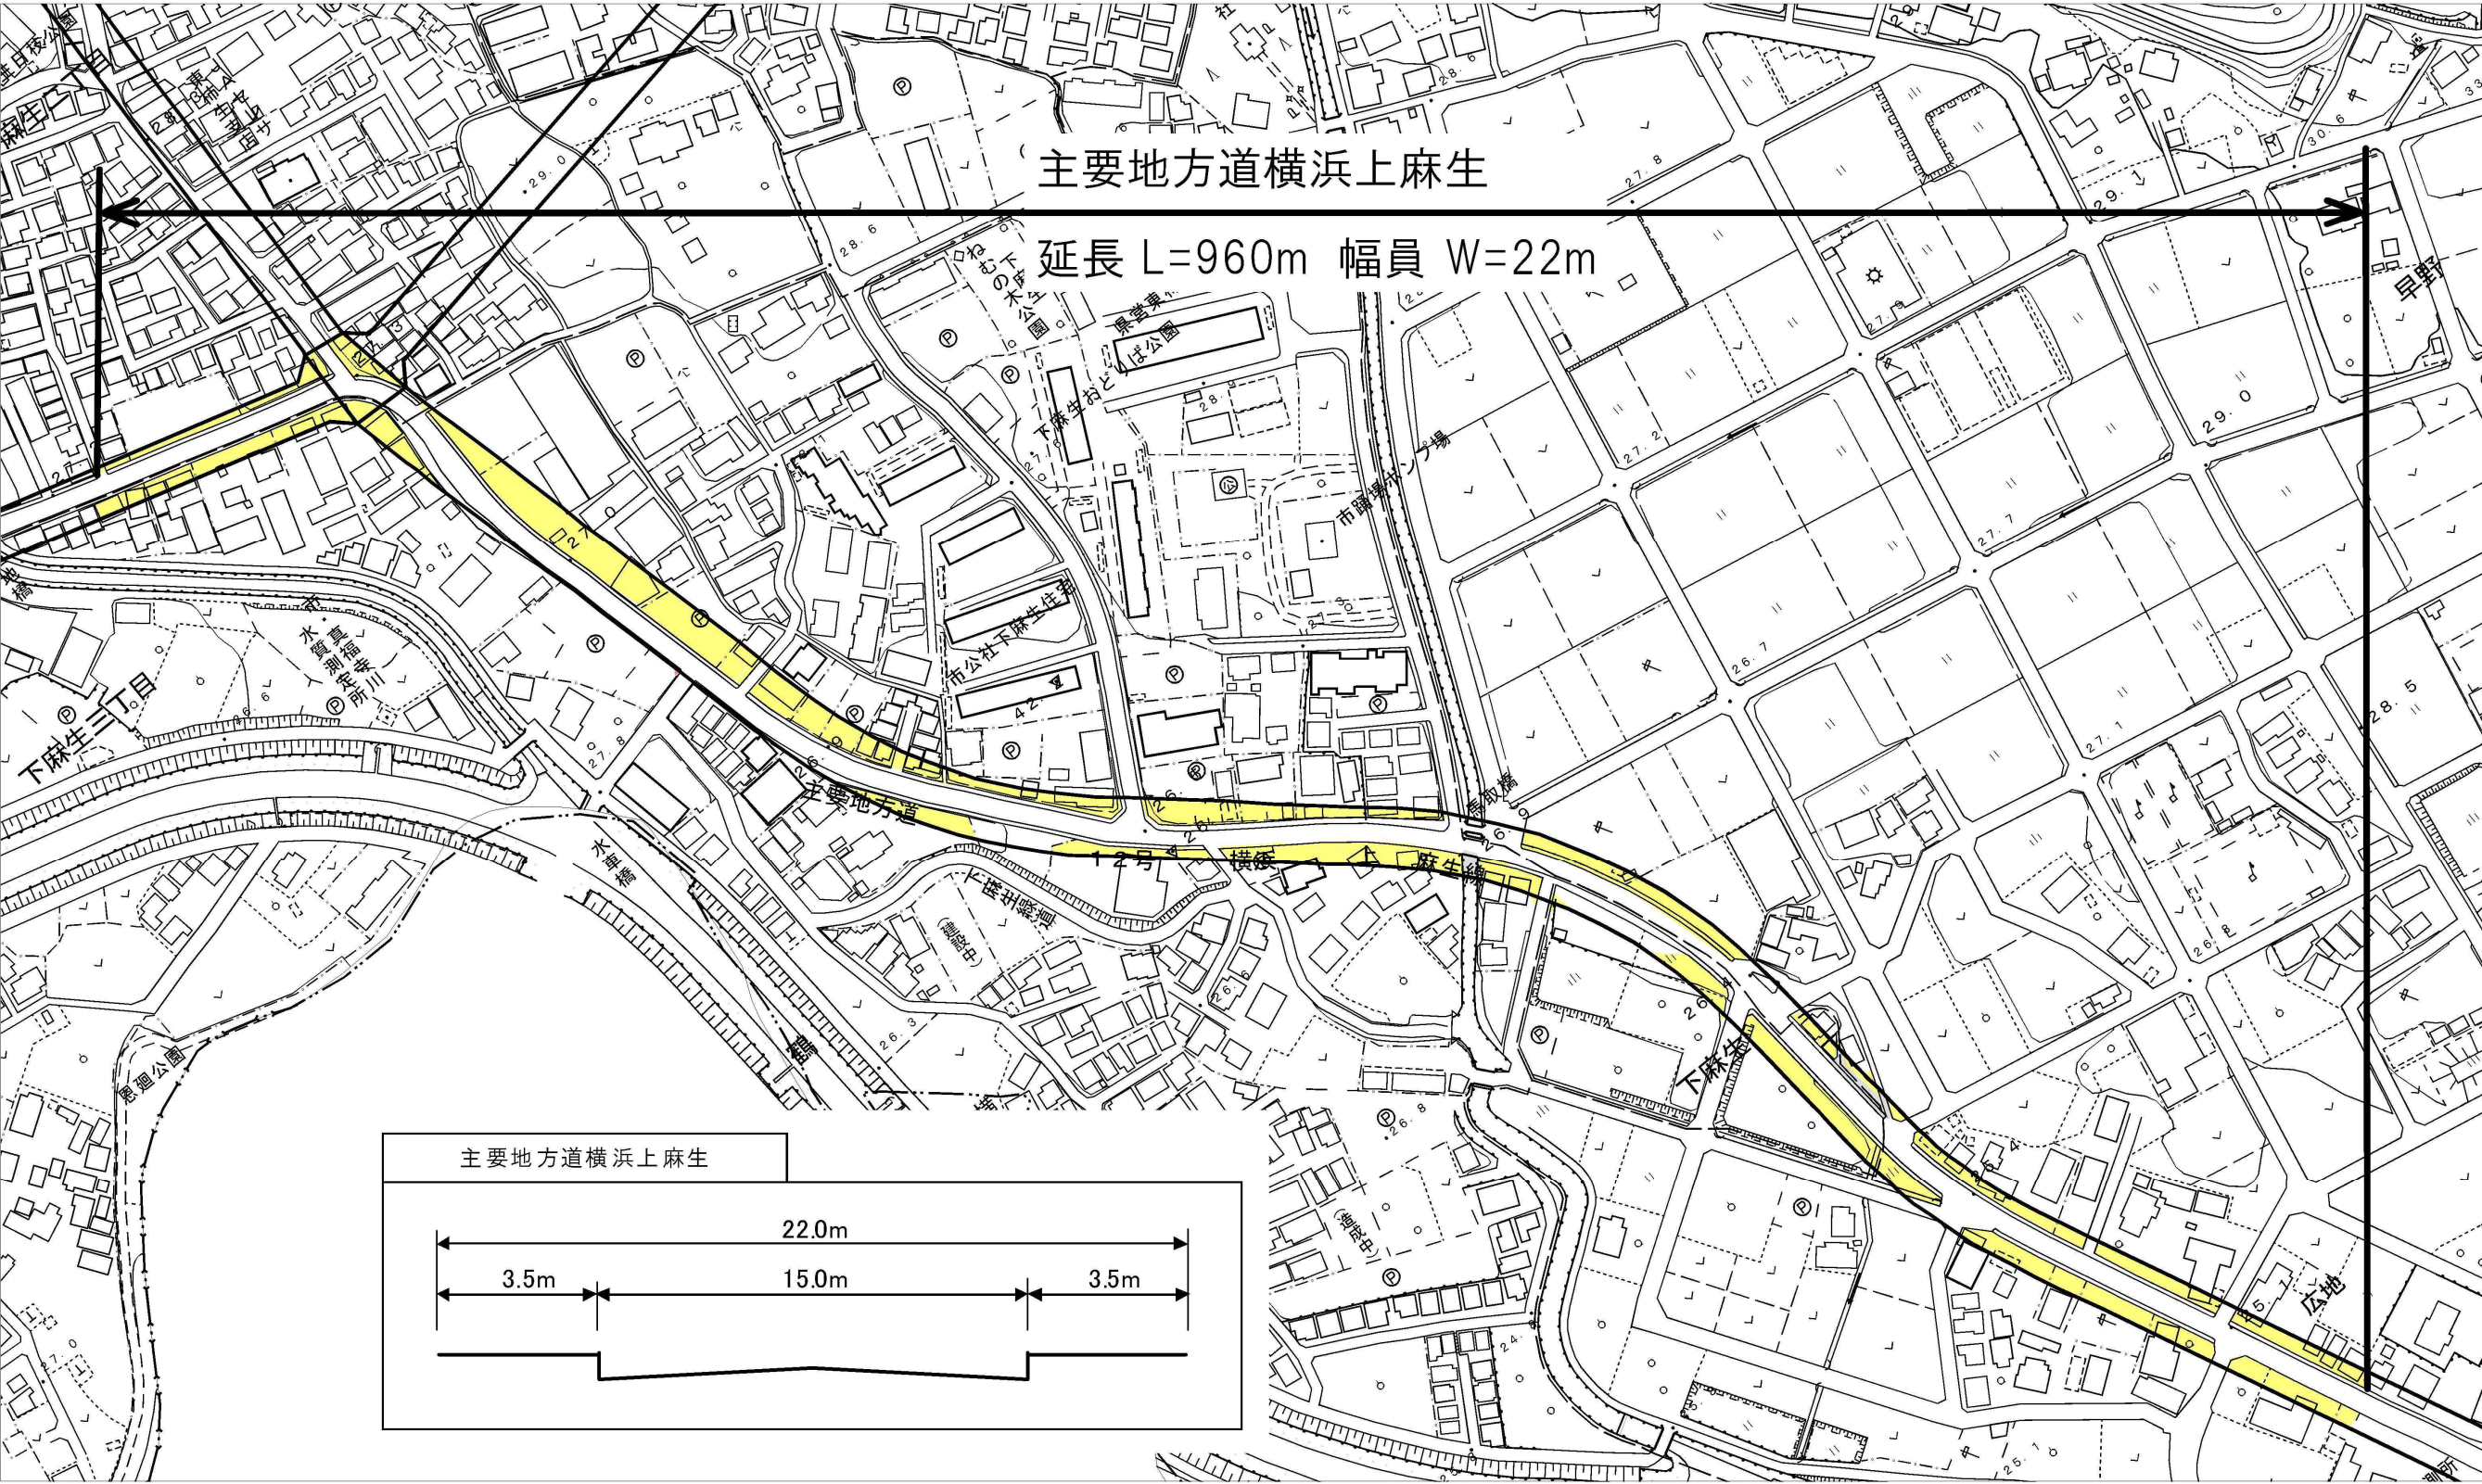

| 凡例     |  |
|--------|--|
| 用地取得範囲 |  |

事業用地取得進捗率：79%

(令和7年3月末現在)


※計画図面のため、変更の可能性があります。  
0 50 100 200m

1:2500



指定箇所：341-3、344-3、346-2の全部、111-2、110-4、329-2、335-2、336-2、337-2、343-2、344-2、347-2、350-3、351-2、353-2、354-3、354-4、355-2、無地番地の各一部

丈量図

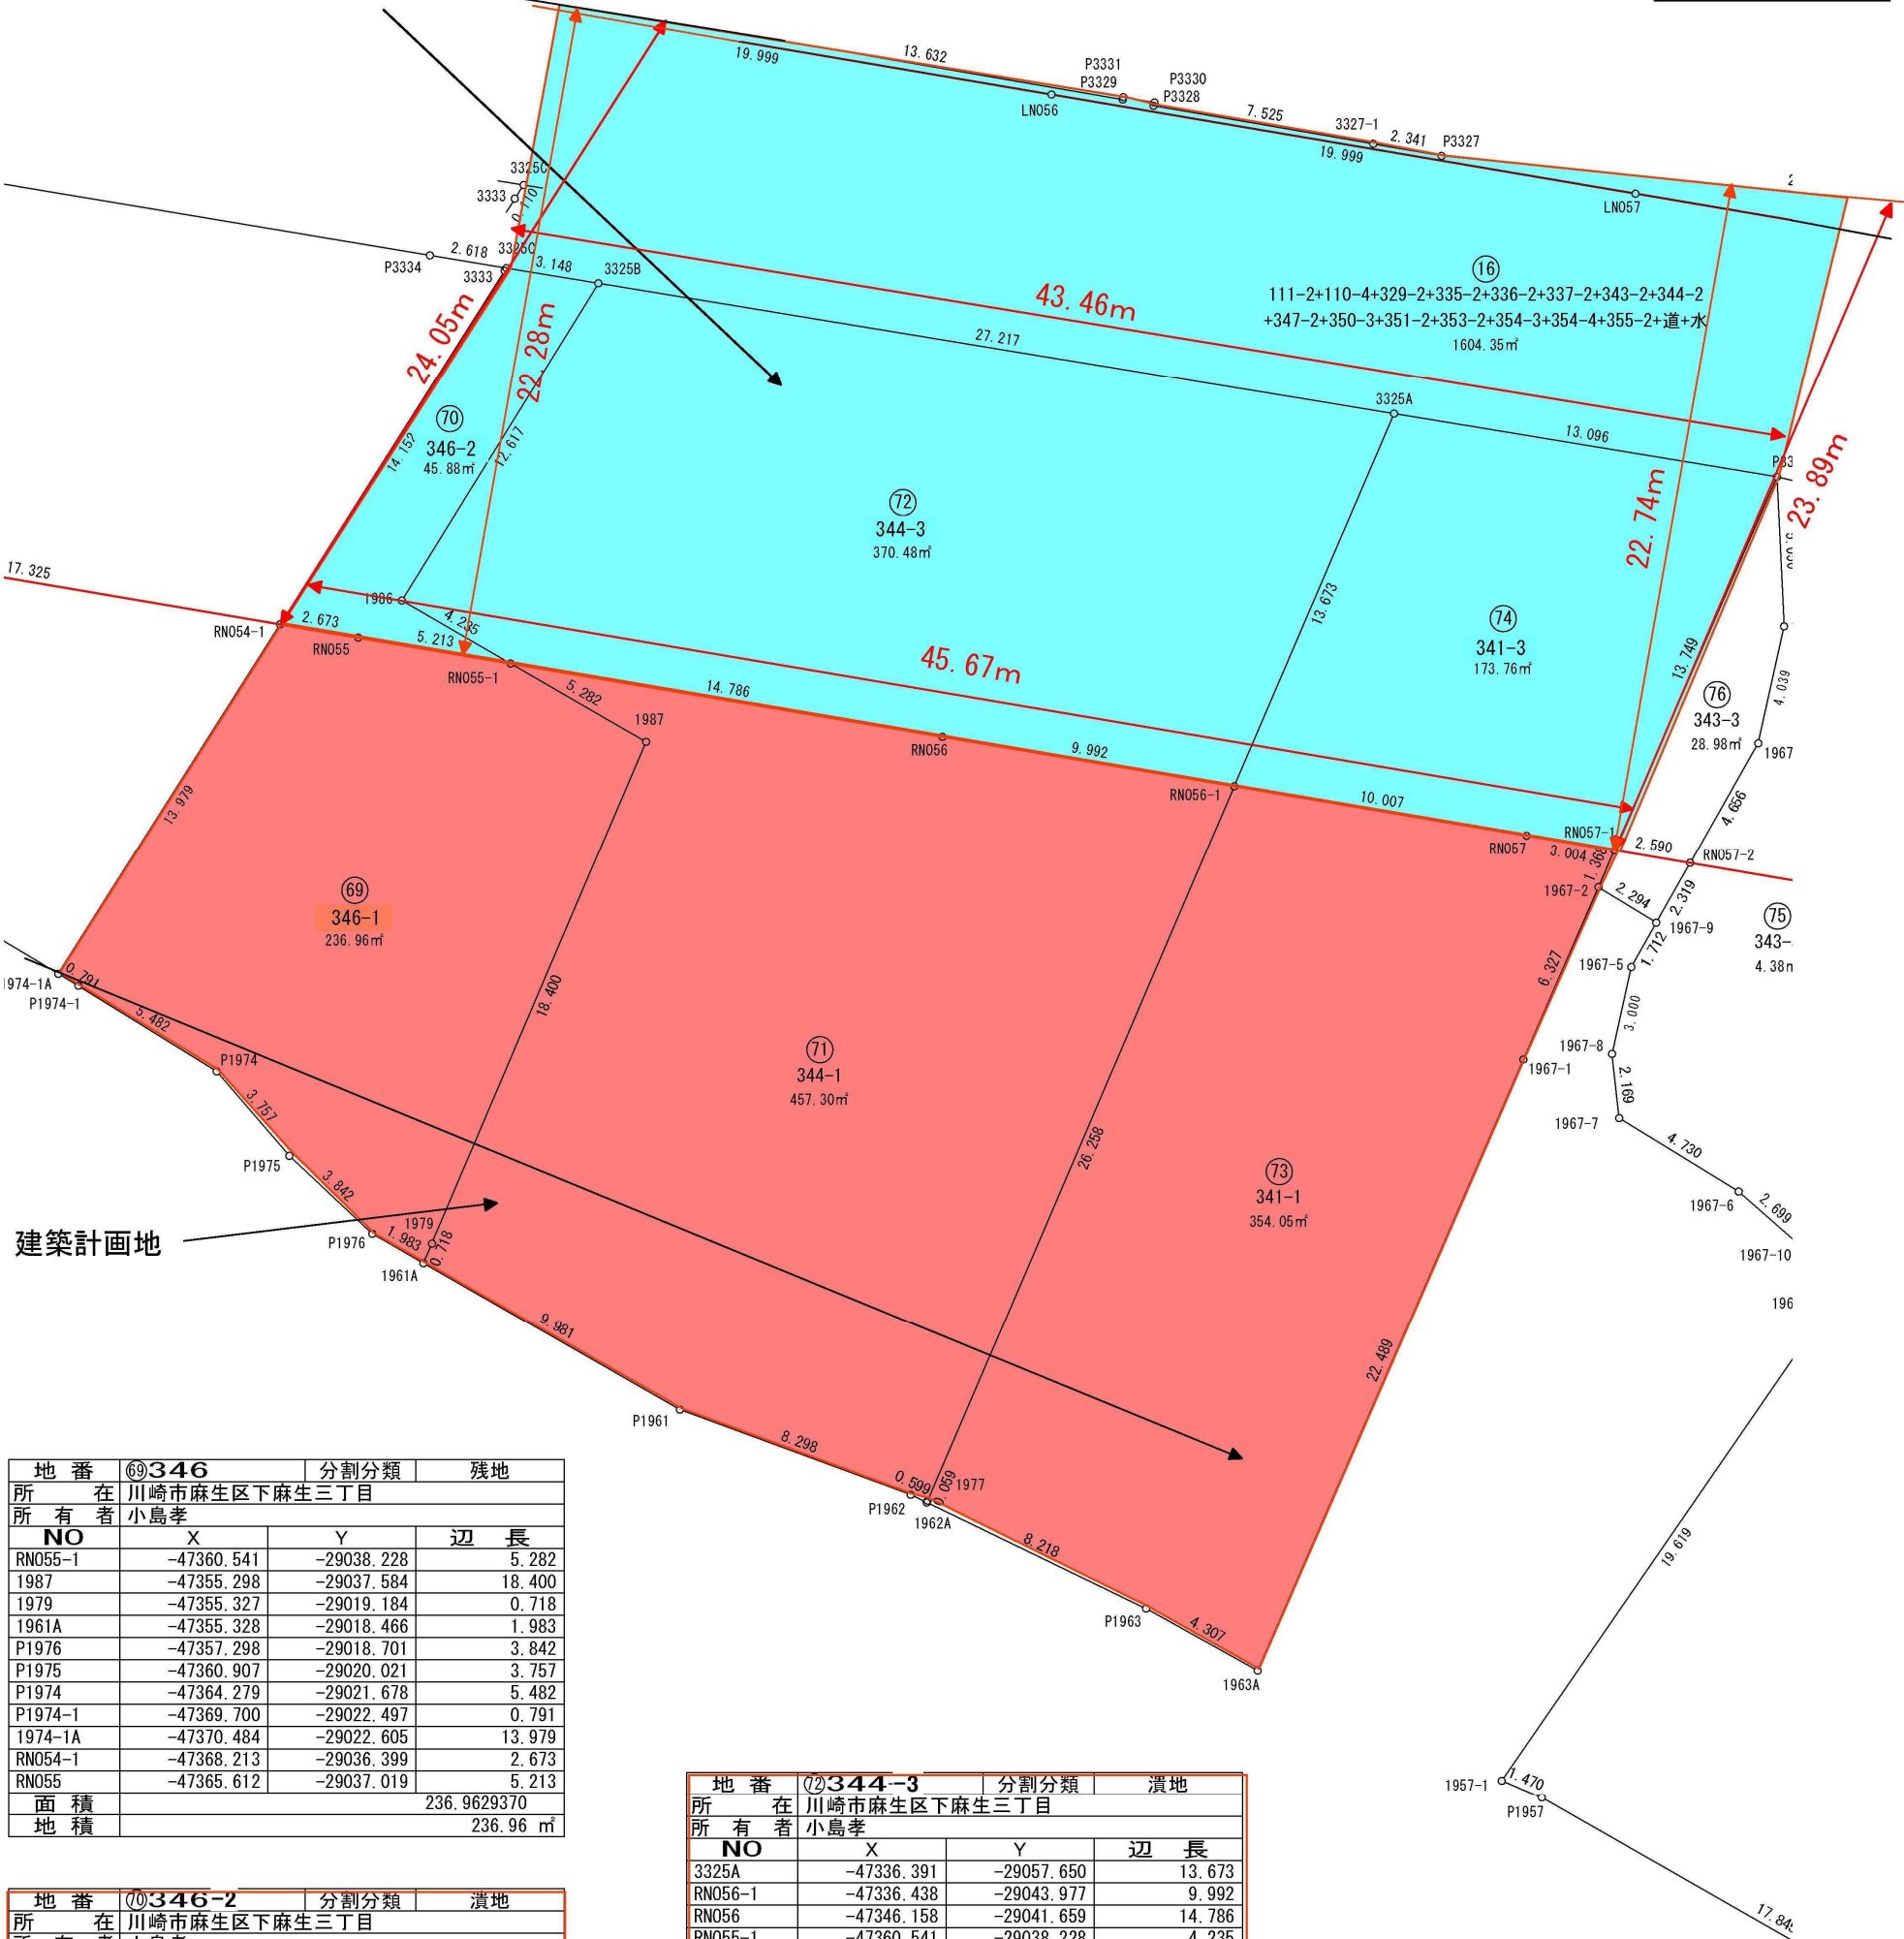

| 地番      | 69-346       | 分割分類       | 残地     |
|---------|--------------|------------|--------|
| 所在      | 川崎市麻生区下麻生三丁目 |            |        |
| 所有者     | 小島孝          |            |        |
| NO      | X            | Y          | 辺長     |
| RN055-1 | -47360.541   | -29038.228 | 5.282  |
| 1987    | -47355.298   | -29037.584 | 18.400 |
| 1979    | -47355.327   | -29019.184 | 0.718  |
| 1961A   | -47355.328   | -29018.466 | 1.983  |
| P1976   | -47357.298   | -29018.701 | 3.842  |
| P1975   | -47360.907   | -29020.021 | 3.757  |
| P1974   | -47364.279   | -29021.678 | 5.482  |
| P1974-1 | -47369.700   | -29022.497 | 0.791  |
| 1974-1A | -47370.484   | -29022.605 | 13.979 |
| RN054-1 | -47368.213   | -29036.399 | 2.673  |
| RN055   | -47365.612   | -29037.019 | 5.213  |
| 面積      | 236.9629370  |            |        |
| 地積      | 236.96㎡      |            |        |

| 地番      | 70-346-2     | 分割分類       | 潰地     |
|---------|--------------|------------|--------|
| 所在      | 川崎市麻生区下麻生三丁目 |            |        |
| 所有者     | 小島孝          |            |        |
| NO      | X            | Y          | 辺長     |
| 3325B   | -47362.837   | -29051.217 | 12.617 |
| 1986    | -47364.745   | -29038.745 | 4.235  |
| RN055-1 | -47360.541   | -29038.228 | 5.213  |
| RN055   | -47365.612   | -29037.019 | 2.673  |
| RN054-1 | -47368.213   | -29036.399 | 14.152 |
| 3333    | -47365.914   | -29050.364 | 0.110  |
| 3325C   | -47365.896   | -29050.473 | 3.148  |
| 面積      | 45.8810770   |            |        |
| 地積      | 45.88㎡       |            |        |

| 地番      | 71-344-1     | 分割分類       | 残地     |
|---------|--------------|------------|--------|
| 所在      | 川崎市麻生区下麻生三丁目 |            |        |
| 所有者     | 小島孝          |            |        |
| NO      | X            | Y          | 辺長     |
| RN056-1 | -47336.438   | -29043.977 | 26.258 |
| 1977    | -47336.529   | -29017.719 | 0.059  |
| 1962A   | -47336.529   | -29017.660 | 0.599  |
| P1962   | -47337.128   | -29017.689 | 8.298  |
| P1961   | -47345.417   | -29017.283 | 9.981  |
| 1961A   | -47355.328   | -29018.466 | 0.718  |
| 1979    | -47355.327   | -29019.184 | 18.400 |
| 1987    | -47355.298   | -29037.584 | 5.282  |
| RN055-1 | -47360.541   | -29038.228 | 14.786 |
| RN056   | -47346.158   | -29041.659 | 9.992  |
| 面積      | 457.3093065  |            |        |
| 地積      | 457.30㎡      |            |        |

| 地番      | 72-344-3     | 分割分類       | 潰地     |
|---------|--------------|------------|--------|
| 所在      | 川崎市麻生区下麻生三丁目 |            |        |
| 所有者     | 小島孝          |            |        |
| NO      | X            | Y          | 辺長     |
| 3325A   | -47336.391   | -29057.650 | 13.673 |
| RN056-1 | -47336.438   | -29043.977 | 9.992  |
| RN056   | -47346.158   | -29041.659 | 14.786 |
| RN055-1 | -47360.541   | -29038.228 | 4.235  |
| 1986    | -47364.745   | -29038.745 | 12.617 |
| 3325B   | -47362.837   | -29051.217 | 27.217 |
| 面積      | 370.4882880  |            |        |
| 地積      | 370.48㎡      |            |        |

| 地番      | 73-341-1     | 分割分類       | 残地     |
|---------|--------------|------------|--------|
| 所在      | 川崎市麻生区下麻生三丁目 |            |        |
| 所有者     | 平良昭子         |            |        |
| NO      | X            | Y          | 辺長     |
| RN057-1 | -47323.781   | -29046.996 | 1.368  |
| 1967-2  | -47323.793   | -29045.628 | 6.327  |
| 1967-1  | -47323.846   | -29039.301 | 22.489 |
| 1963A   | -47324.036   | -29016.812 | 4.307  |
| P1963   | -47328.320   | -29017.265 | 8.218  |
| 1962A   | -47336.529   | -29017.660 | 0.059  |
| 1977    | -47336.529   | -29017.719 | 26.258 |
| RN056-1 | -47336.438   | -29043.977 | 10.007 |
| RN057   | -47326.704   | -29046.299 | 3.004  |
| 面積      | 354.0514085  |            |        |
| 地積      | 354.05㎡      |            |        |

| 地番      | 74-341-3     | 分割分類       | 潰地     |
|---------|--------------|------------|--------|
| 所在      | 川崎市麻生区下麻生三丁目 |            |        |
| 所有者     | 平良昭子         |            |        |
| NO      | X            | Y          | 辺長     |
| P3325   | -47323.665   | -29060.745 | 13.749 |
| RN057-1 | -47323.781   | -29046.996 | 3.004  |
| RN057   | -47326.704   | -29046.299 | 10.007 |
| RN056-1 | -47336.438   | -29043.977 | 13.673 |
| 3325A   | -47336.391   | -29057.650 | 13.096 |
| 面積      | 173.7627070  |            |        |
| 地積      | 173.76㎡      |            |        |