

案内図 全体 S=1:2500(A3)

開発区域
※川崎市川崎区 南渡田町13-1 他19筆の一部

指定箇所(東西道路)
L=494.6m 幅員:12.0m~13.9m

指定箇所(南北道路)
L=135.1m 幅員:12.0m

川崎港郵便局
川崎港バス
川崎港フェリー
川崎港料金所
川崎港橋

鋼管通63号
鋼管通66号

【指定箇所地番】

13-33の一部	19-17	20-11	90-1
13-34の一部	19-19	20-13	91-3
13-35の一部	19-21	89-7	92-3
	20-4	89-9	

案内図 全体
S=1:2500(A3)
設計者: 日本工営都市空間株式会社


【指定箇所地番】			
13-33の一部	19-17	20-11	90-1
13-34の一部	19-19	20-13	91-3
13-35の一部	19-21	89-7	92-3
	20-4	89-9	

—— 開発区域

案内図_全体
S=1:2500(A3)

設計者：日本工営都市空間株式会社

S=1:2500(A3)

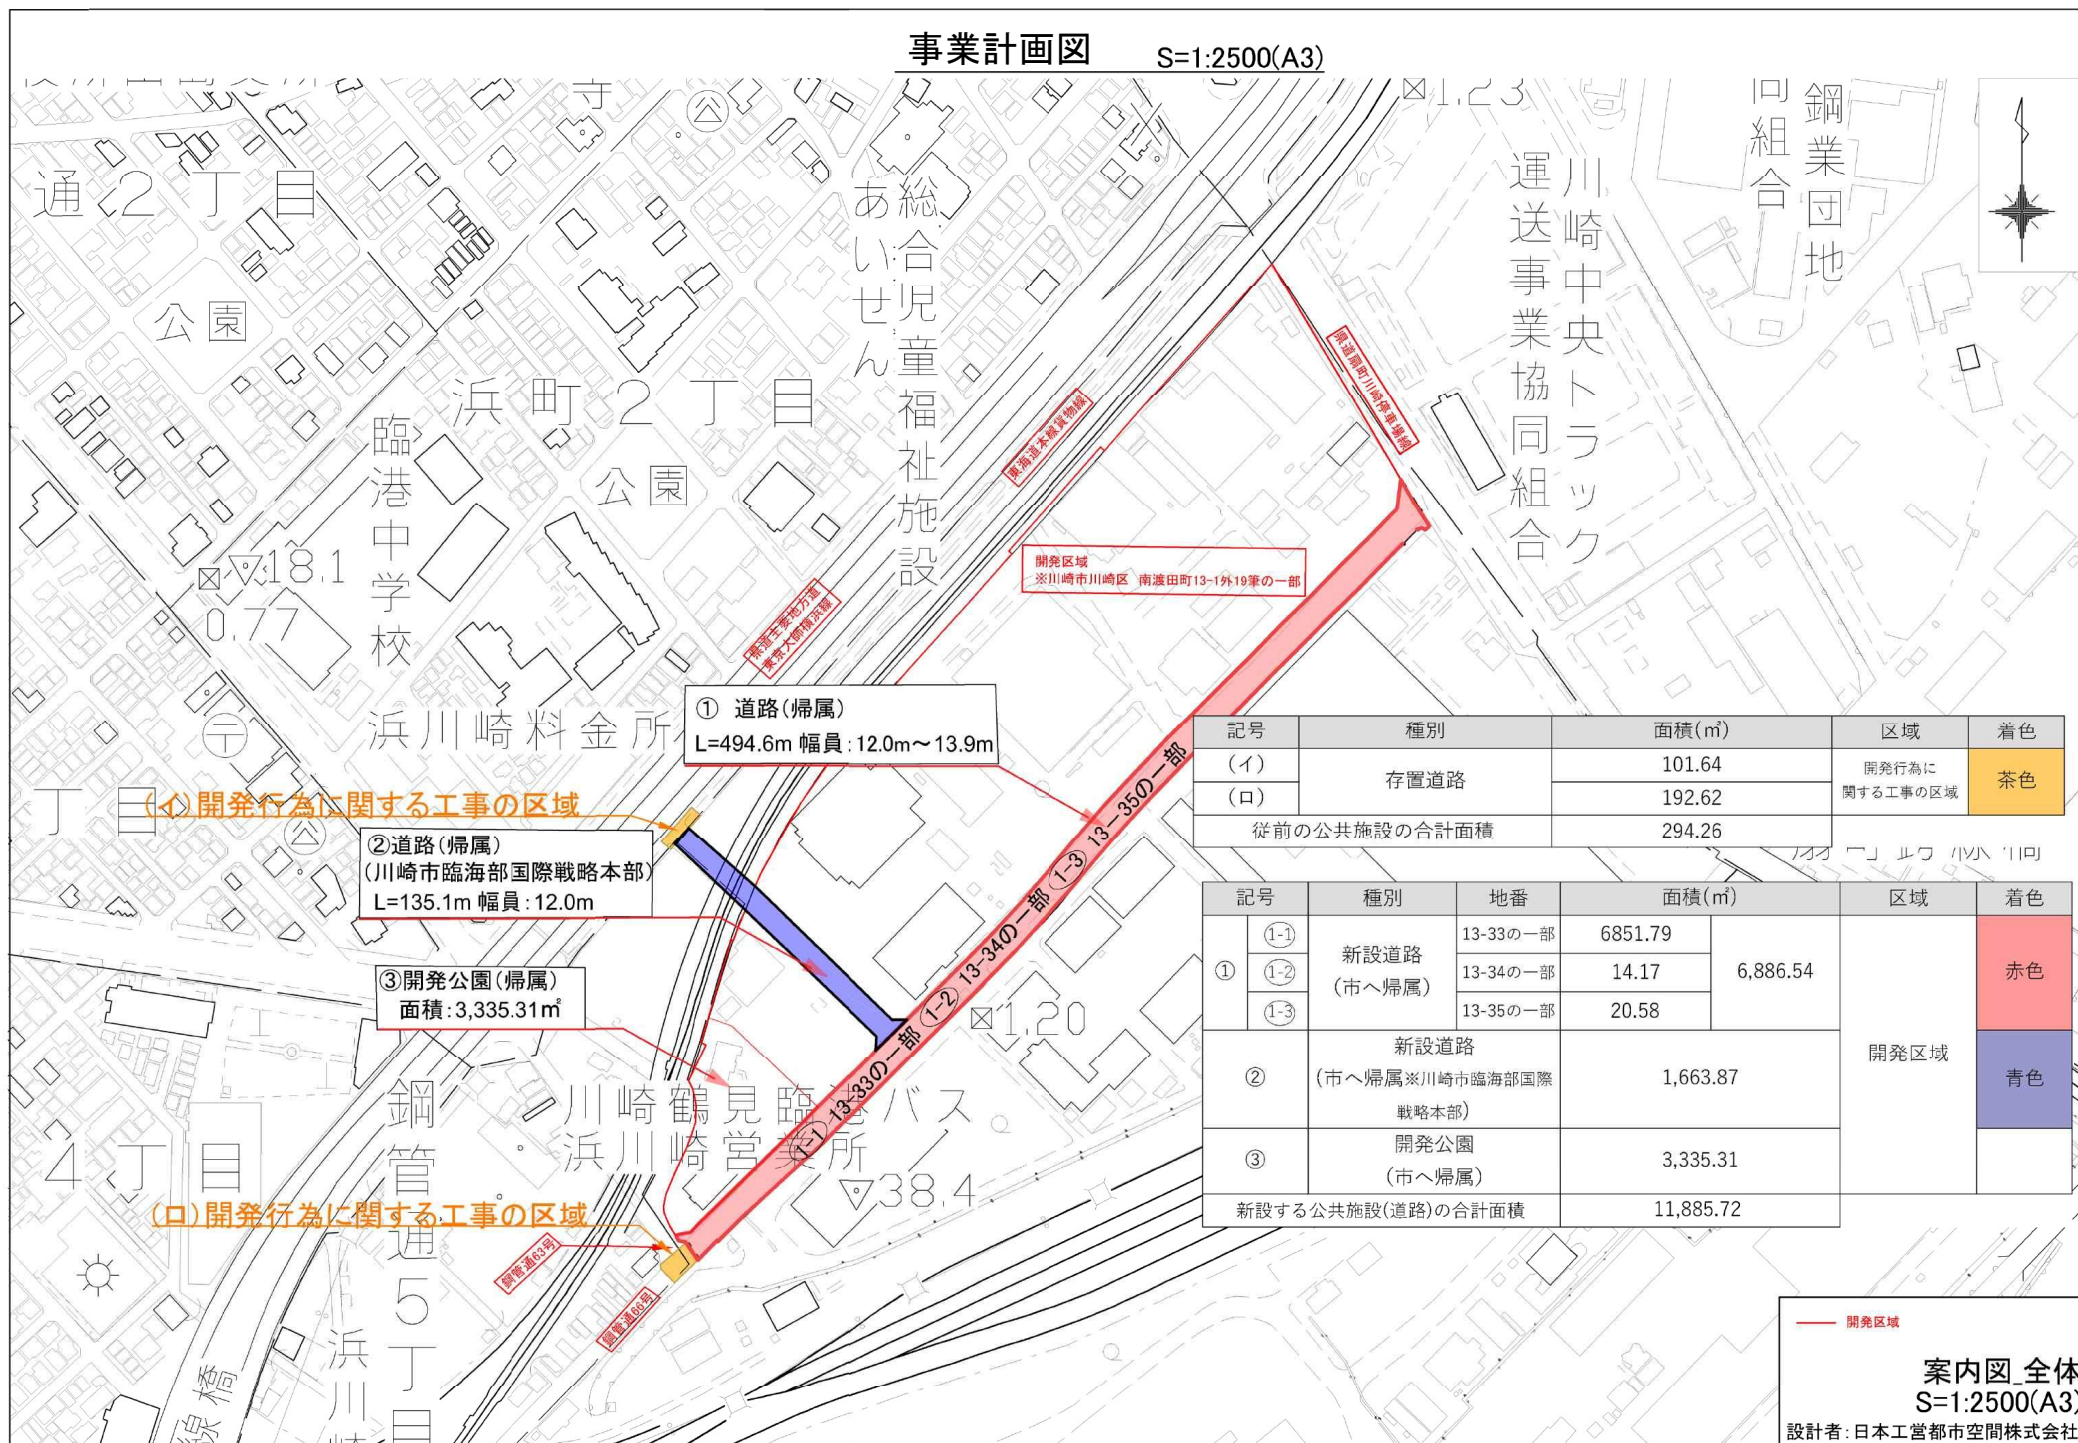


— 開發区域

案内図_全体
S=1:2500(A3)

設計者：日本工営都市空間株式会社


公図写し S=1:1,500(A3)

町 名	地 番	地 目	地 積	所有者	地上権者
川崎市川崎区南渡田町	13-1	宅地	36208.56	ヒューリック株式会社	-
川崎市川崎区南渡田町	13-30	宅地	3971.84	JFEスチール株式会社	-
川崎市川崎区南渡田町	13-31	宅地	3313.86	ヒューリック株式会社	-
川崎市川崎区南渡田町	13-32	宅地	3335.31	JFEスチール株式会社	-
川崎市川崎区南渡田町	13-33の一部	宅地	7978.13	JFEスチール株式会社	-
川崎市川崎区南渡田町	17-32	宅地	199.20	ヒューリック株式会社	東日本旅客鉄道株式会社
川崎市川崎区南渡田町	19-16	宅地	6.29	ヒューリック株式会社	東日本旅客鉄道株式会社
川崎市川崎区銅管通5丁目	19-17	宅地	38.20	JFEスチール株式会社	東日本旅客鉄道株式会社
川崎市川崎区銅管通5丁目	19-19	鉄道用地	47	JFEスチール株式会社	東日本旅客鉄道株式会社
川崎市川崎区銅管通5丁目	19-21	鉄道用地	4.06	JFEスチール株式会社	東日本旅客鉄道株式会社
川崎市川崎区銅管通5丁目	20-4	宅地	23.90	JFEスチール株式会社	東日本旅客鉄道株式会社
川崎市川崎区銅管通5丁目	20-11	宅地	21.91	JFEスチール株式会社	東日本旅客鉄道株式会社
川崎市川崎区銅管通5丁目	20-13	鉄道用地	0.18	JFEスチール株式会社	東日本旅客鉄道株式会社
川崎市川崎区銅管通5丁目	89-7	宅地	272.86	JFEスチール株式会社	-
川崎市川崎区銅管通5丁目	89-9	宅地	24.30	JFEスチール株式会社	神奈川県内広域水道企業団
川崎市川崎区銅管通5丁目	90-1	宅地	18.79	JFEスチール株式会社	東日本旅客鉄道株式会社
川崎市川崎区銅管通5丁目	91-3	鉄道用地	6.30	JFEスチール株式会社	東日本旅客鉄道株式会社
川崎市川崎区銅管通5丁目	92-3	宅地	80.37	JFEスチール株式会社	東日本旅客鉄道株式会社
川崎市川崎区南渡田町	13-34の一部	宅地	14.17	JFEスチール株式会社	-
川崎市川崎区南渡田町	13-35の一部	宅地	20.57	JFEスチール株式会社	-

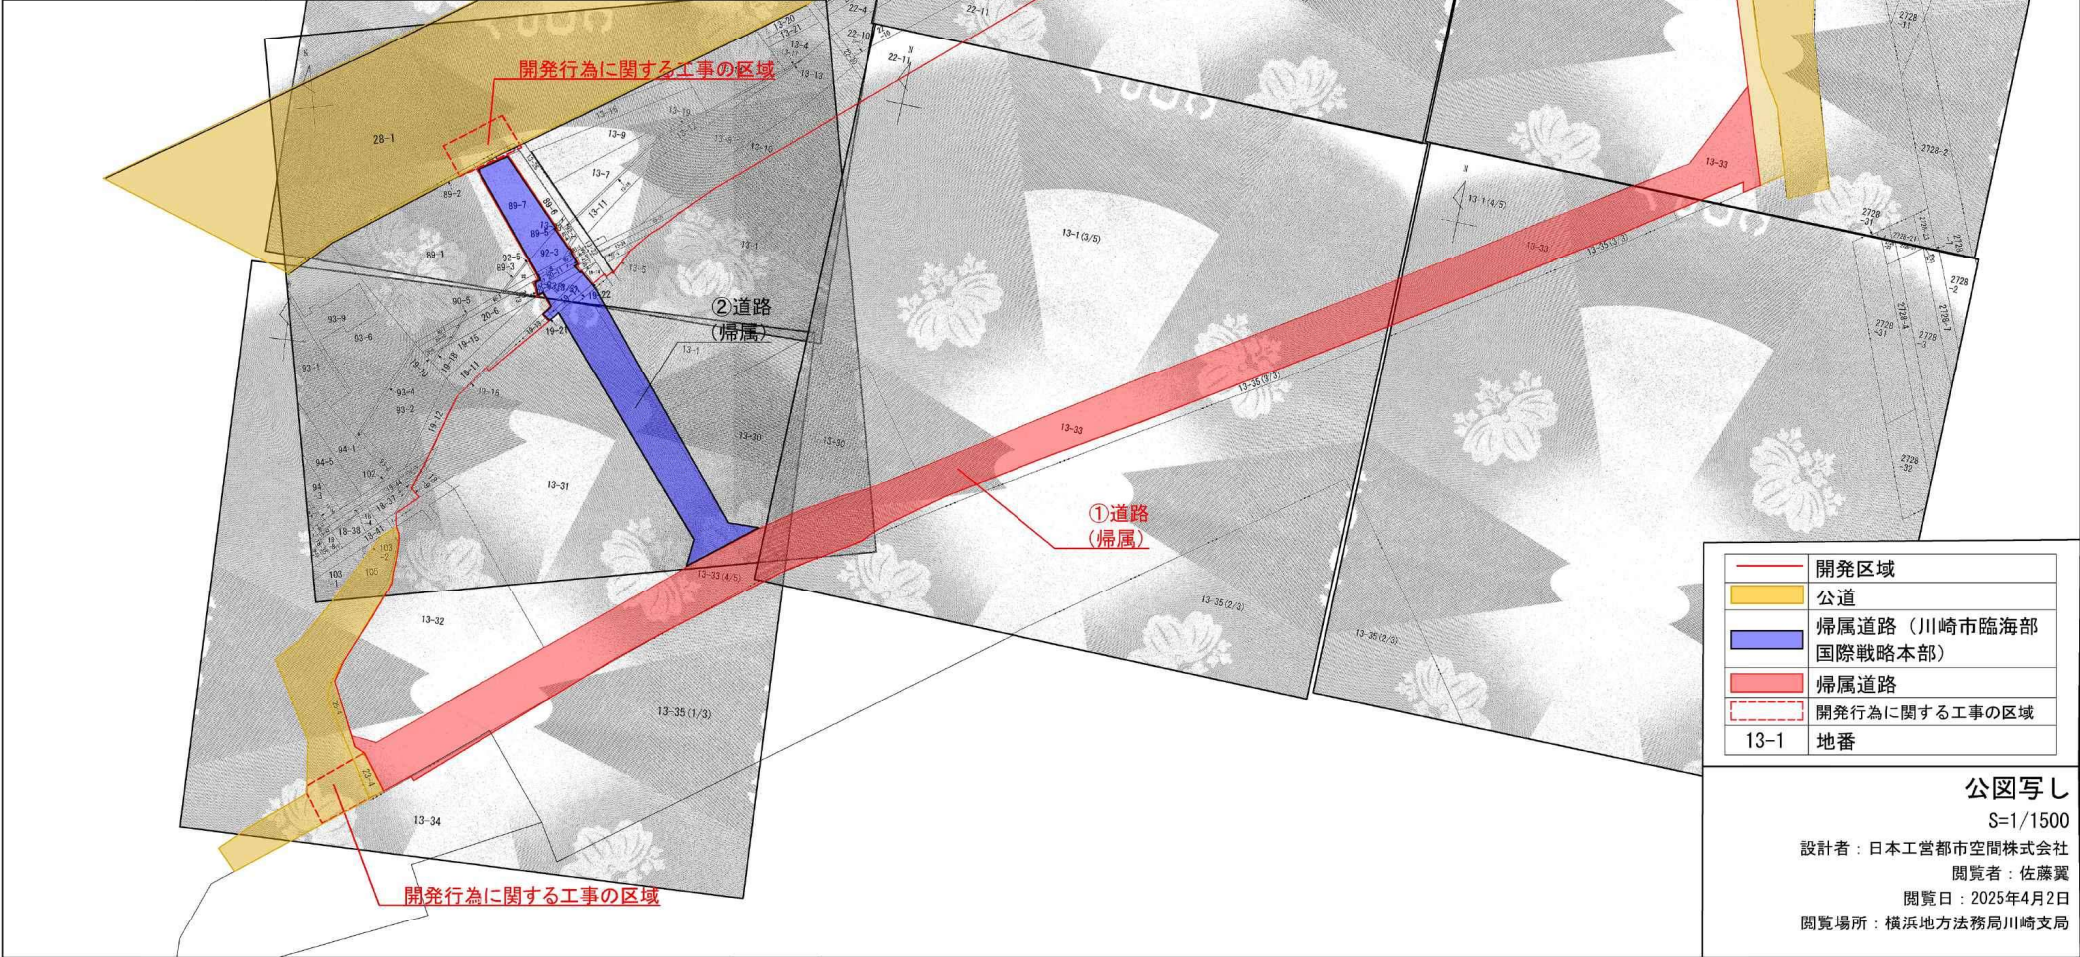

丈量図(道路線形図)

S=1 : 2,000(A3)

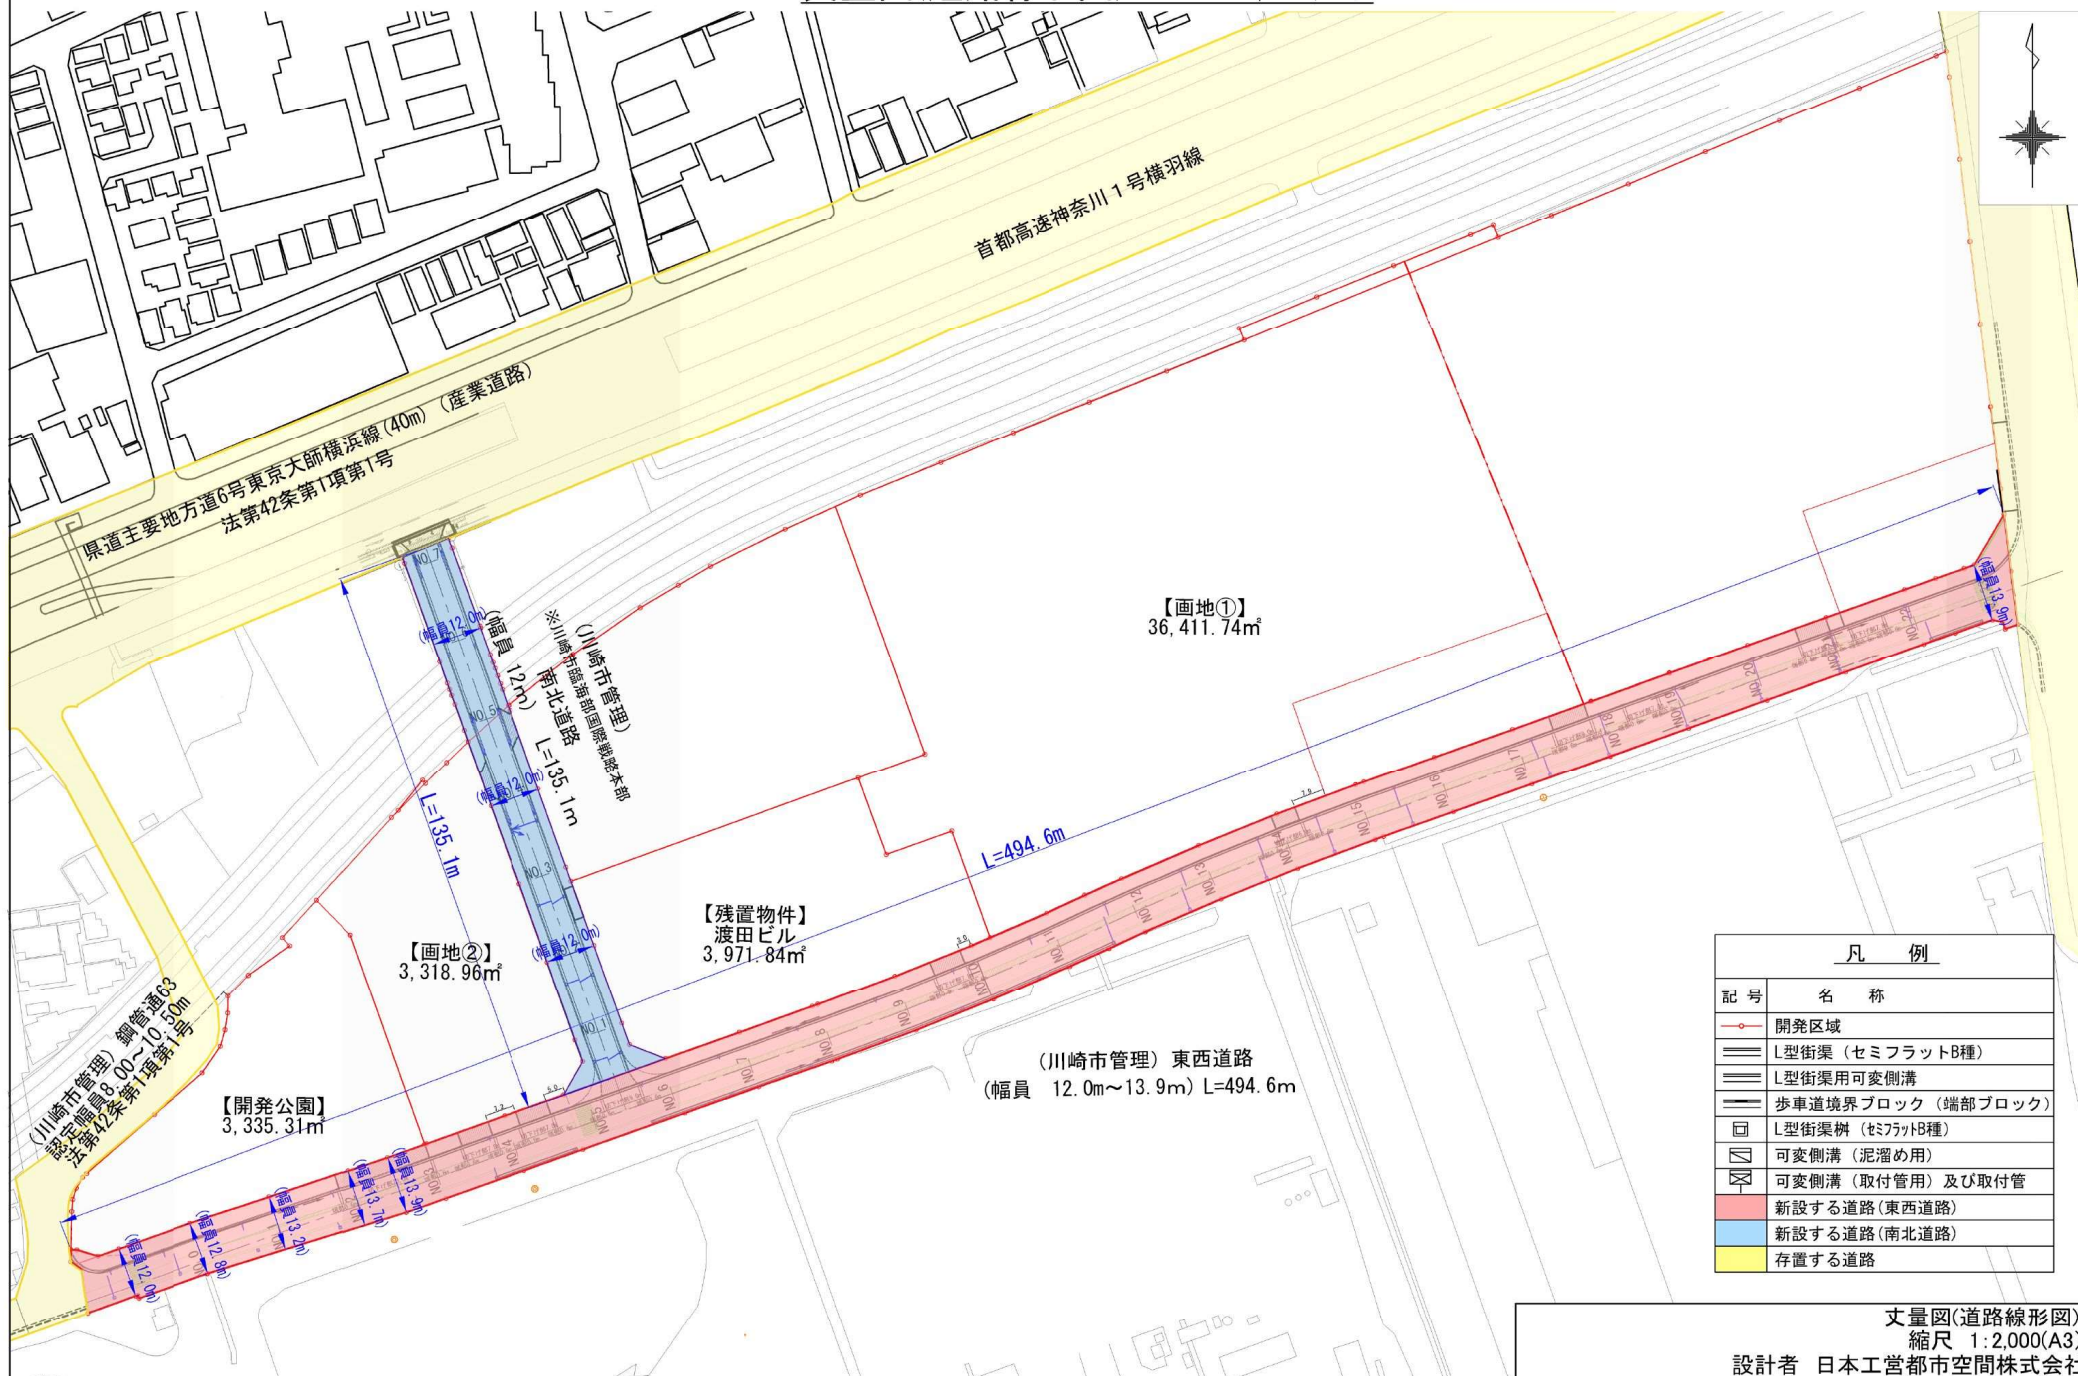

凡 例	
記 号	名 称
	開発区域
	L型街渠（セミフラットB種）
	L型街渠用可変側溝
	歩車道境界ブロック（端部ブロック）
	L型街渠樹（セミフラットB種）
	可変側溝（泥溜め用）
	可変側溝（取付管用）及び取付管
	新設する道路（東西道路）
	新設する道路（南北道路）
	存置する道路

丈量図(道路線形図)
縮尺 1:2,000(A3)

設計者 日本工営都市空間株式会社