

委任状

川崎市宮前区西野川三丁目25番25号

合同会社 ジー・ティ・エー 鈴木秀次

上記の者を代理人と定め、下記の土地について法令の規定による申請手続きを委任致します。

記

建築基準法第42条第1項第5号の規定による、道路位置指定の設計、申請書作成、申請中における訂正、変更手続きに関する一切の件。


所在地 川崎市宮前区平五丁目1050番17一部

令和 8 年 3 月 28 日


申請者

住所 川崎市宮前区土橋二丁目6番地17
株式会社 成 建
氏名 代表取締役 山口武志


付近見取図 1/2500

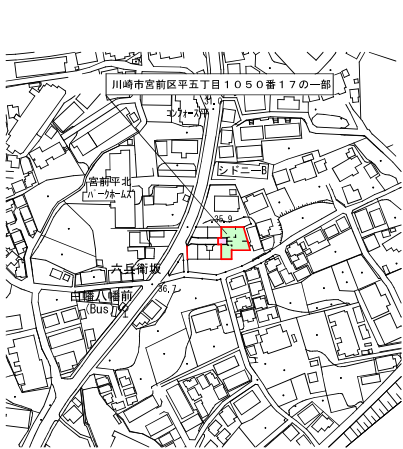


横断図 S=1/30

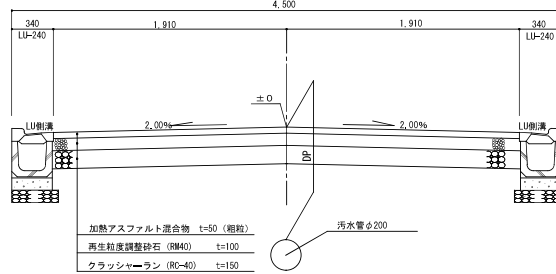


L U型側溝 (240) S=1/20
ふた掛け用 (切下げ型)

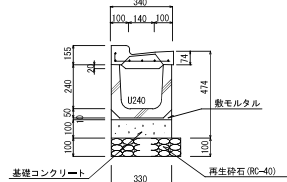

L U型側溝点検口 S=1/20
(ケレツクふた)

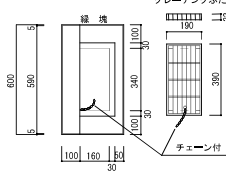


特殊汚水樹1号型 S=1/20
(φ600)

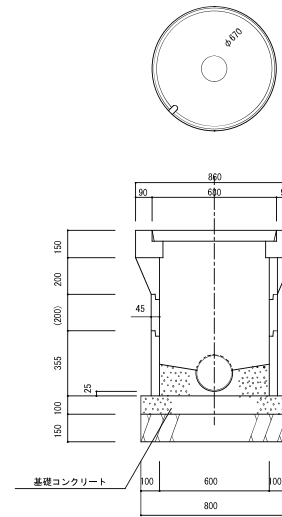


所在地	川崎市宮前区平五丁目1050番17の一部		
指定年月日	年	月	日
指定番号	年	第	号
公告年月日	年	月	日
公告番号	第	号	
道路の幅員及び延長	4.50m × 5.95m		
私道面積	26.88㎡		
宅地面積	304.55㎡		
	㎡		
	㎡		
合計	331.43㎡		
図面作成者	川崎市宮前区西野川三丁目25番25号		
住所氏名	合同会社 ジー・ティ・エー 鈴木秀次		


標識杭 S=1/20
(コンクリート杭)

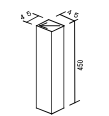


縁石 t120 S=1/15

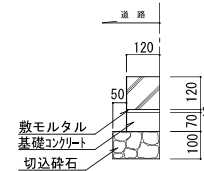

敷地計画図 S=1/200

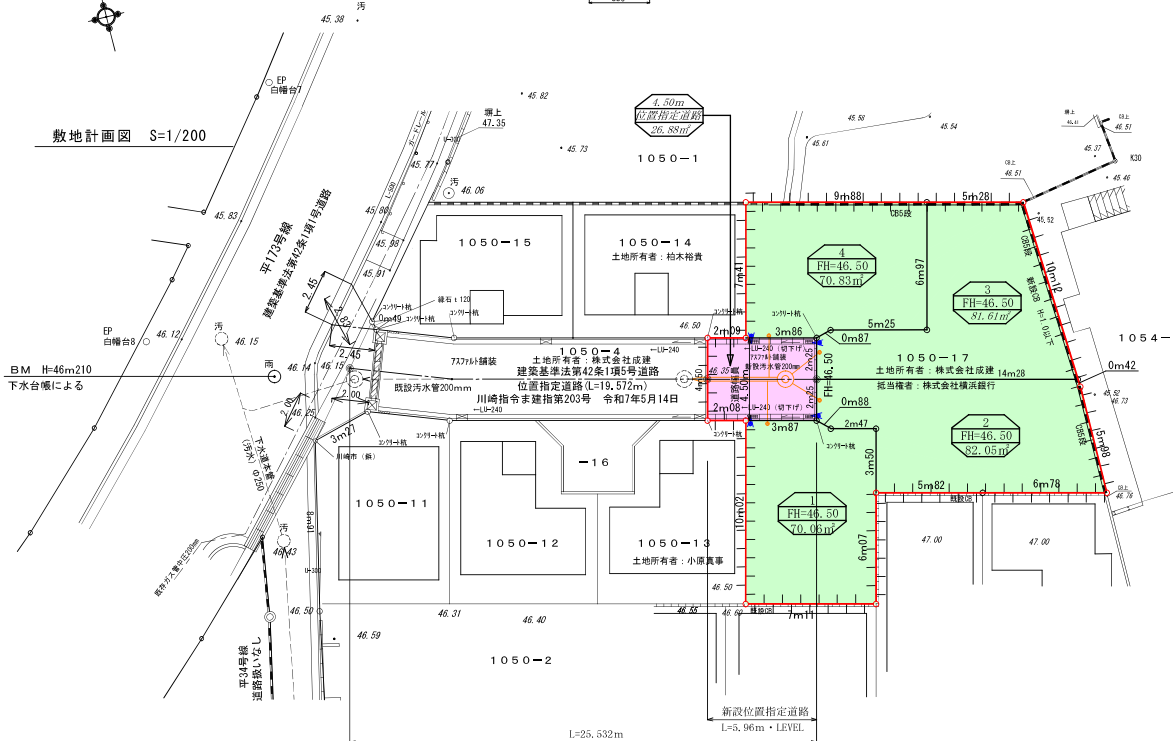

公園写

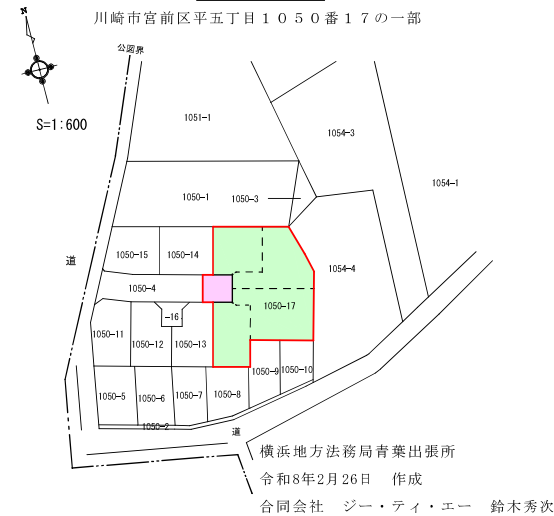

- 一、附近見取図は、公園の写し及び敷地計画図と方位を一致させ、最寄駅その他の目標物を正確に記載すること。
- 二、公園の写しには、写した日時、場所及び写し者の氏名を記入すること。
- 三、敷地計画図には地番境及び地番を記入しそれぞれの権利者の氏名を記入すること。
- 四、図面の縮尺は、二百分の一以上（各部構造図については二十分の一以上）とする。
- 五、単位は「メートル」（小数点以下二位まで）とする。

凡例

