

道路の変更（廃止）申請書

2026年 6月17日

（あて先）川崎市長

住 所 東京都渋谷区代々木二丁目2番2号
申請者 氏 名 東日本旅客鉄道株式会社
代表取締役社長 喜勢 陽一

指定（既存）道路を変更（廃止）したいので、関係図書を添えて申請します。

1 築造主住所氏名		東京都渋谷区代々木二丁目2番2号 東日本旅客鉄道株式会社 代表取締役社長 喜勢 陽一			
2 代理者住所氏名		神奈川県川崎市川崎区扇町8番3号 東日本旅客鉄道株式会社 川崎発電所 所長 岩田 典之 電話 044（322）－3337			
3 申請場所	(1) 地名地番	川崎市川崎区扇町3番1 (地目)宅地 の一部			
	(2) 用途地域	工業専用地域	(3) 容積率及び 建ぺい率	200% 60%	
	(4) 防火地域	防火、準防火、指定なし	(6) その他の区域、 地域又は地区	臨港地区	
	(5) 川崎市建築基準条例 第7条の規定による 日影時間の指定	(一)、(二)、(三)、 指定なし			
4	申請に係る 道路の幅員及び延長	幅員 2.50m 延長40.00m			
5	変更又は廃止しようとする 道路の指定年月日及び番号	昭和32年11月12日 32年第69号			
6	申請の理由	駐車場として使用するため。			
※ 備考					
※ 受付処理欄			※ 変更・ 廃止 公告欄	変 更 ・ 廃 止 公 告	年 月 日 年第 号 年 月 日 第 号

注1 ※印のある欄は、記入しないでください。
2 3の項(4)及び(5)の号は、該当するものを○で囲んでください。

委任状

私は都合により

住所 神奈川県川崎市川崎区扇町8番3号

氏名 東日本旅客鉄道株式会社

川崎発電所 所長 岩田 典之 を代理人と定め、

下記の地名地番における建築基準法第42条第1項第5号の規定による
道路位置の指定 廃止 に係る手続きを委任します。

記

1 地名地番

川崎市川崎区扇町3番1の一部

2 申請の要旨 道路の位置の指定 廃止 (S32-69)


2026年 6月15日

申請者 住所 東京都渋谷区代々木二丁目2番2号


氏名 東日本旅客鉄道株式会社

代表取締役社長 喜勢 陽一

敷地計画図 1/200

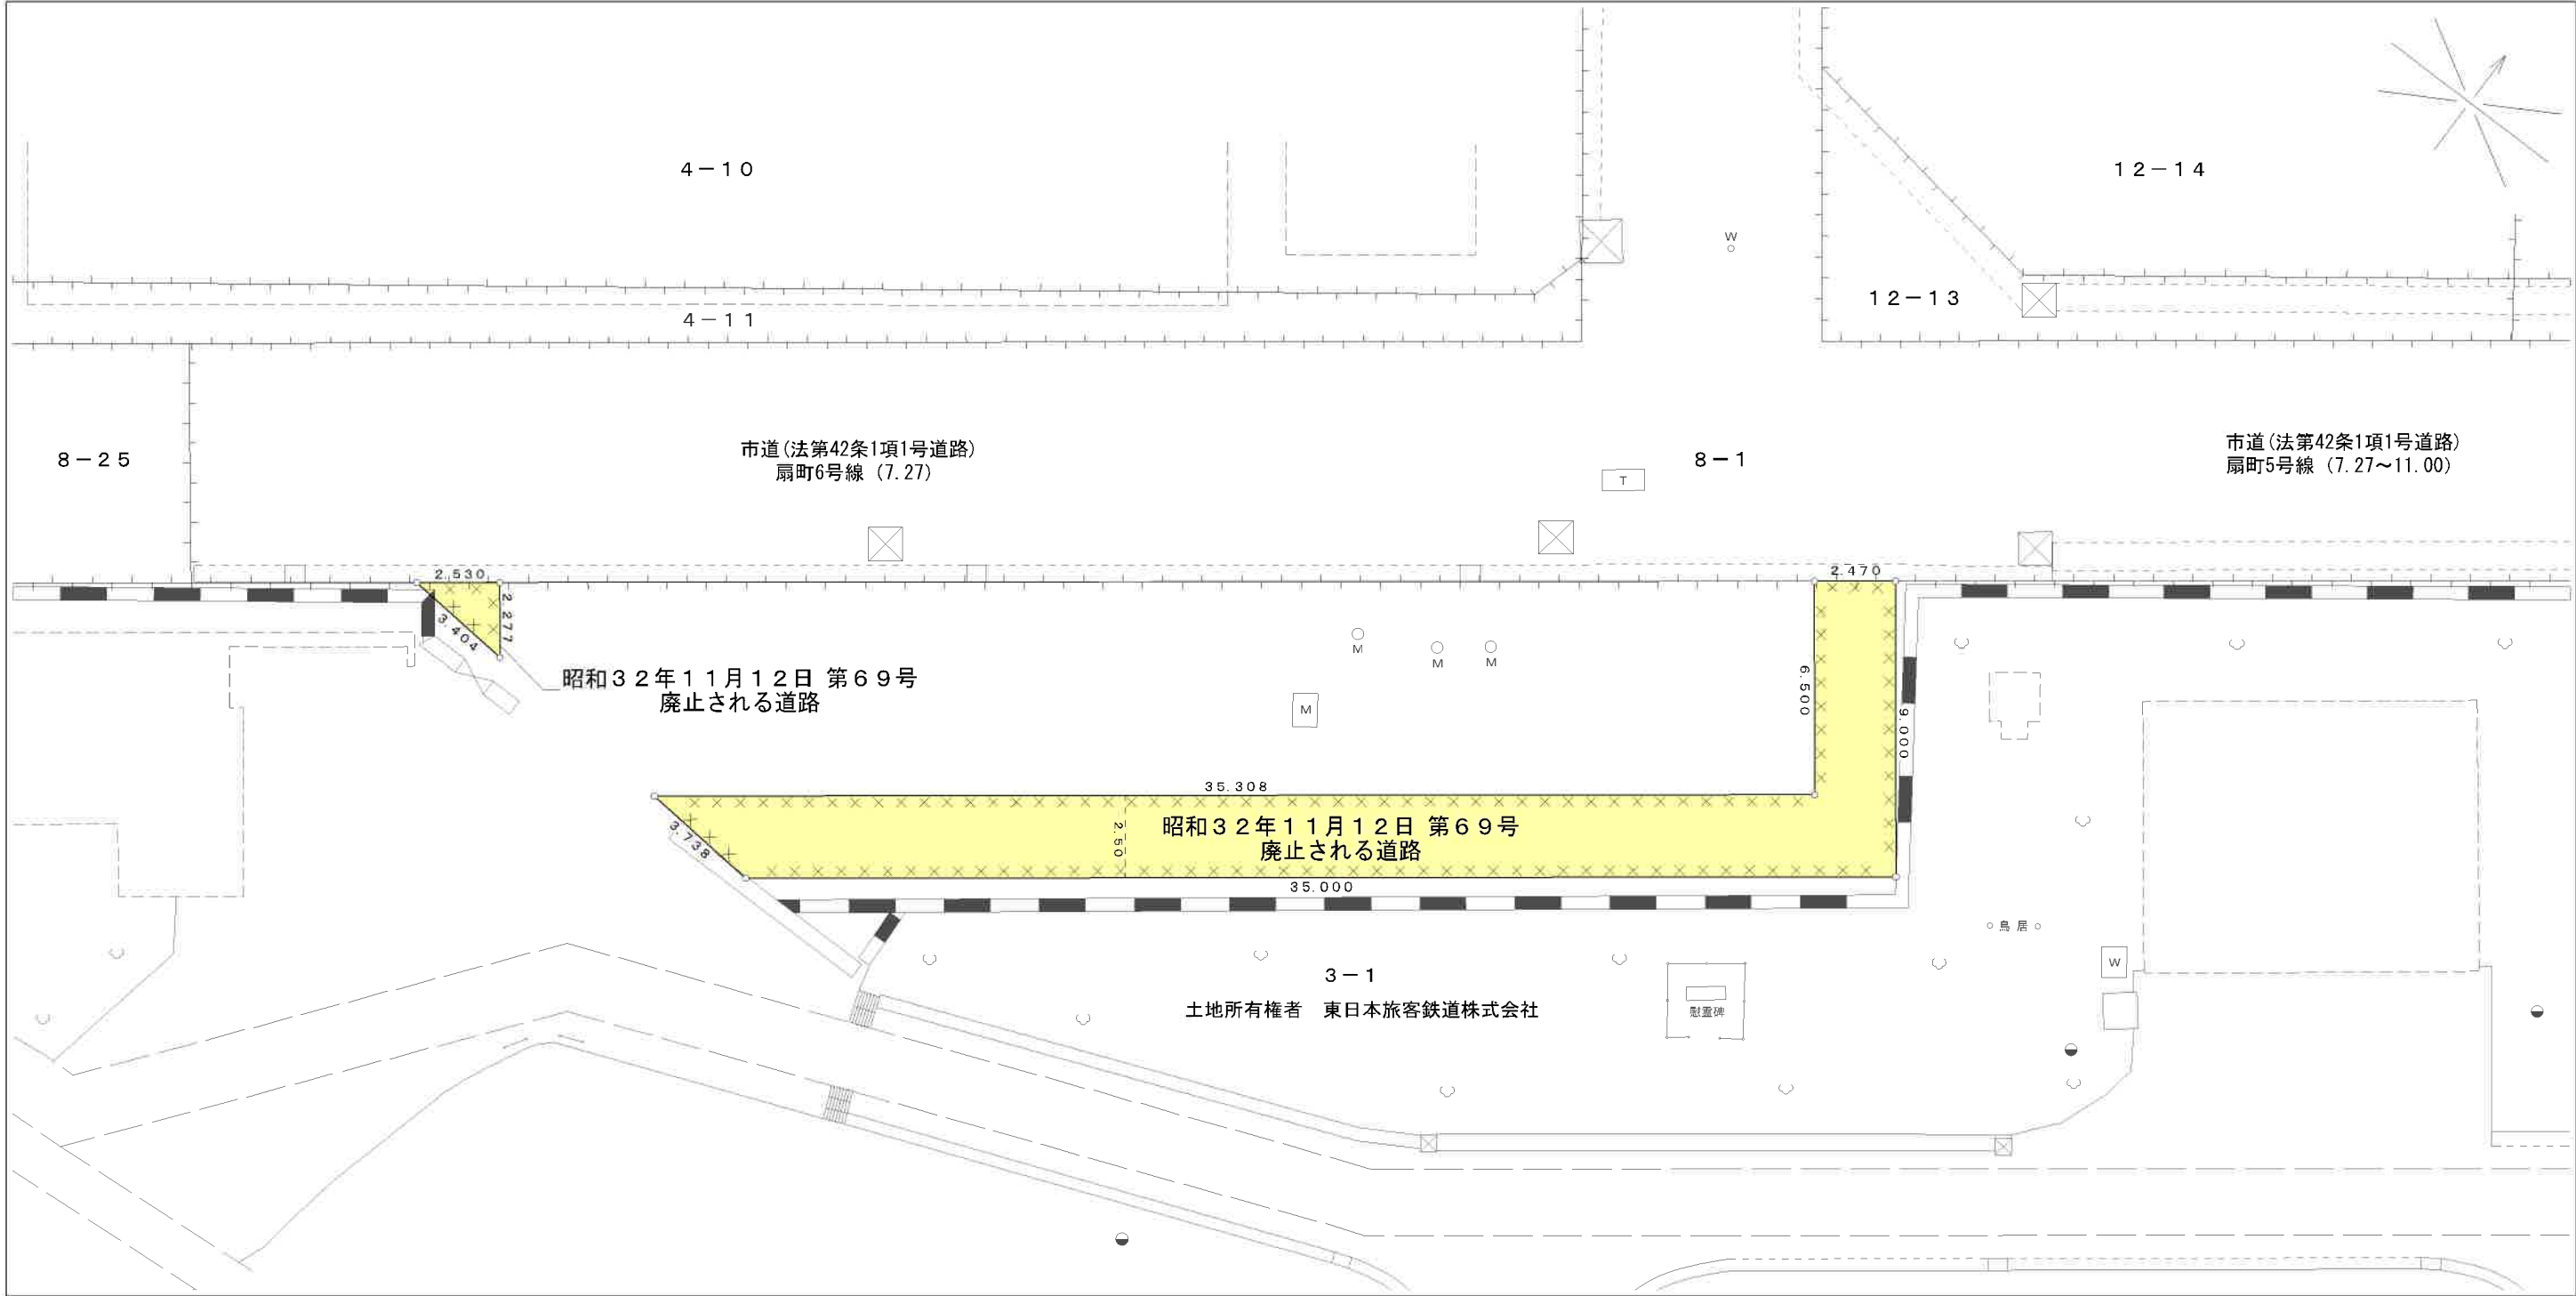


付近見取図 1/2500

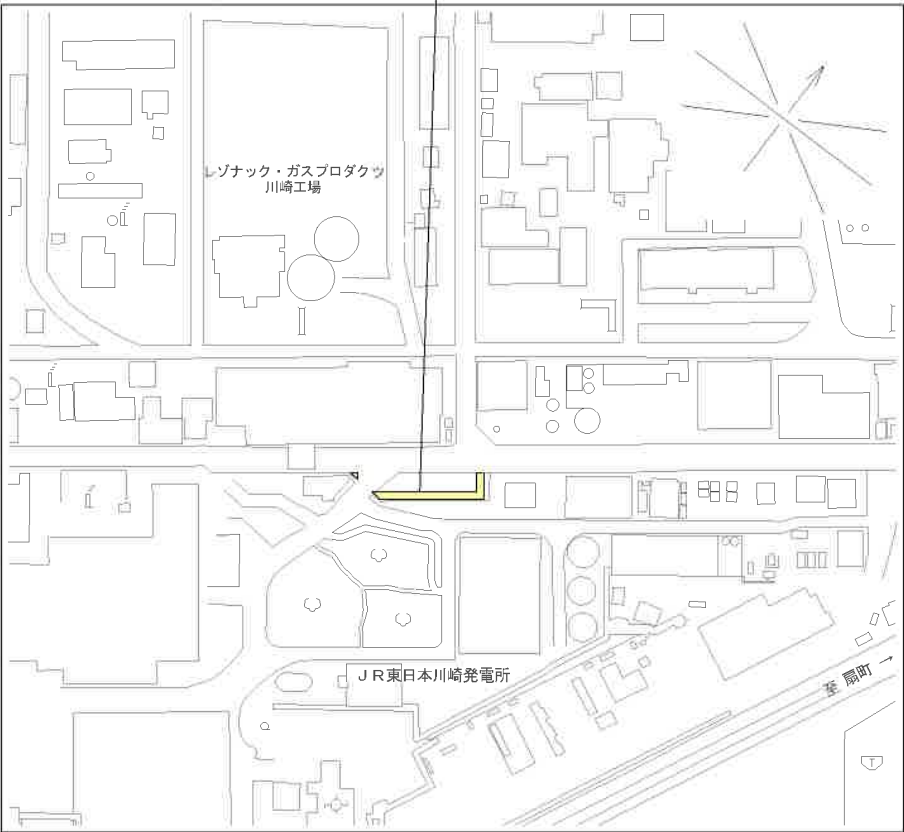


所在地	川崎市川崎区扇町3番1の一部
廃止年月日	令和8年7月14日
廃止番号	第604号
公告年月日	令和 年 月 日
公告番号	第 号
道路の幅員及び延長	2.50 m 40.00 m
私道面積	109.90 m ²
宅地面積	
合計	109.90 m ²
図面作成者 住所氏名	東京都中央区日本橋馬喰町一丁目11番10号 東日本電気エンジニアリング株式会社 測量士 佐藤 智史

申請地 川崎市川崎区扇町3番1の一部

三斜求積図 1/200

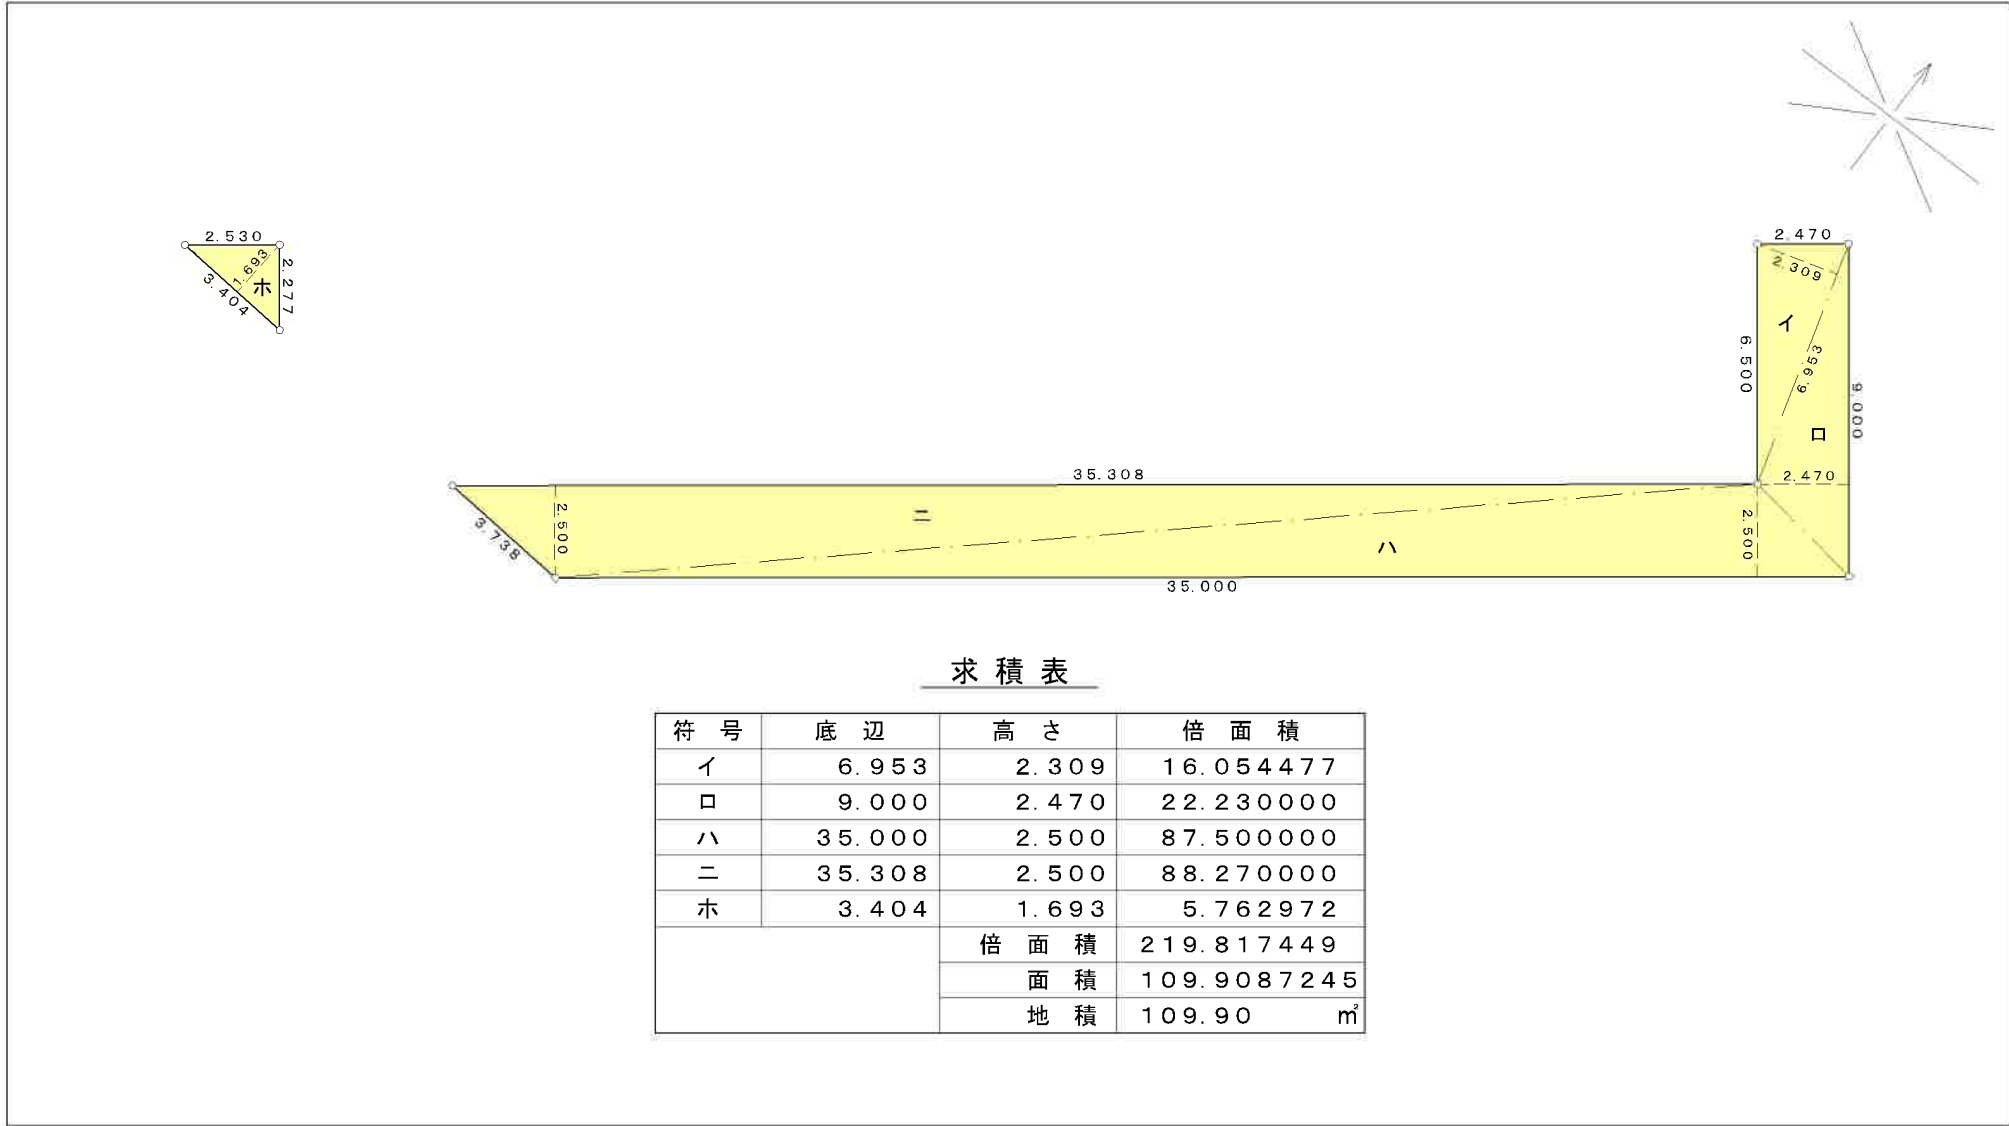

公図写し 1/600

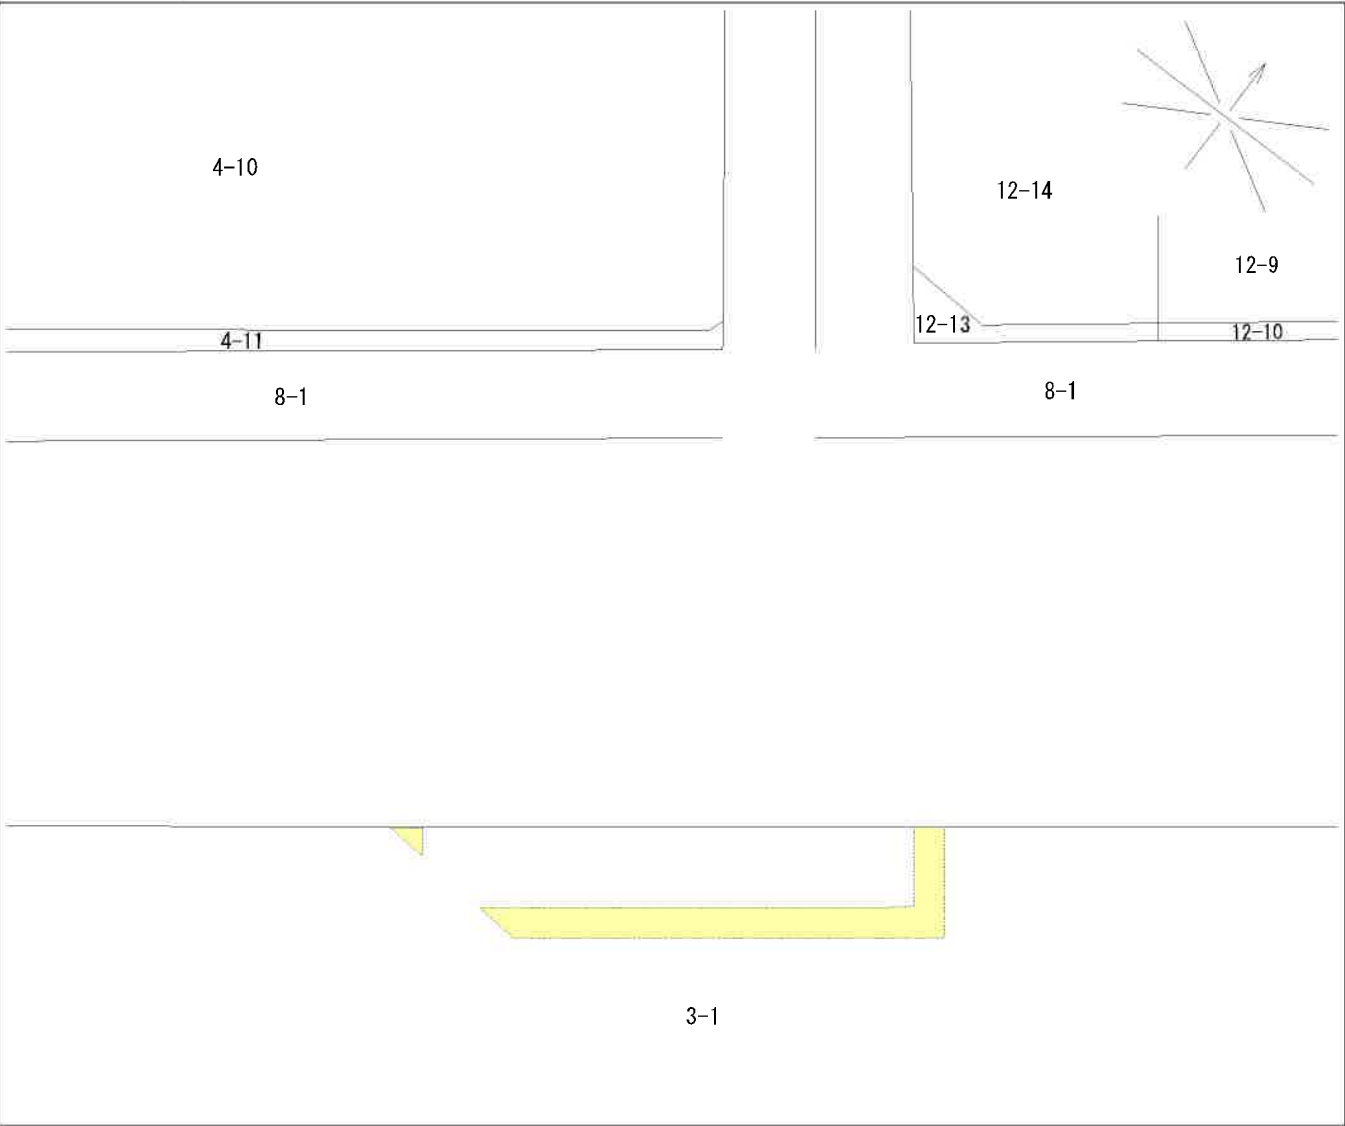

凡 例	
	方 位
	申 請 道 路
	既 存 道 路
	指 定 済 道 路 (指定年月日及び指定 番号を記入のこと)
	廃止される道路
	都 市 計 画 道 路
	水 路
	地 番 境
	敷 地 境
	既 存 建 築 物
	ブ ロ ッ ク 積

閲覧場所：登記情報提供サービス
閲覧年月日：令和 8 年 4 月 6 日
閲覧者氏名：佐藤 智史

注 1 付近見取図、公図の写し及び敷地計画図と方位を一致させ、最寄の駅その他の目標となる地物を正確に記載してください。
2 公図の写しには、公図を閲覧した事務所の名称、日時及び閲覧者の氏名を記入してください。
3 敷地計画図には、地番境及び地番を記入し、それぞれ権利者の氏名を記入してください。
4 図面の縮尺は、200分の1以上（各部構造物については、20分の1以上）としてください。
5 単位は、「メートル」（小数点以下2位まで）としてください。