



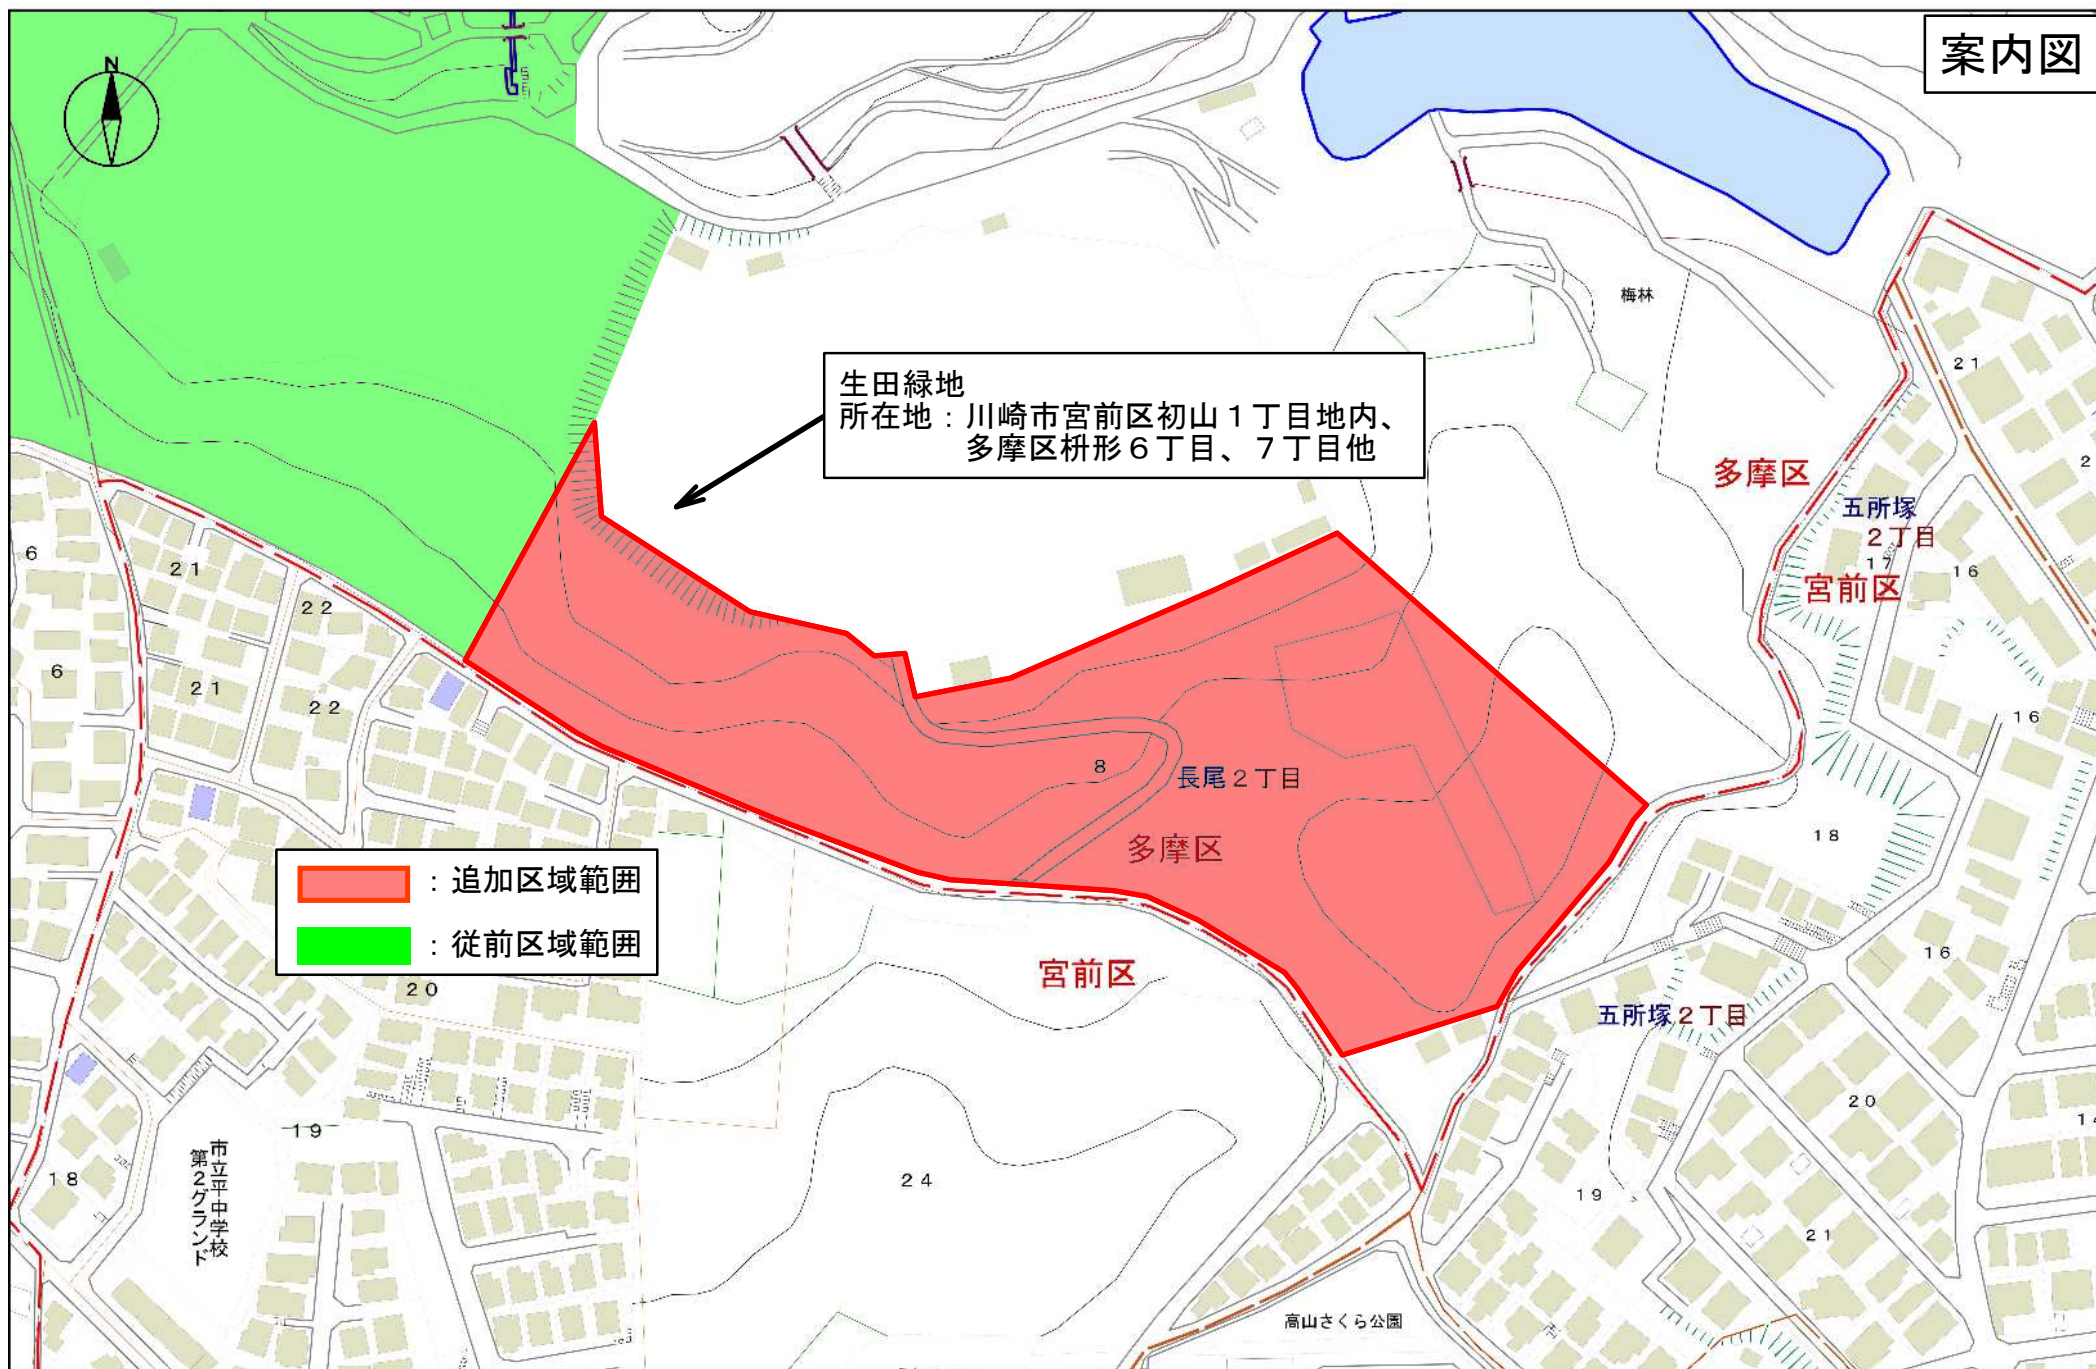

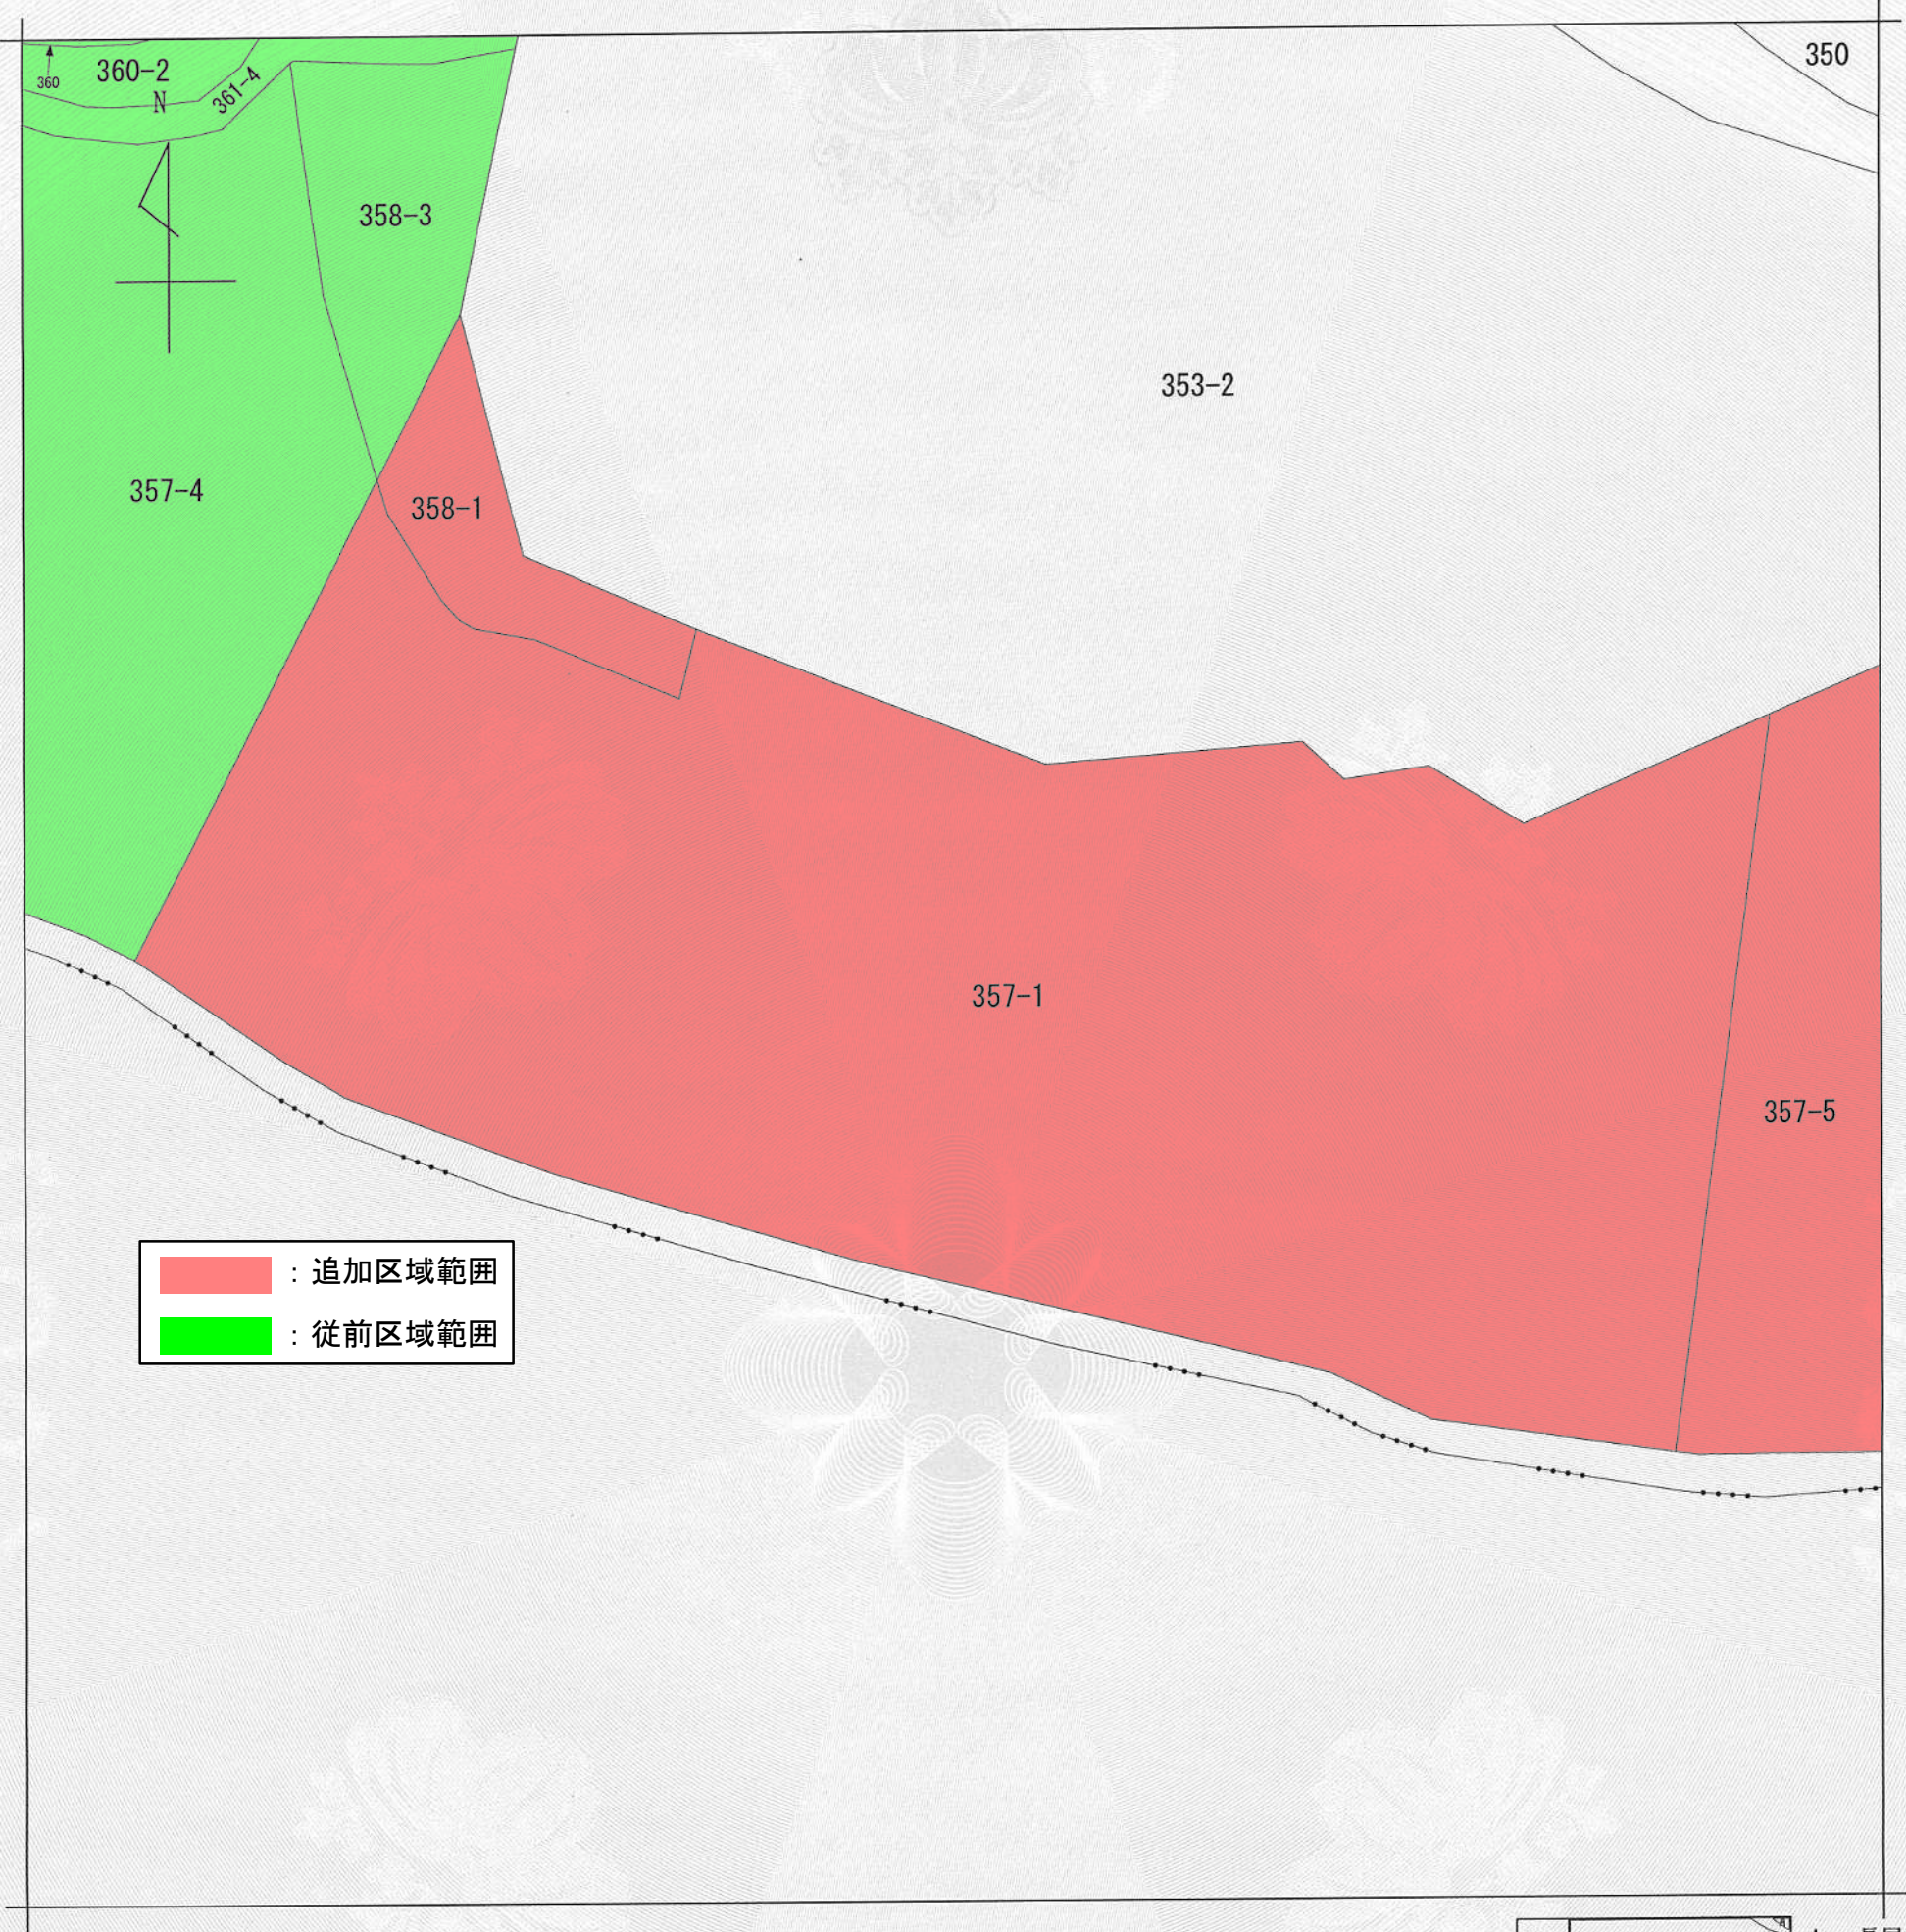

(注) 地図に準ずる図面は、土地の区画を明確にした不動産登記法所定の地図が備え付けられるまでの間、これに代わるものとして備え付けられている図面で、土地の位置及び形状の概略を記載した図面です。

地番区域見出

長尾2丁目

A 長尾2丁目

請求部	所在	川崎市多摩区长尾二丁目				地番	357番1			
出力縮尺	1/600	精度区分		座標系 番号又は記号		分類	地図に準ずる図面		種類	旧土地台帳附属地図
作成年月日					備付年月日 (原図)			補記事項		

これは地図に準ずる図面に記録されている内容を証明した書面である。

(横浜地方法務局麻生出張所管轄)

令和8年5月11日

横浜地方法務局川崎支局


登記官

請求番号：19-7
(1/1)

門倉 静香



公用

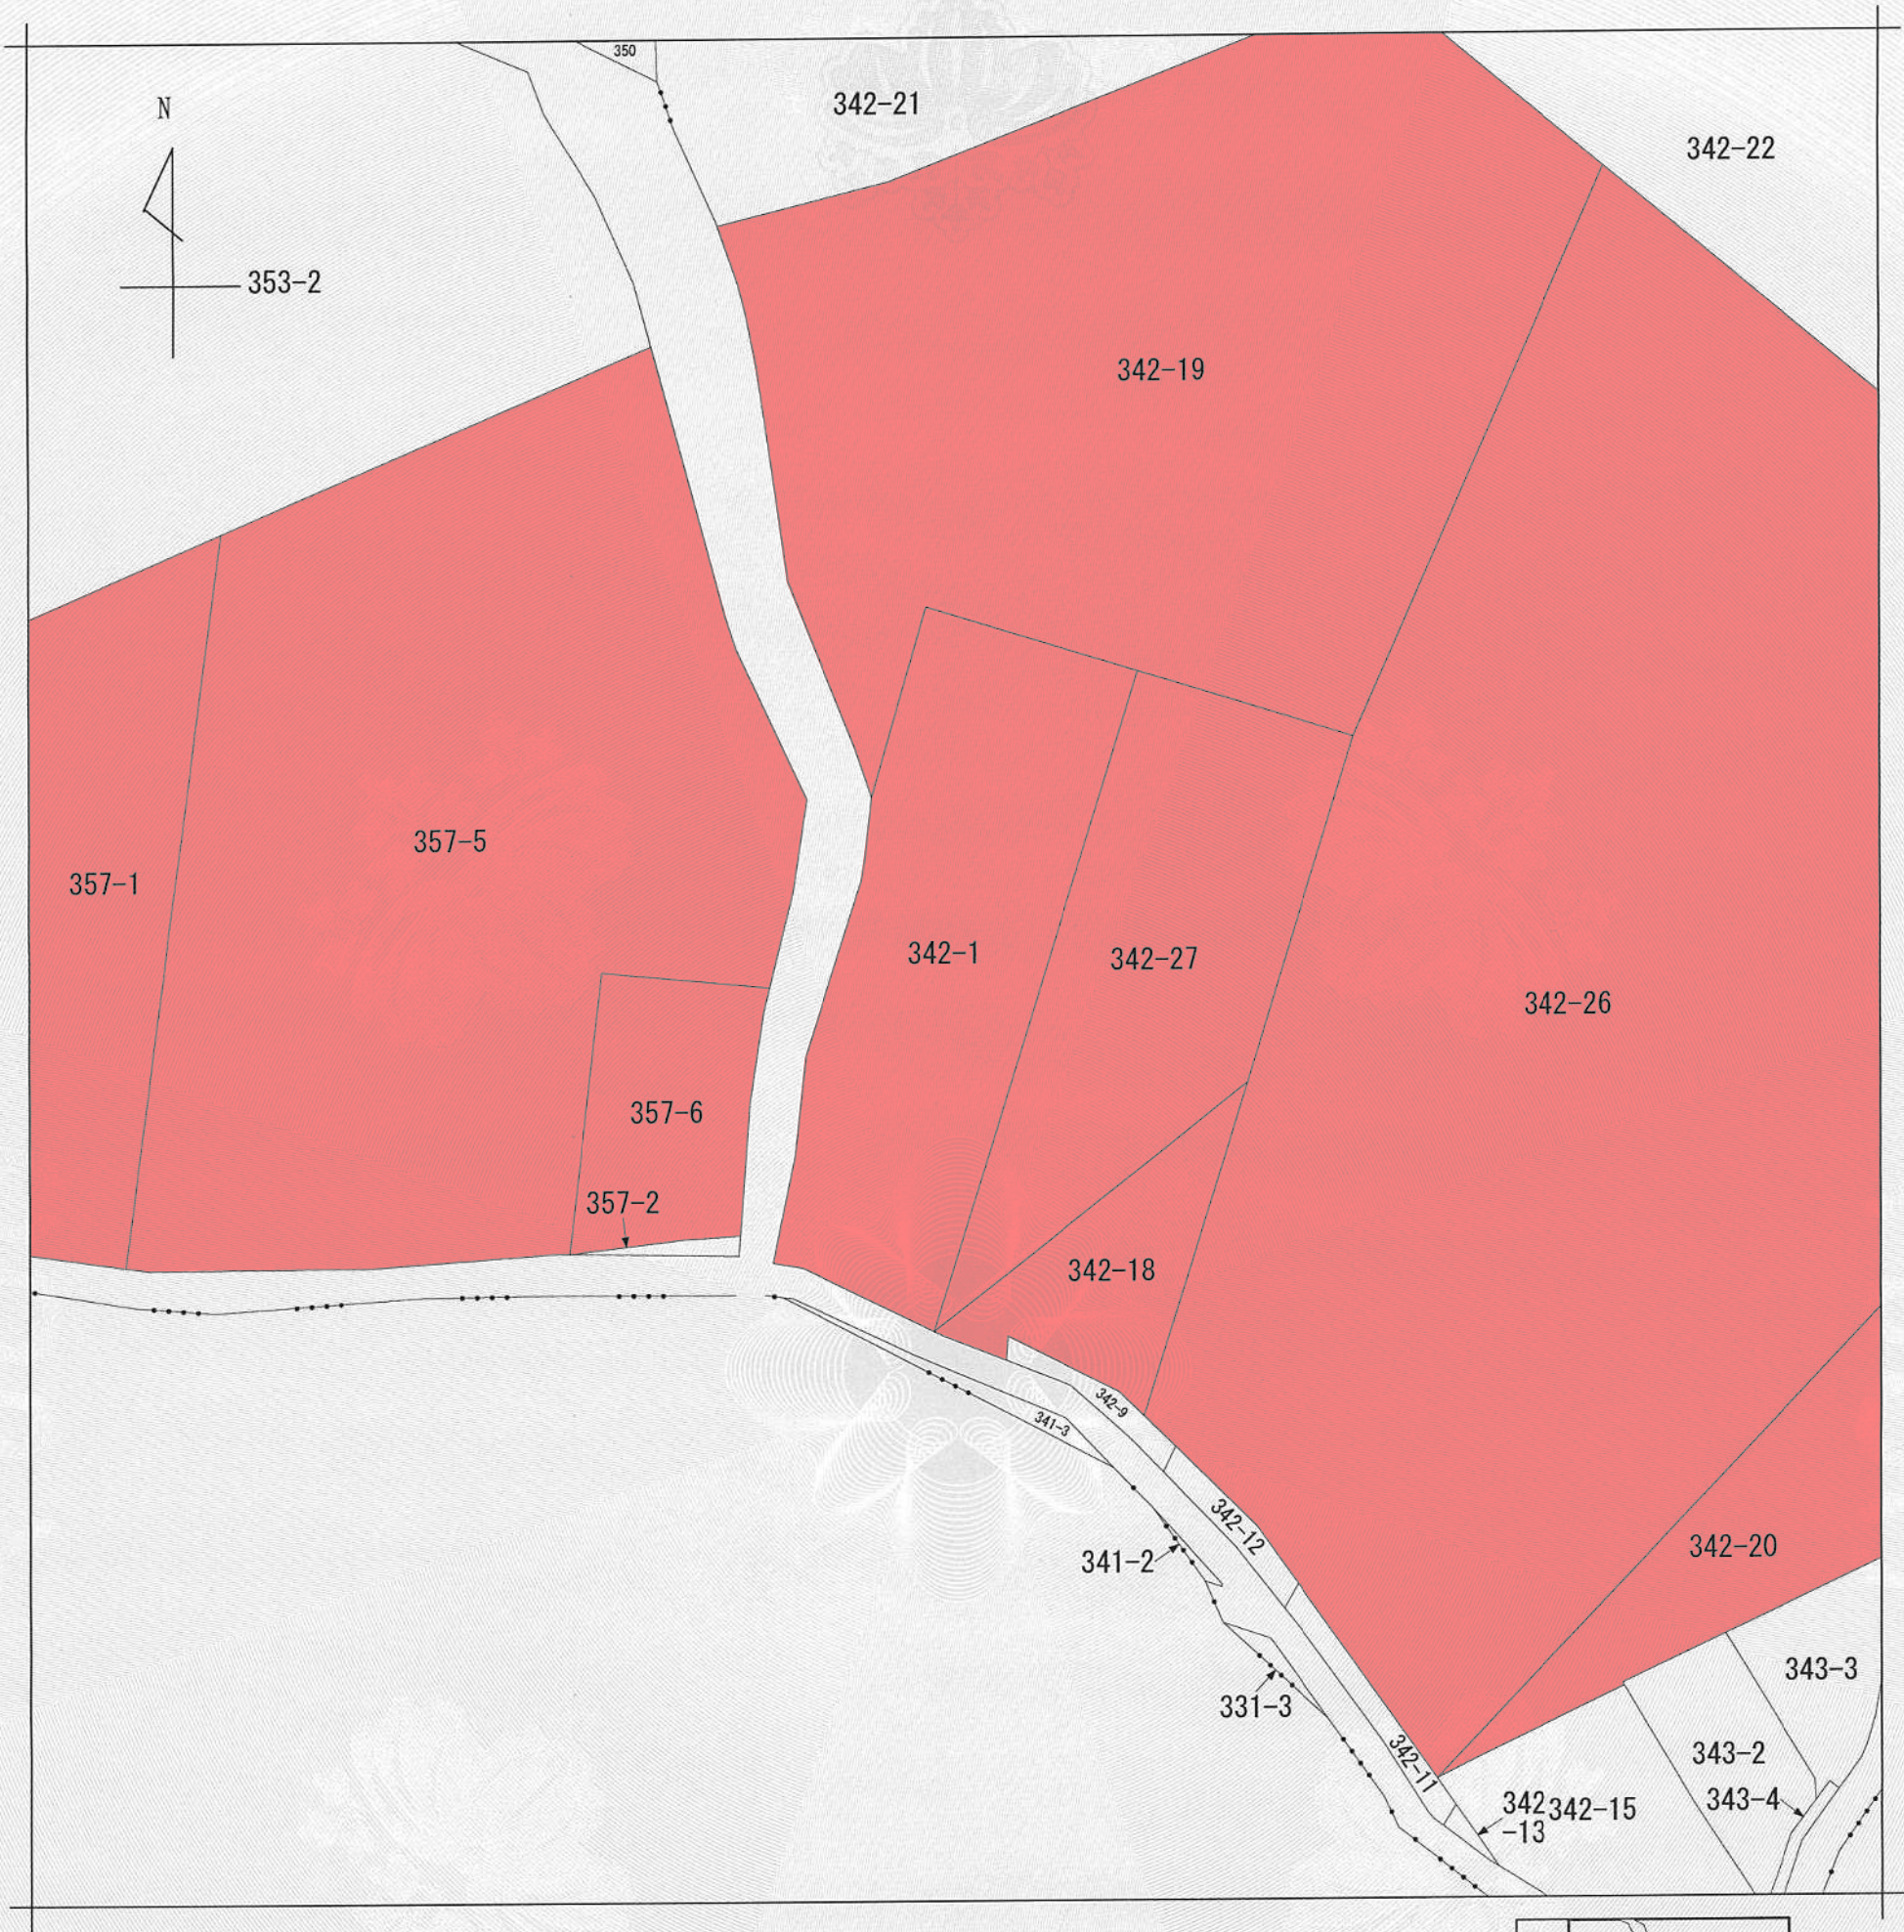

(注) 地図に準ずる図面は、土地の区画を明確にした不動産登記法所定の地図が備え付けられるまでの間、これに代わるものとして備え付けられている図面で、土地の位置及び形状の概略を記載した図面です。



請求部	所在	川崎市多摩区长尾二丁目				地番	342番1			
出力縮尺	1/600	精度区分		座標系 番号又は 記号		分類	地図に準ずる図面		種類	旧土地台帳附属地図
作成年月日					備付年月日 (原図)			補記事項		

これは地図に準ずる図面に記録されている内容を証明した書面である。

(横浜地方法務局麻生出張所管轄)

令和8年5月11日

横浜地方法務局川崎支局

登記官


請求番号：19-8

(1/1)

門倉静香



公用

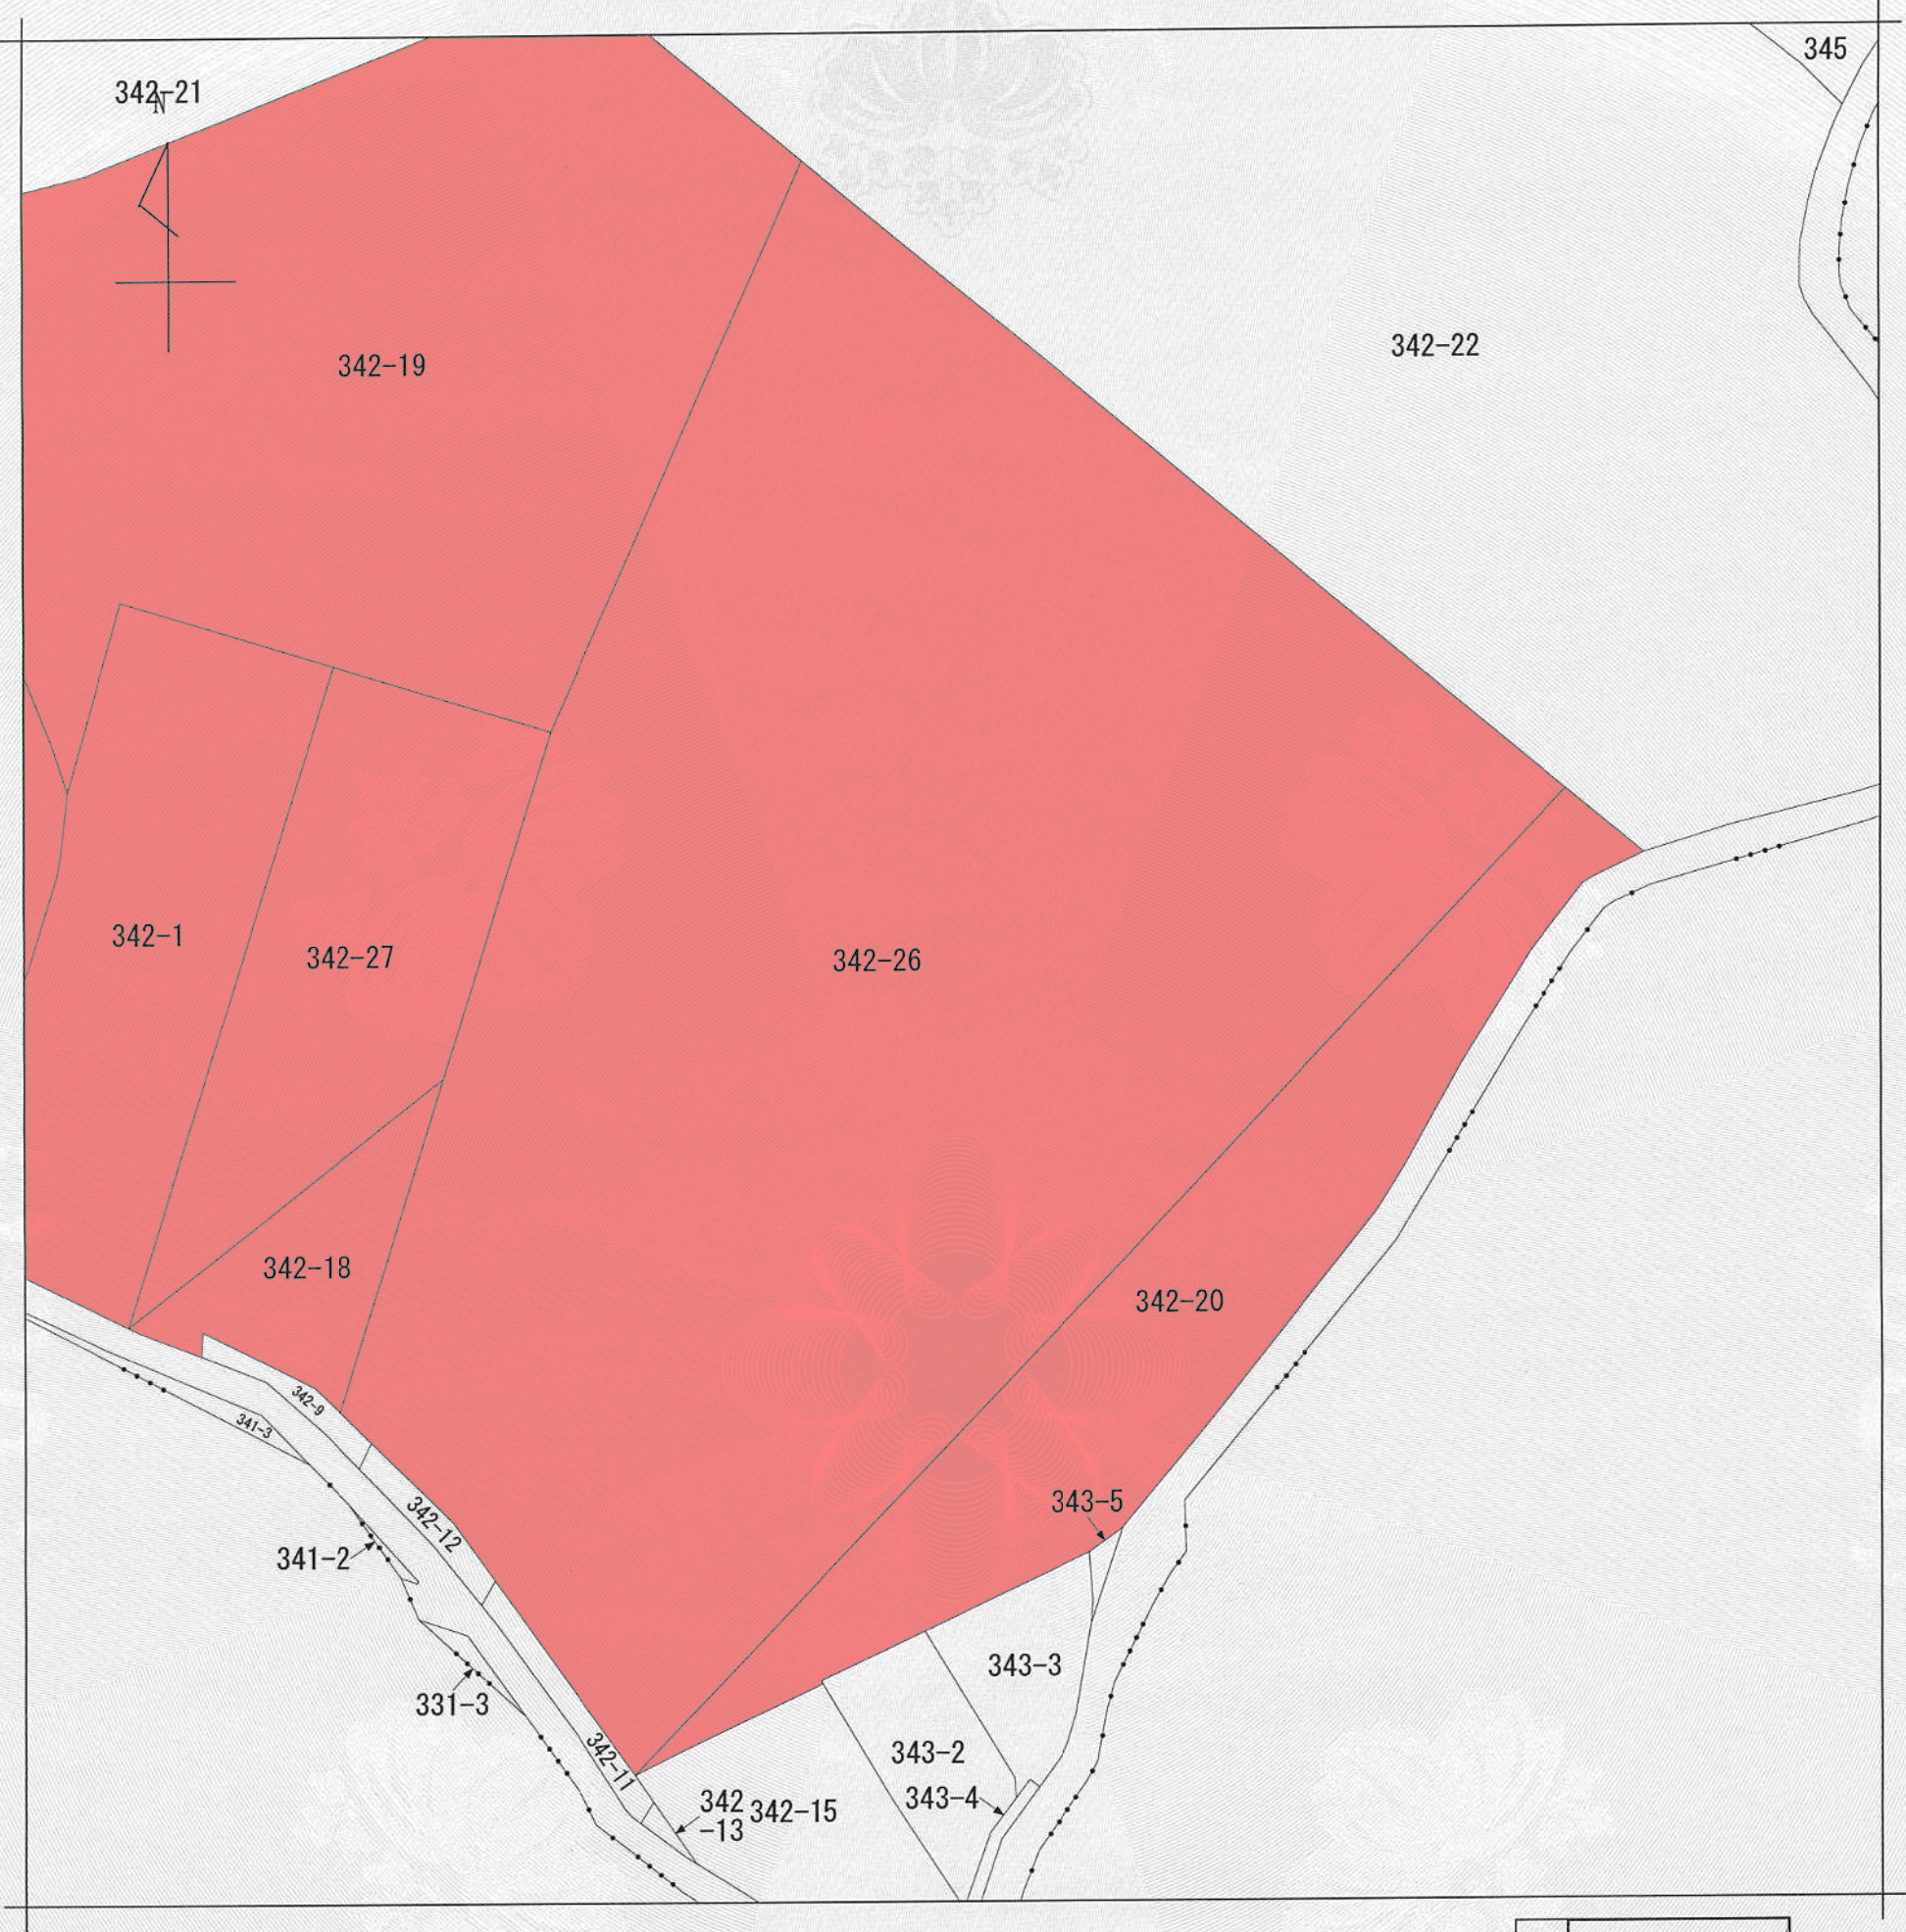

(注) 地図に準ずる図面は、土地の区画を明確にした不動産登記法所定の地図が備え付けられるまでの間、これに代わるものとして備え付けられている図面で、土地の位置及び形状の概略を記載した図面です。



請求部	所在	川崎市多摩区长尾二丁目				地番	342番26			
出力縮尺	1/600	精度区分		座標系 番号又は 記号		分類	地図に準ずる図面		種類	旧土地台帳附属地図
作成年月日					備付年月日 (原図)			補記事項		

これは地図に準ずる図面に記録されている内容を証明した書面である。

(横浜地方法務局麻生出張所管轄)

令和8年5月11日

横浜地方法務局川崎支局

登記官

門倉静香



これは図面に記録されている内容を証明した書面である。
(横浜地方方法務局麻生出張所管轄)
令和8年5月11日 横浜地方方法務局川崎支局


登記官

門倉静香



305012

地番	前 342-1 後・新同一・新 342-1、-18~-24	土地所在図 1/5
土地の所在	川崎市多摩区長尾二丁目	

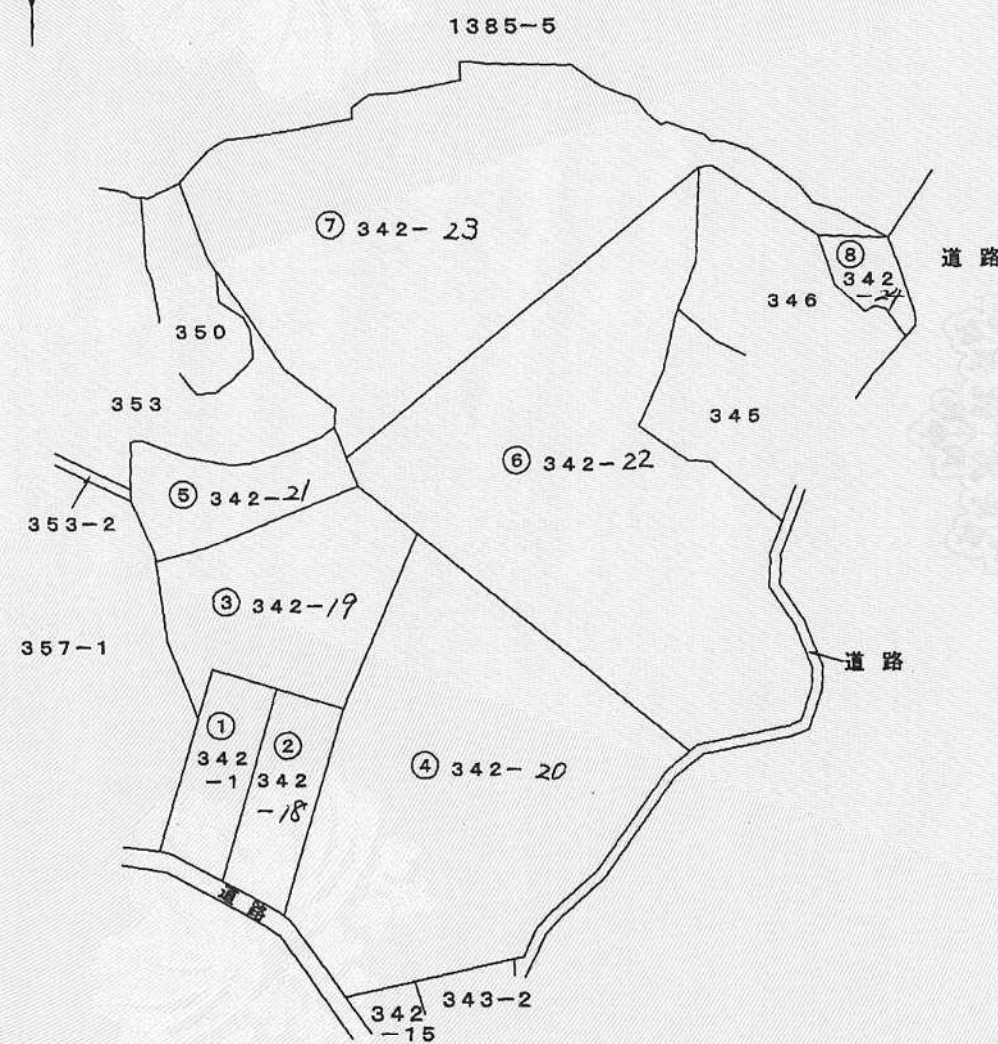

作製者	川崎市麻生区栗木2-1 土地家屋調査士 重田 堅	申請人	小田急電鉄株式会社 代表取締役 大須賀頼彦	縮尺	1/2000
-----	-----------------------------	-----	--------------------------	----	--------

(神奈川県土地家屋調査士会)

SH 17年 12月 7日 登記

これは図面に記録されている内容を証明した書面である。
(横浜地方方法務局麻生出張所管轄)
令和8年5月11日 横浜地方方法務局川崎支局

登記官

門倉静香



305013


前 342-1 後・新同一・新

地番 342-1、-18~-24

地積測量図

2/5

土地の所在 川崎市多摩区長尾二丁目

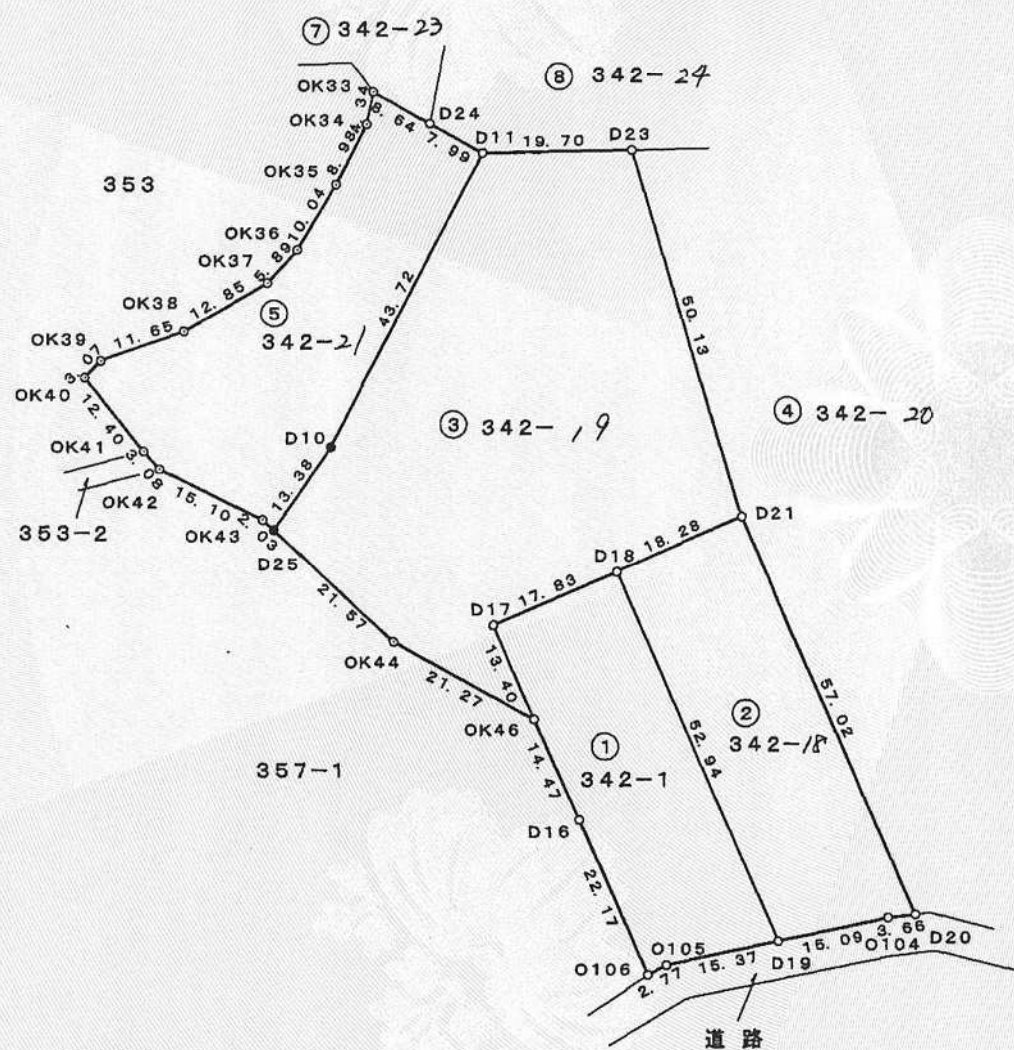

境界種別
○ 石杭
● 金属釘
○ 計算点

境界種別
○ 石杭
● 金属釘

作製者 川崎市麻生区栗木21 重田 堅 (平成17年11月15日作製)
土地家屋調査士 重田 堅 (神奈川県土地家屋調査士会)

申請人 小田急電鉄株式会社
代表取締役 大須賀頼彦
縮尺 1/1000

SH17年12月7日登記

これは図面に記録されている内容を証明した書面である。
(横浜地方方法務局麻生出張所管轄)
令和8年5月11日 横浜地方方法務局川崎支局


登記官

門倉静香



305014

前	342-1	後・新同一・新
地番	342-18 ~ 24	地積測量図 3/5
土地の所在	川崎市多摩区长尾二丁目	

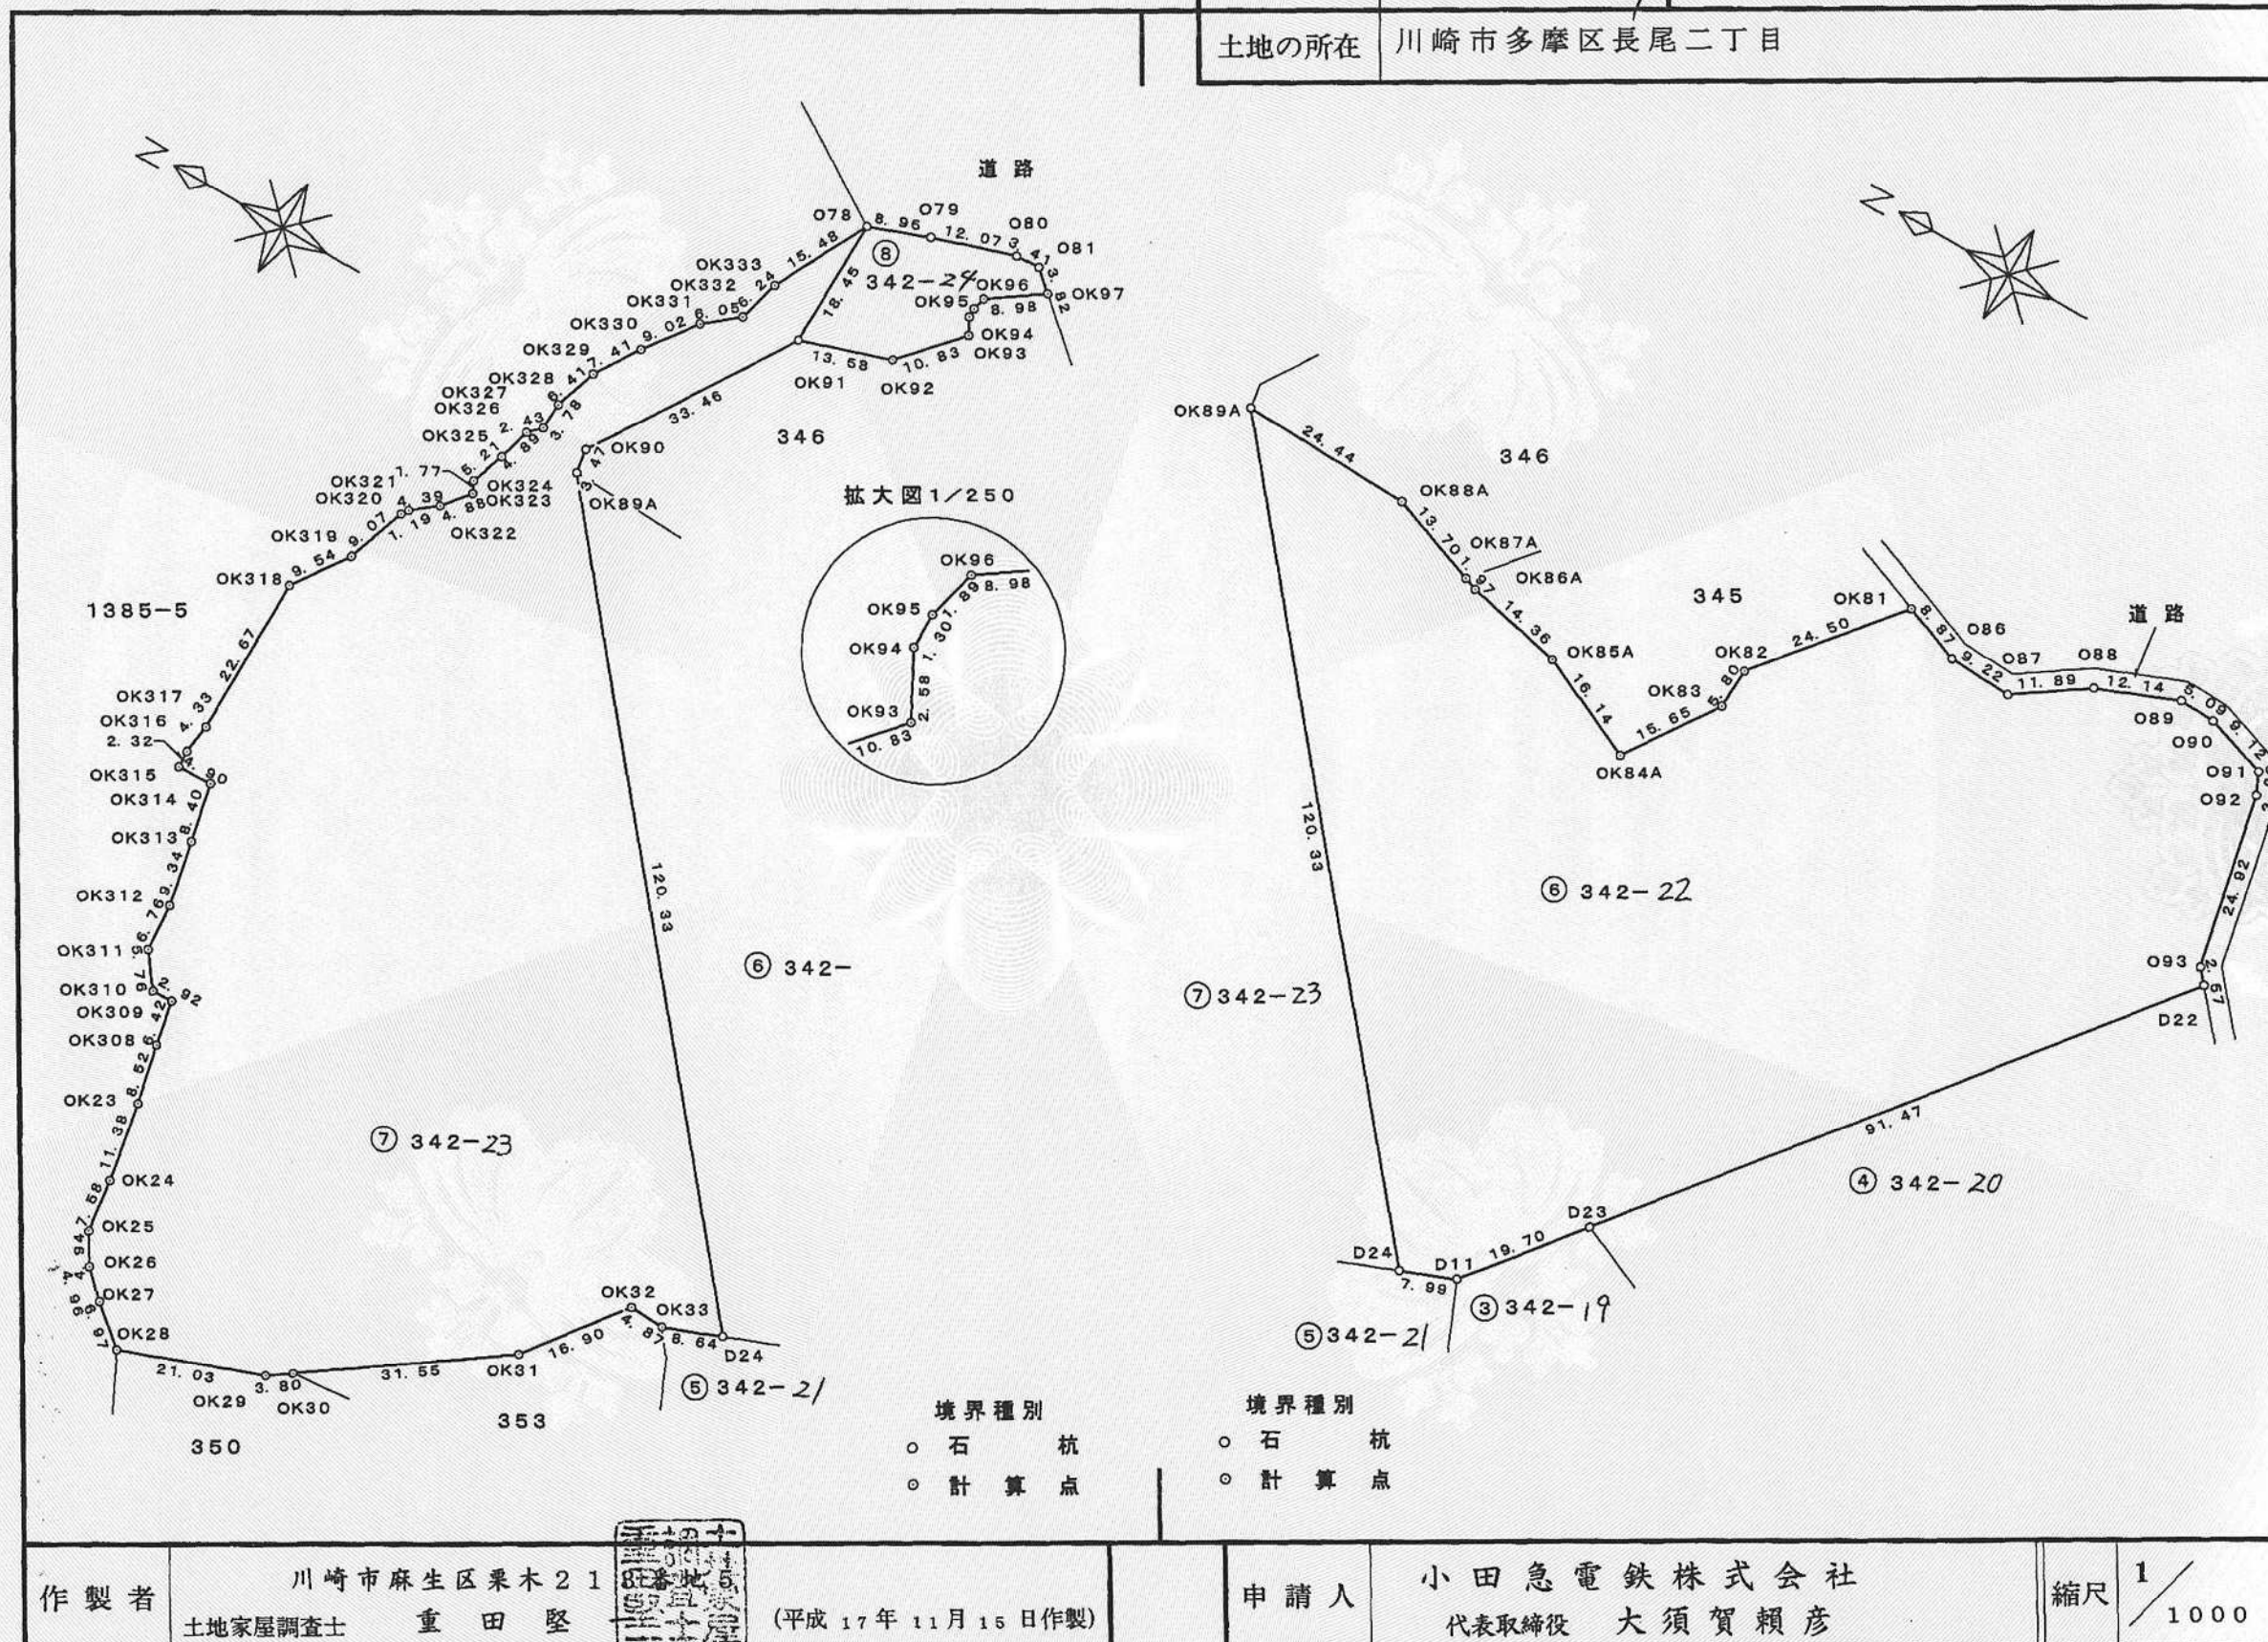

平成 17 年 12 月 7 日 登記

これは図面に記録されている内容を証明した書面である。
(横浜地方法務局麻生出張所管轄)
令和8年5月11日 横浜地方法務局川崎支局

登記官

門倉静香



305015

求積表

地番	④ 342-20				
NO	X _n	Y _n	Y _{n+1} - Y _{n-1}	X _n · (Y _{n+1} - Y _{n-1})	
D23	-43992.605	-23405.239	-91.072	4006494.522560	
D21	-44038.606	-23425.153	-36.311	1599085.822466	
D20	-44093.214	-23441.550	-14.718	648963.923652	
O103	-44094.319	-23439.871	13.059	-575827.711821	
O102	-44110.407	-23428.491	14.259	-628970.293413	
O101	-44114.527	-23425.612	47.354	-2088999.311558	
O100	-44104.677	-23381.137	46.912	-2069038.607424	
O99	-44104.209	-23378.700	6.027	-265816.067643	
O98	-44096.791	-23375.110	7.399	-326272.156609	
O97	-44092.616	-23371.301	15.873	-699882.093768	
O96	-44081.742	-23359.237	25.671	-1131622.398882	
O95	-44062.996	-23345.630	18.894	-832526.246424	
O94	-44055.234	-23340.343	11.549	-508793.897466	
D22	-44050.073	-23334.081	-64.896	2858673.537408	
合計				-14530.978922	
合計面積				7265.489461	
地積				7265.48	m ²

地番	⑤ 342-21				
NO	X _n	Y _n	Y _{n+1} - Y _{n-1}	X _n · (Y _{n+1} - Y _{n-1})	
OK40	-43968.552	-23480.284	-3.320	145975.592640	
OK41	-43980.946	-23480.551	-0.163	7168.894198	
OK42	-43984.021	-23480.447	6.193	-272393.042053	
OK43	-43997.840	-23474.358	6.348	-279298.288320	
D25	-43999.859	-23474.099	13.220	-581678.135980	
D10	-43996.522	-23461.138	53.531	-2355177.819182	
D11	-43980.225	-23420.568	34.542	-1519164.931950	
OK33	-43964.724	-23426.596	-9.447	415334.747628	
OK34	-43967.402	-23430.016	-11.729	515693.658058	
OK35	-43970.813	-23438.325	-17.850	784879.012050	
OK36	-43973.951	-23447.865	-15.385	676539.236135	
OK37	-43974.712	-23453.710	-18.493	813224.349016	
OK38	-43972.432	-23466.358	-23.521	1034275.573072	
OK39	-43968.244	-23477.231	-13.926	612301.765944	
合計				-2319.388744	
合計面積				1159.694372	
地積				1159.69	m ²

前 342-1 後・新同一・新

地番 342-1、18-24
土地の所在 川崎市多摩区長尾二丁目

地積測量図 4/5

求積表

地番	① 342-1				
NO	X _n	Y _n	Y _{n+1} - Y _{n-1}	X _n · (Y _{n+1} - Y _{n-1})	
D17	-44028.222	-23459.736	-20.933	921642.771126	
OK46	-44041.060	-23463.591	-8.016	353033.136960	
D16	-44054.919	-23467.752	-10.538	464250.736422	
O106	-44076.156	-23474.129	-3.665	161539.111740	
O105	-44076.761	-23471.417	16.247	-716115.135967	
D19	-44084.051	-23457.882	28.759	-1267813.222709	
D18	-44033.350	-23442.658	-1.854	81637.830900	
合計				-1824.771528	
合計面積				912.385764	
地積				912.38	m ²

地番	② 342-18				
NO	X _n	Y _n	Y _{n+1} - Y _{n-1}	X _n · (Y _{n+1} - Y _{n-1})	
D18	-44033.350	-23442.658	-32.729	1441167.512150	
D19	-44084.051	-23457.882	-1.949	85919.815399	
O104	-44091.202	-23444.607	16.332	-720097.511064	
D20	-44093.214	-23441.550	19.454	-857789.385156	
D21	-44038.606	-23425.153	-1.108	48794.775448	
合計				-2004.793223	
合計面積				1002.396611	
地積				1002.39	m ²

地番	③ 342-19				
NO	X _n	Y _n	Y _{n+1} - Y _{n-1}	X _n · (Y _{n+1} - Y _{n-1})	
D25	-43999.859	-23474.099	-10.212	449326.560108	
OK44	-44021.253	-23471.350	10.508	-462575.326524	
OK46	-44041.060	-23463.591	11.614	-511492.870840	
D17	-44028.222	-23459.736	20.933	-921642.771126	
D18	-44033.350	-23442.658	34.583	-1522805.343050	
D21	-44038.606	-23425.153	37.419	-1647880.597914	
D23	-43992.605	-23405.239	4.585	-201706.093925	
D11	-43980.225	-23420.568	-55.899	2458450.597275	
D10	-43996.522	-23461.138	-53.531	2355177.819182	
合計				-5148.026814	
合計面積				2574.013407	
地積				2574.01	m ²

作製者 川崎市麻生区栗木2136番地
土地家屋調査士 重田 堅 (平成17年11月15日作製)
(神奈川県土地家屋調査士会)

申請人 小田急電鉄株式会社
代表取締役 大須賀頼彦

縮尺 1/

平成27年12月7日 登記

これは図面に記録されている内容を証明した書面である。
(横浜地方支務局麻生出張所管轄)
令和8年5月11日 横浜地方支務局川崎支局

登記官

門倉静香



305016

求 積 表

OK326	-43888.316	-23328.552	-6.412	281411.882192
OK325	-43886.906	-23333.231	-9.560	419558.821360
OK324	-43885.073	-23338.112	-6.477	284243.617821
OK323	-43885.852	-23339.708	-5.349	234745.422348
OK322	-43882.730	-23343.461	-6.464	283657.966720
OK321	-43879.277	-23346.172	-3.706	162616.600562
OK320	-43878.618	-23347.167	-9.521	417768.321978
OK319	-43875.530	-23355.693	-16.316	715873.147480
OK318	-43870.029	-23363.483	-30.455	1336061.733195
OK317	-43869.543	-23386.148	-26.946	1182108.705678
OK316	-43868.917	-23390.429	-6.604	289710.327868
OK315	-43868.961	-23392.752	-2.155	94537.610955
OK314	-43873.855	-23392.584	-8.059	353579.397445
OK313	-43875.552	-23400.811	-17.411	763917.235872
OK312	-43877.246	-23409.995	-15.935	699183.915010
OK311	-43877.577	-23416.746	-11.414	500818.663878
OK310	-43880.957	-23421.409	-4.572	200623.735404
OK309	-43883.881	-23421.318	-6.227	273264.926987
OK308	-43885.031	-23427.636	-14.670	643793.404770
OK23	-43886.709	-23435.988	-19.586	859565.082474
OK24	-43888.546	-23447.222	-18.769	823744.119874
OK25	-43889.413	-23454.757	-11.799	517851.183987
OK26	-43891.902	-23459.021	-7.734	339459.970068
OK27	-43895.449	-23462.491	-7.989	350680.742061
合 計				-16176.410383
合 計 面 積				8088.205191
地 積				8088.20 m ²

地 番	⑧ 342-24			
NO	X _n	Y _n	Y _{n+1} - Y _{n-1}	X _n · (Y _{n+1} - Y _{n-1})
OK91	-43914. 877	-23298. 533	-14. 187	623020. 359999
OK92	-43927. 773	-23294. 286	12. 253	-538247. 002569
OK93	-43935. 065	-23286. 280	10. 298	-452443. 299370
OK94	-43933. 873	-23283. 988	3. 592	-157810. 471816
OK95	-43933. 888	-23282. 688	3. 129	-137469. 135552
OK96	-43934. 349	-23280. 859	6. 921	-304069. 629429
OK97	-43941. 750	-23275. 767	7. 621	-334880. 076750
O81	-43938. 882	-23273. 238	2. 379	-104530. 600278
O80	-43935. 478	-23273. 388	-3. 801	166998. 751878
O79	-43923. 972	-23277. 039	-6. 711	294773. 776092
O78	-43915. 549	-23280. 099	-21. 494	943920. 810206
合 計				-736. 517589
合 計 面 積				368. 258794
地 積				368. 25 m ²

①~⑧ 総合計面積 29902.463940m²
『旧測地系使用 平成17年10月測量』

作 製 者 川崎市麻生区栗木213番地
土地家屋調査士 重 田 堅 (平成17年11月15日作製)
(神奈川県土地家屋調査士会)

前

後・新同一・新

地 番

342-18-27

地 積 測 量 図 5/5

土地の所在

川崎市多摩区長尾二丁目

求 積 表

地 番	⑥ 342- 22			
NO	X _n	Y _n	Y _{n+1} - Y _{n-1}	X _n · (Y _{n+1} - Y _{n-1})
D24	-43972. 777	-23423. 464	-90. 607	3984241. 405639
D11	-43980. 225	-23420. 568	18. 225	-801539. 600625
D23	-43992. 605	-23405. 239	86. 487	-3804788. 428635
D22	-44050. 073	-23334. 081	73. 143	-3221954. 489439
O93	-44048. 437	-23332. 096	26. 384	-1162173. 961808
O92	-44043. 400	-23307. 697	27. 373	-1205599. 988200
O91	-44042. 077	-23304. 723	5. 976	-263195. 452152
O90	-44033. 467	-23301. 721	3. 284	-144605. 905628
O89	-44028. 385	-23301. 439	-4. 197	184787. 131845
O88	-44017. 099	-23305. 918	-11. 090	488149. 627910
O87	-44007. 215	-23312. 529	-6. 193	272536. 682495
O86	-43998. 005	-23312. 111	3. 644	-160328. 730220
OK81	-43989. 742	-23308. 885	-15. 634	687735. 626428
OK82	-43974. 101	-23327. 745	-24. 643	1083653. 770943
OK83	-43973. 703	-23333. 528	-18. 648	820021. 613544
OK84A	-43964. 788	-23346. 393	-6. 106	268448. 995528
OK85A	-43950. 126	-23339. 634	9. 916	-435809. 449416
OK86A	-43936. 120	-23336. 477	3. 853	-169285. 870360
OK87A	-43934. 277	-23335. 781	5. 533	-243088. 354641
OK88A	-43921. 460	-23330. 944	5. 820	-255622. 897200
OK89A	-43897. 041	-23329. 961	-92. 520	4061354. 233320
合 計			-17064. 040672	
合 計 面 積			8532. 020336	
地 積			8532. 02 m ²	

地 番	⑦ 342-23			
NO	X _n	Y _n	Y _{n+1} - Y _{n-1}	X _n · (Y _{n+1} - Y _{n-1})
OK28	-43900.751	-23467.010	2.684	-117829.615684
OK29	-43920.505	-23459.807	9.373	-411666.893365
OK30	-43923.631	-23457.637	20.159	-885456.477329
OK31	-43949.553	-23439.648	31.376	-1378961.174928
OK32	-43959.865	-23426.261	13.052	-573764.157980
OK33	-43964.724	-23426.596	2.797	-122969.333028
D24	-43972.777	-23423.464	96.635	-4249309.305395
OK89A	-43897.041	-23329.961	96.942	-4255466.948622
OK90	-43896.543	-23326.522	31.428	-1379580.553404
OK91	-43914.877	-23298.533	46.423	-2038660.334971
O78	-43915.549	-23280.099	4.821	-211716.861729
OK333	-43908.178	-23293.712	-19.594	860336.839732
OK332	-43906.384	-23299.693	-9.812	430809.439808
OK331	-43901.706	-23303.524	-11.021	483840.701826
OK330	-43896.257	-23310.714	-13.433	589658.420281
OK329	-43892.263	-23316.957	-12.327	541059.926001
OK328	-43890.234	-23323.041	-9.862	432845.487708
OK327	-43890.019	-23326.819	-5.511	241877.894709

申 請 人

小田急電鉄株式会社
代表取締役 大須賀頼彦

縮 尺

1

平成 27 年 12 月 7 日 登 記

これは図面に記録されている内容を証明した書面である。
(横浜地方方法務局麻生出張所管轄)
令和8年5月11日 横浜地方方法務局川崎支局

登記官

門倉静香



地 番 342番18、342番27 地積測量図

土地の所在 川崎市多摩区長尾二丁目



座 標 求 積 表

測 点	境界線の種類	X _n	Y _n	(X _{n+1} - X _{n-1})Y _n
M X1	(既) 樹 脂 杭	-43707.898	-23725.338	-217940.954868
M S145	(既) コンクリ杭	-43728.073	-23750.497	649671.094938
K C6	市コンクリ杭	-43735.252	-23737.236	218050.249896
M S146	(既) コンクリ杭	-43737.259	-23734.176	-649224.650304
				倍 面 積 555.739662
				面 積 277.8698310
				地 積 277.86 m ²

測 点	境界線の種類	X _n	Y _n	(X _{n+1} - X _{n-1})Y _n
M C144	図 上 点	-43677.355	-23735.231	1079312.159263
M S145	(既) コンクリ杭	-43728.073	-23750.497	725411.429871
M X1	(既) 樹 脂 杭	-43707.898	-23725.338	-1078862.294874
M C102	(既) コンクリ杭	-43682.600	-23717.722	-724410.383046
				倍 面 積 1450.911214
				面 積 725.4556070
				地 積 725.45 m ²
合 計				1003.3254380m ²

引 照 点 座 標 一 覧 表

測 点 名	種 類	X 座 標	Y 座 標
6094	市公共基準点	-43818.900	-24140.048
6095	市公共基準点	-43853.536	-24065.230
1A013	市公共基準点	-43839.354	-23767.814
10A02	市公共基準点	-43882.645	-23788.989
T4F1	トラバース飯	-43772.700	-23709.382
T4F2	トラバース飯	-43733.948	-23740.891
T4F10	トラバース飯	-43719.742	-23773.628
T4F11	トラバース飯	-43717.451	-23828.735
T4F12	トラバース飯	-43696.819	-23878.735
T4F13	トラバース飯	-43668.944	-23930.913
T4F14	トラバース飯	-43649.976	-23958.065
T4F15	トラバース飯	-43682.831	-23976.051
T4F16	トラバース飯	-43705.681	-23974.020
T4F17	トラバース飯	-43678.943	-24030.401
T4F18	トラバース飯	-43781.701	-24055.760
T4F19	トラバース飯	-43793.698	-24157.254
S1	市道路境界線	-43720.751	-23764.023
K C4	市道路境界線	-43738.357	-23732.502

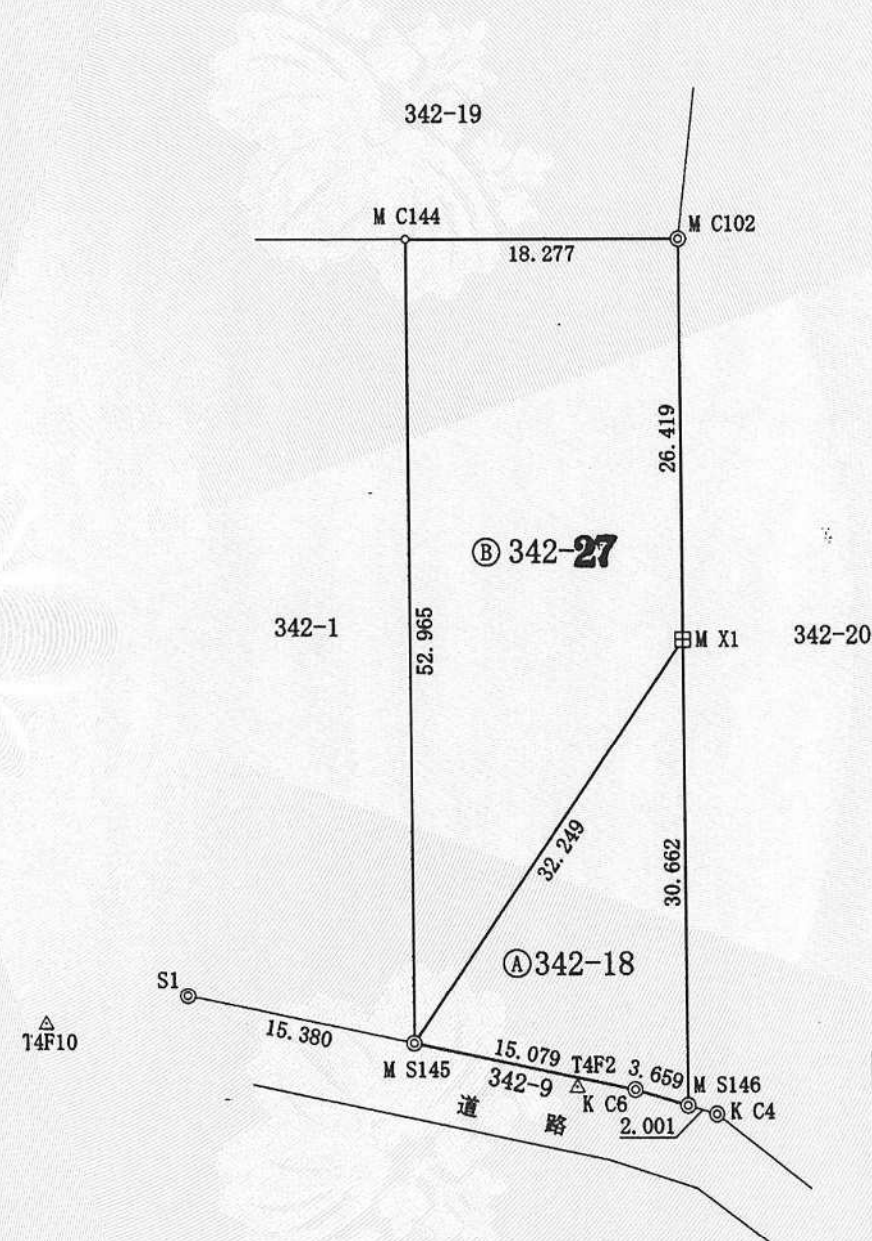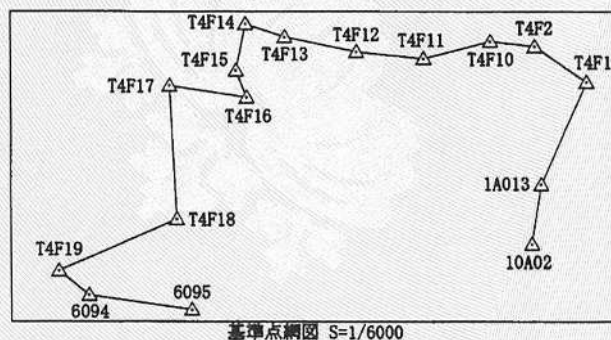

凡 例

◎	コンクリ杭・石杭
⊕	金 属 標
⊗	鐘 物
田	樹 脂 杭
●	金 属 飯
○	刻 印
○	図 上 点
△	基 準 点
(既)	既設を示す
(新)	新設を示す

測量年月日	令和7年1月22日
座標系	IX系
測地系	世界測地系(測地成果2011)

作製者 川崎市幸区柳町6番地2 土地家屋調査士法人白石事務 代表社員土地家屋調査士 白石 雅 7年 2月17日作製

嘱託者(申請人) 被代位者 新井 義彦 代位者 川崎市 川崎市長 福田紀彦

縮尺 1/500

これは図面に記録されている内容を証明した書面である。
(横浜地方方法務局麻生出張所管轄)
令和8年5月11日 横浜地方方法務局川崎支局

登記官

門倉静香



座標求積表

A 地番 342-20				
測点	境界線の種類	Xn	Yn	(Xn+1 - Xn-1)Yn
M X2	国上点	-43688.868	-23633.107	1523011.947508
M S2	(既)コンクリ杭	-43758.525	-23718.178	1418513.071646
M C109	(既)コンクリ杭	-43748.675	-23673.741	-243957.901005
K C18	市コンクリ杭	-43748.220	-23671.296	-186742.854144
K C19	市コンクリ杭	-43740.786	-23667.693	-274663.577265
K C129	市コンクリ杭	-43736.615	-23663.880	-355810.099680
K C130	市コンクリ杭	-43725.750	-23651.842	-701489.981878
K C131	市コンクリ杭	-43706.956	-23638.287	-626580.073509
K C28	市コンクリ杭	-43699.243	-23632.911	-304273.729125
M S27	(既)コンクリ杭	-43694.081	-23626.651	-245126.504125
		倍面積		2880.298423
		面積		1440.1492115
		地積		1440.14 m ²

B 地番 342-26				
測点	境界線の種類	Xn	Yn	(Xn+1 - Xn-1)Yn
M C143	国上点	-43636.609	-23697.821	-148537.942028
M C102	(既)コンクリ杭	-43682.600	-23717.722	1690812.683658
M X1	(既)樹脂杭	-43707.898	-23725.338	1296803.249742
M S146	(既)コンクリ杭	-43737.259	-23734.176	722919.266784
K C4	市コンクリ杭	-43738.357	-23732.502	406870.014288
K B3	市金属板	-43754.403	-23721.086	478406.862448
M S2	(既)コンクリ杭	-43758.525	-23718.178	-1554370.795230
M X2	国上点	-43688.868	-23633.107	-2881253.873012
		倍面積		11649.466650
		面積		5824.7333250
		地積		5824.73 m ²


合計 7264.8825365m²

引照点座標一覧表

測点名	種類	X座標	Y座標
6094	市公共基準点	-43818.900	-24140.048
6095	市公共基準点	-43853.536	-24065.230
1A013	市公共基準点	-43839.354	-23767.814
10A02	市公共基準点	-43882.645	-23788.989
T4F1	トラバース板	-43772.700	-23709.382
T4F2	トラバース板	-43733.948	-23740.891
T4F10	トラバース板	-43719.742	-23773.628
T4F11	トラバース板	-43717.451	-23828.735
T4F12	トラバース板	-43696.819	-23878.735
T4F13	トラバース板	-43668.944	-23930.913
T4F14	トラバース板	-43649.976	-23958.065
T4F15	トラバース板	-43682.831	-23976.051
T4F16	トラバース板	-43705.681	-23974.020
T4F17	トラバース板	-43678.943	-24030.401
T4F18	トラバース板	-43781.701	-24055.760
T4F19	トラバース板	-43793.698	-24157.254
K C6	市道路境界線	-43735.252	-23737.236
S2	市道路境界線	-43767.486	-23711.856
S3	市道路境界線	-43692.448	-23624.670

地積測量図

土地の所在 川崎市多摩区長尾二丁目

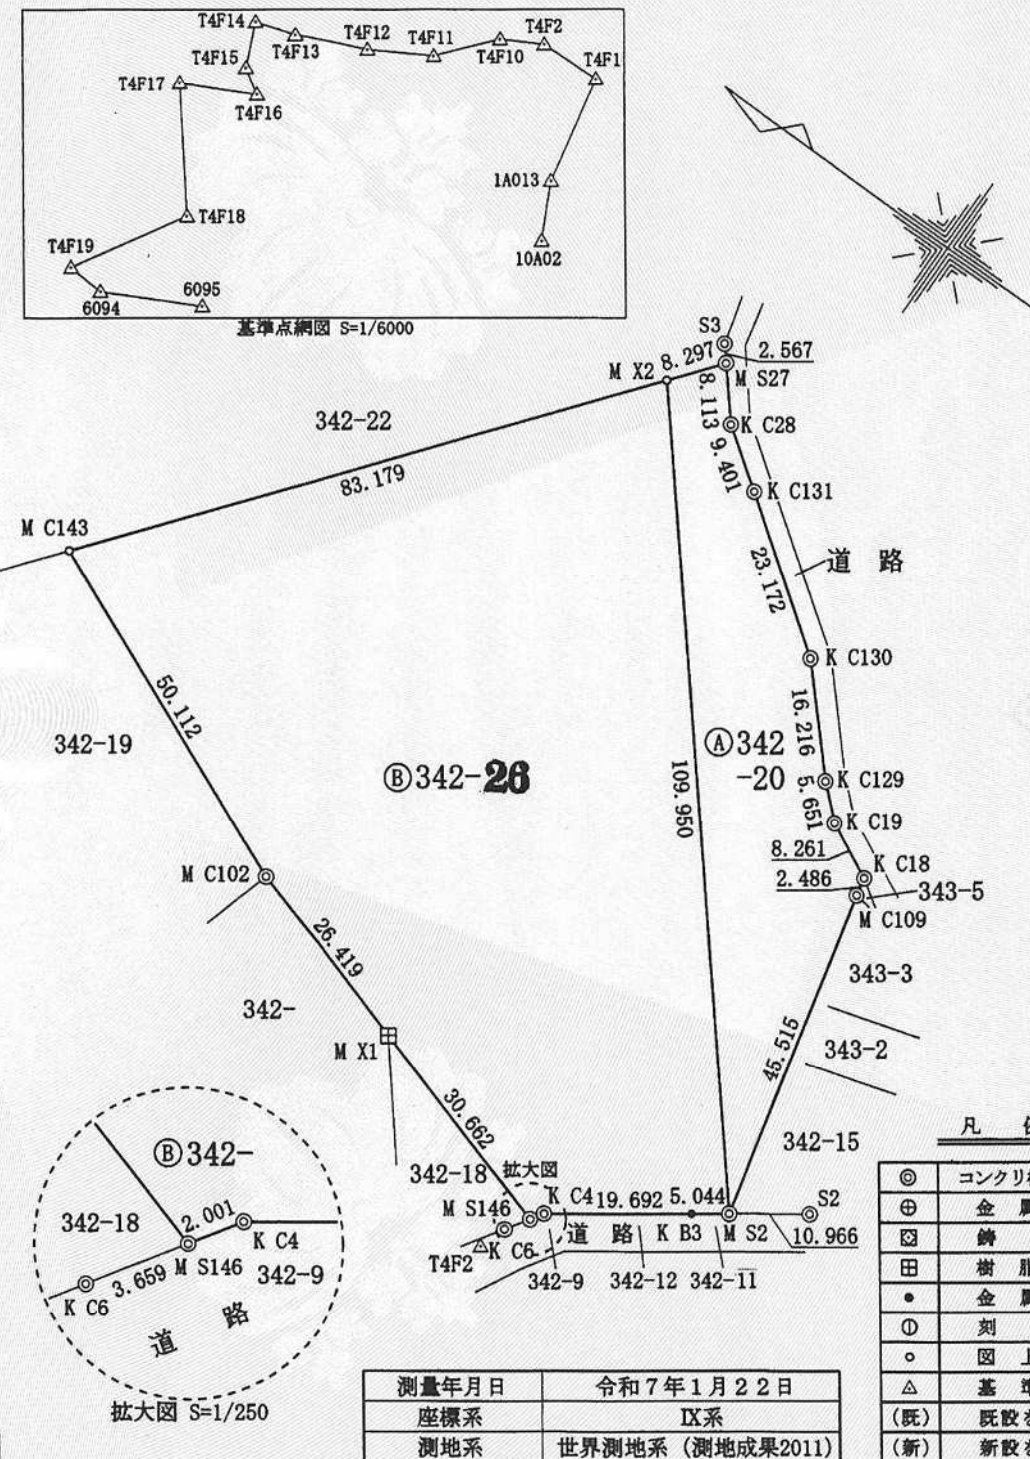

凡例	
◎	コンクリ杭・石杭
⊕	金属標
⊗	鋳物
田	樹脂杭
●	金属板
①	刻印
○	国上点
△	基準点
(既)	既設を示す
(新)	新設を示す

測量年月日	令和7年1月22日
座標系	IX系
測地系	世界測地系(測地成果2011)

作製者

川崎市幸区柳町6番地2
土地家屋調査士法人白石事務所
代表社員土地家屋調査士 白石雅 7年 2月17日作製

嘱託者
(申請人)

被代位者 香取 祐子
代位者 川崎市 川崎市長 福田紀彦

縮尺 1/1000

これは図面に記録されている内容を証明した書面である。
(横浜地方方法務局麻生出張所管轄)
令和8年5月11日 横浜地方方法務局川崎支局

登記官

門倉静香





305033

地番 357-1、-5-7

地積測量図

1/2

土地の所在 川崎市多摩区長尾二丁目

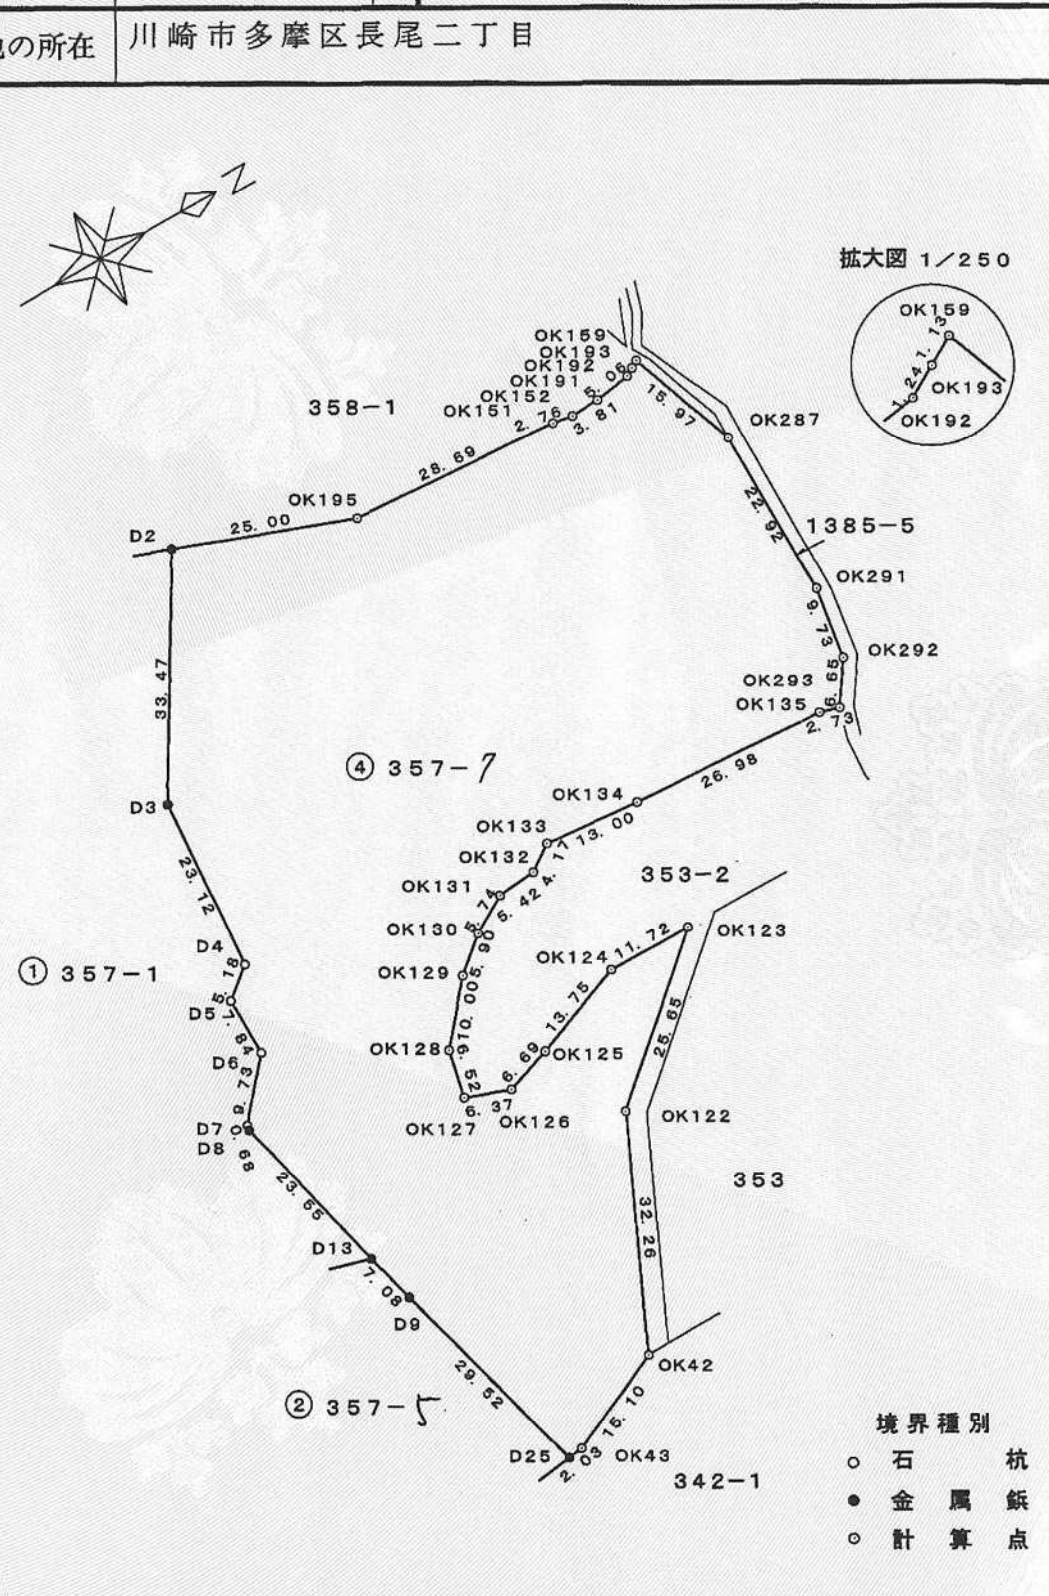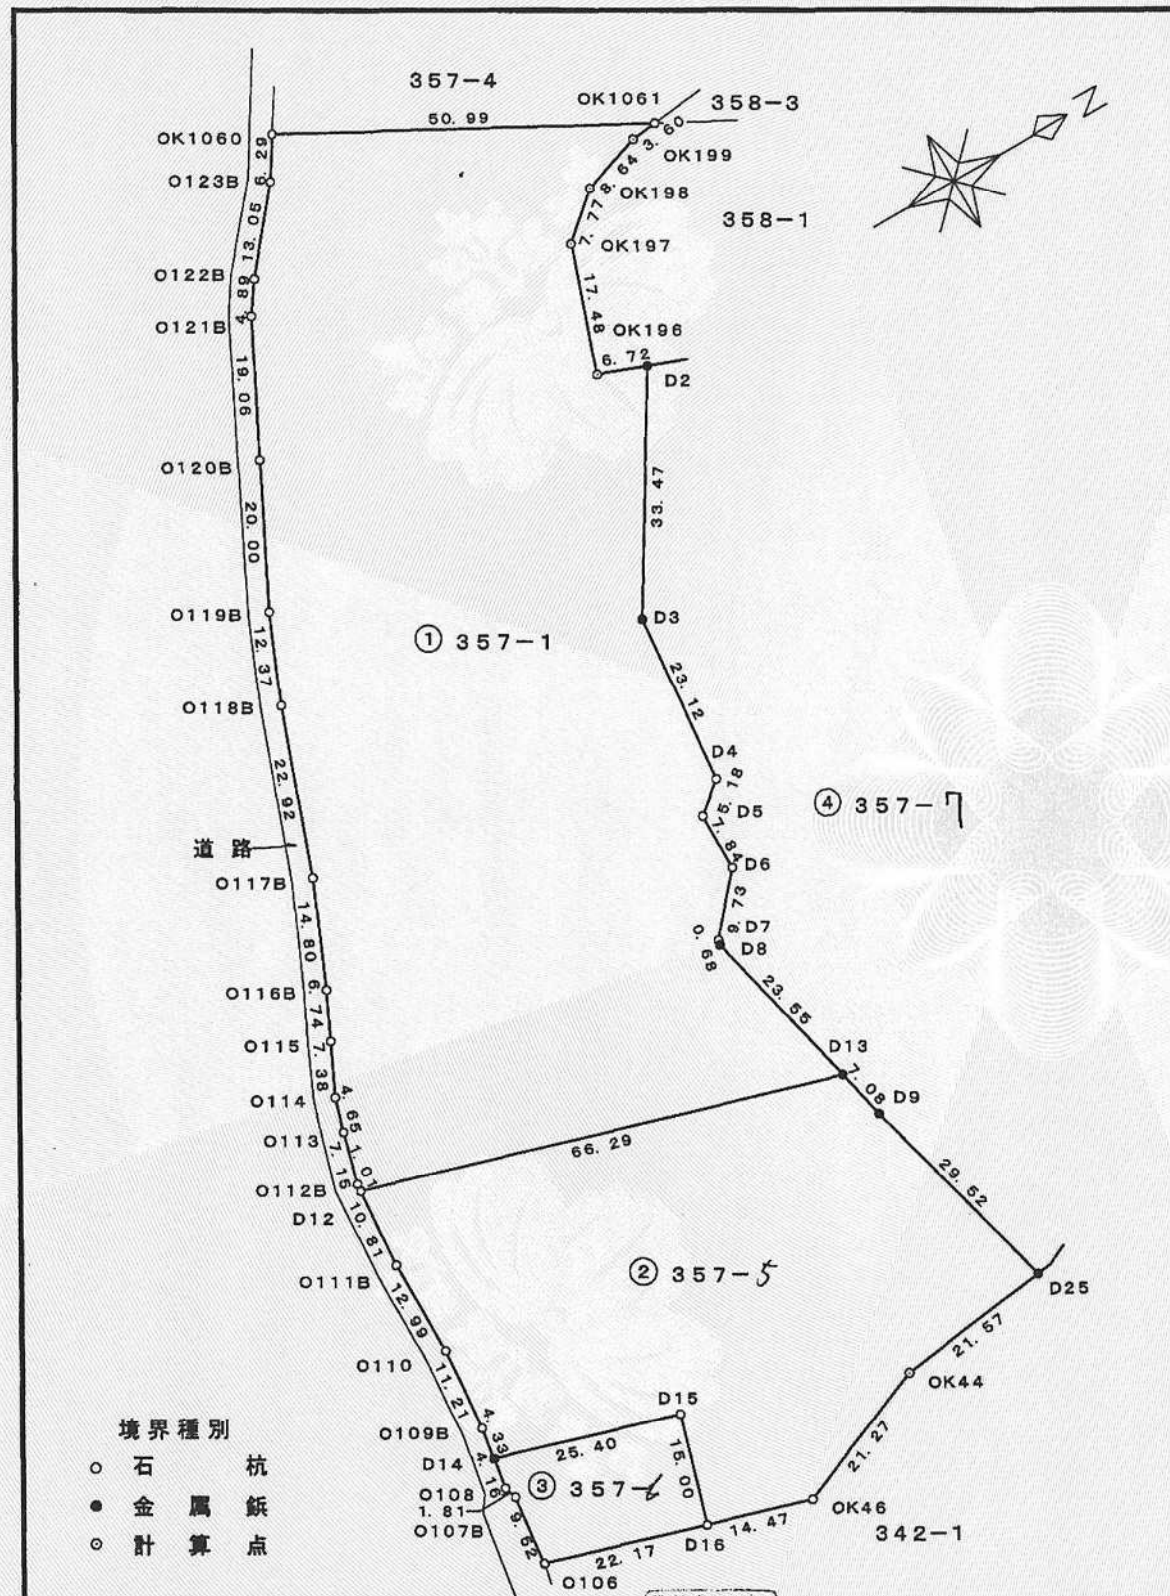

拡大図 1/250

- 境界種別
- 石杭
 - 金属鉄
 - 計算点

- 境界種別
- 石杭
 - 金属鉄
 - 計算点

作製者 川崎市麻生区栗木213番地
土地家屋調査士 重田 堅
(平成17年11月16日作製)
(神奈川県土地家屋調査士会)

申請人 小田急電鉄株式会社
代表取締役 大須賀頼彦

縮尺 1/1000

平成27年12月7日 登記

これは図面に記録されている内容を証明した書面である。
(横浜地方法律局麻生出張所管轄)
令和8年5月11日 横浜地方法律局川崎支局

登記官

門倉静香



305034

求積表

地番	③ 357- 6			
NO	X_n	Y_n	$Y_{n+1} - Y_{n-1}$	$X_n \cdot (Y_{n+1} - Y_{n-1})$
D15	-44050.605	-23482.118	-21.675	954796.863375
D14	-44074.929	-23489.427	-3.209	141436.447161
O108	-44075.597	-23485.327	5.838	-257313.335286
O107B	-44075.074	-23483.589	11.198	-493552.678652
O106	-44076.156	-23474.129	15.837	-698034.082572
D16	-44054.919	-23467.752	-7.989	351954.747891
合 計				-712.038083
合 面 積				356.019041
地 積				356.01 m ²

地番	④ 357- 7			
NO	X _n	Y _n	Y _{n+1} - Y _{n-1}	X _n · (Y _{n+1} - Y _{n-1})
OK287	-43913.178	-23578.699	-37.911	1664792.491158
OK159	-43918.680	-23593.694	-14.437	634053.983160
OK193	-43919.659	-23593.136	1.174	-51561.679666
OK192	-43920.740	-23592.520	1.394	-61225.511560
OK191	-43925.742	-23591.742	0.910	-39972.425220
OK152	-43929.548	-23591.610	-0.331	14540.680388
OK151	-43932.269	-23592.073	-2.599	114179.967131
OK195	-43960.878	-23594.209	-10.935	480712.200930
D2	-43984.279	-23603.008	19.739	-868205.683181
D3	-44001.775	-23574.470	51.577	-2269479.549175
D4	-44003.760	-23551.431	26.247	-1154966.688720
D5	-44007.827	-23548.223	11.047	-486154.464869
D6	-44007.825	-23540.384	15.100	-664518.157500
D7	-44014.301	-23533.123	7.925	-348813.335425
D8	-44014.430	-23532.459	23.549	-1036495.812070
D13	-44008.888	-23509.574	29.767	-1310012.569096
D9	-44007.221	-23502.692	35.475	-1561156.164975
D25	-43999.859	-23474.099	28.334	-1246692.004906
OK43	-43997.840	-23474.358	-6.348	279298.288320
OK42	-43984.021	-23480.447	-35.211	1548721.363431
OK122	-43970.149	-23509.569	-45.721	2010359.182429
OK123	-43950.595	-23526.168	-16.888	742237.648360
OK124	-43962.314	-23526.457	4.539	-199544.943246
OK125	-43975.192	-23521.629	6.937	-305055.906904
OK126	-43981.544	-23519.520	-0.122	5365.748368
OK127	-43987.512	-23521.751	-8.593	377984.690616
OK128	-43986.084	-23528.113	-13.863	609779.082492
OK129	-43979.463	-23535.614	-11.261	495252.732843
OK130	-43974.915	-23539.374	-6.523	286848.370545
OK131	-43969.885	-23542.137	-3.216	141407.150160
OK132	-43964.486	-23542.590	-2.784	122397.129024
OK133	-43961.026	-23544.921	-1.037	45587.583962
OK134	-43948.089	-23543.627	3.429	-150697.997181
OK135	-43921.194	-23541.492	2.924	-128425.571256
OK293	-43918.579	-23540.703	-4.677	205407.193983
OK292	-43914.798	-23546.169	-15.080	662235.153840
OK291	-43913.275	-23555.783	-32.530	1428498.835750
合 計				-13318.988060
合 計 面 積				6659.494030
地 積				6659.49 m ²

『旧測地系使用 平成17年10月測量』
①~④ 総合計面積 17040.10023 m²

作製者 川崎市麻生区栗木21-3 土地家屋調査士 重田 堅 (平成17年11月16日作製)
(神奈川県土地家屋調査士会)

地番 357-1、-5-7 前 357-1 後・新同一・新
土地の所在 川崎市多摩区長尾二丁目

求積表

地番	① 357-1			
NO	X _n	Y _n	Y _{n+1} - Y _{n-1}	X _n · (Y _{n+1} - Y _{n-1})
OK1061	-43967.241	-23630.161	-24.633	1083045.047553
OK1060	-44012.095	-23654.420	-18.959	834425.309105
O123B	-44015.489	-23649.120	15.356	-675901.849084
O122B	-44023.815	-23639.064	14.089	-620251.529535
O121B	-44026.590	-23635.031	21.037	-926187.373830
O120B	-44035.212	-23618.027	34.852	-1534715.208624
O119B	-44044.248	-23600.179	29.263	-1288866.829224
O118B	-44049.027	-23588.764	32.974	-1452472.616298
O117B	-44056.821	-23567.205	35.099	-1546350.360279
O116B	-44062.788	-23553.665	19.597	-863498.456436
O115	-44065.755	-23547.608	12.695	-559414.759725
O114	-44068.974	-23540.970	11.075	-488063.887050
O113	-44070.377	-23536.533	11.328	-499229.230656
O112B	-44072.300	-23529.642	7.893	-347862.663900
D12	-44072.383	-23528.640	20.068	-884444.582044
D13	-44008.888	-23509.574	-3.819	168069.943272
D8	-44014.430	-23532.459	-23.549	1036495.812070
D7	-44014.301	-23533.123	-7.925	348813.335425
D6	-44007.825	-23540.384	-15.100	664518.157500
D5	-44007.827	-23548.223	-11.047	486154.464869
D4	-44003.760	-23551.431	-26.247	1154966.688720
D3	-44001.775	-23574.470	-51.577	2269479.549175
D2	-43984.279	-23603.008	-30.905	1359334.142495
OK196	-43990.574	-23605.375	-18.883	830674.008842
OK197	-43984.836	-23621.891	-21.662	952799.517432
OK198	-43979.016	-23627.037	-7.896	347258.310336
OK199	-43970.823	-23629.787	-3.124	137364.851052
合 計				-13860.208839
合 計 面 積				6930.104419
地 積				6930.10 m ²

地番	② 357- 5			
NO	X _n	Y _n	Y _{n+1} -Y _{n-1}	X _n ・(Y _{n+1} -Y _{n-1})
D13	-44008.888	-23509.574	-25.948	1141942.625824
D12	-44072.383	-23528.640	-8.289	365315.982687
O111B	-44073.272	-23517.863	23.764	-1047357.235808
O110	-44073.341	-23504.876	24.160	-1064811.918560
O109B	-44074.233	-23493.703	15.449	-680902.825617
D14	-44074.929	-23489.427	11.585	-510608.052465
D15	-44050.605	-23482.118	21.675	-954796.863375
D16	-44054.919	-23467.752	18.527	-816205.484313
OK46	-44041.060	-23463.591	-3.598	158459.733880
OK44	-44021.253	-23471.350	-10.508	462575.326524
D25	-43999.859	-23474.099	-31.342	1379043.580778
D9	-44007.221	-23502.692	-35.475	1561156.164975
合 計				-6188.965470
合 計 面 積				3094.482735
地 積				3094.48 m ²

申請人 小田急電鉄株式会社 代表取締役 大須賀頼彦 縮尺 1/

平成 27 年 12 月 7 日 登記

これは図面に記録されている内容を証明した書面である。
(横浜地方法務局麻生出張所管轄)
令和8年5月11日
横浜地方法務局川崎支局

登記官

門倉静香



305036

『旧測地系使用 平成17年10月測量』

求積表


地 番	① 358-1			
NO	X _n	Y _n	Y _{n+1} - Y _{n-1}	X _n · (Y _{n+1} - Y _{n-1})
OK1057	-43948.183	-23619.854	-11.699	514149.792917
OK1061	-43967.241	-23630.161	-9.933	436726.604853
OK199	-43970.823	-23629.787	3.124	-137364.851052
OK198	-43979.016	-23627.037	7.896	-347258.310336
OK197	-43984.836	-23621.891	21.662	-952799.517432
OK196	-43990.574	-23605.375	18.883	-830674.008842
D2	-43984.279	-23603.008	-13.087	575622.259273
D1	-43974.804	-23618.462	-16.846	740799.548184
合 計				-798.482435
合 計 面 積				399.241217
地 積				399.24 m ²

地 番	② 358-4			
NO	X _n	Y _n	Y _{n+1} - Y _{n-1}	X _n · (Y _{n+1} - Y _{n-1})
OK1054	-43927.834	-23611.230	-1.599	70240.606566
OK1055	-43930.200	-23612.232	-2.115	92912.373000
OK1056	-43932.825	-23613.345	-7.622	334855.992150
OK1057	-43948.183	-23619.854	-5.117	224882.852411
D1	-43974.804	-23618.462	16.846	-740799.548184
D2	-43984.279	-23603.008	24.253	-1066750.718587
OK195	-43960.878	-23594.209	10.935	-480712.200930
OK151	-43932.269	-23592.073	2.599	-114179.967131
OK152	-43929.548	-23591.610	0.331	-14540.680388
OK191	-43925.742	-23591.742	-0.910	39972.425220
OK192	-43920.740	-23592.520	-1.394	61225.511560
OK193	-43919.659	-23593.136	-1.174	51561.679666
OK159	-43918.680	-23593.694	14.437	-634053.983160
OK287	-43913.178	-23578.699	11.362	-498941.528436
OK286	-43913.163	-23582.332	-14.203	623698.654089
OK160	-43917.016	-23592.902	-12.965	569384.112440
OK161	-43918.367	-23595.297	-6.257	274797.222319
OK282	-43915.961	-23599.159	-10.112	444078.197632
OK1052	-43914.102	-23605.409	-7.105	312009.694710
OK1053	-43916.118	-23606.264	3.653	-160425.579054
OK202	-43916.498	-23601.756	10.370	-455414.084260
OK201	-43918.823	-23595.894	2.793	-122665.272639
OK213	-43919.950	-23598.963	-6.636	291452.788200
OK212	-43924.700	-23602.530	-7.437	326667.993900
OK211	-43926.539	-23606.400	-8.103	355936.745517
OK210	-43927.731	-23610.633	-4.830	212170.940730
合 計				-2635.772659
合 計 面 積				1317.886329
地 積				1317.88 m ²

①~② 総合計面積 1717.127546 m²

作製者 川崎市麻生区栗木21
土地家屋調査士 重田 堅 (平成17年11月15日作製)
(神奈川県土地家屋調査士会)

前 358-1 後・新同一・新 358-4
地番 358-1、-4
土地の所在 川崎市多摩区長尾二丁目
地積測量図

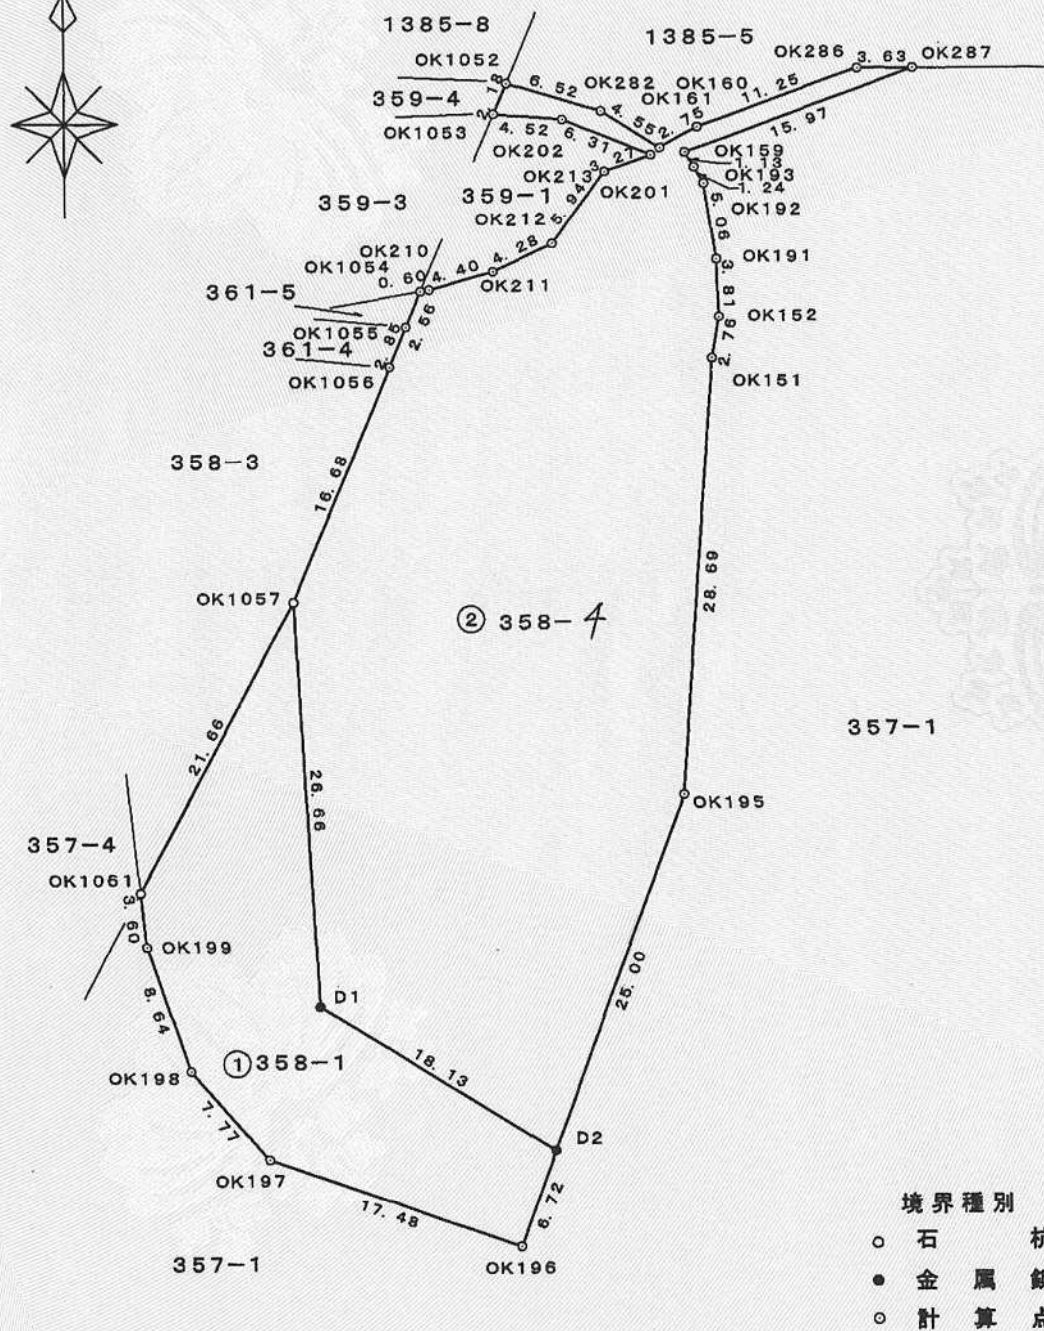

申請人 小田急電鉄株式会社
代表取締役 大須賀頼彦
縮尺 1/500

平成27年12月7日 登記