

委任状

住 所 : 川崎市宮前区犬蔵二丁目2番12号 /

氏 名 : さくら建設株式会社 吉田秀雄 /

上記の者を代理人と定め、下記の土地について
法令の規程による申請手続きを委任いたします。

記

建築基準法第42条第1項5号の規定による道路の位置の指定の手続きに関する一切の権限。

(申請 対応 通知書受理等)

《施工場所》

川崎市宮前区南平台1461-12の一部 /

《施工面積》


489.95㎡ /

令和8年3月16日 .

申 請 者 川崎市宮前区犬蔵二丁目2番12号 /
さくら建設株式会社 /
代表取締役 白井重雄 /


付近見取図 1/2500

川崎市宮前区南平台1461-12の一部

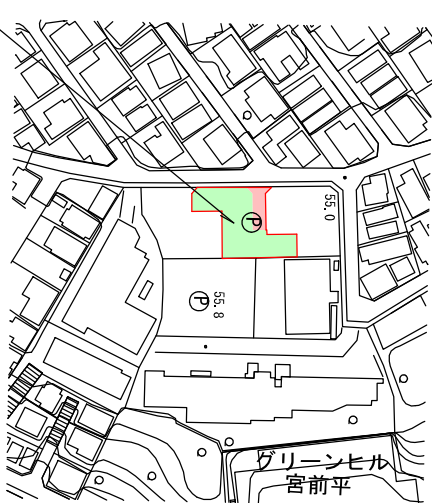

構造図



地先境界ブロック 1/10

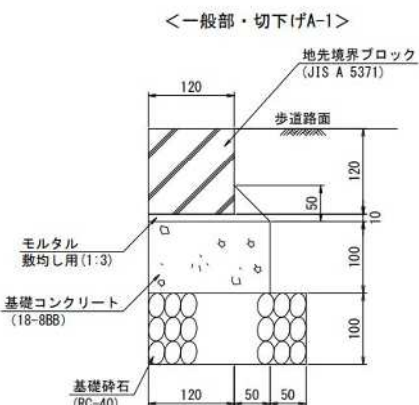


材料表								(100箱分)
材料	材料	特殊機用ブロック		基礎用ブロック	型枠	基礎コンクリート	モルタル	参考質量
		切下げ	JIS A 1371	R-40		R-100	費用(元) : 1	
数量・寸法		(個)	(個)	(個)	(個)	(個)	(kg/個)	
120×120×600	一般機用、A-1	185.0	11000	22.0	20.0	1.7	0.25	種
	A-2	185.0	11000	22.0	30.0	2.4	0.25	
	A-3	185.0	11000	22.0	40.0	2.4	0.25	

※(参考事項) 参考質量については、目安とする。


（注意事項）参考質量については、目安とする

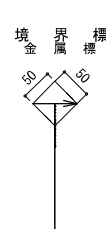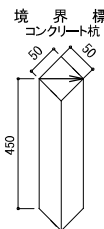


U形側溝 1/20

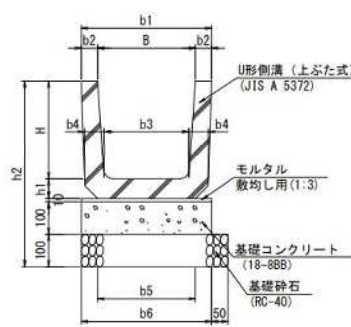


横断暗渠□ 2 4 0 1 / 2 0

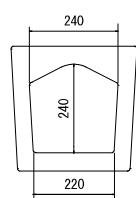


LU-240 1/20

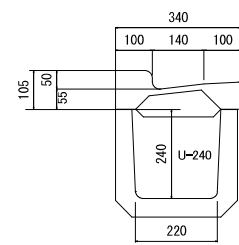


敷地計画図 1/200

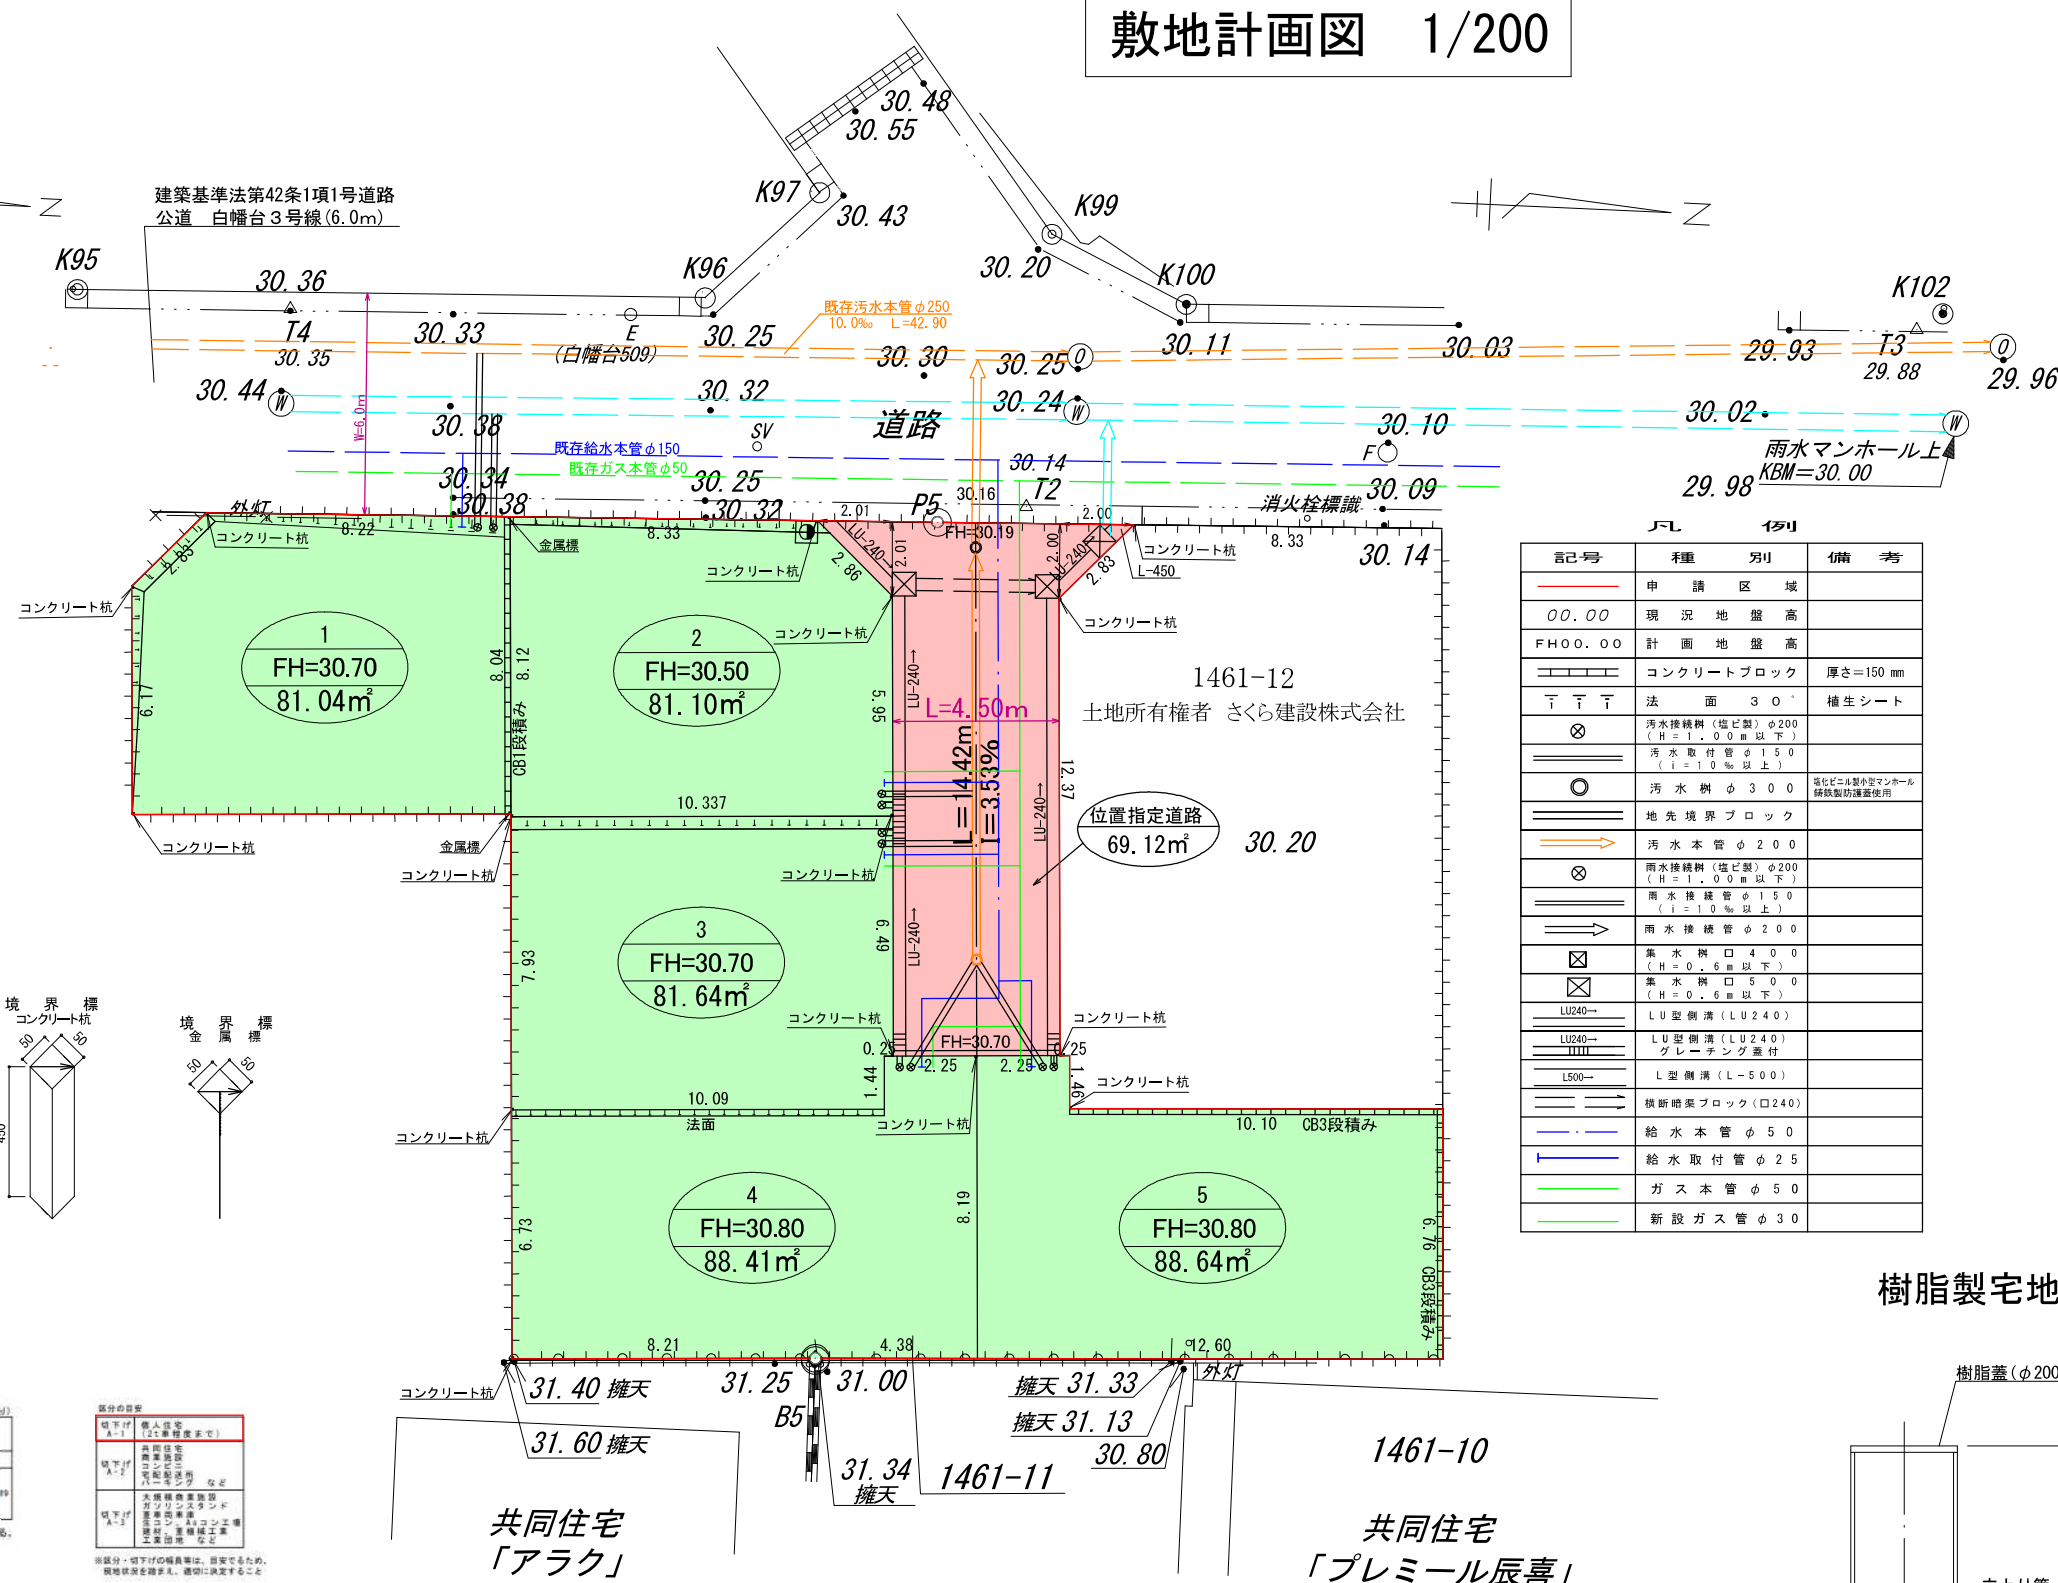

道路標準横断図 1/20

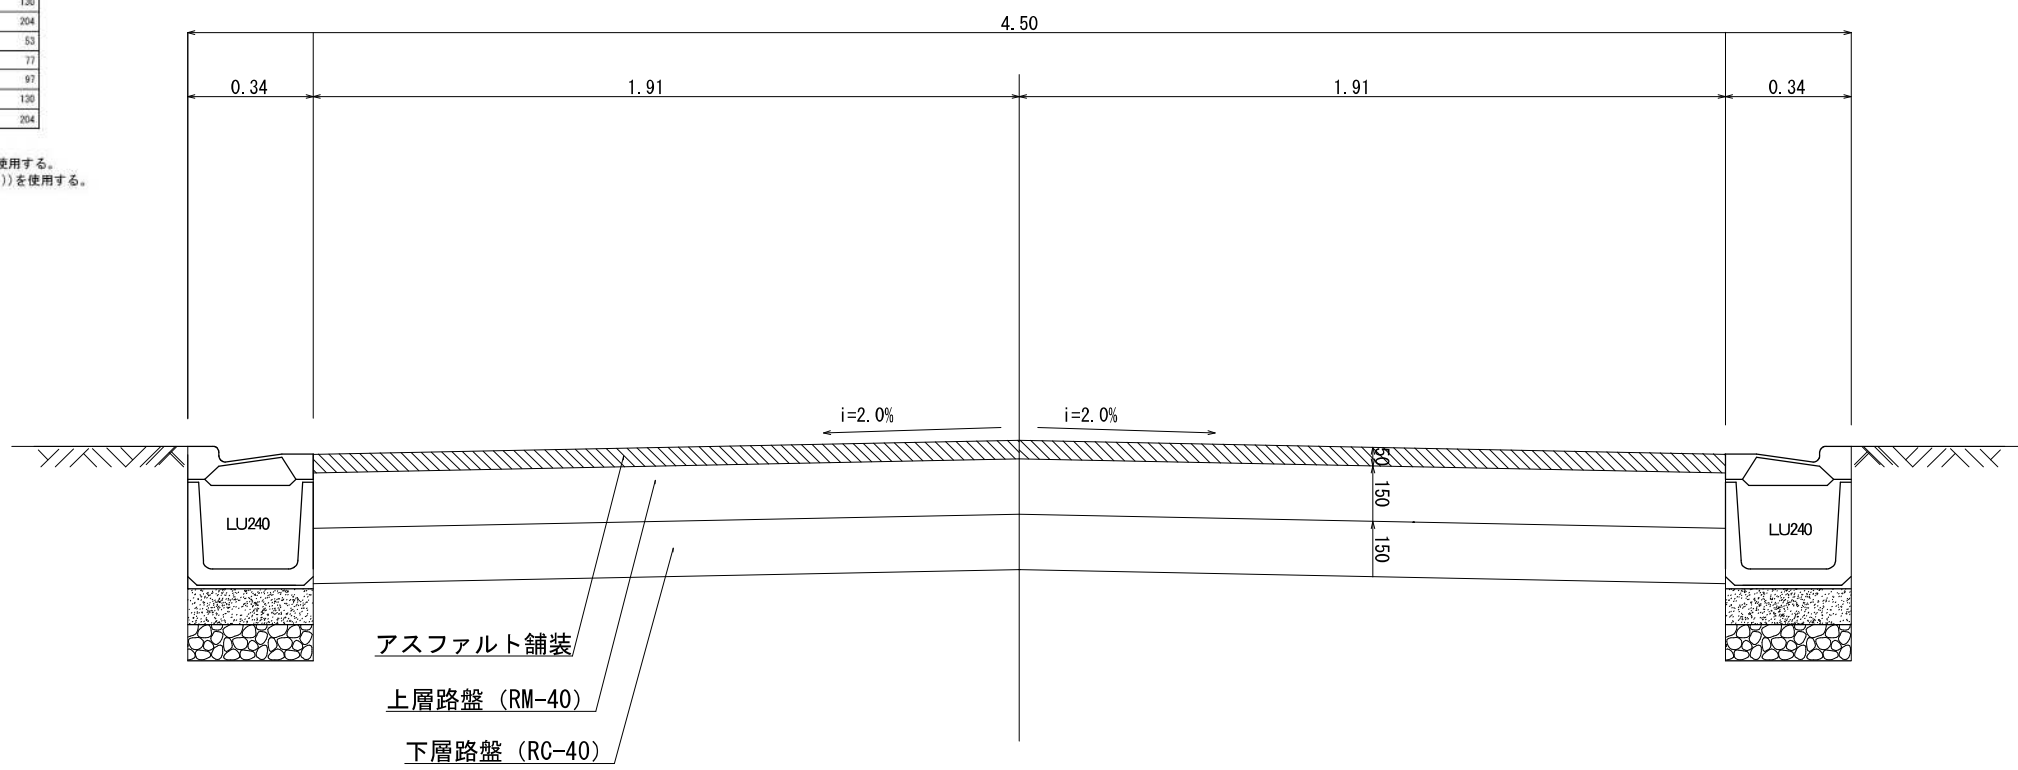


公図写し 1/600

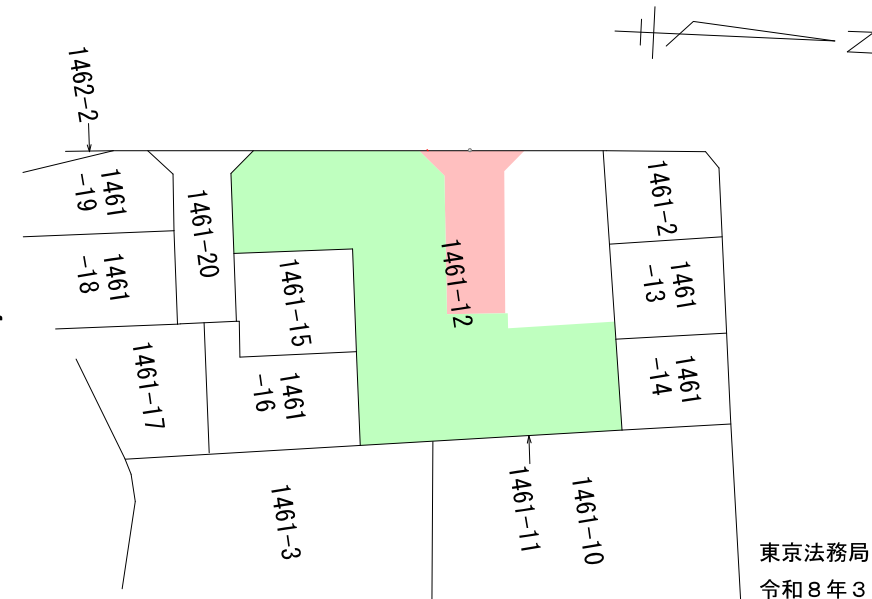

構造図

樹脂製宅地内最終接続ます構造図（内径20cm、汚水ます）

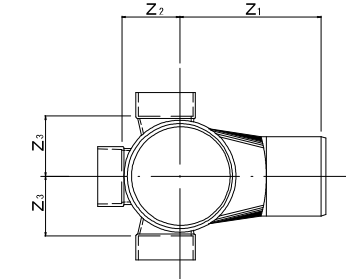
$$S=1/15$$


※ 内径20cmのますは、汚水・雨水を問わず大曲り構造に限る。
(図面及び寸法は、参考として、90土三方向合流タイプについて示した。)

(単位: mm)									
呼 び 径			Z ₁ (最小)		Z ₂	Z ₃	S		H (参考)
ます径	流入側	流出側	受口形	差し口形			(最小)	(最大)	
200	100	150	205	285	125	125	90	130	155


注 1. Z 及び Z の許容差は、±25mmとする。
2. 破線で示す安定脚の形状及び寸法は、規定しない。
3. S の最小及び最大の値は、流入側接続部と流出側接続部の管底差の範囲を表す。

集水枰 □400 S=1/20

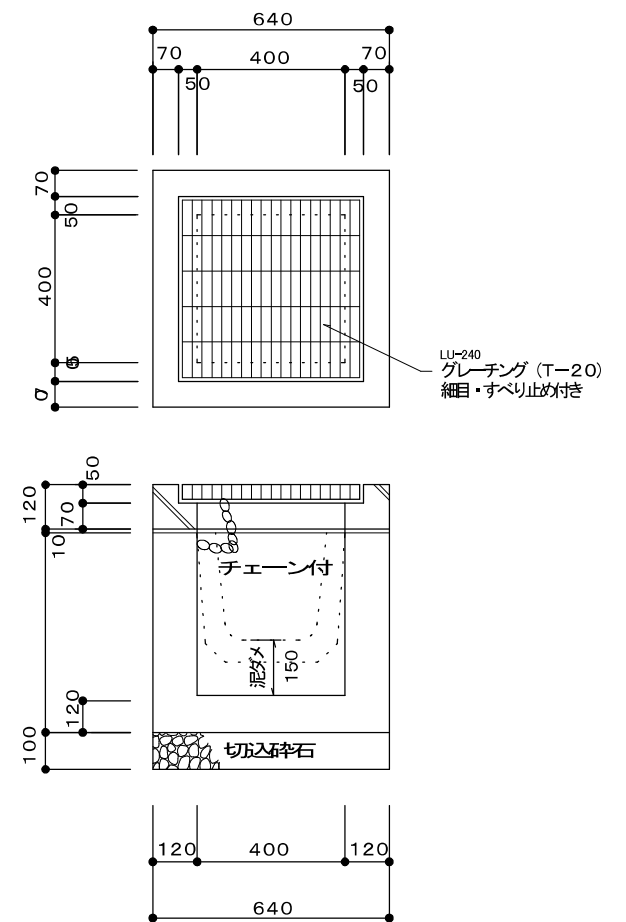

- ※ グレーチング蓋及び鉄装製蓋の使用については、別途協議する。
- ※ 前後の排水縦断勾配を考慮し、取付排水施設内に溜水しないよう施工する。
- ※ 集水樹の泥だめは15cm確保する。

凡 例

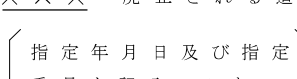	方	位		地	番	境
	申 請 道 路			敷	地	境
	既 存 道 路			既 存 建 築 物		
	指 定 済 道 路			法		面
	廃 止 さ れ る 道 路			コンクリート土留		
	指定年月日及び指定 番号を記入のこと			ブ	ロ	ック 積
				間	知	石 積
	都 市 計 画 道 路					

注1 付近見取図、公図の写し及び敷地計画図と方位を一致させ、最寄の駅その他の目標となる地物を正確に記載してください。

2 公図の写しには、公図を閲覧した事務所の名称、日時及び閲覧者の氏名を記入してください。

3 敷地計画図には、地番境及び地番を記入し、それぞれの権利者の氏名を記入してください。

4 図面の縮尺は、200分の1以上(各部構造図については20分の1以上)としてください。

5 単位は、「メートル」(小数点以下2位まで)としてください。