

委任状

(代理人)

住 所 川崎市幸区古川町 102 TMビル 202

氏 名 株式会社テールプランニング 尾崎 誠法

上記の者を代理人とし、下記の土地について法令の規定による申請手続きを委任します。

記

・申請場所 川崎市宮前区菅生 2 丁目 2040 番 5 の一部

・申請面積 464.41 m²

・委任事項

1. 建築基準法第 42 条第 1 項第 5 号による申請手続き
2. 上記の設計・申請における訂正及び変更手続き
3. 検査立会い
4. 通知書の受領





以上

令和 8 年 4 月 13 日



(委任者) 住 所 川崎市宮前区土橋 2 丁目 6 番地 17

株式会社 成建



氏 名 代表取締役 山口 武志

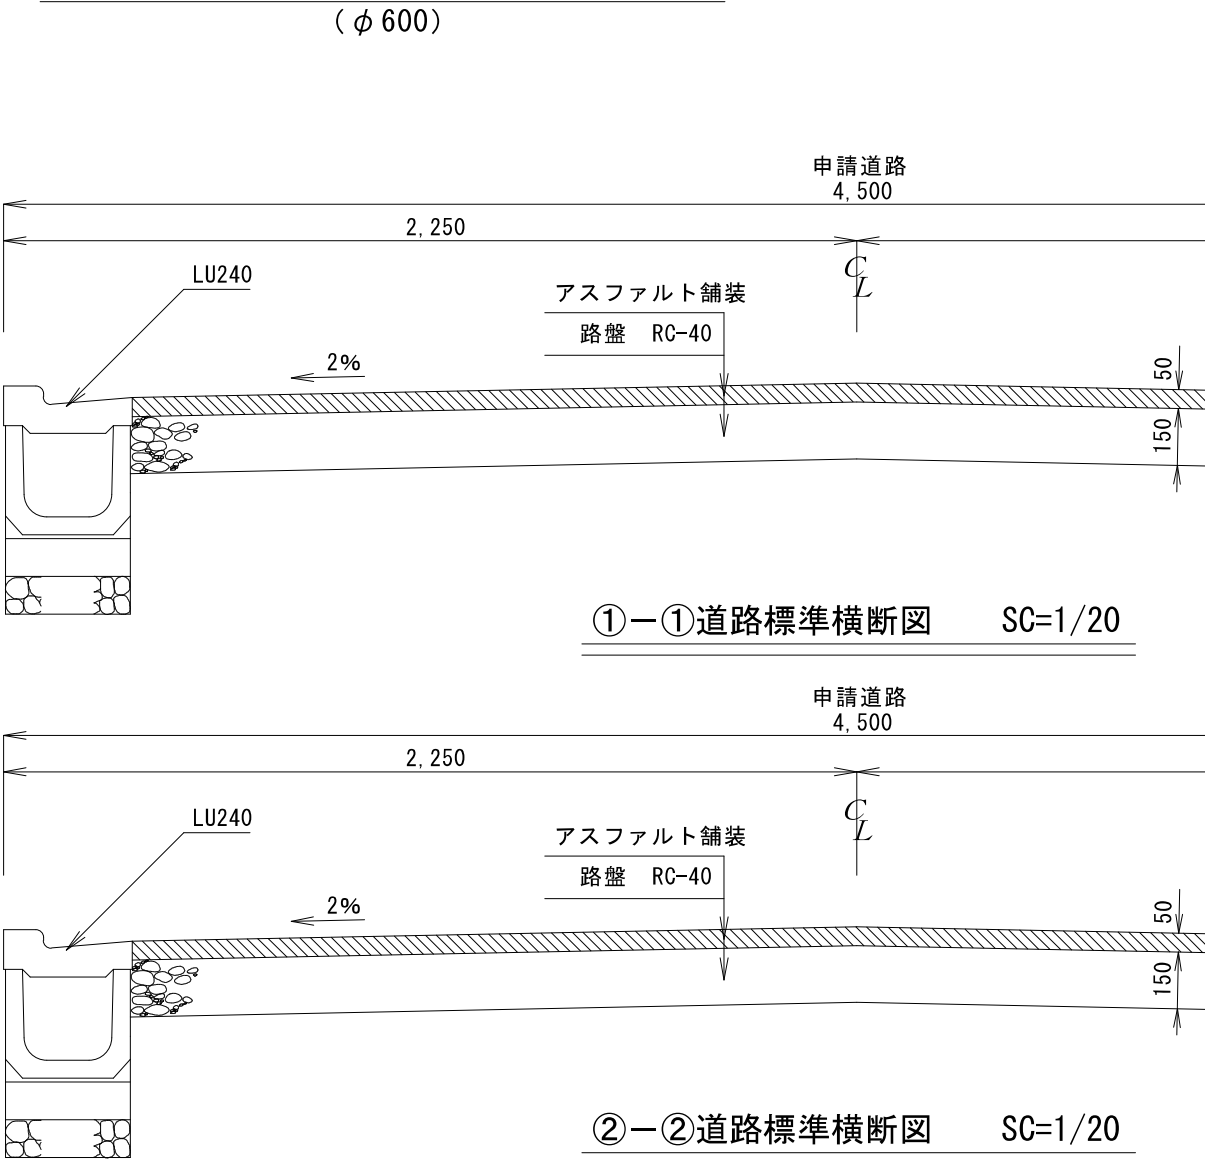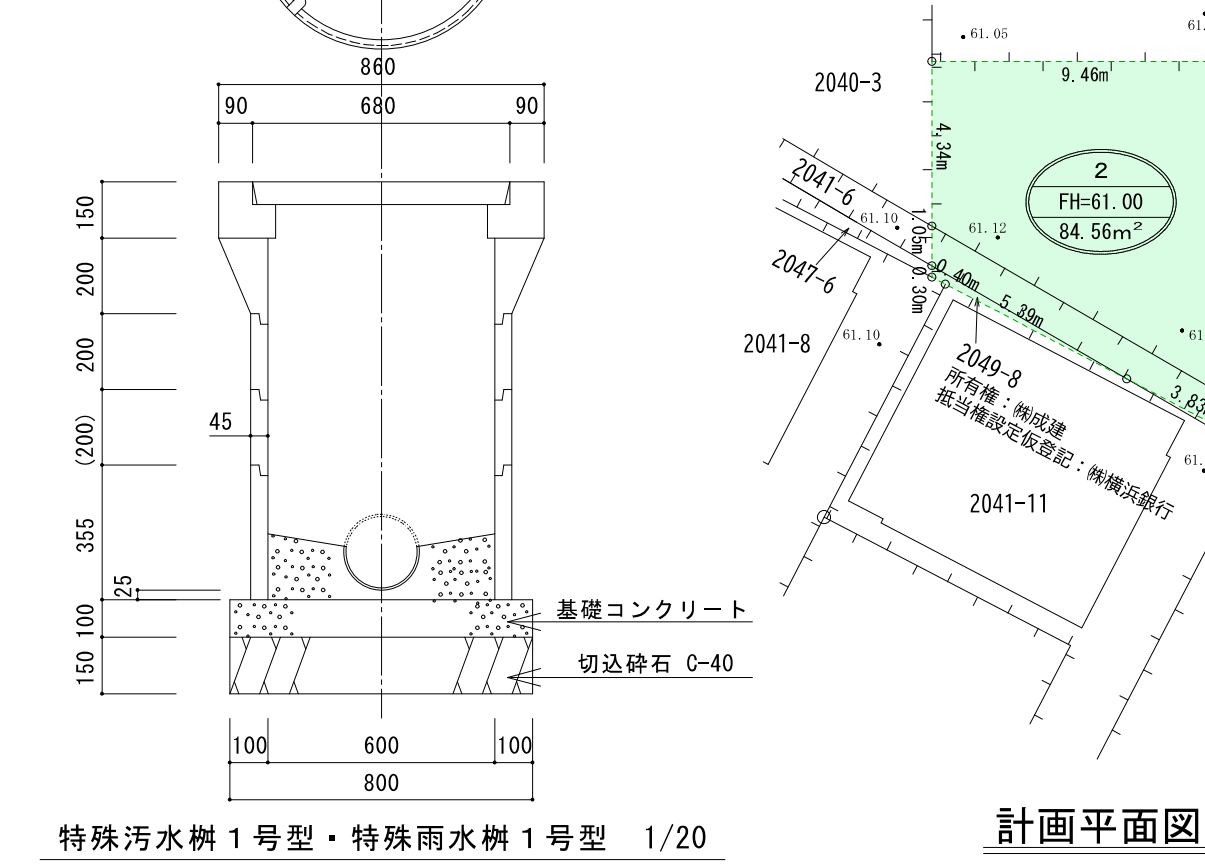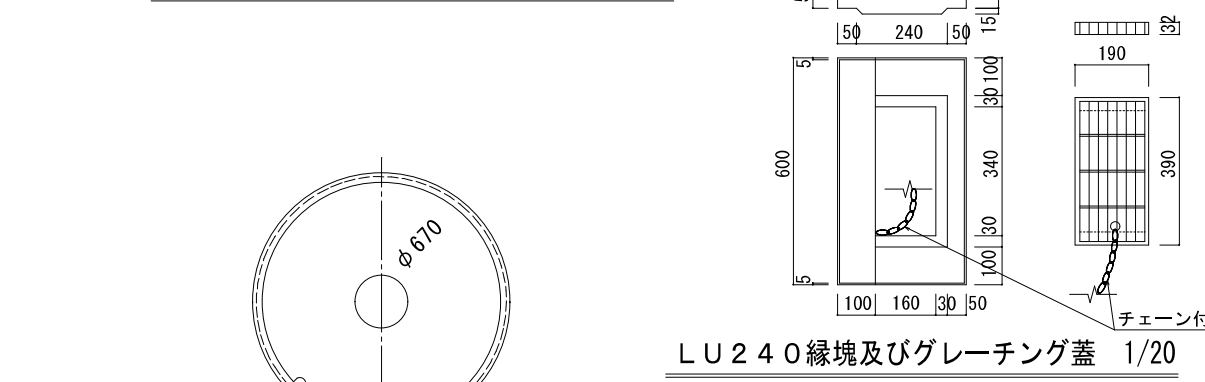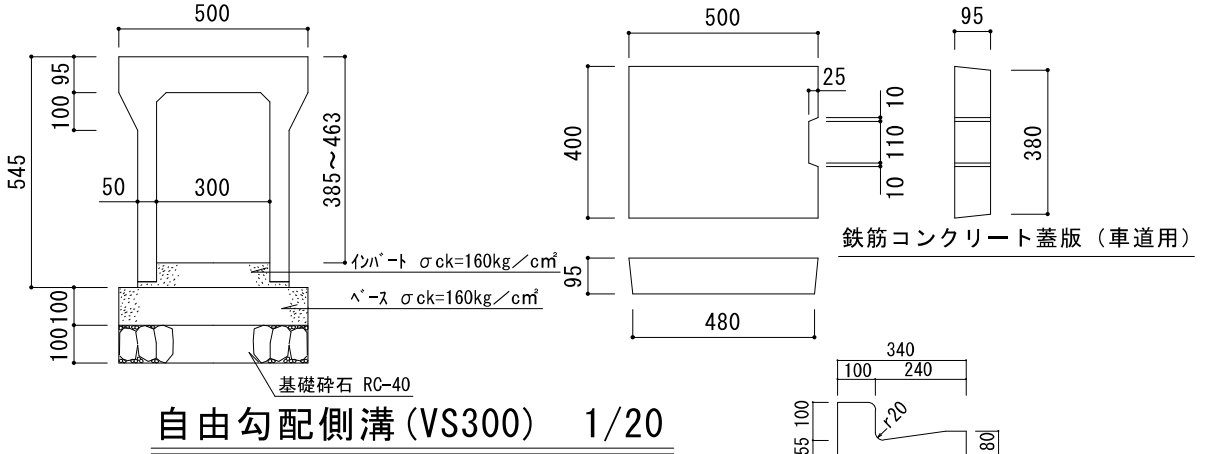


※指定公告の日から1年以内は、残地部分について一連性のある宅地その他土地利用をしない。

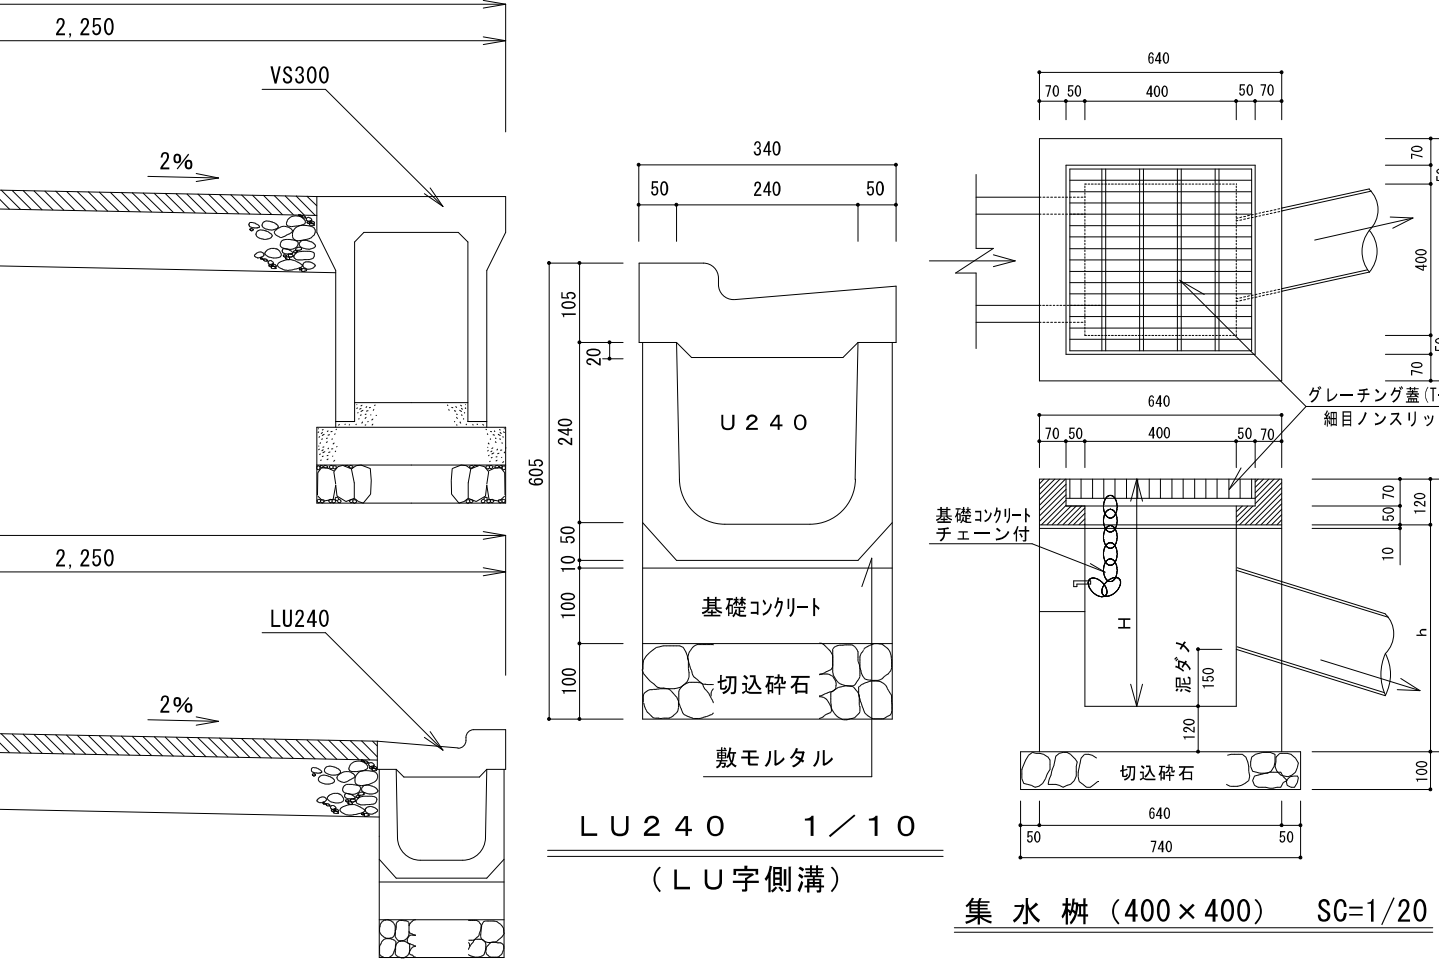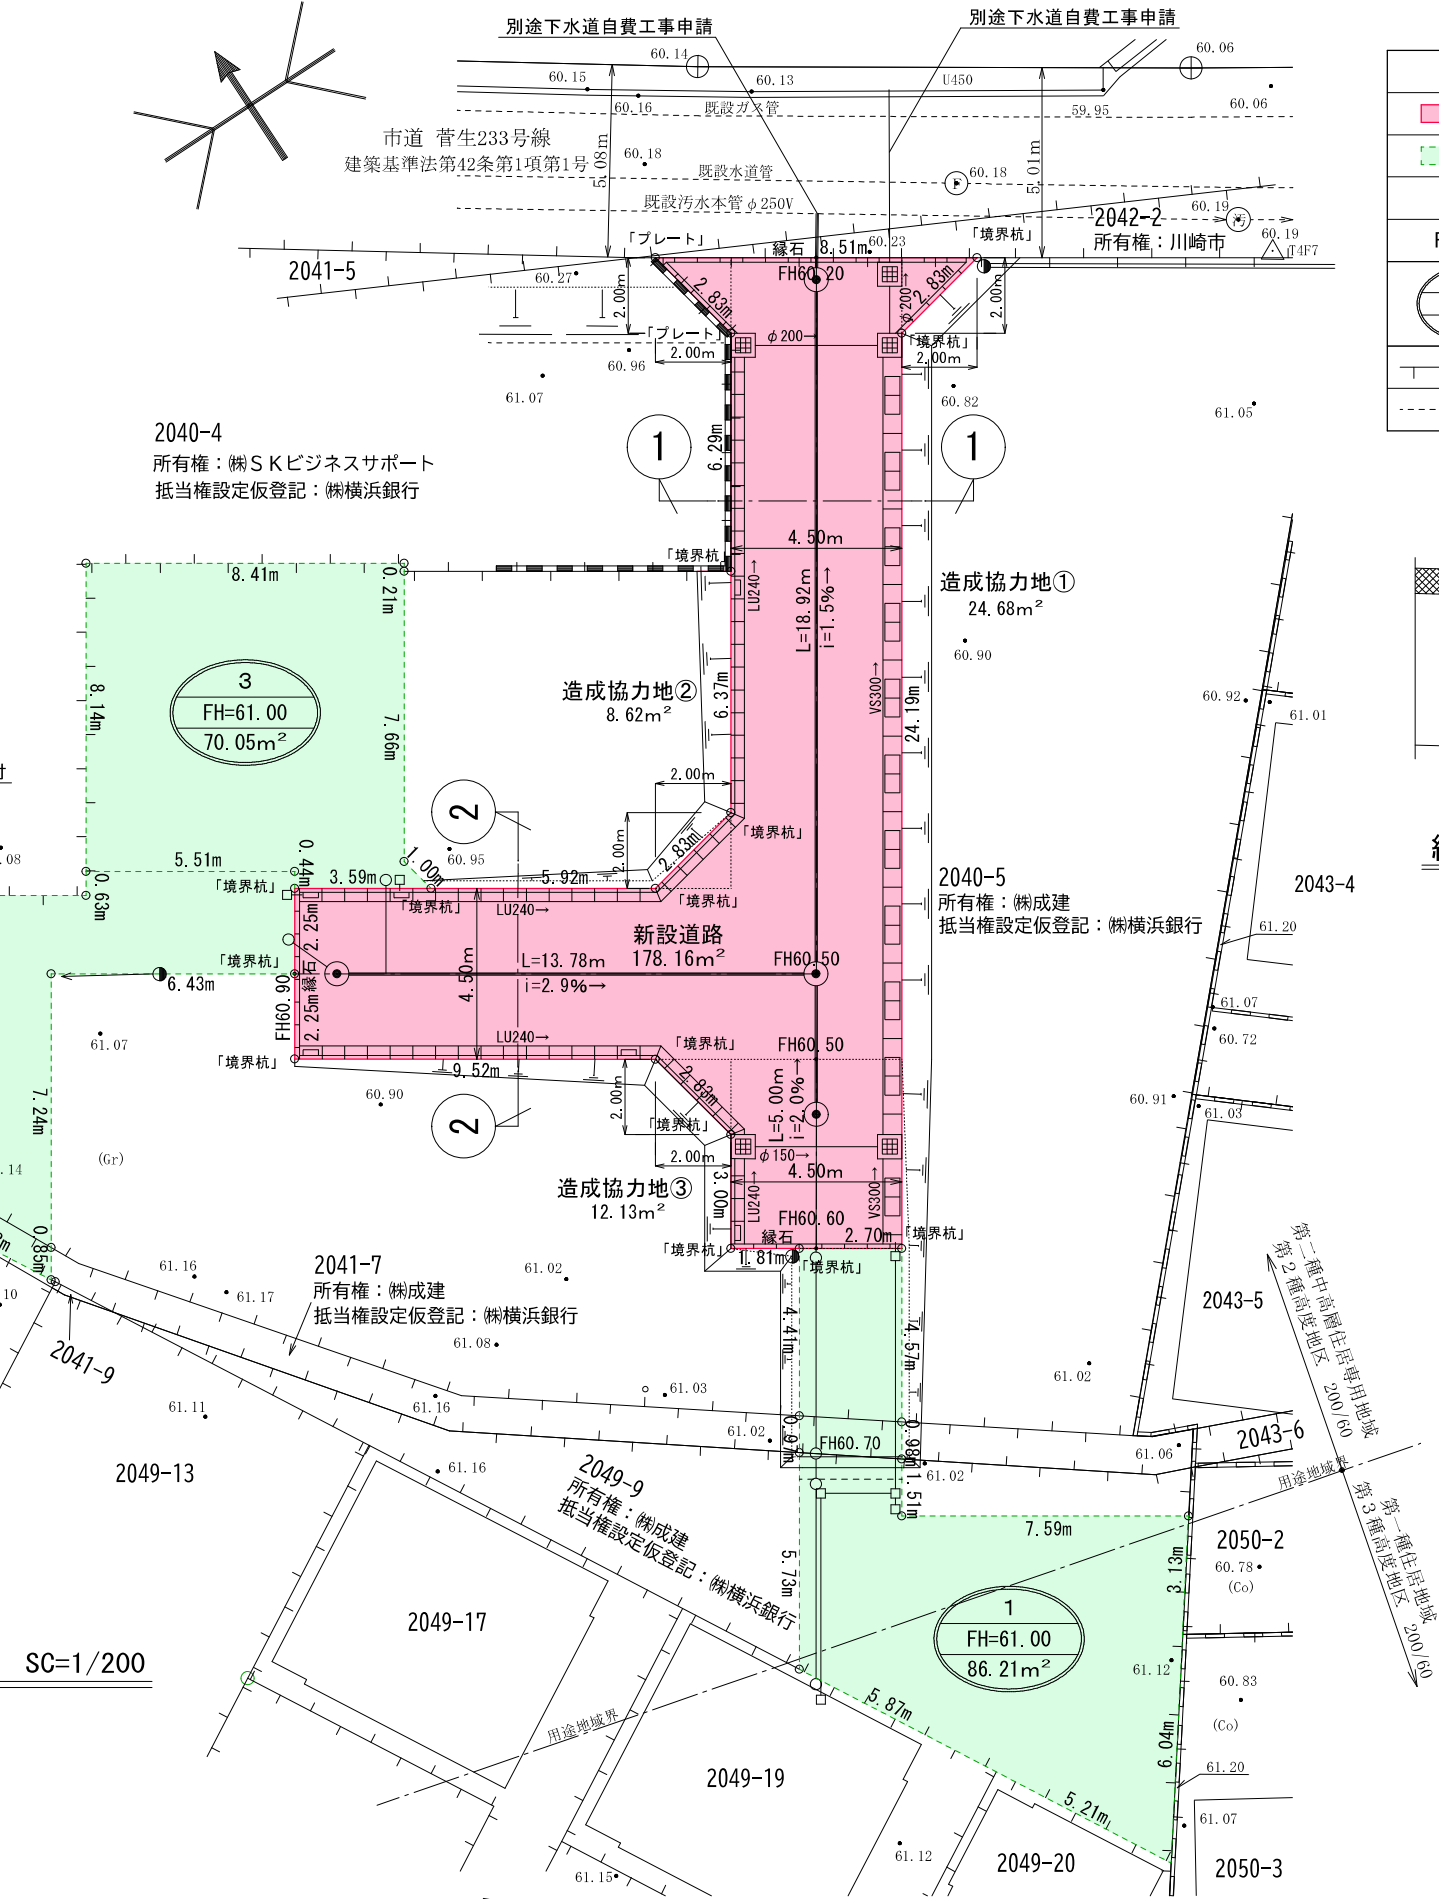

凡 例	
記 号	種 別
	申請道路
	宅 地
00.00	現 況 地 盤
FH00.00	計 画 地 盤
	区 画 番 号 計 画 地 盤 高 区 画 面 積
	地 番 境
	敷 地 境

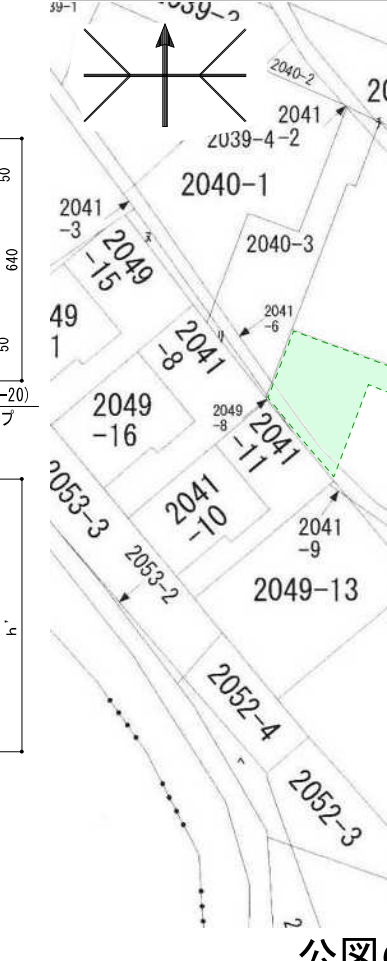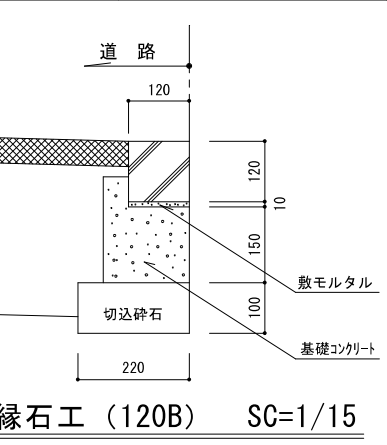

所 在 地	
川崎市宮前区菅生二丁目2040番5の一部	
指 定 年 月 日	令 和 年 月 日
指 定 番 号	令 和 年 第 号
公 告 年 月 日	令 和 年 月 日
公 告 番 号	号
道路の幅員及び延長	4. 50 m × 37. 70 m
私 道 面 積	178. 16 m ²
宅 地 面 積	240. 82 m ²
造成協力地面積	45. 43 m ²
合 計	464. 41 m ²
図面製作者 住 所 氏 名	川崎市幸区古川町102 TMビル202 株式会社テールプランニング 尾崎 誠法

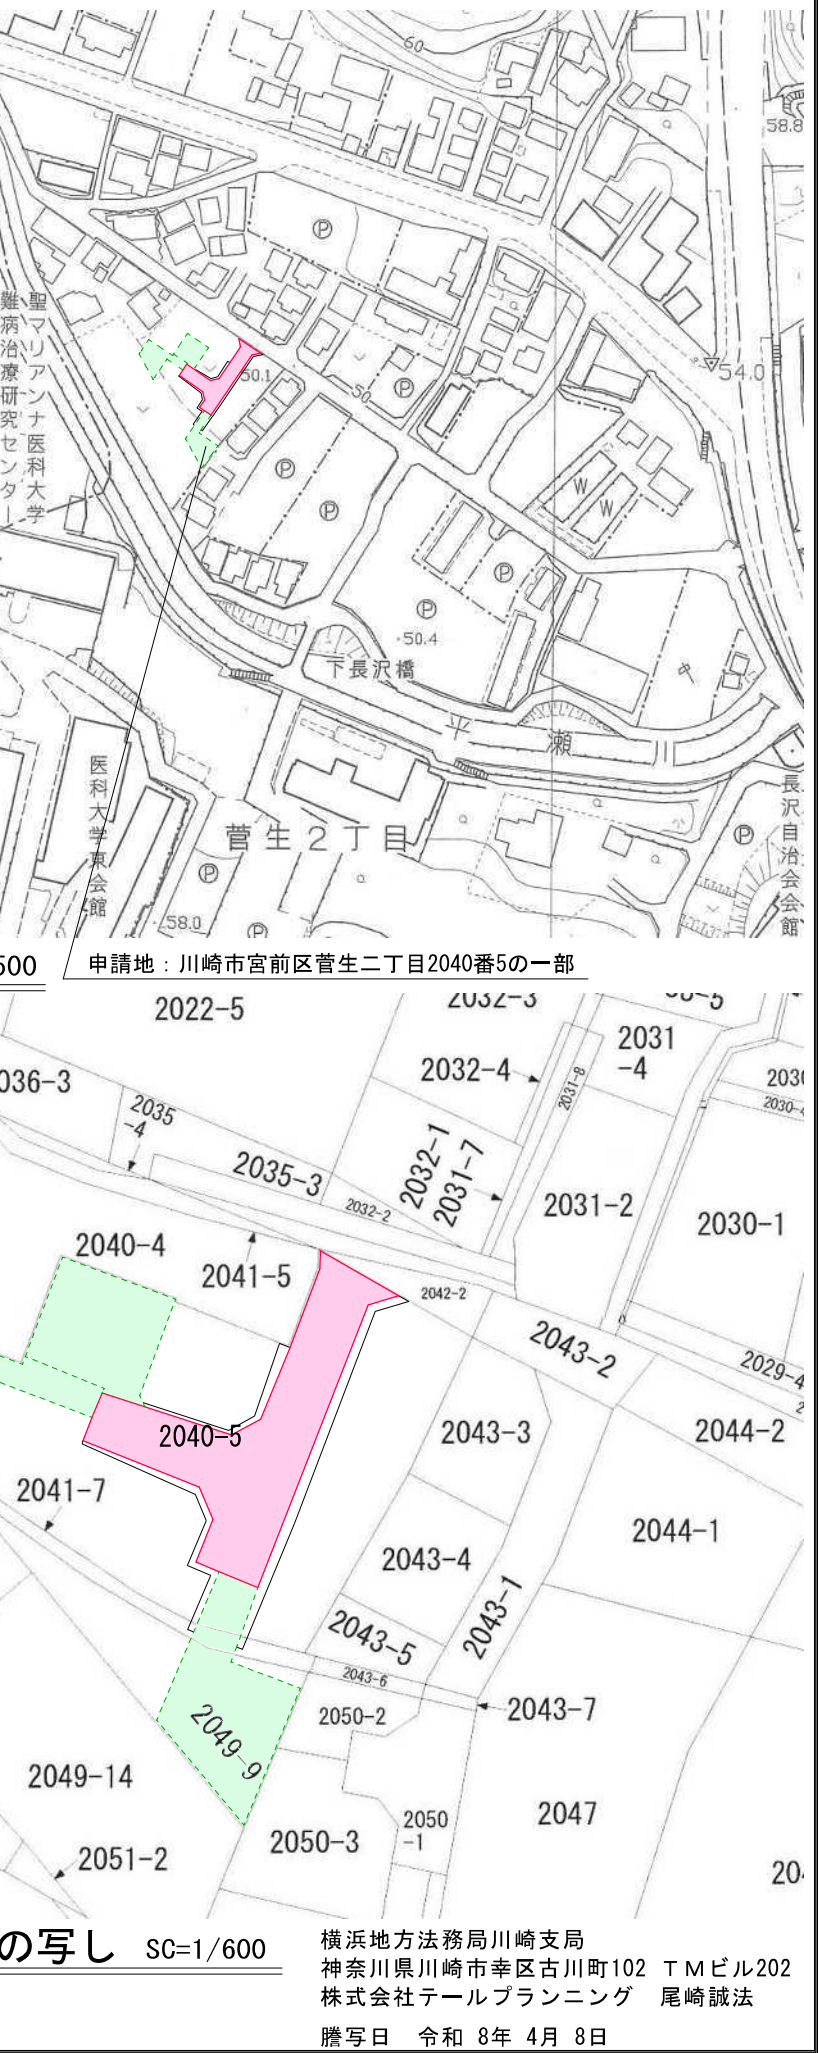

凡 例	
方 位	方 位
	申請道路
	申請道路
	申請道路
	指定済道路 (指定年月日及び指定) (番号を記入のこと。)
	廃止される道路
	都市計画道路
	予 定 道 路
	下 水
	地 番 界
	敷 地 界
	既 存 建 築 物

- (注)
- 一、附近見取図は、公図の写し及び敷地計画図と方位を一致させ、最寄駅その他の目標物を正確に記載すること。
 - 二、公図の写しには、写した日時、場所及び写した者の氏名を記入すること。
 - 三、敷地計画図には地番境及び地番を記入し、それぞれの権利者の氏名を記入すること。
 - 四、図面の縮尺は、二百分の一以上（各部構造図については二百分の一以上）とすること。
 - 五、単位は「メートル」（小数点以下二位まで）とする。