



地理院地図
GSI Maps



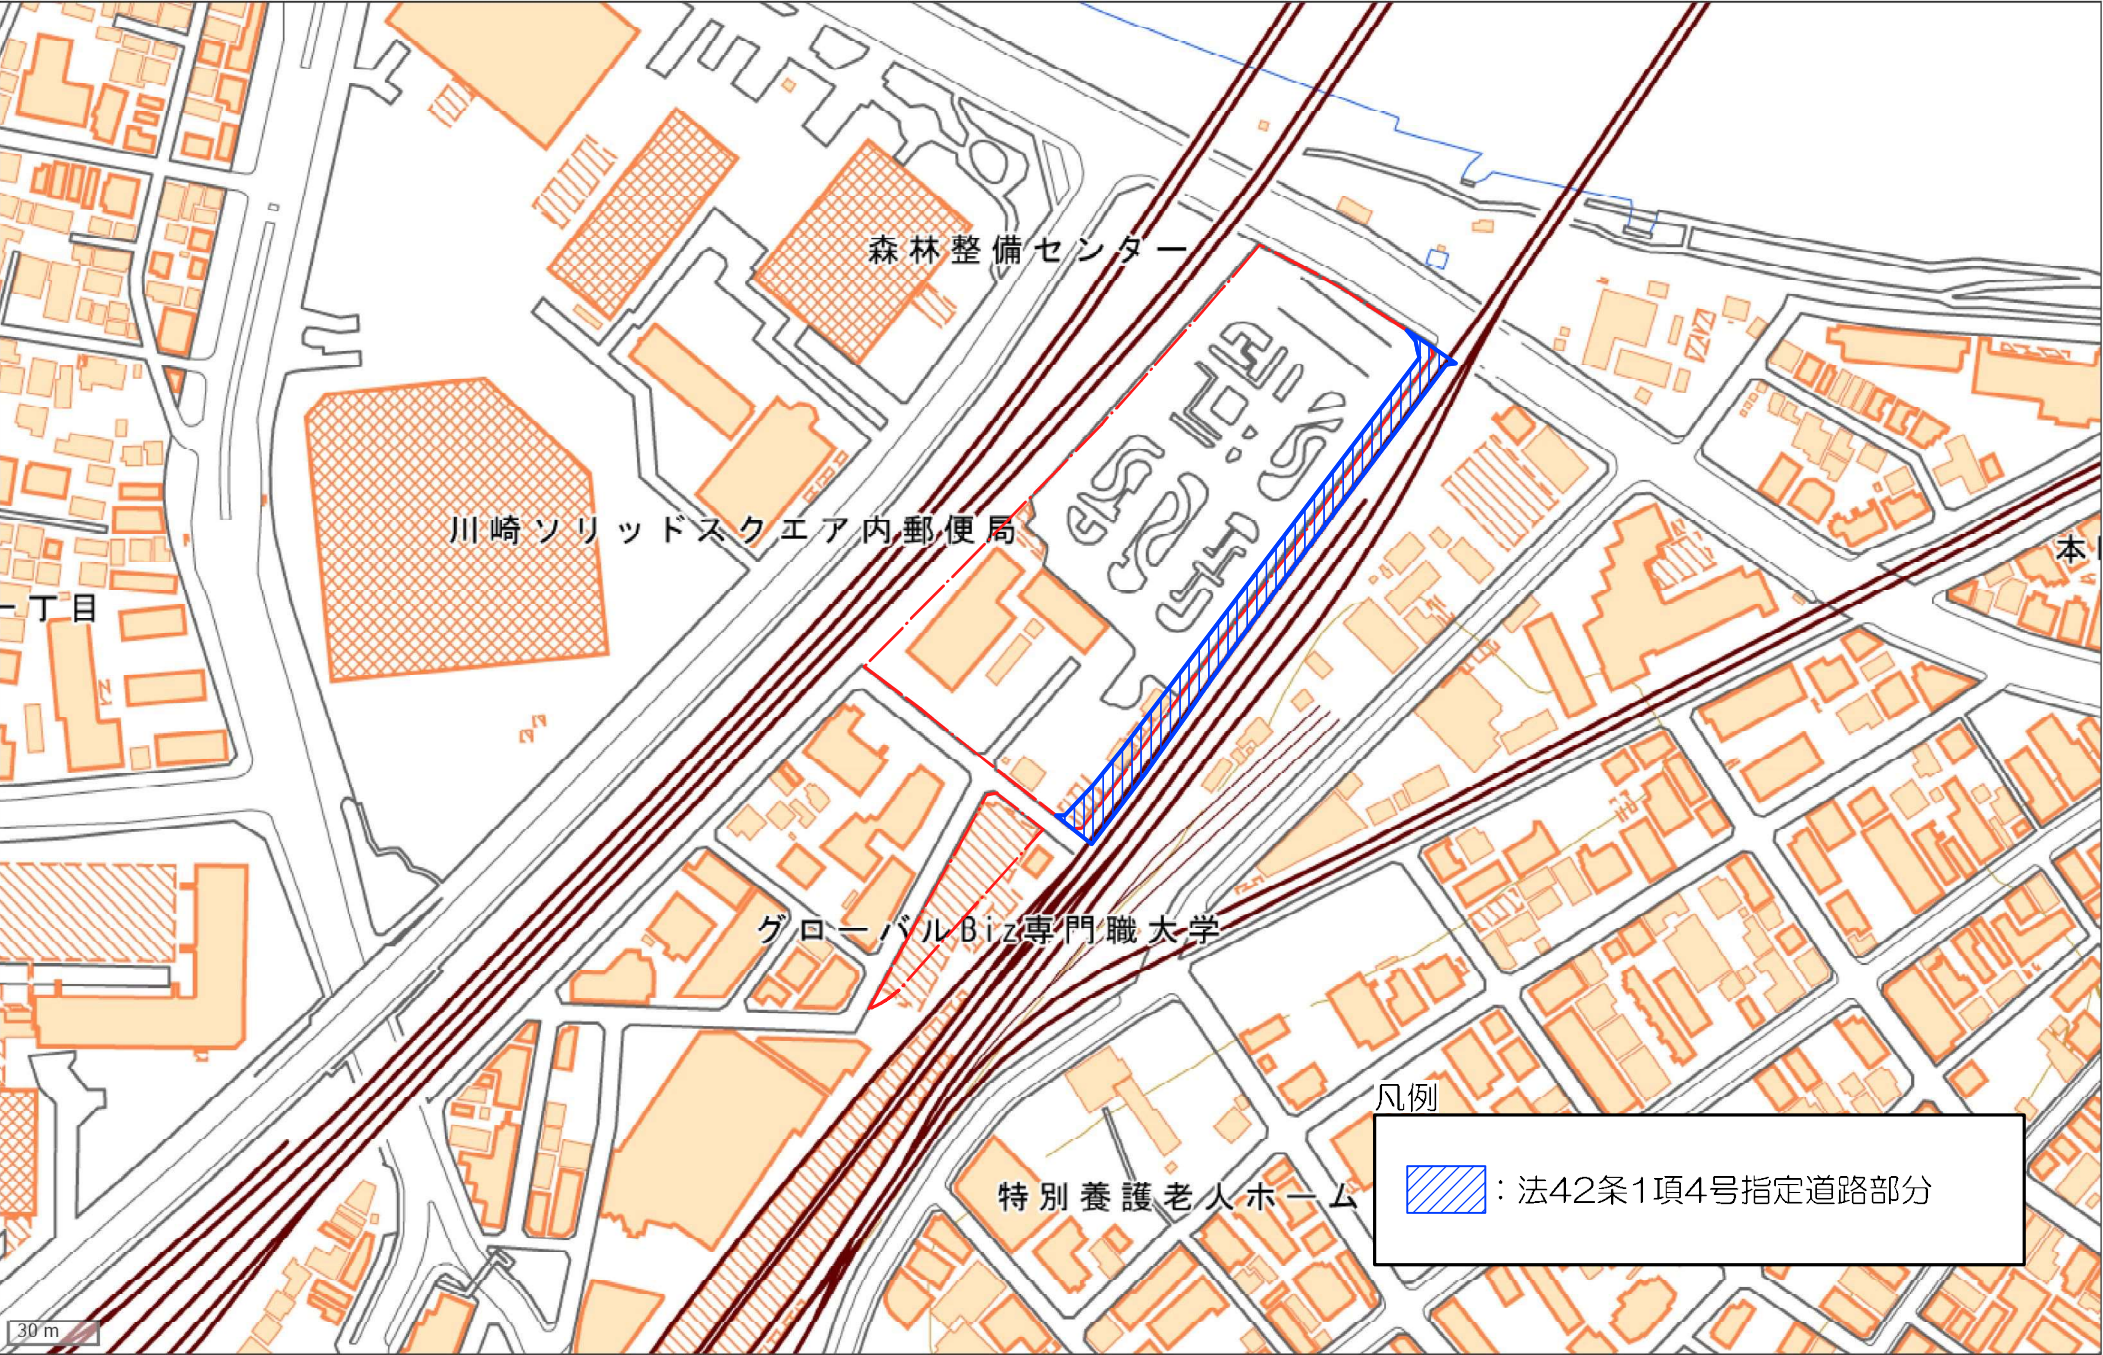


凡例	
	先行事業区域線
	計画道路線

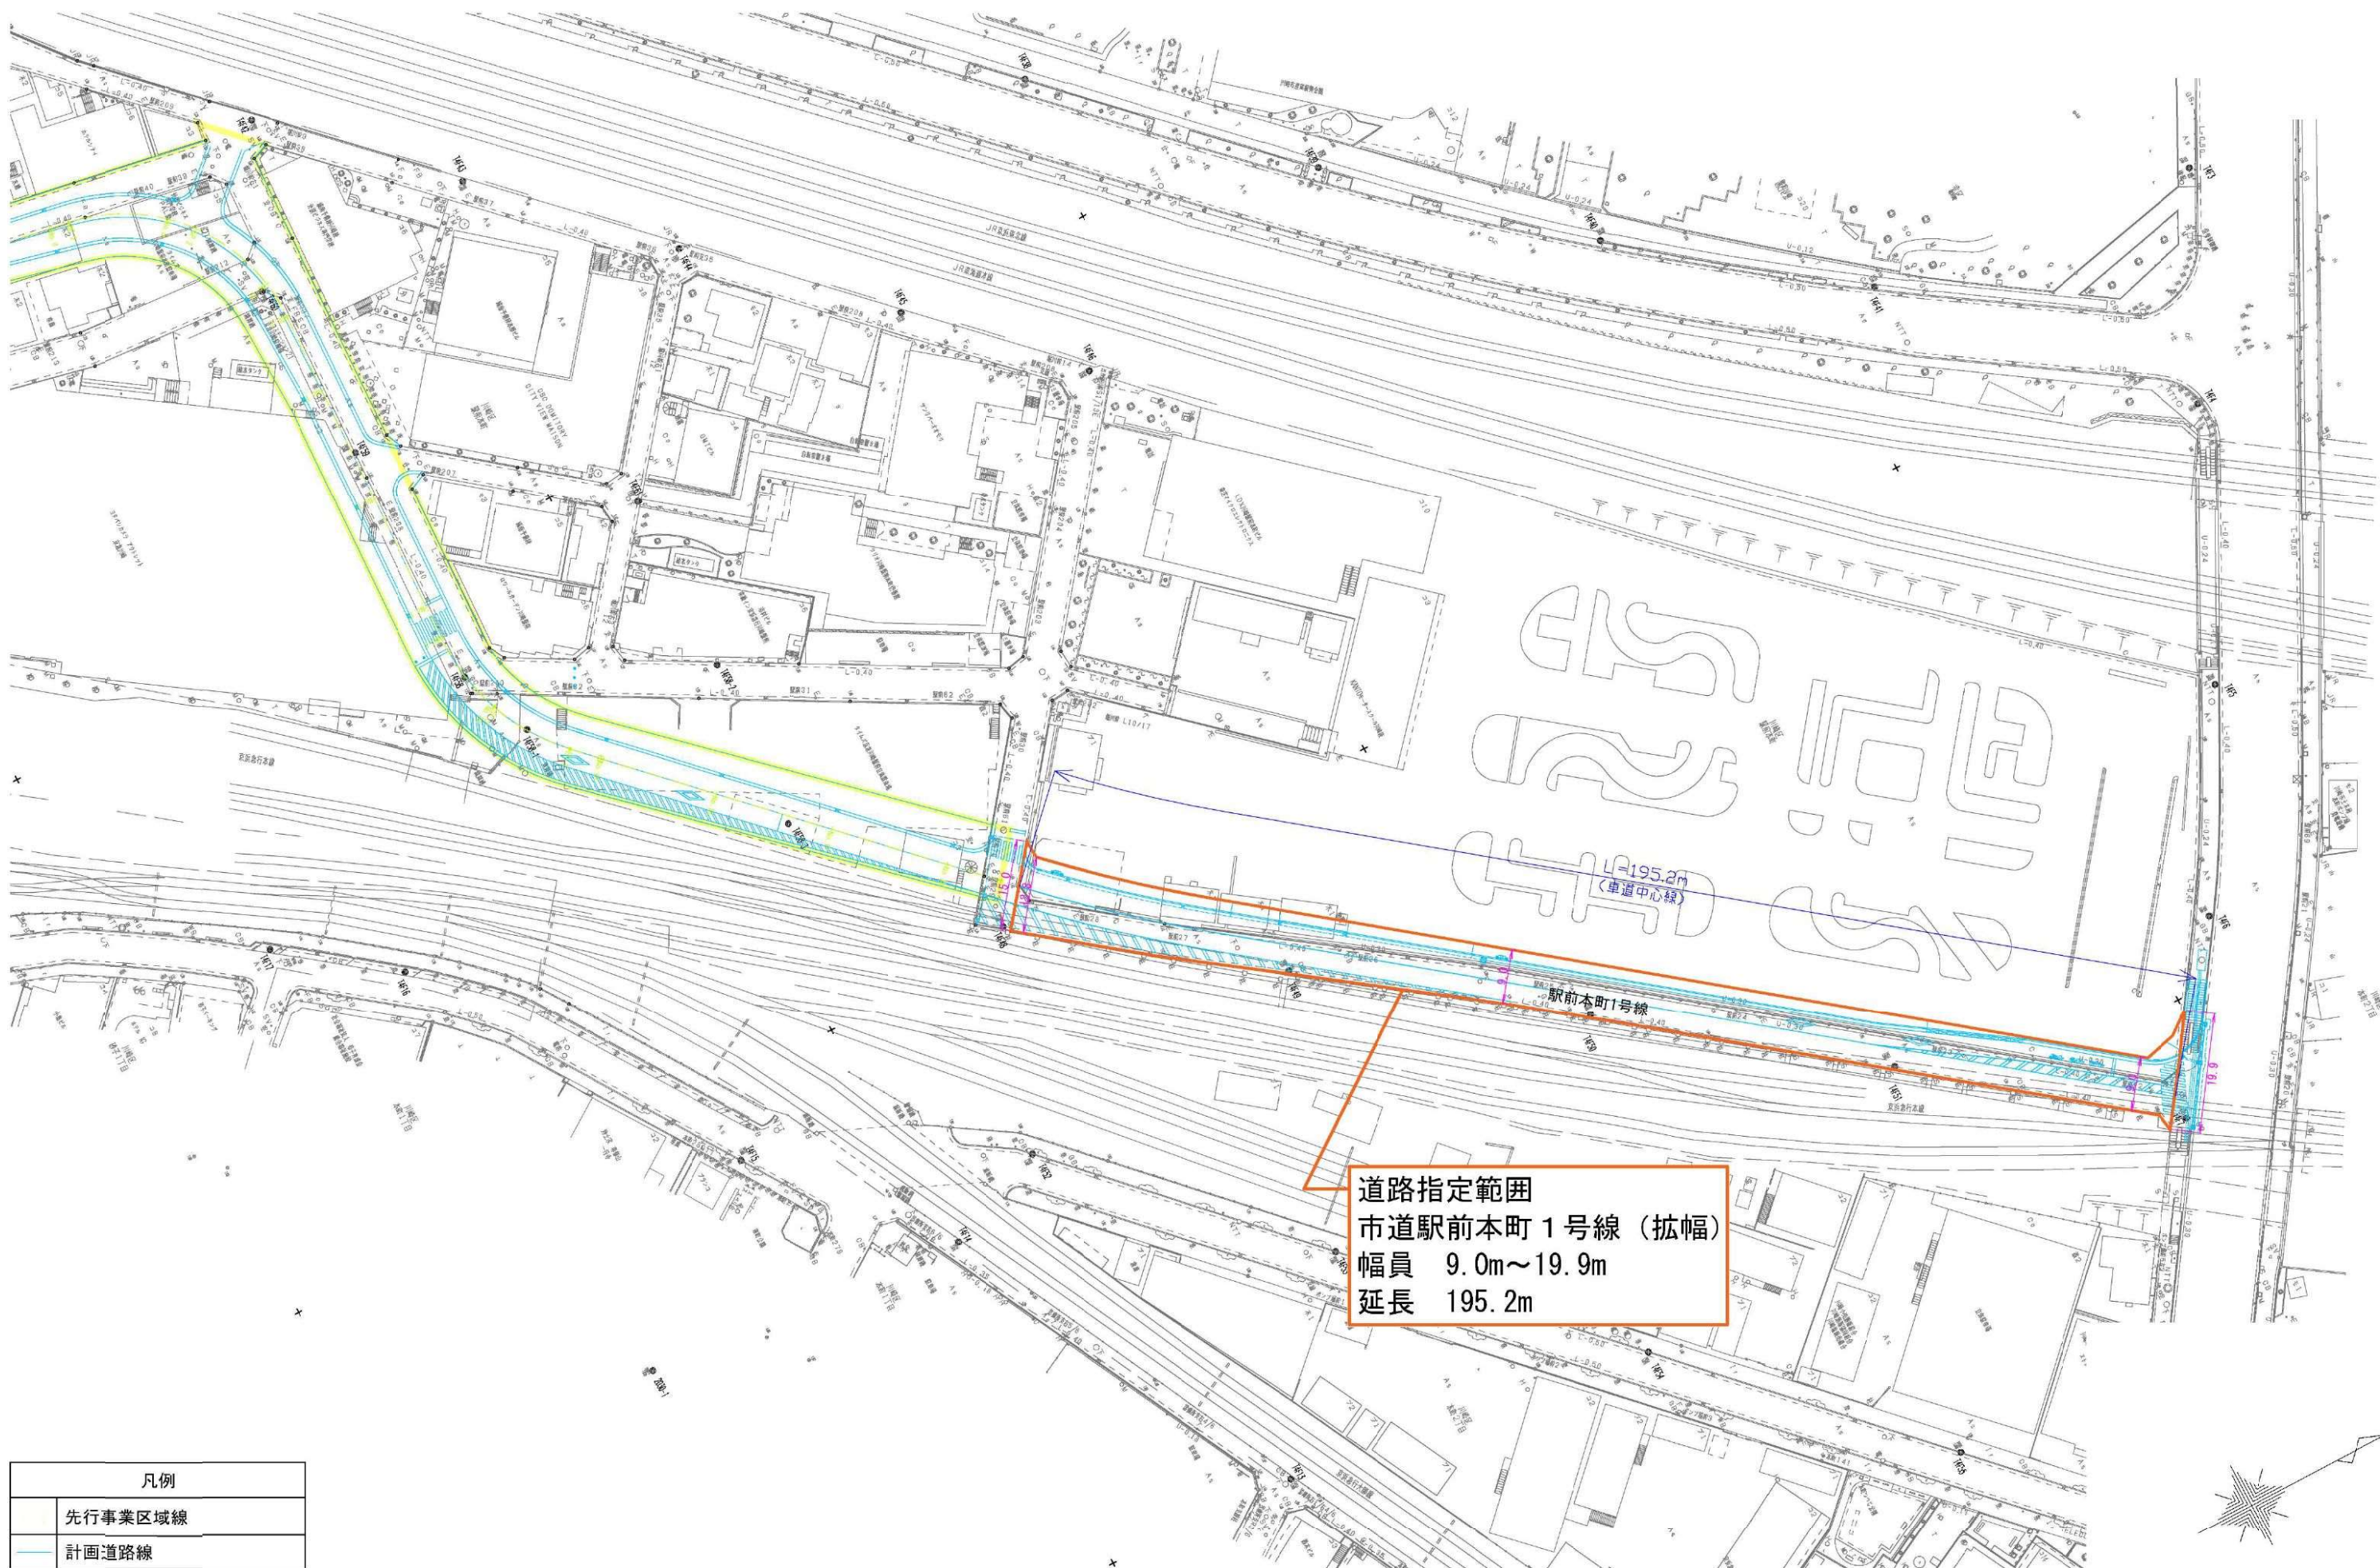


事業計画図

(縮尺) 1/1000

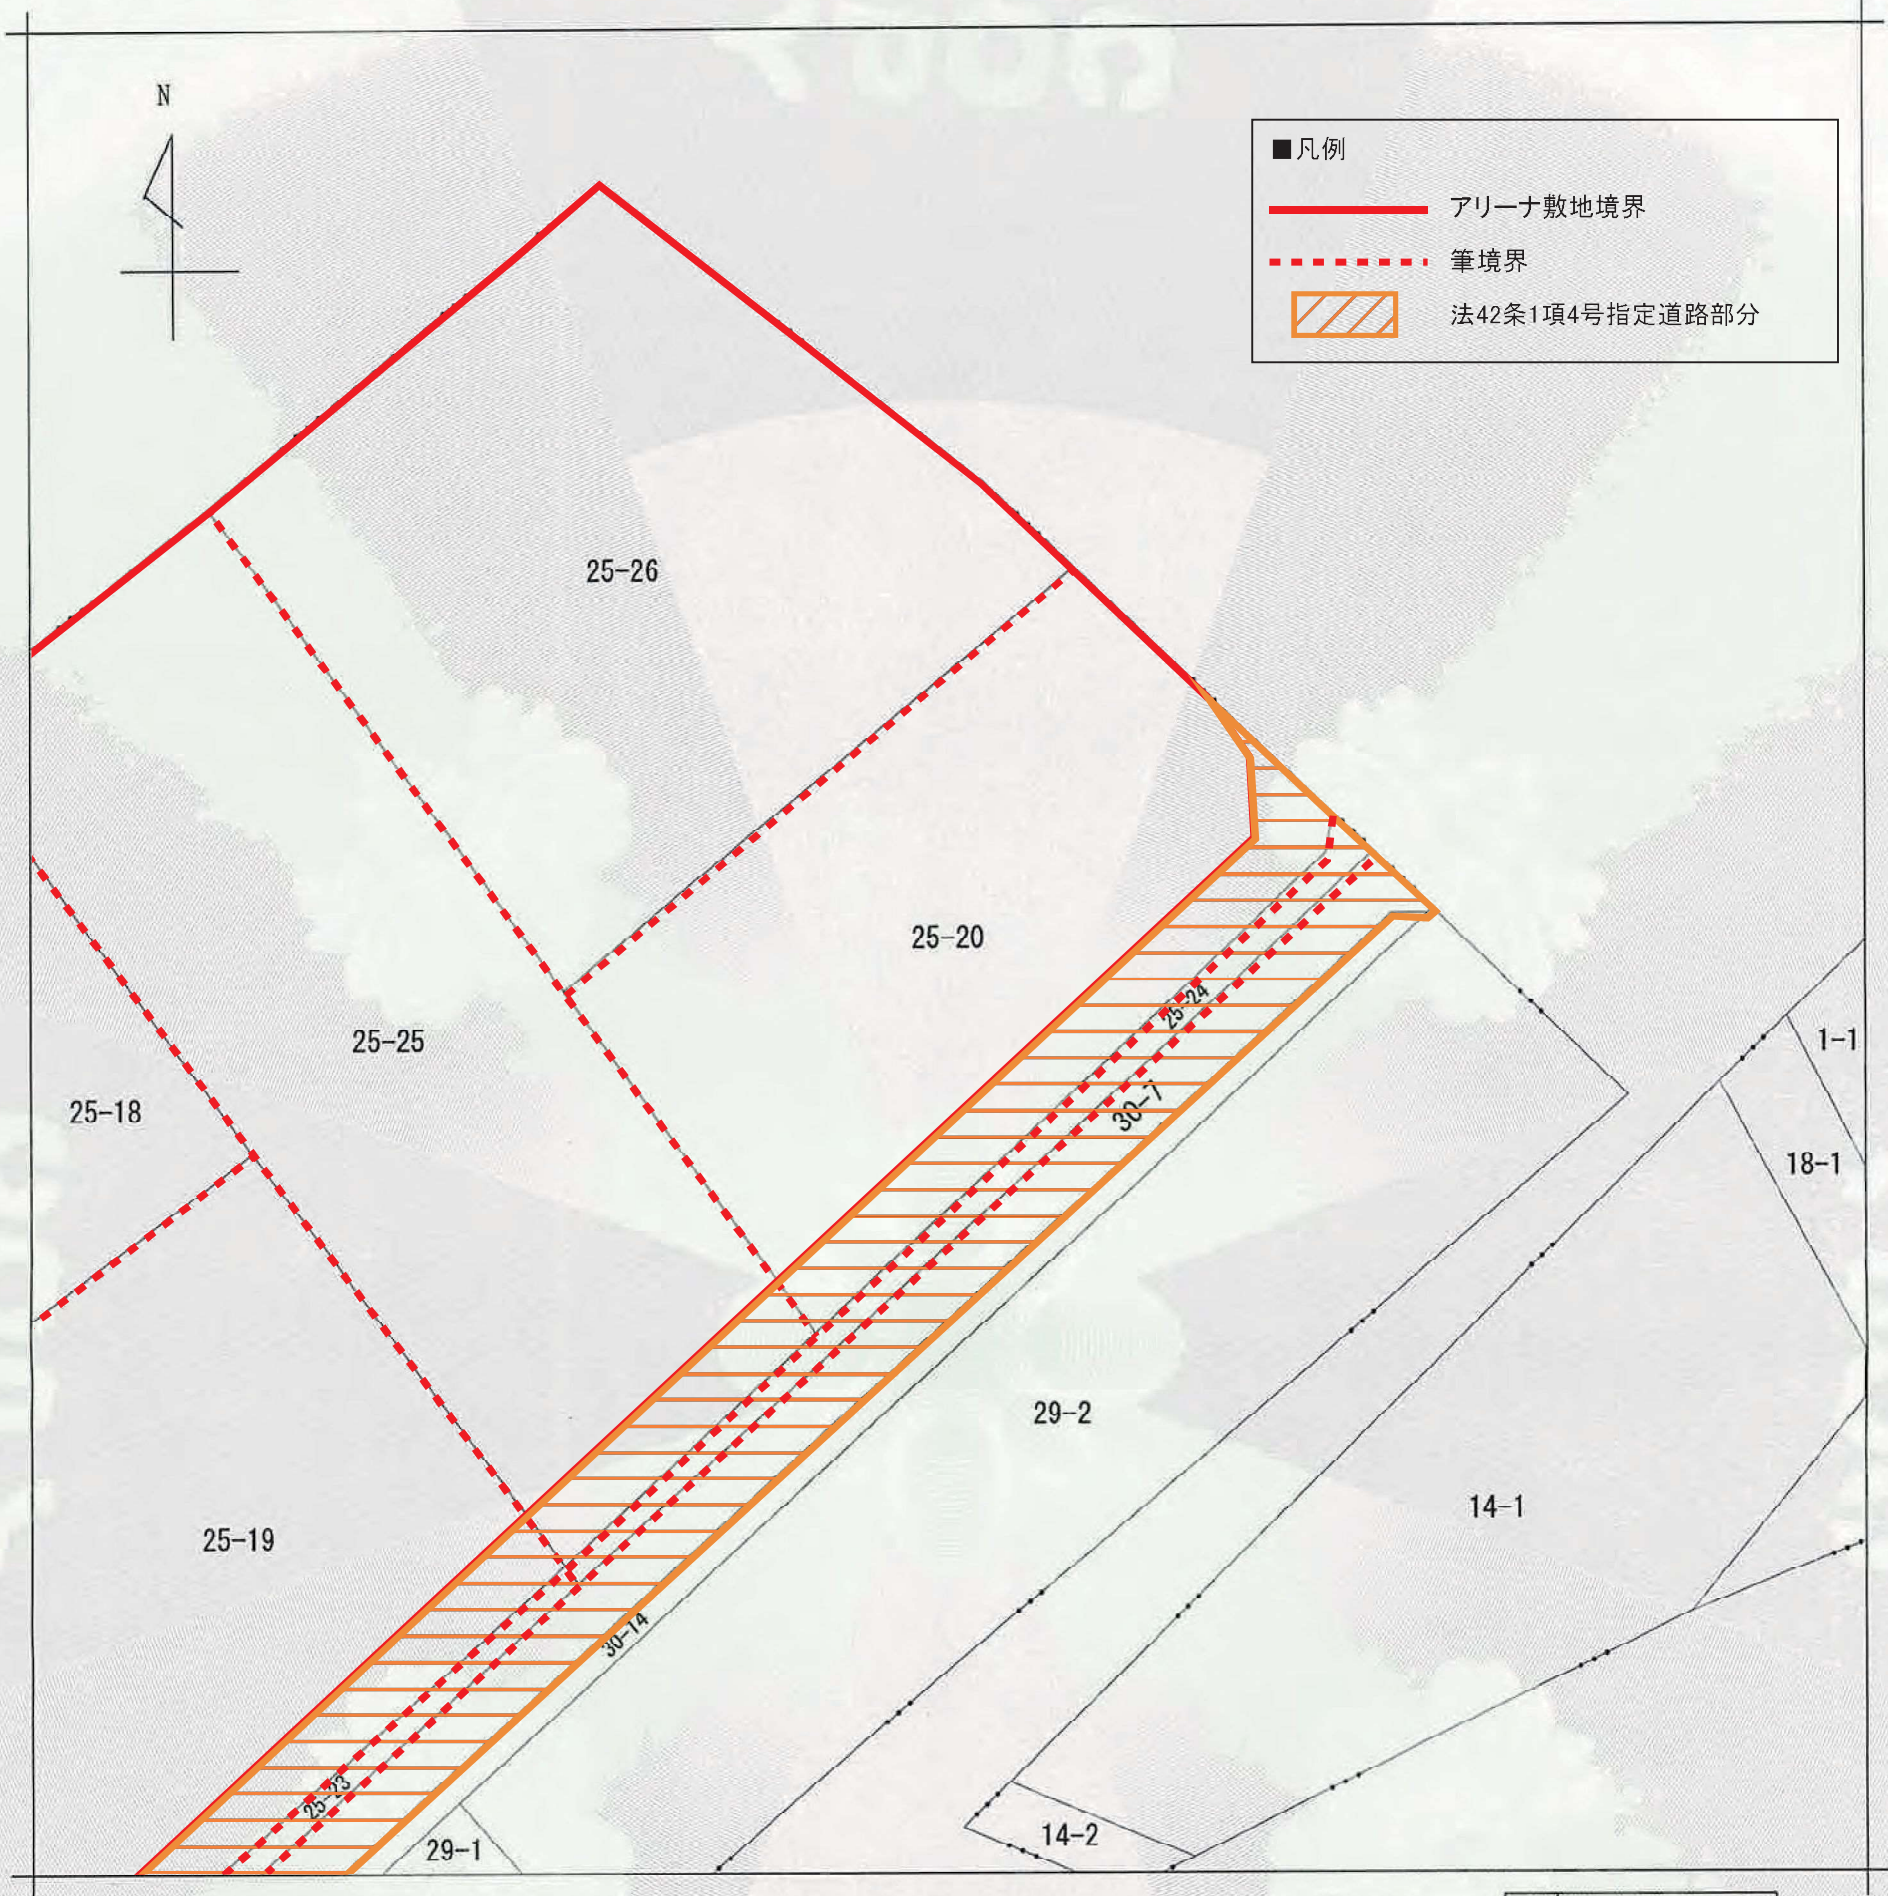

(注) 地図に準ずる図面は、土地の区画を明確にした不動産登記法所定の地図が備え付けられるまでの間、これに代わるものとして備え付けられている図面で、土地の位置及び形状の概略を記載した図面です。

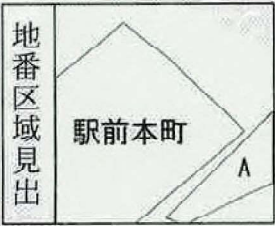

請求部	所在	川崎市川崎区駅前本町				地番	25番20			
出力縮尺	1/500	精度区分		座標系番号又は記号		分類	地図に準ずる図面		種類	土地区画整理所在図
作成年月日	昭和39年11月16日			備付年月日(原図)	昭和39年11月16日			補記事項		


これは地図に準ずる図面に記録されている内容を証明した書面である。

令和8年8月6日
横浜地方法務局川崎支局
請求番号：12-3
(1/1)


登記官

門倉静香



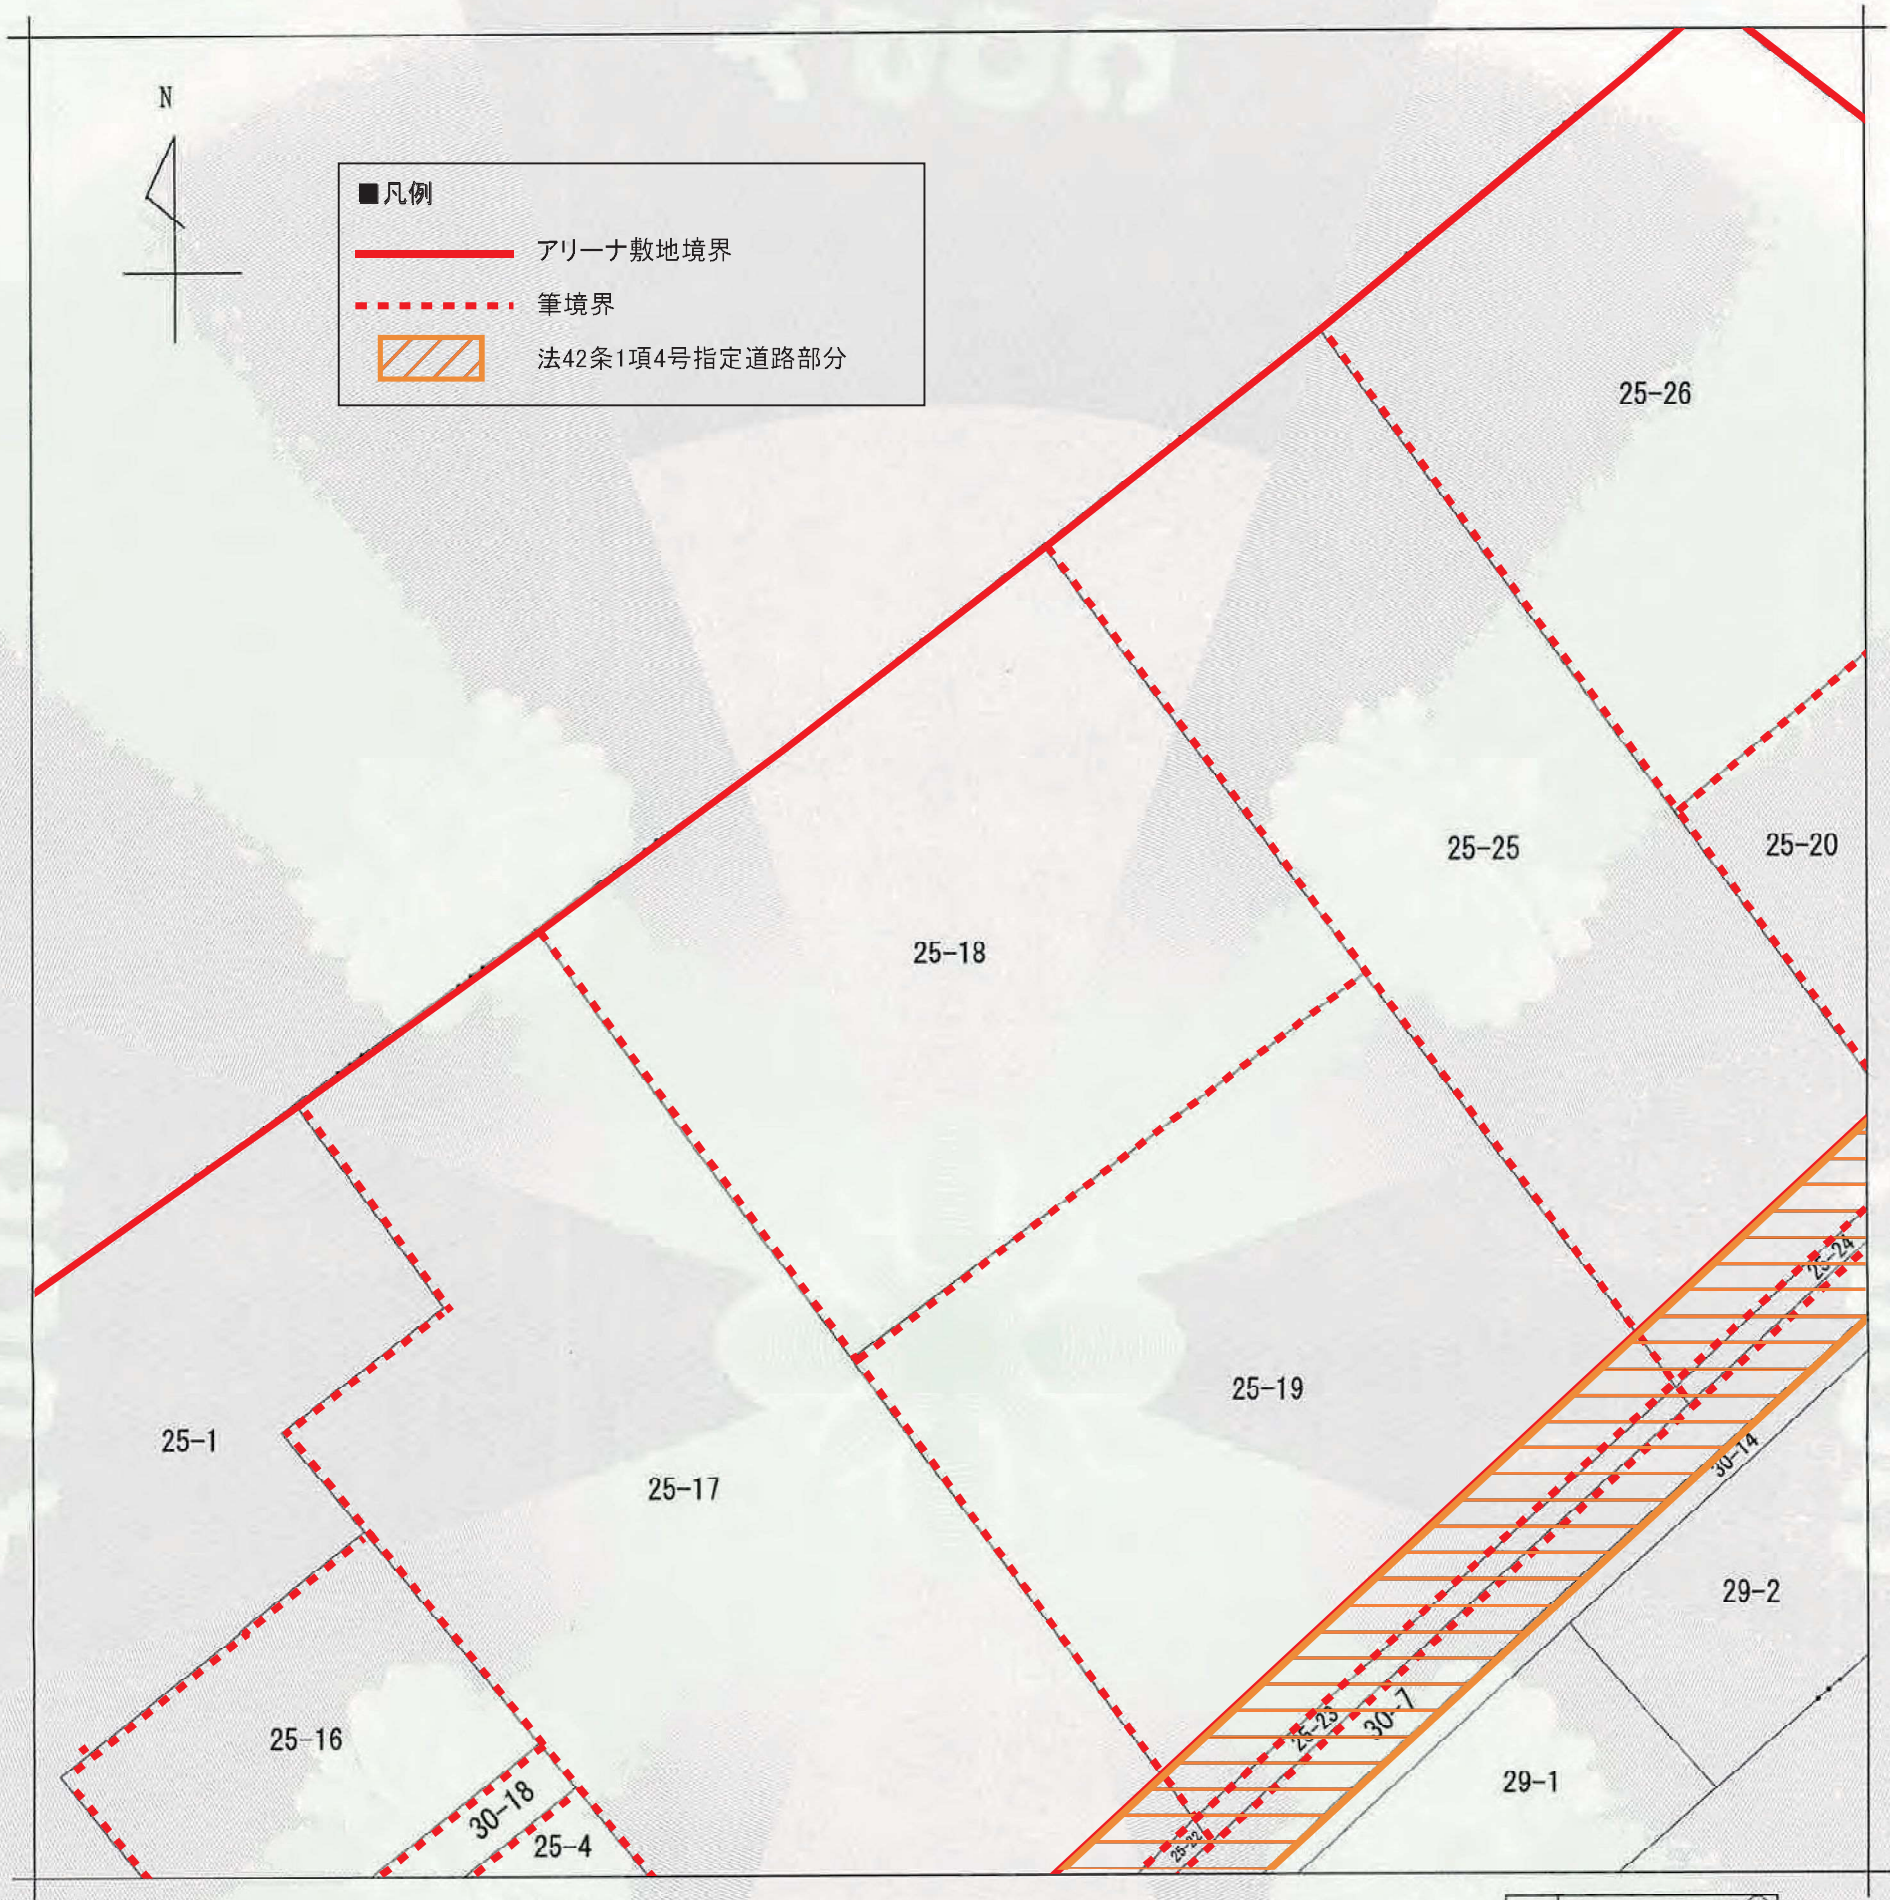

(注) 地図に準ずる図面は、土地の区画を明確にした不動産登記法所定の地図が備え付けられるまでの間、これに代わるものとして備え付けられている図面で、土地の位置及び形状の概略を記載した図面です。

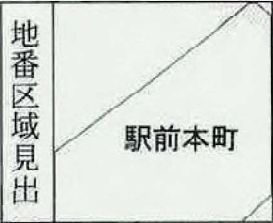

請求部	所在	川崎市川崎区駅前本町				地番	25番18			
出力縮尺	1/500	精度区分		座標系番号又は記号		分類	地図に準ずる図面		種類	土地区画整理所在図
作成年月日	昭和39年11月16日			備付年月日(原図)	昭和39年11月16日			補記事項		


これは地図に準ずる図面に記録されている内容を証明した書面である。

令和8年8月6日
横浜地方法務局川崎支局
登記官


請求番号：12-4
(1/1)

門倉静香



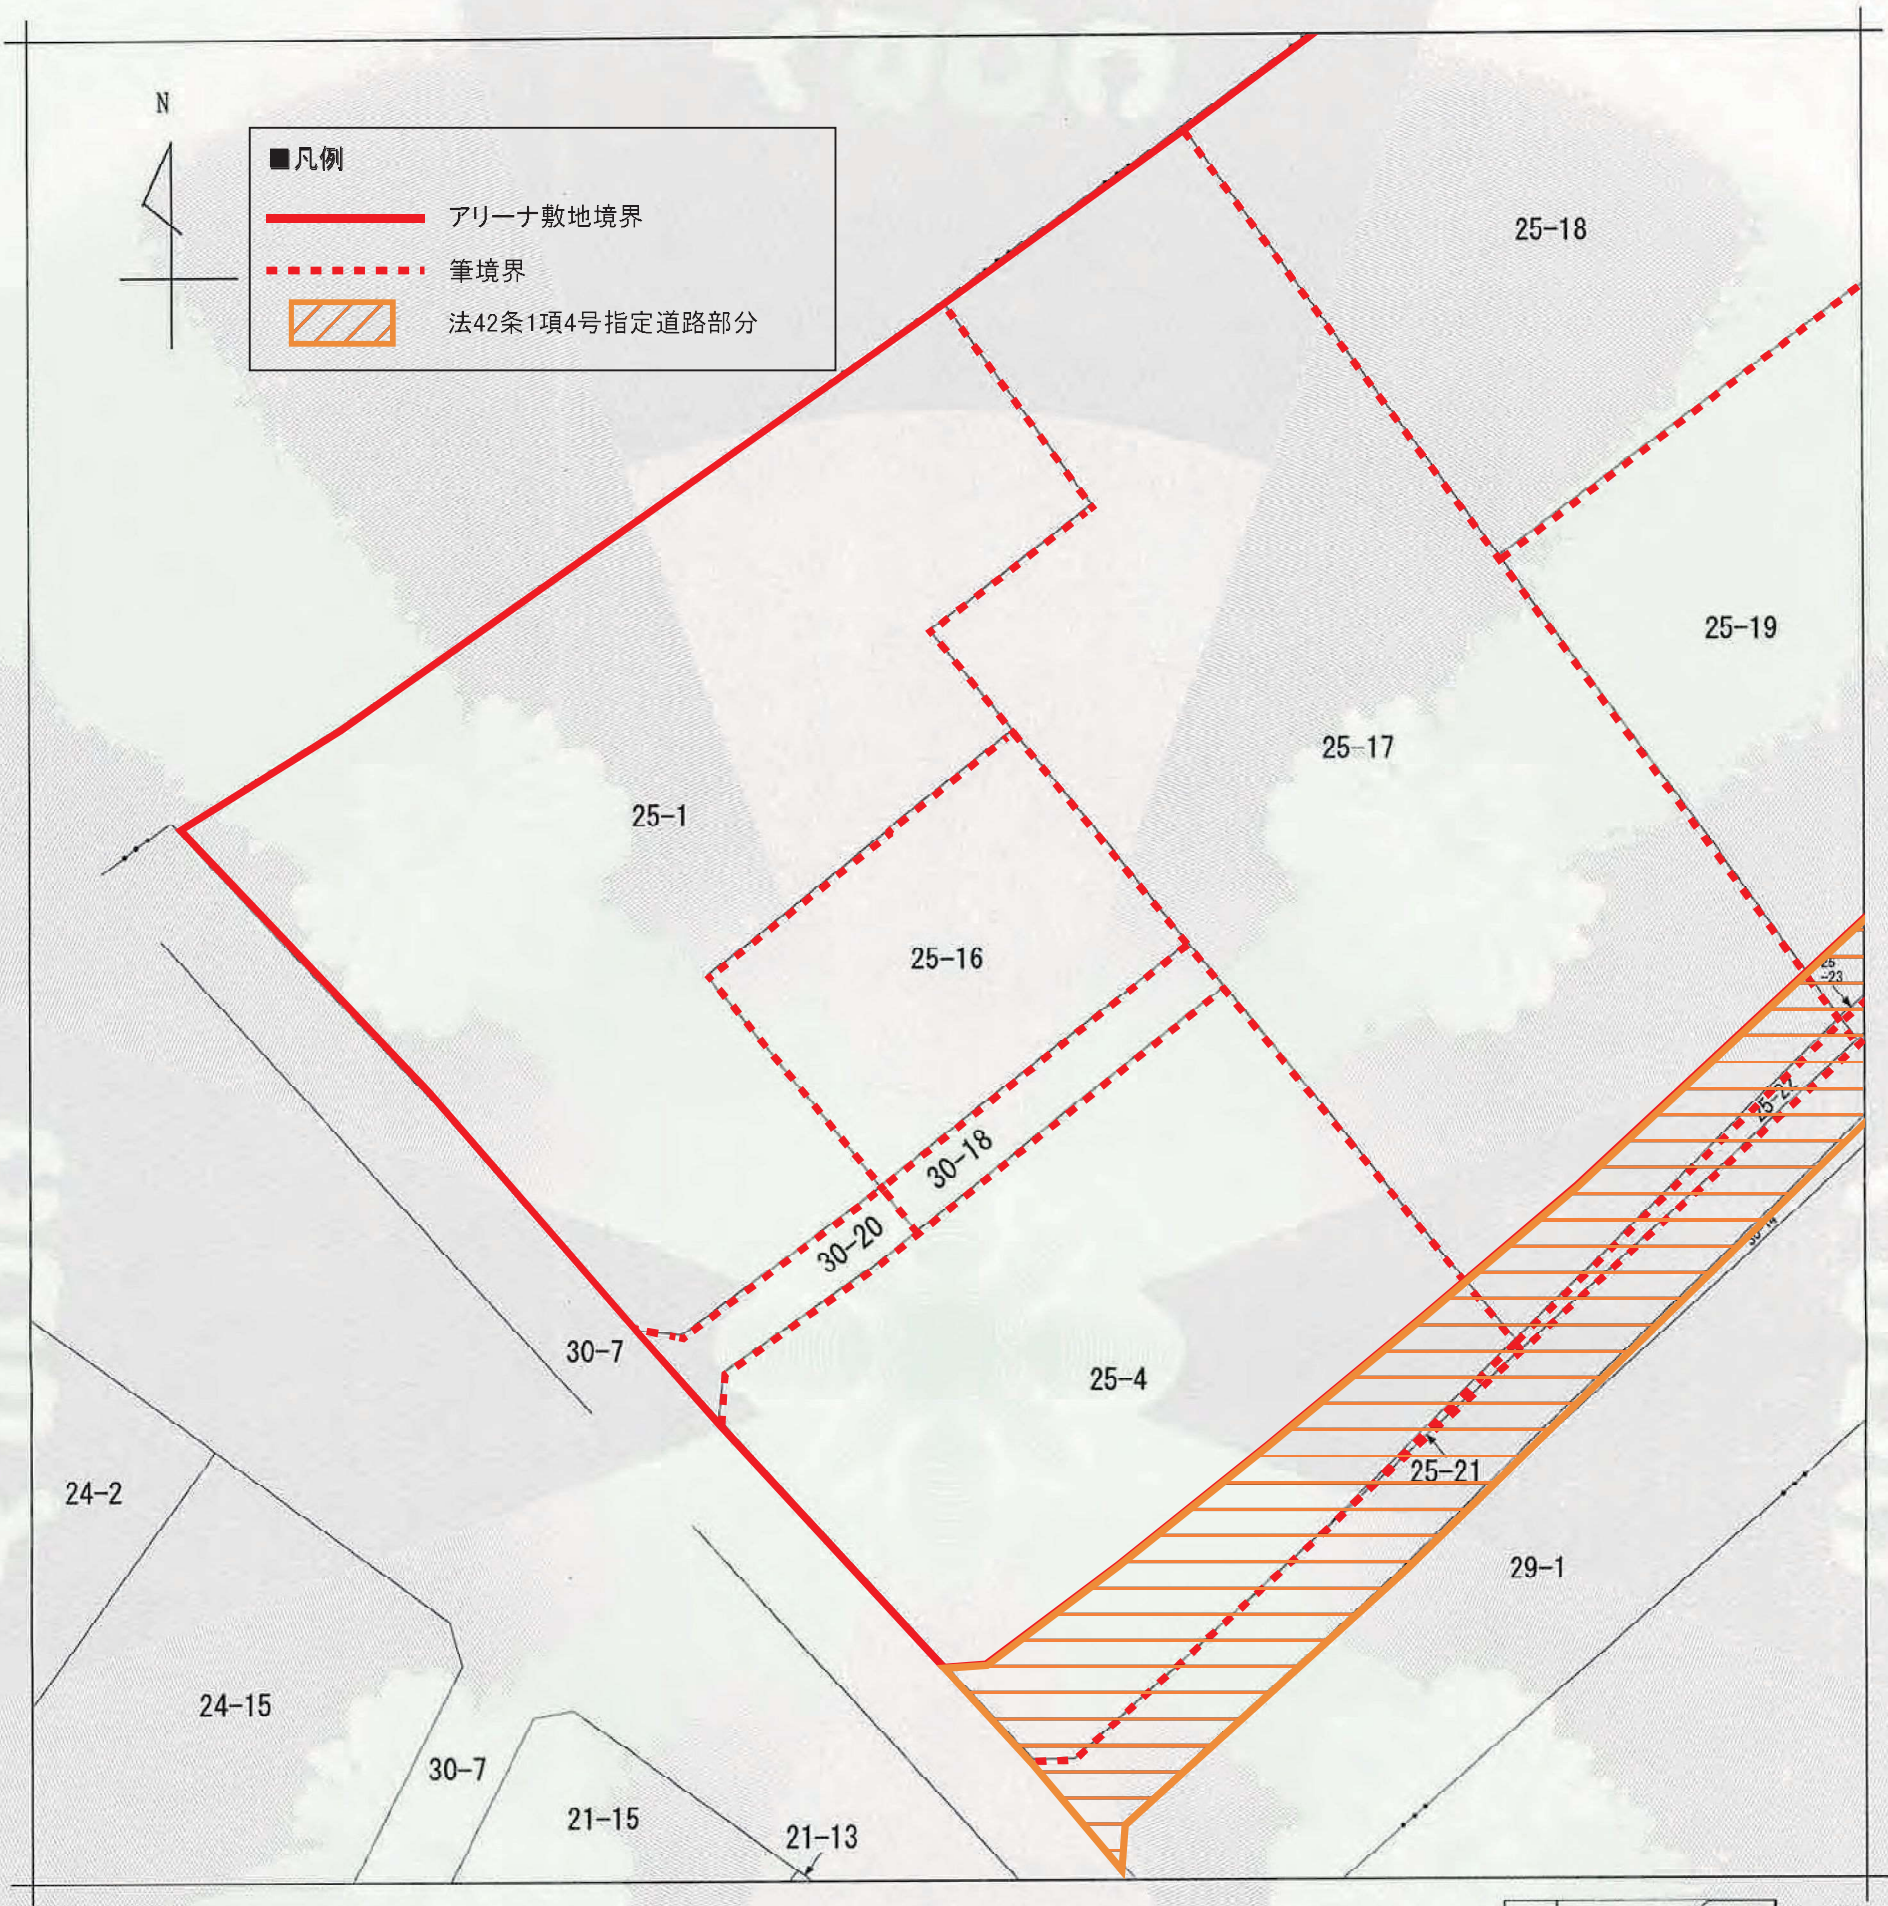


(注) 地図に準ずる図面は、土地の区画を明確にした不動産登記法所定の地図が備え付けられるまでの間、これに代わるものとして備え付けられている図面で、土地の位置及び形状の概略を記載した図面です。

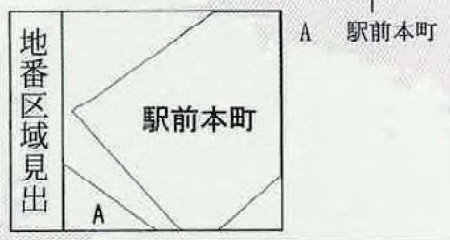

請求部	所在	川崎市川崎区駅前本町				地番	25番16			
出力縮尺	1/500	精度区分		座標系番号又は記号		分類	地図に準ずる図面		種類	土地区画整理所在図
作成年月日	昭和39年11月16日			備付年月日(原図)	昭和39年11月16日			補記事項		

これは地図に準ずる図面に記録されている内容を証明した書面である。

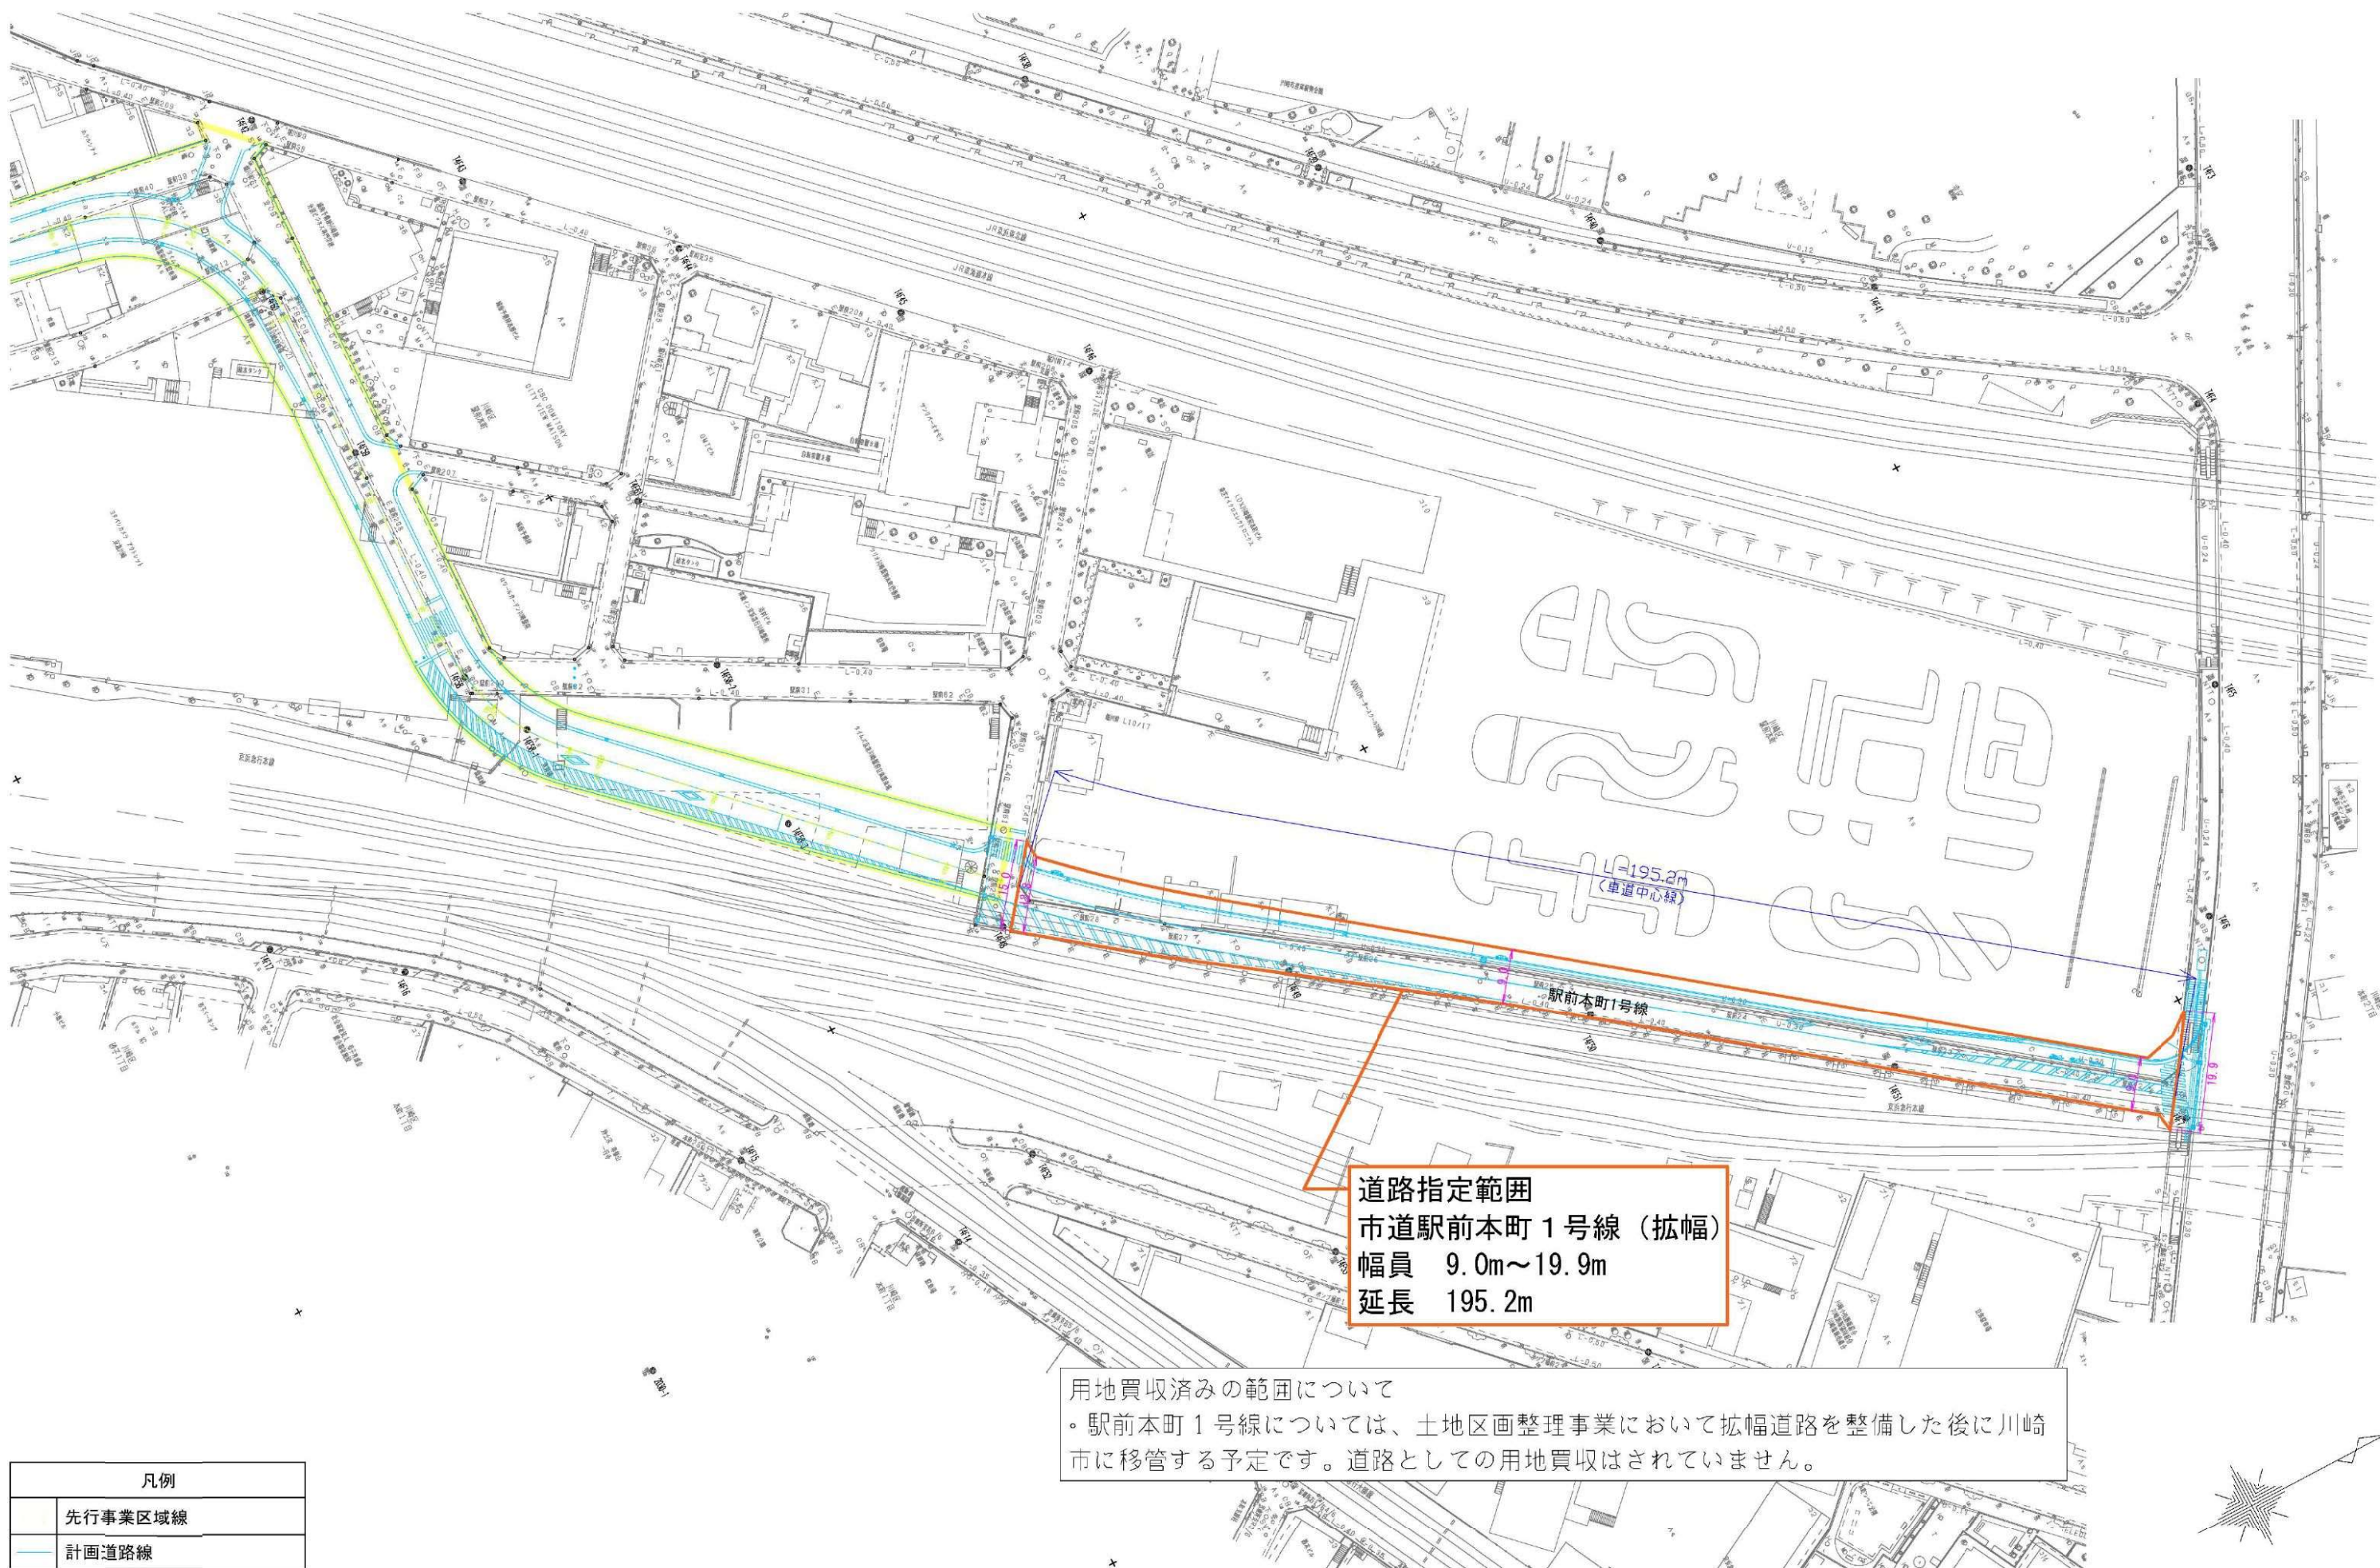

道路指定範囲
市道駅前本町1号線(拡幅)
幅員 9.0m~19.9m
延長 195.2m


用地買収済みの範囲について
・駅前本町1号線については、土地区画整理事業において拡幅道路を整備した後に川崎市に移管する予定です。道路としての用地買収はされていません。

凡例	
	先行事業区域線
	計画道路線



丈量図(道路線形図)

(縮尺) 1/1000

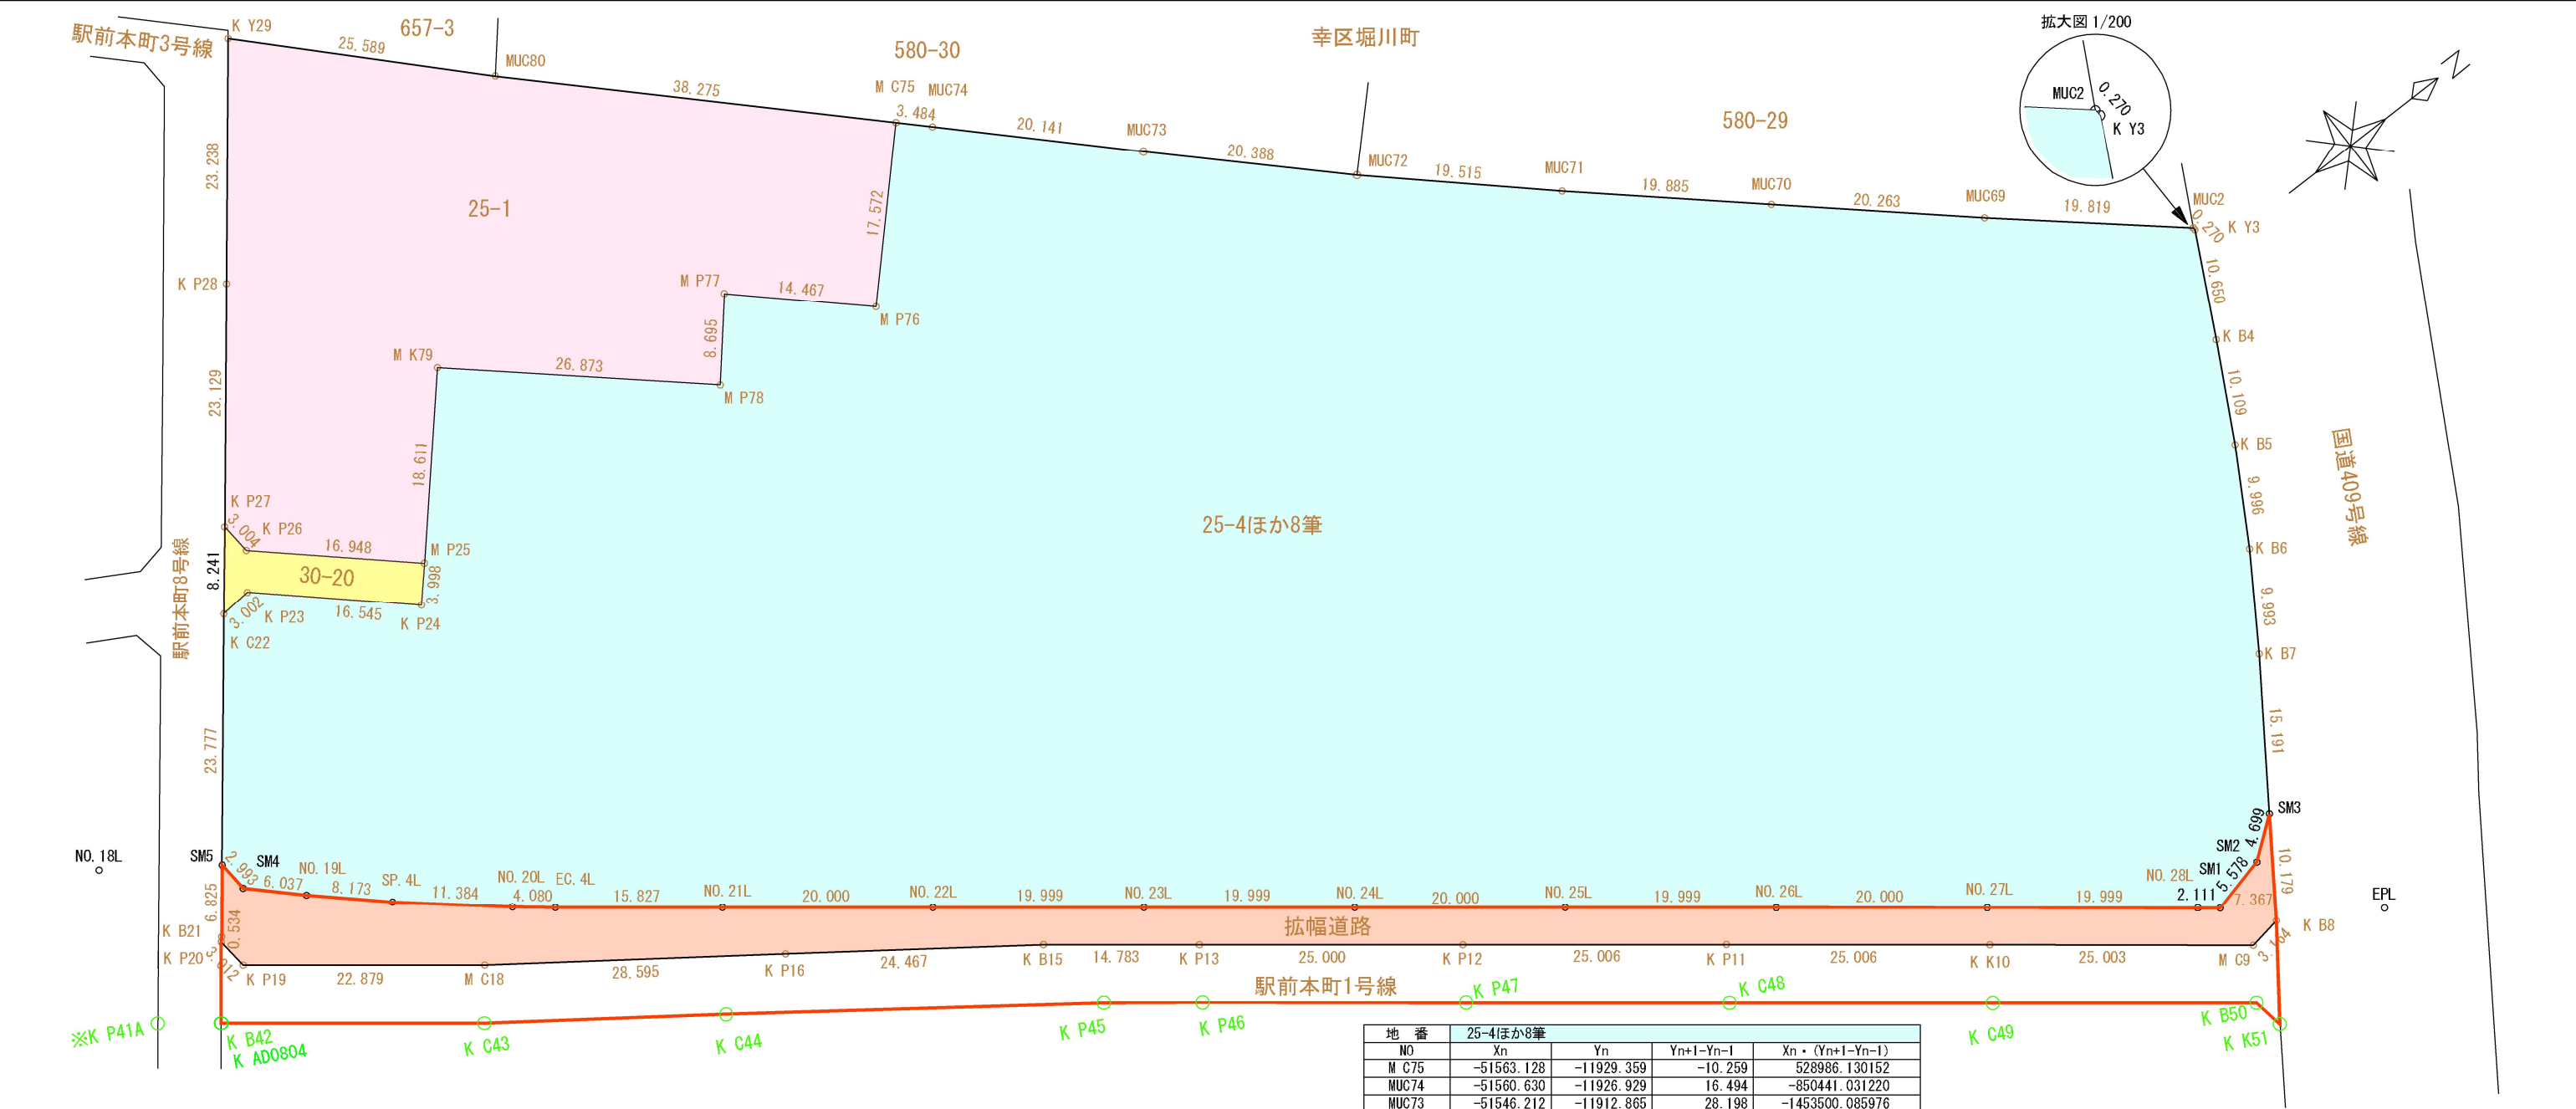

求積表					
地 番	拡幅道路				
NO	Xn	Yn	Yn+1-Yn-1	Xn・(Yn+1-Yn-1)	
SM5	-51656.763	-11912.579	-2.392	123562.977096	
SM4	-51656.517	-11909.596	7.178	-370790.479026	
NO.19L	-51652.175	-11905.401	9.686	-500302.967050	
SP.4L	-51646.120	-11899.910	12.794	-660760.459280	
NO.20L	-51637.386	-11892.607	9.820	-507079.130520	
EC.4L	-51634.175	-11890.090	12.178	-628800.983150	
NO.21L	-51621.637	-11880.429	21.868	-1128861.957916	
NO.22L	-51605.794	-11868.222	24.414	-1259903.854716	
NO.23L	-51589.951	-11856.015	24.413	-1259465.473763	
NO.24L	-51574.109	-11843.809	24.413	-1259078.723017	
NO.25L	-51558.266	-11831.602	24.414	-1258743.506124	
NO.26L	-51542.423	-11819.395	24.414	-1258356.715122	
NO.27L	-51526.580	-11807.188	24.414	-1257969.924120	
NO.28L	-51510.738	-11794.981	13.496	-695188.920048	
SM1	-51509.066	-11793.692	-0.037	1905.835442	
SM2	-51503.647	-11795.018	-4.198	216212.310106	
SM3	-51499.927	-11797.890	5.578	-287266.592806	
K B8	-51505.603	-11789.440	8.951	-461026.652453	
M C9	-51508.728	-11788.939	-14.782	761402.017296	
K K10	-51528.517	-11804.222	-30.561	1574763.008037	
K P11	-51548.314	-11819.500	-30.528	1573666.929792	
K P12	-51568.132	-11834.750	-30.500	1572828.026000	
K P13	-51587.943	-11850.000	-24.281	1252606.843983	
K B15	-51599.648	-11859.031	-23.245	1199433.817760	
K P16	-51619.563	-11873.245	-30.800	1589882.540400	
M C18	-51642.857	-11889.831	-30.548	1577585.995636	
K P19	-51660.983	-11903.793	-16.957	876015.288731	
K P20	-51661.305	-11906.788	-3.411	176216.711355	
K B21	-51660.969	-11907.204	-5.791	299168.671479	
合 計				1654.634002	
合 計 面 積				827.3170010	
地 積				827.31	
㎡					

地 番	25-1				
NO	Xn	Yn	Yn+1-Yn-1	Xn・(Yn+1-Yn-1)	
K Y29	-51608.474	-11974.325	-0.039	2012.730486	
MUC80	-51590.564	-11956.048	44.966	-2319821.300824	
M C75	-51563.128	-11929.359	39.378	-2030452.854384	
M P76	-51575.284	-11916.670	2.904	-149774.624736	
M P77	-51585.941	-11926.455	-3.146	162289.370386	
M P78	-51591.556	-11919.816	-11.033	569209.637348	
M K79	-51611.801	-11937.488	-3.708	191376.558108	
M P25	-51624.106	-11923.524	2.684	-138559.100504	
K P26	-51636.756	-11934.804	-14.272	736959.781632	
K P27	-51637.033	-11937.796	-21.205	1094963.284765	
K P28	-51622.776	-11956.009	-36.529	1885728.384504	
合 計				3931.866781	
合 計 面 積				1965.9333905	
地 積				1965.93	
㎡					

地 番	30-20				
NO	Xn	Yn	Yn+1-Yn-1	Xn・(Yn+1-Yn-1)	
K P27	-51637.033	-11937.796	-3.501	180781.252533	
K P26	-51636.756	-11934.804	14.272	-736959.781632	
M P25	-51624.106	-11923.524	14.258	-736056.503348	
K P24	-51626.774	-11920.546	-8.041	415130.889734	
K P23	-51639.117	-11931.565	-10.757	555481.981569	
K C22	-51642.108	-11931.303	-6.231	321781.974948	
合 計				159.813804	
合 計 面 積				79.9069020	
地 積				79.90	
㎡					

地 番	25-4ほか8筆				
NO	Xn	Yn	Yn+1-Yn-1	Xn・(Yn+1-Yn-1)	
M C75	-51563.128	-11929.359	-10.259	528986.130152	
MUC74	-51560.630	-11926.929	16.494	-850441.031220	
MUC73	-51546.212	-11912.865	28.198	-1453500.085976	
MUC72	-51531.518	-11898.731	27.215	-1402430.262370	
MUC71	-51517.036	-11885.650	26.173	-1348355.383228	
MUC70	-51502.068	-11872.558	26.451	-1362281.200668	
MUC69	-51486.831	-11859.199	26.186	-1348234.156566	
MUC2	-51471.722	-11846.372	13.096	-674073.671312	
K Y3	-51471.697	-11846.103	9.776	-503187.309872	
K B4	-51476.497	-11836.596	18.478	-951182.711566	
K B5	-51481.157	-11827.625	17.662	-909260.194934	
K B6	-51486.096	-11818.934	17.125	-881699.394000	
K B7	-51491.456	-11810.500	21.044	-1083586.200064	
SM3	-51499.927	-11797.890	15.482	-797321.869814	
SM2	-51503.647	-11795.018	4.198	-216212.310106	
SM1	-51509.066	-11793.692	0.037	-1905.835442	
NO.28L	-51510.738	-11794.981	-13.496	695188.920048	
NO.27L	-51526.580	-11807.188	-24.414	1257969.924120	
NO.26L	-51542.423	-11819.395	-24.414	1258356.715122	
NO.25L	-51558.266	-11831.602	-24.414	1258743.506124	
NO.24L	-51574.109	-11843.809	-24.413	1259078.723017	
NO.23L	-51589.951	-11856.015	-24.413	1259465.473763	
NO.22L	-51605.794	-11868.222	-24.414	1259903.854716	
NO.21L	-51621.637	-11880.429	-21.868	1128861.957916	
EC.4L	-51634.175	-11890.090	-12.178	628800.983150	
NO.20L	-51637.386	-11892.607	-9.820	507079.130520	
SP.4L	-51646.120	-11899.910	-12.794	660760.459280	
NO.19L	-51652.175	-11905.401	-9.686	500302.967050	
SM4	-51656.517	-11909.596	-7.178	370790.479026	
SM5	-51656.763	-11912.579	-21.707	1121313.354441	
K C22	-51642.108	-11931.303	-18.986	980477.062488	
K P23	-51639.117	-11931.565	10.757	-555481.981569	
K P24	-51626.774	-11920.546	8.041	-415130.889734	
M P25	-51624.106	-11923.524	-16.942	874615.603852	
M K79	-51611.801	-11937.488	3.708	-191376.558108	
M P78	-51591.556	-11919.816	11.033	-569209.637348	
M P77	-51585.941	-11926.455	3.146	-162289.370386	
M P76	-51575.284	-11916.670	-2.904	149774.624736	
合 計				23309.815238	
合 計 面 積				11654.9076190	
地 積				11654.90	
㎡					

座標一覧表（現道・京急線路側）

点 名	X座標	Y座標
K B42	-51666.008	-11900.752
K B50	-51511.829	-11784.440
K C43	-51646.202	-11885.499
K C44	-51627.522	-11872.173
K C48	-51551.439	-11814.943
K C49	-51531.650	-11799.688
K K51	-51511.302	-11781.496
K P41A	-51670.776	-11904.400
K P45	-51598.449	-11851.168
K P46	-51591.028	-11845.470
K P47	-51571.226	-11830.208
K ADD0804	KP20から直線KB42-KC43への垂線の足	

建築基準法第42条1項4号道路指定範囲（ 囲み）		
面積（ただし、CAD求積による）	1908.6	㎡

場 所	川崎市川崎区駅前本町		
図面名	求積図③		
縮 尺	S=1/600	図面番号	
作成年月日	令和7年10月10日		
作成者	川崎市麻生区栗木213番地5 株式会社 東光測建		