


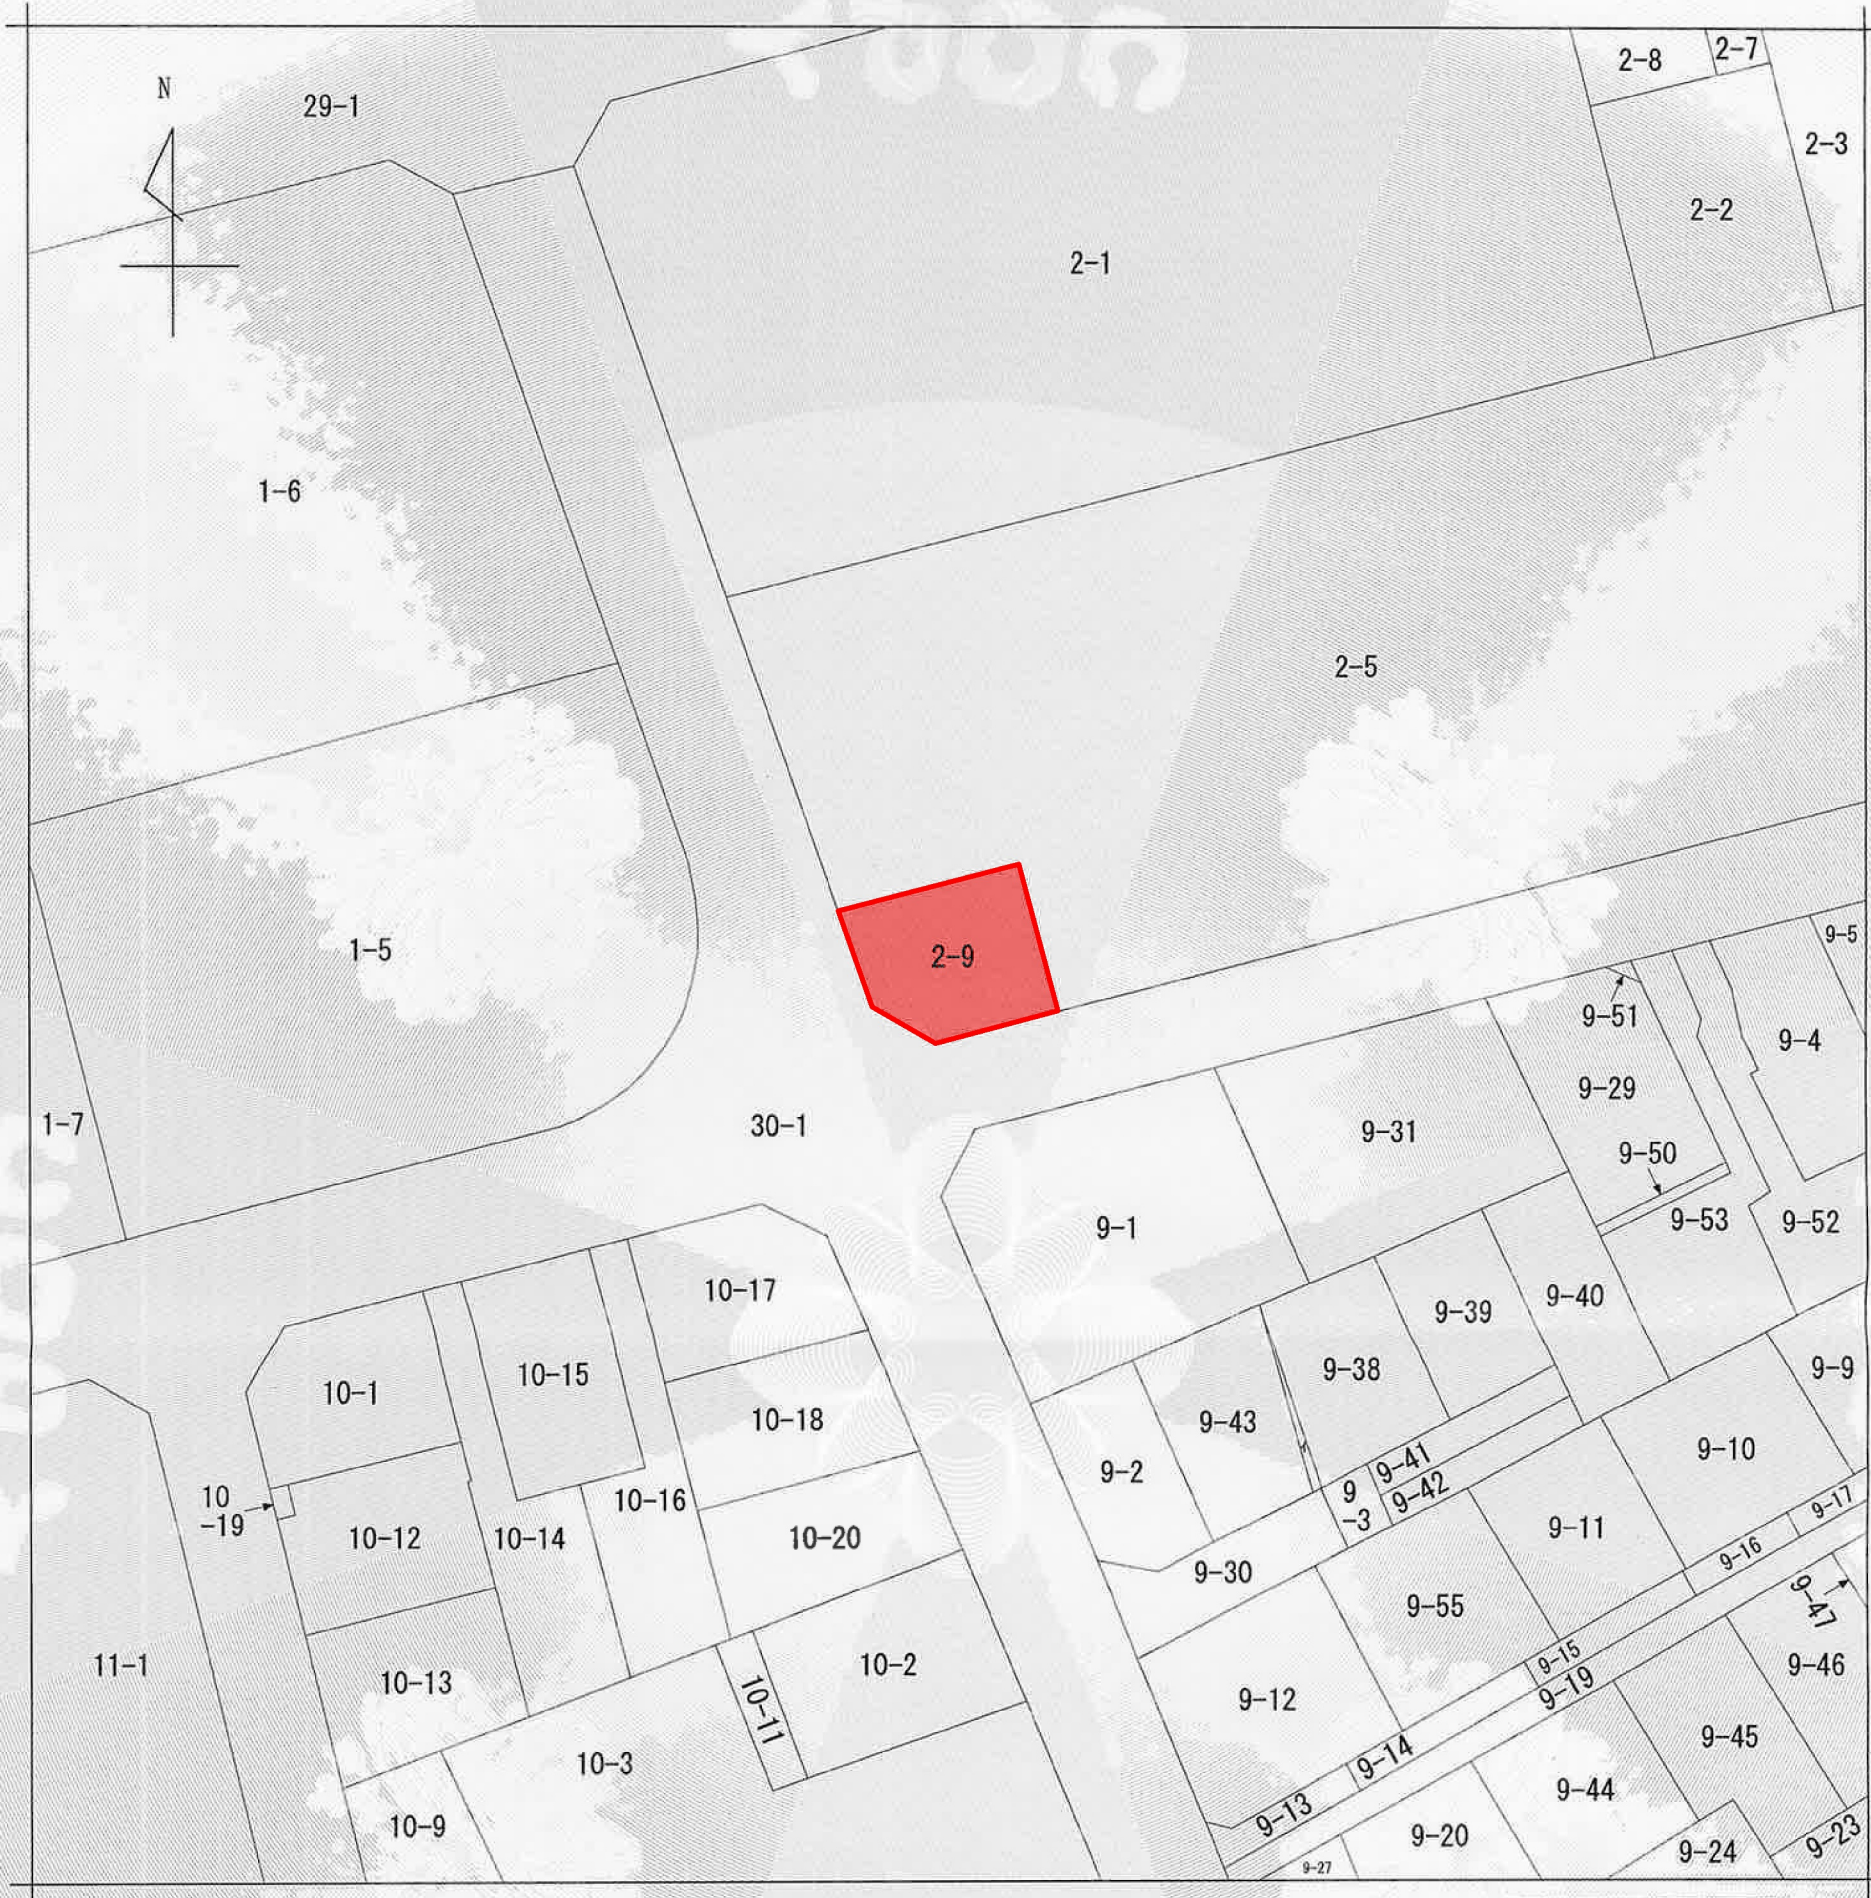



(注) 地図に準ずる図面は、土地の区画を明確にした不動産登記法所定の地図が備え付けられるまでの間、これに代わるものとして備え付けられている図面で、土地の位置及び形状の概略を記載した図面です。

地番区域見出
有馬3丁目

請求部	所在	川崎市宮前区有馬三丁目				地番	2番9			
出力縮尺	1/500	精度区分		座標系番号又は記号		分類	地図に準ずる図面		種類	土地区画整理所在図
作成年月日	昭和53年6月5日				備付年月日(原図)		補記事項			

これは地図に準ずる図面に記録されている内容を証明した書面である。

(横浜地方法務局麻生出張所管轄)

令和8年4月15日


東京法務局豊島出張所



登記官

整理番号：H17243-1

(1/1)

谷ヶ崎誠一

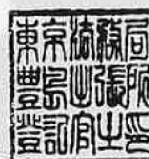

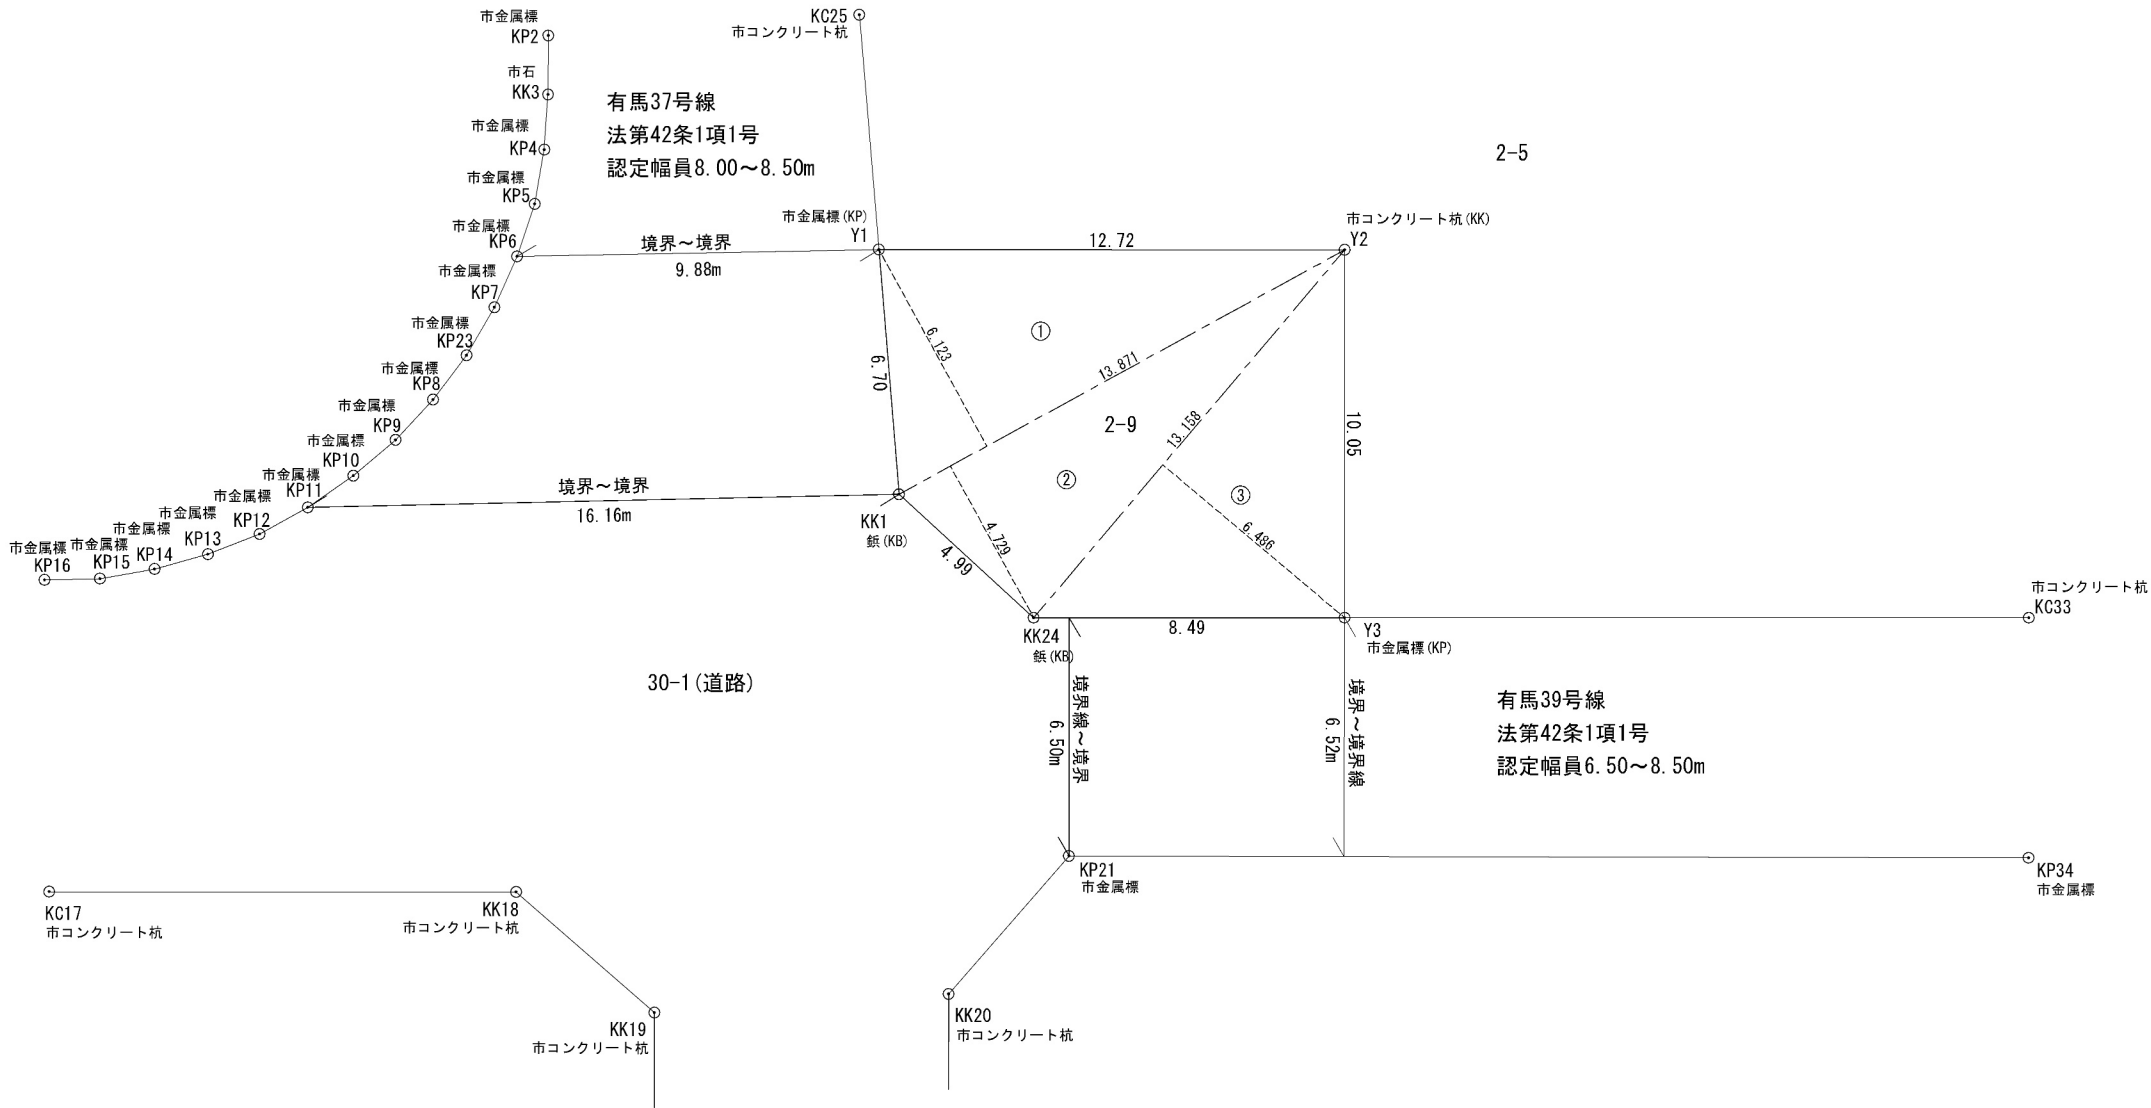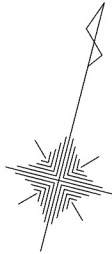

三 斜 求 積 表

地 番 2-9			
N0.	底 辺	高 さ	倍 面 積
①	13. 871	6. 123	84. 932133
②	13. 871	4. 729	65. 595959
③	13. 158	6. 486	85. 342788
		倍 面 積	235. 870880
		面 積	117. 9354400
		地 積	117. 93 m ²

座 標 リ ス ト

点 名	X 座 標	Y座 標
KK1	-46897. 864	-22561. 353
KK24	-46900. 227	-22556. 958
Y1	-46891. 532	-22563. 549
Y2	-46888. 382	-22551. 228
Y3	-46898. 121	-22548. 734
KP2	-46888. 110	-22573. 739
KK3	-46889. 669	-22573. 349
KP4	-46891. 154	-22573. 076
KP5	-46892. 657	-22572. 957
KP6	-46894. 167	-22573. 071
KP7	-46895. 665	-22573. 329
KP8	-46898. 518	-22574. 324
KP9	-46899. 842	-22575. 045
KP10	-46901. 071	-22575. 921
KP11	-46902. 215	-22576. 913
KP12	-46903. 256	-22578. 001
KP13	-46904. 138	-22579. 231
KP14	-46904. 896	-22580. 537
KP15	-46905. 522	-22581. 919
KP16	-46905. 922	-22583. 377
KC17	-46914. 139	-22581. 145
KK18	-46910. 987	-22568. 792
KK19	-46913. 239	-22564. 315
KK20	-46910. 752	-22556. 659
KP21	-46906. 290	-22554. 405
KP23	-46897. 119	-22573. 743
KC25	-46885. 454	-22565. 657
KC33	-46893. 483	-22530. 622
KP34	-46899. 838	-22529. 004

場 所	川 崎 市 宮 前 区 有 馬 三 丁 目
図面種別	求 積 図