


川崎市宮前市民館 舞台平面図

(照明配置図)

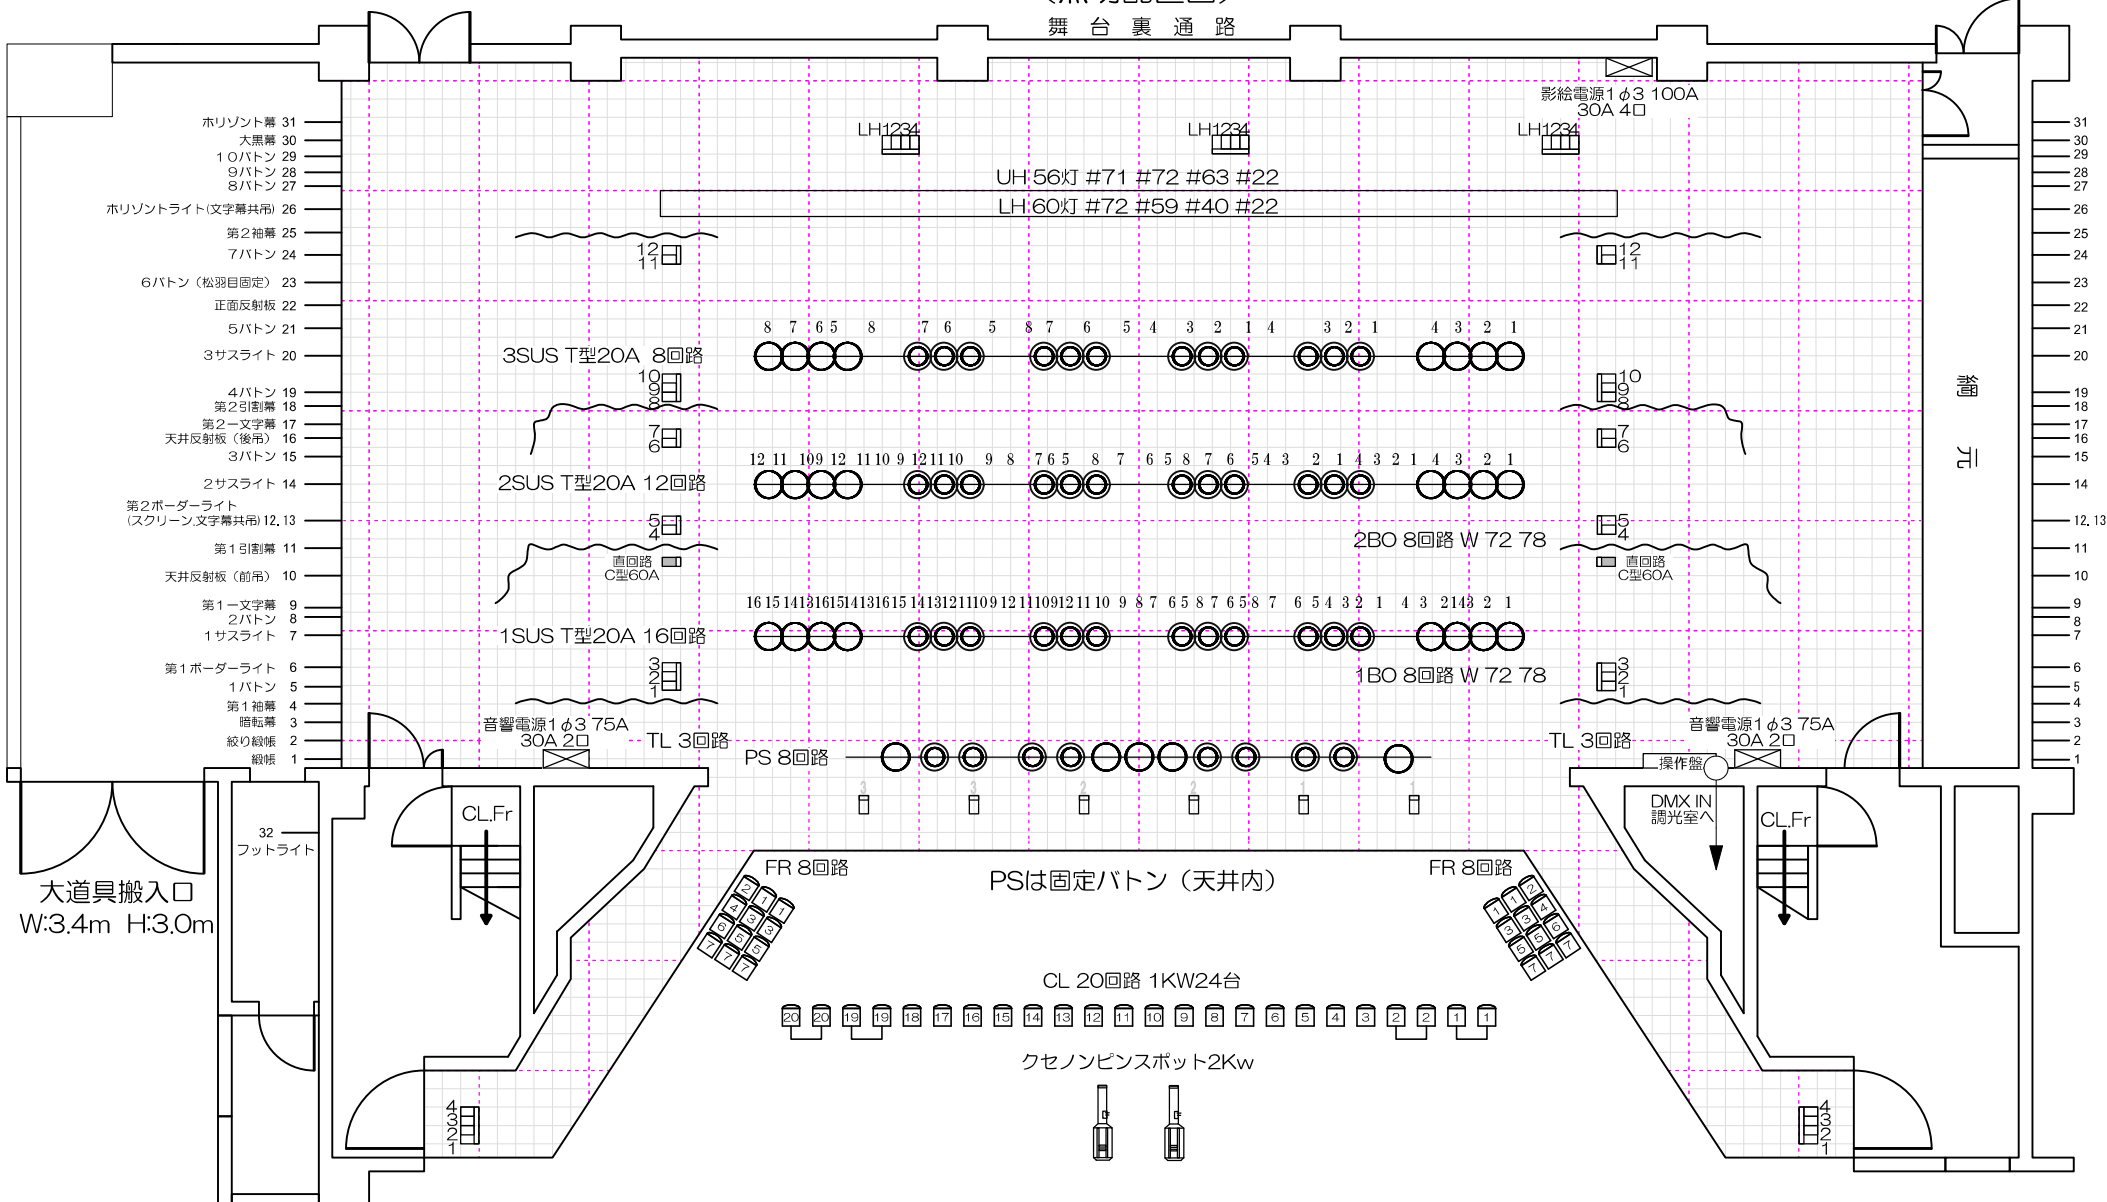

プロセニウム 開口	14.0M	舞台 奥行	12.0M	緞帳 速度	9秒
プロセニウム 高さ	6.5M	ボタン飛切	13.2M	絞り緞帳速度	22秒

1方眼目：1.8×1.8メートル

☐ 照明用30Aフロアコンセント

☐ 照明用60Aフロアコンセント

川崎市宮前市民館		年 月 日
催事名		
主催者		