

リハーサル室
(別料金)

WC
シャワー

舞台備品倉庫

第2楽屋


第3楽屋

湯沸

流し

WC

シャワー

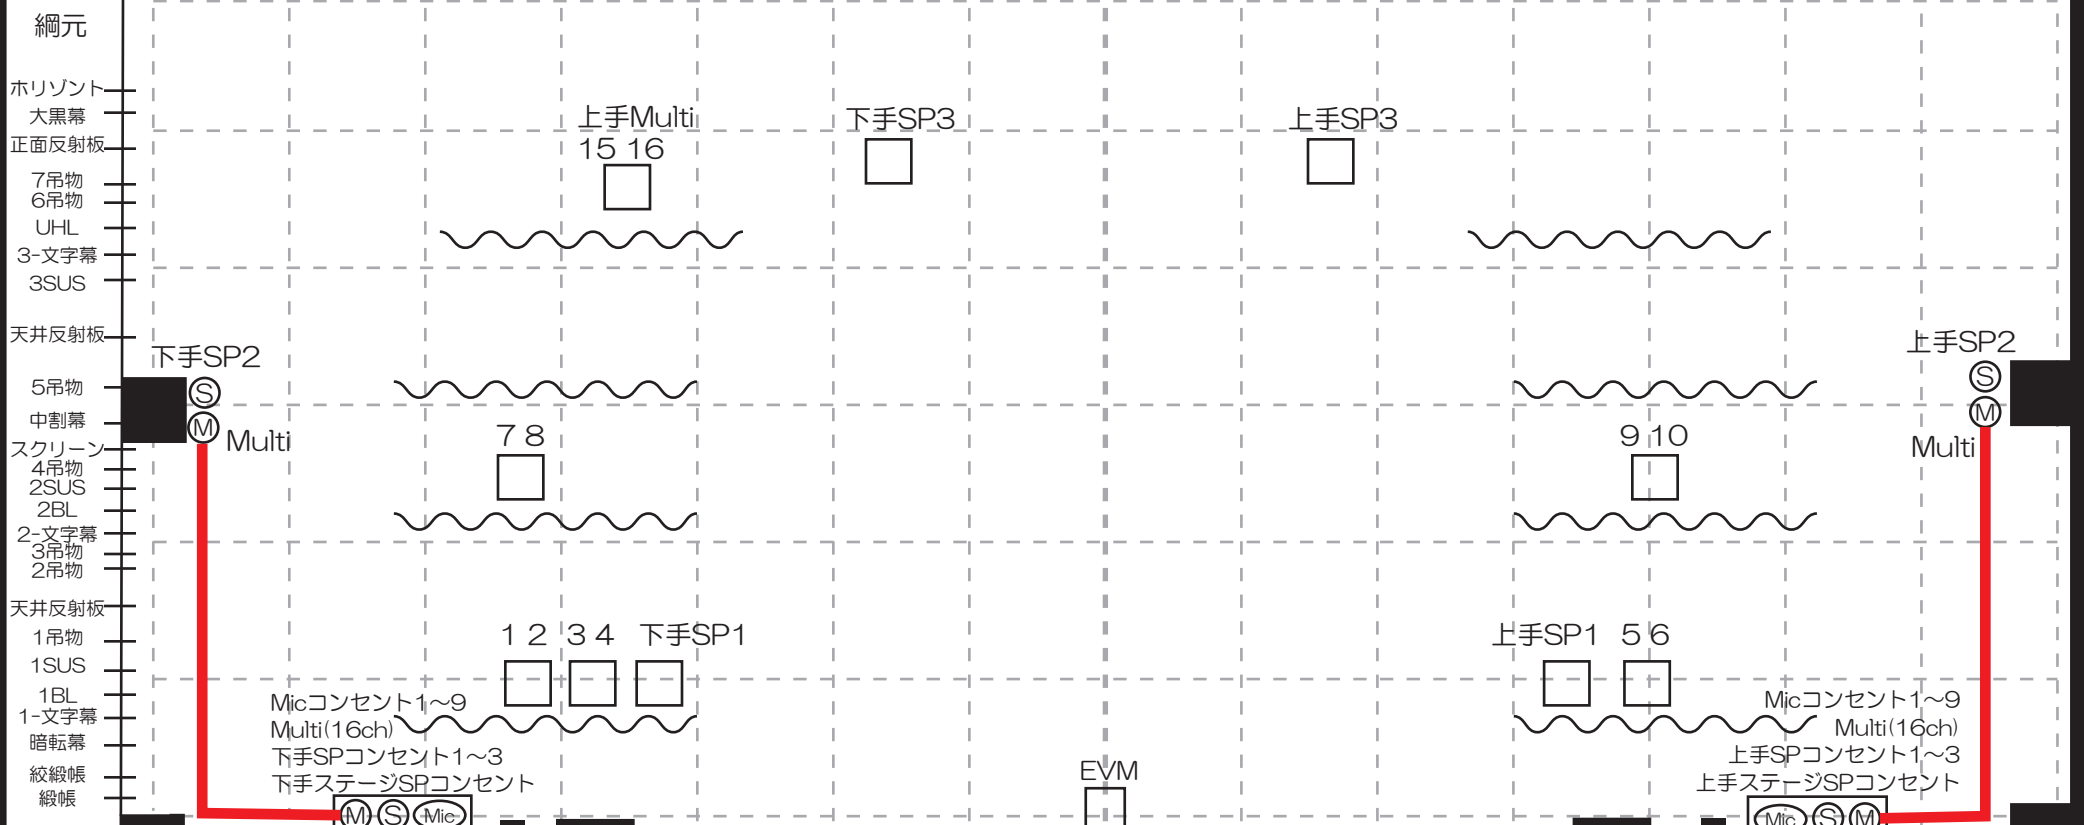

ロビー

音響室
照明室

音響専用電源
C型 3kw×1

プロセニアム間口	12.5m
プロセニアム高さ	6.5m
舞台奥行き	11.0m
スノコの高さ	14.2m

川崎市幸市民館	
縮尺	1/100
1目方眼	1.8m×1.8m

音響専用電源
C型 3kw×1