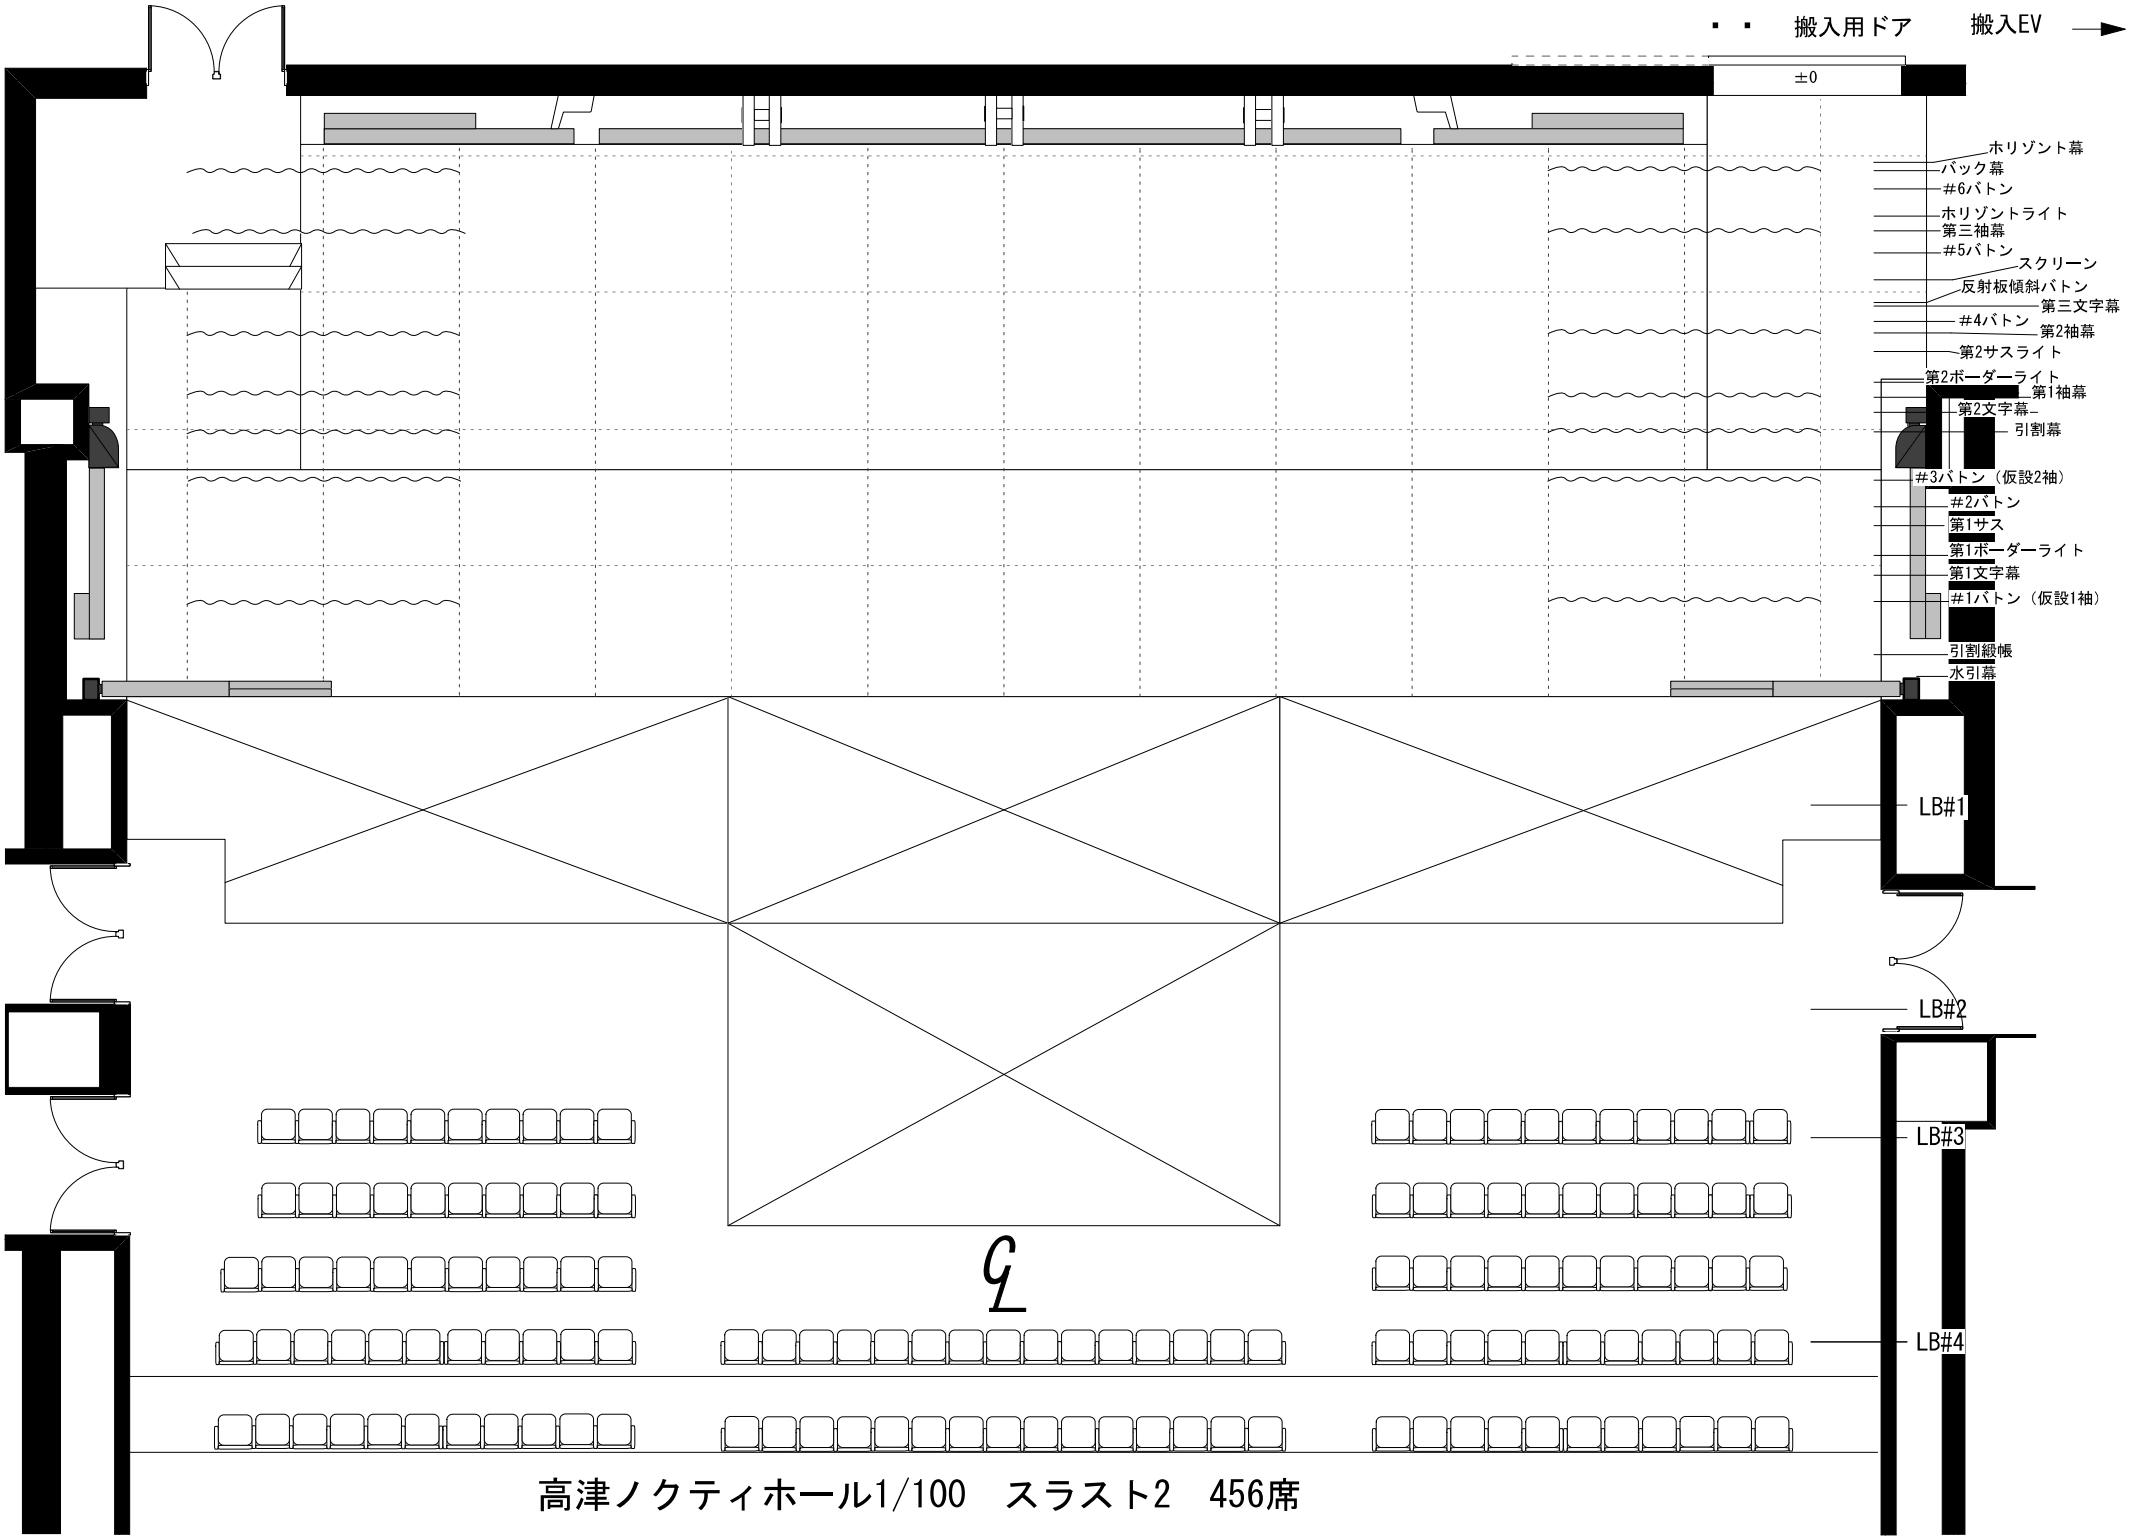
搬入用ドア
搬入EV
±0
ホリゾント幕
バック幕
#6バトン
ホリゾントライト
第三袖幕
#5バトン
スクリーン
反射板傾斜バトン
第三文字幕
#4バトン
第2袖幕
第2サスライト
第2ボーダーライト
第1袖幕
第2文字幕
引割幕
#3バトン（仮設2袖）
#2バトン
第1サス
第1ボーダーライト
第1文字幕
#1バトン（仮設1袖）
引割緞帳
水引幕
LB#1
LB#2
LB#3
LB#4
高津ノクティホール1/100　スラスト2　456席

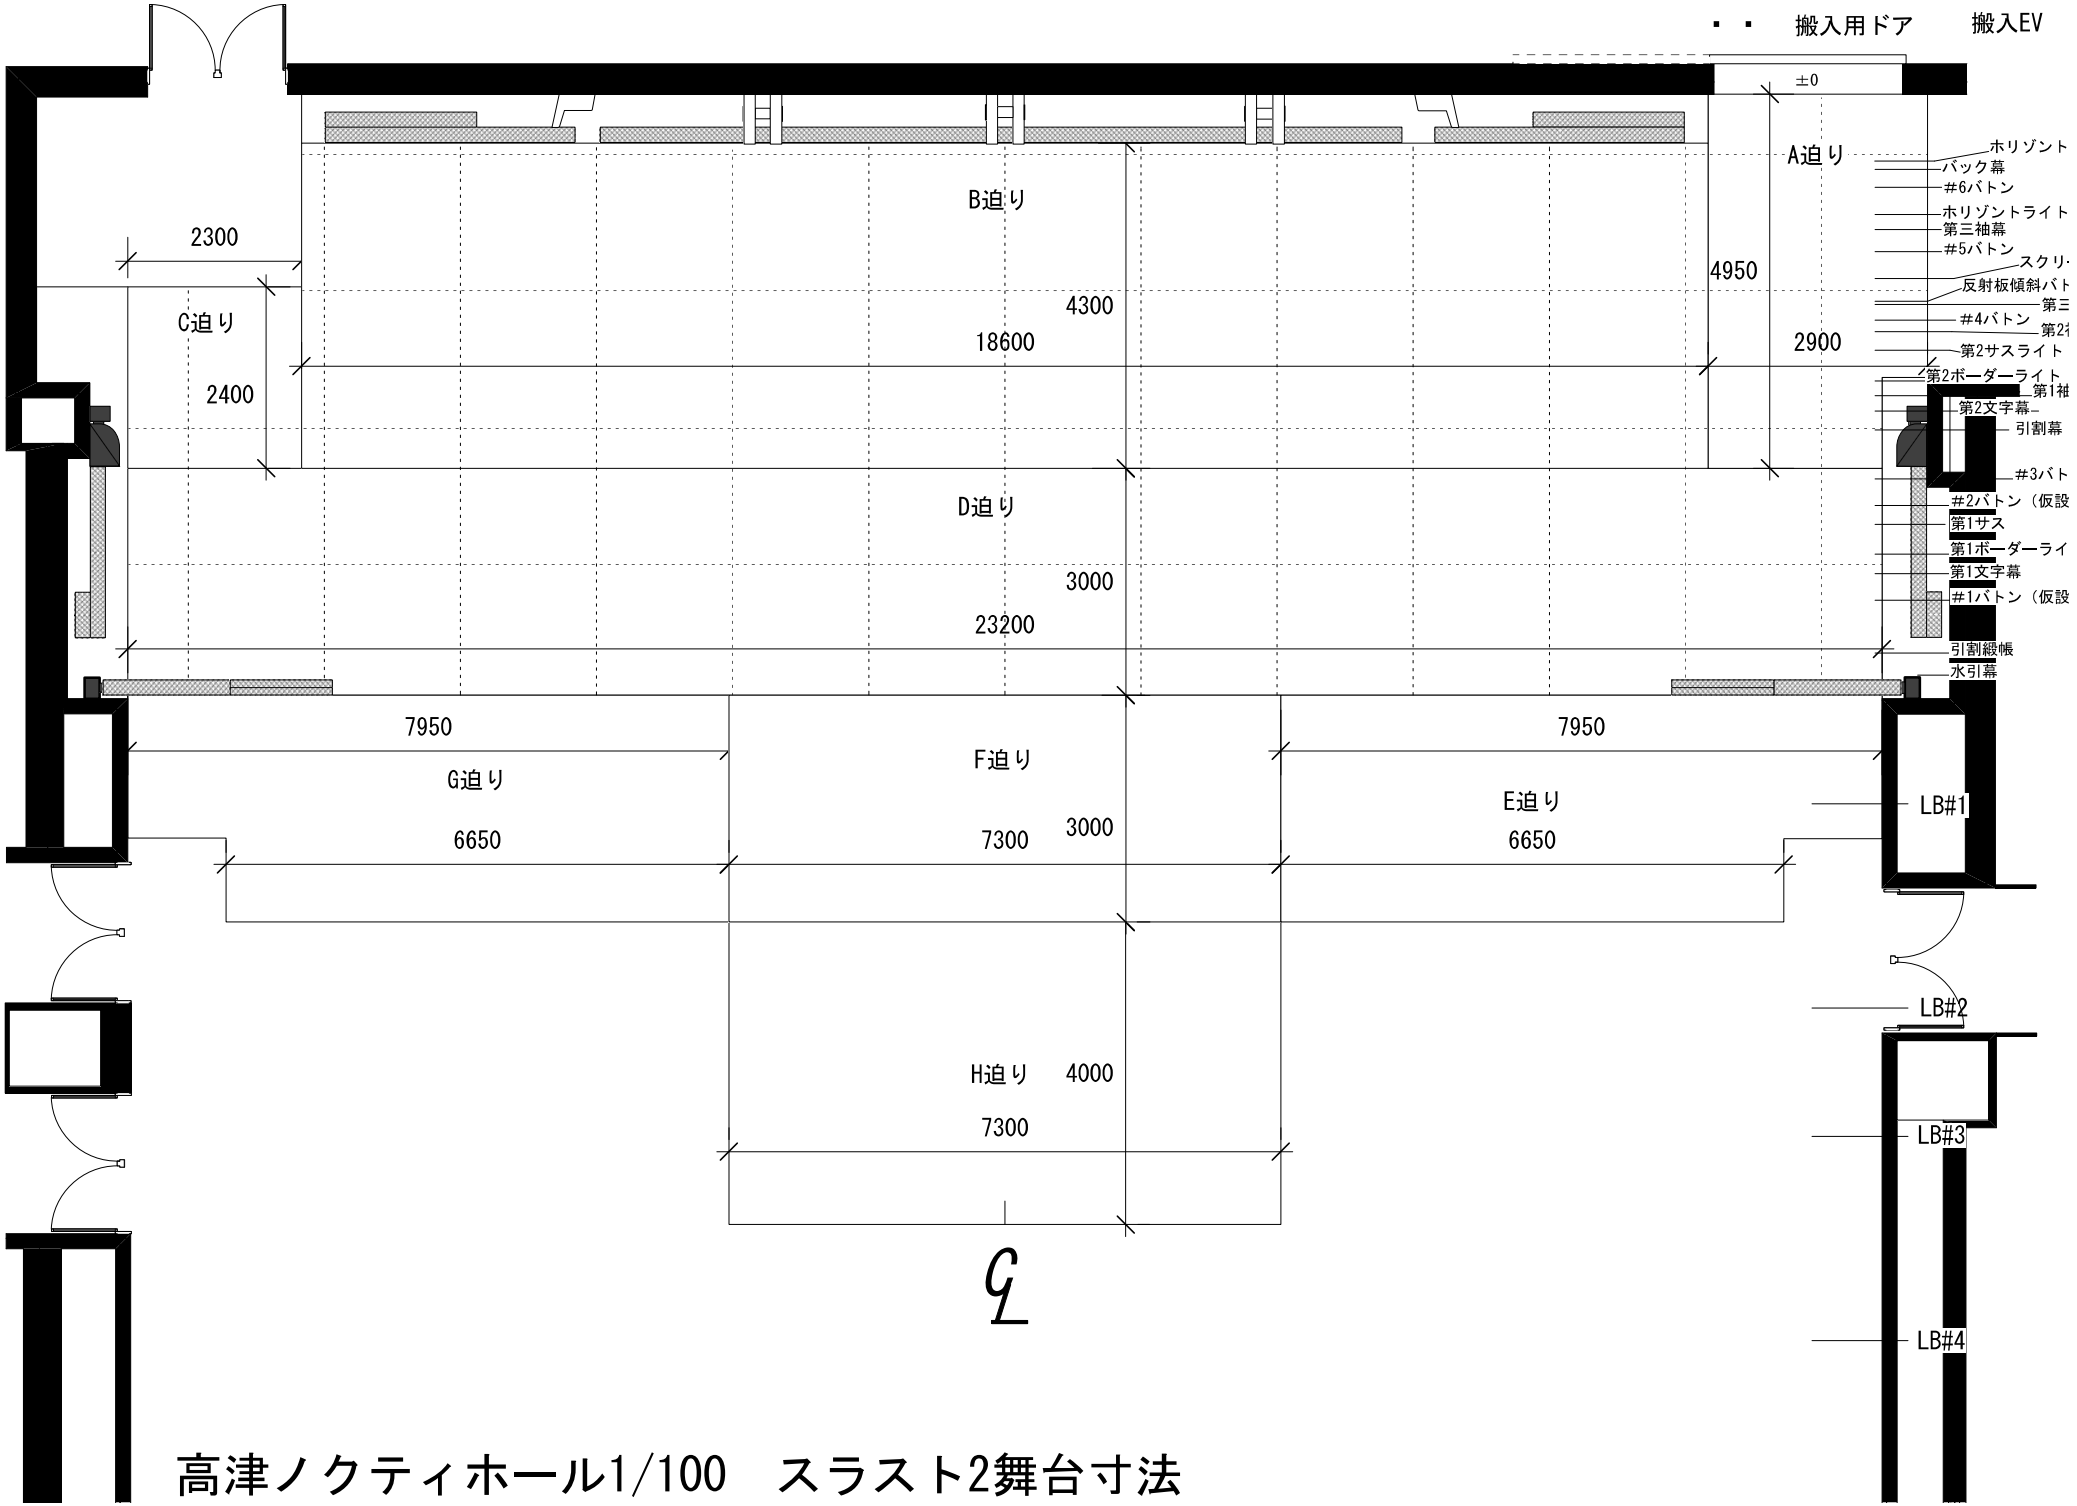

高津ノクティホール1/100　スラスト2舞台寸法