


川崎市多摩市民館 大ホール舞台吊物断面図

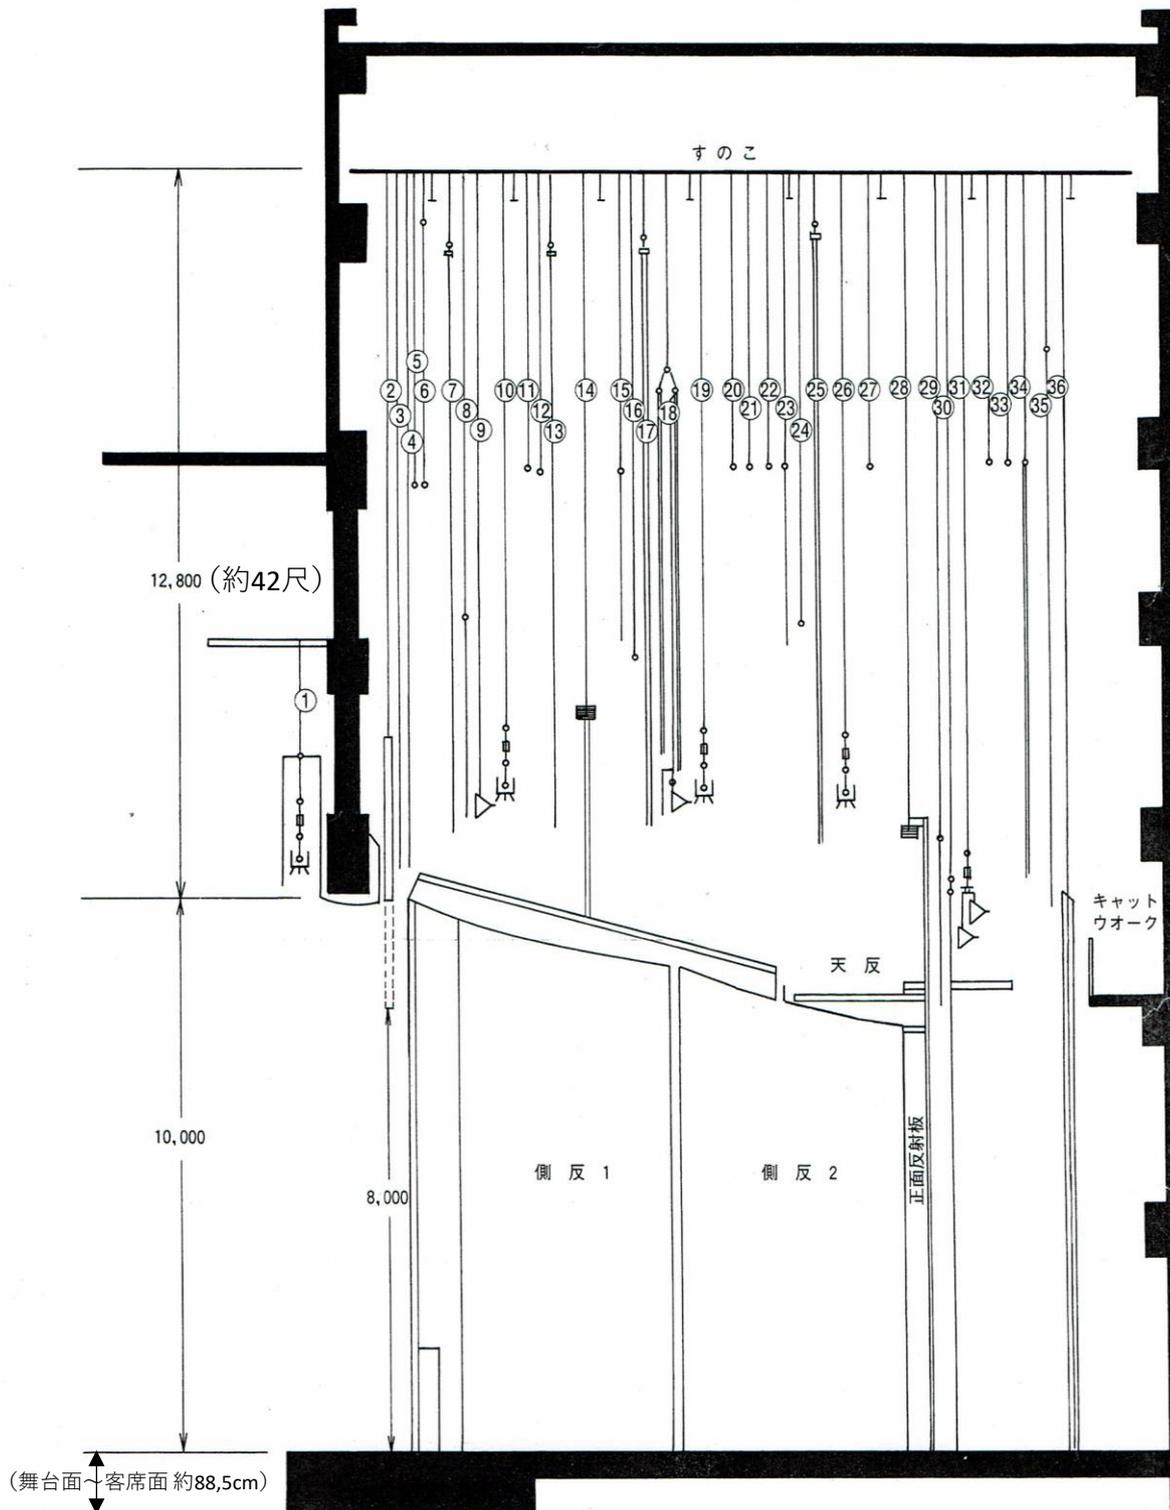

NO	名称	網	NO	名称	網	NO	名称	網
1	プロセニウムサスペンションライト	電	13	第2袖幕	手	25	第2中割幕	電
2	プロセニウムティザー	電	14	第1天井反射板(バトンパイプ共吊)	電	26	第3サスペンションライト	電
3	緞帳	電	15	第3-文字幕	手	27	第9吊物	手
4	暗転幕(第1-文字幕)	手	16	第4吊物	手	28	正面反射板(第2天井反射板)	電
5	定式幕(使用時吊り込み)	手	17	第1中割幕	電	29	第5-文字幕	手
6	第1吊物	手	18	スクリーン(第2ボーダーライト)	電	30	第3袖幕	手
7	第1袖幕	手	19	第2サスペンションライト	電	31	アッパー-水平ライト	電
8	第2-文字幕	手	20	第5吊物	手	32	第10吊物	手
9	第1ボーダーライト	電	21	第6吊物	手	33	第11吊物	手
10	第1サスペンションライト	電	22	第7吊物	手	34	第12吊物(松羽目)	手
11	第2吊物	手	23	第4-文字幕	手	35	バック幕	手
12	第3吊物	手	24	第8吊物	手	36	水平幕(ボード)	電