

川崎市多摩市民館 音響機材リスト1

名 称	型 番	メー カー	数 量	場 所	備 考
ミキシングコンソール	M7CL	YAMAHA	1	調整室	常設用可搬不可
可搬型サブミキサー	LX7 II 16ch	Soundcraft	1	機材庫	
	MGP12X	YAMAHA	1	機材庫	
プロセニアムスピーカー	HS-940/640, TL-15-2	ElectroVoice	一式		常設用可搬不可
カラムスピーカー	HS-940, TL-15-2	ElectroVoice	一式		
ウォールスピーカー	PRO-8A	ElectroVoice	12		
ステージフロントスピーカー	PRO-8AT30	ElectroVoice	6		
固定ハネ返りスピーカー	PS-S513B	VICTOR	2		
モニタースピーカー	CBR12	YAMAHA	4	上手袖/下手袖	
パワーアンプ	DCi 4 1250	CROWN	1		常設用可搬不可
	DCi 4 300	CROWN	6		
	Dci 4 600	CROWN	3		
	PS-152A	VICTOR	2		
マルチプロセッサー	XEQ-3	ElectroVoice	1		常設用可搬不可
	DC One	ElectroVoice	1		
ダイナミックマイクロфон	SM-58	SHURE	9	機材庫/操作盤	機材庫8本/カゲマイク1本
	SM-57	SHURE	6	機材庫	
	SM-58S	SHURE	5	機材庫/下手袖	機材庫4本/下手音響棚1本
	BETA-58A	SHURE	2	機材庫	
	BETA-57A	SHURE	2	機材庫	
	MD441-U	SHENNHEIZER	2	機材庫	
	M500TG	beyer	2	機材庫	
	PS-C55	VOSS	1	調整室	
コンデンサーマイクロфон	C-38B	SONY	5	機材庫	
	PCC-160	CROWN	3	機材庫	
	CMS-2	SANNKEN	1	機材庫	
	MB-2D	SANNKEN	1	調整室	常設用可搬不可
	4X4R	DRAWMER	1		
	WM-8150	National	2	機材庫	
ワイヤレスマイクロфон	ULXD2/SM58-JB	SHURE	6	機材庫	
	ULXD1-JB	SHURE	2	機材庫/下手袖	機材庫1本/下手音響棚1本
	ULXD4D-AB	SHURE	3	調整室	常設用可搬不可
	WX-4100	Panasonic	2	下手袖	下手音響棚
	WX-4020	Panasonic	1	操作盤	常設用可搬不可

令和7年4月現在


川崎市多摩市民館 音響機材リスト2

名称	型番	メーカー	数量	場所	備考
マイクスタンド	MF-18T	高砂製作所	9	機材庫/下手袖	機材庫6本/下手袖3本
	MF-34T	高砂製作所	5	機材庫/下手袖	機材庫3本/下手袖2本
	MS-28	高砂製作所	6	機材庫/下手袖	機材庫1本/下手音響棚の上5本
	MS-28A	高砂製作所	1	機材庫	
	MS-404	高砂製作所	5	機材庫/上下袖	機材庫3本/下手音響棚1本/カゲマイク1本
	MS-15	高砂製作所	1	下手袖	下手音響棚の上
	ST210	K & M	10	機材庫	機材庫(内1本ストレート)
	ST259	K & M	4	機材庫	
	F-37	TOMOCA	2	下手袖	下手音響棚2本
	DS40K	TOMOCA	2	下手袖	下手音響棚2台(台座)
	F-27	TOMOCA	2	下手袖	下手音響棚2本(フレキシブルアーム)
三点吊りマイク装置	MES-3PS	高砂製作所	1		
カセットテープレコーダー	202MKV II	TASCAM	2	機材庫	
CDプレーヤー	CD-500B	TASCAM	2	機材庫	
CD-RW	SS-CDR250W	TASCAM	2	機材庫	
MDプレーヤー	S500	SONY	1	機材庫	
ダイレクトボックス	DI-1	BOSS	4	機材庫	
8chマルチボックス	BC10-E3	CANARE	4	機材庫/上下袖/客席	機材庫1台/操作盤1台/下手音響棚1台/客席1台
8chマルチケーブル(10m)	8J12N12	CANARE	4	機材庫/上下袖/客席	機材庫1本/操作盤1本/下手音響棚1本/客席1本
8chマルチ先バラ(11C)	8S1N2	CANARE	5	機材庫/上下袖	機材庫2本/下手音響棚1本/操作盤2本
8chマルチ先バラ(12C)	8S2N1	CANARE	6	機材庫/上下袖	機材庫1本/下手音響棚3本/操作盤2本

令和7年4月現在


川崎市多摩市民館 大ホール舞台平面図

間口 15.5m 51尺
奥行 14.5m 48尺

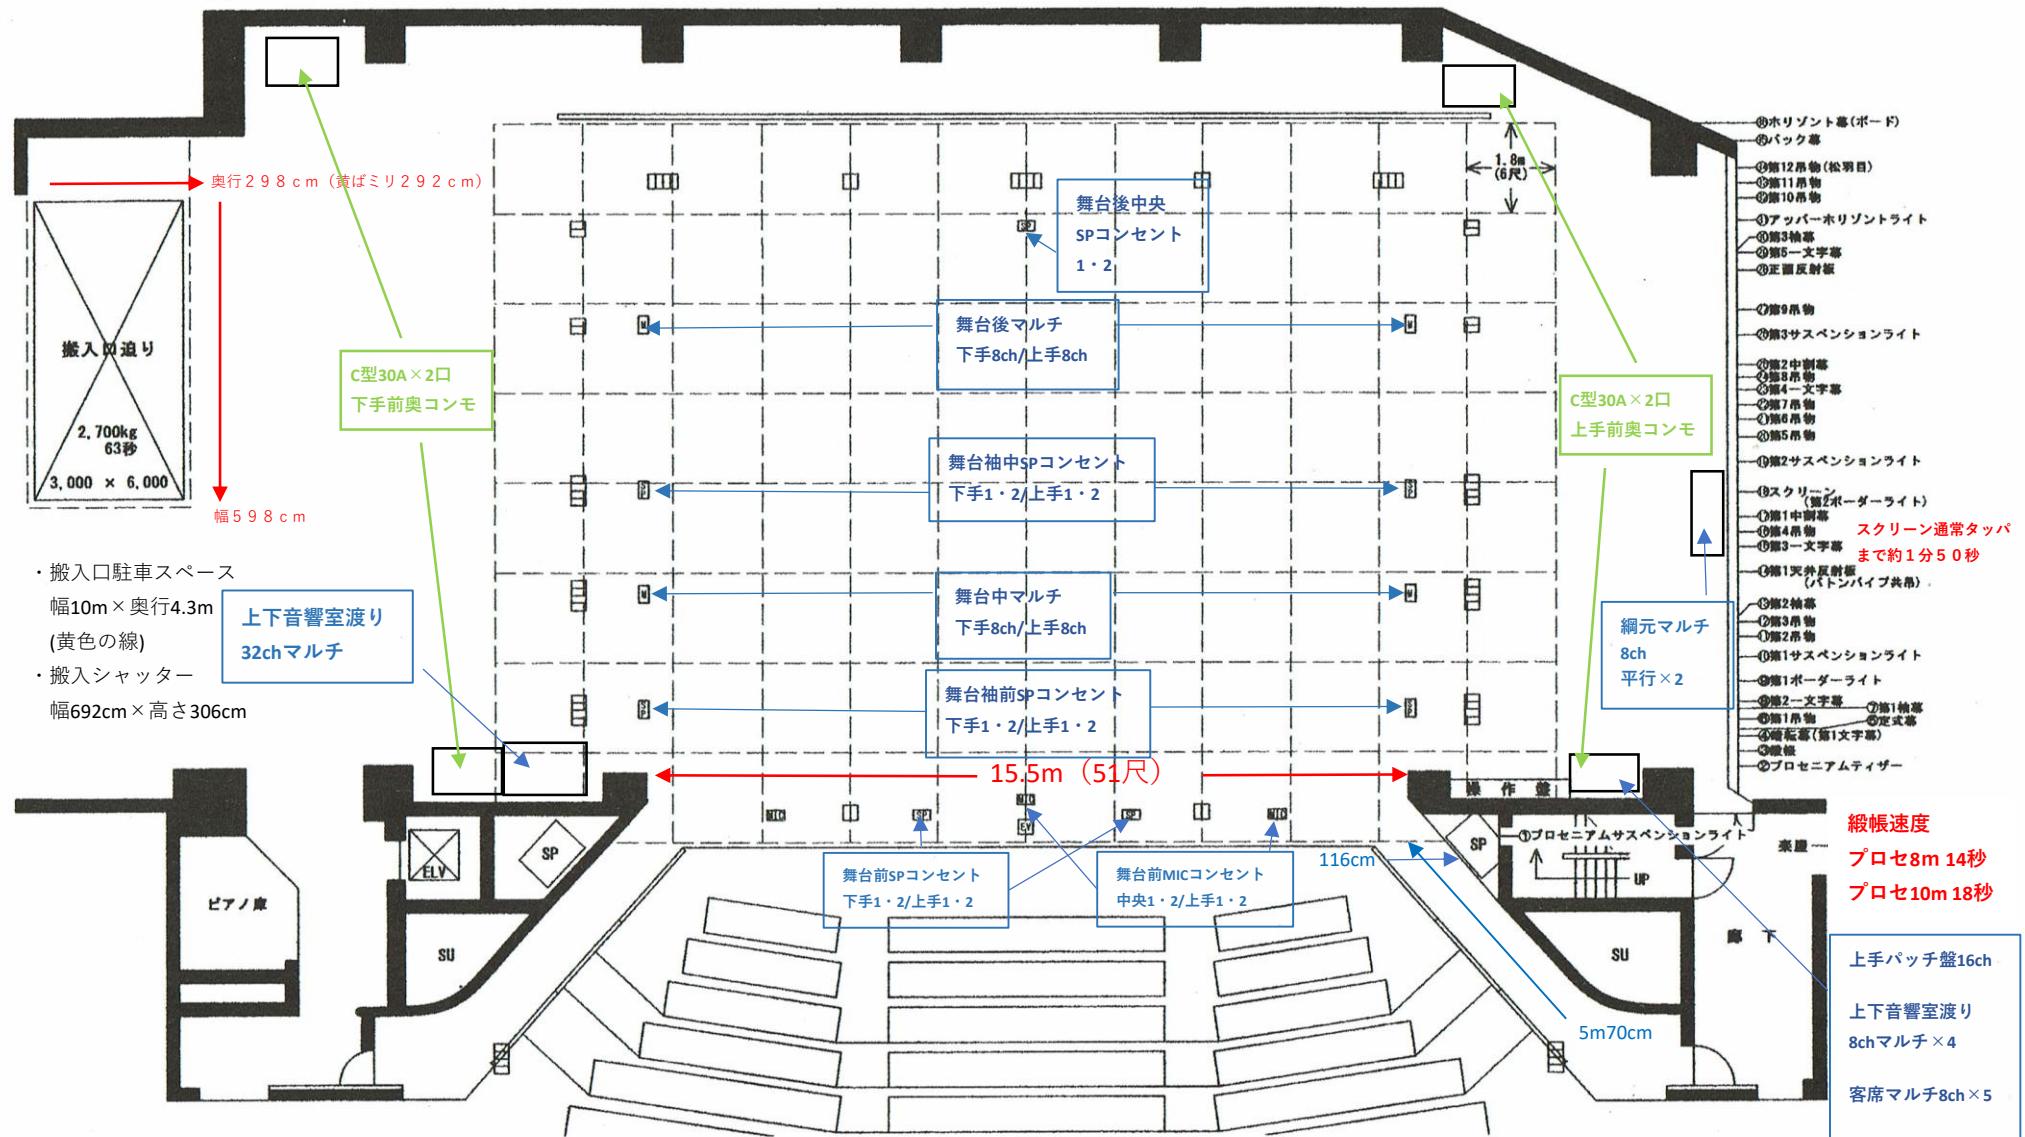

川崎市多摩市民館 大ホール客席平面図

25.5m

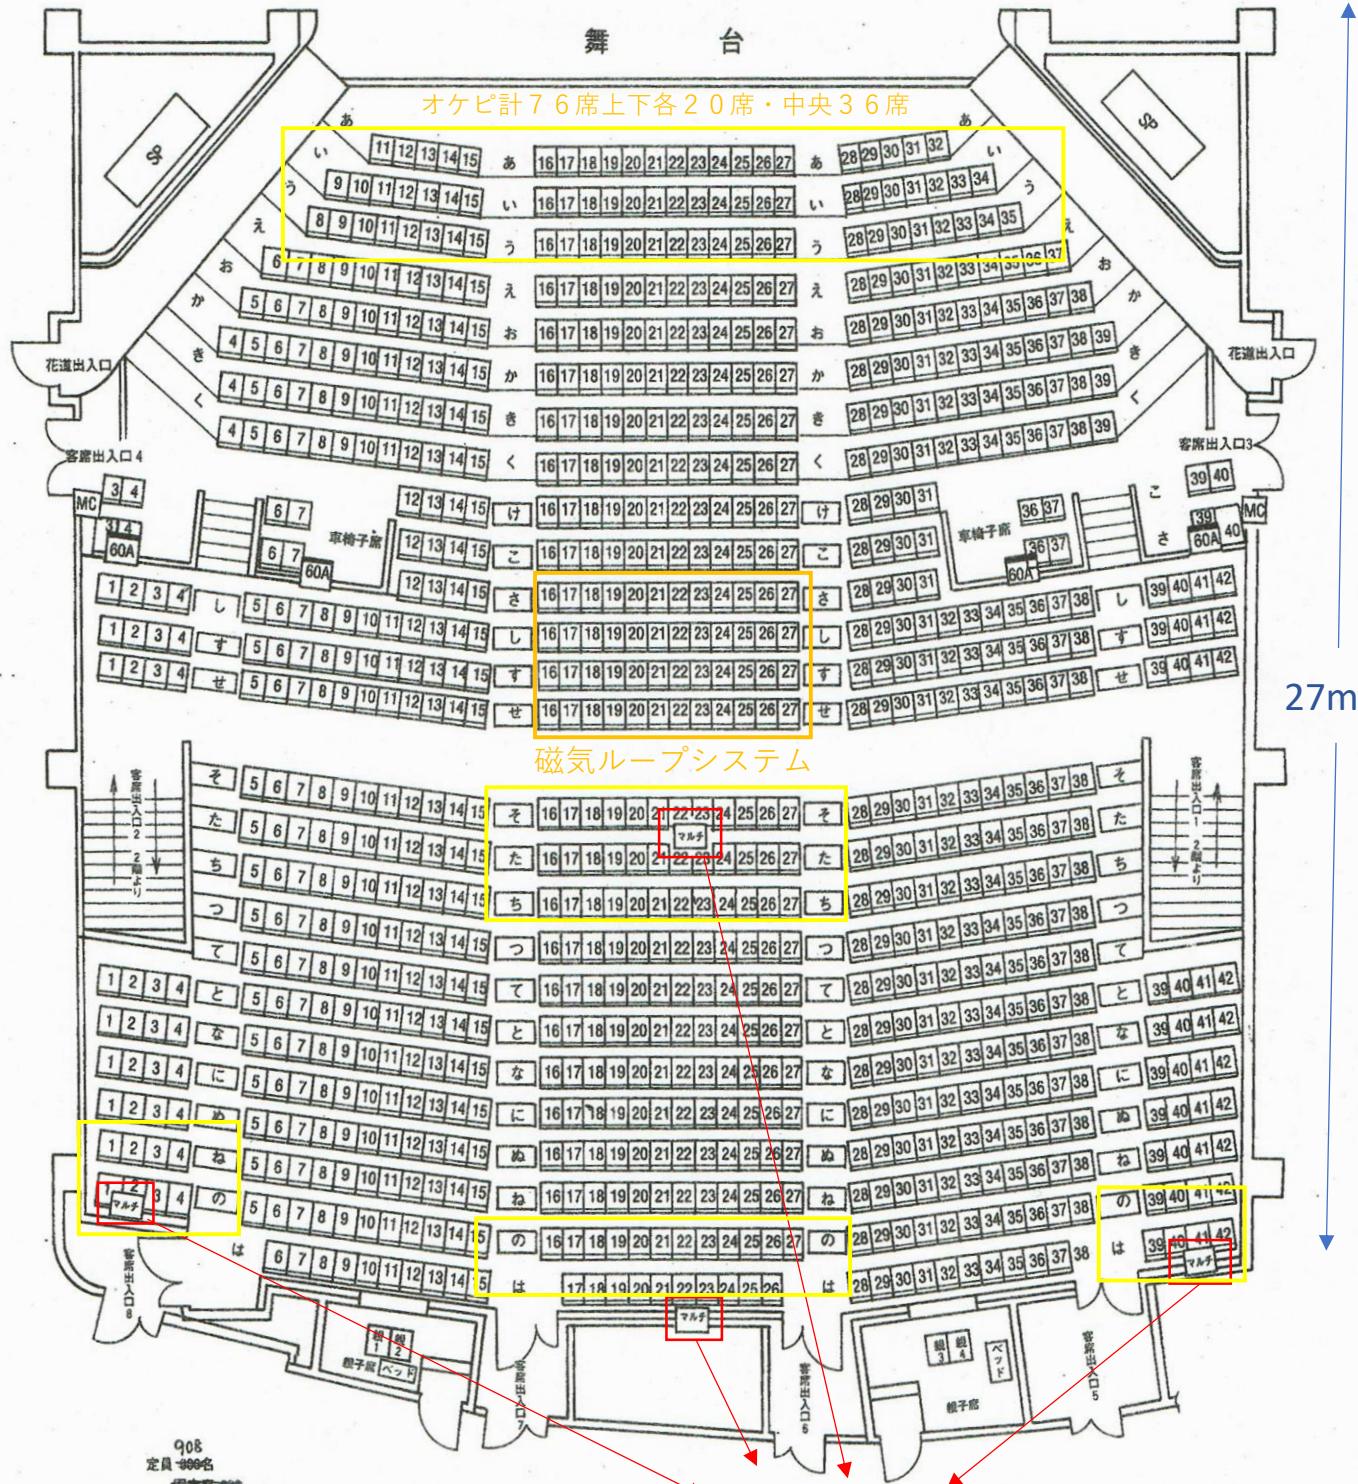

定員 908名
座席数 882名
(銀子席 4名)

(こ列さ列 3, 4, 39, 40)は車椅子併用席です。

車椅子席は(こ列さ列 9, 10, 33, 34)として座席の設置が可能です。

(あ列い列う列) (そ列の列ち列 16~27) (ね列の列 1~4, 39~42) 及び (の列16~27、は列17~26) は座席の撤去が可能です。

車椅子 最大 10台

- 8chマルチ1~5
- 平行×2
- インカム×1
- 舞台監視アンプ×1