



建家 1 階平面図


1519-1

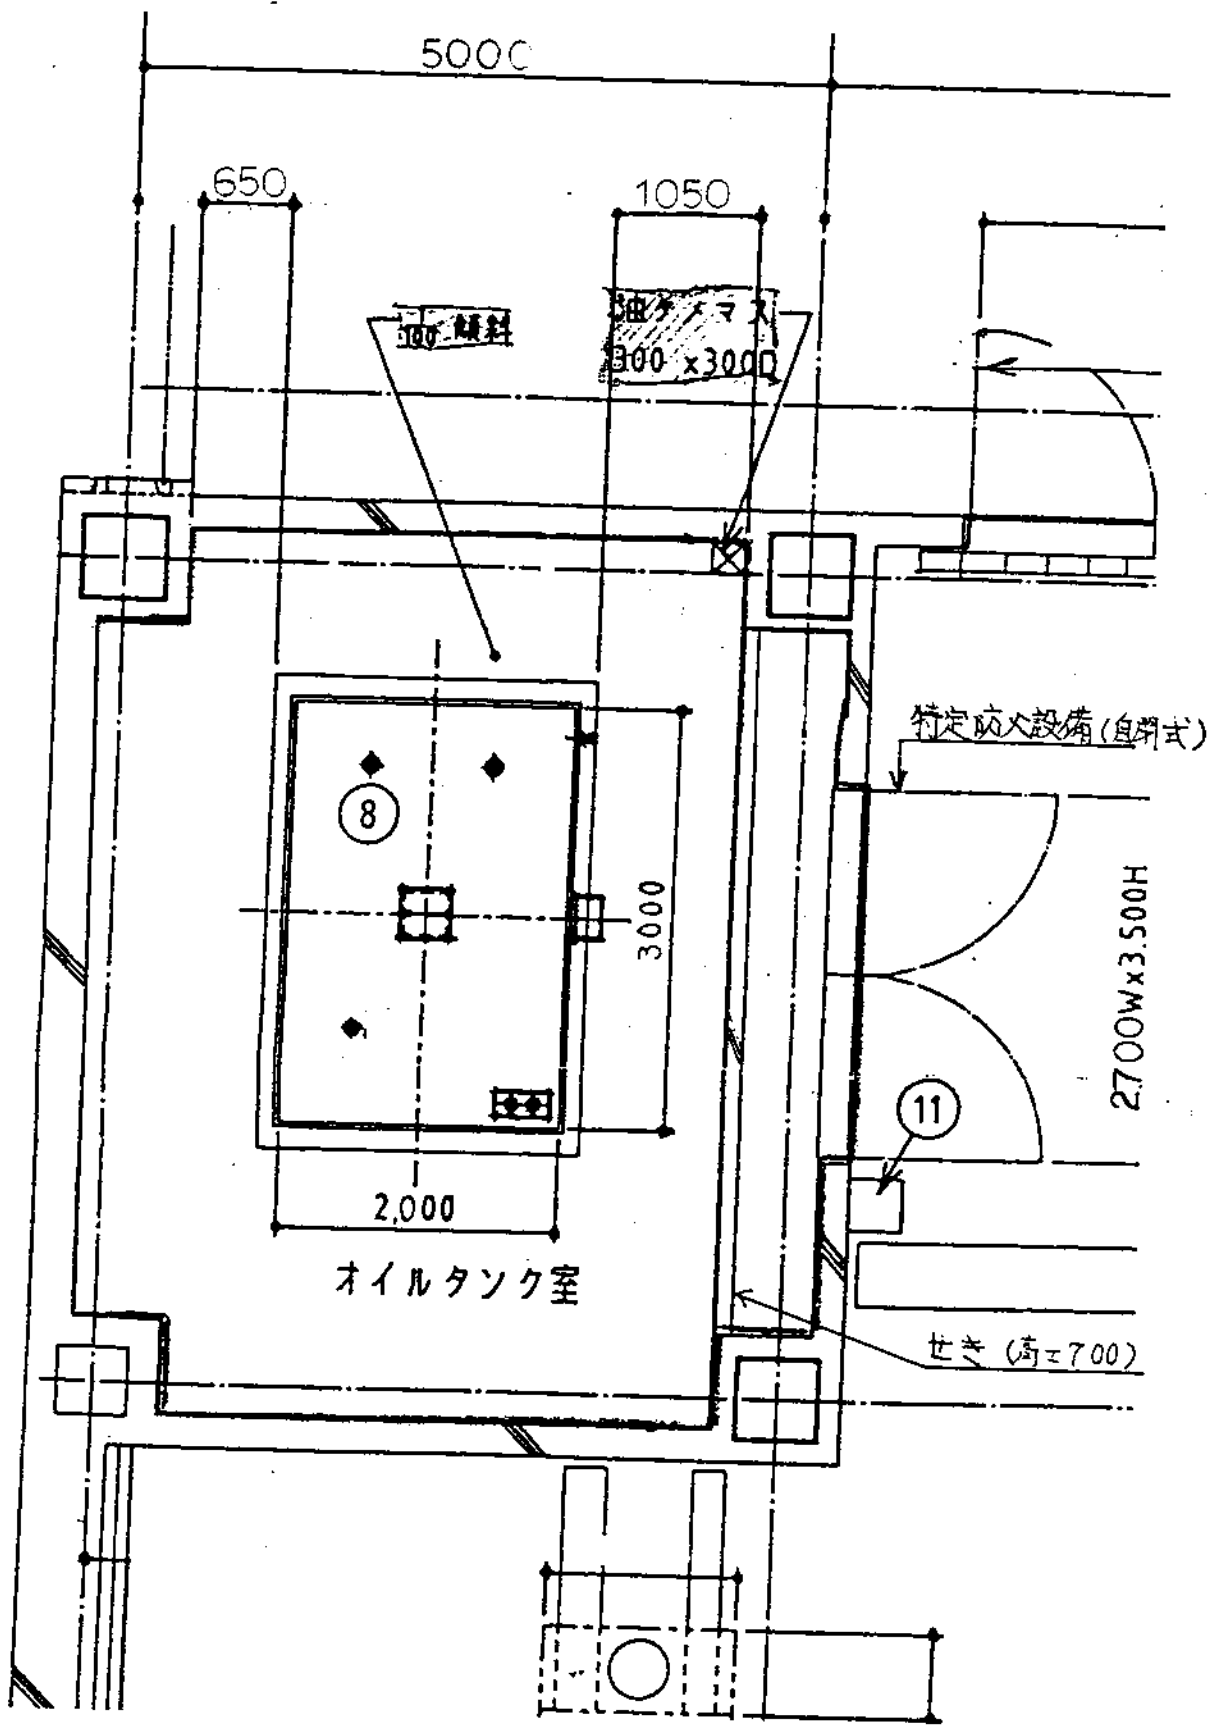

タンク専用室平面図

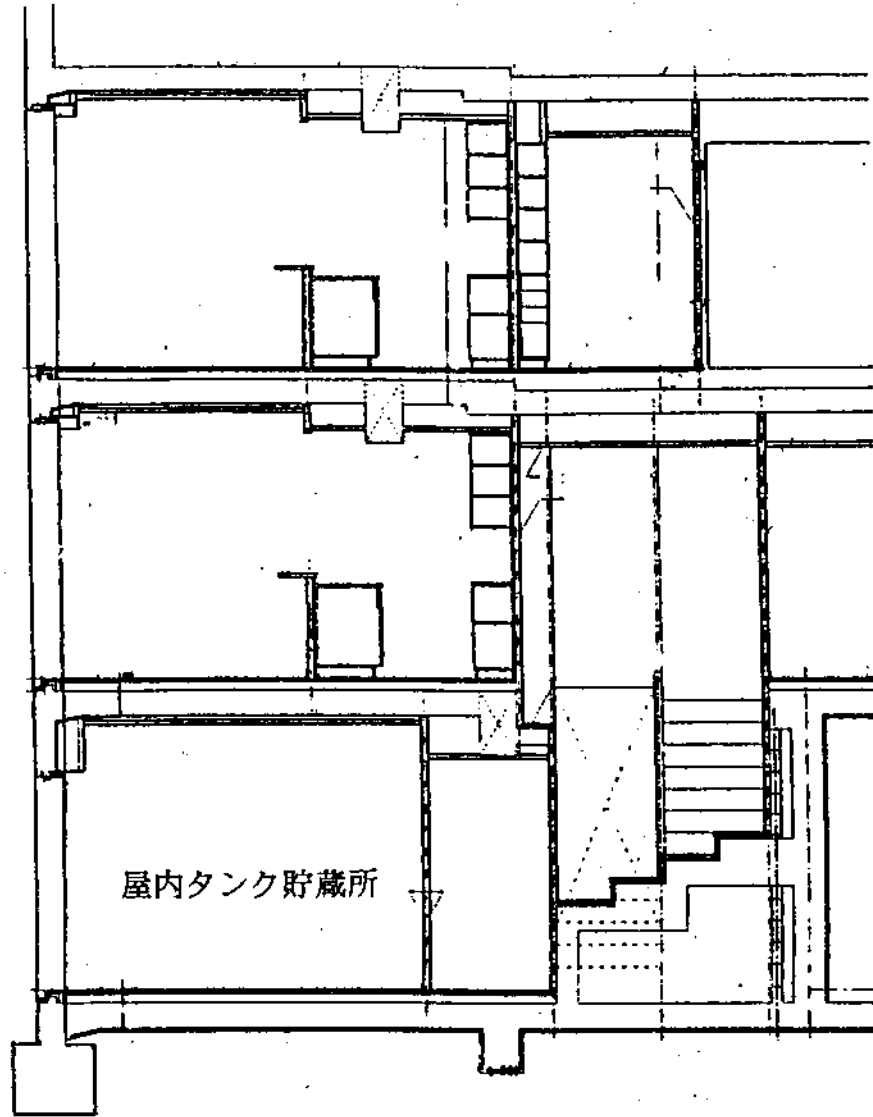

断面図

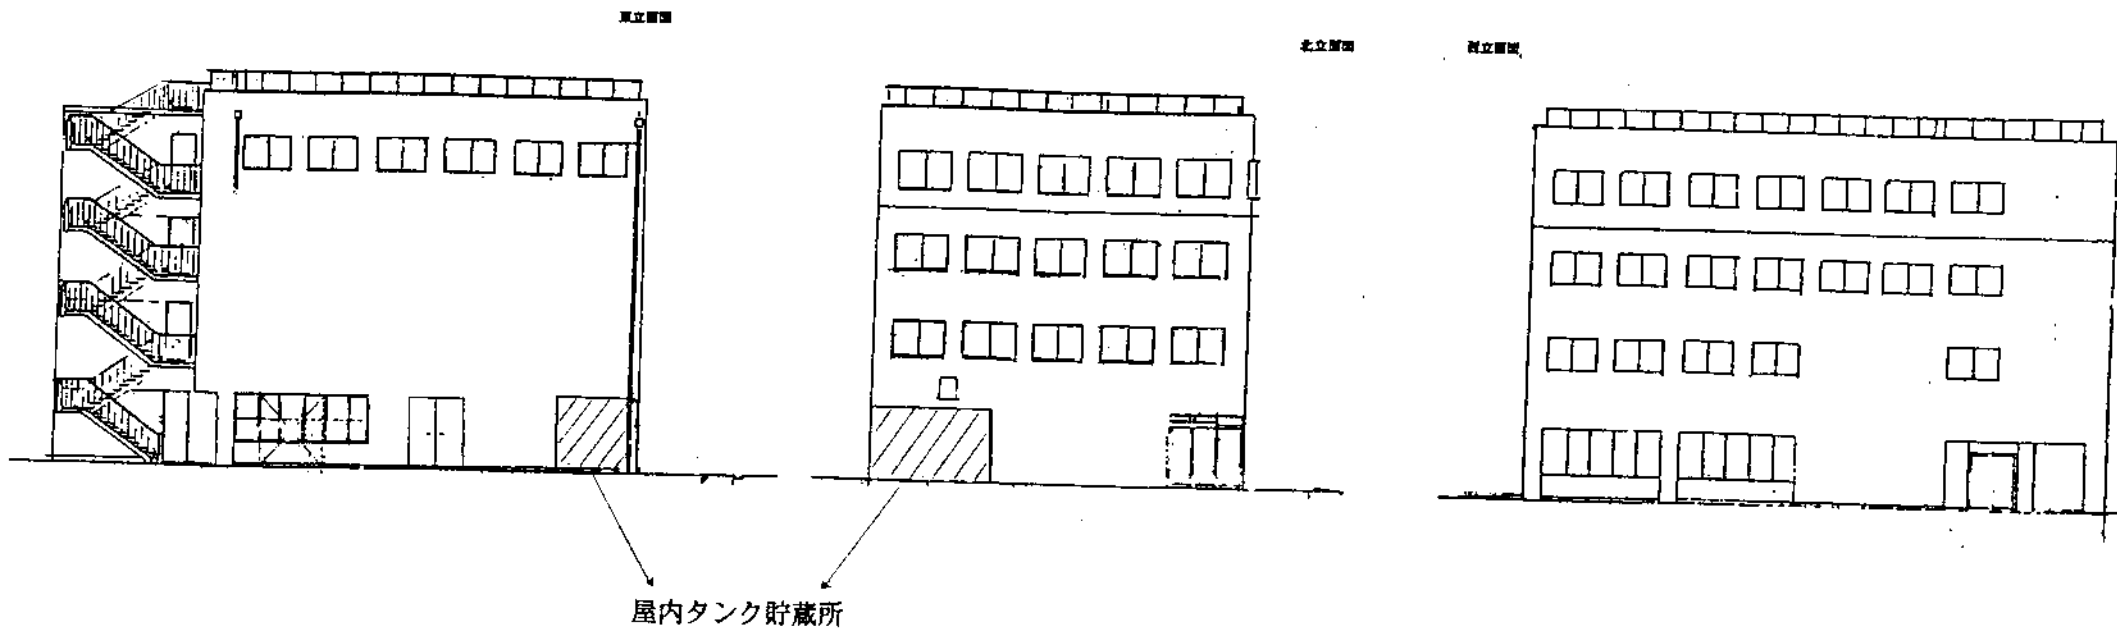

建物北・東・西立面図