

平成29年8月29日

## まちづくり委員会資料

### 平成29年第3回川崎市議会定例会提出予定議案の説明

#### 議案第93号

#### 動物愛護センター新築工事請負契約の締結について

【まちづくり局】


## 動物愛護センター新築工事

### 目次

- 01 建築概要
- 02 案内図
- 03 配置図
- 04 1階平面図
- 05 2階平面図
- 06 3階平面図
- 07 屋上平面図
- 08 立面図
- 09 断面図
- 10 完成予想図ー 1
- 11 完成予想図ー 2


### 建築概要

- 工事名称 : 動物愛護センター新築工事
- 工事場所 : 川崎市中原区上平間 1700 番 8 の一部
- 地域地区等 : 都市計画区域  
市街化区域  
第一種住居地域・第一種中高層住居専用地域  
準防火地域  
第 3 種高度地区・第 2 種高度地区  
日影規制 (5h-3h / 4m・4h-2.5h / 4m)
- 敷地面積 : 2,500.01 m<sup>2</sup>
- 建物の用途 : 畜舎 (動物愛護センター)
- 建築面積 : 895.93 m<sup>2</sup>
- 延床面積 : 2,308.00 m<sup>2</sup> (容積対象延べ床面積 2,195.53 m<sup>2</sup>)
- 構造・規模 : RC 造 (一部 S 造)・地上 3 階建て
- 建物の高さ : 14.20m

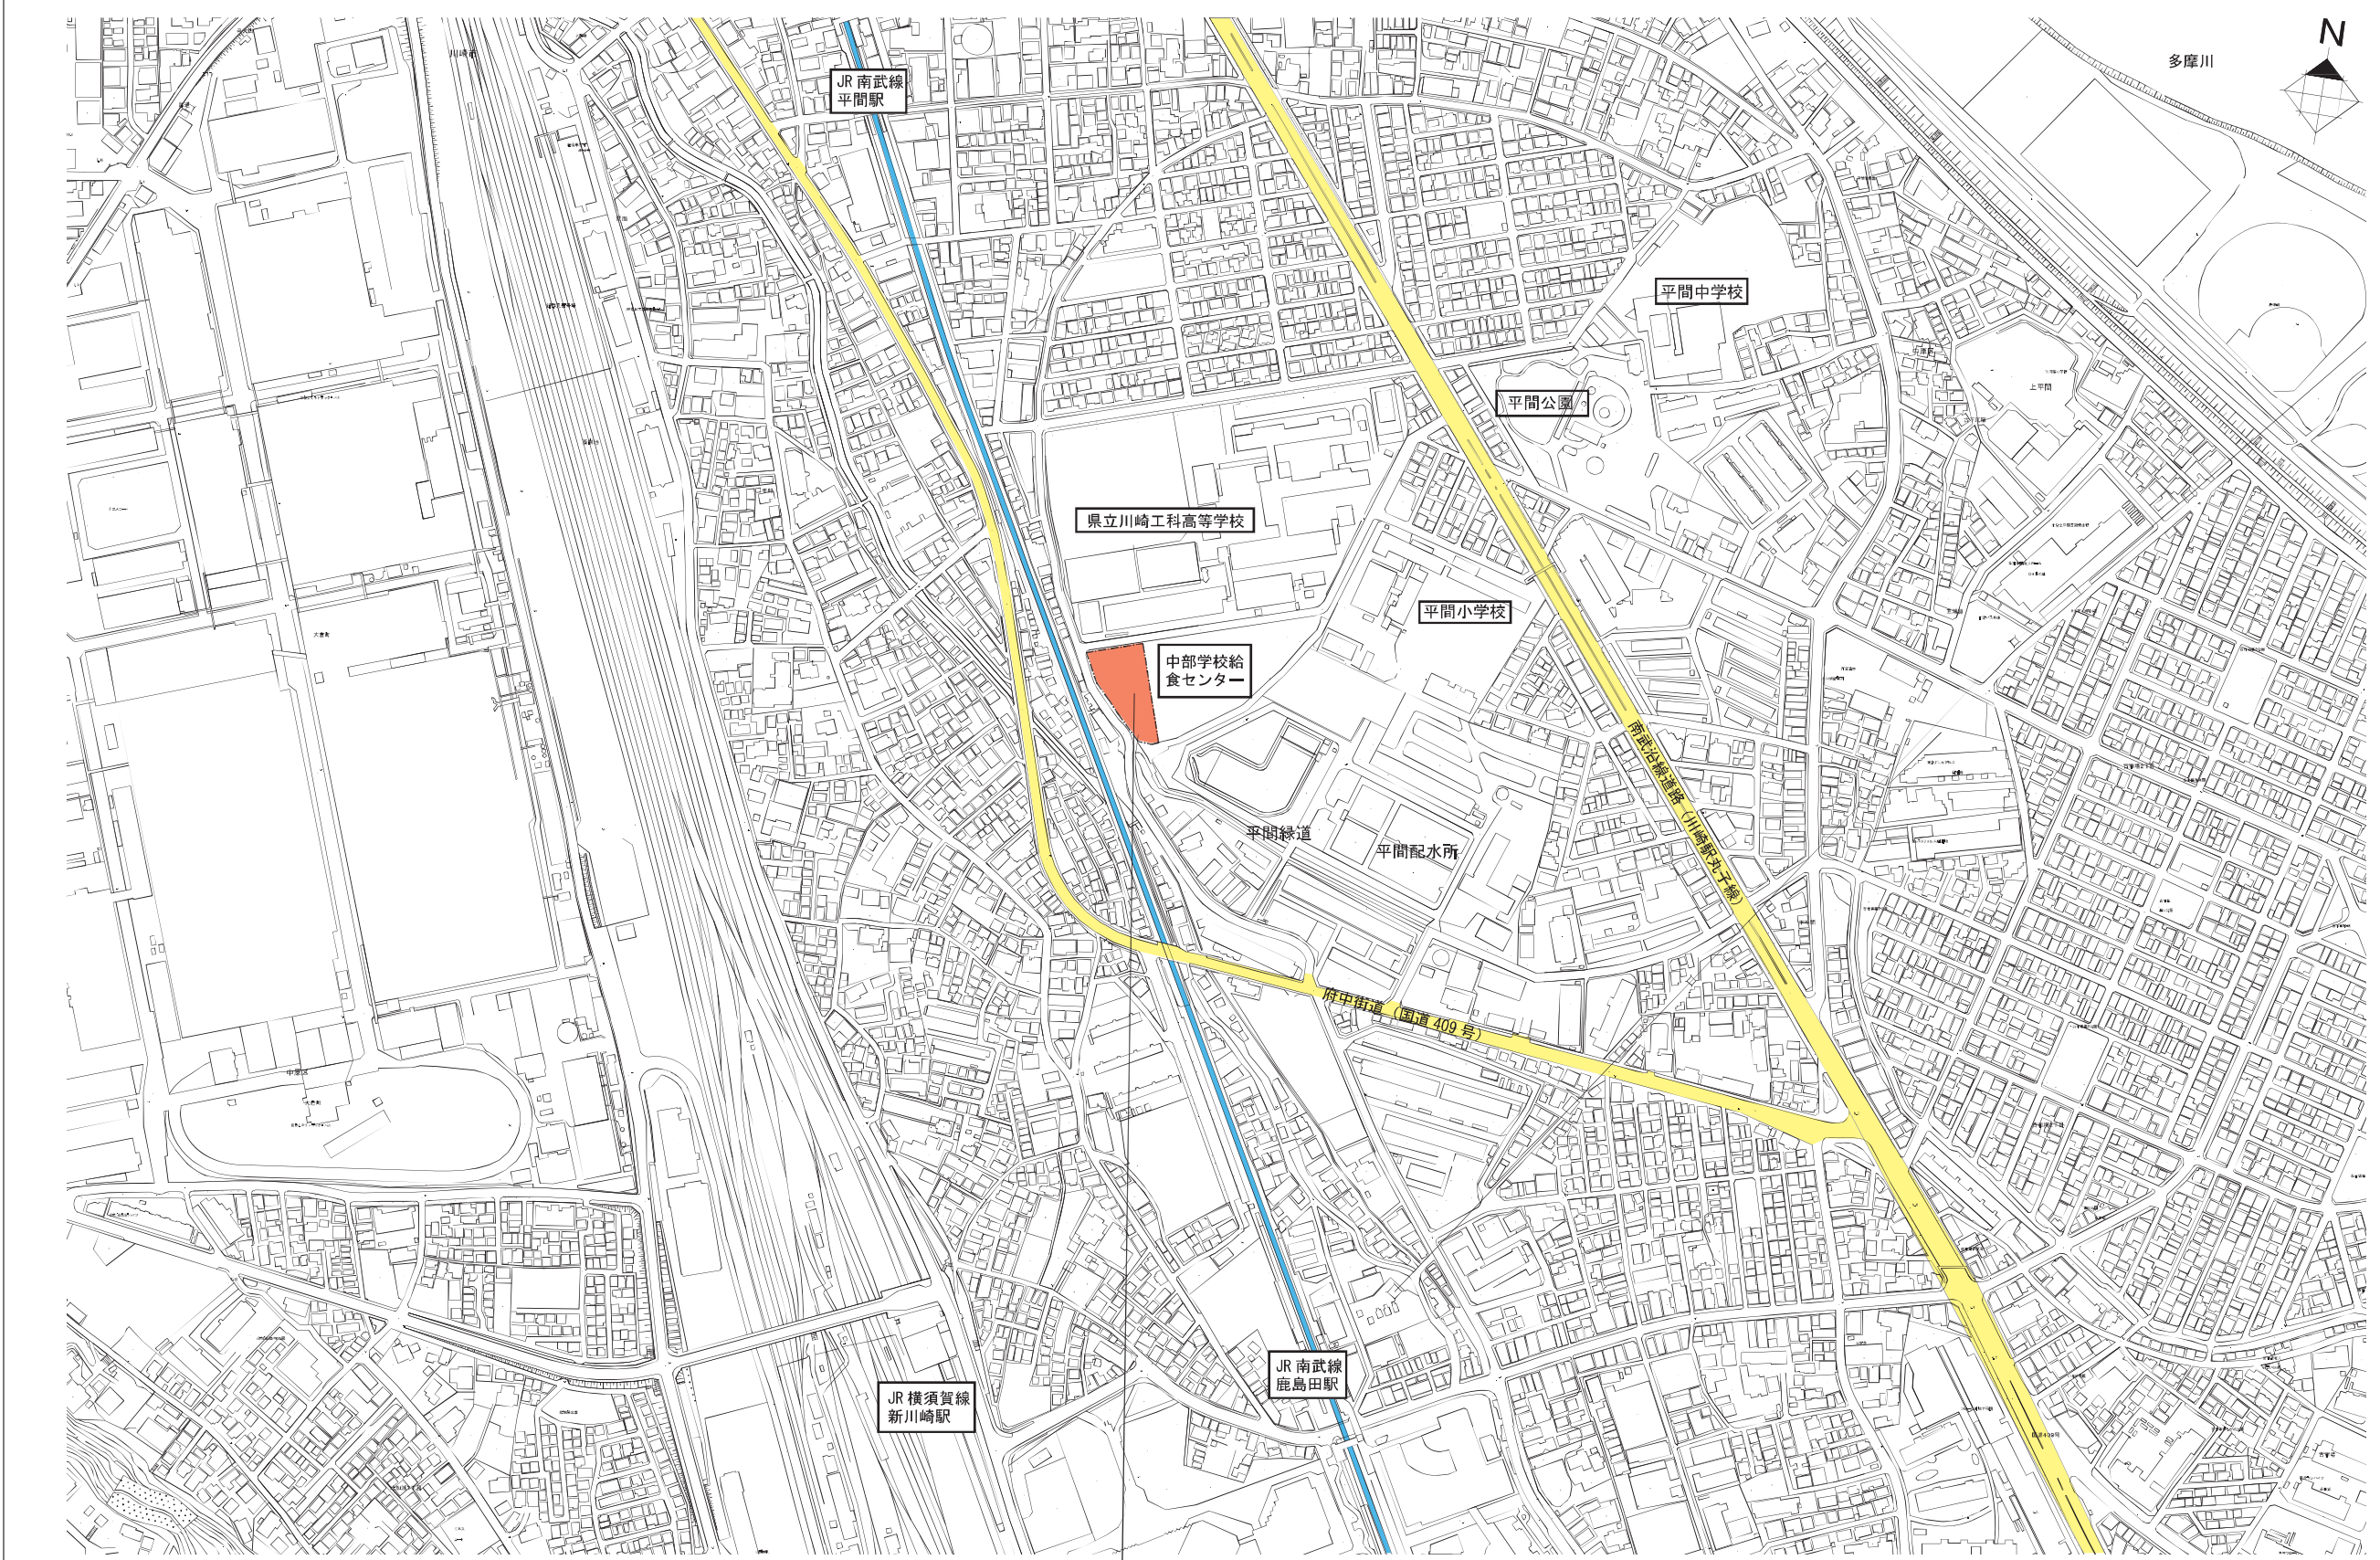


計画地：神奈川県川崎市中原区上平間1700番8の一部



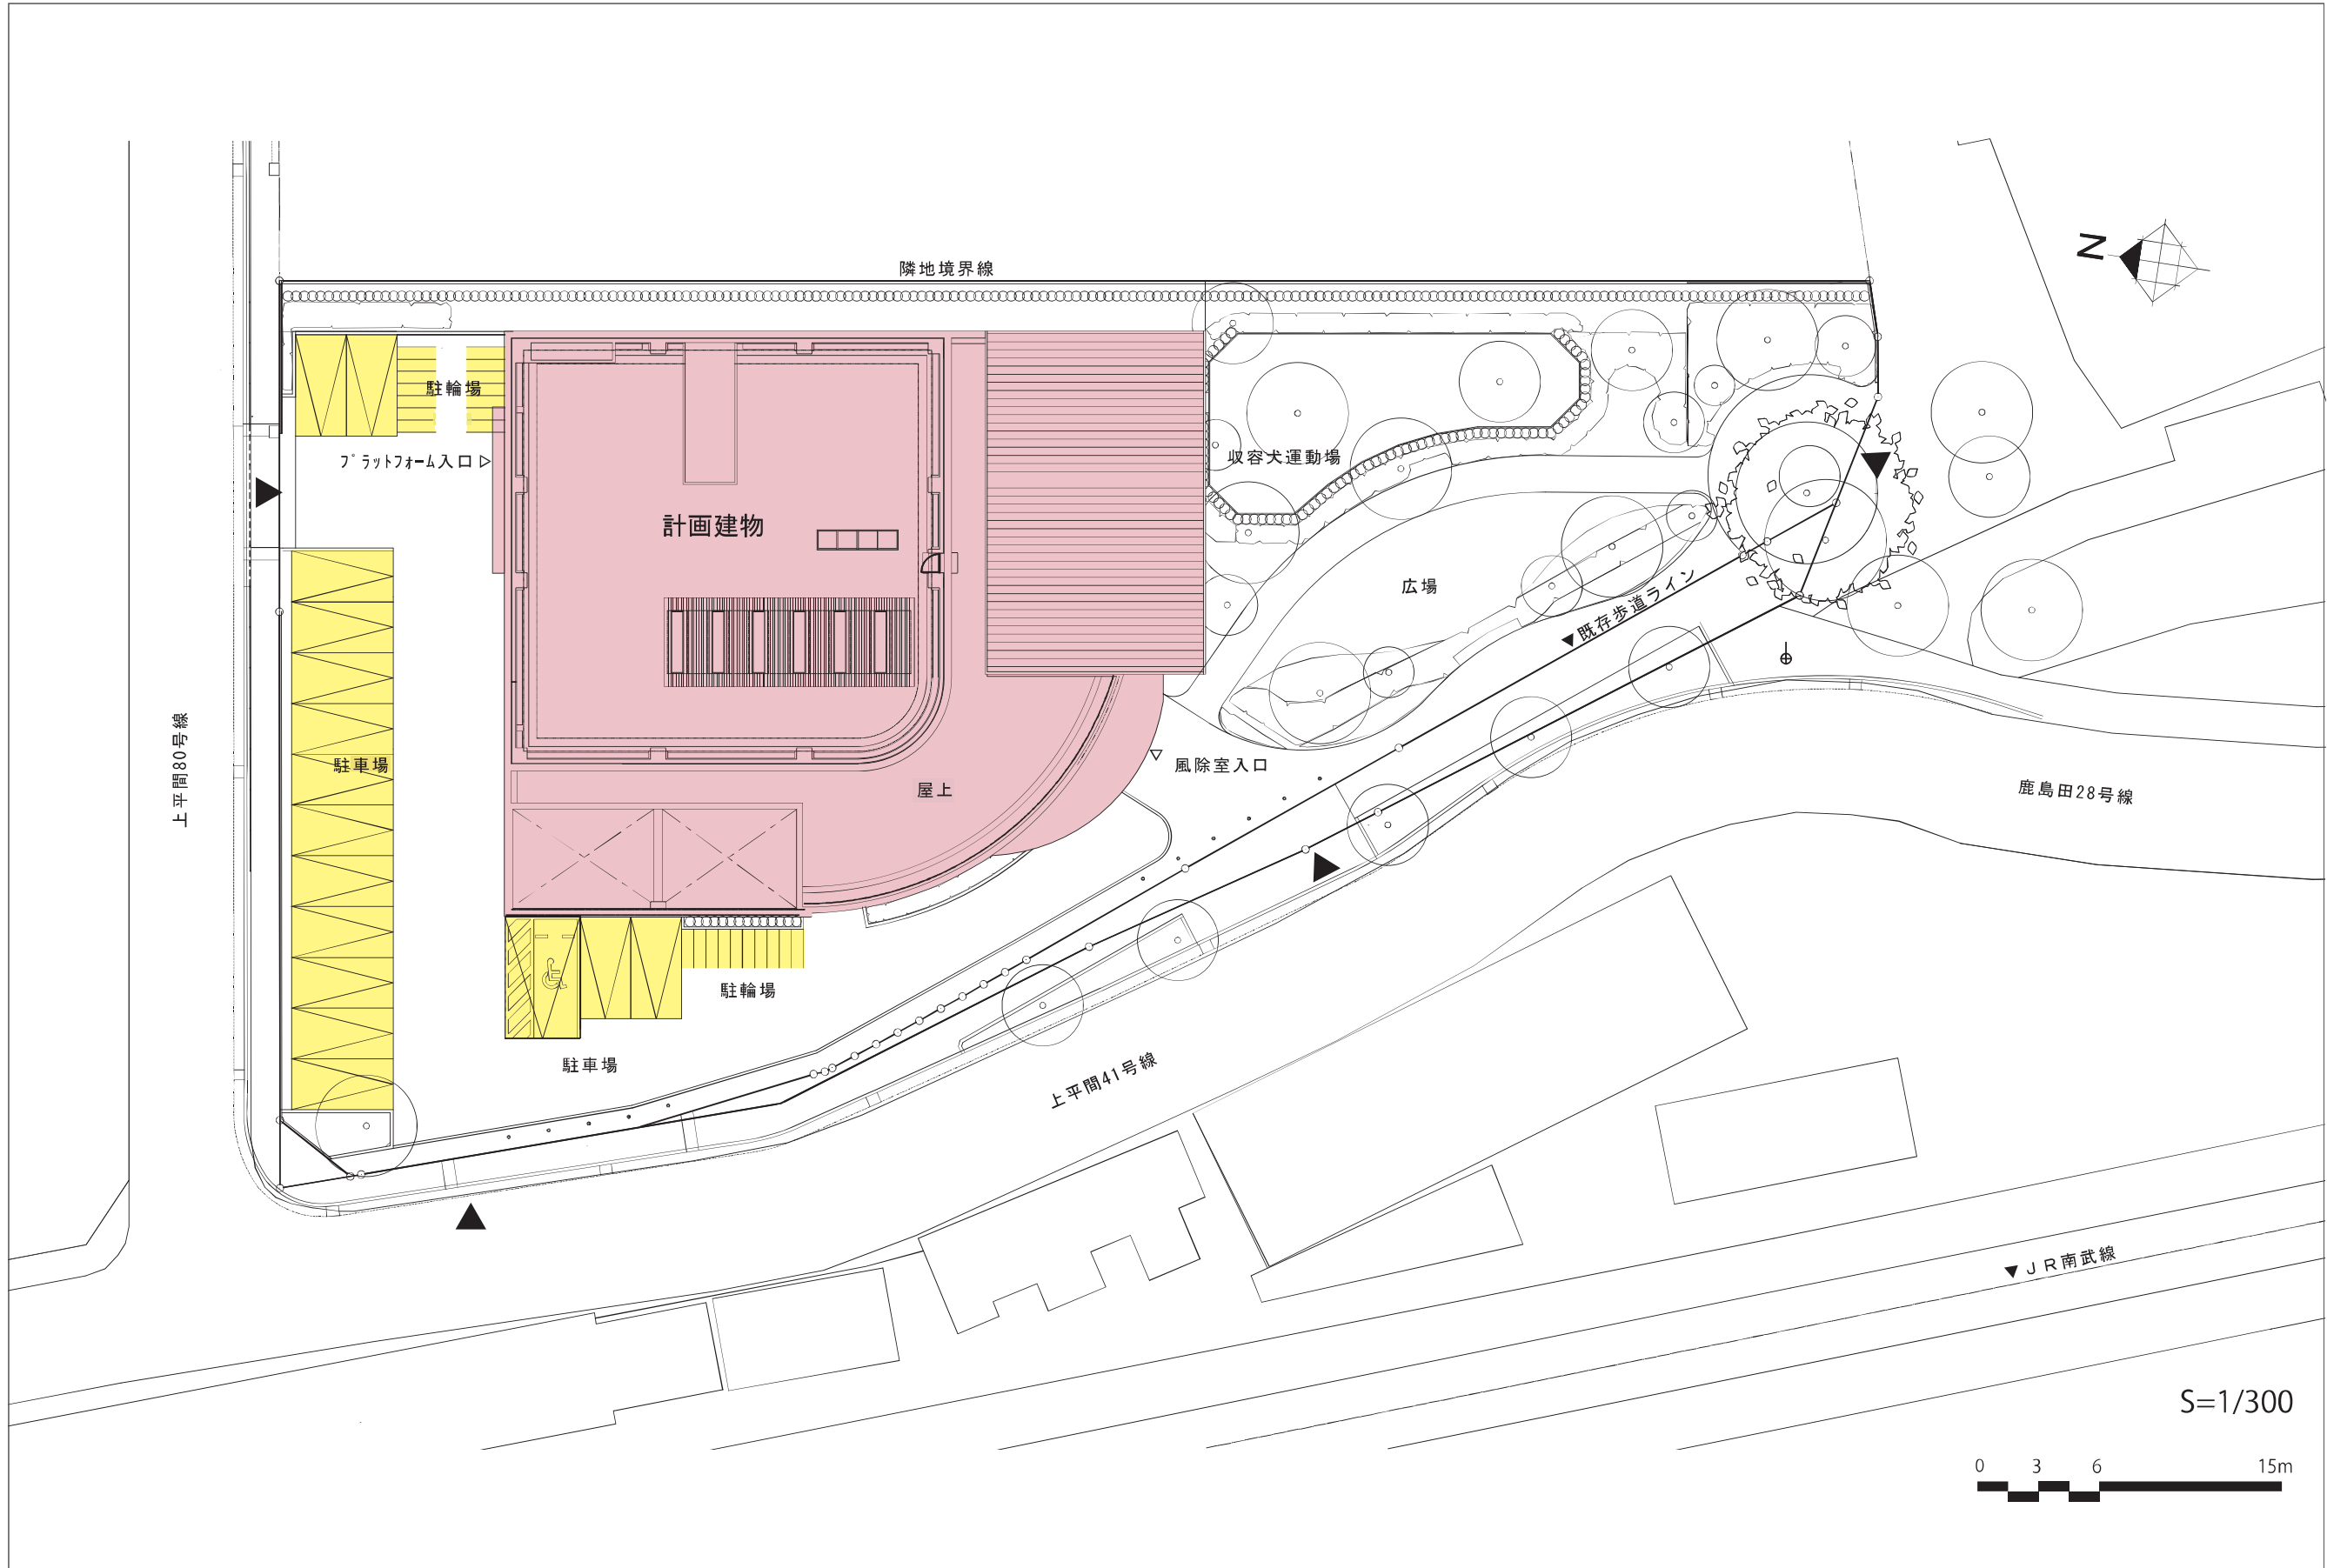

S=1/300



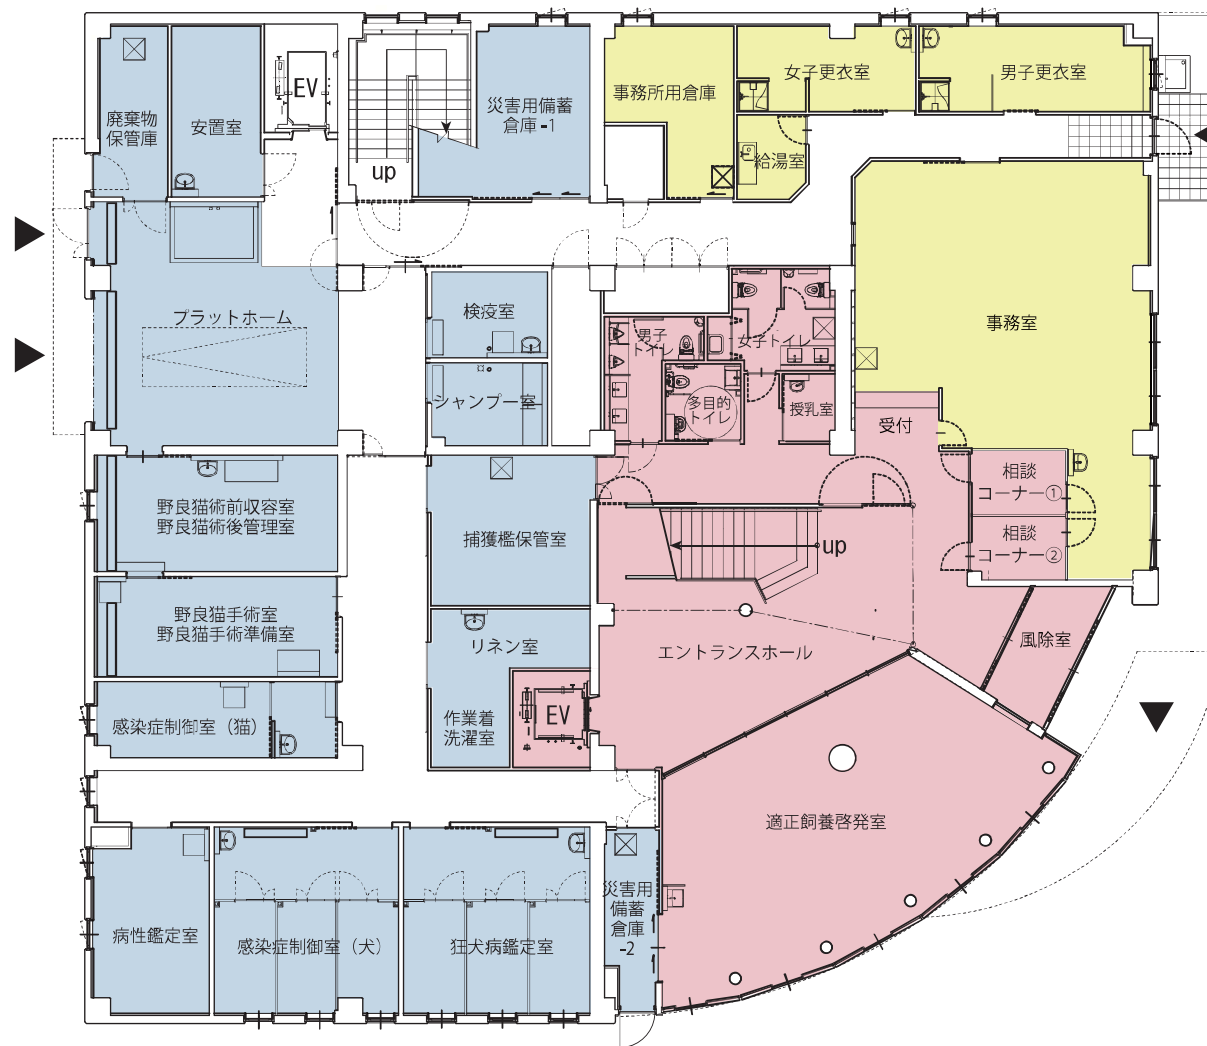


平面図凡例

- : 市民交流部門
- : 動物保護管理部門
- : 事務管理部門



S=1/200

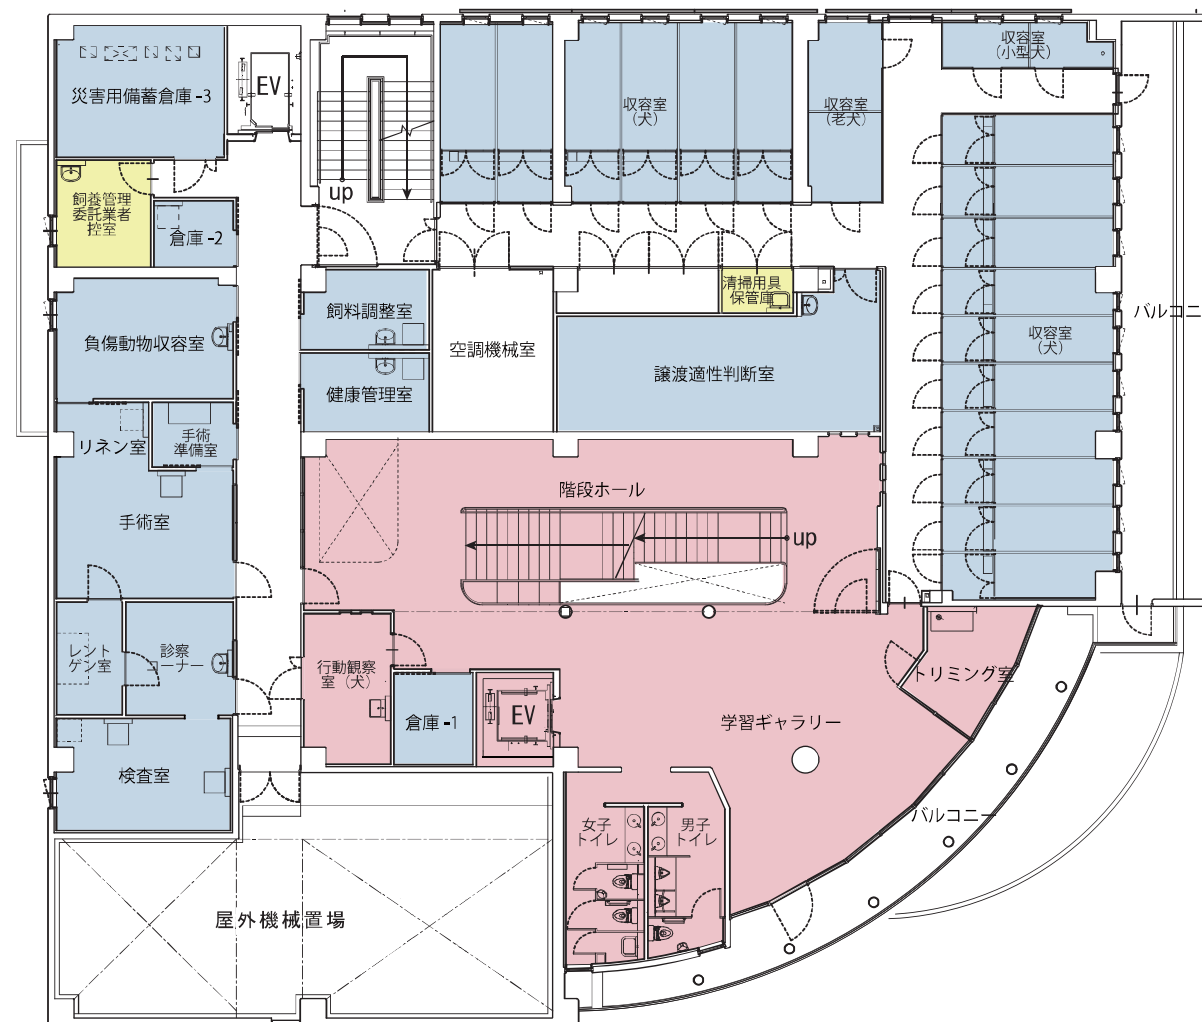


平面図凡例

- : 市民交流部門
- : 動物保護管理部門
- : 事務管理部門




S=1/200


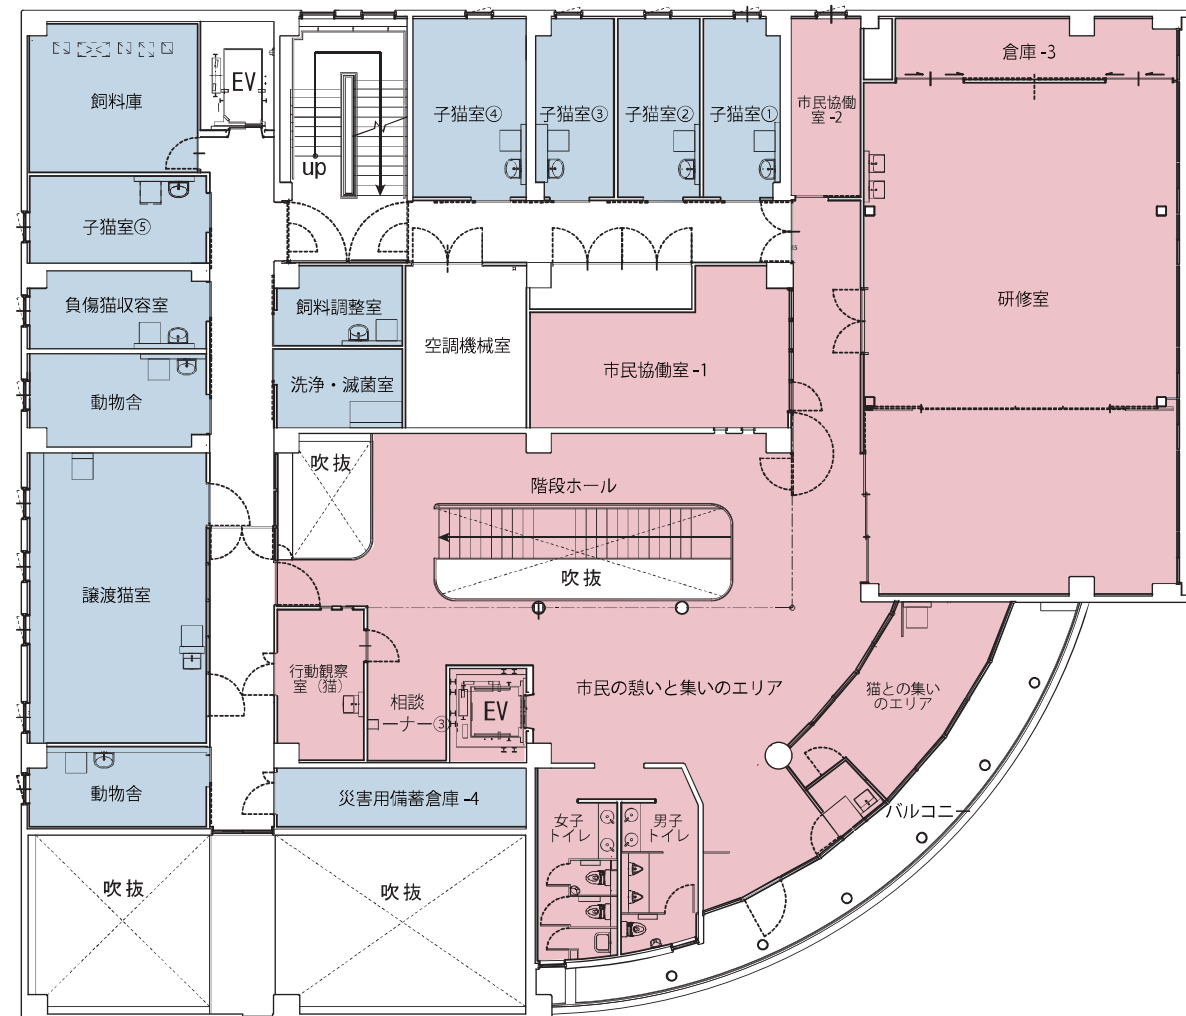


平面図凡例


- : 市民交流部門
- : 動物保護管理部門
- : 事務管理部門

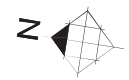

S=1/200

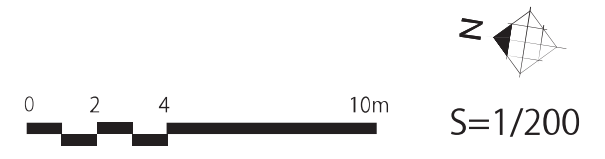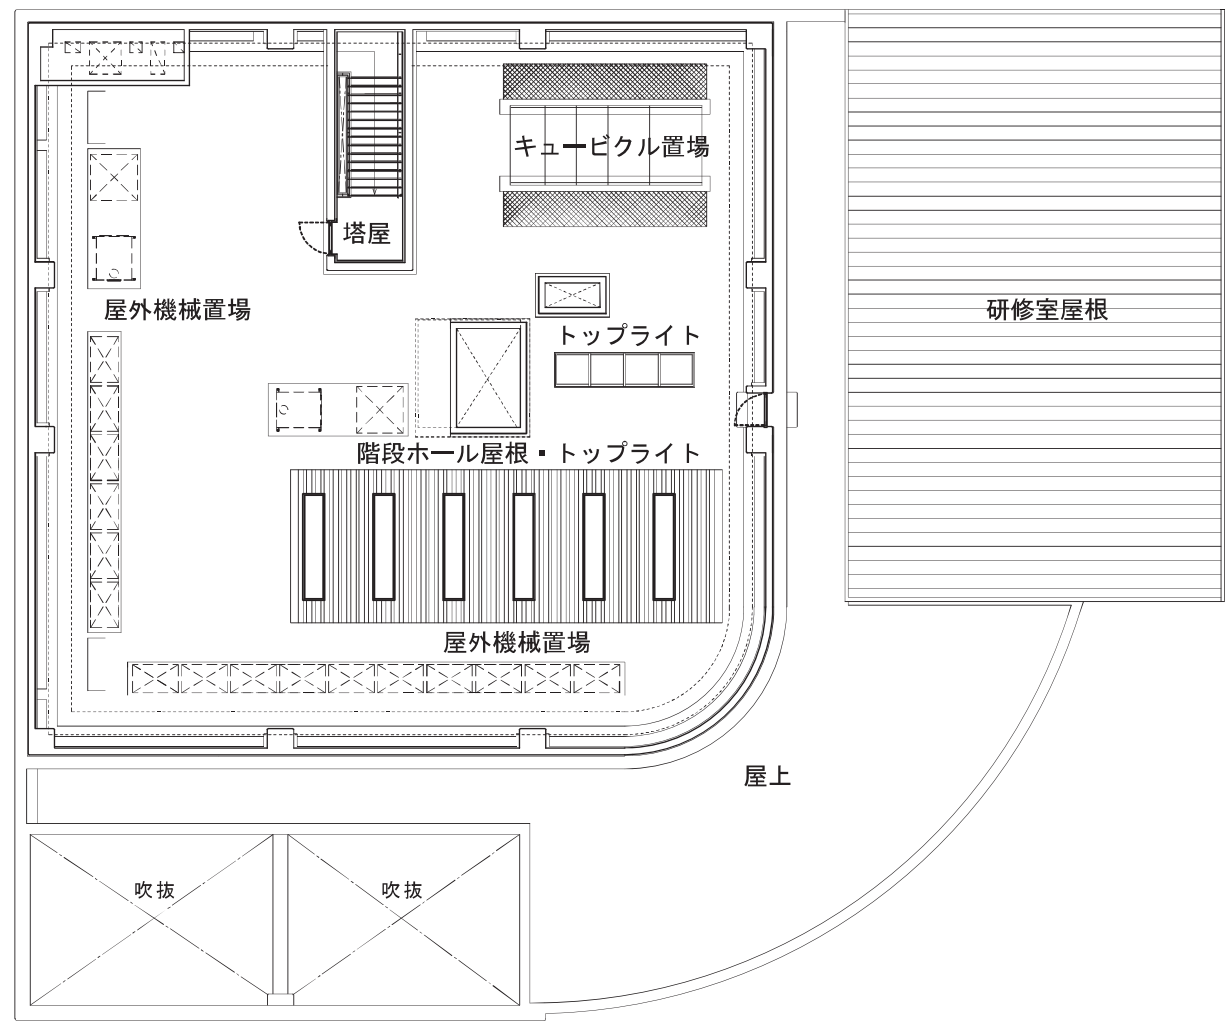




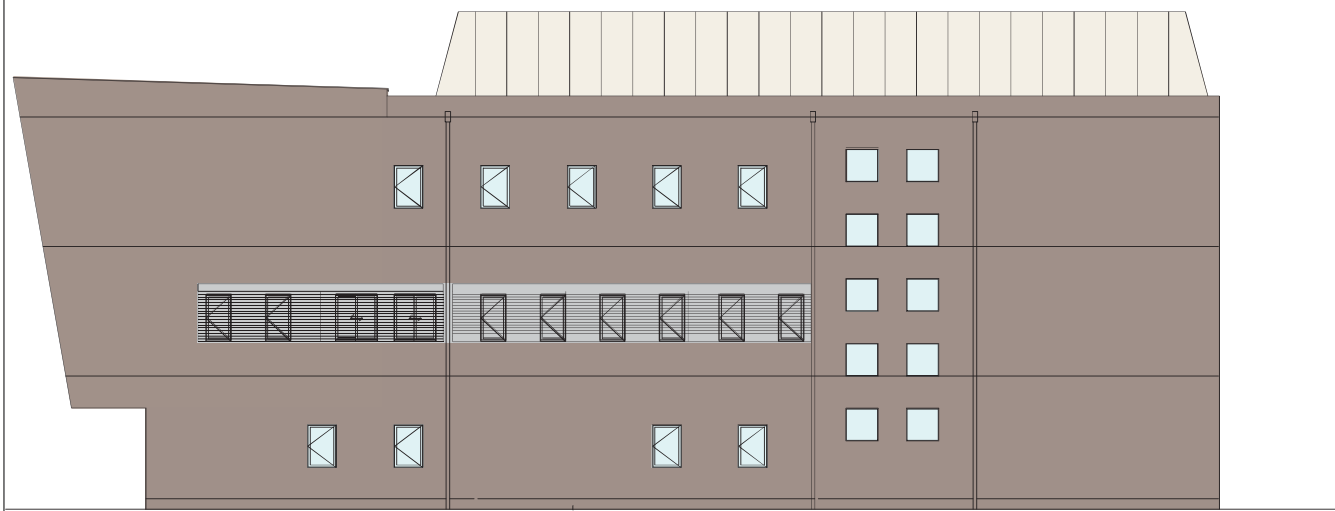


東側立面図



北側立面図

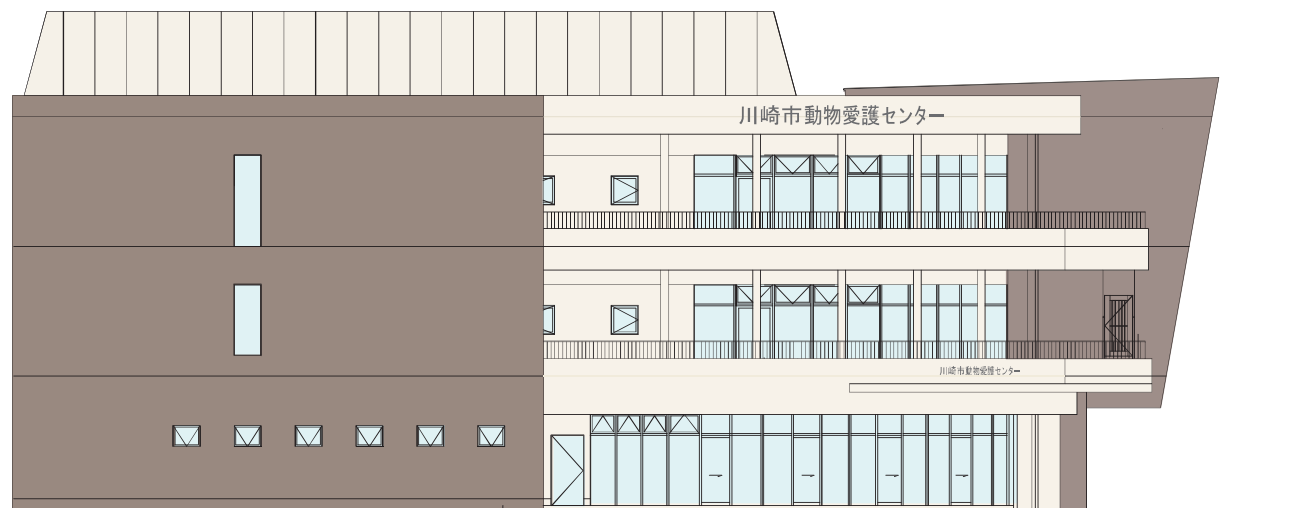


西側立面図


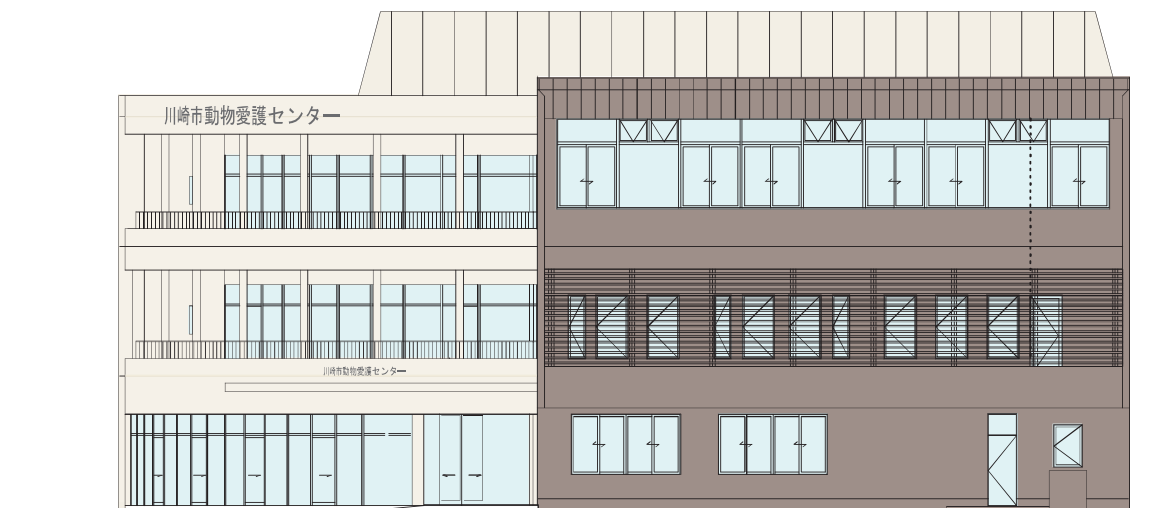


南側立面図



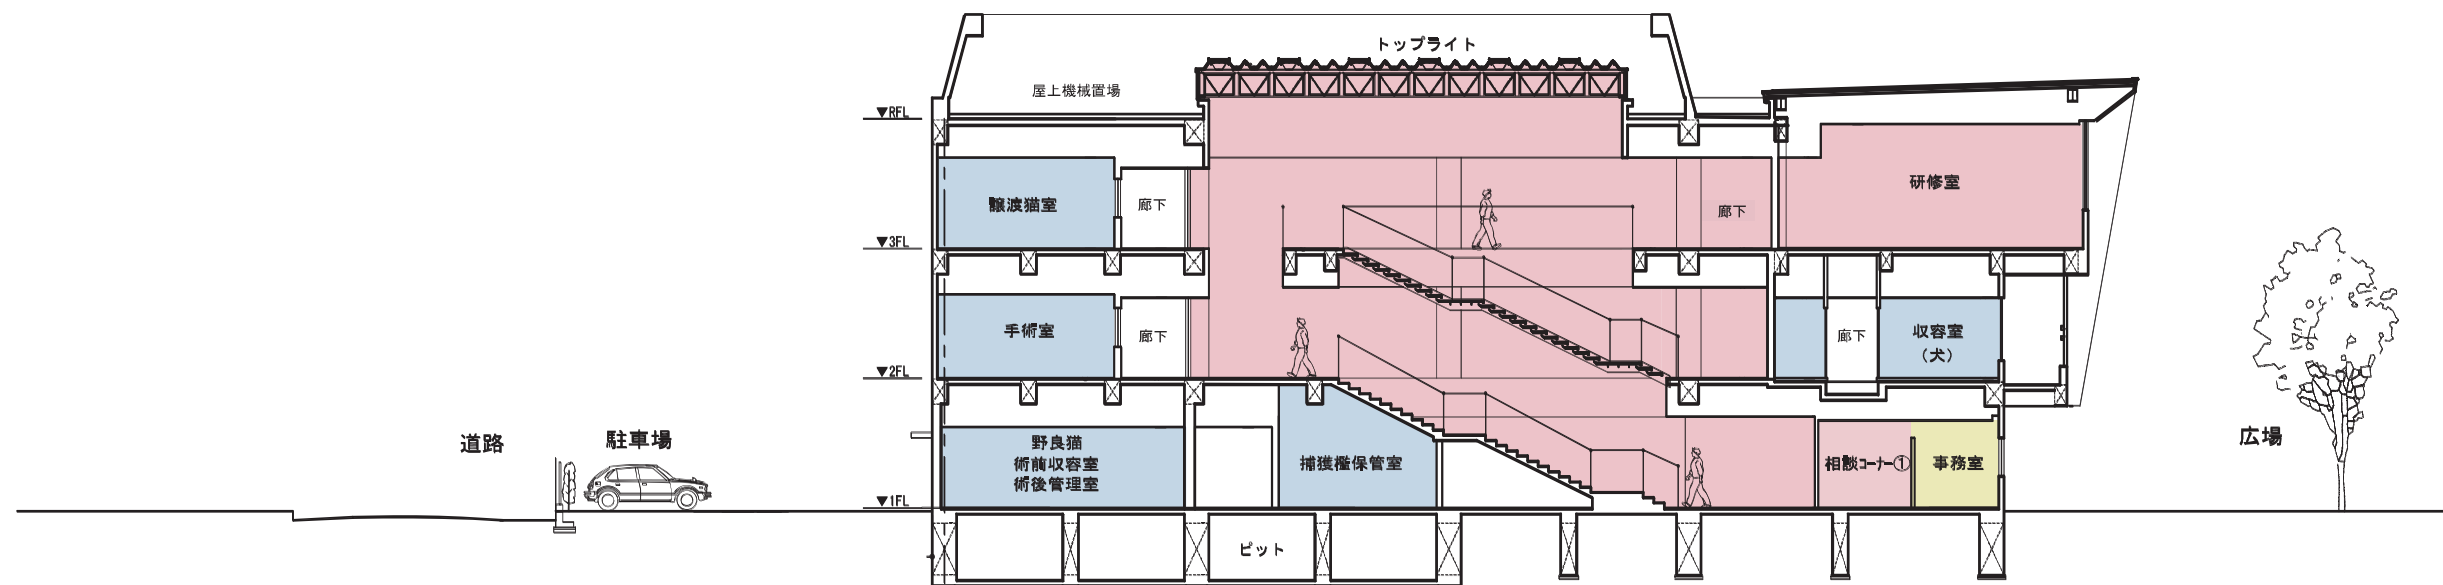

A-A' 断面図

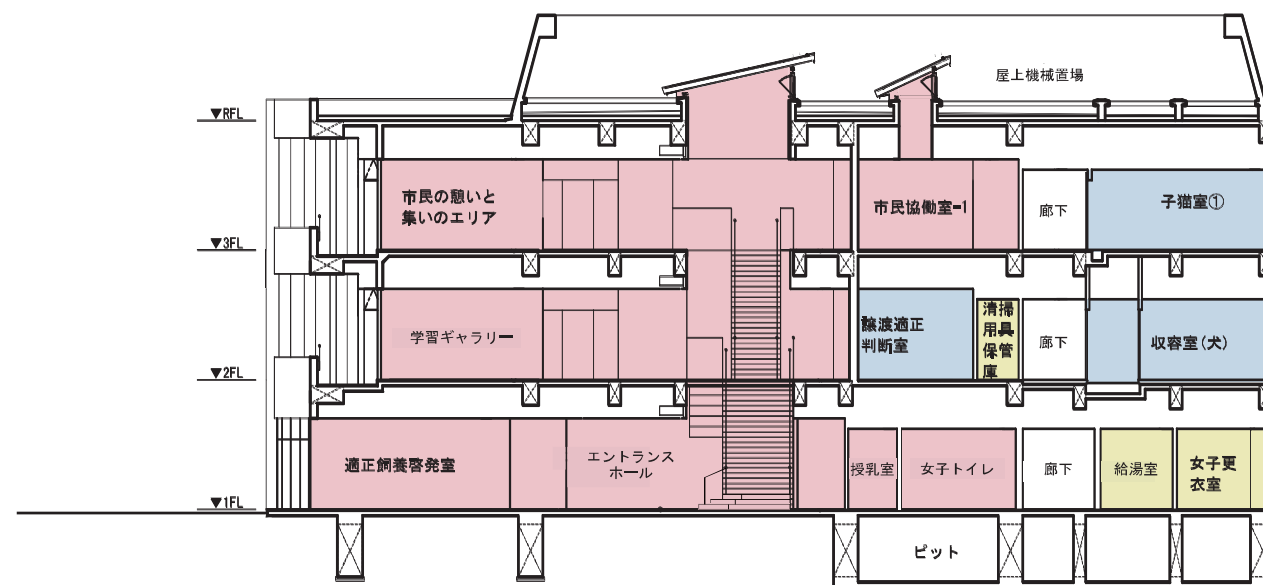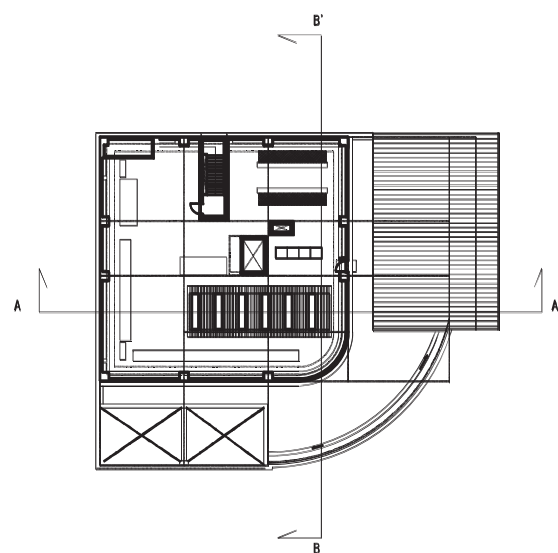

断面図凡例

- : 市民交流部門
- : 動物保護管理部門
- : 事務管理部門

B-B' 断面図





