

平成29年11月22日


まちづくり委員会資料

平成29年第4回定例会提出予定議案の説明


議案第140号


久末住宅新築第2号工事請負契約の締結について

まちづくり局

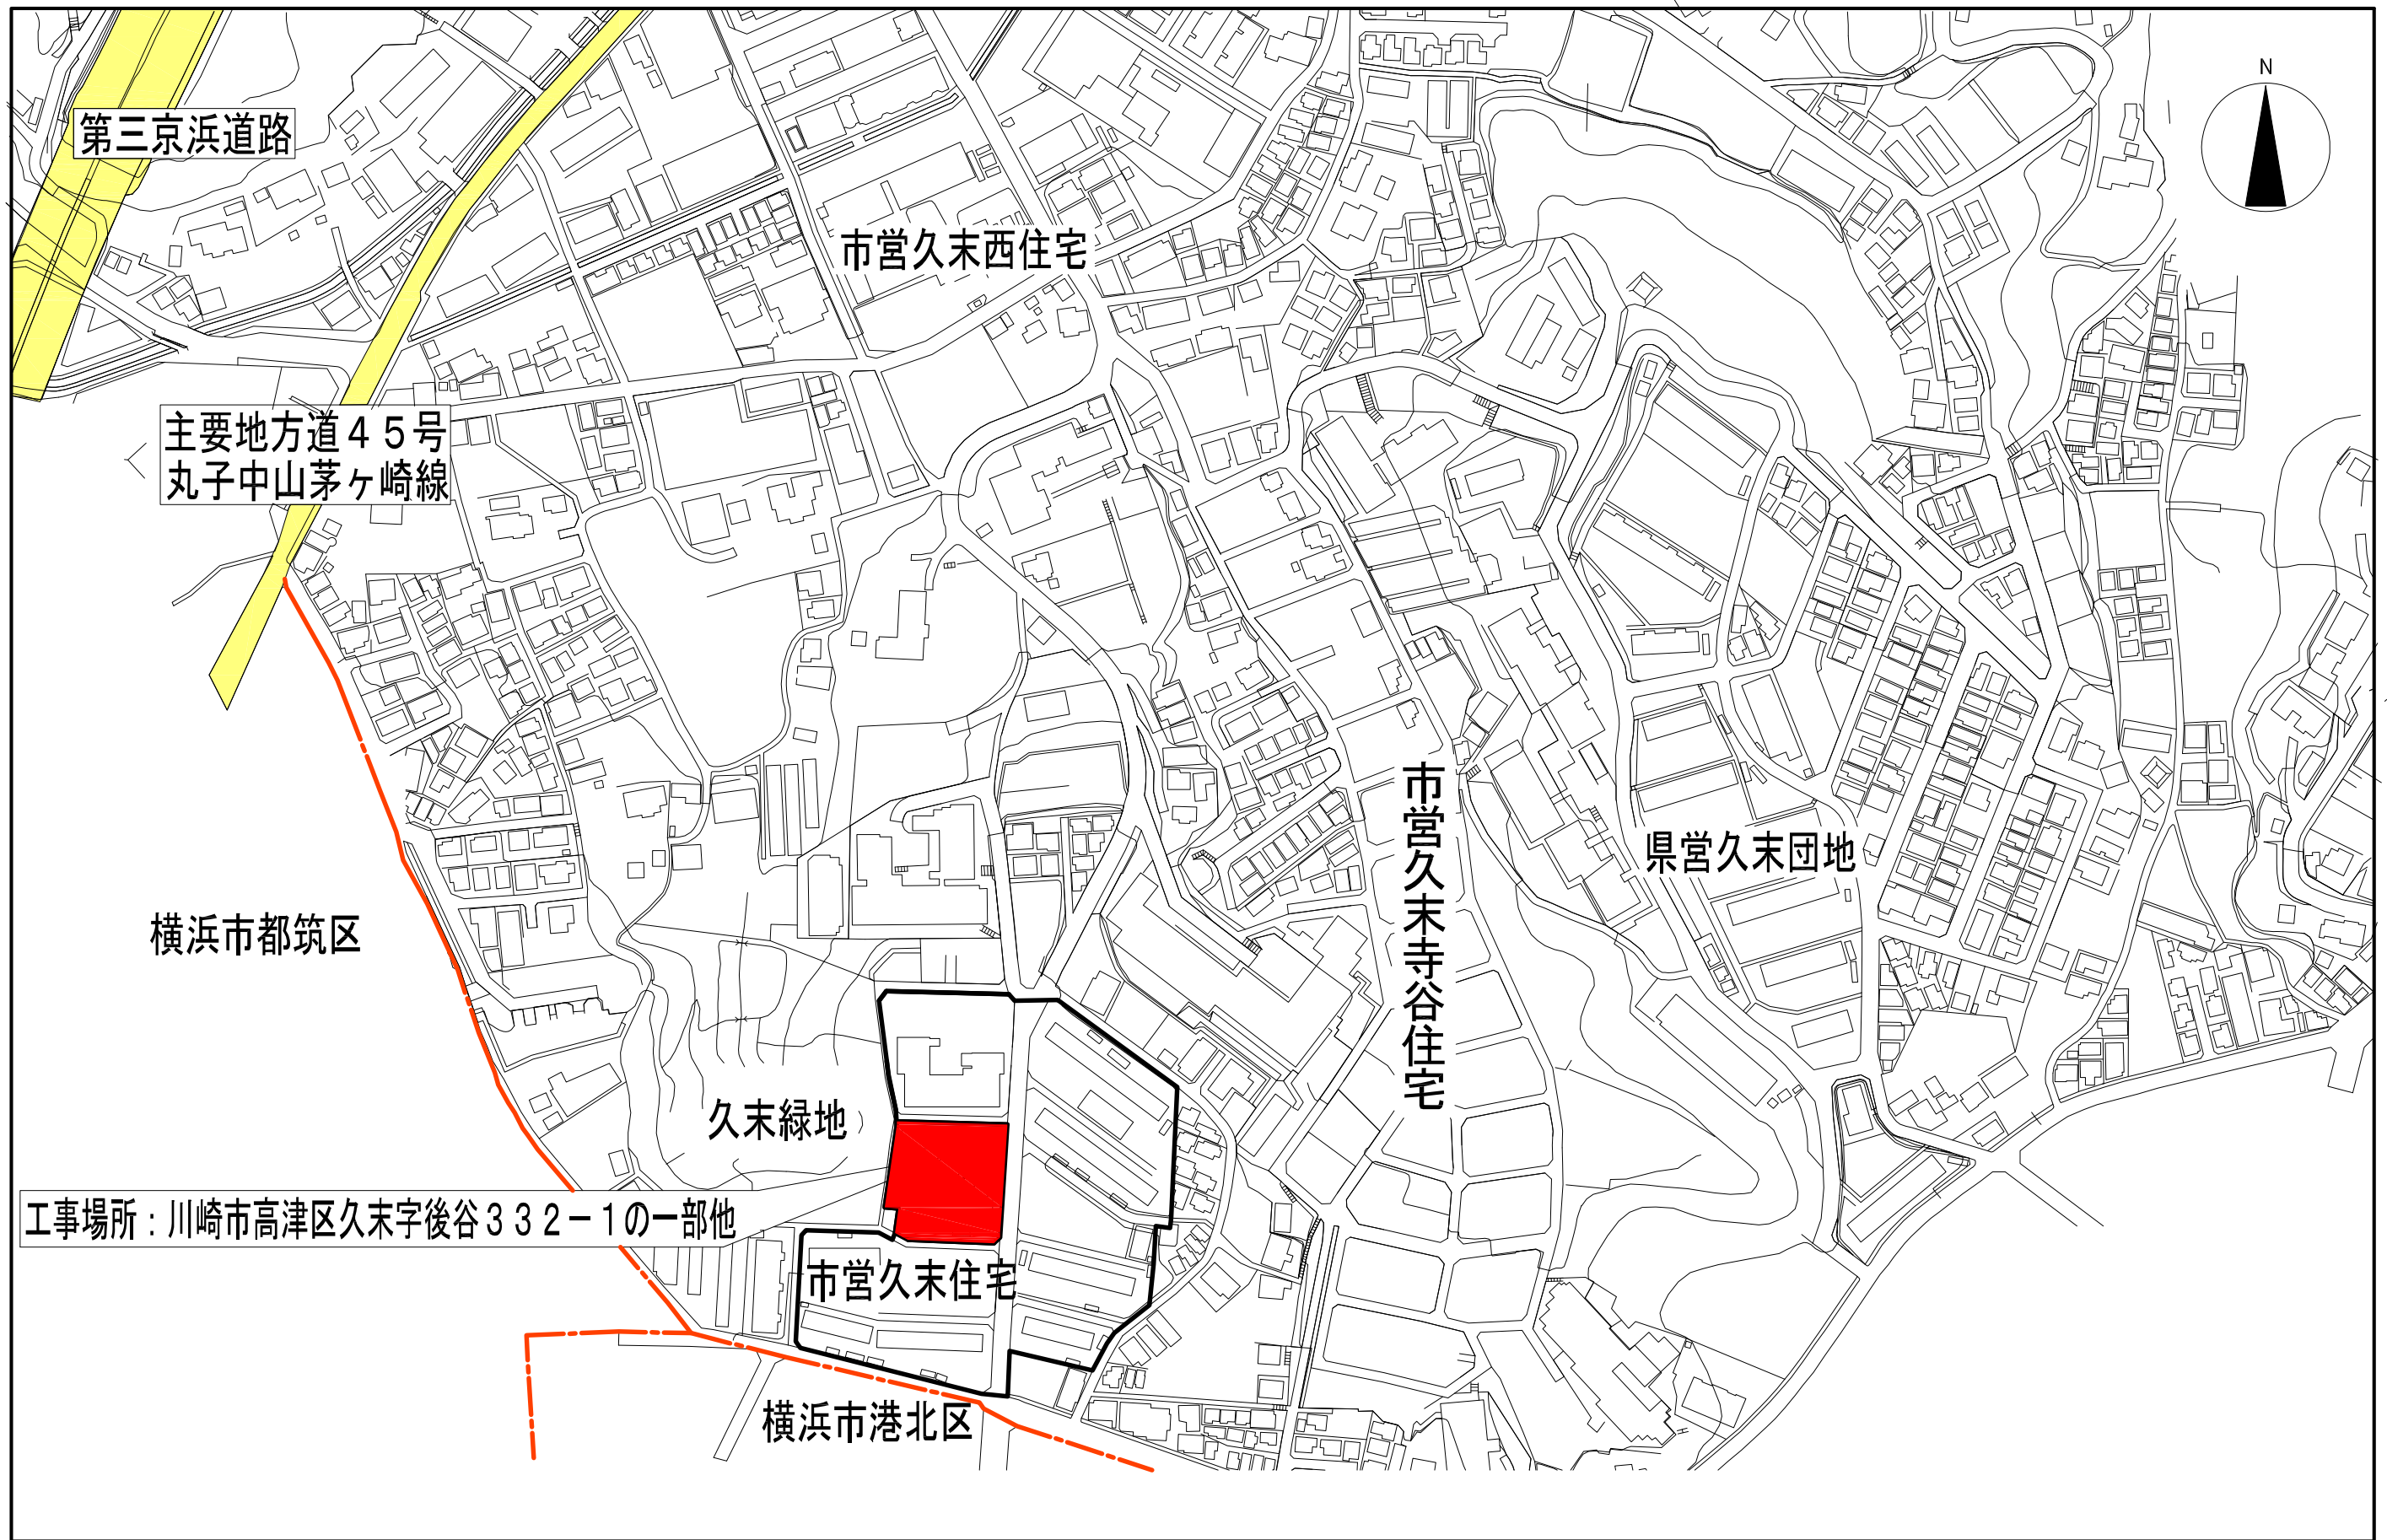

案内図 S = 1/2500

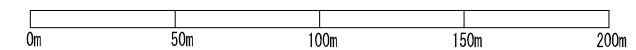


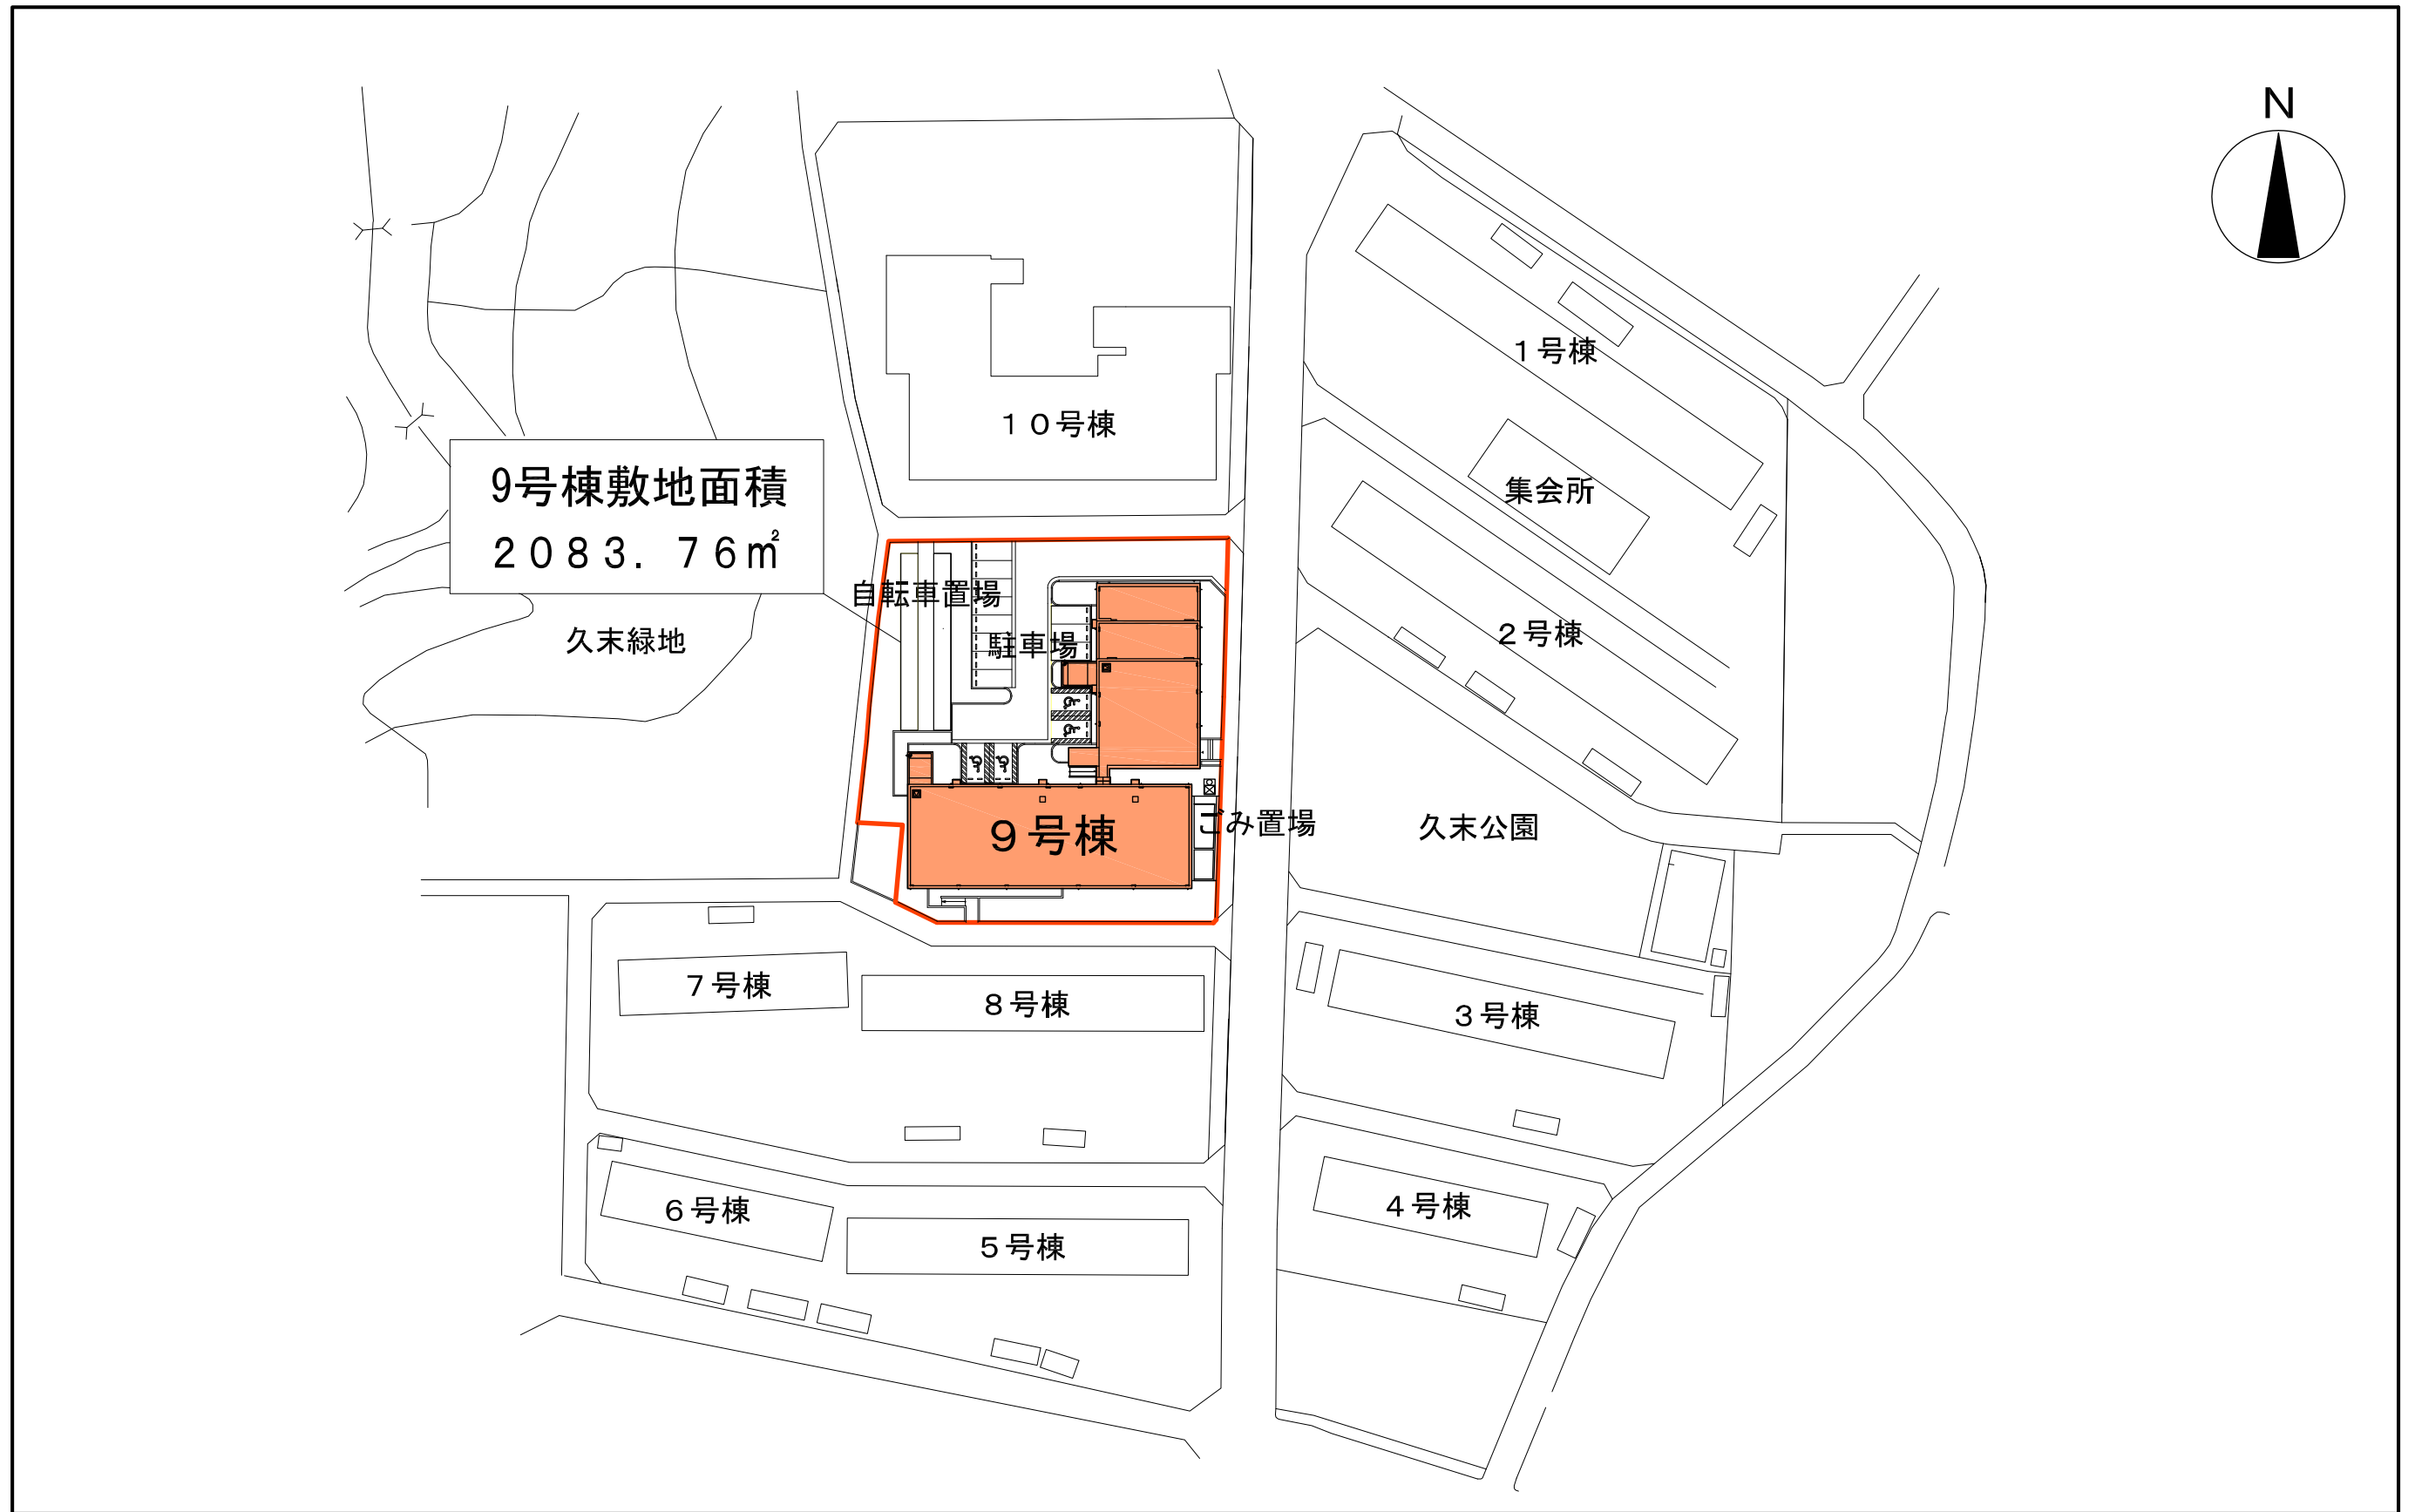

全体配置図 S=1/800




1階平面図 S = 1/200

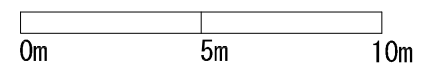





2, 3階平面図 S = 1/200

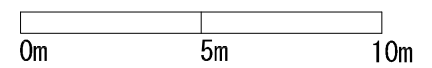





5階平面図 S = 1/200

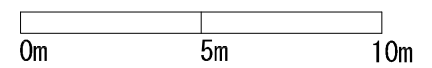

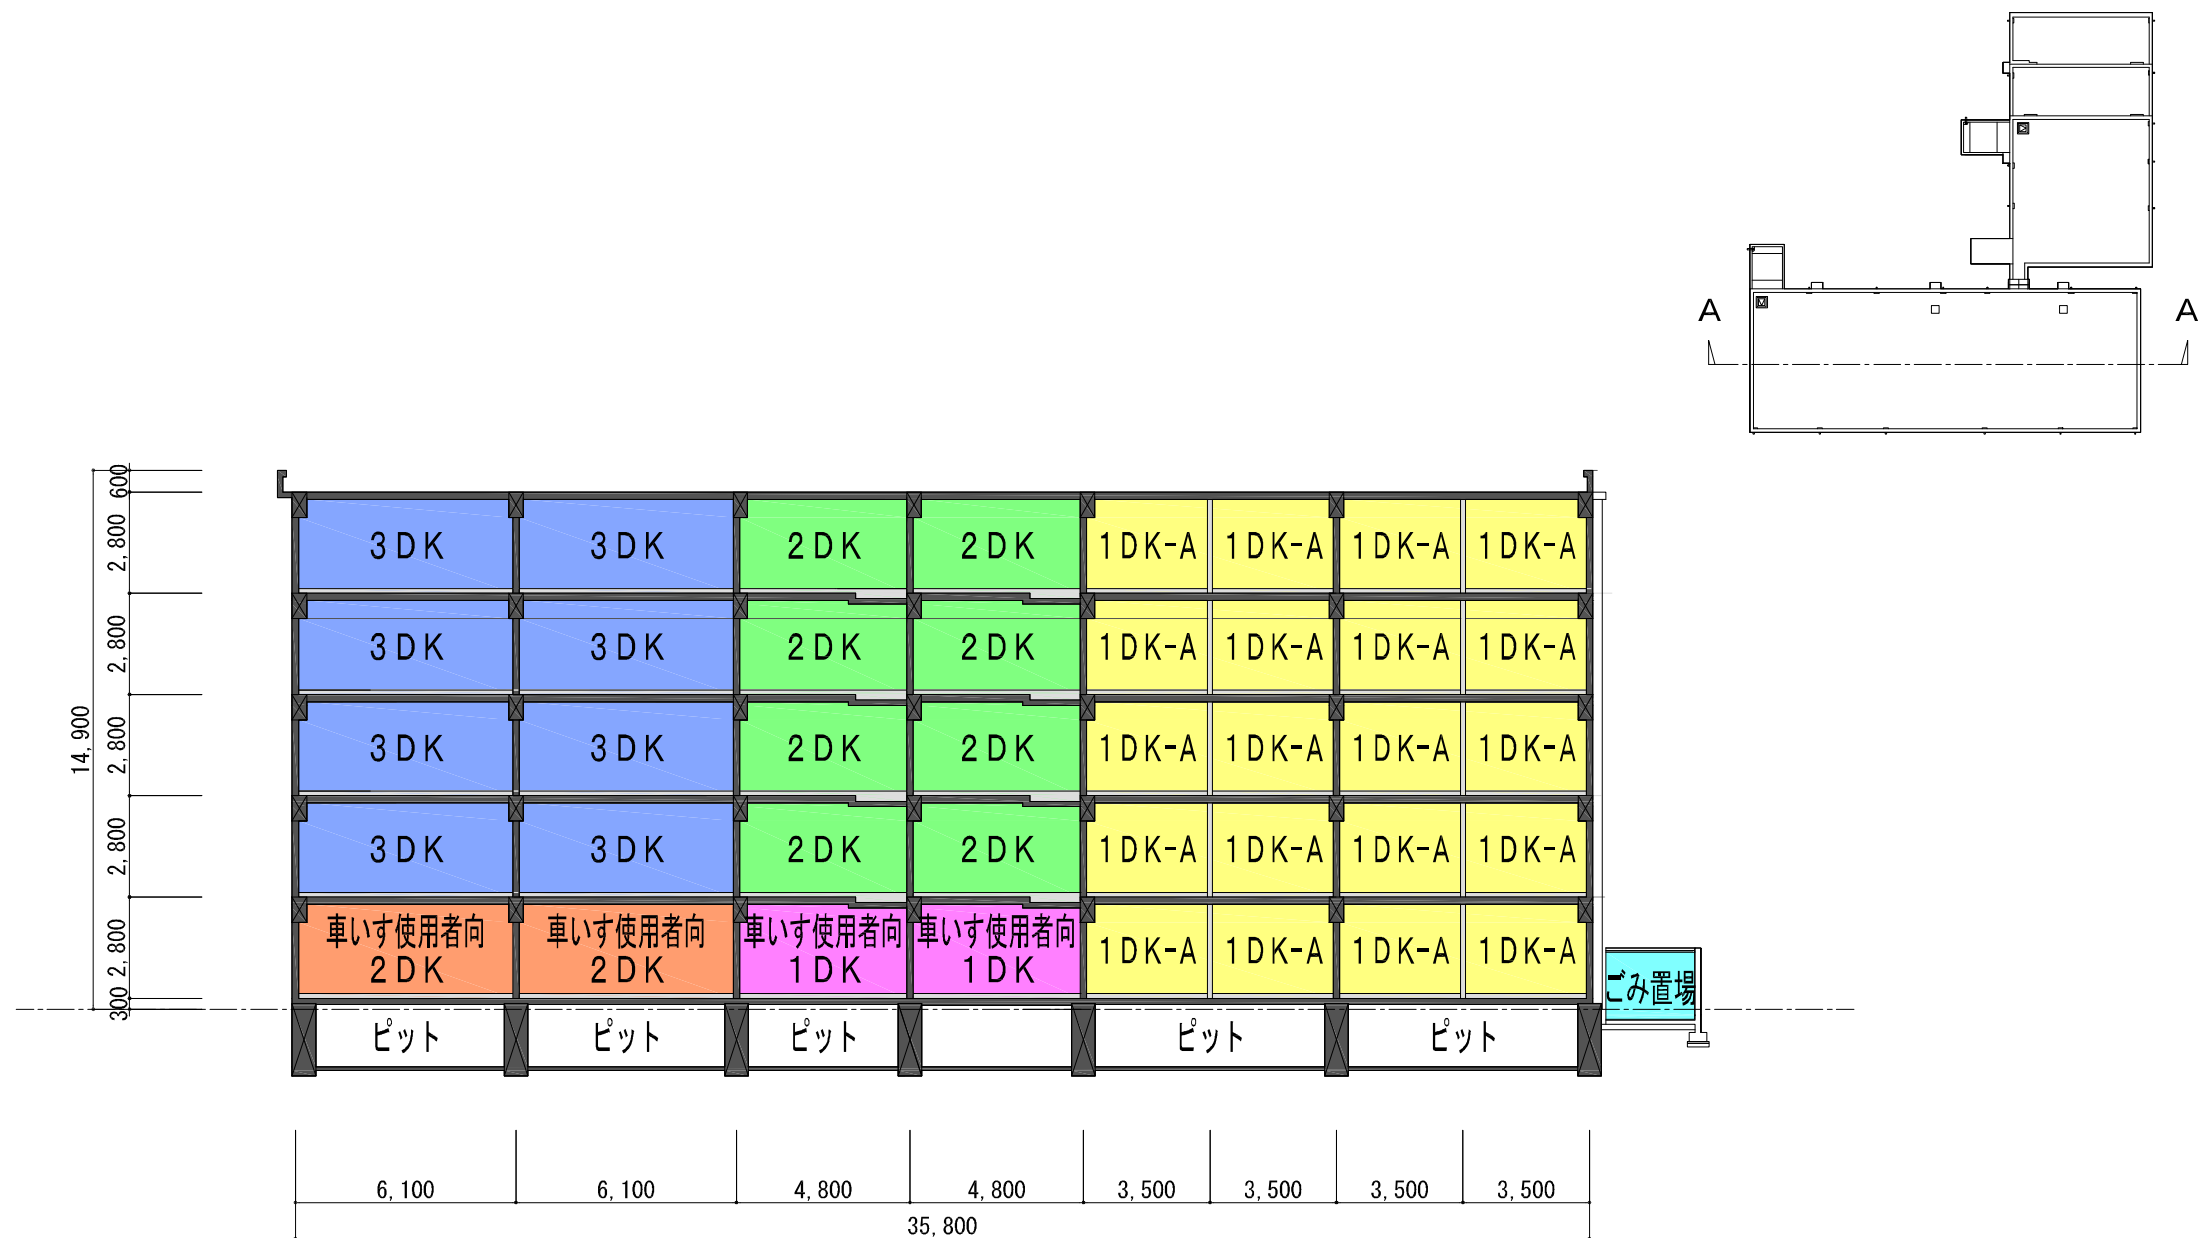


A-A' 断面図 S = 1/200

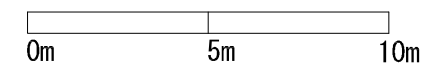


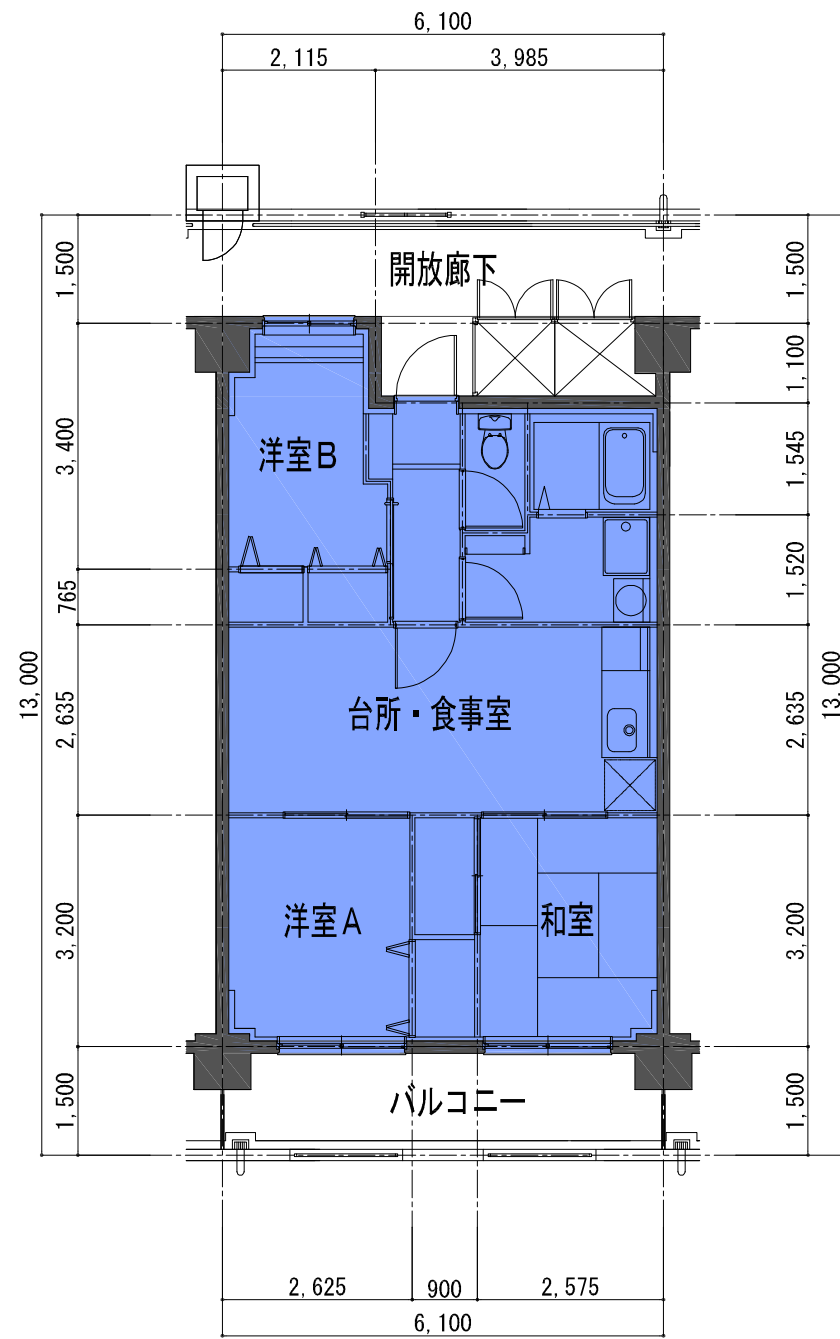

3DK
56.60㎡

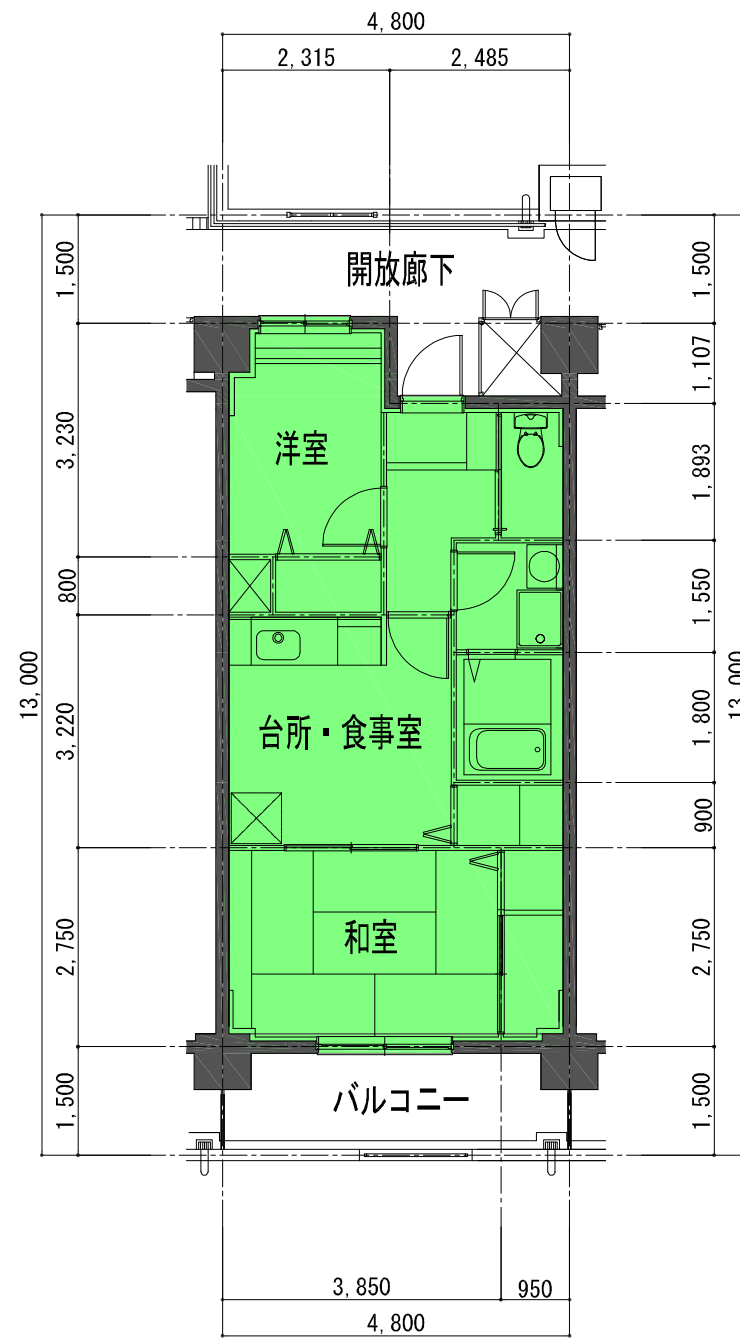



2DK
45.27㎡

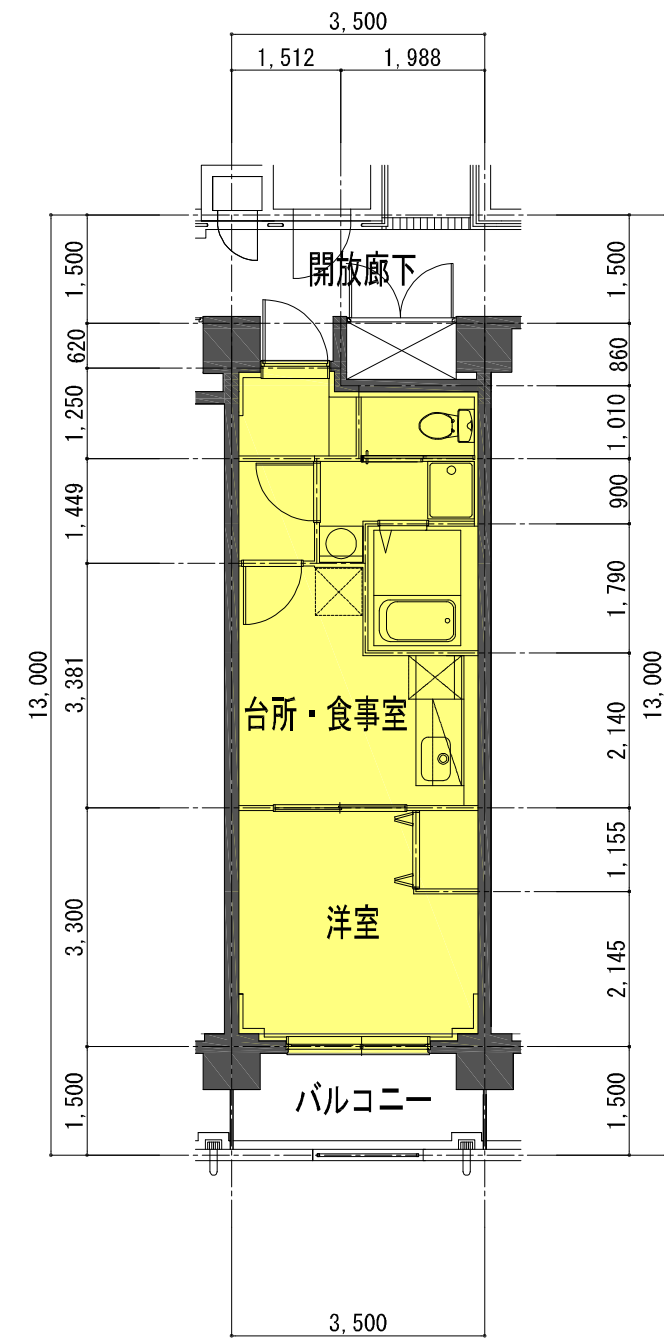

1DK-B
32.37㎡

平面詳細図(1) S=1/100

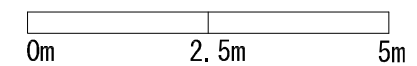


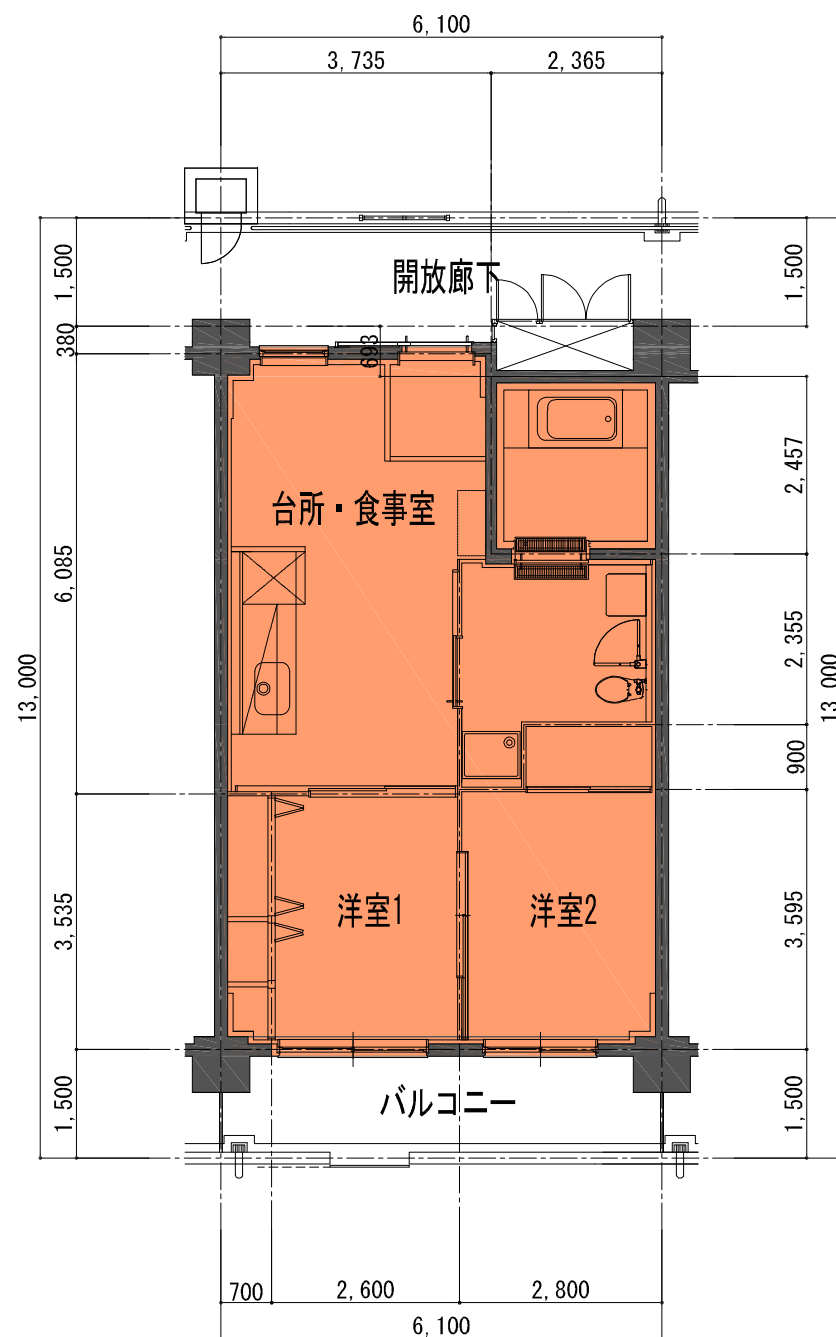

車いす使用者向

2DK

57.67㎡

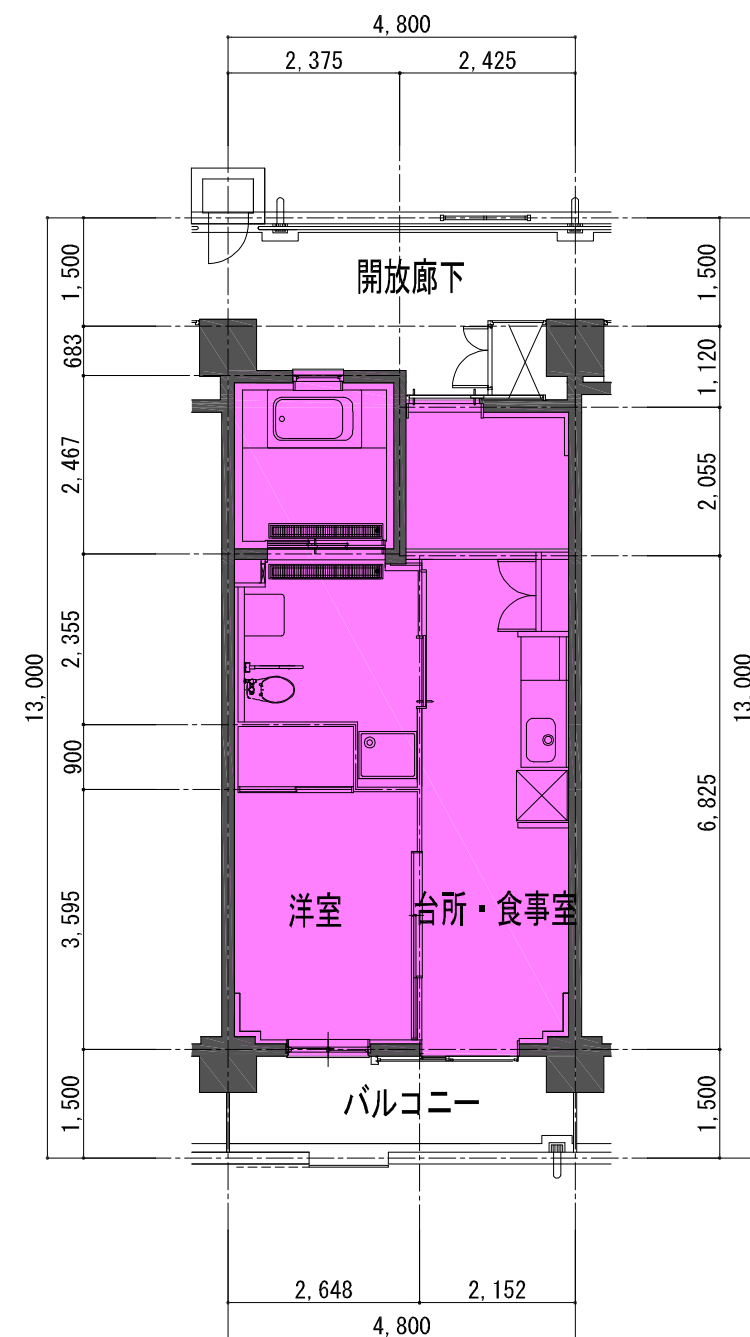


車いす使用者向

1DK

42.57㎡

平面詳細図(2) S=1/100

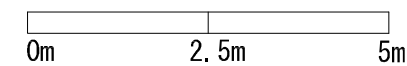

10



※ あくまでもイメージであり、色彩等、実際の外観と異なる場合があります。

完成予想図