


場所番号 1 - 1 **本庁舎駐車場** (この図面の原寸はA3です。)

貸付面積 (1F) 383.54㎡

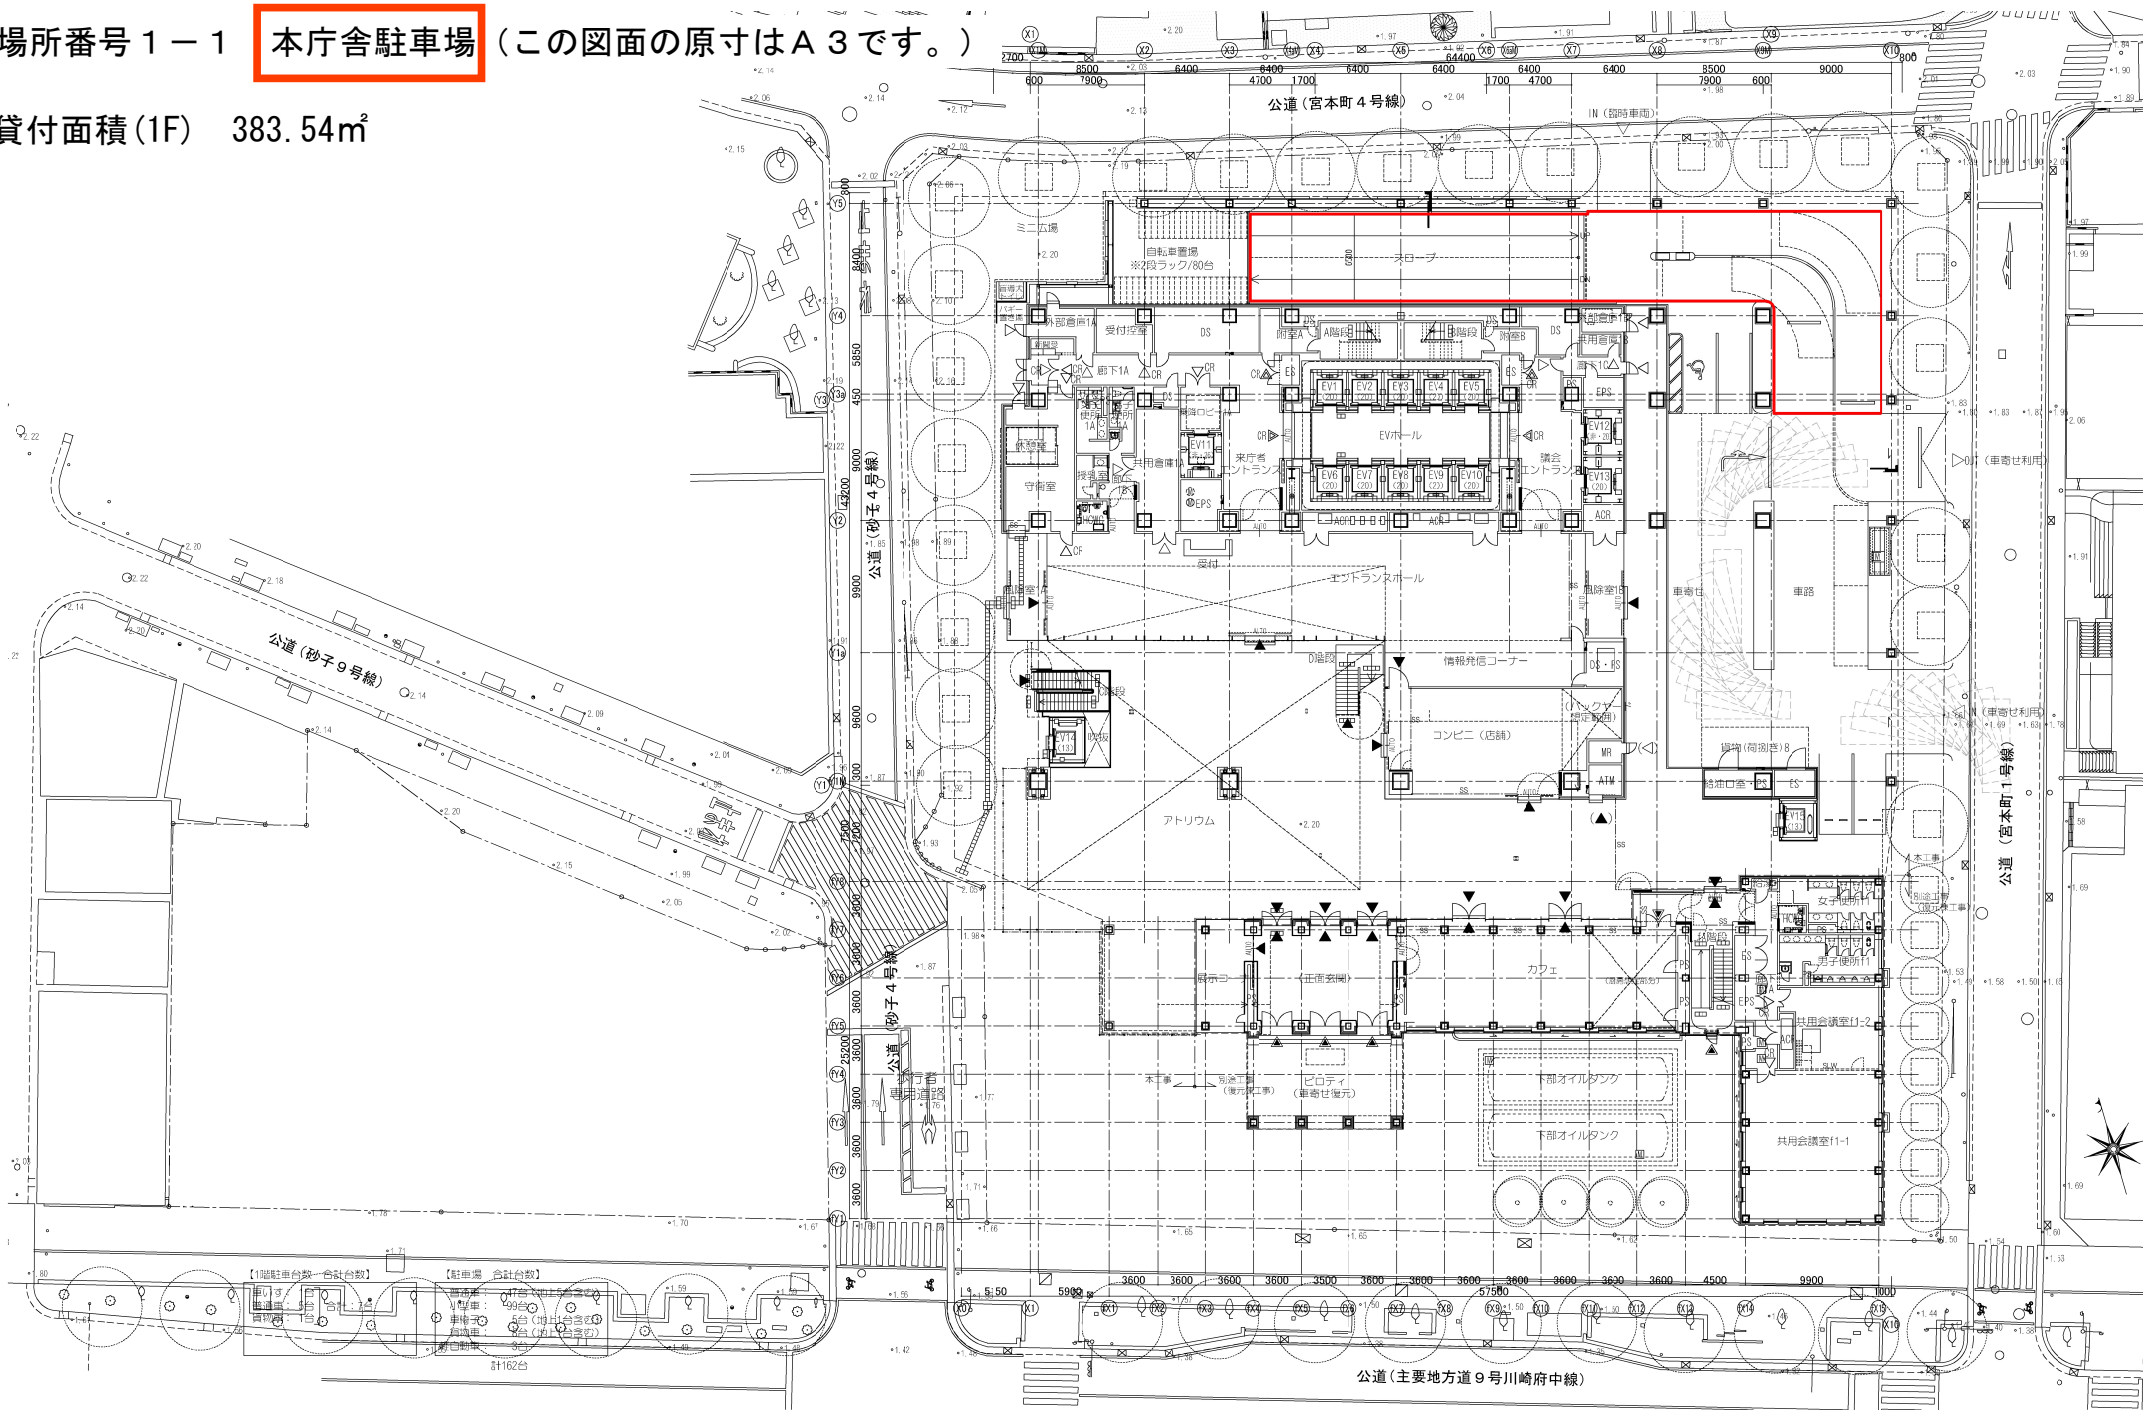


【1階駐車台数・合計台数】		【駐車場 合計台数】	

1階平面図
1:200 (A1)
1:400 (A3)

川崎市役所本庁舎駐車場 地下1階

貸付面積(B1F) 2616.02㎡

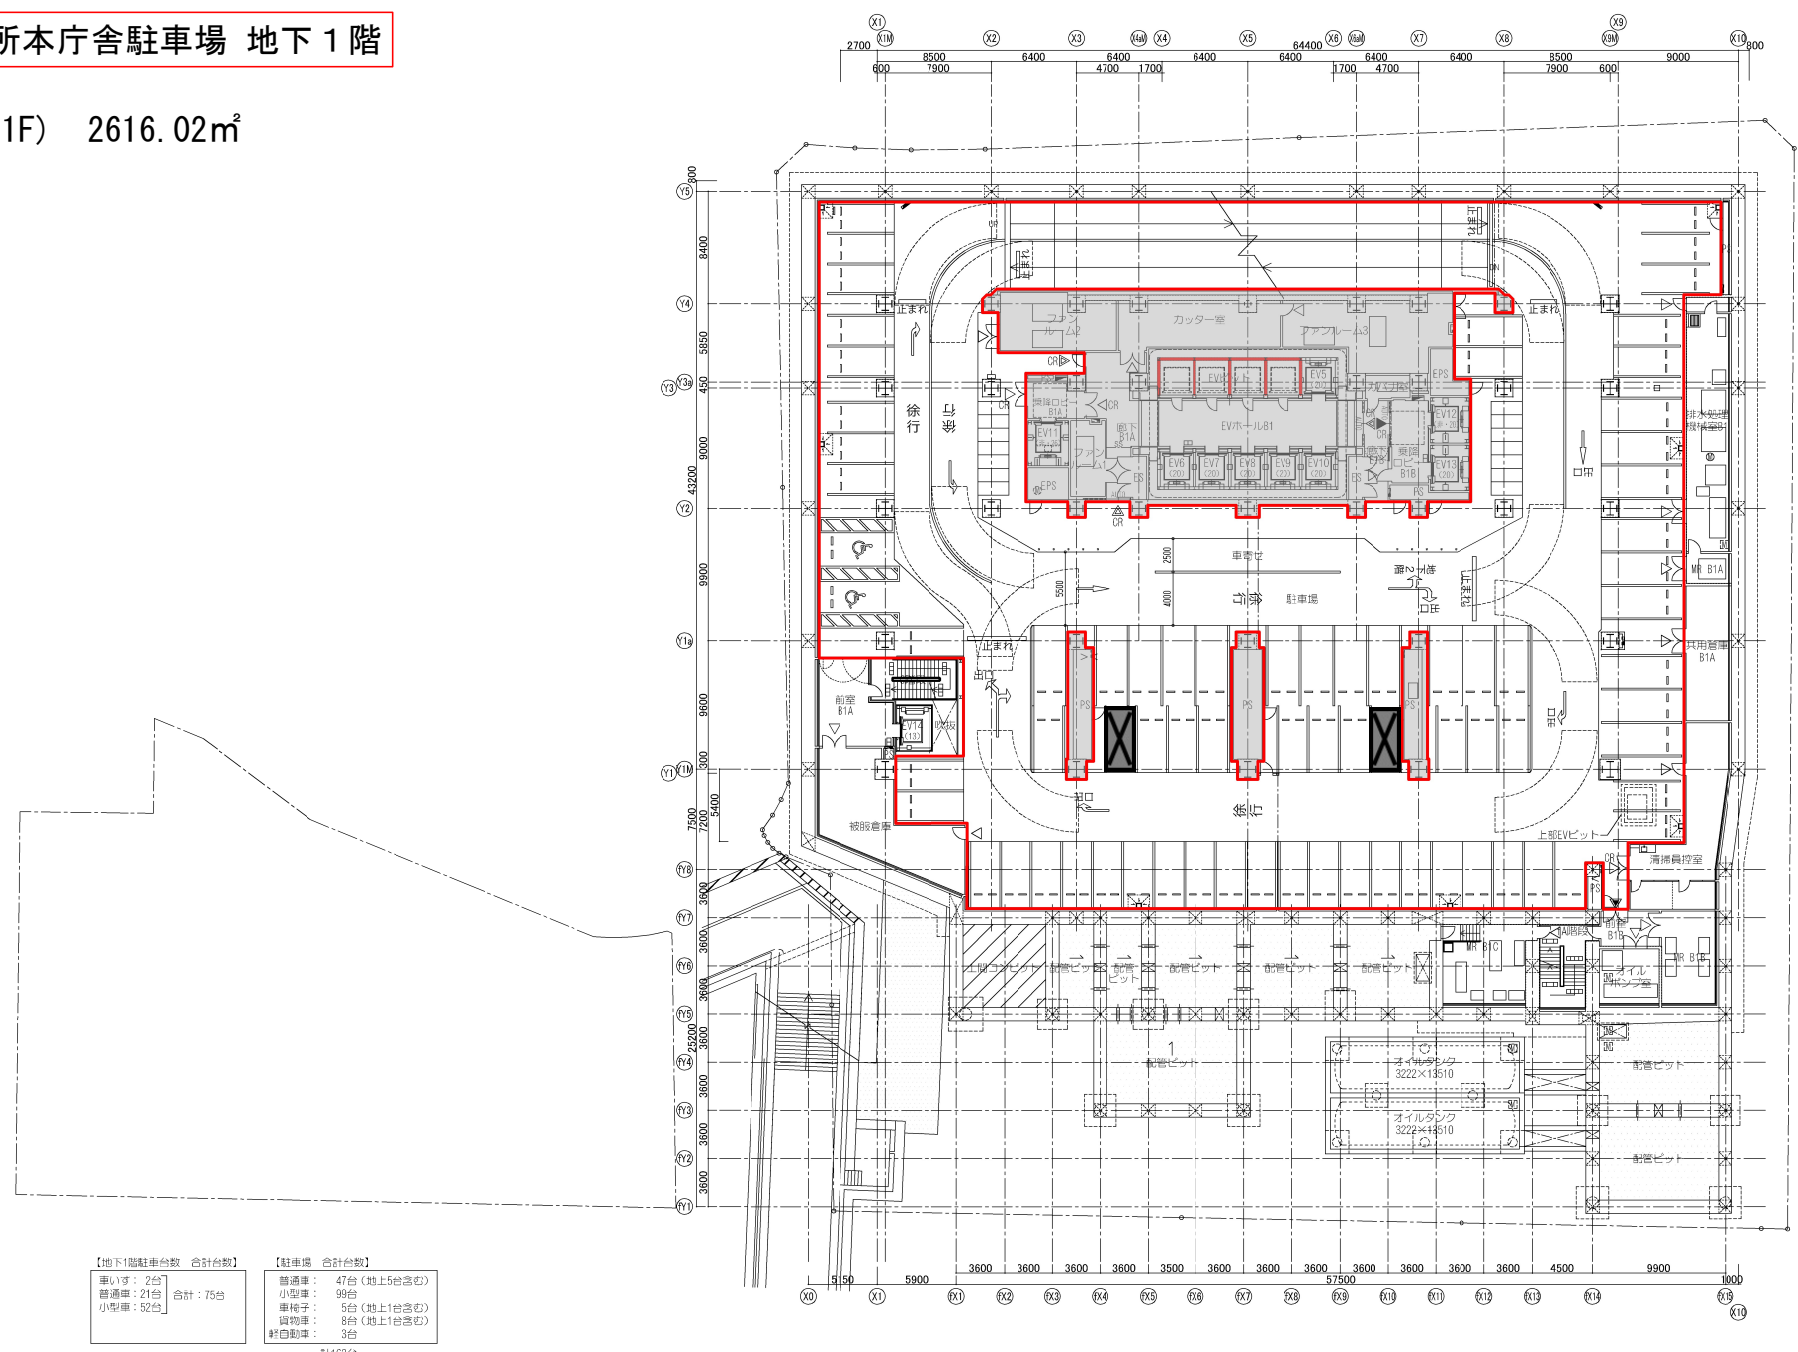

【地下1階駐車台数 合計台数】		【駐車場 合計台数】	
車いす：2台	合計：75台	普通車：47台(地上5台含む)	計162台
普通車：21台		小型車：99台	
小型車：52台		車椅子：5台(地上1台含む)	
	貨物車：8台(地上1台含む)		
	軽自動車：3台		

48

場所番号 1-1