地番	144-8	地目 雑種地	所有者 川崎市	
測点	Xn	Yn	(Xn+1−Xn−1)Yn	距離
ZSU1	−50518.862	−14378.887	−130285.182613	12.083
K P584	−50514.740	−14390.246	−90134.581112	6.281
K P583	−50512.598	−14396.151	78502.211403	17.027
K P582	−50520.193	−14411.391	206025.245736	15.024
K P581	−50526.894	−14424.838	111229.925818	2.264
K P580	−50527.904	−14426.865	41650.359255	4.529
K P579	−50529.781	−14430.987	52052.570109	4.528
K P578	−50531.511	−14435.172	47823.724836	4.528
K P577	−50533.094	−14439.415	38662.361711	3.459
ZR7	−50534.189	−14442.697	170197.495587	10.770
D974	−50544.878	−14444.011	304713.568149	10.655
D975	−50555.285	−14446.302	215029.048505	6.180
D976	−50559.763	−14450.561	85786.305600	3.304
DD2	−50561.221	−14453.526	101146.352265	5.780
L9-8	−50566.761	−14451.876	148287.651320	4.945
LEC9	−50571.482	−14450.403	119768.167398	3.742
L10-1	−50575.049	−14449.272	131877.189707	5.785
N63	−50580.609	−14447.672	103921.322250	1.699
L10-2	−50582.242	−14447.203	128276.035289	7.484
L10-3	−50589.488	−14445.326	210019.577271	7.484
L10-4	−50596.781	−14443.644	211293.792549	7.484
L10-5	−50604.117	−14442.157	212419.646747	7.484
L10-6	−50611.489	−14440.867	213396.427093	7.484
L10-7	−50618.894	−14439.775	214223.521043	7.484
L10-8	−50626.325	−14438.881	214900.402984	7.484
L10-9	−50633.777	−14438.185	150728.143134	2.993
DD3	−50636.765	−14437.987	10180.367438	133.263
DD13	−50634.483	−14304.743	−266335.163187	19.698
R2NO40	−50618.146	−14315.750	−471314.636115	20.000
R2NO39	−50601.560	−14326.926	−475259.452870	20.000
R2NO38	−50584.974	−14338.102	−345580.998015	9.062
R2NO37+10	−50577.458	−14343.166	−125611.551929	1.551
R2EC2	−50576.216	−14344.096	−129029.110235	9.602
R2NO37	−50568.462	−14349.760	−231844.857001	10.239
R2NO36+10	−50560.059	−14355.612	−243323.817500	10.251
R2NO36	−50551.512	−14361.273	−235716.760219	9.300
R2NO35+10	−50543.646	−14366.235	−169226.533954	4.467
2R2-11	−50539.733	−14368.391	−134195.942639	6.128
ZU4	−50534.306	−14371.238	−113887.935833	2.820
2R2-10	−50531.808	−14372.549	−150989.023522	8.949
2R2-9	−50523.801	−14376.546	−186129.337445	5.466
		倍面積	23246.529007	
		面積	11623.2645036	
		地積	11623.26 ㎡	

地番	144-15	地目 雑種地	所有者 川崎市	
測点	Xn	Yn	(Xn+1−Xn−1)Yn	距離
ZU3	−50527.244	−14357.802	32265.461796	15.178
ZU4	−50534.306	−14371.238	179476.701305	6.128
2R2-11	−50539.733	−14368.391	134195.942639	4.467
R2NO35+10	−50543.646	−14366.235	169226.533954	9.300
R2NO36	−50551.512	−14361.273	235716.760219	10.251
R2NO36+10	−50560.059	−14355.612	243323.817500	10.239
R2NO37	−50568.462	−14349.760	231844.857001	9.602
R2EC2	−50576.216	−14344.096	129029.110235	1.551
R2NO37+10	−50577.458	−14343.166	125611.551929	9.062
R2NO38	−50584.974	−14338.102	345580.998015	20.000
R2NO39	−50601.560	−14326.926	475259.452870	20.000
R2NO40	−50618.146	−14315.750	471314.636115	19.698
DD13	−50634.483	−14304.743	229878.751804	15.560
D74-1	−50634.216	−14289.185	−142557.444827	11.711
D74	−50624.506	−14295.732	−375550.788120	19.975
D73	−50607.946	−14306.903	−474044.924002	20.003
D72	−50591.372	−14318.103	−475361.019600	20.006
D71	−50574.746	−14329.232	−358087.507680	10.013
D70	−50566.382	−14334.738	−240751.924710	10.003
D69	−50557.951	−14340.123	−242893.003374	9.994
D68	−50549.444	−14345.369	−245564.026542	9.972
D67	−50540.833	−14350.399	−249481.686615	10.036
D66	−50532.059	−14355.272	−195067.570736	5.439
		倍面積	3364.679174	
		面積	1682.3395871	
		地積	1682.33 ㎡	

地番	1307-2	地目 雑種地	所有者 川崎市	
測点	Xn	Yn	(Xn+1−Xn−1)Yn	距離
ZR7	−50534.189	−14442.697	−149501.110659	1.069
K P576	−50534.527	−14443.712	23390.763289	4.527
K P575	−50535.808	−14448.055	25688.641790	1.994
K P574	−50536.305	−14449.987	177807.090035	13.867
K P573	−50548.113	−14457.258	303273.440203	9.519
L9-7	−50557.282	−14454.699	189476.283042	4.110
DD2	−50561.221	−14453.526	35856.254976	3.304
D976	−50559.763	−14450.561	−85786.305600	6.180
D975	−50555.285	−14446.302	−215029.048505	10.655
D974	−50544.878	−14444.011	−304713.568149	10.770
		倍面積	462.440423	
		面積	231.2202114	
		地積	231.22 ㎡	

地番	1307-14	地目 雑種地	所有者 川崎市	
測点	Xn	Yn	(Xn+1−Xn−1)Yn	距離
K P573	−50548.113	−14457.258	−114288.163627	4.825
K Z572	−50549.377	−14461.915	222265.171635	14.606
K P571	−50563.482	−14458.122	171246.081387	5.122
DD2	−50561.221	−14453.526	−89608.322247	4.110
L9-7	−50557.282	−14454.699	−189476.283042	9.519
		倍面積	138.484107	
		面積	69.2420535	
		地積	69.24 ㎡	

地番	1307-20	地目 公衆用道路	所有者 川崎市	
測点	Xn	Yn	(Xn+1−Xn−1)Yn	距離
UMPC142	−50520.550	−14441.020	−57123.269954	22.475
N51	−50530.233	−14461.302	398604.068083	18.331
K P573	−50548.113	−14457.258	87785.458689	13.867
K P574	−50536.305	−14449.987	−177807.090035	1.994
K P575	−50535.808	−14448.055	−25688.641790	4.527
K P576	−50534.527	−14443.712	−23390.763289	1.069
ZR7	−50534.189	−14442.697	−201872.765342	13.741
		倍面積	506.996362	
		面積	253.4981810	
		地積	253.49 ㎡	

地番	1307-21	地目 公衆用道路	所有者 川崎市	
測点	Xn	Yn	(Xn+1−Xn−1)Yn	距離
D979	−50568.801	−14460.977	258367.850571	0.094
D978	−50568.713	−14460.944	−63015.923347	4.357
D977	−50564.443	−14460.076	−75636.720446	2.177
K P571	−50563.482	−14458.122	−217825.867976	14.606
K Z572	−50549.377	−14461.915	−222265.171635	4.825
K P573	−50548.113	−14457.258	−276770.735265	18.331
N51	−50530.233	−14461.302	−199786.689398	9.434
UKC134-1	−50534.298	−14469.816	298269.796375	17.024
K P155	−50550.846	−14465.820	499112.902450	18.596
		倍面積	449.441329	
		面積	224.7206645	
		地積	224.72 ㎡	

地番	144-16	地目 雑種地	所有者 川崎市	
測点	Xn	Yn	(Xn+1−Xn−1)Yn	距離
N63	−50580.609	−14447.672	−107821.874257	5.785
L10-1	−50575.049	−14449.272	−131877.189707	3.742
LEC9	−50571.482	−14450.403	−119768.167398	4.945
L9-8	−50566.761	−14451.876	−148287.651320	5.780
DD2	−50561.221	−14453.526	−47394.284994	5.122
K P571	−50563.482	−14458.122	138880.635513	7.537
K P570	−50570.827	−14456.430	213044.408910	7.537
K P569	−50578.219	−14454.956	168909.453429	4.319
N64	−50582.512	−14454.479	34545.924335	7.067
		倍面積	231.254510	
		面積	115.6272549	
		地積	115.62 ㎡	

地番	144-21	地目 公衆用道路	所有者 川崎市	
測点	Xn	Yn	(Xn+1−Xn−1)Yn	距離
N64	−50582.512	−14454.479	−72073.793357	4.319
K P569	−50578.219	−14454.956	−168909.453429	7.537
K P570	−50570.827	−14456.430	−213044.408910	7.537
K P571	−50563.482	−14458.122	−92300.848924	2.177
D977	−50564.443	−14460.076	75636.720446	4.357
D978	−50568.713	−14460.944	63015.923347	0.094
D979	−50568.801	−14460.977	12594.702787	0.810
K P154	−50569.584	−14460.766	208301.706196	14.144
N65	−50583.205	−14456.957	186907.581763	2.573
		倍面積	128.129919	
		面積	64.0649596	
		地積	64.06 ㎡	

地番	144-19	地目 公衆用道路	所有者 川崎市	
測点	Xn	Yn	(Xn+1−Xn−1)Yn	距離
N48	−50509.475	−14378.894	83534.216105	63.105
UMPC142	−50520.550	−14441.020	356883.798034	13.741
ZR7	−50534.189	−14442.697	181176.380414	3.459
K P577	−50533.094	−14439.415	−38662.361711	4.528
K P578	−50531.511	−14435.172	−47823.724836	4.528
K P579	−50529.781	−14430.987	−52052.570109	4.529
K P580	−50527.904	−14426.865	−41650.359255	2.264
K P581	−50526.894	−14424.838	−111229.925818	15.024
K P582	−50520.193	−14411.391	−206025.245736	17.027
K P583	−50512.598	−14396.151	−78502.211403	6.281
K P584	−50514.740	−14390.246	−44935.577343	12.513
		倍面積	712.418342	
		面積	356.2091708	
		地積	356.20 ㎡	

地番	144-20	地目 雑種地	所有者 川崎市	
測点	Xn	Yn	(Xn+1−Xn−1)Yn	距離
ZU3	−50527.244	−14357.802	−159346.371632	4.559
D65	−50523.208	−14359.924	−186555.995172	9.975
D64	−50514.253	−14364.320	−226438.893414	7.514
UJR45	−50507.444	−14367.498	−68642.751815	11.575
N48	−50509.475	−14378.894	104908.161223	12.513
K P584	−50514.740	−14390.246	135070.158455	12.083
ZSU1	−50518.862	−14378.887	130285.182613	5.466
2R2-9	−50523.801	−14376.546	186129.337445	8.949
2R2-10	−50531.808	−14372.549	150989.023522	2.820
ZU4	−50534.306	−14371.238	−65588.765472	15.178
		倍面積	809.085754	
		面積	404.5428770	
		地積	404.54 ㎡	

地番	B144-7	地目 雑種地	所有者 川崎市	
測点	Xn	Yn	(Xn+1−Xn−1)Yn	距離
D984	−50701.895	−14243.513	−142485.973580	13.327
KJ95	−50690.850	−14250.972	−393740.132465	20.005
KJ94A	−50674.266	−14262.160	−473147.158000	20.014
KJ93A	−50657.675	−14273.354	−473418.605472	20.000
D75	−50641.098	−14284.545	−335099.234168	8.300
D74-1	−50634.216	−14289.185	−94528.713253	15.560
DD13	−50634.483	−14304.743	7383.036904	0.301
R2NO41	−50634.732	−14304.575	240830.298722	20.000
R2NO42	−50651.318	−14293.399	474147.273535	20.000
R2NO43	−50667.905	−14282.223	423169.493329	15.727
E51	−50680.948	−14273.435	236742.508517	4.272
R2NO44	−50684.491	−14271.048	214525.322215	13.853
E52	−50695.980	−14263.306	233384.983467	5.876
DD12	−50700.854	−14260.023	84350.890765	16.542
		倍面積	2113.990515	
		面積	1056.9952576	
		地積	1056.99 ㎡	

地番	C144-7	地目 雑種地	所有者 川崎市	
測点	Xn	Yn	(Xn+1−Xn−1)Yn	距離
DD3	−50636.765	−14437.987	−61713.518593	12.069
D990	−50636.971	−14450.054	17157.699806	2.261
D989	−50637.952	−14448.016	102612.638847	12.100
DD4	−50644.074	−14437.578	47552.897141	2.830
L10-10	−50641.246	−14437.690	−105523.332051	4.490
		倍面積	86.385149	
		面積	43.1925745	
		地積	43.19 ㎡	

地番	D144-7	地目 雑種地	所有者 川崎市	
測点	Xn	Yn	(Xn+1−Xn−1)Yn	距離
E43	−50645.406	−14435.307	295713.960104	33.116
D988	−50662.159	−14406.740	377039.481576	21.740
D987	−50671.577	−14387.146	227224.809937	21.485
E44	−50677.953	−14366.628	−476723.175435	52.871
A. 4-1	−50638.394	−14401.706	−522480.421562	18.209
A. 8	−50641.674	−14419.618	101105.020937	16.126
		倍面積	1879.675556	
		面積	939.8377782	
		地積	939.83 ㎡	

地番	E144-7	地目 雑種地	所有者 川崎市	
測点	Xn	Yn	(Xn+1−Xn−1)Yn	距離
E45	−50686.662	−14338.603	442157.685393	27.486
D986	−50694.819	−14312.355	152635.912201	18.830
D985-1	−50697.326	−14293.692	73650.680501	19.859
D985	−50699.971	−14274.009	43212.263109	6.075
E53	−50700.354	−14267.945	−56950.692128	6.375
E52	−50695.980	−14263.306	−226256.930992	13.853
R2NO44	−50684.491	−14271.048	−218124.152914	4.576
E51	−50680.695	−14273.605	49330.588007	10.560
E50	−50687.947	−14281.282	100802.457819	7.308
E49	−50687.754	−14288.588	−341150.568706	32.704
E48	−50664.071	−14311.143	−340204.616940	3.406
E47	−50663.982	−14314.548	323373.763875	33.061
		倍面積	2476.389226	
		面積	1238.1946131	
		地積	1238.19 ㎡	

地番	F144-7	地目 雑種地	所有者 川崎市	
測点	Xn	Yn	(Xn+1−Xn−1)Yn	距離
E52	−50695.980	−14263.306	−7128.052475	6.375
E53	−50700.354	−14267.945	69538.657960	7.938
DD12	−50700.854	−14260.023	−62373.634219	5.876
		倍面積	36.971266	
		面積	18.4856330	
		地積	18.48 ㎡	

地番	AA144-7	地目 雑種地	所有者 川崎市	
測点	Xn	Yn	(Xn+1−Xn−1)Yn	距離
DD13	−50634.483	−14304.743	29073.374480	133.263
DD3	−50636.765	−14437.987	97646.403340	4.490
L10-10	−50641.246	−14437.690	105523.332051	2.830
DD4	−50644.074	−14437.578	60062.623418	2.633
E43	−50645.406	−14435.307	−34639.007304	16.126
A. 8	−50641.674	−14419.618	−101105.020937	18.209
A. 4-1	−50638.394	−14401.706	522480.421562	52.871
E44	−50677.953	−14366.628	693442.234672	29.346
E45	−50686.662	−14338.603	−200328.294723	33.061
E47	−50663.982	−14314.548	−323373.763875	3.406
E48	−50664.071	−14311.143	340204.616940	32.704
E49	−50687.754	−14288.588	341150.568706	7.308
E50	−50687.947	−14281.282	−100802.457819	10.560
E51	−50680.695	−14273.605	−286075.914787	15.423
R2NO43	−50667.905	−14282.223	−419567.844368	20.000
R2NO42	−50651.318	−14293.399	−474147.273535	20.000
R2NO41	−50634.732	−14304.575	−240830.298722	0.301
		倍面積	8713.699101	
		面積	4356.8495505	
		地積	4356.84 ㎡	

地番	B308-10	地目 雑種地	所有者 川崎市	
測点	Xn	Yn	(Xn+1−Xn−1)Yn	距離
KJ100	−50757.534	−14206.473	−182797.030738	10.002
KJ99	−50749.089	−14211.834	−238701.963864	9.993
KJ98	−50740.738	−14217.324	−354779.103096	20.006
KJ97	−50724.135	−14228.486	−473993.554118	20.167
KJ96	−50707.425	−14239.778	−316692.635664	6.672
D984	−50701.895	−14243.513	−93600.249569	16.542
DD12	−50700.854	−14260.023	−11662.048913	0.269
R2NO45	−50701.077	−14259.872	239706.309697	20.000
R2NO46	−50717.663	−14248.696	472664.367753	20.000
R2NO47	−50734.250	−14237.520	477758.178181	20.462
R2BC3-1	−50751.220	−14226.086	300314.840434	4.972
R31-1	−50755.360	−14223.331	152708.341902	7.836
DD11	−50761.956	−14219.100	30915.104623	13.378
		倍面積	1840.556627	
		面積	920.2783134	
		地積	920.27 ㎡	

地番	C308-10	地目 雑種地	所有者 川崎市	
測点	Xn	Yn	(Xn+1−Xn−1)Yn	距離
DD5	−50742.486	−14422.591	2613.745617	10.866
D572-1	−50746.078	−14432.846	321654.770195	19.439
KD77	−50764.772	−14427.512	539148.977493	19.606
KD78	−50783.448	−14421.542	513738.590666	18.118
KD79	−50800.395	−14415.134	482677.028692	17.766
MUC80	−50816.932	−14408.640	382597.049117	10.771
D2184	−50826.948	−14404.678	89813.218093	11.439
DD6	−50823.167	−14393.881	−69892.659898	1.153
LNO93	−50822.093	−14394.300	−283663.541251	20.000
LNO92	−50803.460	−14401.569	−498164.444459	17.130
LEC11	−50787.502	−14407.795	−295515.177590	4.875
L11-15	−50782.950	−14409.541	−197582.483474	9.750
L11-14	−50773.790	−14412.883	−265076.735886	9.750
L11-13	−50764.558	−14416.021	−267139.242357	9.750
L11-12	−50755.259	−14418.953	−269067.575570	9.750
L11-11	−50745.897	−14421.679	−184211.934198	3.531
		倍面積	1929.585190	
		面積	964.7925952	
		地積	964.79 ㎡	

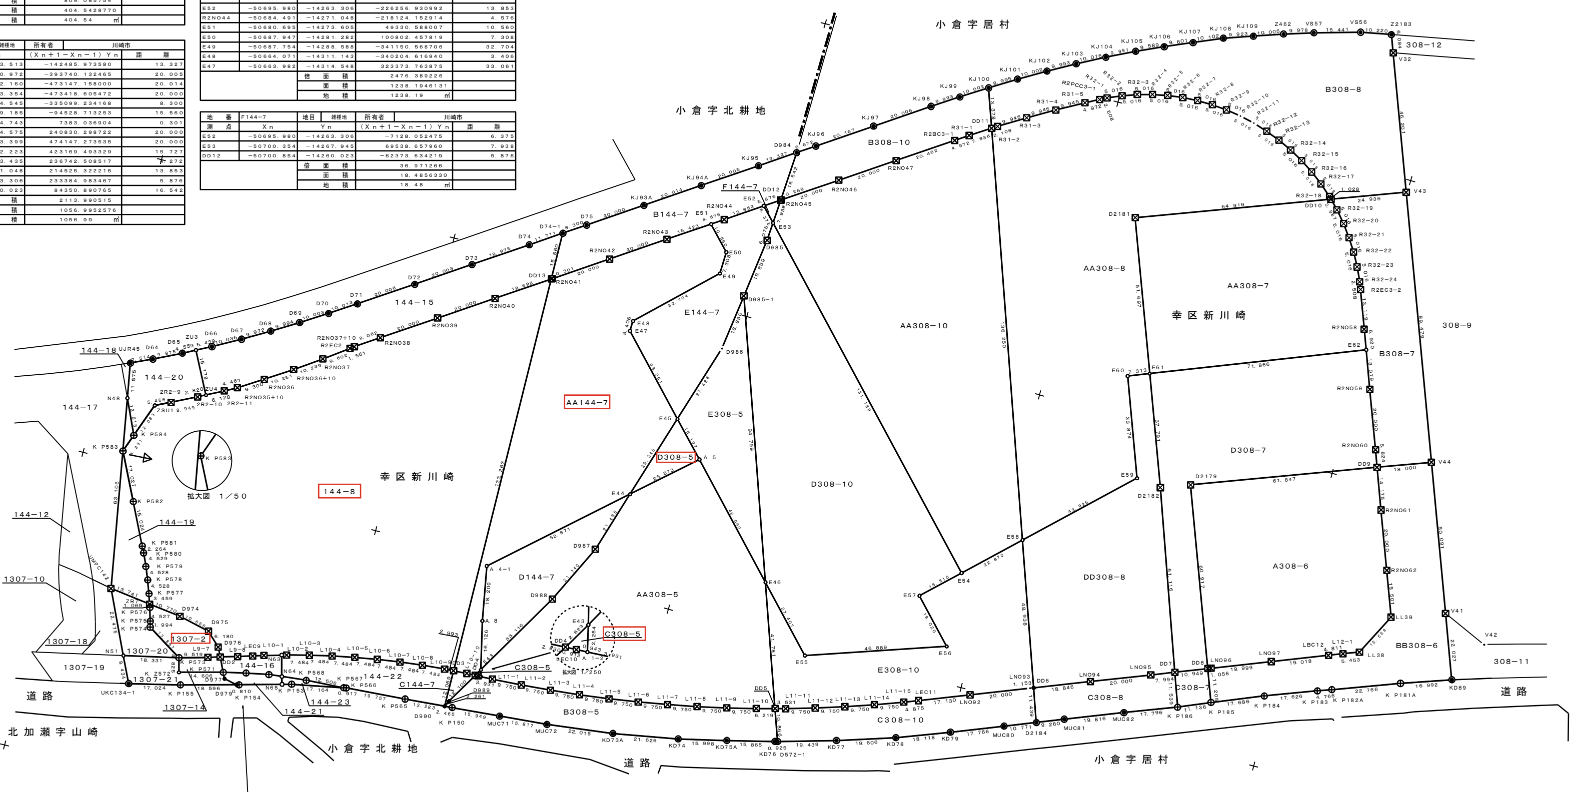

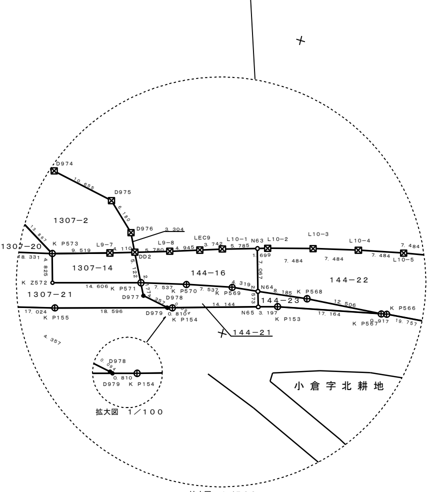

拡大図 1/500

地番	144-22	地目 雑種地	所有者 川崎市	
測点	Xn	Yn	(Xn+1−Xn−1)Yn	距離
N63	−50580.609	−14447.672	3900.552008	7.067
N64	−50582.512	−14454.479	145108.792614	8.185
K P568	−50590.648	−14453.574	298014.950052	12.506
K P567	−50603.131	−14452.806	193421.902698	0.917
K P566	−50604.031	−14452.630	297738.630630	19.757
K P565	−50623.732	−14451.140	476025.915863	13.283
D990	−50636.971	−14450.054	188323.044712	12.069
DD3	−50636.765	−14437.987	−46113.252185	2.993
L10-9	−50633.777	−14438.185	−150728.143134	7.484
L10-8	−50626.325	−14438.881	−214900.402984	7.484
L10-7	−50618.894	−14439.775	−214223.521043	7.484
L10-6	−50611.489	−14440.867	−213396.427093	7.484
L10-5	−50604.117	−14442.157	−212419.646747	7.484
L10-4	−50596.781	−14443.644	−211293.792549	7.484
L10-3	−50589.488	−14445.326	−210019.577271	7.484
L10-2	−50582.242	−14447.203	−128276.035289	1.699
		倍面積	1162.990282	
		面積	581.4951410	
		地積	581.49 ㎡	

地番	144-23	地目 公衆用道路	所有者 川崎市	
測点	Xn	Yn	(Xn+1−Xn−1)Yn	距離
N64	−50582.512	−14454.479	−107580.923592	2.573
N65	−50583.205	−14456.957	54532.644649	3.197
K P153	−50586.284	−14456.096	288048.411011	17.164
K P567	−50603.131	−14452.806	63067.751455	12.506
K P568	−50590.648	−14453.574	−298014.950052	8.185
		倍面積	52.933471	
		面積	26.4667355	
		地積	26.46 ㎡	

地番	B308-5	地目 雑種地	所有者 川崎市	
測点	Xn	Yn	(Xn+1−Xn−1)Yn	距離
DD4	−50644.074	−14437.578	−101541.741839	12.100
D989	−50637.952	−14448.016	−102612.638847	2.261
D990	−50636.971	−14450.054	21343.481742	2.465
K P150	−50639.429	−14449.853	265178.335219	15.949
MUC71	−50655.323	−14448.528	457255.070991	15.817
MUC72	−50671.076	−14447.104	543182.225392	22.015
KD73A	−50692.921	−14444.366	622952.390427	21.626
KD74	−50714.204	−14440.527	532277.825220	15.998
KD75A	−50729.781	−14436.881	447326.757785	15.865
KD76	−50745.189	−14433.100	235223.379414	0.925
D572-1	−50746.078	−14432.846	−39016.343395	10.866
DD5	−50742.486	−14422.591	−138471.620595	6.219
L11-10	−50736.477	−14424.197	−223308.188951	9.750
L11-9	−50727.004	−14426.505	−274036.847069	9.750
L11-8	−50717.482	−14428.603	−275418.185365	9.750
L11-7	−50707.916	−14430.490	−276660.588126	9.750
L11-6	−50698.310	−14432.164	−277763.338265	9.750
L11-5	−50688.670	−14433.624	−278725.799962	9.750
L11-4	−50678.999	−14434.871	−279547.418910	9.750
L11-3	−50669.304	−14435.903	−280227.719631	9.750
L11-2	−50659.587	−14436.720	−280766.308549	9.750
L11-1	−50649.856	−14437.322	−197210.714887	3.931
A. 1-2	−50645.928	−14437.500	−70315.105485	0.943
LEC10	−50644.985	−14437.543	−26768.277849	0.912
		倍面積	2348.628466	
		面積	1174.3142328	
		地積	1174.31 ㎡	

地番	C308-5	地目 雑種地	所有者 川崎市	
測点	Xn	Yn	(Xn+1−Xn−1)Yn	距離
E43	−50645.406	−14435.307	−26764.132069	2.633
DD4	−50644.074	−14437.578	−6073.778720	0.912
LEC10	−50644.985	−14437.543	26768.277849	0.943
A. 1-2	−50645.928	−14437.500	6073.745704	2.254
		倍面積	4.112764	
		面積	2.0563818	
		地積	2.05 ㎡	

地番	D308-5	地目 雑種地	所有者 川崎市	
測点	Xn	Yn	(Xn+1−Xn−1)Yn	距離
E45	−50686.662	−14338.603	−274357.209013	29.346
E44	−50677.953	−14366.628	149776.919226	25.573
A. 5	−50697.087	−14349.661	124968.754279	15.197
		倍面積	388.464492	
		面積	194.2322461	
		地積	194.23 ㎡	

地番	E308-5	地目 雑種地	所有者 川崎市	
測点	Xn	Yn	(Xn+1−Xn−1)Yn	距離
E46	−50728.671	−14383.160	3441.748907	94.799
D985-1	−50697.326	−14293.692	−483877.050210	18.830
D986	−50694.819	−14312.355	−152635.912201	27.486
E45	−50686.662	−14338.603	32527.818342	15.197
A. 5	−50697.087	−14349.661	602818.867588	46.040
		倍面積	2275.472427	
		面積	1137.7362133	
		地積	1137.73 ㎡	

地番	AA308-5	地目 雑種地	所有者 川崎市	
測点	Xn	Yn	(Xn+1−Xn−1)Yn	距離
A. 5	−50697.087	−14349.661	−727787.621868	25.573
E44	−50677.953	−14366.628	−366495.978463	21.485
D987	−50671.577	−14387.146	−227224.809937	21.740
D988	−50662.159	−14406.740	−377039.481576	33.116
E43	−50645.406	−14435.307	−234310.820730	2.254
A. 1-2	−50645.928	−14437.500	64241.359781	3.931
L11-1	−50649.856	−14437.322	197210.714887	9.750
L11-2	−50659.587	−14436.720	280766.308549	9.750
L11-3	−50669.304	−14435.903	280227.719631	9.750
L11-4	−50678.999	−14434.871	279547.418910	9.750
L11-5	−50688.670	−14433.624	278725.799962	9.750
L11-6	−50698.310	−14432.164	277763.338265	9.750
L11-7	−50707.916	−14430.490	276660.588126	9.750
L11-8	−50717.482	−14428.603	275418.185365	9.750
L11-9	−50727.004	−14426.505	274036.847069	9.750
L11-10	−50736.477	−14424.197	223308.188951	6.219
DD5	−50742.486	−14422.591	−112587.630894	41.781
E46	−50728.671	−14383.160	−652973.947214	46.040
		倍面積	9486.178812	
		面積	4743.0894060	
		地積	4743.08 ㎡	

地番	D308-10	地目 雑種地	所有者 川崎市	
測点	Xn	Yn	(Xn+1−Xn−1)Yn	距離
E53	−50700.354	−14267.945	−1289622.933477	6.075
D985	−50699.971	−14274.009	−43212.263109	19.859
D985-1	−50697.326	−14293.692	410226.369709	94.799
E46	−50728.671	−14383.160	721264.674727	27.407
E55	−50747.473	−14403.102	910633.393084	46.889
E56	−50791.896	−14388.095	451593.490699	19.020
E57	−50778.860	−14374.244	−22116.202601	15.810
E54	−50790.357	−14363.392	−1127608.695739	131.189
		倍面積	11157.833292	
		面積	5578.9166460	
		地積	5578.91 ㎡	

地番	E308-10	地目 雑種地	所有者 川崎市	
測点	Xn	Yn	(Xn+1−Xn−1)Yn	距離
E46	−50728.671	−14383.160	−71732.476421	41.781
DD5	−50742.486	−14422.591	248445.505872	3.531
L11-11	−50745.897	−14421.679	184211.934198	9.750
L11-12	−50755.259	−14418.953	269067.575570	9.750
L11-13	−50764.558	−14416.021	267139.242357	9.750
L11-14	−50773.790	−14412.883	265076.735886	9.750
L11-15	−50782.950	−14409.541	197582.483474	4.875
LEC11	−50787.502	−14407.795	295515.177590	17.130
LNO92	−50803.460	−14401.569	498164.444459	20.000
LNO93	−50822.093	−14394.300	283663.541251	1.153
DD6	−50823.167	−14393.881	−217366.846848	48.938
E58	−50806.991	−14347.693	−470743.548535	22.872
E54	−50790.357	−14363.392	−404066.499186	15.810
E57	−50778.860	−14374.244	22116.202601	19.020
E56	−50791.896	−14388.095	−451593.490699	46.889
E55	−50747.473	−14403.102	−910633.393084	27.407
		倍面積	4846.588487	
		面積	2423.2942436	
		地積	2423.29 ㎡	

地番	AA308-10	地目 雑種地	所有者 川崎市	
測点	Xn	Yn	(Xn+1−Xn−1)Yn	距離
E58	−50806.991	−14347.693	−407491.423157	136.250
DD11	−50761.956	−14219.100	−734152.690061	7.836
R31-1	−50755.360	−14223.331	−152708.341902	4.972
R2BC3-1	−50751.220	−14226.086	−300314.840434	20.462
R2NO47	−50734.250	−14237.520	−477758.178181	20.000
R2NO46	−50717.663	−14248.696	−472664.367753	20.000
R2NO45	−50701.077	−14259.872	−239706.309697	0.269
DD12	−50700.854	−14260.023	−10315.207633	7.938
E53	−50700.354	−14267.945	1277034.967645	131.189
E54	−50790.357	−14363.392	1531675.194925	22.872
		倍面積	13598.803753	
		面積	6799.4018765	
		地積	6799.40 ㎡	

地番	B308-8	地目 雑種地	所有者 川崎市	
測点	Xn	Yn	(Xn+1−Xn−1)Yn	距離
Z2183	−50881.391	−14155.050	−172095.042186	10.220
VS56	−50871.348	−14156.942	−352605.002645	15.441
VS57	−50856.485	−14161.129	−345235.835014	9.978
Z462	−50846.969	−14164.133	−268856.773215	10.005
KJ109	−50837.503	−14167.376	−267149.498579	9.923
KJ108	−50828.112	−14170.583	−264692.319857	10.102
KJ107	−50818.824	−14174.557	−256743.750941	9.601
KJ106	−50809.999	−14178.339	−249042.524535	9.589
KJ105	−50801.259	−14182.285	−251182.449635	9.991
KJ104	−50792.288	−14186.683	−253260.664916	10.016
KJ103	−50783.407	−14191.316	−250093.561868	9.993
KJ102	−50774.665	−14196.158	−246644.049092	10.002
KJ101	−50766.033	−14201.212	−243280.962772	9.995
KJ100	−50757.534	−14206.473	−57917.447774	13.378
DD11	−50761.956	−14219.100	88112.783704	2.108
R31-2	−50763.731	−14217.962	145941.348629	9.945
R31-3	−50772.221	−14212.782	242961.076628	9.945
R31-4	−50780.825	−14207.795	246071.403541	9.945
R31-5	−50789.540	−14203.003	186227.088227	4.972
R2PCC3-1	−50793.937	−14200.680	94325.034472	2.508
R32-1	−50796.182	−14199.562	97219.701394	5.016
R32-2	−50800.784	−14197.565	132494.071156	5.016
R32-3	−50805.515	−14195.898	135820.726007	5.016
R32-4	−50810.351	−14194.569	138472.043725	5.016
R32-5	−50815.270	−14193.584	140435.178484	5.016
R32-6	−50820.246	−14192.950	141700.619821	5.016
R32-7	−50825.254	−14192.668	142262.237703	5.016
R32-8	−50830.269	−14192.741	142117.315992	5.016
R32-9	−50835.267	−14193.167	141266.555953	5.016
R32-10	−50840.222	−14193.946	139714.075394	5.016
R32-11	−50845.110	−14195.072	137467.393493	5.016
R32-12	−50849.907	−14196.541	134537.396999	5.016
R32-13	−50854.587	−14198.345	130938.286240	5.016
R32-14	−50859.129	−14200.474	126687.523504	5.016
R32-15	−50863.509	−14202.919	121805.749490	5.016
R32-16	−50867.705	−14205.667	116316.688846	5.016
R32-17	−50871.697	−14208.705	110247.053040	5.016
R32-18	−50875.464	−14212.016	63814.534641	1.028
DD10	−50876.187	−14212.749	342560.479740	24.936
V43	−50899.566	−14204.075	103957.638356	46.201
V32	−50883.506	−14160.755	−257370.329661	6.084
		倍面積	7303.792487	
		面積	3651.8962433	
		地積	3651.89 ㎡	

地番	C308-8	地目 雑種地	所有者 川崎市	
測点	Xn	Yn	(Xn+1−Xn−1)Yn	距離
DD7	−50866.804	−14376.856	−162389.095854	7.994
LNO95	−50859.357	−14379.761	−375018.853326	20.000
LNO94	−50840.725	−14387.031	−520665.559722	18.846
DD6	−50823.167	−14393.881	−198296.919629	11.439
D2184	−50826.948	−14404.678	178516.434779	9.260
MUC81	−50835.560	−14401.271	389787.407516	19.816
MUC82	−50854.014	−14394.051	505118.211015	17.796
K P186	−50870.652	−14387.735	184018.012857	11.539
		倍面積	1069.637636	
		面積	534.8188182	
		地積	534.81 ㎡	

地番	DD308-8	地目 雑種地	所有者 川崎市	
測点	Xn	Yn	(Xn+1−Xn−1)Yn	距離
E58	−50806.991	−14347.693	−215810.792027	48.938
DD6	−50823.167	−14393.881	485556.426375	18.846
LNO94	−50840.725	−14387.031	520665.559722	20.000
LNO95	−50859.357	−14379.761	375018.853326	7.994
DD7	−50866.804	−14376.856	−185916.893813	61.116
D2182	−50846.425	−14319.237	−479907.513848	37.791
E61	−50833.290	−14283.802	−284989.807257	7.313
E60	−50826.473	−14286.452	70275.316977	33.874
E59	−50838.209	−14318.229	−278948.998575	42.926
		倍面積	5942.150880	
		面積	2971.0754399	
		地積	2971.07 ㎡	

地番	AA308-8	地目 雑種地	所有者 川崎市	
測点	Xn	Yn	(Xn+1−Xn−1)Yn	距離
E58	−50806.991	−14347.693	1094045.763718	42.926
E59	−50838.209	−14318.229	278948.998575	33.874
E60	−50826.473	−14286.452	−70275.316977	7.313
E61	−50833.290	−14283.802	−159306.395688	51.697
D2181	−50815.320	−14235.328	610656.420055	64.919
DD10	−50876.187	−14212.749	854805.122610	1.028
R32-18	−50875.464	−14212.016	−63814.534641	5.016
R32-17	−50871.697	−14208.705	−110247.053040	5.016
R32-16	−50867.705	−14205.667	−116316.688846	5.016
R32-15	−50863.509	−14202.919	−121805.749490	5.016
R32-14	−50859.129	−14200.474	−126687.523504	5.016
R32-13	−50854.587	−14198.345	−130938.286240	5.016
R32-12	−50849.907	−14196.541	−134537.396999	5.016
R32-11	−50845.110	−14195.072	−137467.393493	5.016
R32-10	−50840.222	−14193.946	−139714.075394	5.016
R32-9	−50835.267	−14193.167	−141266.555953	5.016
R32-8	−50830.269	−14192.741	−142117.315992	5.016
R32-7	−50825.254	−14192.668	−142262.237703	5.016
R32-6	−50820.246	−14192.950	−141700.619821	5.016
R32-5	−50815.270	−14193.584	−140435.178484	5.016
R32-4	−50810.351	−14194.569	−138472.043725	5.016
R32-3	−50805.515	−14195.898	−135820.726007	5.016
R32-2	−50800.784	−14197.565	−132494.071156	5.016
R32-1	−50796.182	−14199.562	−97219.701394	2.508
R2PCC3-1	−50793.937	−14200.680	−94325.034472	4.972
R31-5	−50789.540	−14203.003	−186227.088227	9.945
R31-4	−50780.825	−14207.795	−246071.403541	9.945
R31-3	−50772.221	−14212.782	−242961.076628	9.945
R31-2	−50763.731	−14217.962	−145941.348629	2.108
DD11	−50761.956	−14219.100	615124.801735	136.250
		倍面積	15156.290651	
		面積	7578.1453256	
		地積	7578.14 ㎡	

地番	B308-7	地目 雑種地	所有者 川崎市	
測点	Xn	Yn	(Xn+1−Xn−1)Yn	距離
V43	−50899.566	−14204.075	−773884.480222	24.936
DD10	−50876.187	−14212.749	−292473.089489	3.987
R32-19	−50878.988	−14215.586	86211.553755	5.016
R32-20	−50882.251	−14219.395	88863.900592	5.016
R32-21	−50885.238	−14223.426	80794.222054	5.016
R32-22	−50887.932	−14227.657	72317.591236	5.016
R32-23	−50890.320	−14232.067	63475.635684	5.016
R32-24	−50892.392	−14236.636	42505.169081	2.508
R2EC3-2	−50893.306	−14238.972	77953.788101	13.119
R2NO58	−50897.866	−14251.273	99273.604046	6.920
E62	−50900.272	−14257.762	99121.719618	13.079
R2NO59	−50904.819	−14270.026	164086.594739	20.000
R2NO60	−50911.771	−14288.779	128265.033334	5.824
DD9	−50913.795	−14294.240	270151.965577	18.000
V44	−50930.670	−14287.975	−203302.316864	89.479
		倍面積	3360.891242	
		面積	1680.4456211	
		地積	1680.44 ㎡	

地番	C308-7	地目 雑種地	所有者 川崎市	
測点	Xn	Yn	(Xn+1−Xn−1)Yn	距離
DD8	−50877.005	−14372.876	−202631.015199	10.949
DD7	−50866.804	−14376.856	−91329.245784	11.539
K P186	−50870.652	−14387.735	202840.492084	11.136
K P185	−50880.903	−14383.382	91370.700280	11.205
		倍面積	250.931380	
		面積	125.4656902	
		地積	125.46 ㎡	

地番	D308-7	地目 雑種地	所有者 川崎市	
測点	Xn	Yn	(Xn+1−Xn−1)Yn	距離
E61	−50833.290	−14283.802	−769135.670066	37.791
D2182	−50846.425	−14319.237	479907.513848	61.116
DD7	−50866.804	−14376.856	439635.235451	10.949
DD8	−50877.005	−14372.876	−157975.345088	60.917
D2179	−50855.813	−14315.763	526684.447106	61.847
DD9	−50913.795	−14294.240	799869.810172	5.824
R2NO60	−50911.771	−14288.779	−128265.033334	20.000
R2NO59	−50904.819	−14270.026	−164086.594739	13.079
E62	−50900.272	−14257.762	−1019843.970443	71.866
		倍面積	6790.392907	
		面積	3395.1964536	
		地積	3395.19 ㎡	

地番	AA308-7	地目 雑種地	所有者 川崎市	
測点	Xn	Yn	(Xn+1−Xn−1)Yn	距離
E61	−50833.290	−14283.802	1213431.873011	71.866
E62	−50900.272	−14257.762	920722.250826	6.920
R2NO58	−50897.866	−14251.273	−99273.604046	13.119
R2EC3-2	−50893.306	−14238.972	−77953.788101	2.508
R32-24	−50892.392	−14236.636	−42505.169081	5.016
R32-23	−50890.320	−14232.067	−63475.635684	5.016
R32-22	−50887.932	−14227.657	−72317.591236	5.016
R32-21	−50885.238	−14223.426	−80794.222054	5.016
R32-20	−50882.251	−14219.395	−88863.900592	5.016
R32-19	−50878.988	−14215.586	−86211.553755	3.987
DD10	−50876.187	−14212.749	−904892.512862	64.919
D2181	−50815.320	−14235.328	−610656.420055	51.697
		倍面積	7209.726372	
		面積	3604.8631859	
		地積	3604.86 ㎡	

地番	BB308-6	地目 雑種地	所有者 川崎市	
測点	Xn	Yn	(Xn+1−Xn−1)Yn	距離
V41	−50948.076	−14334.945	−359362.021826	50.091
V44	−50930.670	−14287.975	−489809.552915	18.000
DD9	−50913.795	−14294.240	−170776.646633	14.175
R2NO61	−50918.723	−14307.531	169969.805278	20.000
R2NO62	−50925.675	−14326.284	176792.102776	15.501
LL39	−50931.063	−14340.819	−24987.323532	15.569
LL38	−50923.933	−14354.659	−175731.191710	5.453
L12-1	−50918.821	−14356.561	−137732.170687	4.811
LBC12	−50914.339	−14358.311	−318750.916045	19.018
LNO97	−50896.621	−14365.223	−522171.573169	19.999
LNO96	−50877.989	−14372.492	−281940.800728	1.056
DD8	−50877.005	−14372.876	41873.858828	11.205
K P185	−50880.903	−14383.382	292130.329756	17.686
K P184	−50897.315	−14376.790	473360.981915	17.626
K P183	−50913.828	−14370.625	301656.256179	4.766
K P182A	−50918.306	−14368.992	371359.546337	22.766
K P181A	−50939.672	−14361.131	537578.650805	16.992
KD89	−50955.739	−14355.597	120644.491739	22.027
		倍面積	4103.826368	
		面積	2051.9131842	
		地積	2051.91 ㎡	

地番	A308-6	地目 雑種地	所有者 川崎市	
測点	Xn	Yn	(Xn+1−Xn−1)Yn	距離
DD9	−50913.795	−14294.240	−899245.129116	61.847
D2179	−50855.813	−14315.763	−526684.447106	60.917
DD8	−50877.005	−14372.876	318732.501459	1.056
LNO96	−50877.989	−14372.492	281940.800728	19.999
LNO97	−50896.621	−14365.223	522171.573169	19.018
LBC12	−50914.339	−14358.311	318750.916045	4.811
L12-1	−50918.821	−14356.561	137732.170687	5.453
LL38	−50923.933	−14354.659	175731.191710	15.569
LL39	−50931.063	−14340.819	24987.323532	15.501
R2NO62	−50925.675	−14326.284	−176792.102776	20.000
R2NO61	−50918.723	−14307.531	−169969.805278	14.175
		倍面積	7354.993053	
		面積	3677.4965265	
		地積	3677.49 ㎡	

境界標凡例

記号	種別
◎	市中心杭
	市角杭
⊖	市側面杭
⊕	市プレート標
●	市鋲、民鋲
◎	民石標
⊠	プラスチック杭
□	民プレート標
●	刻印
・	図上点(計算点)

委託名	平成20年度 新川崎D地区測量業務委託
委託場所	川崎市幸区新川崎地内ほか
図面名称	用地求積図
縮尺	1:1,000
作成年月日	平成21年3月13日
作製者	川崎測量有限会社
川崎市まちづくり局市街地開発部 新川崎鹿島田駅周辺整備事務所	