


凡例

- ： 高木 カラネオガタマ ： 24本  
H=4.00m , C=0.18m , W=0.8m
- ： 大景木 シラカシ ： 3本  
H=7.00m , C=0.4m , W=3.0m
- ： 芝張り
- ： 中木 シマトネリコ ： 53本  
H=2.00m , W=0.6m
- ： 低木 アベリア・ホープレイズ ： 157株  
H=0.30m

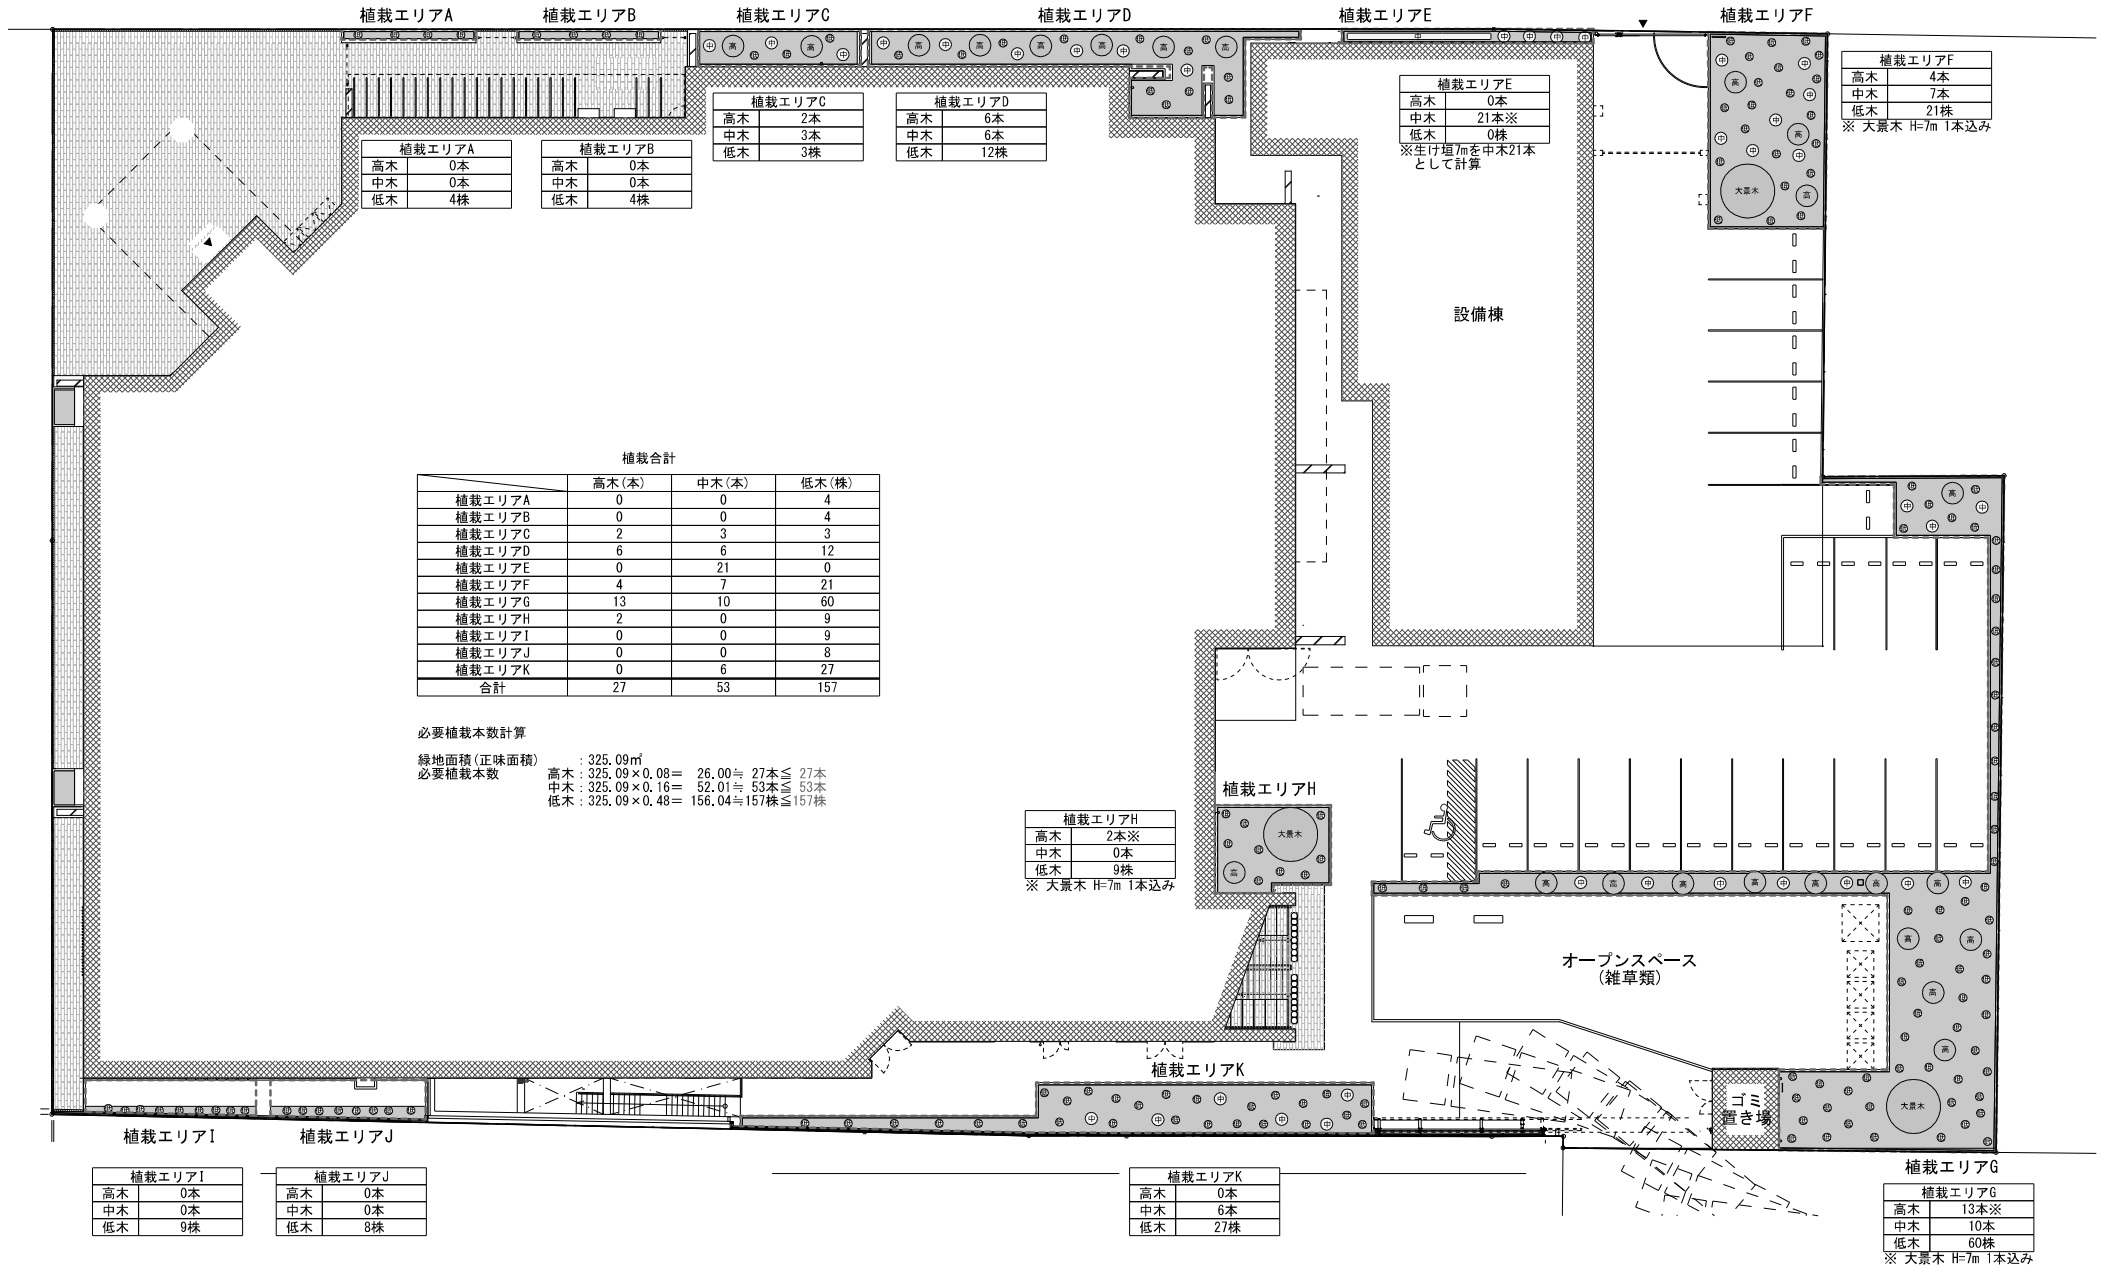

縮尺 1:400 (A1)  
1:200 (A3)

樹木一覧