


高津区内特別養護老人ホーム新築衛生設備工事


工事区分表

項目	内容	電気	水道	暖気	その他	備考
1 各種機器	(1) コンクリート造の水槽、排水槽、汚水槽、雑排水槽、雨水槽等 (2) コンクリート造の各種水槽の基礎、マンホール蓋、タラップ (3) 地下部のマンホール及びタラップ (4) 地下部の壁面ピット、マンホール及びタラップ (5) 二重床内収め口 (6) 地下二重床内通気管、通水管、金網、水抜き排水管 (7) 浴槽（ユニットバスを含む）	○	○	○	○	基礎掘削は 建築
2 トレンチ	(1) 各種トレンチ、トレンチマンホール及び金網 排水溝 (2) 各種トレンチの通気管、水抜き管 (3) 壁内、壁外埋込み排水溝・排水管、金網	○	○	○	○	
3 配管工事	(1) 地中埋設用の排水管、通水管及び金網、通水管並び にマンホール、二重床内、人通り (2) 電気室の配線（ボイラー、機械室、厨房の排水配管・排水口） (3) マシンハッチ、吊りフック (4) スチールパーテーション内の切込開口	○	○	○	○	
4 各種 シャフト	(1) コンクリート造の各種シャフト、床、壁、LGS (2) コンクリート造の各種シャフトの防音材、キャットウォーク	○	○	○	○	
5 各種基礎	(1) 防水床基礎（高気密、防水層、排水層、冷却層等） (2) 重量機器用基礎（自家発電機、キュービクル、熱源機器、 ボイラー、空調機等水槽、エアコン等） (3) 重量機器用基礎（防水層のないもの、エアコン等）	○	○	○	○	
6 スリーブ 及び補修	(1) 外壁ガリ用補修入れ及びガリ (2) 換気扇取り付け (3) 和風便所、室内消火栓、放水口等の補修 (4) 各種配管用スリーブ、各種設備の補修 (5) 外壁貫通スリーブの防水処理 (6) 床・壁面防水層の貫通スリーブの防水処理 (7) 床・壁面防水層の防水スリーブ等の使用 (8) 貫通穴の補修、空孔充填 (9) 断熱スリーブ入れ	○	○	○	○	
7 増設	(1) 各種スリーブ・補修の増設（スラブ梁等）	○	○	○	○	
8 はつり 及び補修	(1) 各種配管の漏れ修理及び増設箇所のはつり工事及びその補修	○	○	○	○	
9 天井切込み 及び下地補修	(1) 各種照明器具、スピーカー、空調換気用吸出口・吸込口等天井 埋込器具の切込み、下地補修	○	○	○	○	図面の表示 あるもの
10 天井切込み 及び点検口	(1) 天井切込み及びPS切込み (2) 各種点検口	○	○	○	○	図面の表示 あるもの
11 衛生器具 関係	(1) はの込み洗面器の化粧カウンター (2) 作り付け洗し (3) 取付け（新付け）衛生器具、洗濯パン等 (4) 給水ポンプユニットの設置 (5) 厨房機器、配管工事	○	○	○	○	
12 排水関係	(1) 各種排水金具 (2) 作り付けの流し排水金具 (3) 厨房ステンレス流し台製品類及びその排水金具、排水フード (4) 湯沸器の流し台、コンロ台、吊り棚、水切棚、ミッド、水切	○	○	○	○	
13 雨水関係	(1) ルーフトレン (2) 屋外雨水配管 (3) 屋内部分の雨水配管	○	○	○	○	図面の表示 あるもの
14 ガラリ	(1) 外壁・サッシに取付くガラリ (2) ドアガラリ	○	○	○	○	エアコン関係 内外機関係
15 動力・電灯	(1) 一般動力制御盤及び電動機、エアコン関係の端子までの電気 配管・配線・配線 (2) ボイラー、冷凍機、空調機、送風機等の配管・配線・配線 (3) 電灯回路（100V）の電動機、天井扇の配管・配線・配線 及びスイッチ類 (4) 自動火災警報器の二次制御盤（押ボタン含む） (5) 自動火災警報器の一次制御盤・配線	○	○	○	○	内外機関係 線は空調

項目	内容	電気	水道	暖気	その他	備考
16 制御	(1) 空調制御盤及び操作信号配線、計装機器取付け及び関係配管・ 配線工事 (2) 空調制御盤の1次側電源工事 (3) 空調制御盤の2次側電源工事 (4) 水循環の電機及び配管・配線	○	○	○	○	○簡易な計装 を除く
17 防災	(1) 防災警報（総合防災警報、自火報警等） (2) 防火戸リミッター・レリーズ (3) 防火戸連動装置の配管、配線（SFの配線を含む） (4) ボイラー、空調制御盤等からの警報信号配管・配線 (5) 消火栓等の警報器具（表示灯、押しボタン等） (6) 消火ポンプの警報器具の電機、検定計器等 (7) 消火ポンプの警報器具の警報信号線等 (8) 消火ポンプの警報器具の警報信号線等 (9) 空調機警報、一般警報の表示盤 (10) 消火器	○	○	○	○	△は単独で 電気工事の 場合
18 自家用 発電機	(1) 電気室、自家発電機室等の非常電源付換気扇類 (2) 自家発電機の排気ダクト	○	○	○	○	
19 指示板	(1) 指示板取付器具及び電気取出し配線（取付器具付指示板の場合） (2) 指示板電気取出し配線への電気配管、配線	○	○	○	○	
20 昇降設備	(1) 昇降機用リフトアップ・ダウン・マシンハッチEVピット下部防水 (2) 壁付換気扇及びサーモスタット (3) 昇降機用換気扇、配線 (4) EVの制御盤の電源工事 (5) EVピット内のコンセント (6) 非常時出し装置（インターホン等）の配管、配線 (7) 非常時出し装置の送排気及び配線 (8) 昇降機設備一式、扉板・3方弁	○	○	○	○	昇降機 設備工事
21 その他	(1) ガラリの接続フランジ (2) 手摺 (3) 電気線本体及び通電金具までの二次側配線 (4) 通電金具より制御盤までの一次側配線	○	○	○	○	

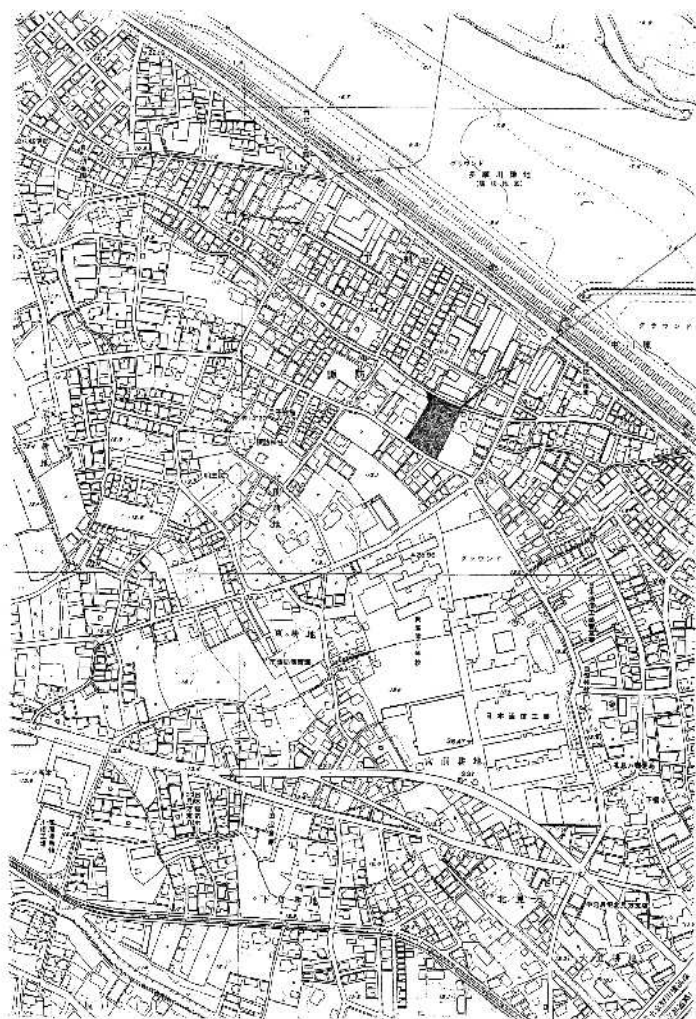

工事場所

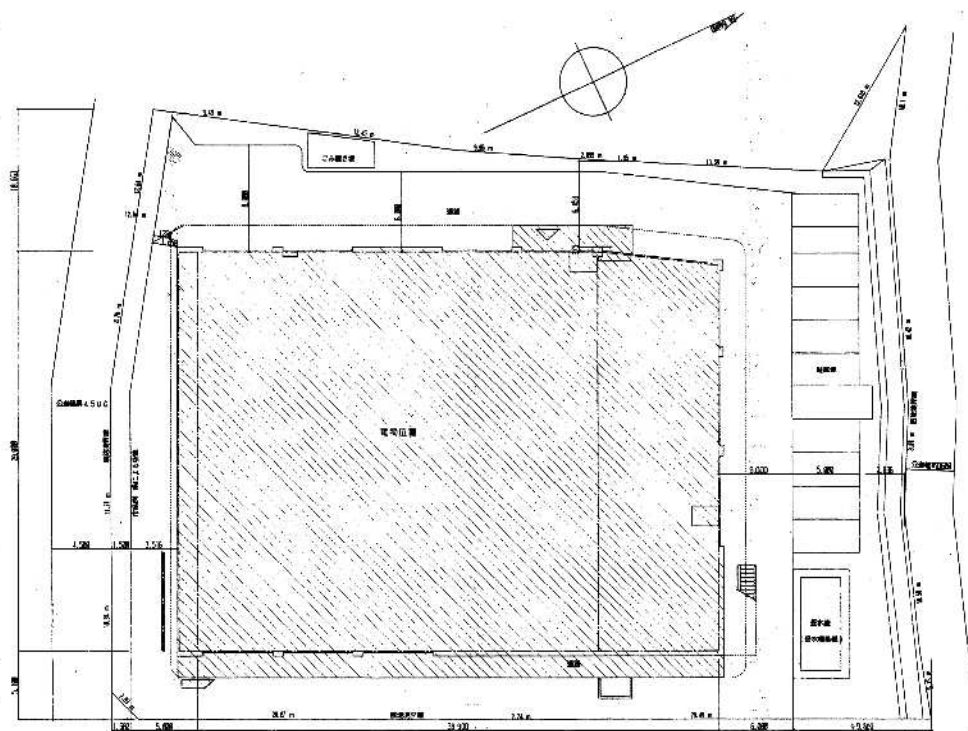

配置図.....S1:200


今田工事留分


図名	案内図・配置図	単位	4
川崎市まちづくり局施設整備部			

記号	機器名称	台数	仕 様	電 気			設置場所	備 考
				相	電圧	KW	階	室名
	受水槽	1	材質：FRP複合板パネル 寸法：3*（3+3）*2、5H 架台：鋼製架台、溶融亜鉛メッキ 付属品：中仕切り、マンホール、 緊急遮断弁*2、 内外梯子 その他標準付属品				1	屋外 コンクリート基礎 600H（建築工事）
P-1	給水加圧ポンプ	1	型式：推定末端圧力一定給水ユニット （周波数制御方式） 65Φ*420r/min*40m*（3.7KW*2） 防振架台 付属品：センサー、温度計、圧力計、その他標準付属品 高調波対策を施すこと。	3	200		1	機械室 コンクリート基礎
	給湯ボイラー	2	型式：無圧開放型（1回路型ガス炊き） 加熱能力：300000Kcal/h 付属品：センサー、温度計、圧力計、その他標準付属品	3	200	2	1	機械室 コンクリート基礎
	貯湯槽	2	型式：横型 容量：3000L 最高使用圧力：5Kg/CM2 寸法：1200Φ*2500L 材質：SUS444 付属品：500H架台、溶接栓、温度計、圧力計、 安全弁、圧力逃弁、その他標準付属品				R	屋上 コンクリート基礎 建築工事
	膨張タンク	2	型式：密閉式 寸法：600Φ*1121 付属品：安全弁、圧力計				R	屋上 コンクリート基礎 建築工事


記号	機器名称	台数	仕 様	電 気			設置場所	備 考
				相	電圧	KW	階	室名
	給湯一次ポンプ	2	型式：ステンレス製ラインポンプ 口径：32 流量：125L 揚程：10、5M 付属品：標準付属品	3	200	0.4	1	機械室
	給湯二次ポンプ	2	型式：ステンレス製ラインポンプ 口径：25 流量：40L 揚程：11、5M 付属品：標準付属品	3	200	0.25	R	屋上
	電気湯沸器	1	型式：壁掛け型 貯湯量：20L（SUS）	1	200	2	1	湯沸室
	電気湯沸器	2	型式：壁掛け型 貯湯量：12L（SUS）	1	100	1	2.3	配膳室

工事名	高津区内特別養護老人ホーム新築衛生設備工事			日付	5
図 名	機器表			縮 尺	
川崎市まちづくり局施設整備部				 	

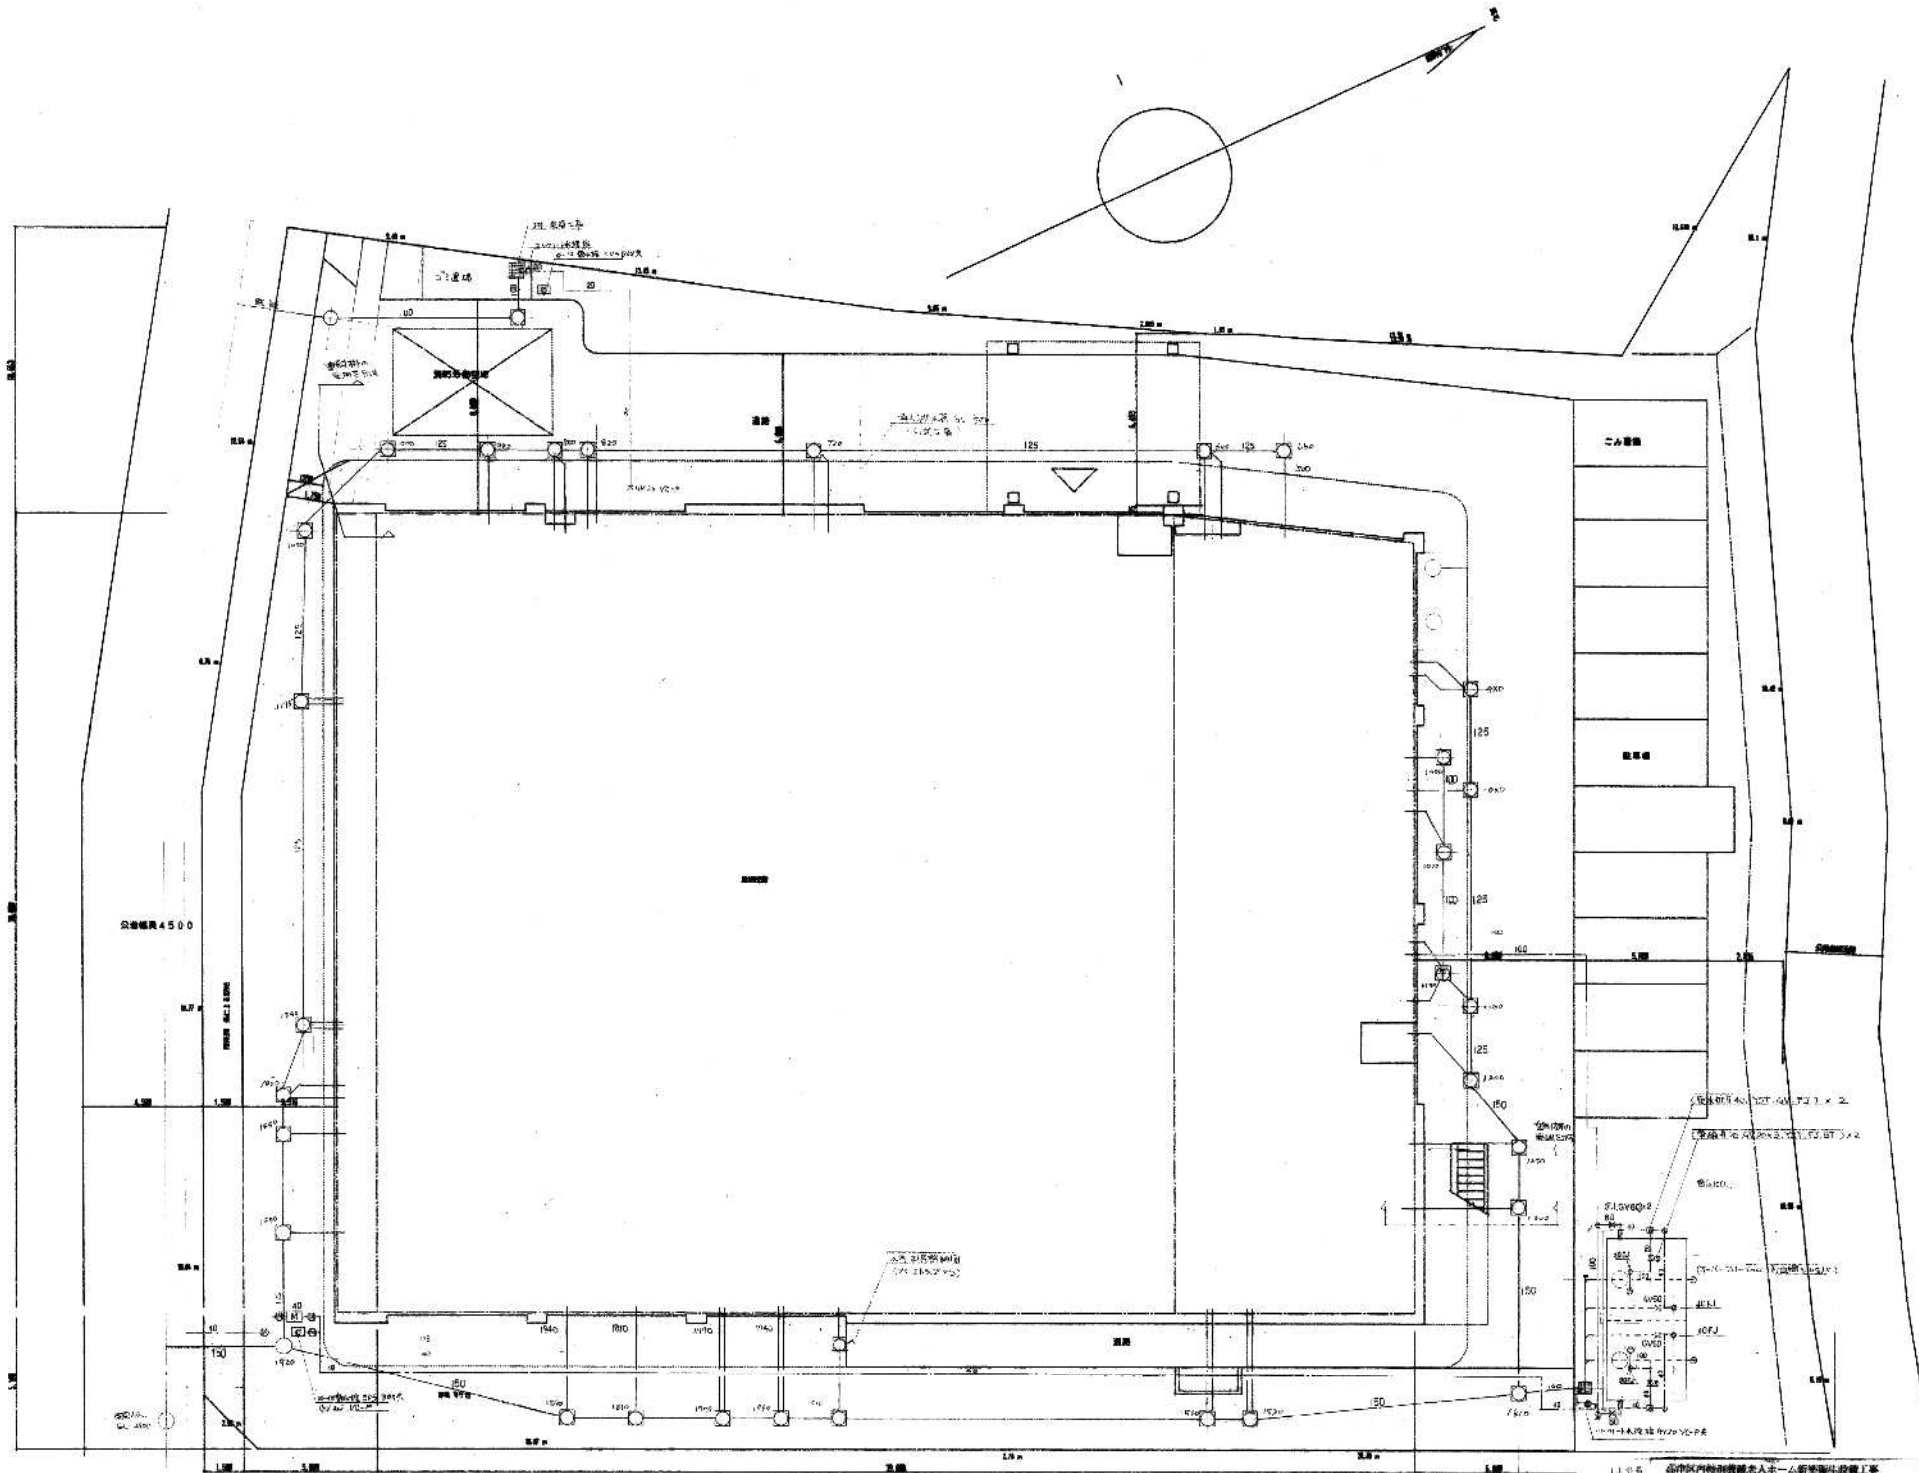

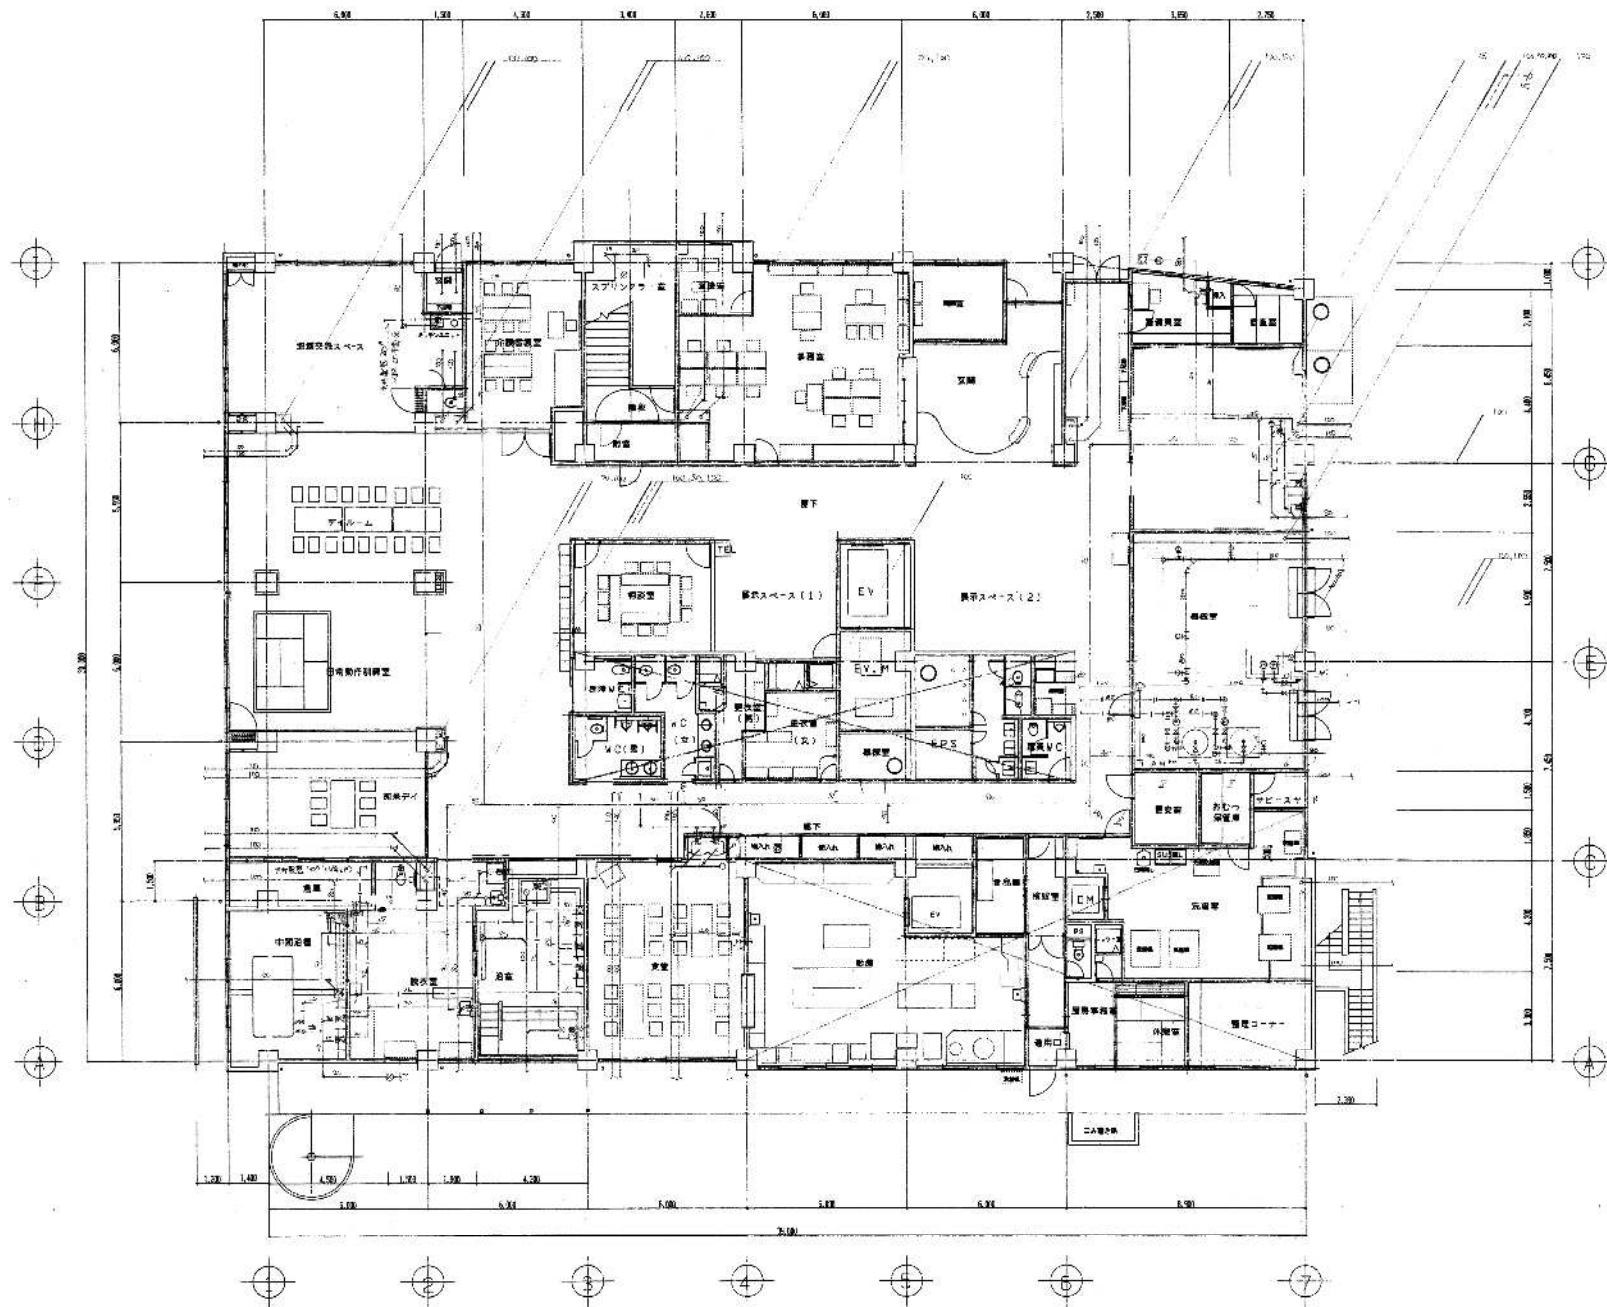


1階平面図 S=1/100

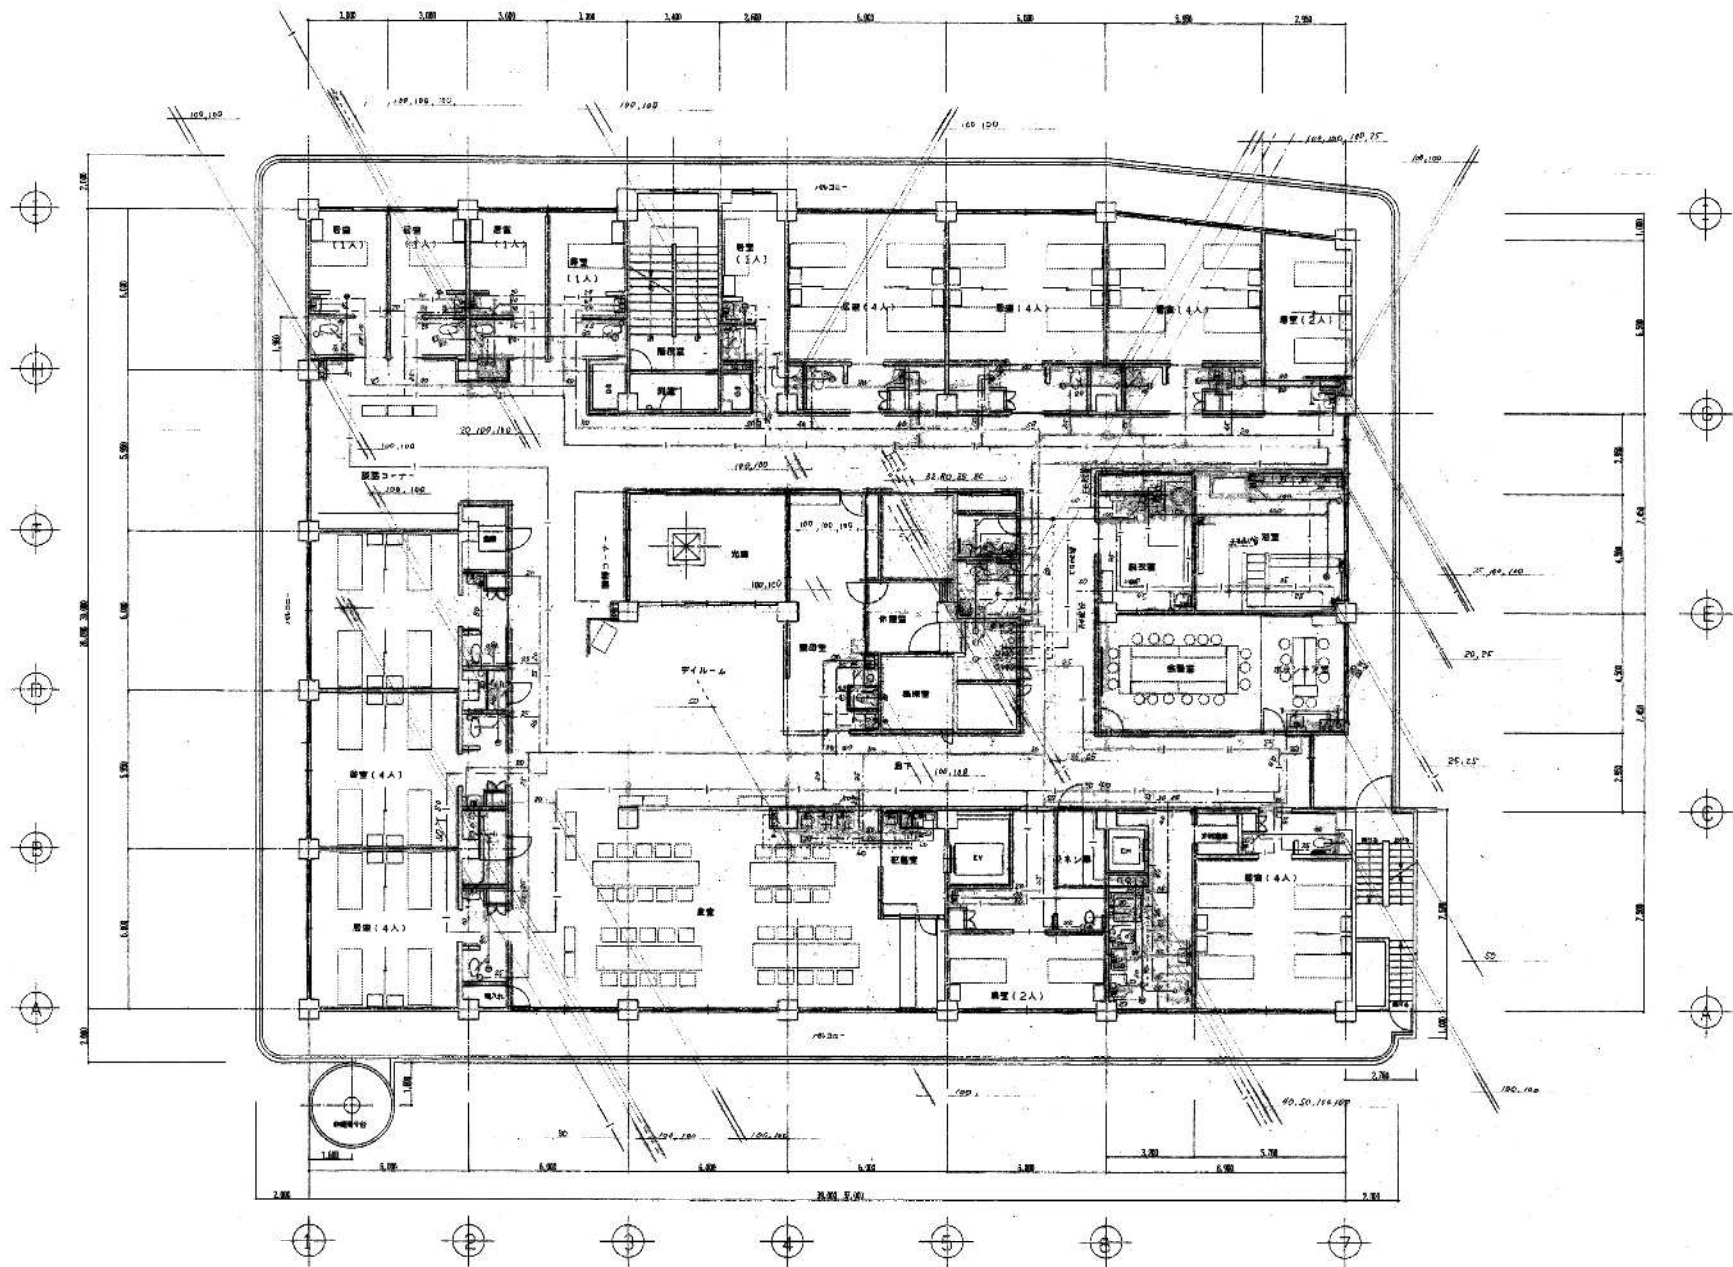


2階平面図 S=1/100

図名 施設設備 2階平面図	図尺	
川崎市まちづくり局施設整備部		  



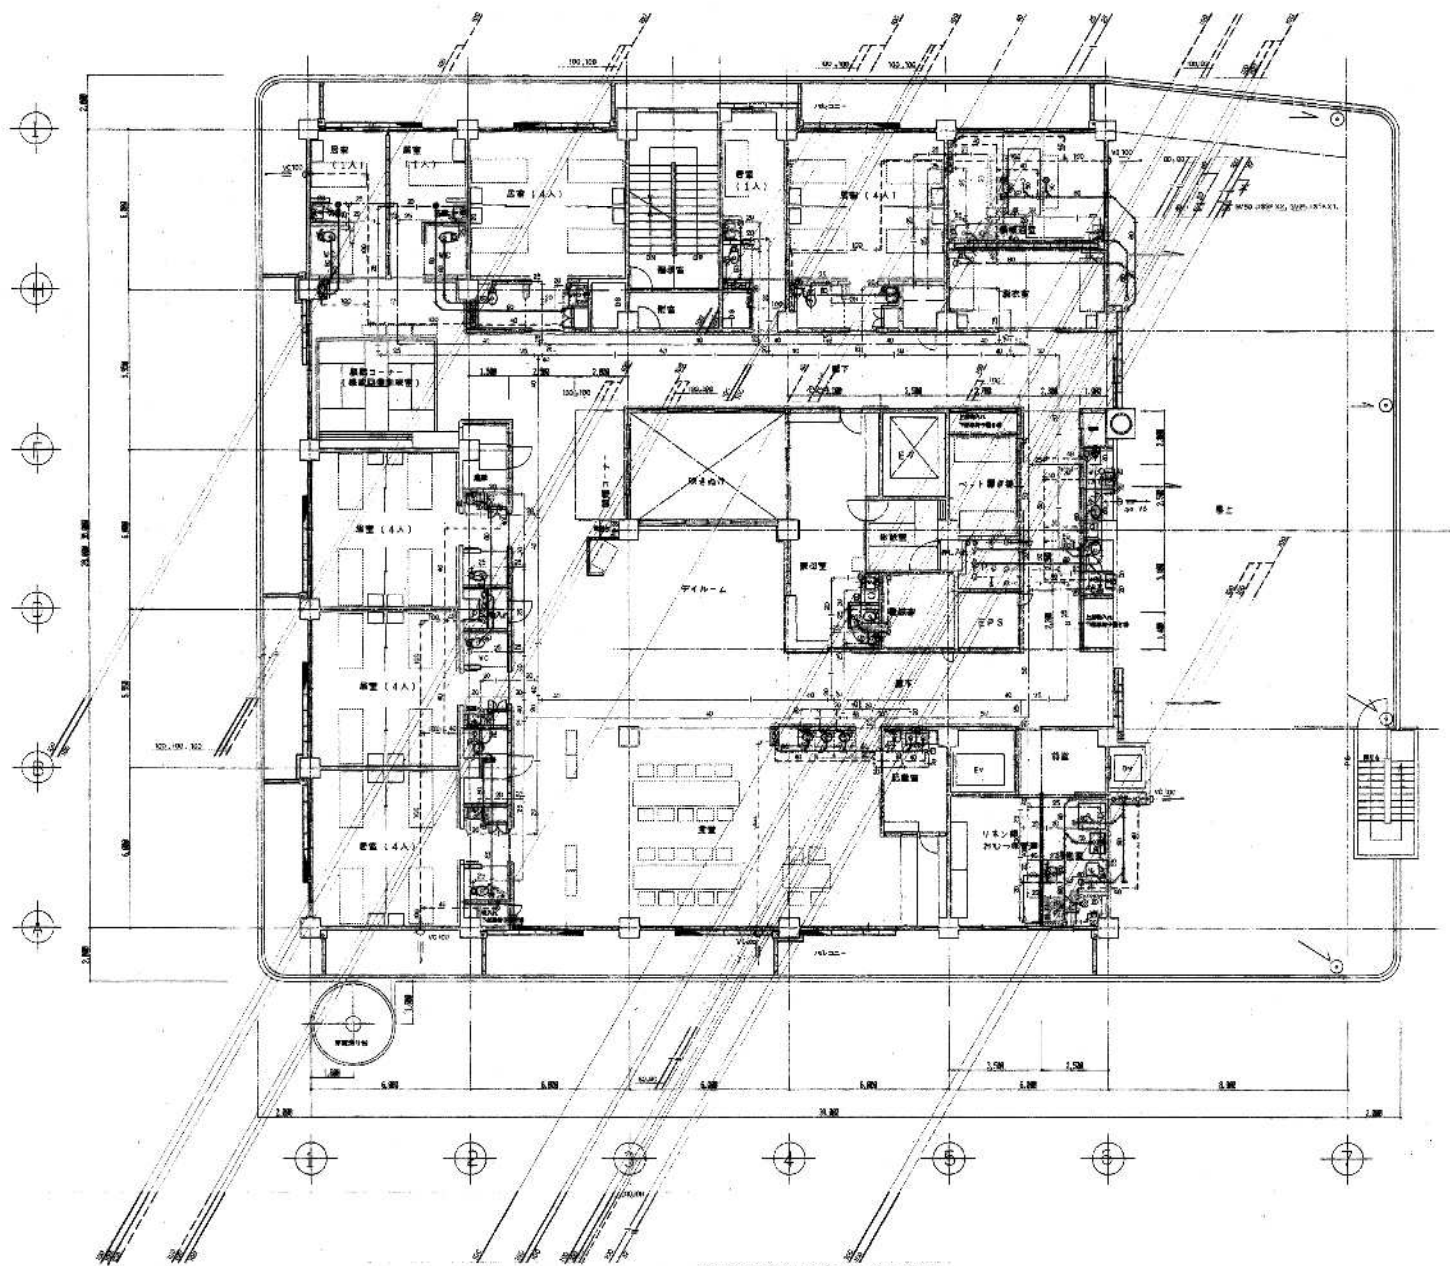


3階平面図 S=1/100

図名	衛生設備 3階平面図	作成	
川崎市まちづくり局施設整備部		  	

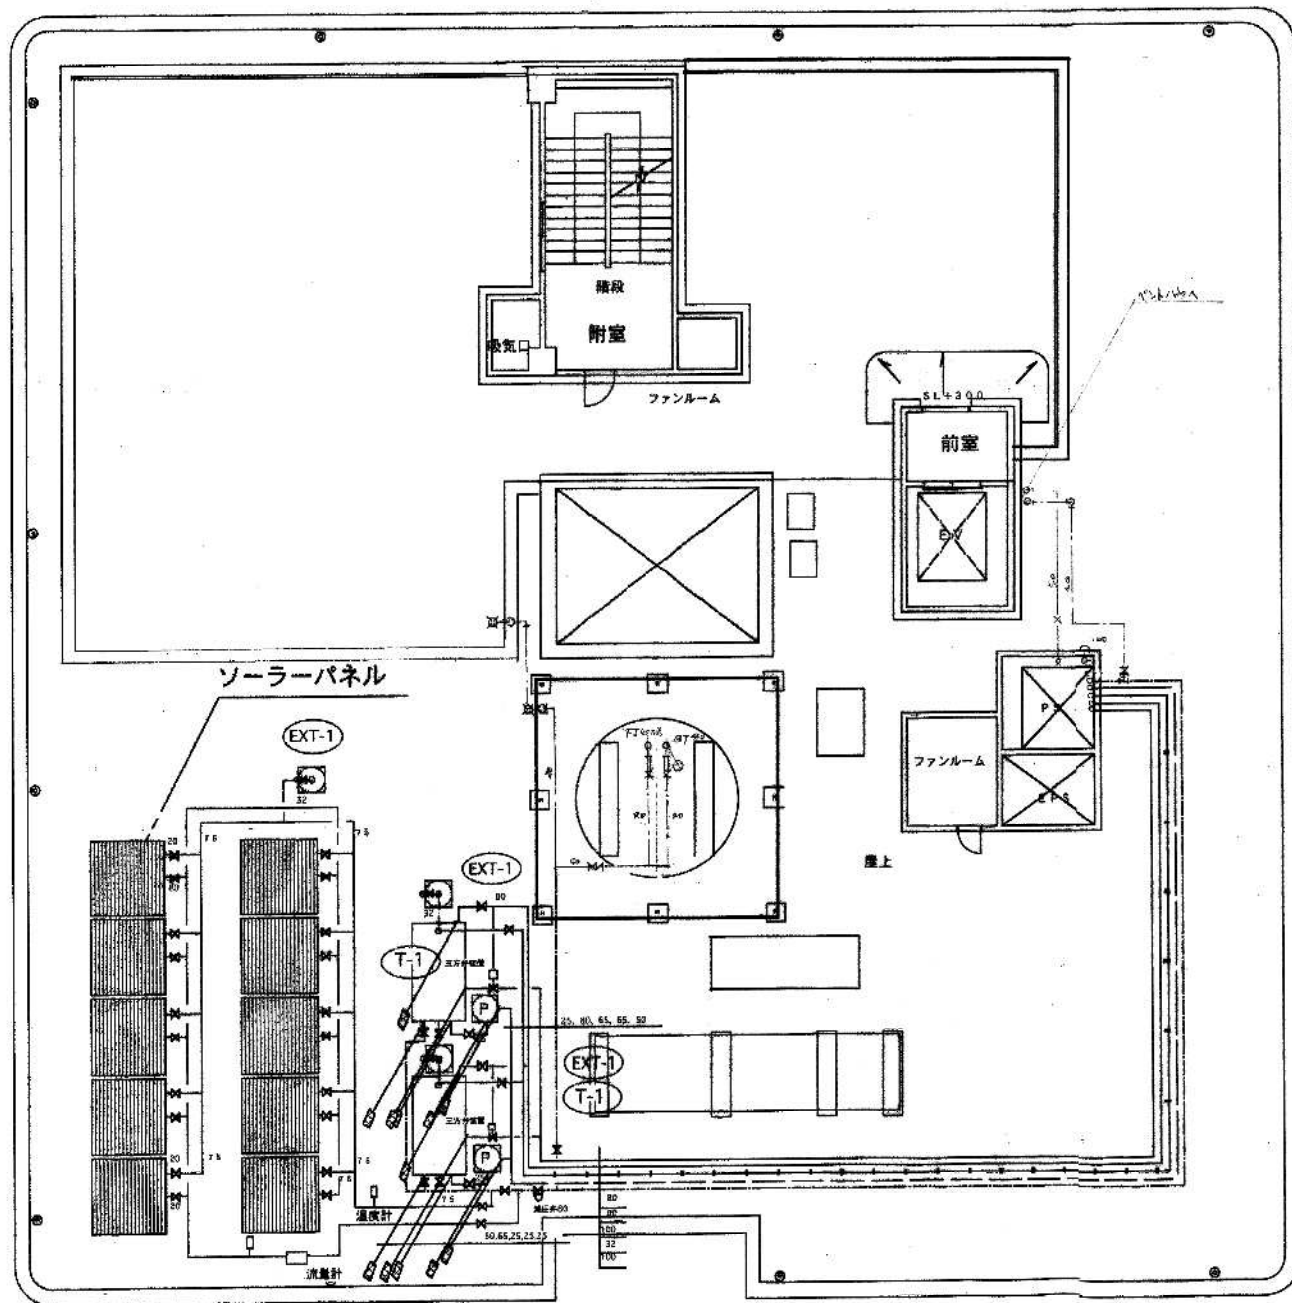




屋上平面図 S=1/100

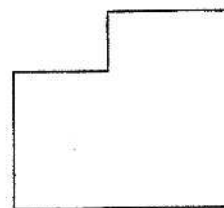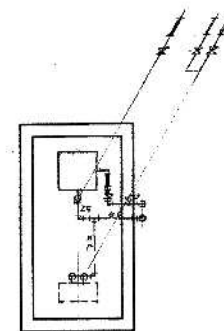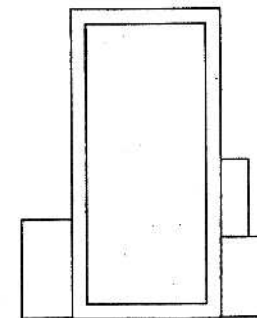




PH屋根平面図 S=1/100

工事名	高津区内特別養護老人ホーム新築衛生設備工事	日付	12
図名	衛生設備 屋上平面図	図尺	
川崎市まちづくり局施設整備部		工事	衛生設備
		設計	


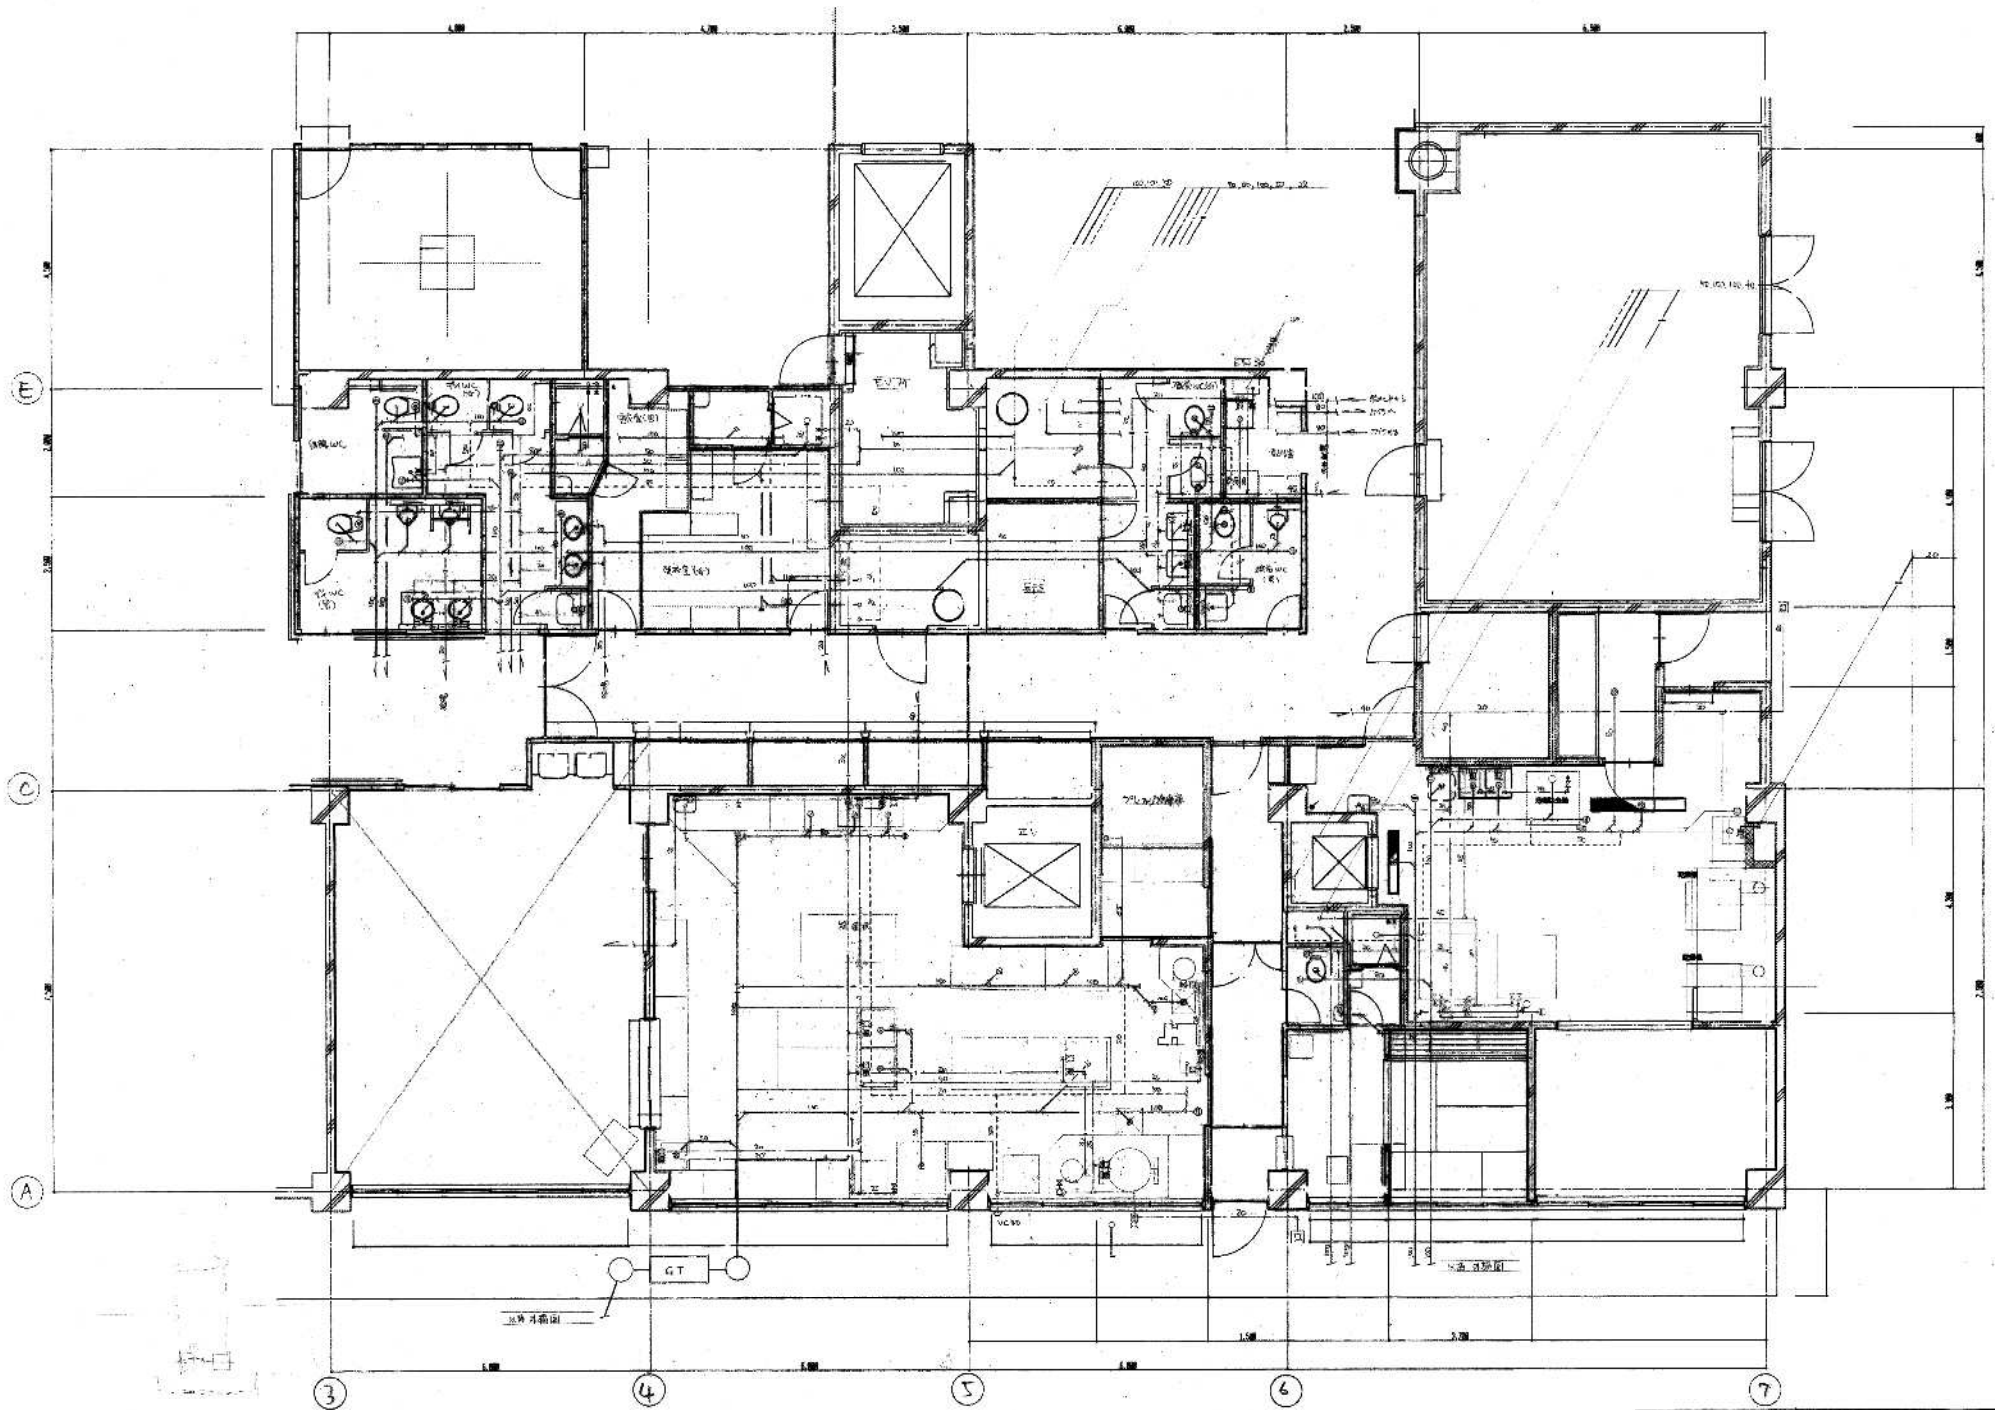


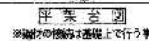 

	部 材 表
A	[-50×75×6, 5×10
B	[-75×40×5×7
C	[-50×75×6, 5×10
K1	12-φ14.2×200mmナット・(栓元M12)
K2	48-φ19.2mmスリットナット・(栓元M16)
J	16-φ18.7×カナルナット・(金具M16×85L 鋼材種SUS)

 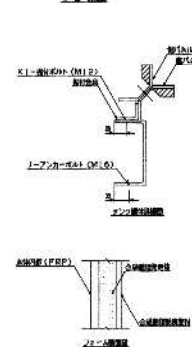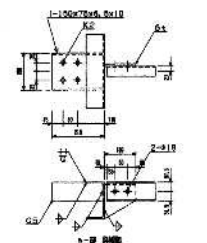

水内成型バルブ用緊急遮断弁	
UR-B-60A仕様	
弁本部	SUS304 6CA
駆動部	SUS304
使用電圧	24V
	水平初速度200gal(電圧5V)
	作動時の空速遮断防止回路付
	無電圧保持付
制御部	バックアップ電源装置
	出力24V、1.2A
	電圧AC100V又は200V
	50/60Hz


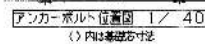
 


受水槽仕様	
F R P 製バルネルタンク (保温型)	
450mm (8×6×2.5H)	
構造基準	建設省告示第1924号適合品
耐腐蝕基準	1.0G
前扉構造	ボックスフレーム構造
底面	ノンスリップ
天井板	ノンスリップ
パッキン	合成樹脂発泡体
組立ボルト	SUS
※気密性	ブラコートボルト
架台	溶接鋼製メッキ
アンダーボルト	あと加工用ボルト用アンカー (5ミリ径×ミカバ)
槽内温度	0.05℃以下
マンホール	継取付可能二重蓋
外梯子	SUS
色調	アイボリー
マンセル値	2.5Y9/2
本体重量	2500Kg
有効容量	

特 記 : 新・新耐震(スロッシング対策品)仕様とする。




機 器 表

記 号	名 称	仕 様	数 量	備 考

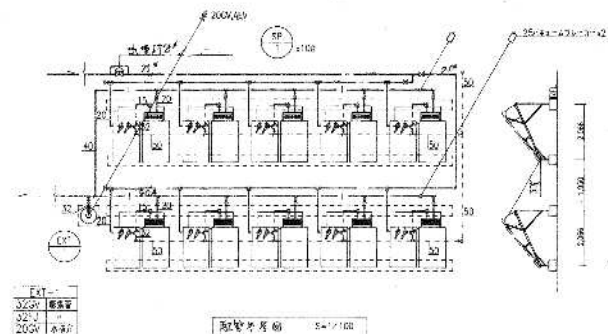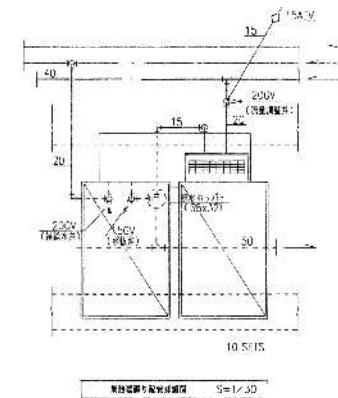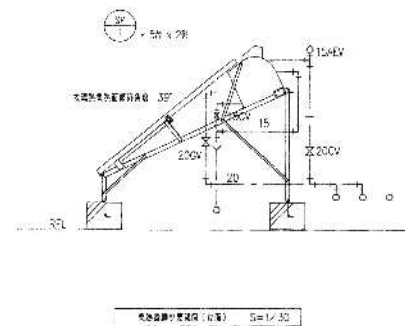





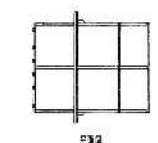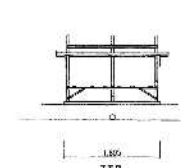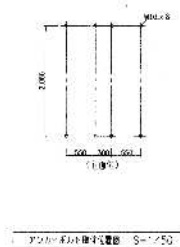



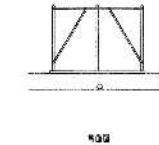

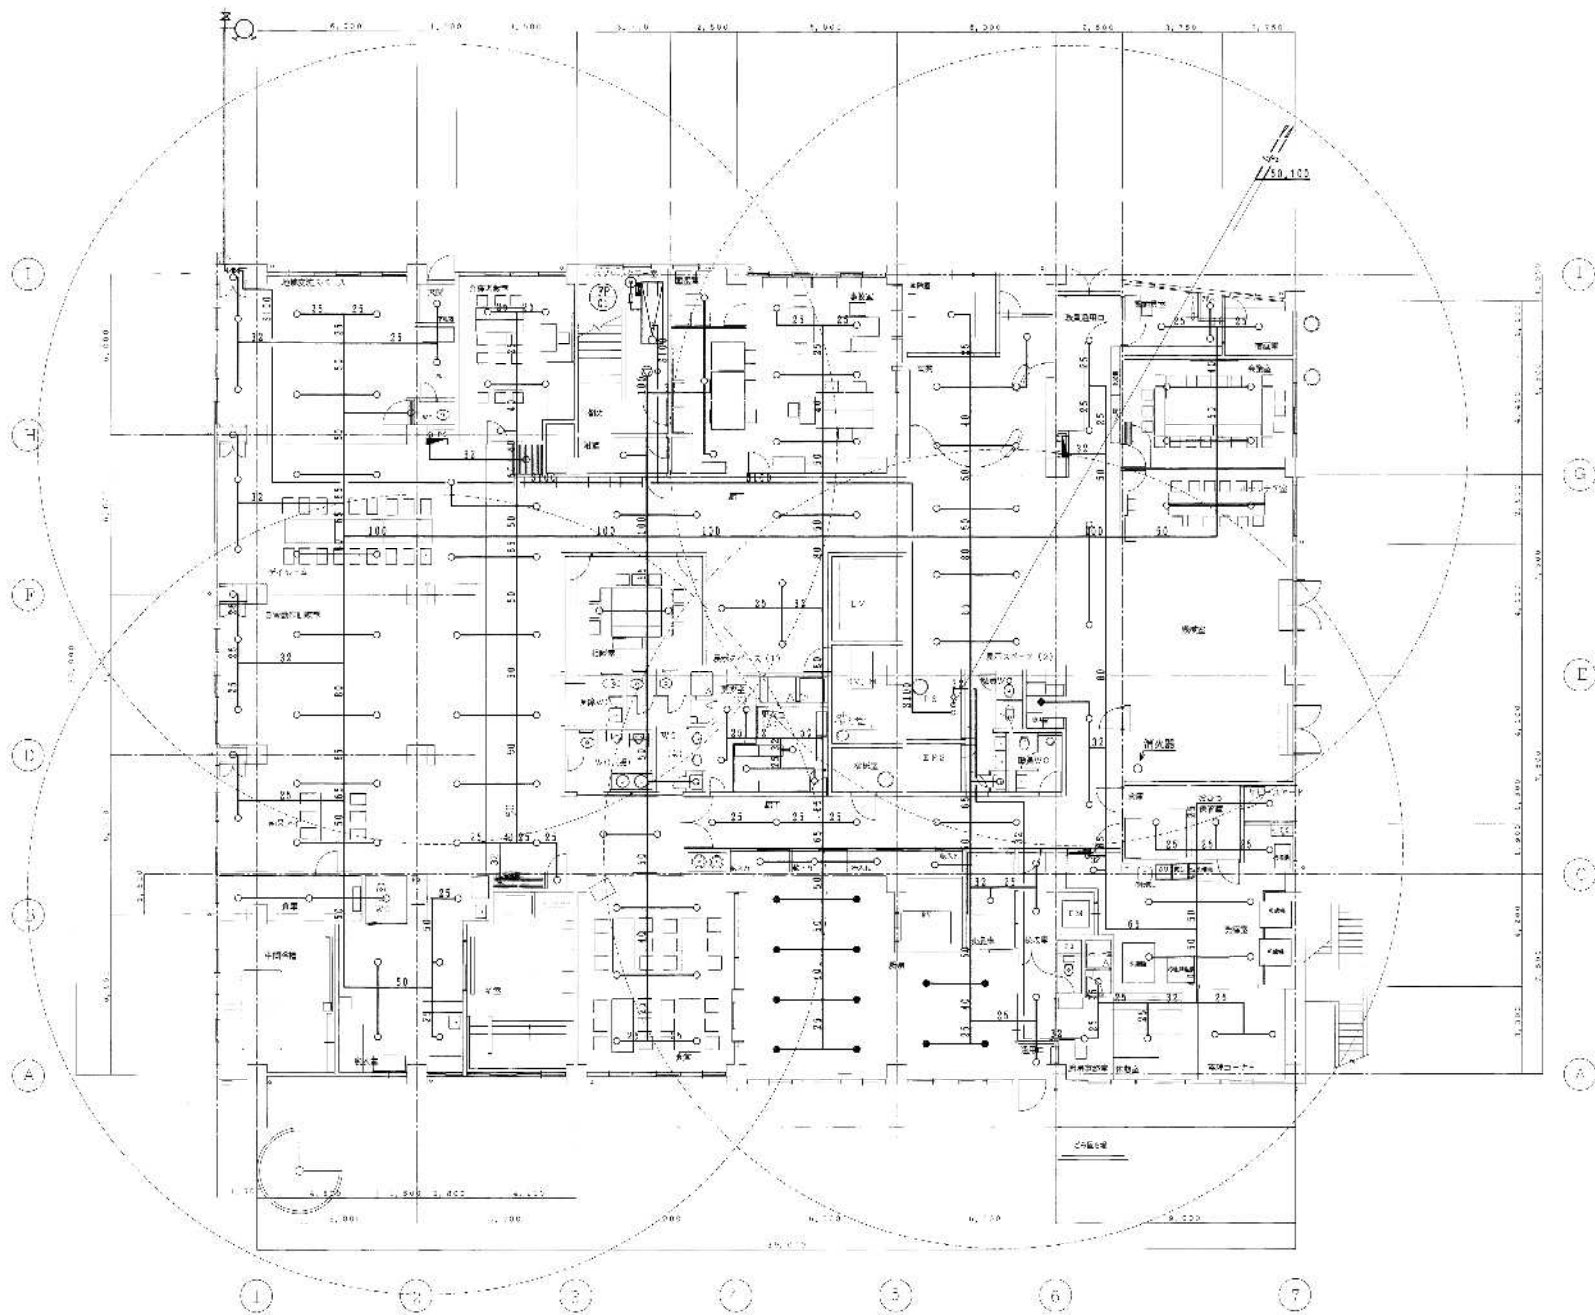


1階平面図 S-1/100

図名	スプリンクラー設備 1階平面図
作成者	川崎市まちづくり局施設整備部

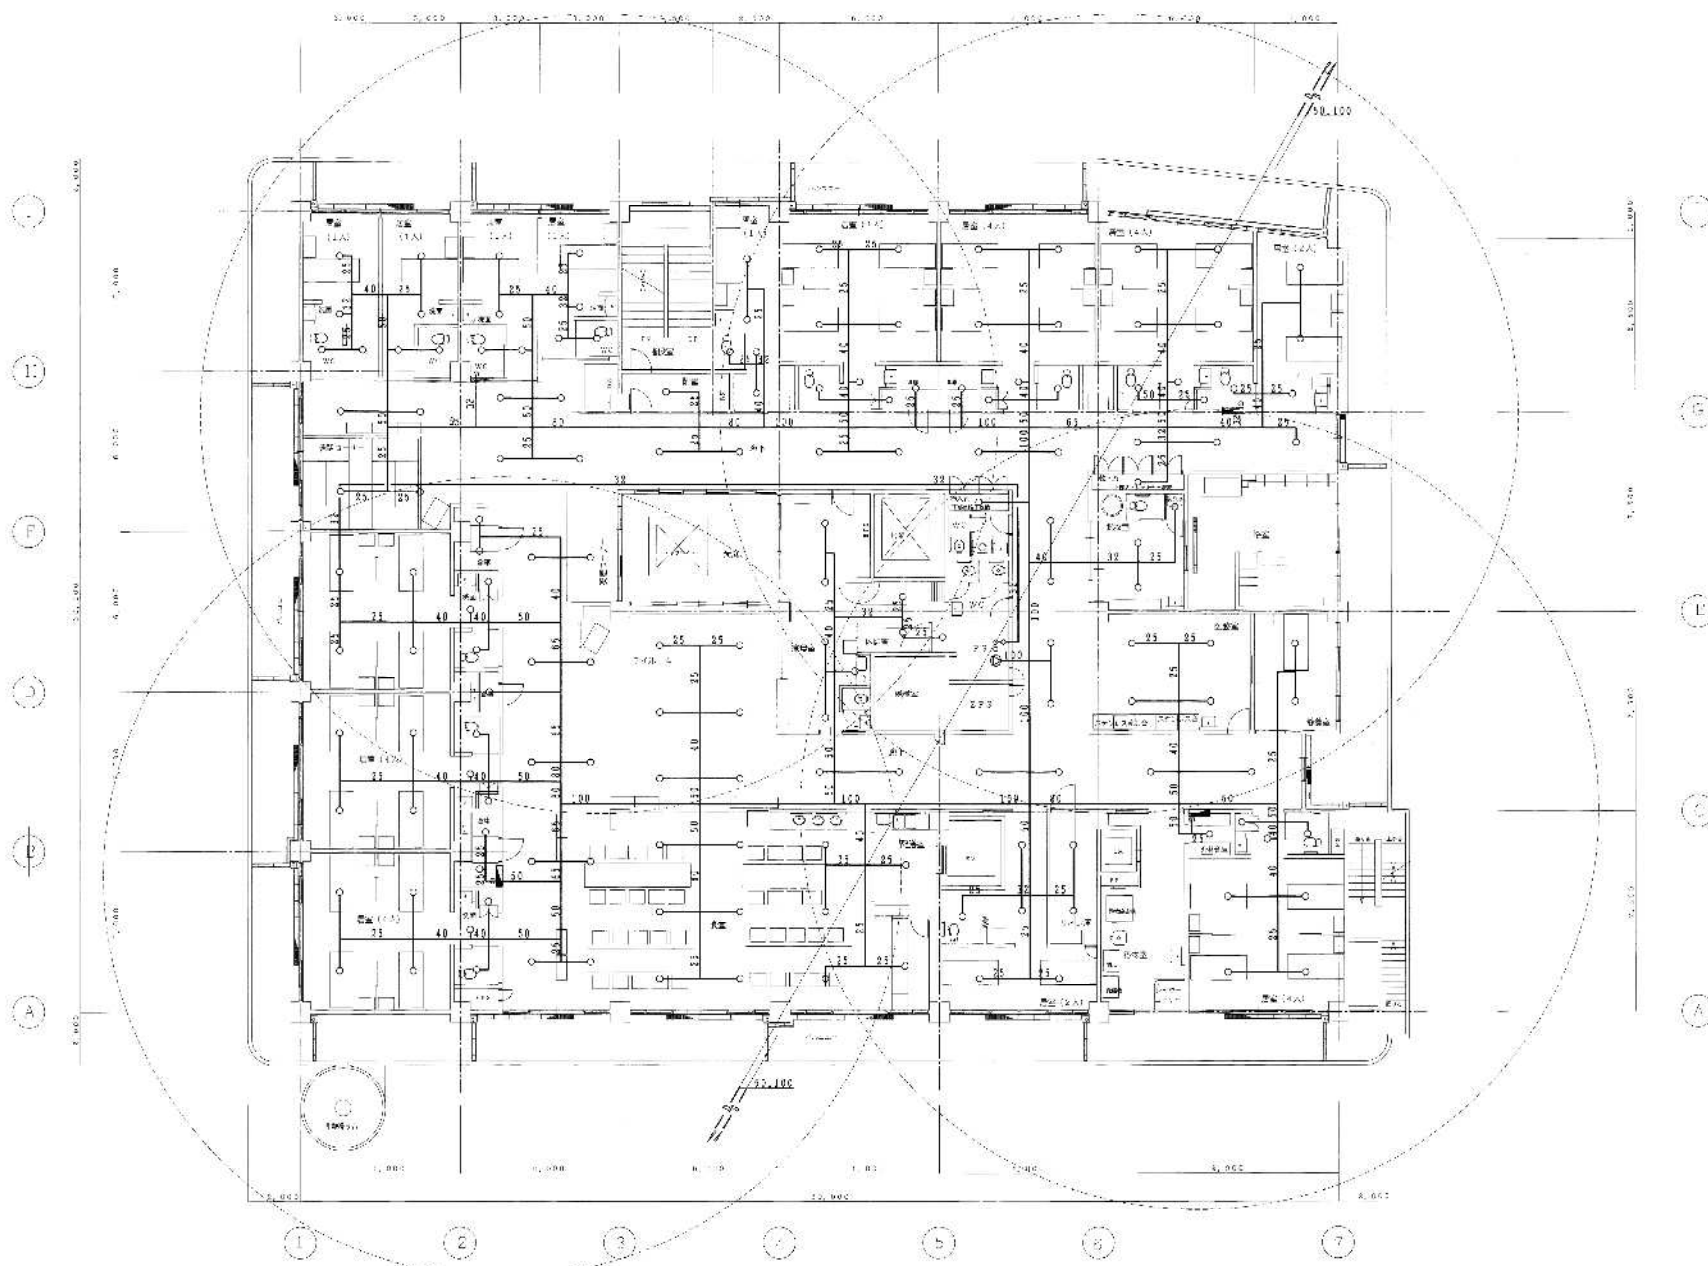


2階平面図 1/100

工事名	川崎市特別養護老人ホーム新築改修工事	1/18
図名	スプリンクラー設備 2階平面図	
川崎市まちづくり局施設整備部		

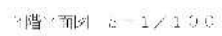

川崎市まちづくり局施設整備部

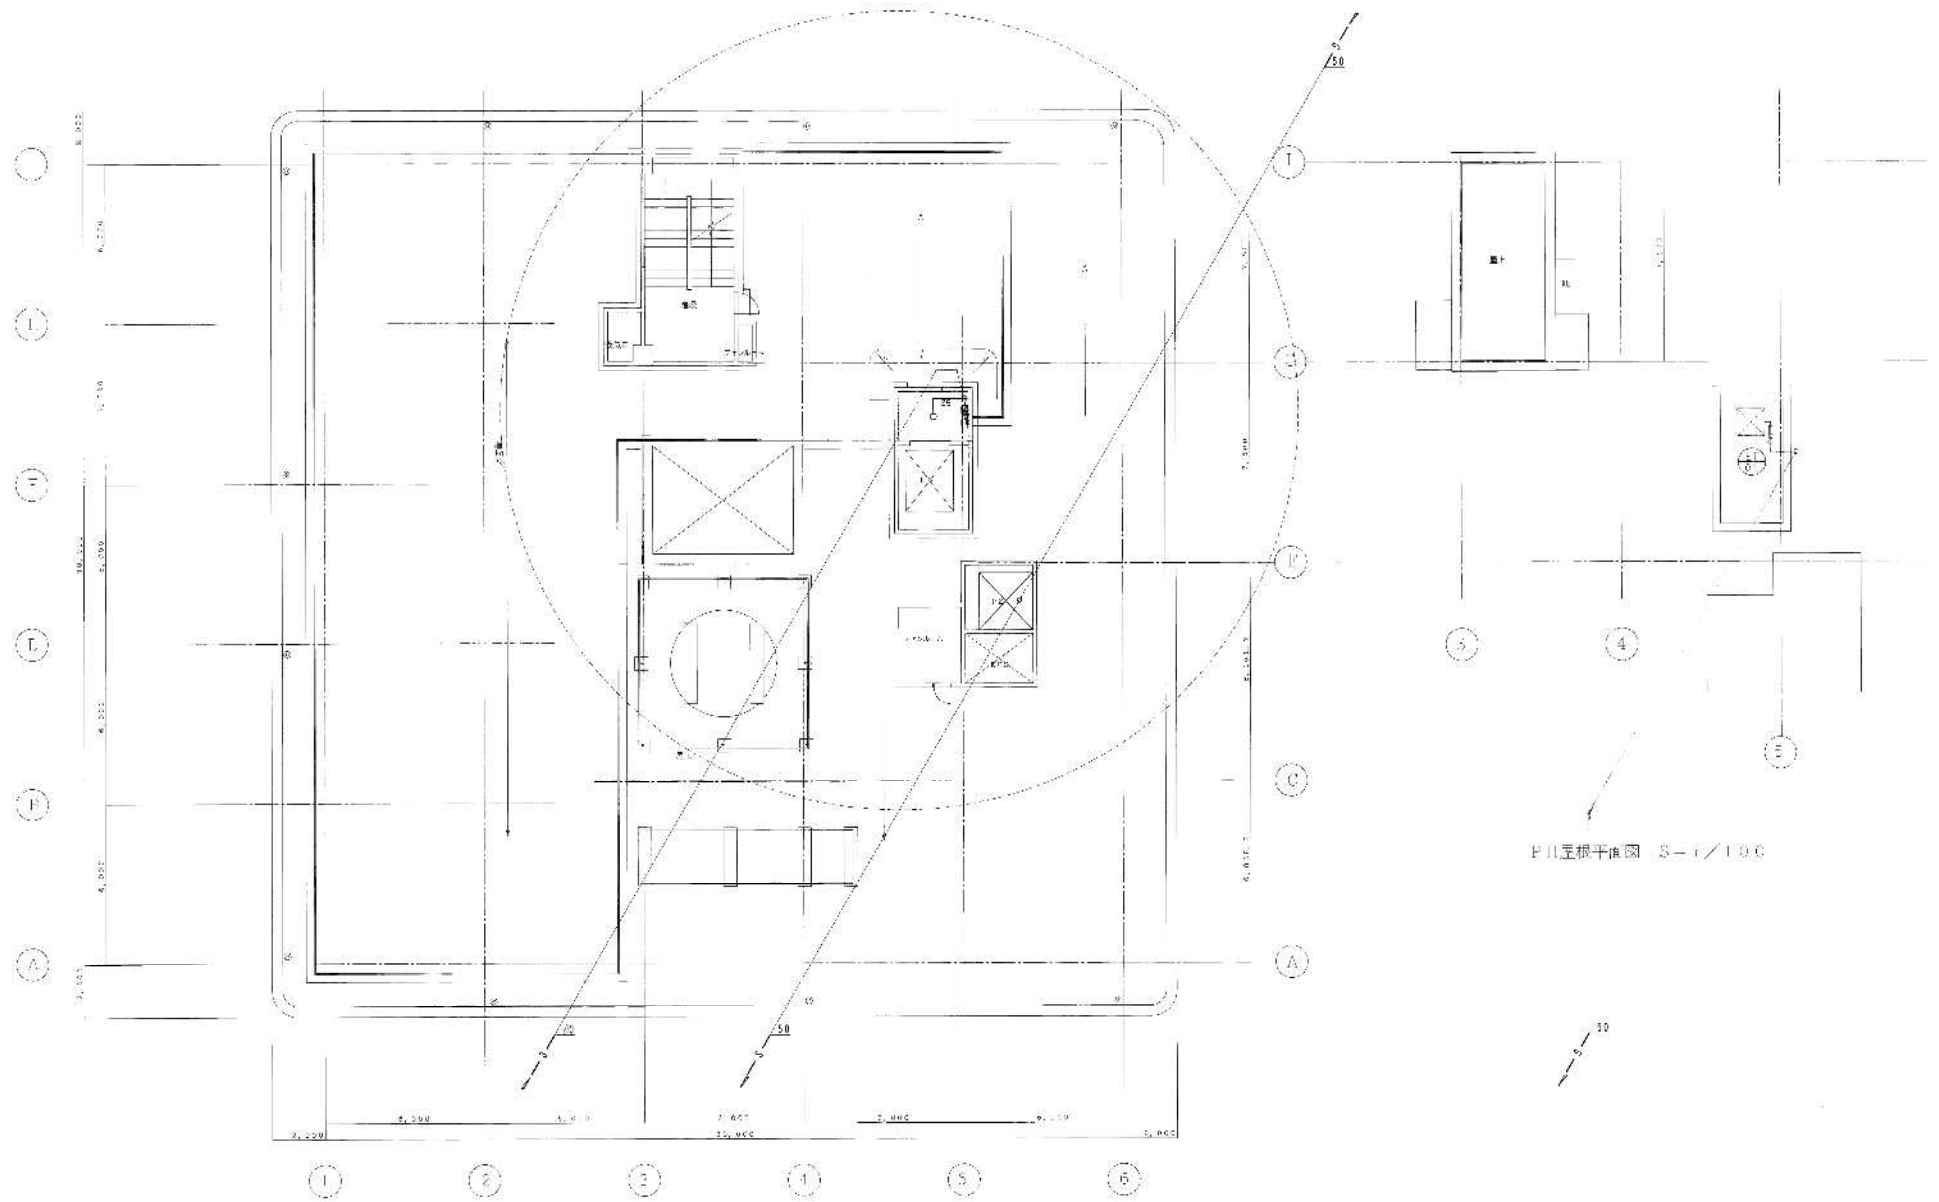








△	力入調化器	OC24V型
品	ASV (築物用遮断弁)	50A
器	操作器	
⑧	信号機 (遮断弁 - 操作器)	VC 0.75 [□] X4C
⑨	信号機 (操作器 - 力入調化器)	AE 0.8m/π X4C

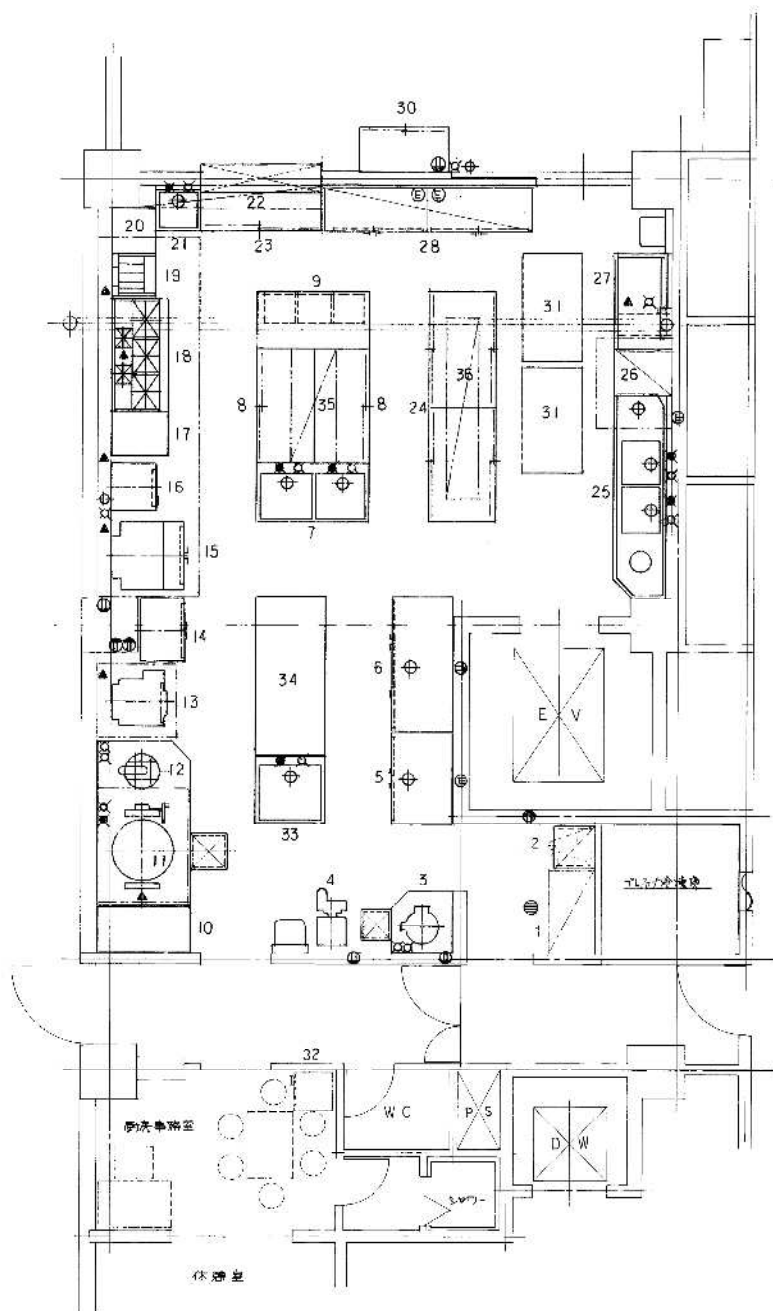

No	品名	型式	数	寸法			配管				消費電力 KW/H	デンス			備考
				開口	奥行	高さ	給水	排水	ガス			1P	3P	200V	
1	冷蔵庫		2	1,519	614	2,197									5段式
2	木サイロ	RT-121	1	500	500	1,360									120kg
3	ピーラー	P-26	1	445	485	680	15					0.2			
4	野菜切機	VC-4	1	360	645							0.2			
5	冷凍庫	EXD 44FMTA2	1	1,200	800	1,890		40					1.0		
6	冷凍庫	EXD SCRM2	1	1,800	800	1,890		40				0.8			
7	2槽シンク		1	1,500	750	800	20× ²	20× ²	50× ²						
8	調理台		2	1,500	750	800									
9	作業台		1	1,500	750	800									
10	ラック		1	1,518	613	1,892									
11	ガス回転釜	KES-15	1		770		20	20		20	23.3				4段式
12	洗米機	TRW-14	1		380	800	20								
13	電気炊飯器	ERC-18KF	1	700	705	1,160								10.2	
14	電気炊飯器	TWS-6bF	1	850	600	1,550		40				0.3			
15	コンロ	SFC-1142	1	900	965	1,610	15	40	20	34.9		0.5			
16	コンロ	N-TSB-60H-S	1	600	600	1,815	15	40	15	14.0					
17	鍋		1	600	750	800									
18	ガスレンジ	R1532AZ	1	1,500	750	800				32	82.6				
19	フライヤー	G-TGFL-55	1	540	600	800				15	14.0				
20	鍋		1	600	600	800									
21	1槽シンク		1	600	600	800	15	15	50						
22	吊戸棚	TS-HCB-120S	1	1,200	300	600									
23	座付台		1	1,750	600	800									
24	ク		2	1,500	900	800									
25	ノイロターナル		1	2,700	750	850	15× ²	15× ²	50× ²						
26	洗濯機	TOWD-EC5BGL	1	928	680	1,490		15	40	15	18.6		2.1		単体エントリ排気(ガス90)
27	クリーンテーブル		1	1,200	750	850									
28	消毒保管庫	H202F-S-15	2	1,390	550	1,900							6.7×2		
29	ク														
30	テーブル		2	1,200	600	800									
31	温冷冷蔵庫	HC-R40	2	1,390	79	1,825							2.4×2		40槽(L-EL-48)
32	炊食用冷蔵庫	SCQ-T117	1	476	553	1,166						0.1			
33	1槽シンク		1	900	900	800	15	15	50						スライダ機
34	調理台		1	2,100	900	800		50							()
35	吊戸棚		1	1,500	600	600									
36	ク		1	2,400	400	600									

  

①	給	水
②	地	界
③	年	分
④	年	分
⑤	コンクリート(10/10)	
⑥	天(10/10)	





生記


機 器 表 (型式は参考とする)

記 号	機 器 名 称	仕 様	電 源	電 力	台 数	設 置 場 所	備 考
a	オゾン発生機	型 式 : DR-300 オゾン発生体 : 300mg/H ドレンリターンシステム : DS-I 空 気 流 量 : 15L/min 周 波 数 : 50Hz メ イン ヒューズ : 5A 外 形 寸 法 : 320×300×195 (H) 重 量 : 10kg	単相 100V (1台)	20W (1台)	1台	1階	必要電源 100Vコンセント 1ヶ 消費電力 合計 20W
b c	オゾン発生機	型 式 : DR-100 オゾン発生体 : 100mg/H ドレンリターンシステム : DS-I 空 気 流 量 : 6L/min 周 波 数 : 50Hz メ イン ヒューズ : 5A 外 形 寸 法 : 300×280×185 (H) 重 量 : 10kg	単相 100V (1台)	15W (1台)	2台	2, 3階	必要電源 100Vコンセント 2ヶ 消費電力 合計 30W

機 器 外 形 図 (型式は参考とする) DR-300 (DR-100)

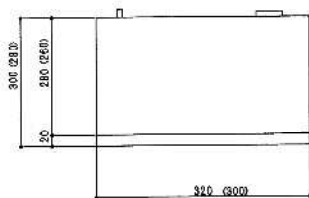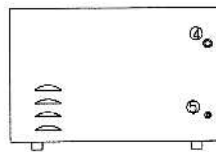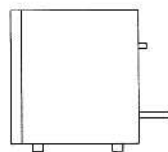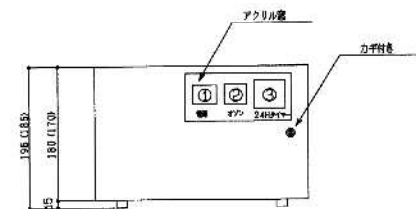

番号	名 称
①	電源表示灯 (オレンジ)
②	オゾン表示灯 (緑)
③	24Hタイマー
④	オゾン吹出口 (1/2オス)
⑤	電源コード (電源スイッチ) (オゾン濃度調整ダイヤル) (オゾンブレーカ 0.5A) (メインブレーカ 5A) (警報端子付)

オゾン吹出口外形図 (参考図)

