



高津区内特別養護老人ホーム新築空気調和設備工事

施工図リスト


M-1	埋設配管施工図	M-10	3階平面図 (2)
M-2	埋設配管施工図(2)	R-1	R階施工図
M-3-1	機械室詳細図-1 (煙道)	R-2	冷却塔廻り断面図
M-3-2	機械室詳細図-2(ダクト)	MRF-1	RF ファンルーム・AHU-1廻り断面・詳細図
M-3-3	機械室詳細図-3(配管)	MRF-2	RF 排煙機廻り断面・詳細図
M-4	1階D. S. ELV機械室平面図・断面図	自動制御1	1階施工図(1)
M-5	1階施工図(1)	自動制御2	1階施工図(2)
M-6	1階施工図(2)	自動制御3	2階施工図(1)
M-t	1階厨房平面詳細図・断面図	自動制御4	2階施工図(2)
M-t	1階厨房平面詳細図・断面図	自動制御5	3階施工図(1)
M-7	2階平面図 (1)	自動制御6	3階施工図(2)
M-8	2階平面図 (2)	自動制御7	R階施工図
M-9	3階平面図 (1)		

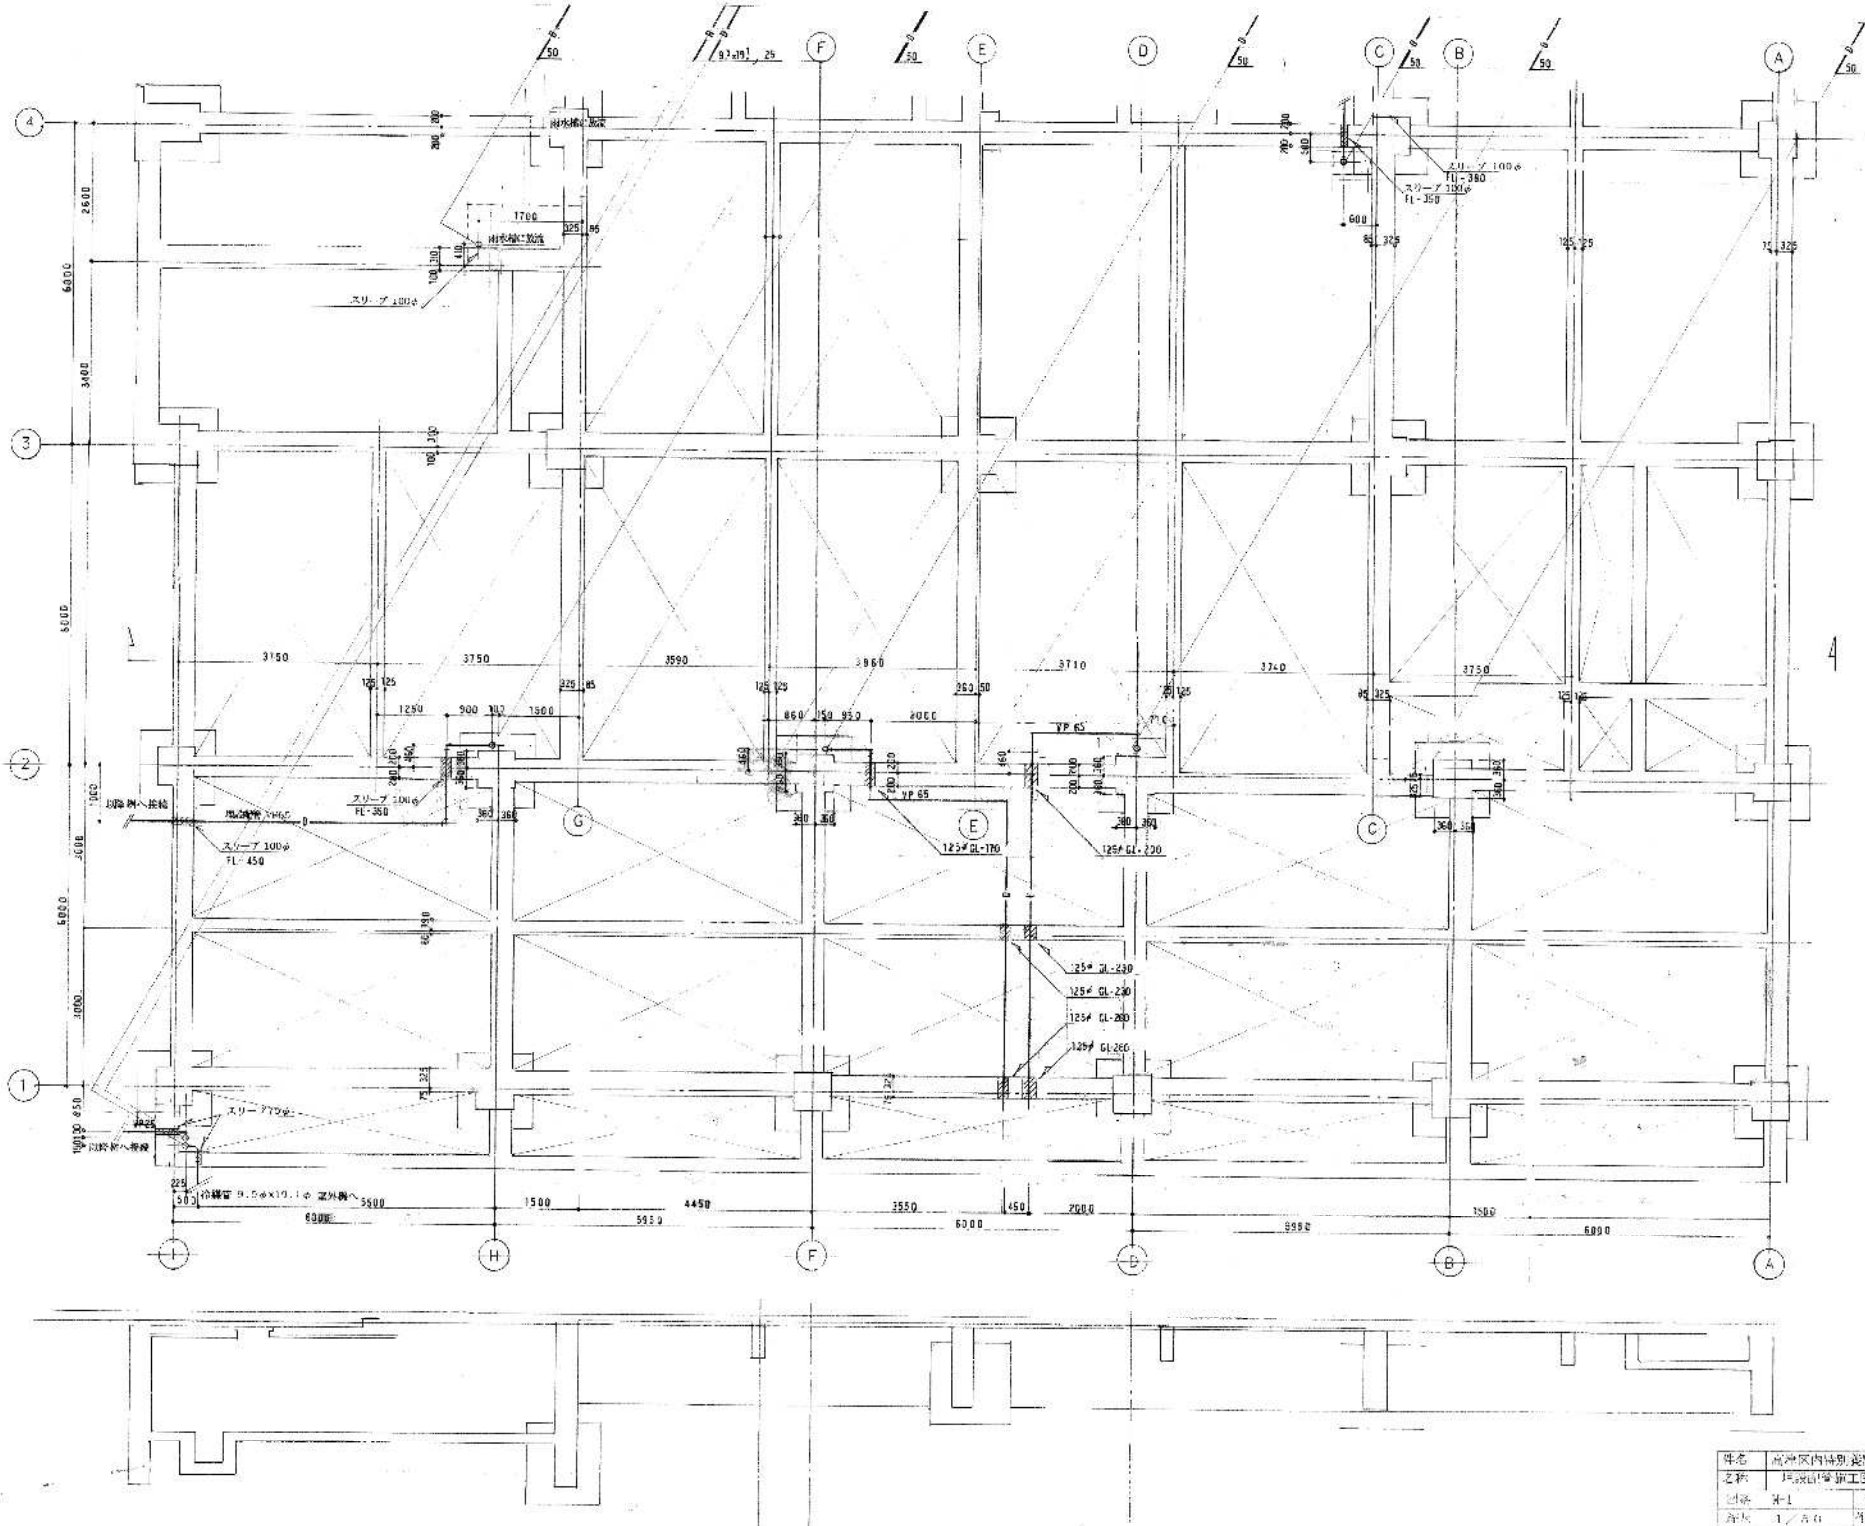



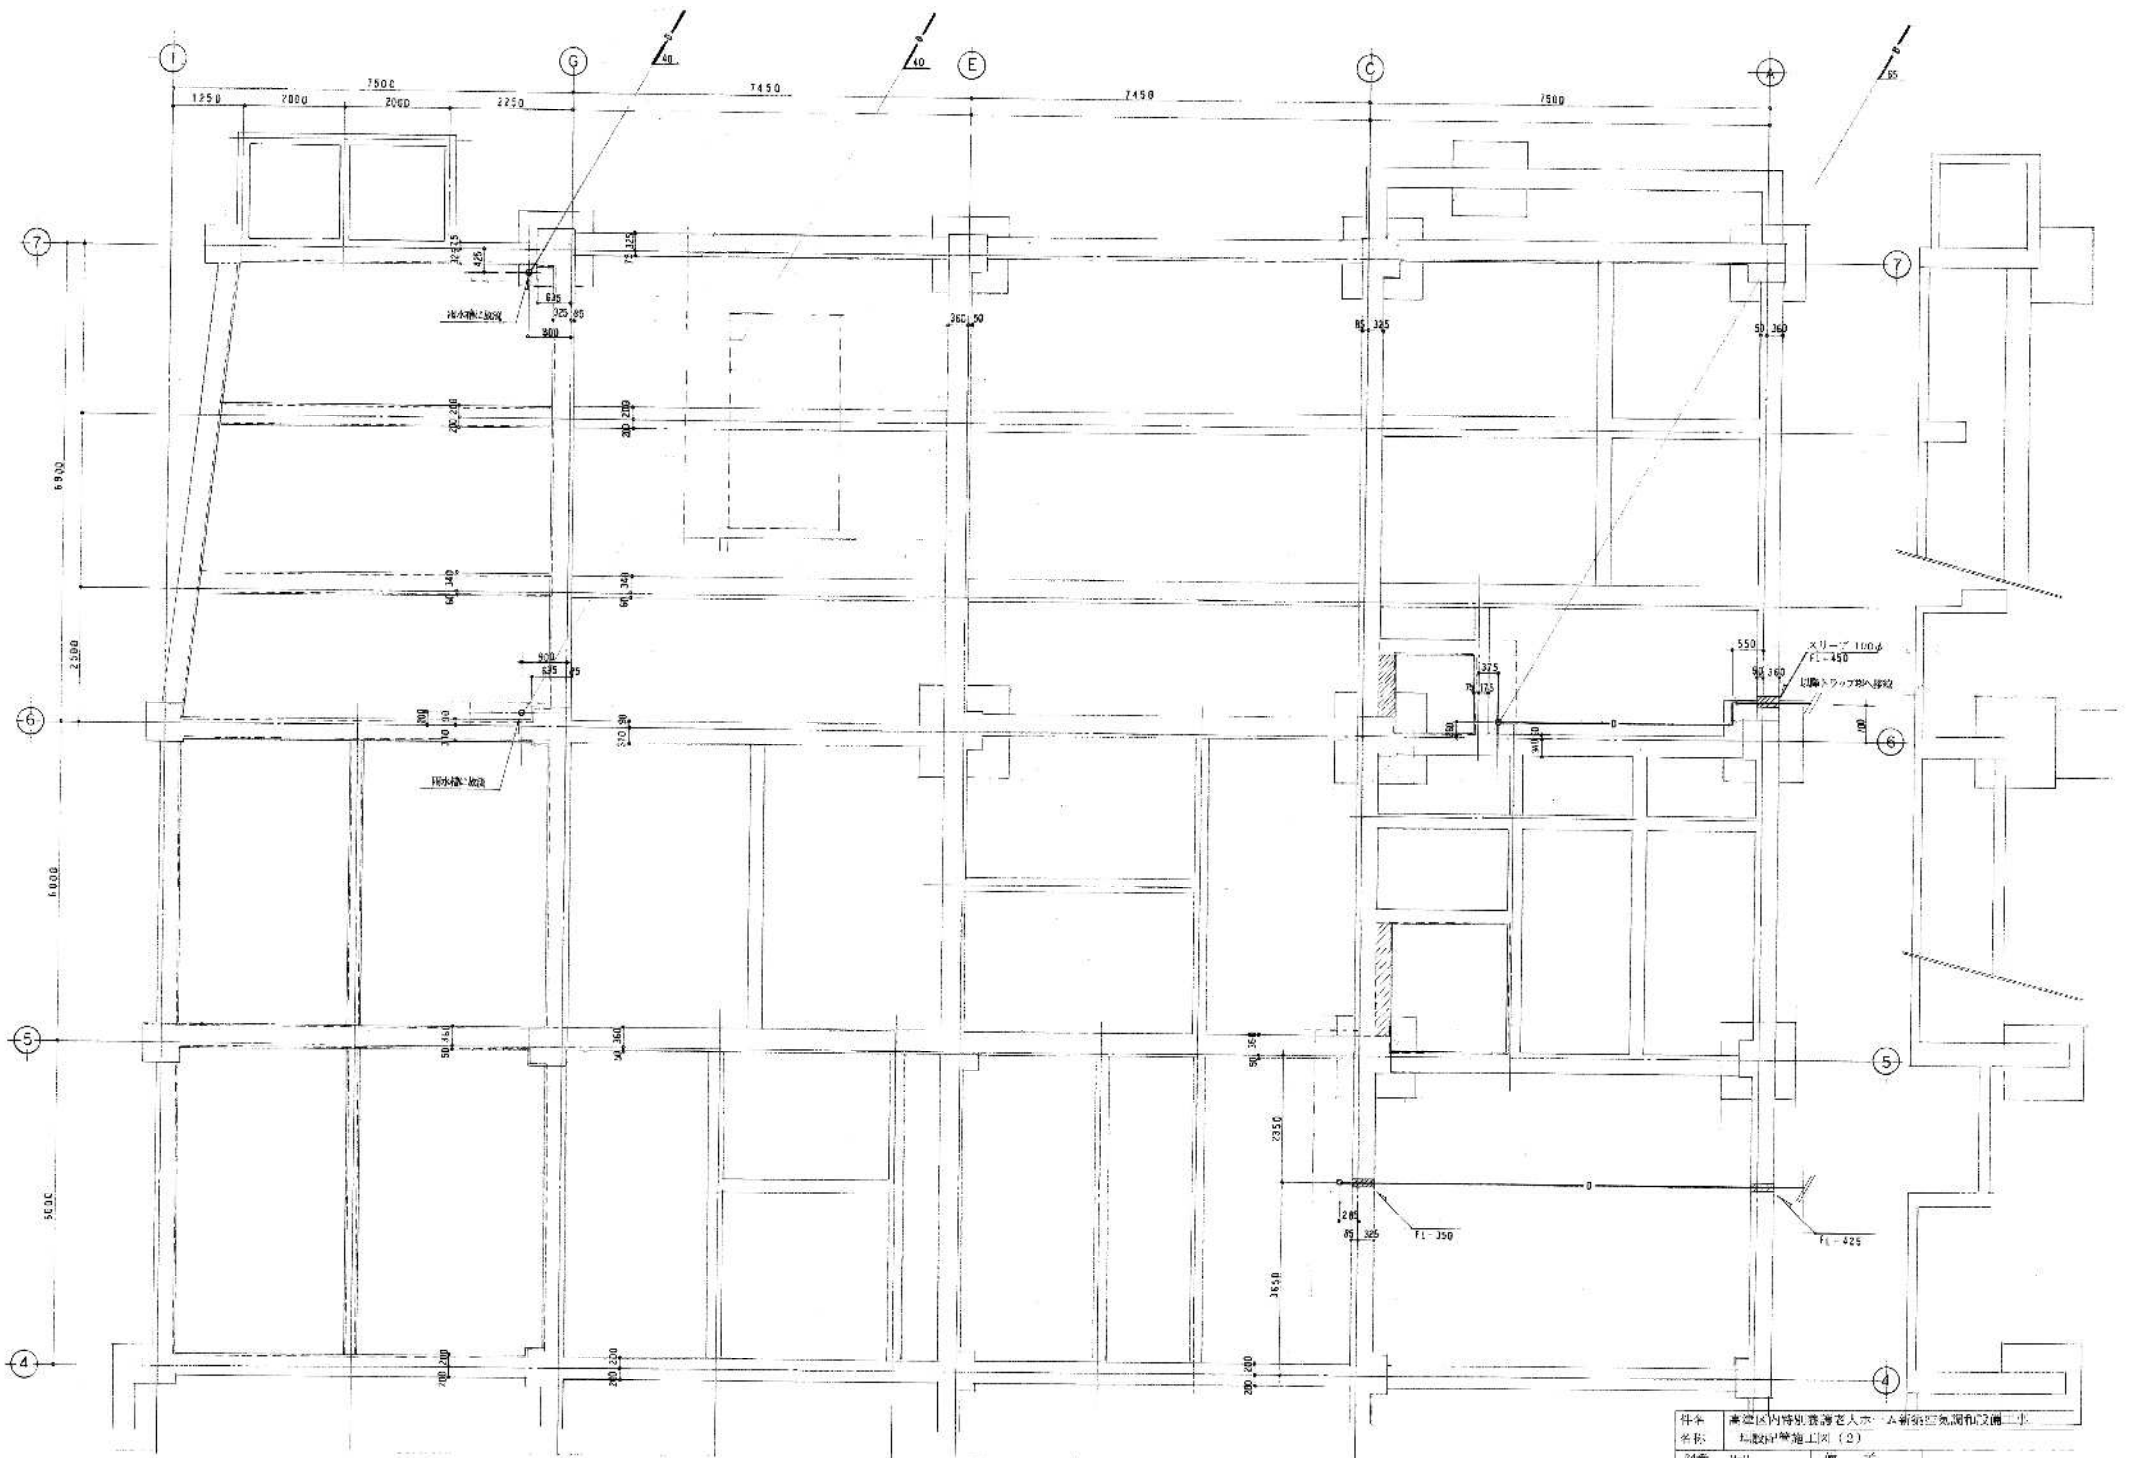



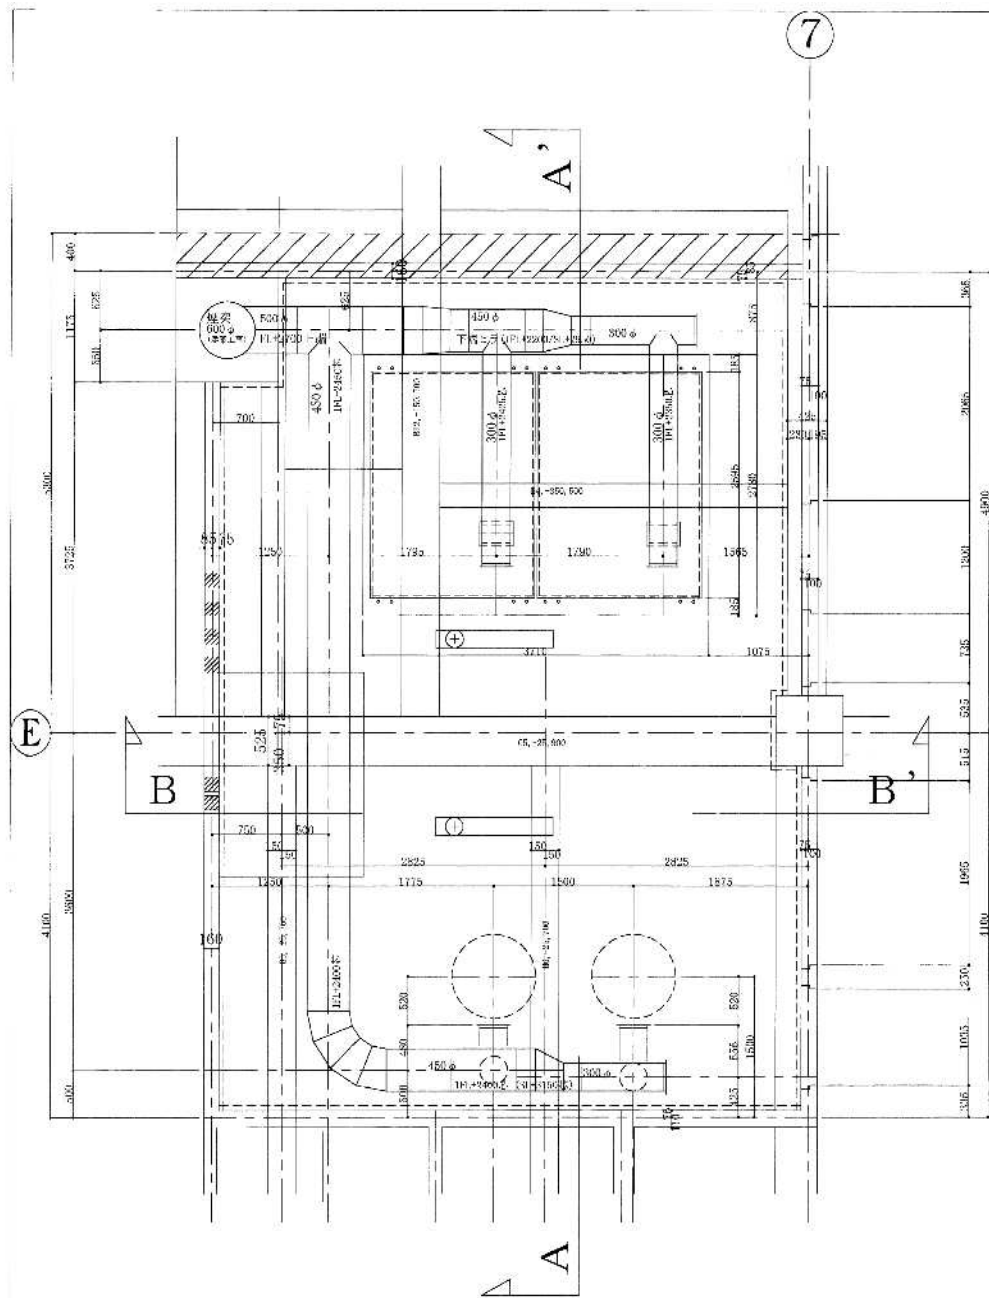

煙道施工図

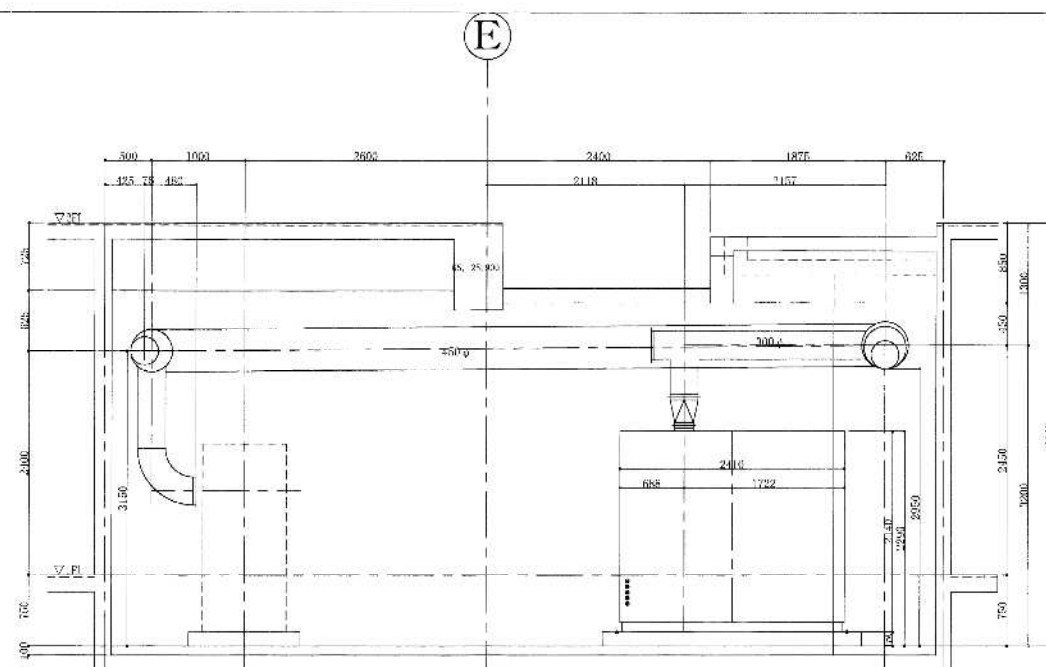


A-A' 断面図

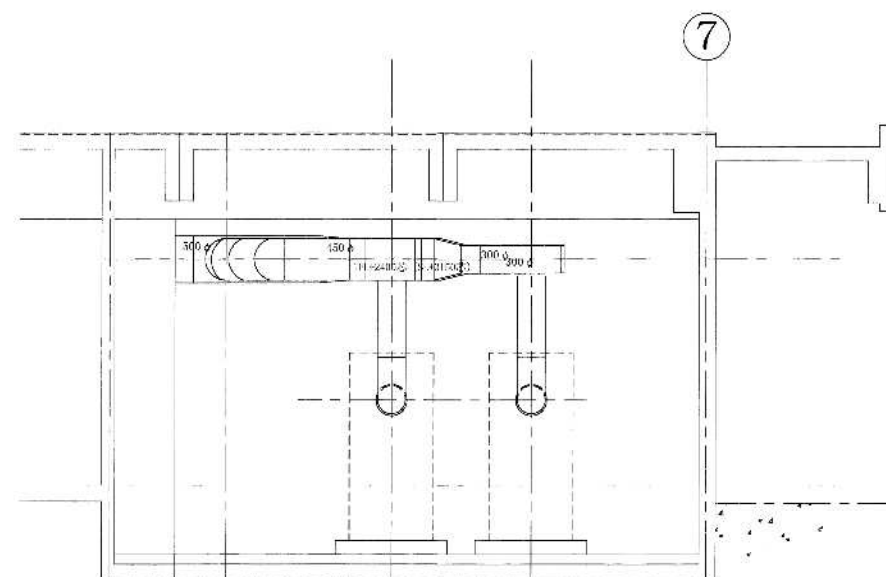


A-A' 断面図


工事名	高津区内特別養護老人ホーム新築空調和設備工事	図面番号	M-3-1
図面名	1階機械室詳細図-1(煙道施工図)	縮尺	1/30
富士設備・岐阜共同企業体	年月日	作成	受領
		白野	

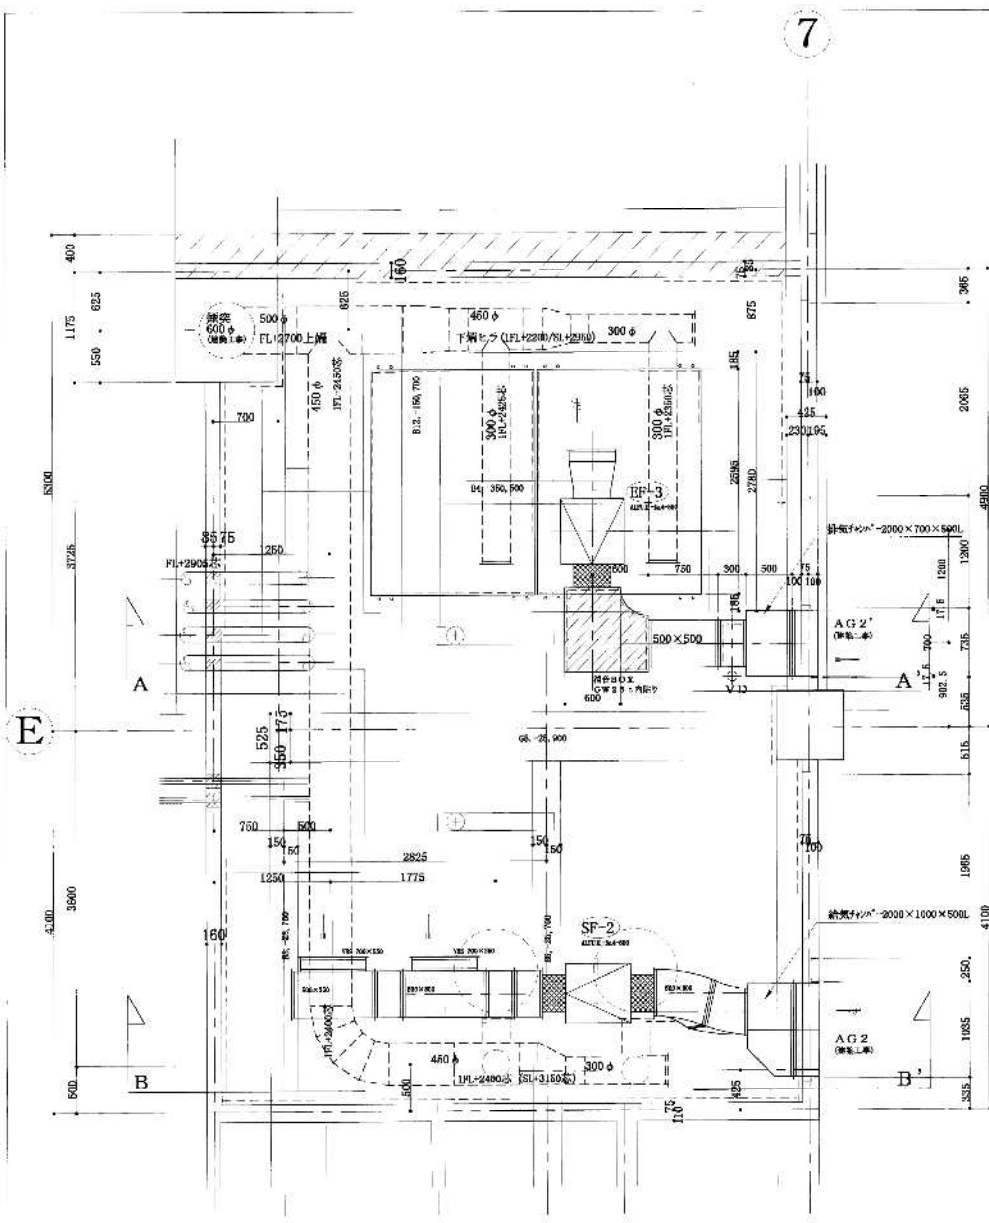


煙道施工図

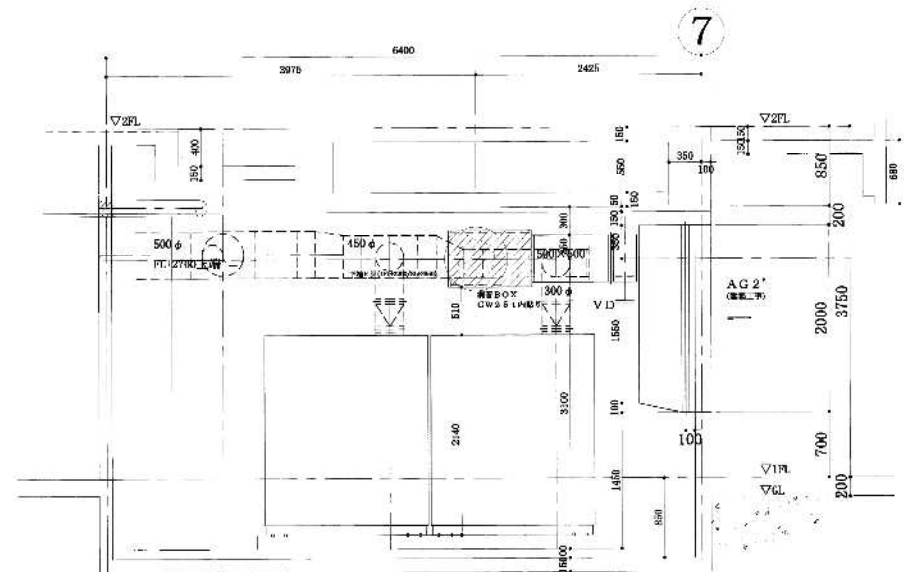


A-A' 断面図

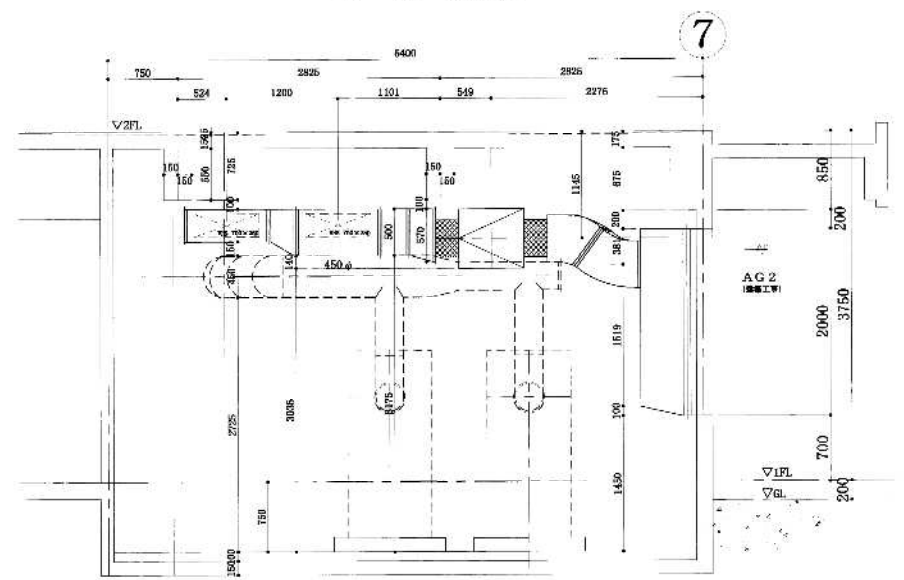


B-B' 断面図

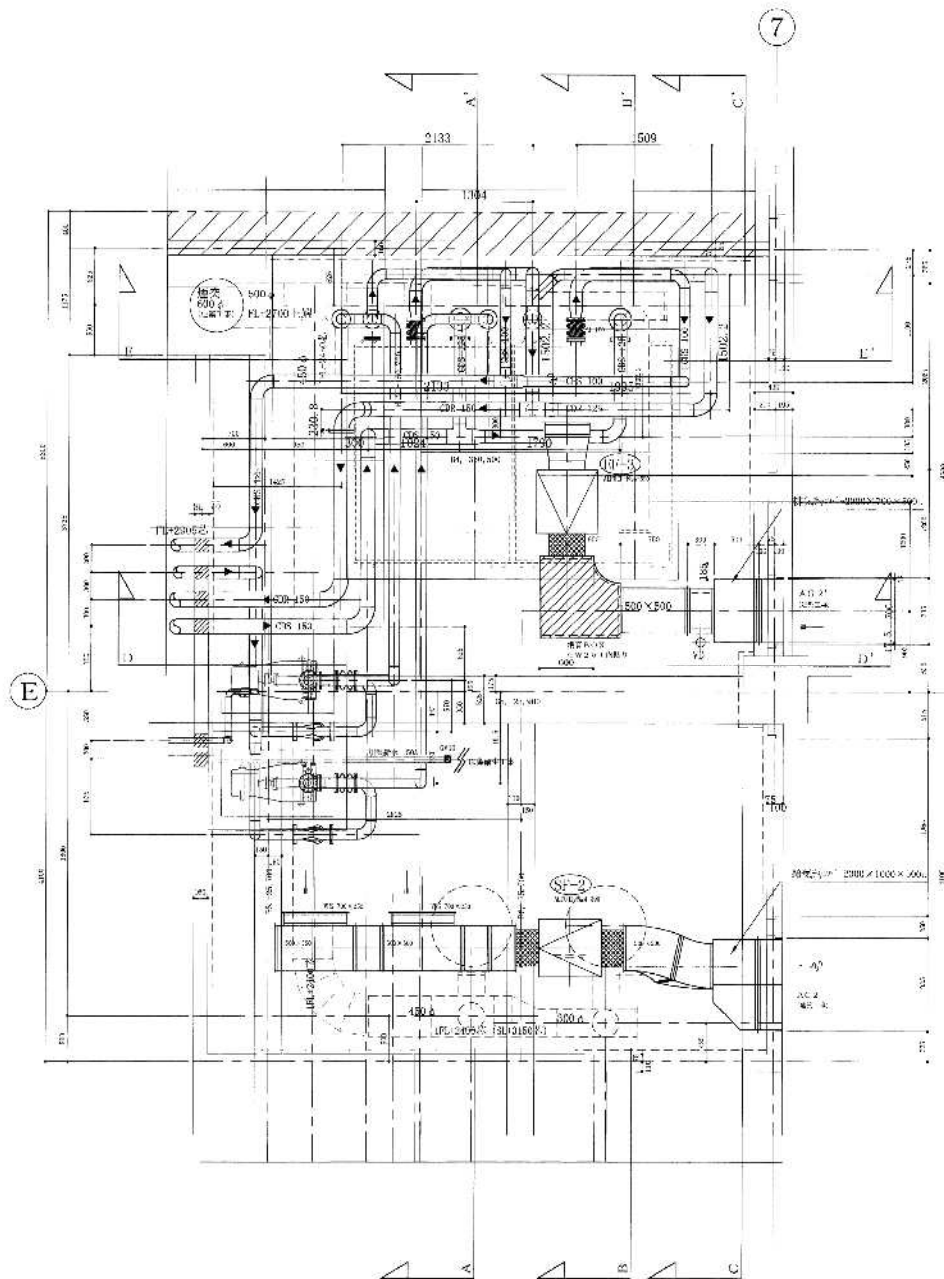

機械室図詳細図

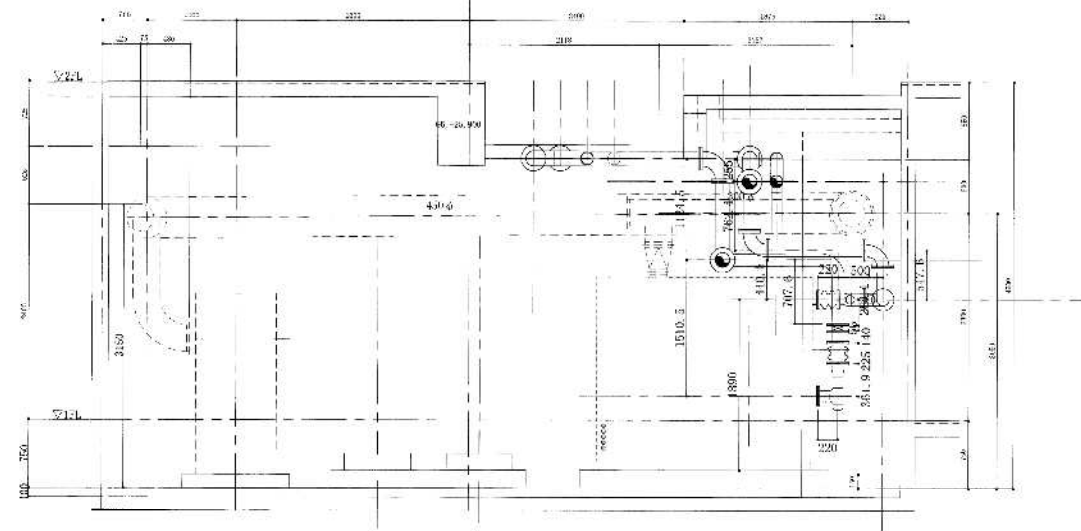


A-A' 断面図

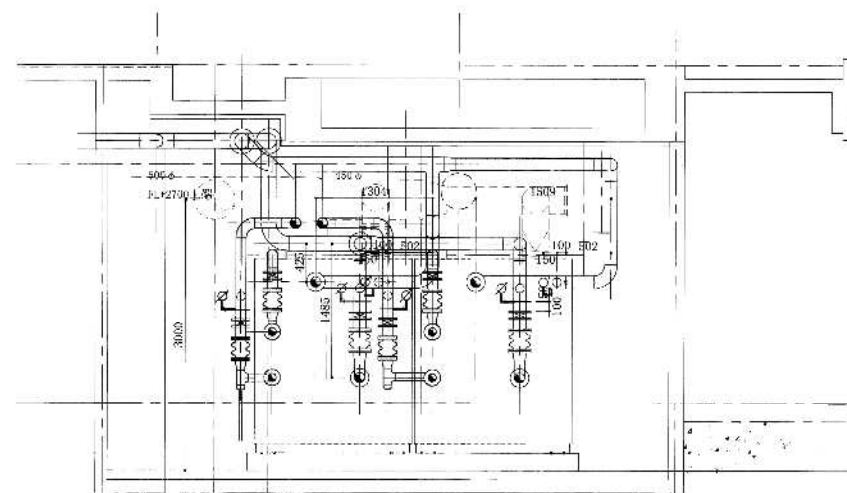


E-E' 断面図


工事名	高津区内特別養護老人ホーム新築空調和設備工事	図面番号	M-3-3
図面名	1階機械室詳細図-3(配管施工図)	縮尺	1/30
富士設備・崎東共同企業体	年月日	作成	監査
		校核	河東

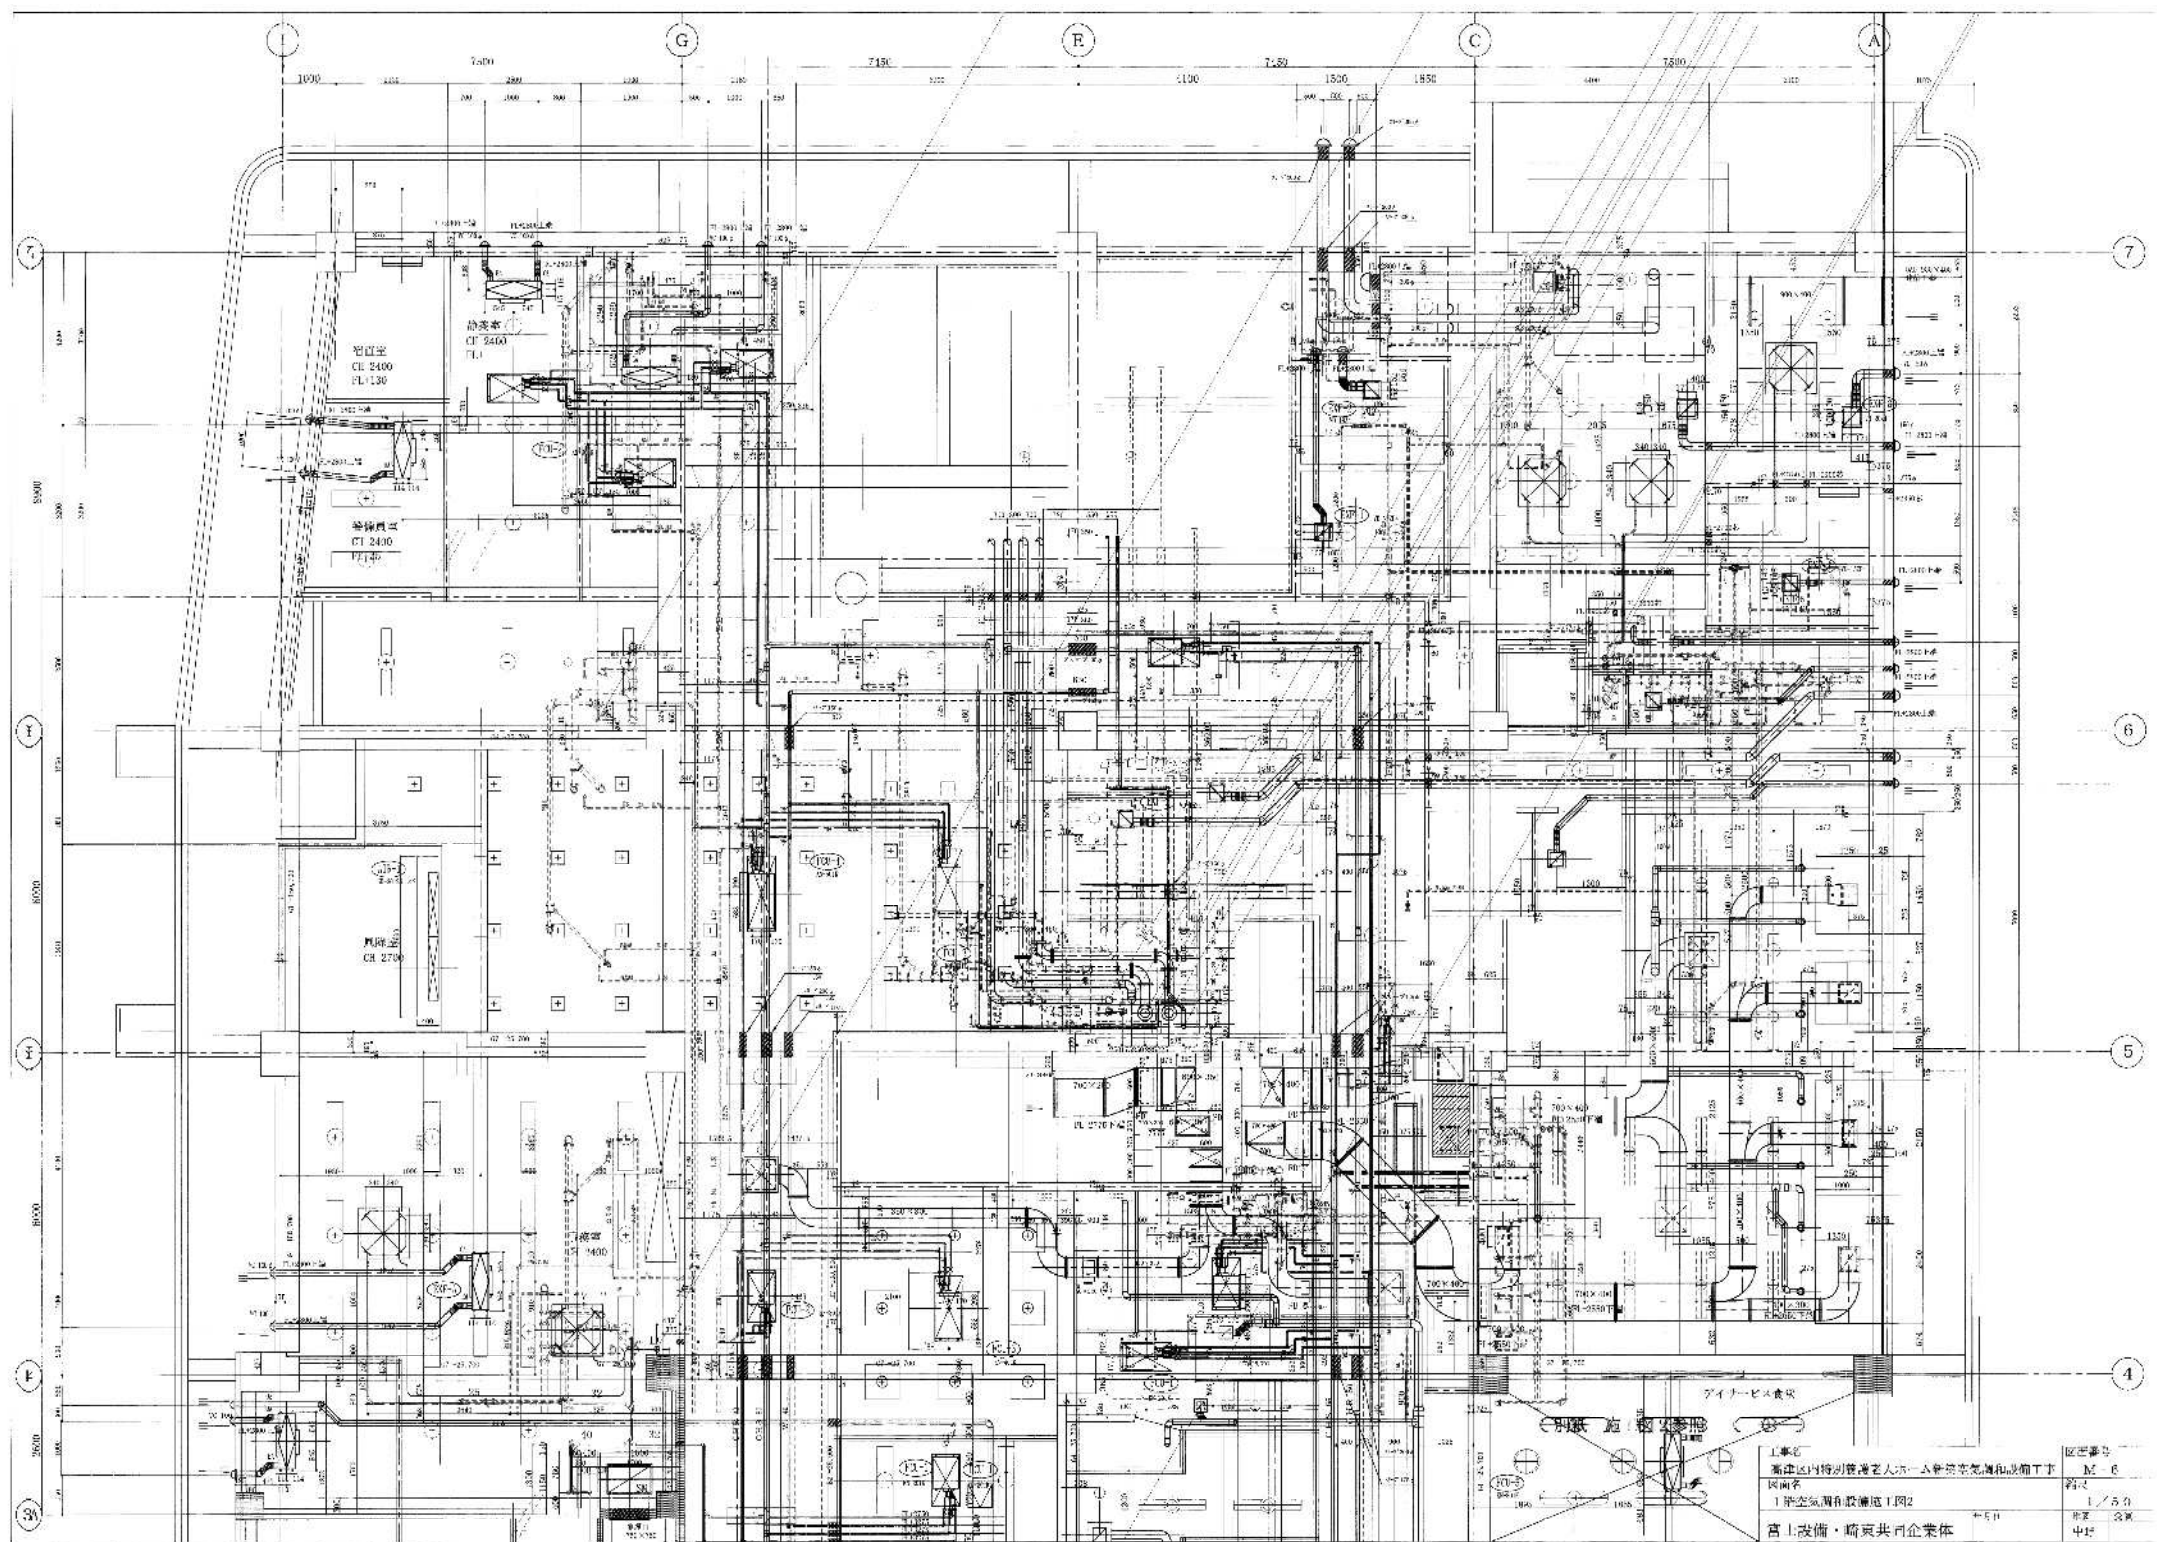


工事名
図番
M-6
縮尺
1/50
中村 公典

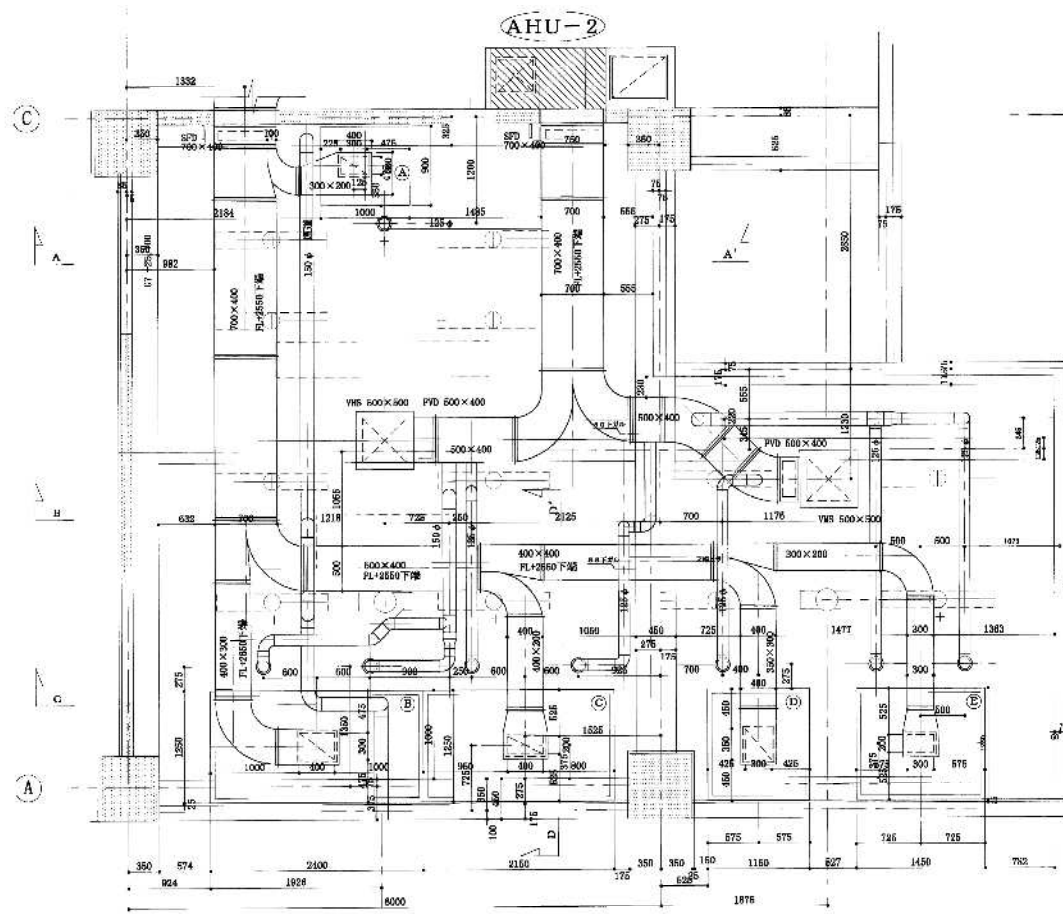


厨房詳細図

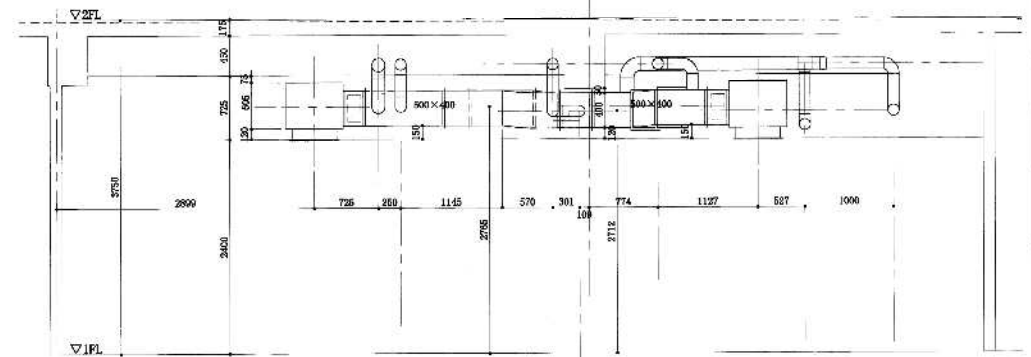


B-B' 断面図

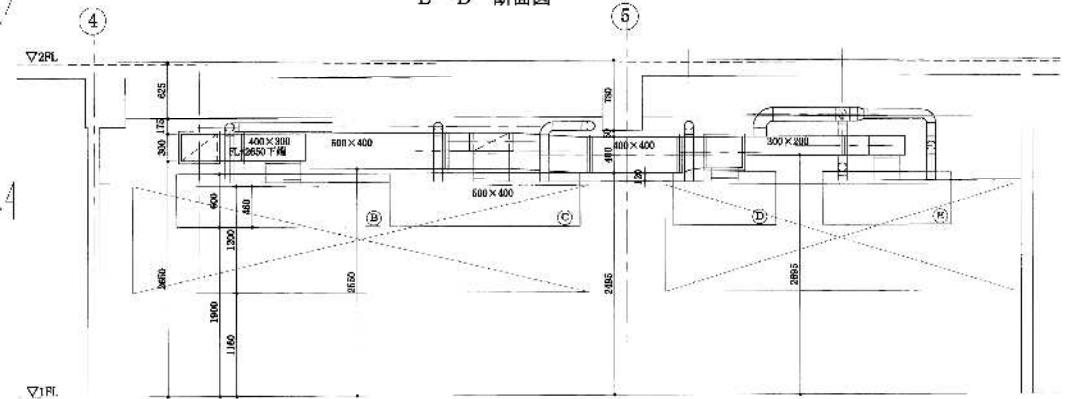


C-C' 断面図

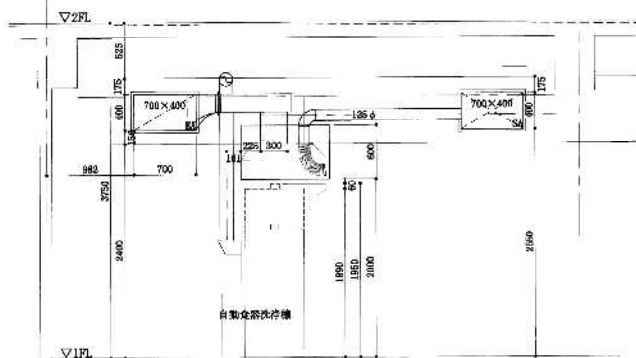

A-A' 断面図

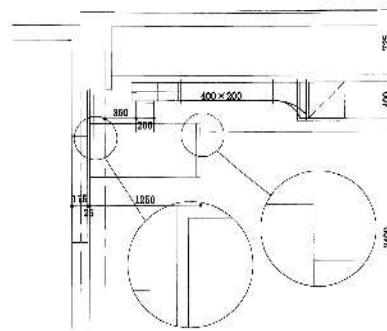

D-D' 断面図

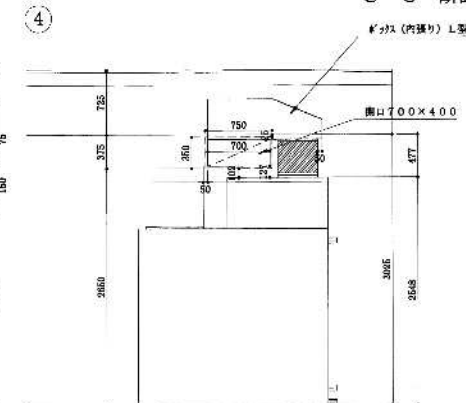


AHU-2 断面図

フード一覧表

番号	フード寸法	接続ダクト	備 考
A	1000×900×500	300×200	DC25 ハイガード共
B	2400×1250×600	400×300	DC402 ハイガード共
C	2150×1250×600	400×200	DC25 ハイガード共
D	1150×1250×600	300×360	DC25 ハイガード共
E	1450×1250×600	300×200	DC25 ハイガード共


件名 高津区内特別養護老人ホーム新築空調配管と設備工事
 名称 1 階厨房平面詳細図/断面図
 図番 M-1 備考
 縮尺 1/30 作図 中野 検図 河野 富士設備・結束 共同企業体

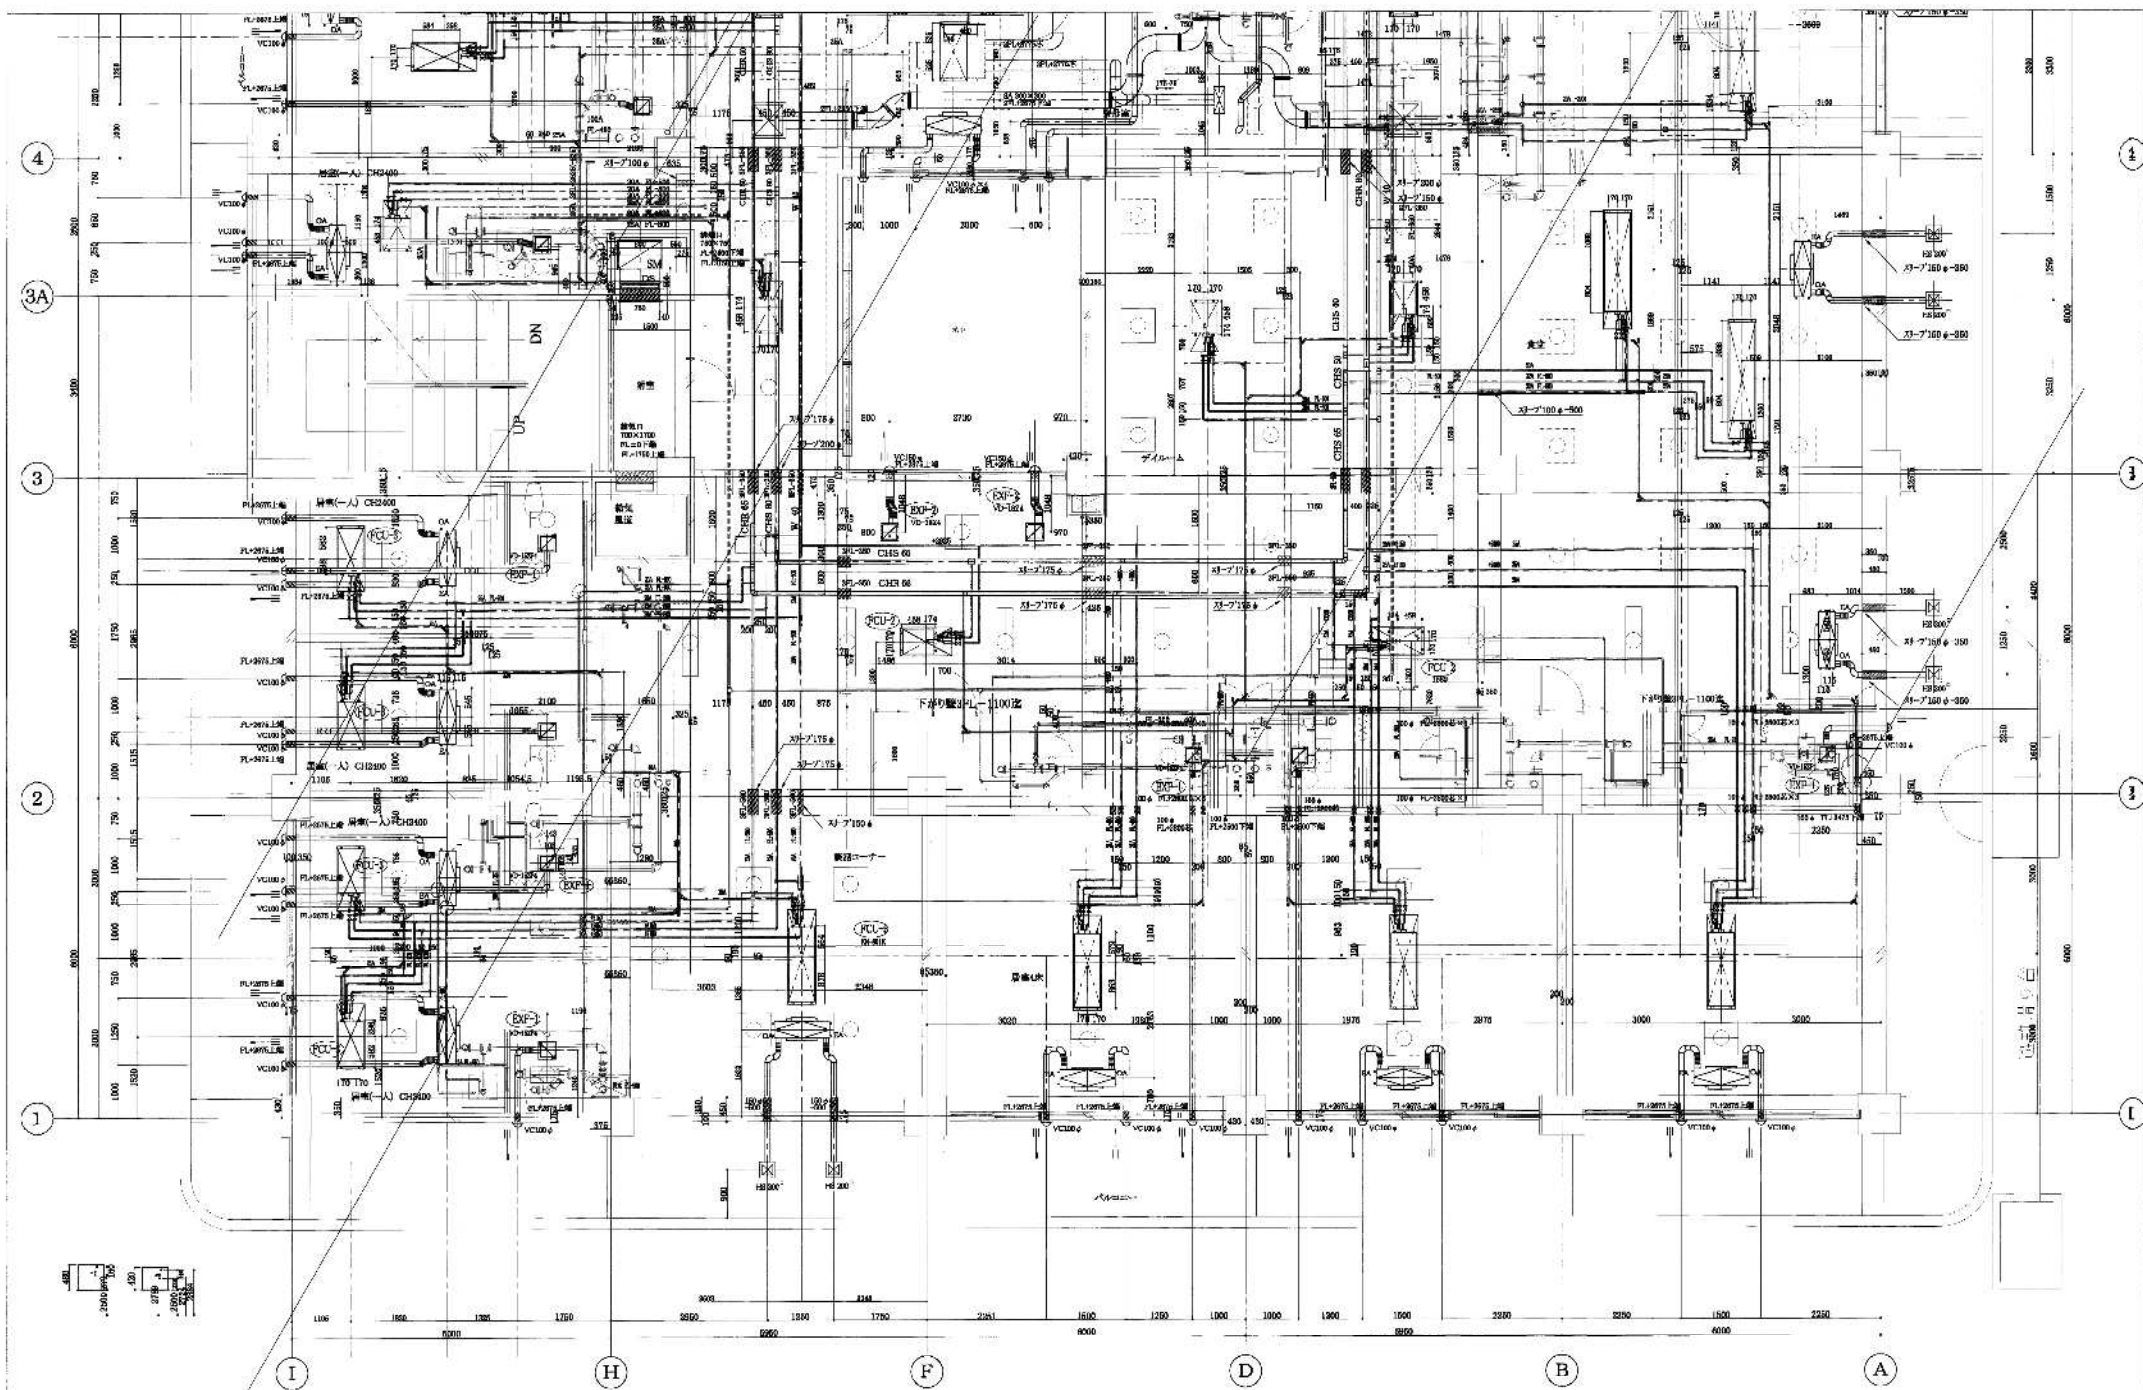





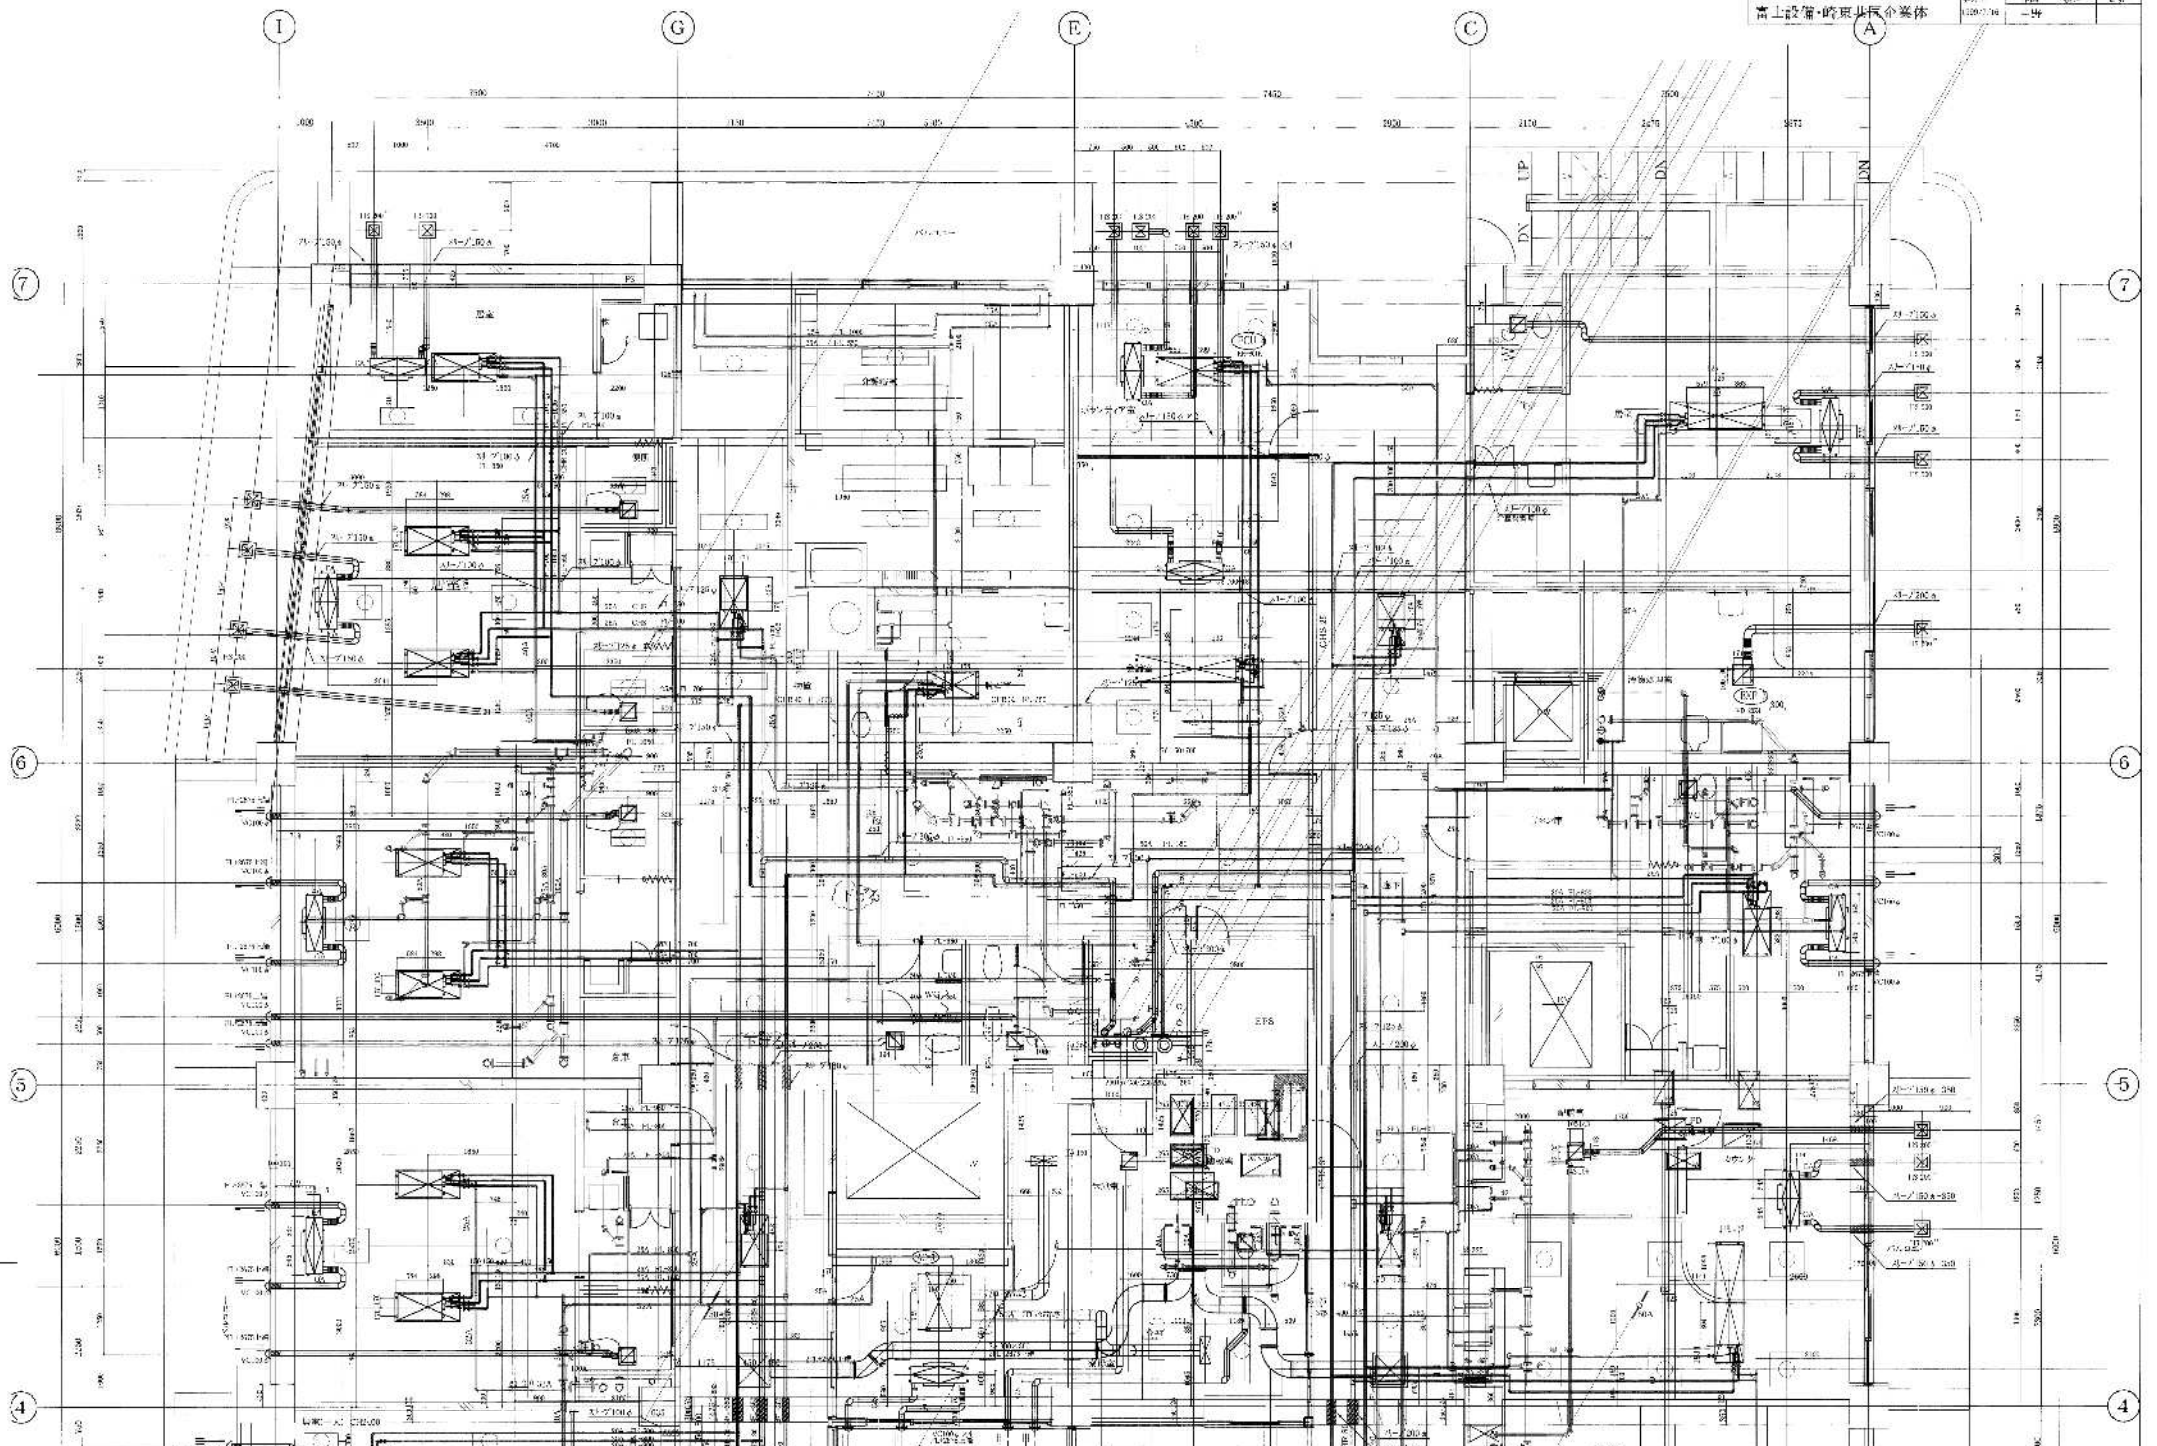

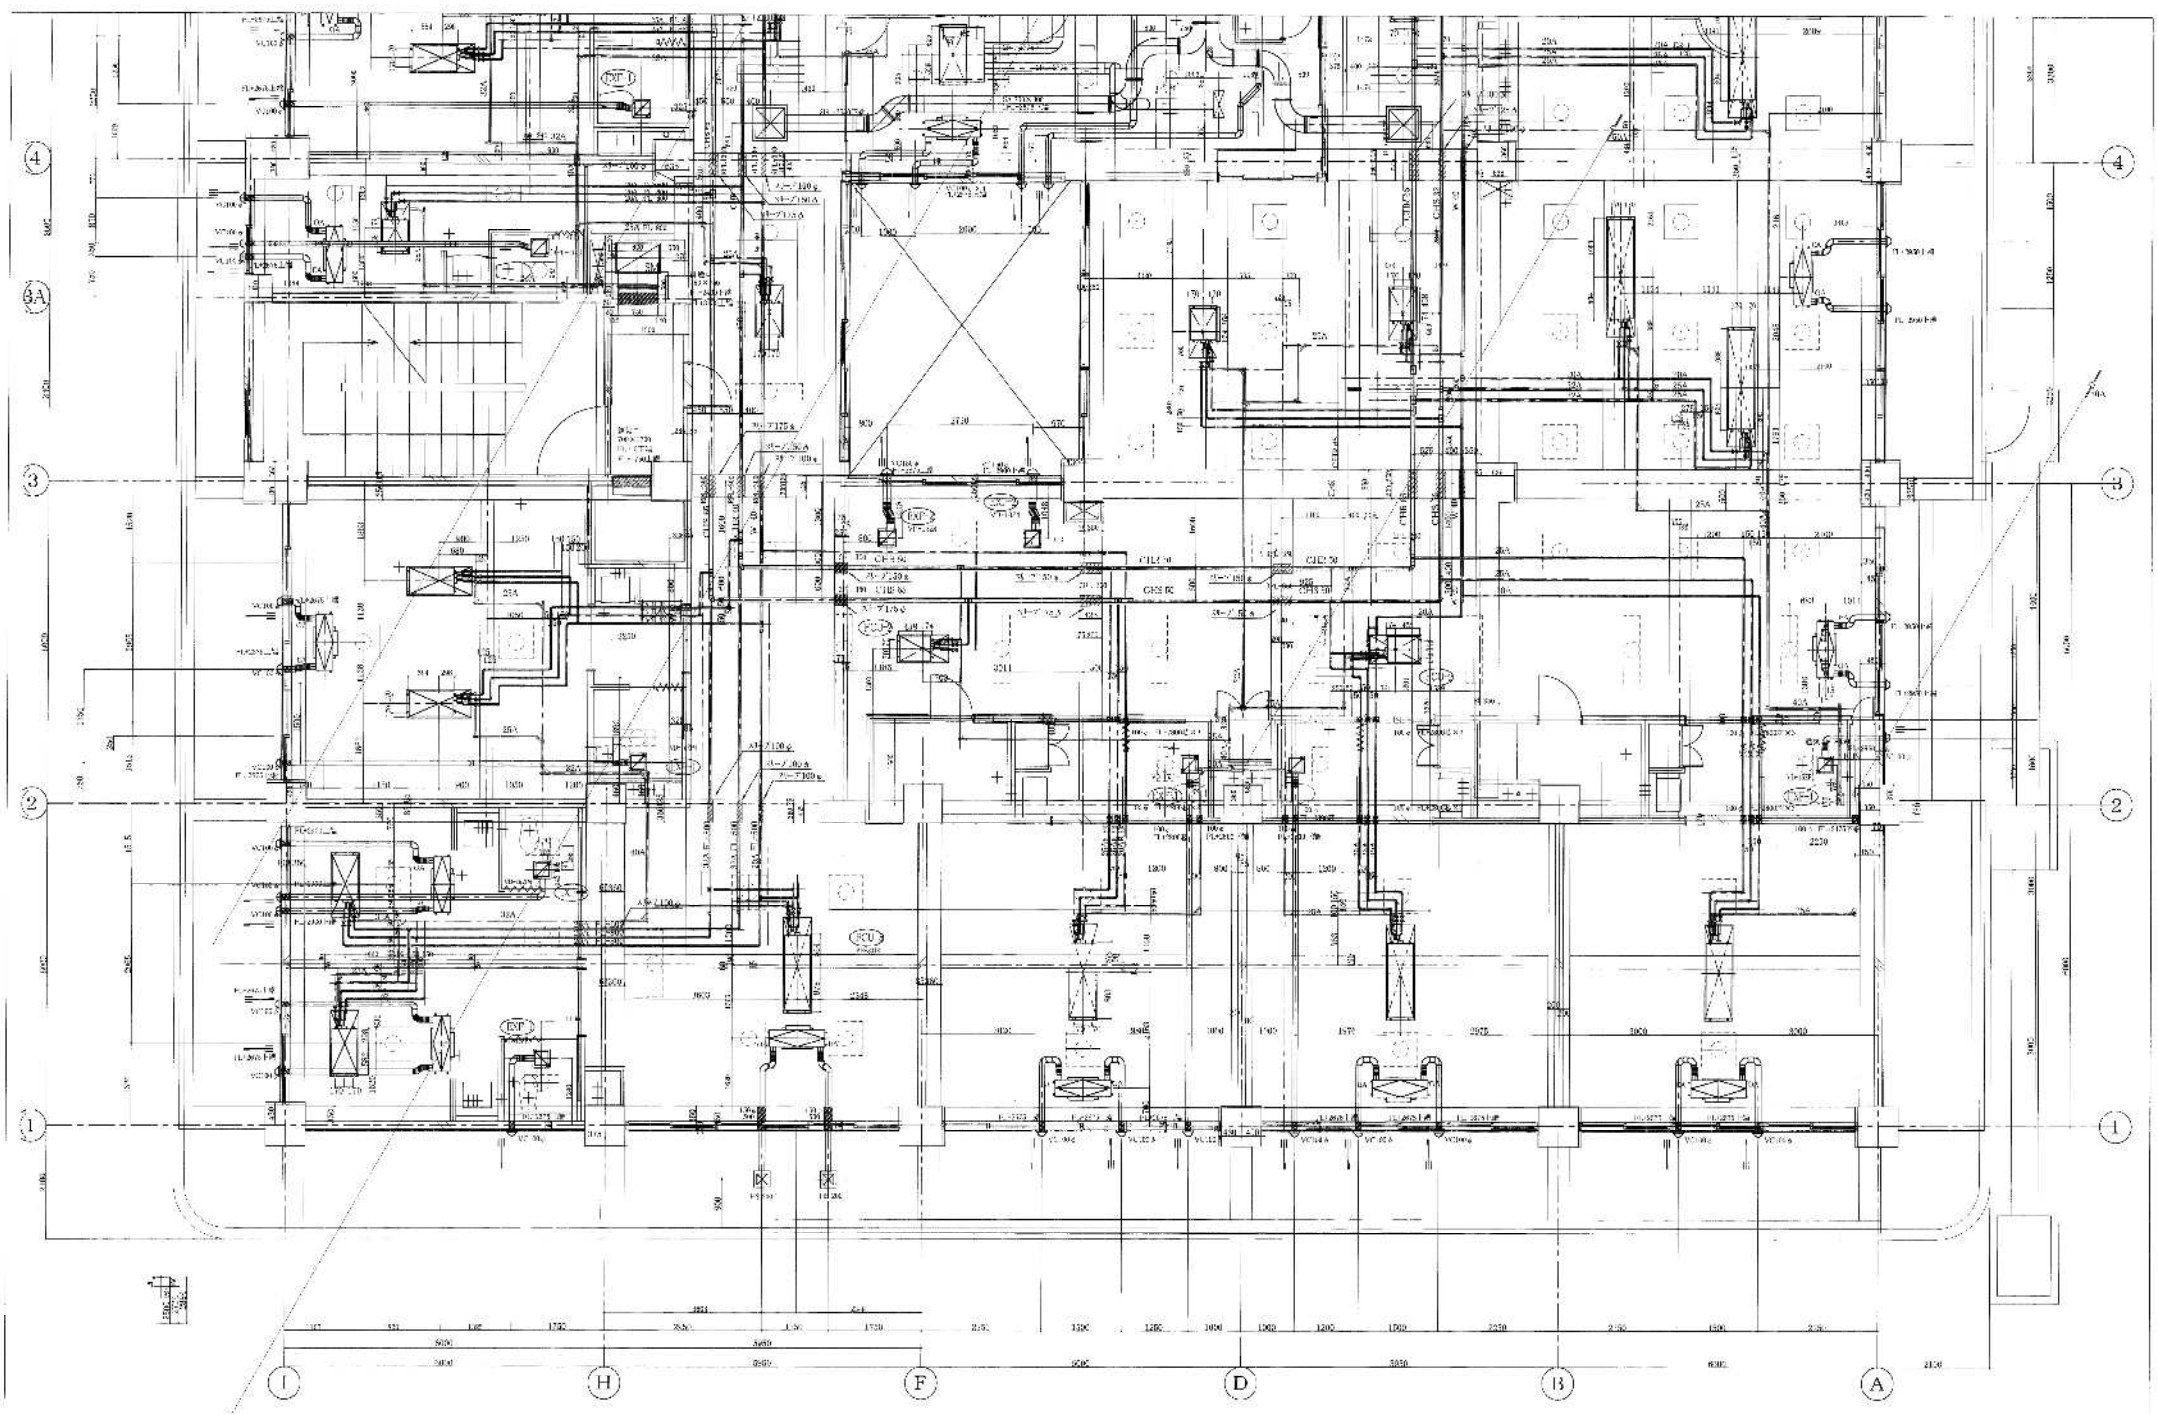


富士設備・商東共同企業	設計 中野

I G E C A

7

7

6


6

5

5

4

4

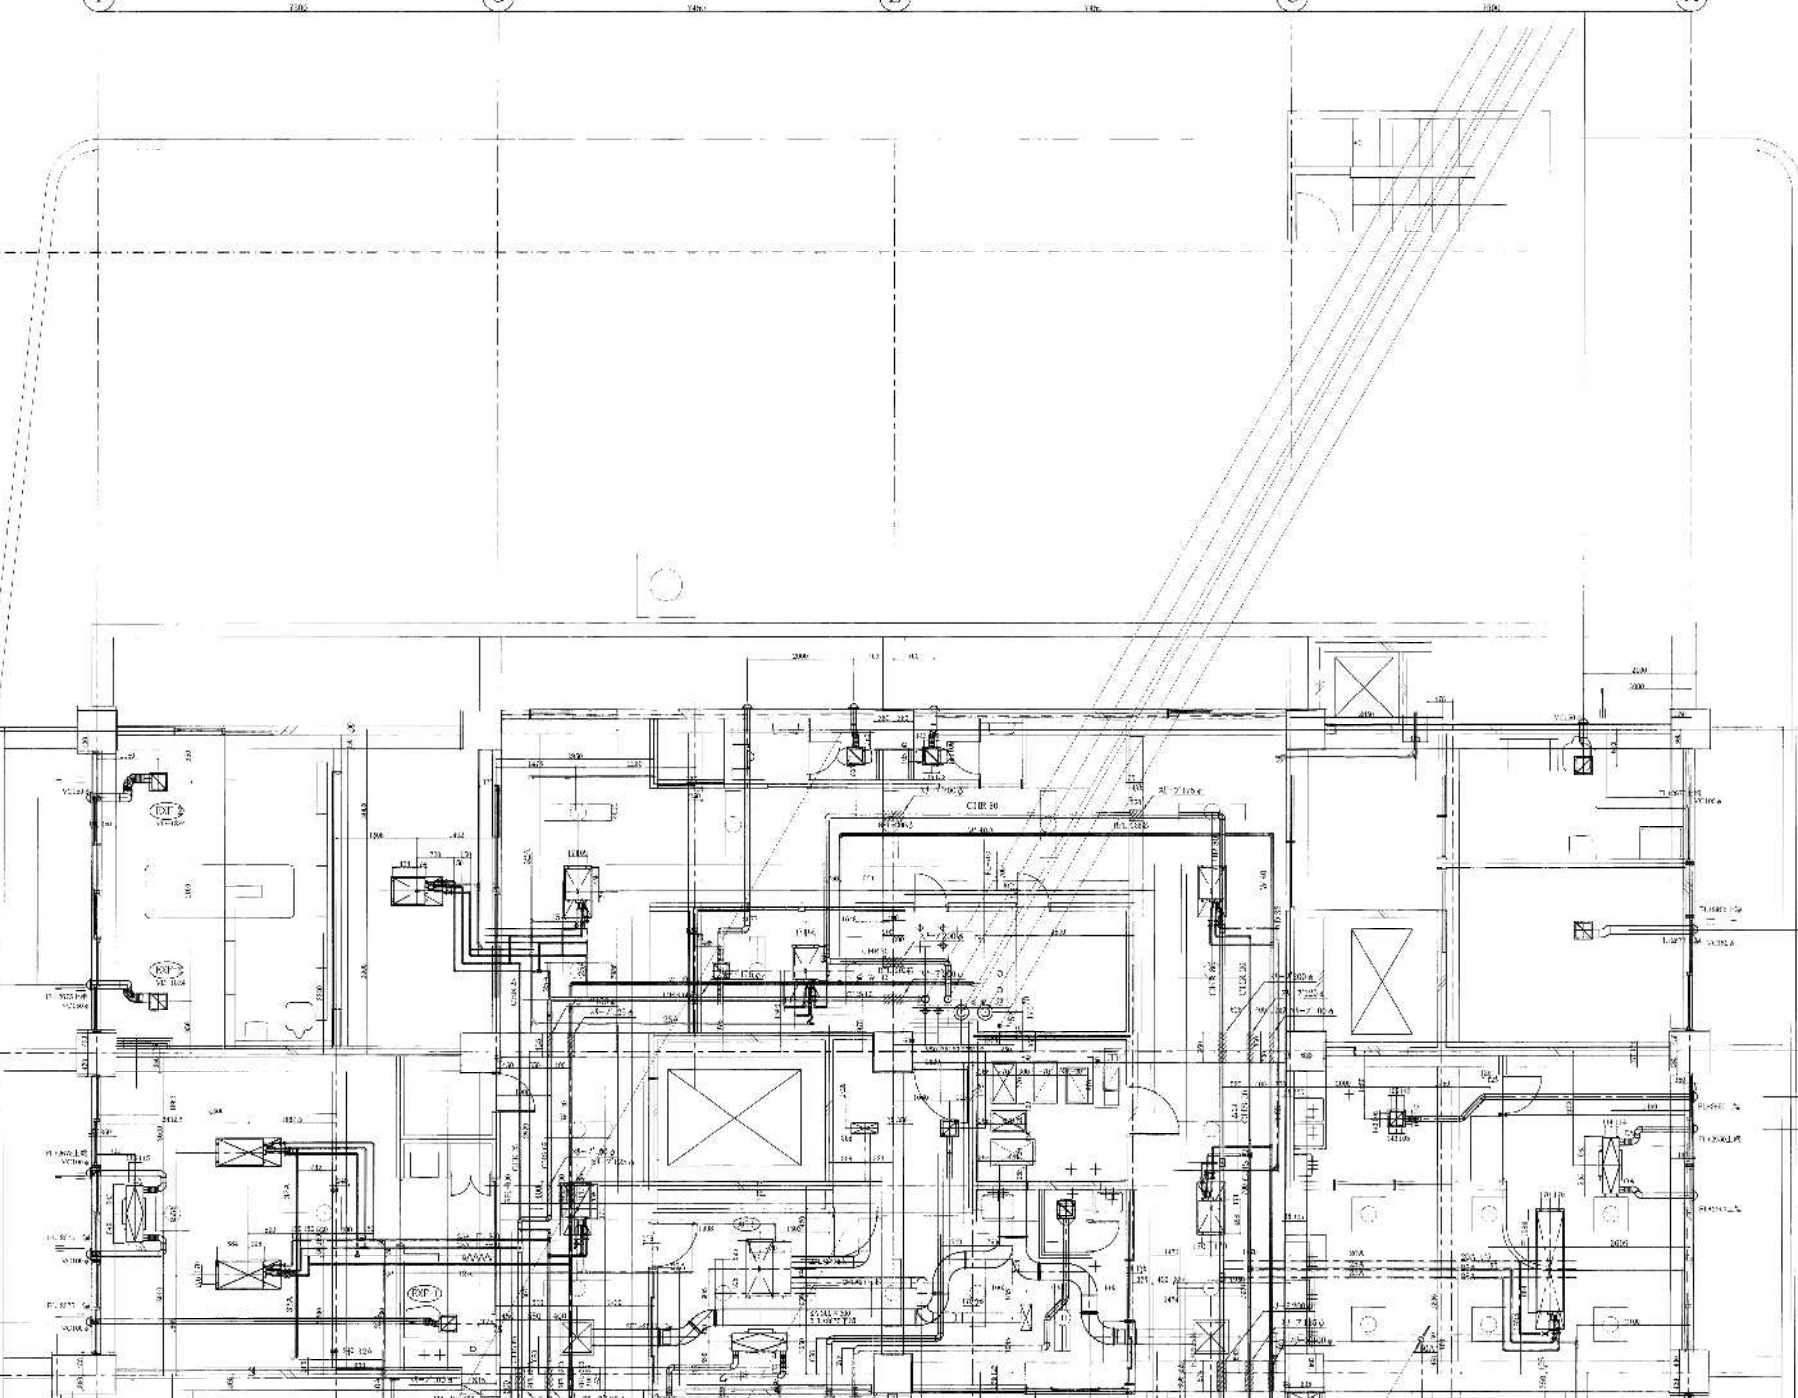

前室

PS


EPS

AIU-1


吹抜け

CT-1



件名	西郷区内特別養護老人ホーム新築空調設備工事			
名称	R降施工図			

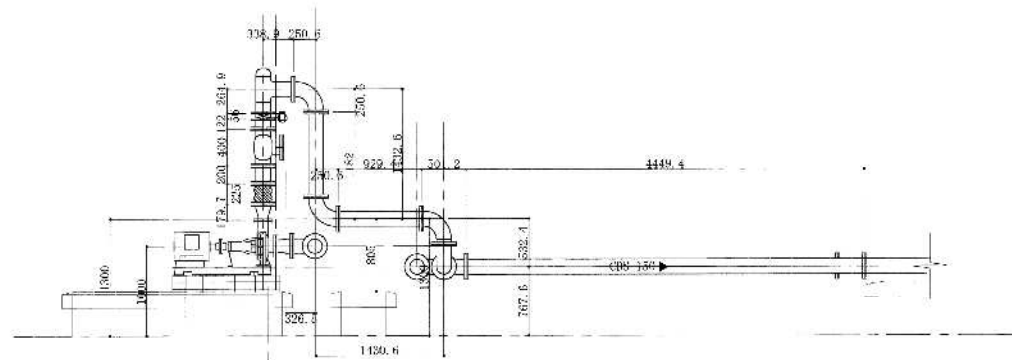

冷却水配管図 III ポンプ廻り断面図

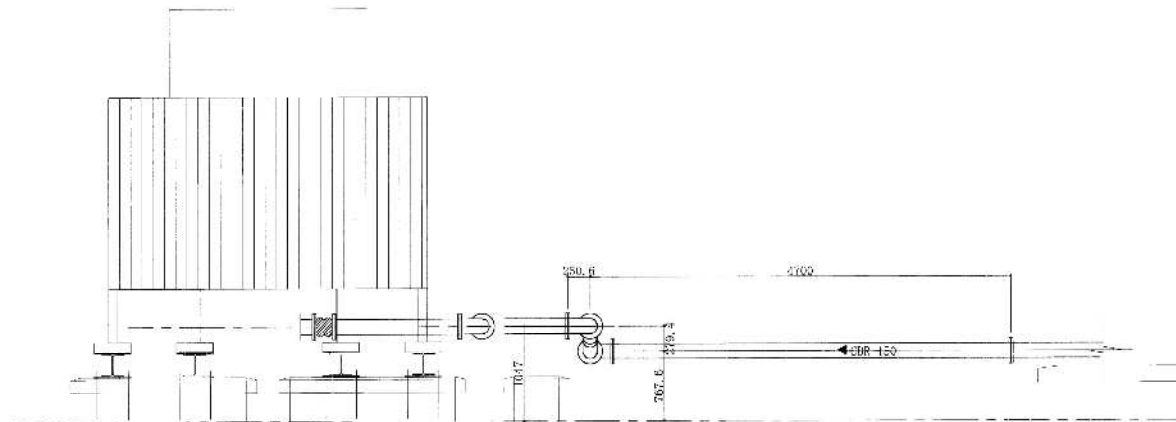


冷却水配管図 IV タワー廻り断面図

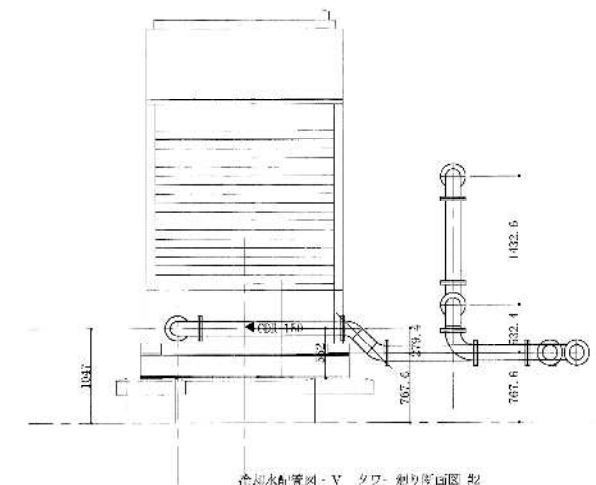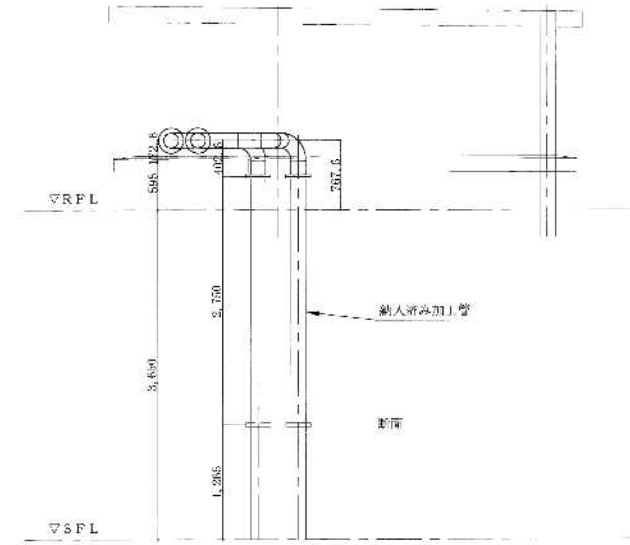


冷却水配管図 V タワー廻り断面図 2


件名	高松区内特別武蔵老人ホーム新築空気調和設備工事			
名称	冷却塔廻り断面図			
区画	R-2	備	号	1999.11.10

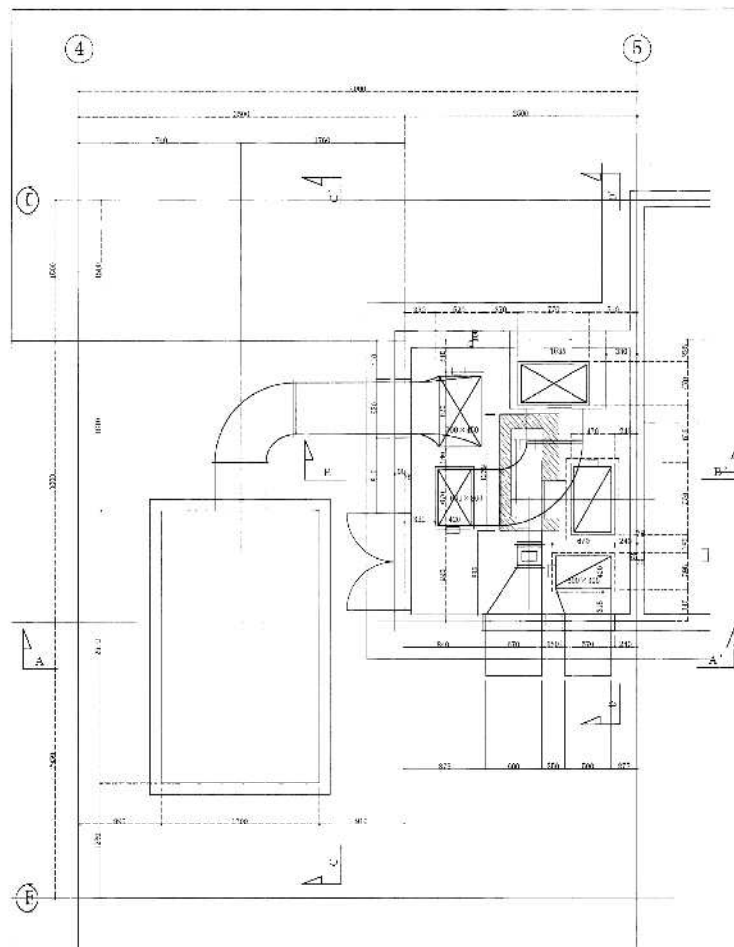


AHU-1廻り・D、S、内平面図

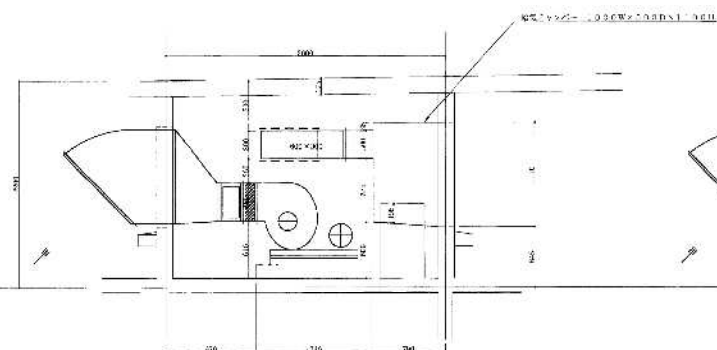



D-D' 断面図

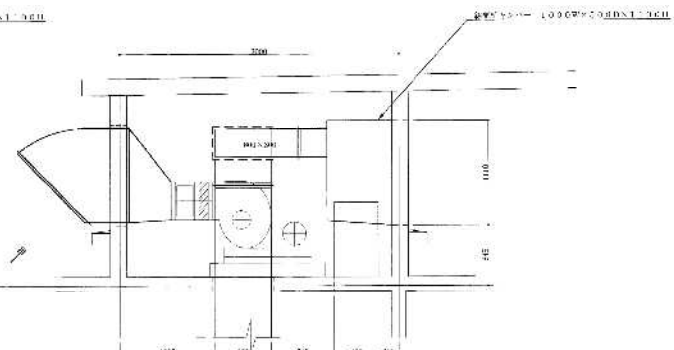

D-D' 断面図

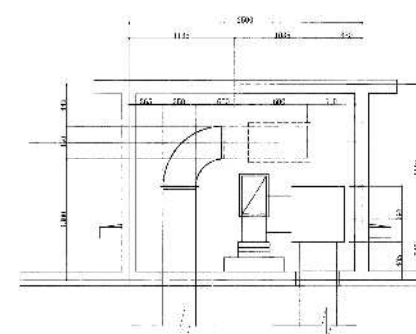


B-B' 断面図

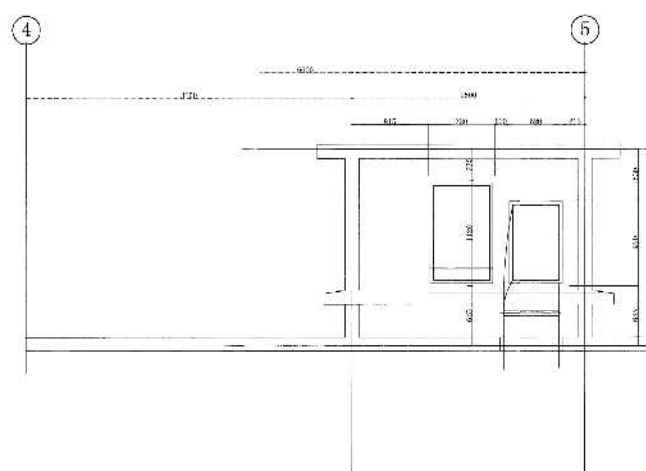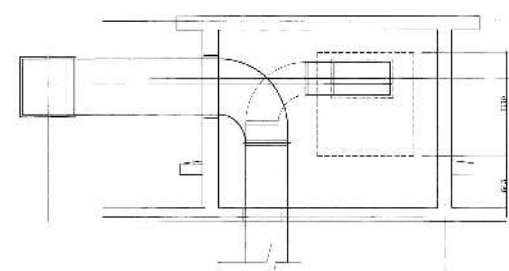


A-A' 断面図


名称	2Fファンルーム及びAHU-1廻り断面・詳細図		
図番	MRF-1	備考	1999.9.14. 参考図
縮尺	1/30	作図	中野 裕司

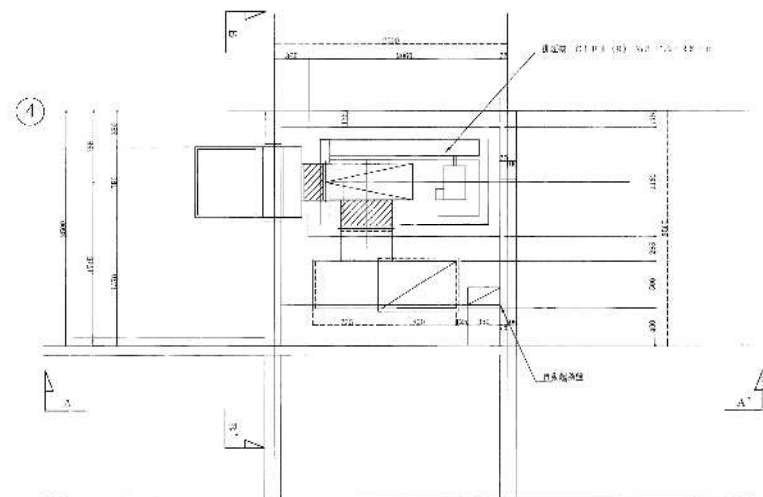

排気機配り詳細図

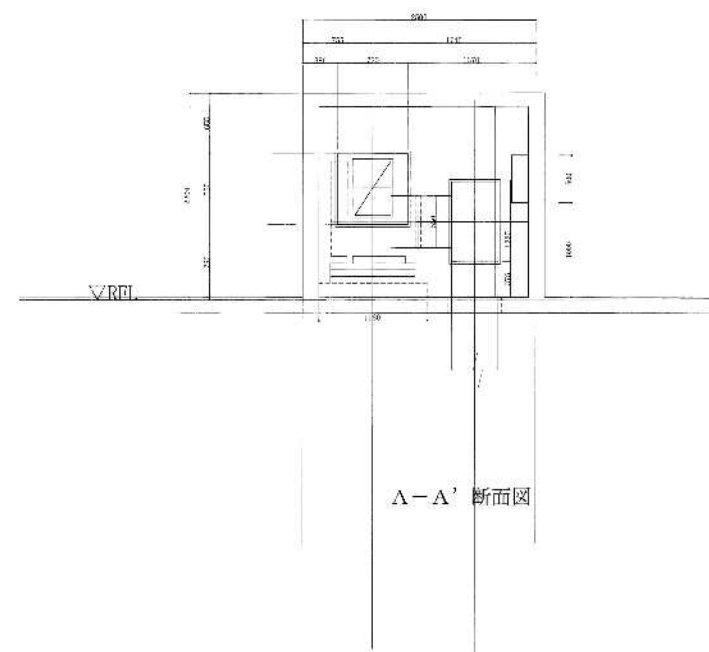



A-A' 断面図

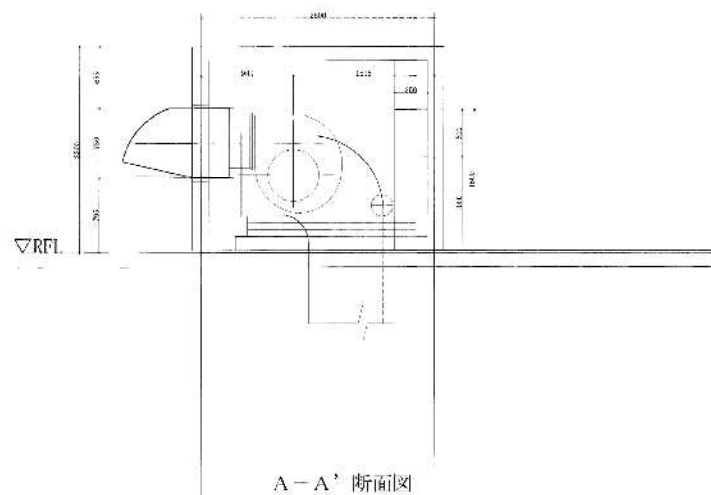

A-A' 断面図

件名	高津区内特別支援老人ホーム新築改築設備工事		
名称	III 排気機配り断面・詳細図		
図番	MRF-2	備考	1999.9.14.

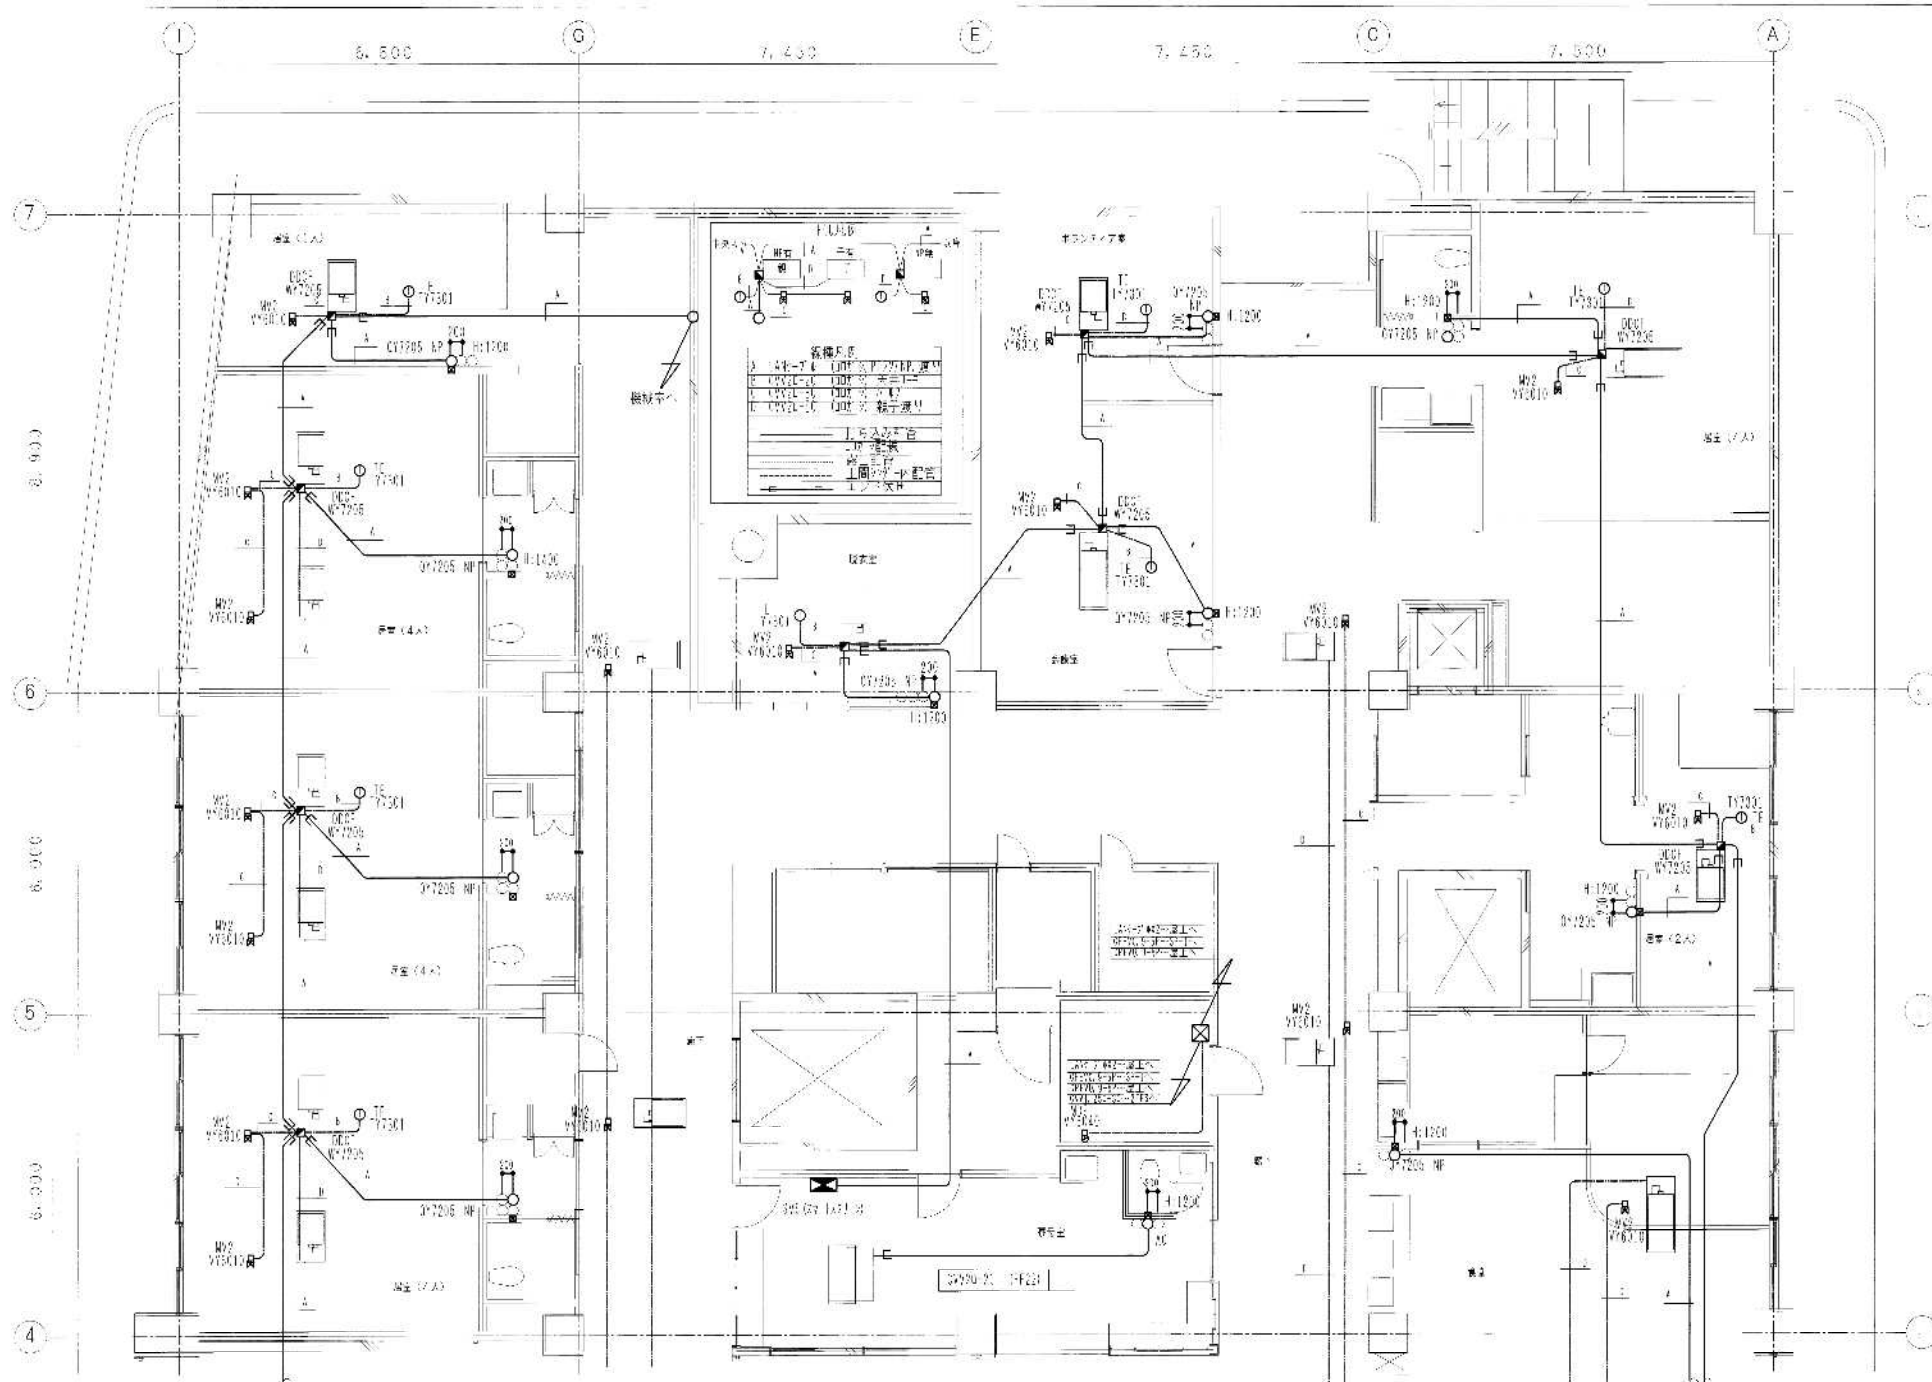

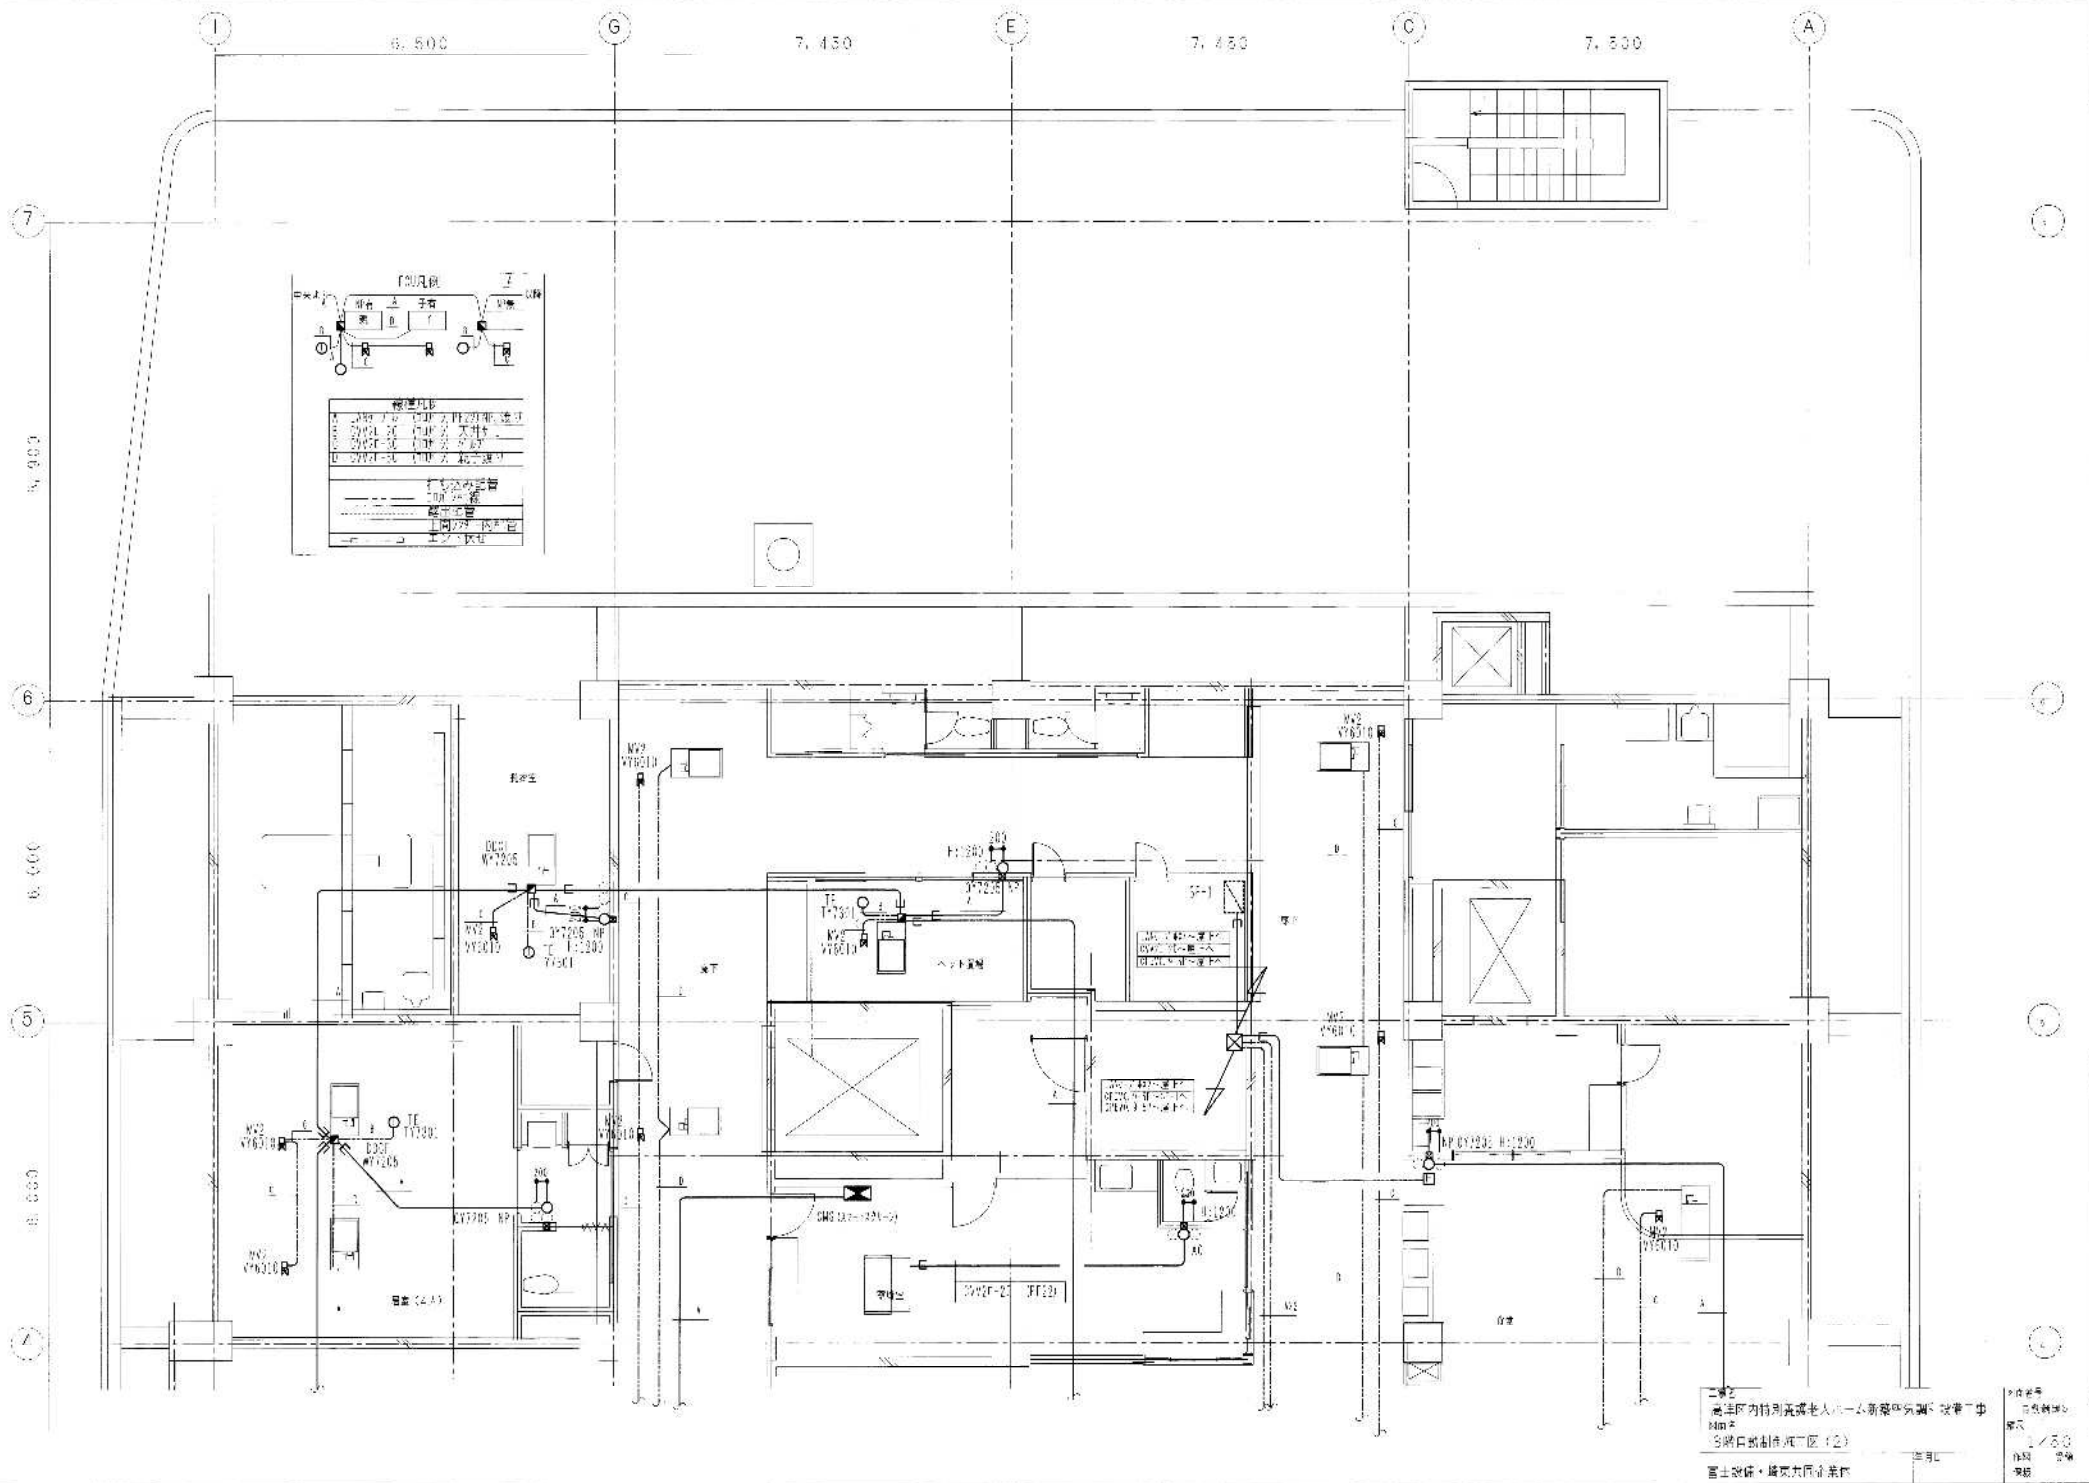


