


復興土地区画整理事業 第2工区 中島1丁目索引図


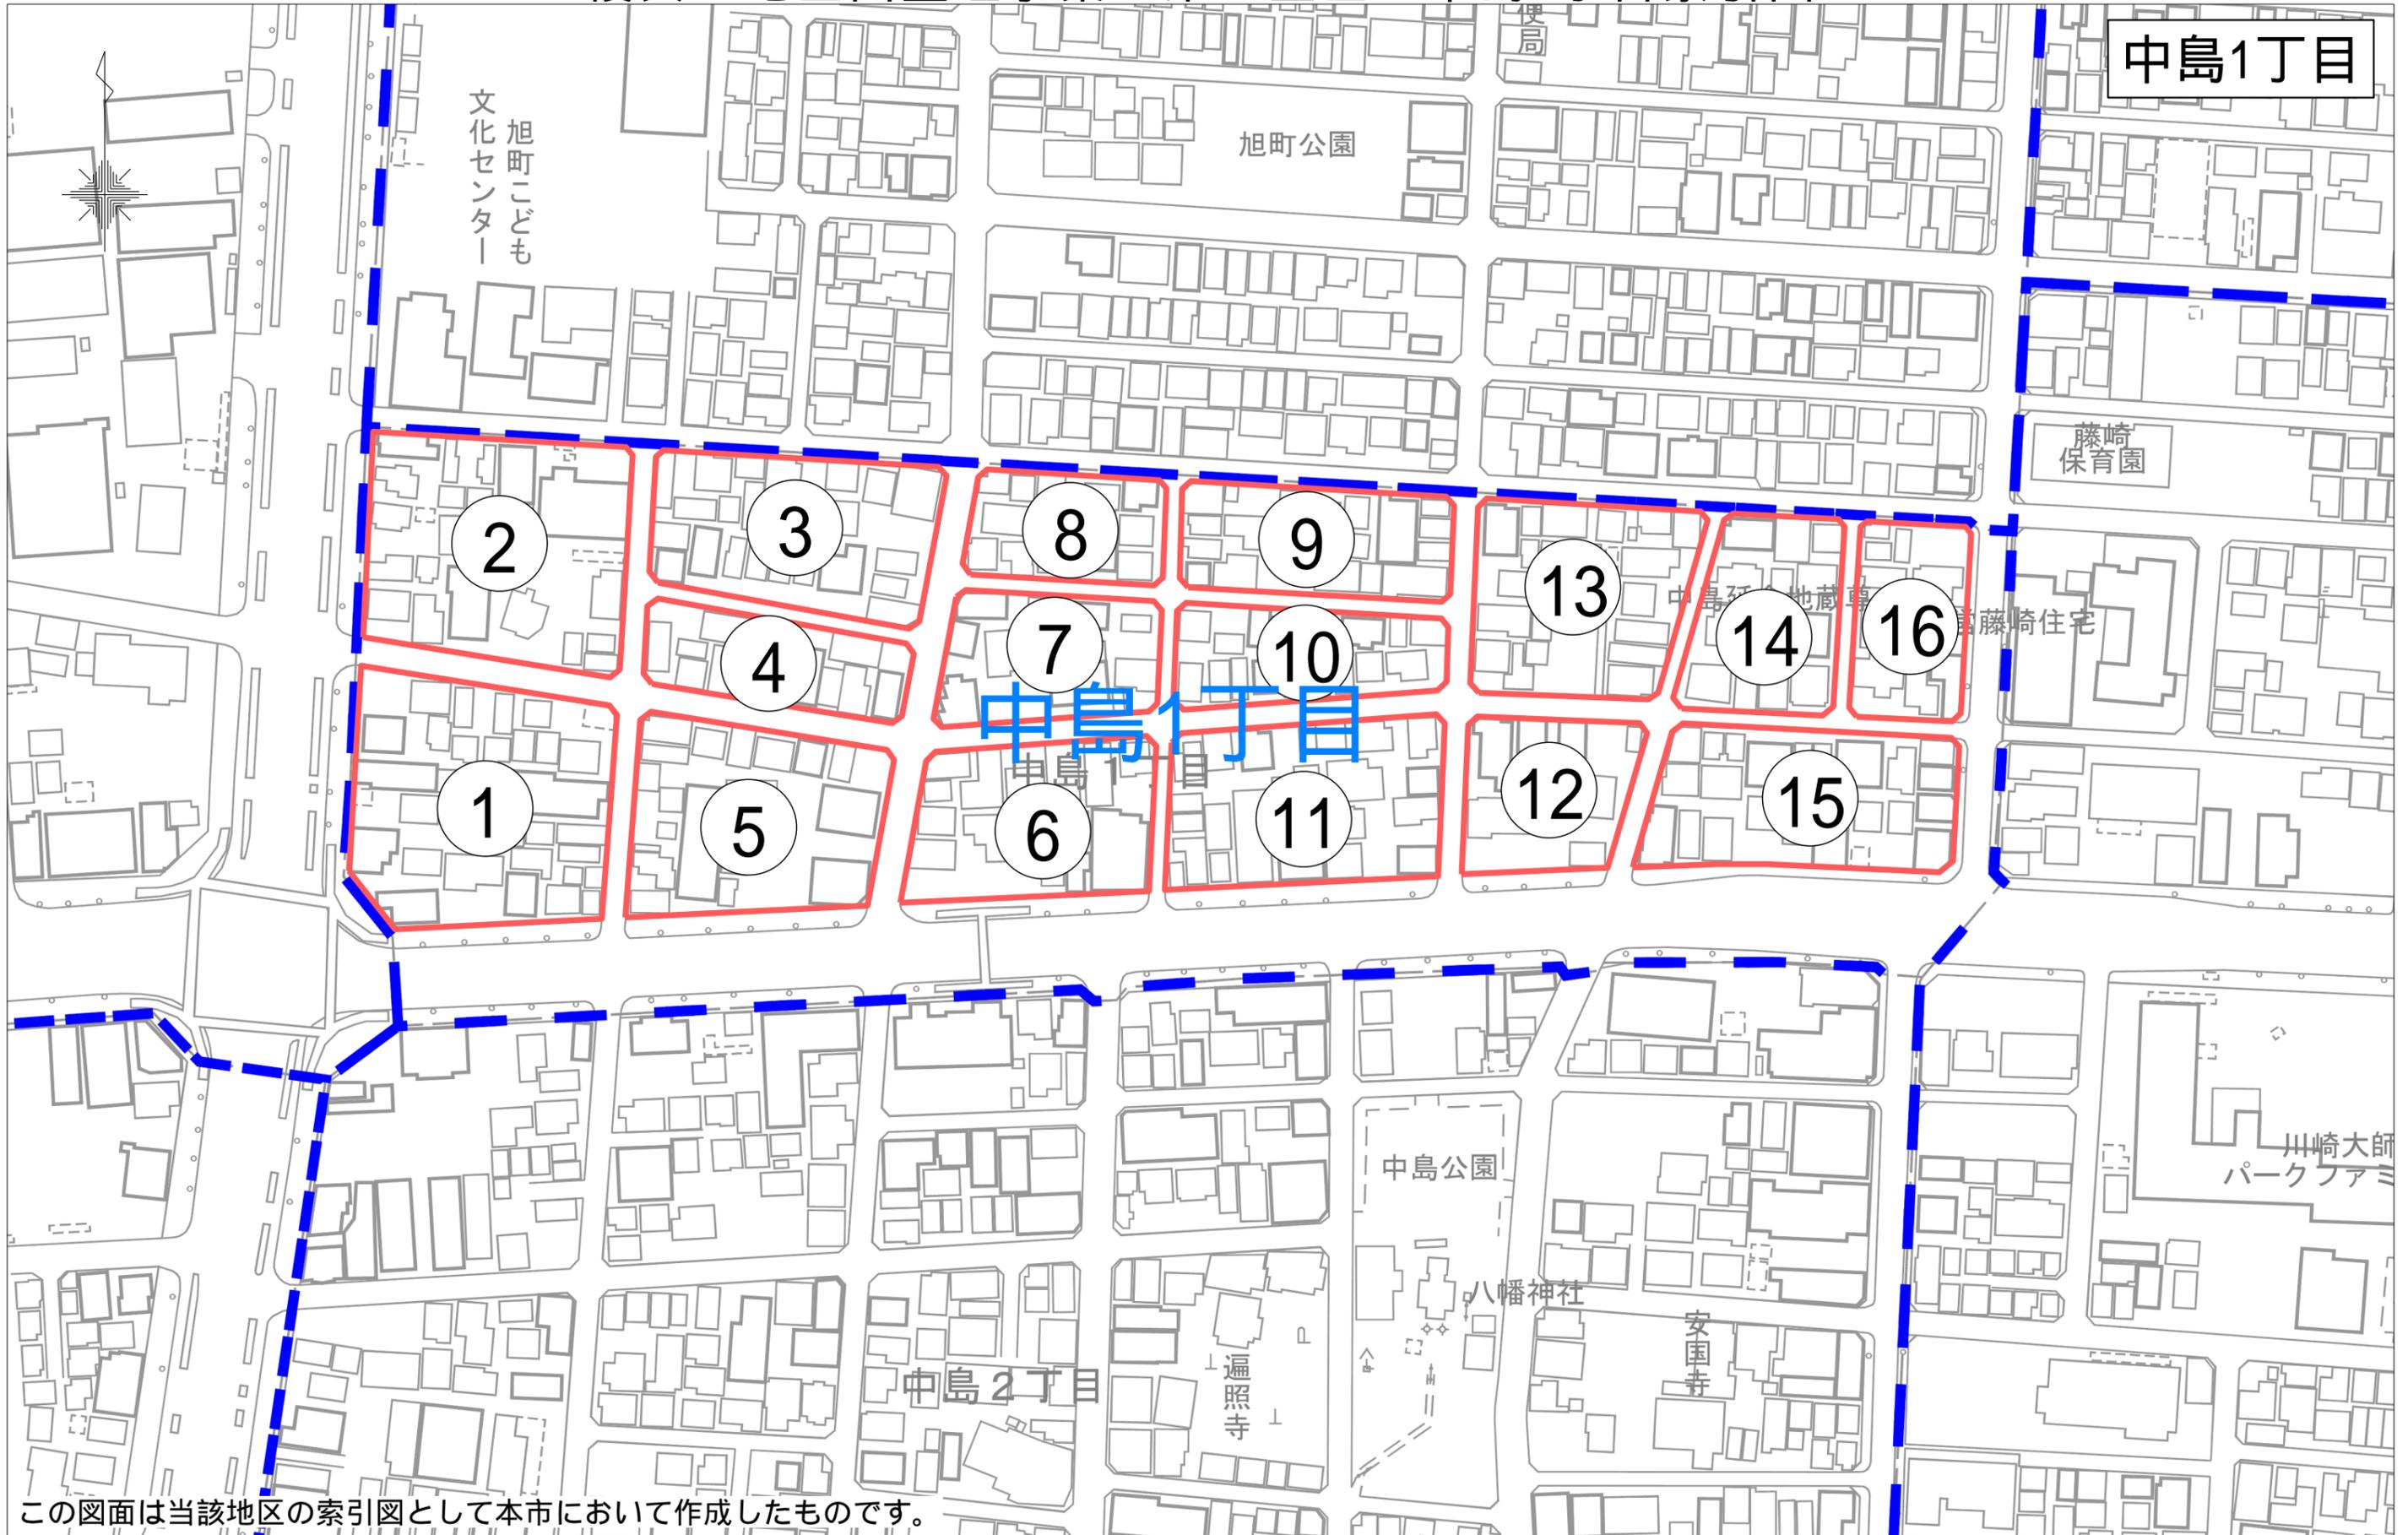


この図面は当該地区の索引図として本市において作成したものです。

「川崎市の承認を得て同市発行の都市計画基本図を複製したものです。承認番号（川崎市指令ま計第98号）」

川崎区中島 一丁目 1 番換地図

縮尺 1:500

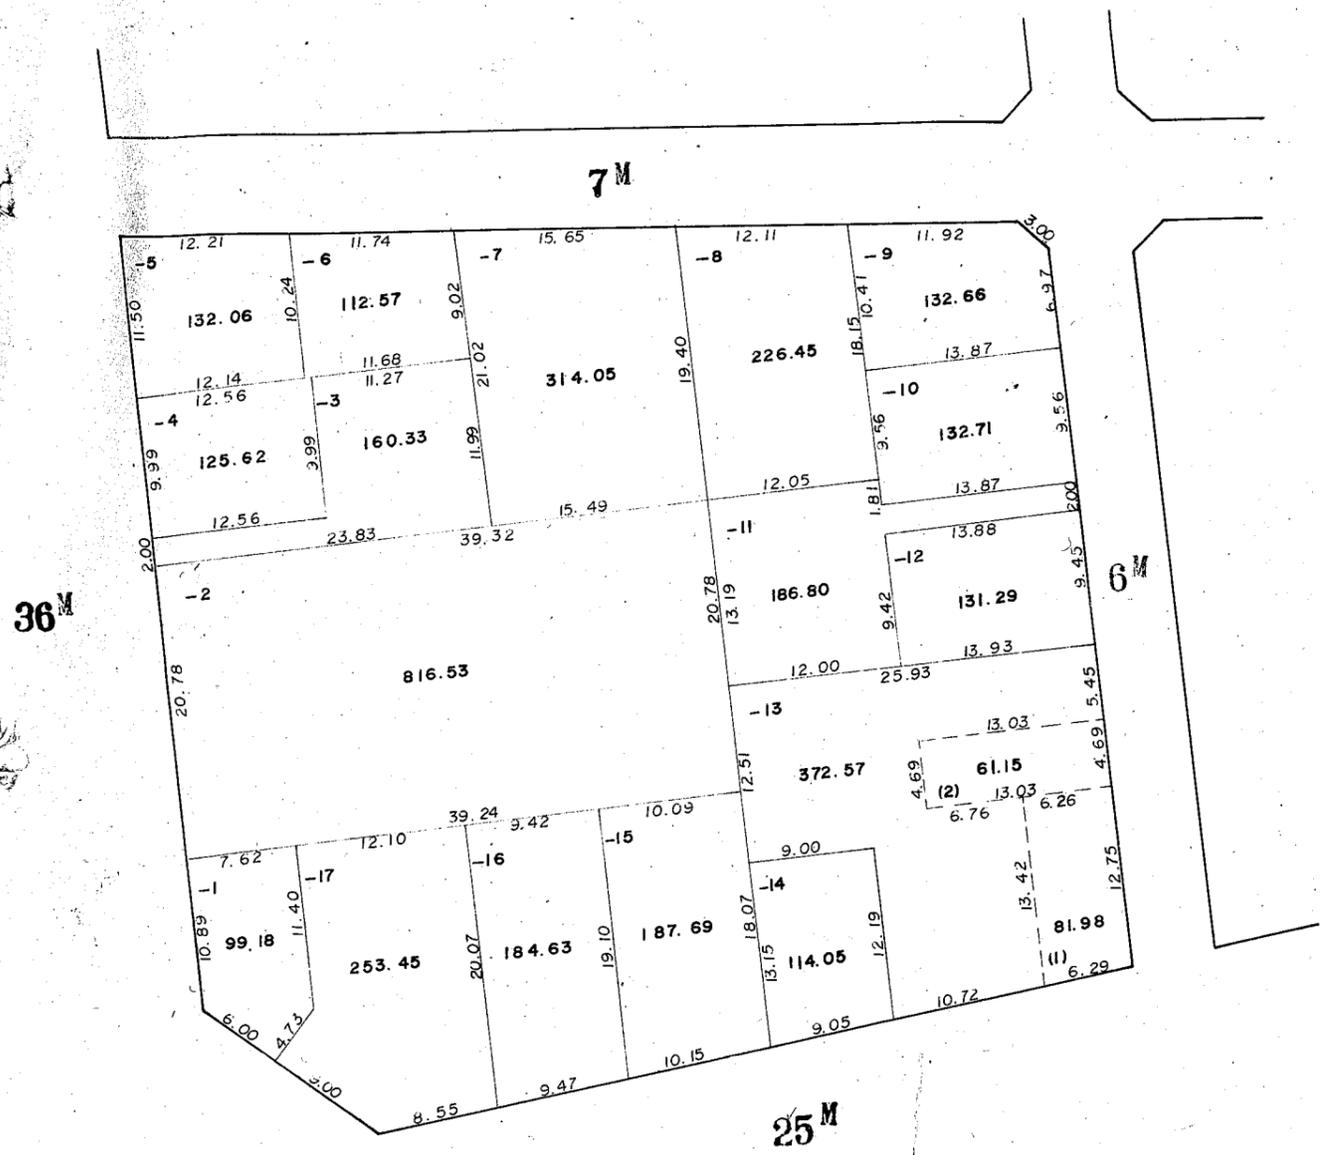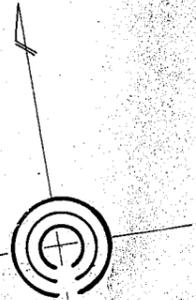


この図面は土地区画整理事業の換地処分の公告が行われた当時のものであり、記載されている町名、地番、形状等について、現在の内容と異なることがあります。あくまで参考資料として使用して下さい。

川崎区中島 一丁目 2 番換地図


281

縮尺 1:500

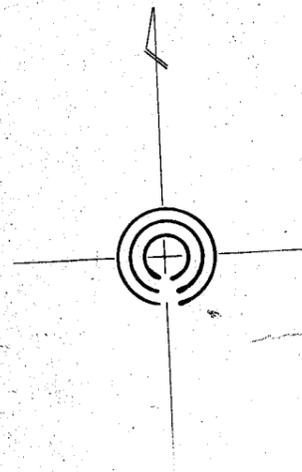

36M

8M

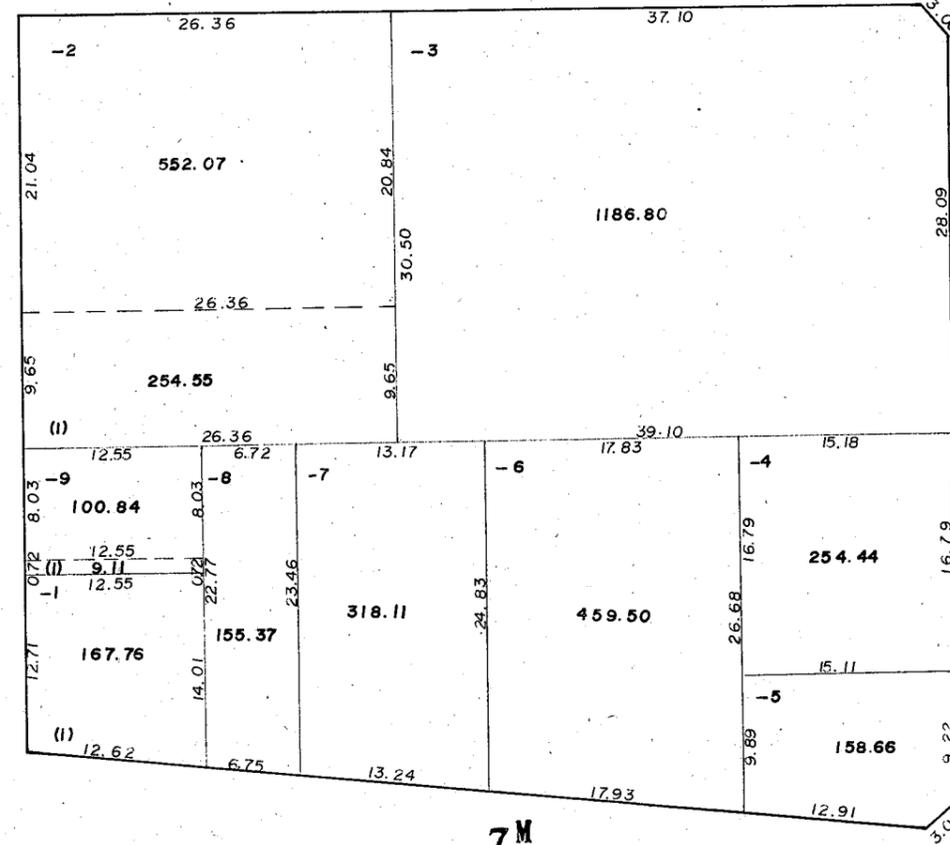



6M

7M

川崎区中島 一丁目 3 番換地図

282



縮尺 1:500

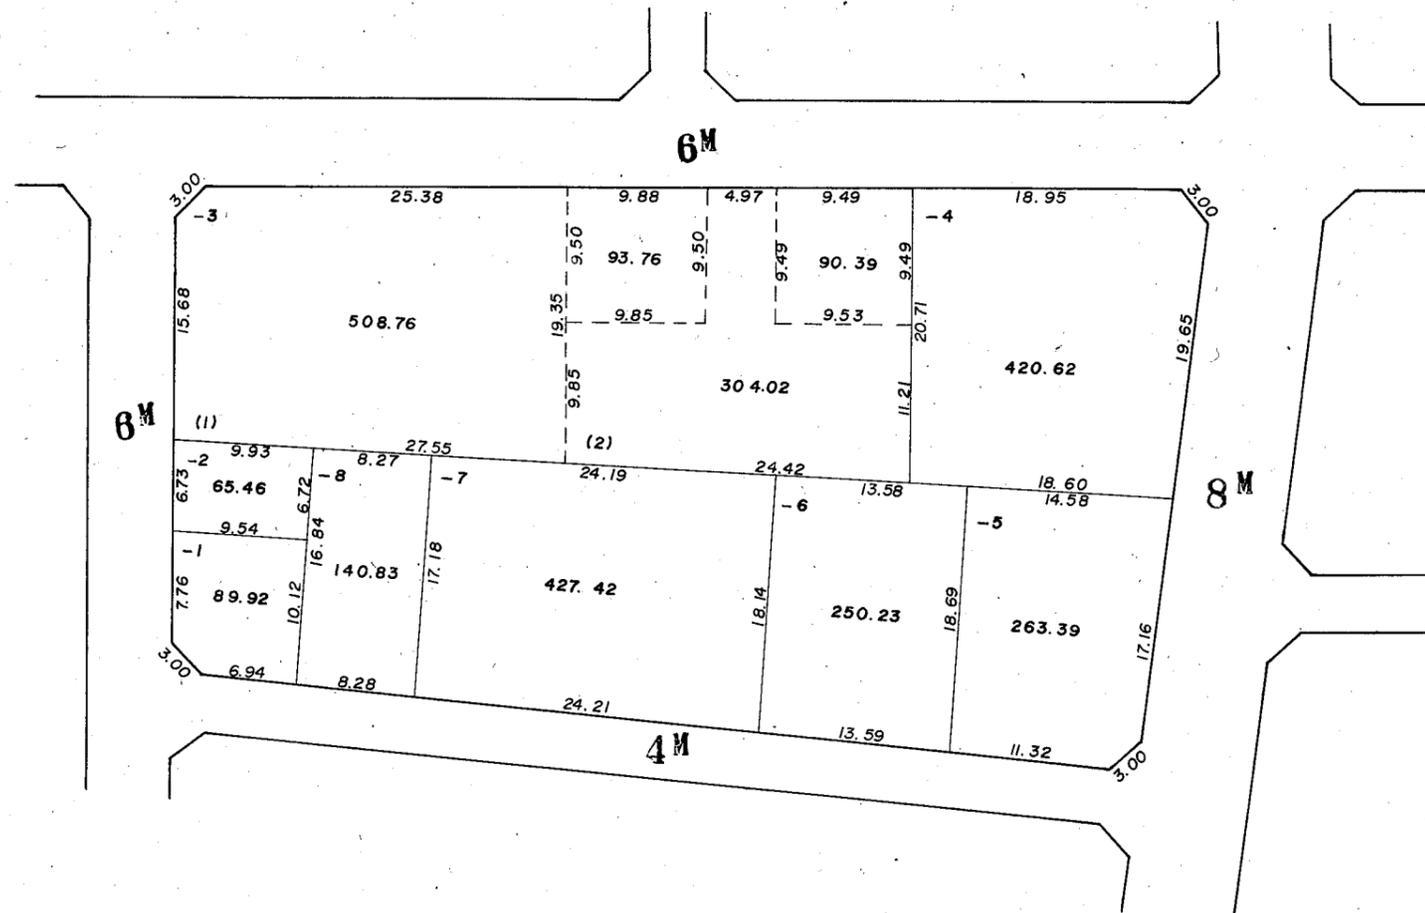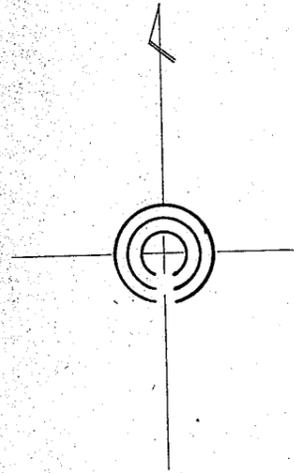

川崎区中島 一丁目 4 番換地図

縮尺 1:500



283

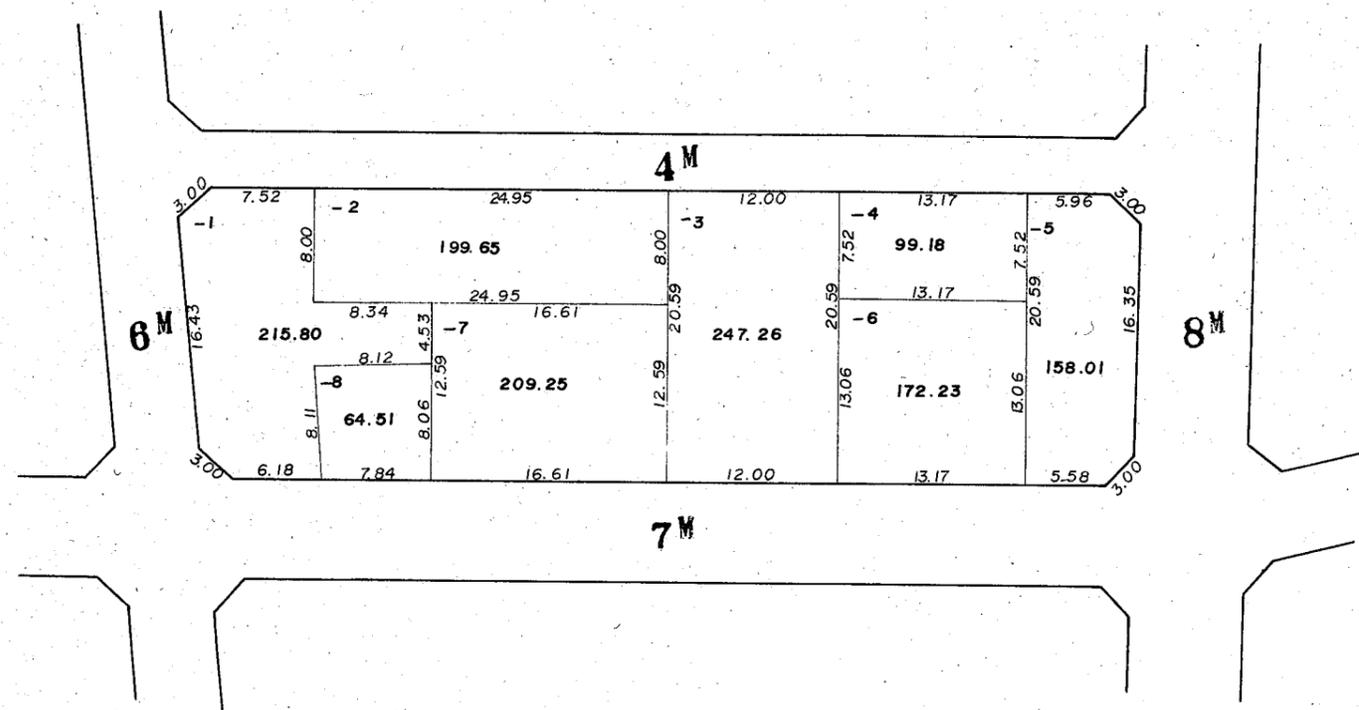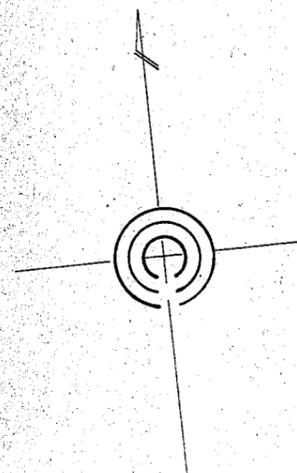

川崎区中島 一丁目 5 番換地図

縮尺 1:500



284

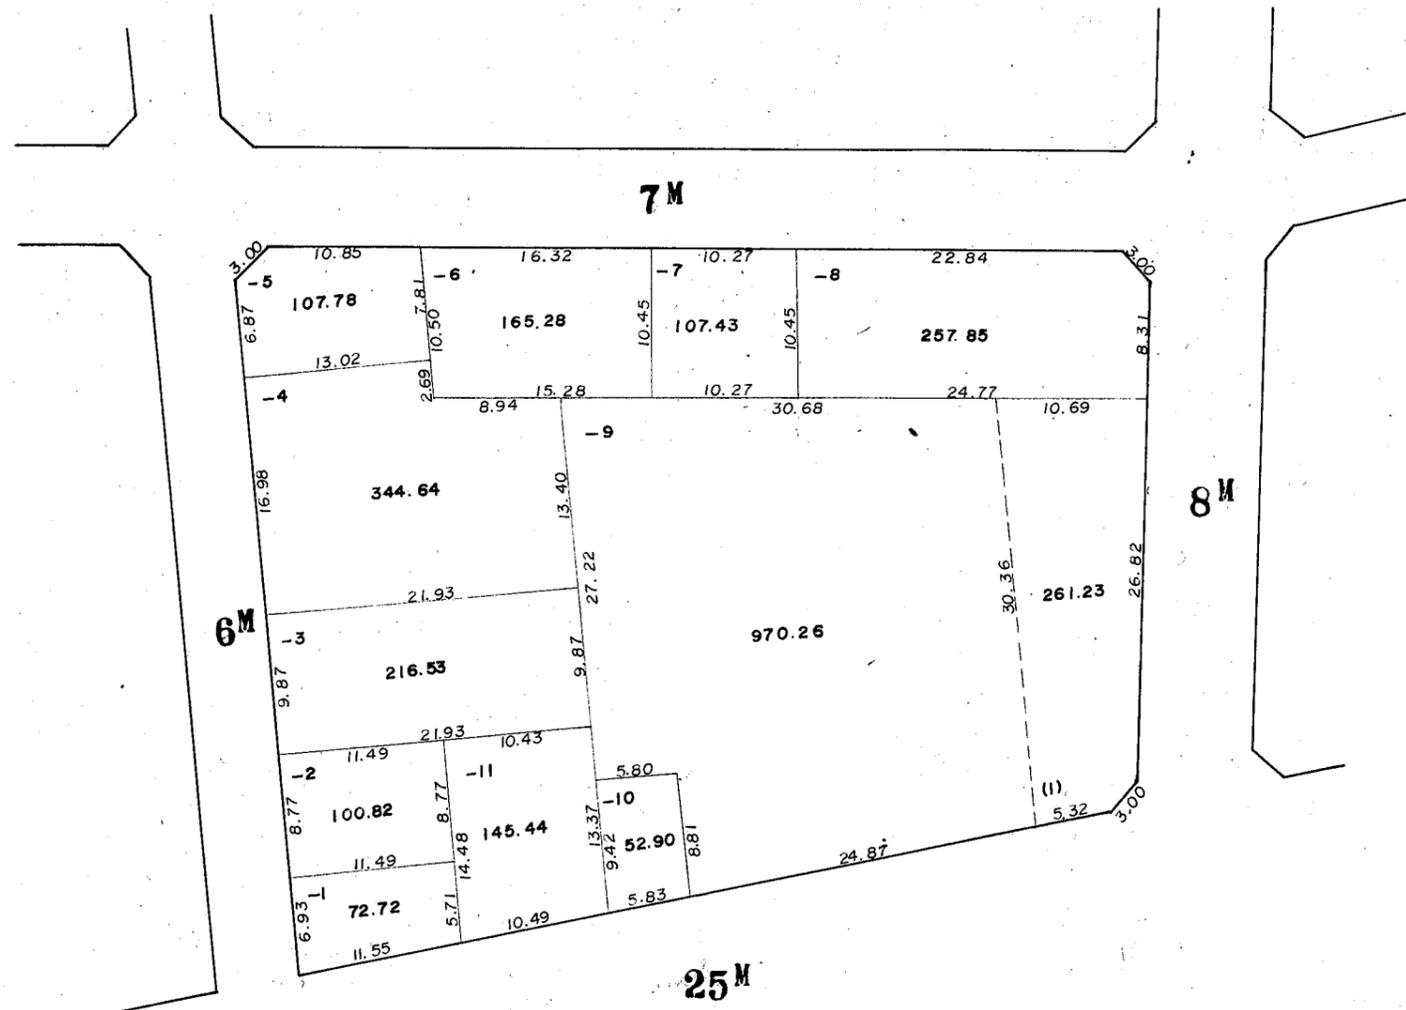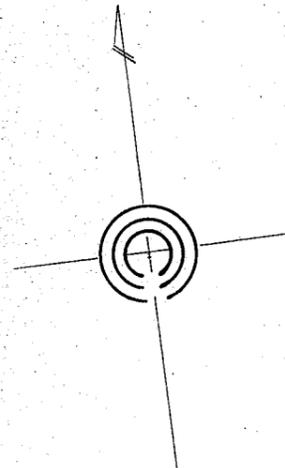

川崎区 中島 一丁目 7 番換地図

縮尺 1:500



286

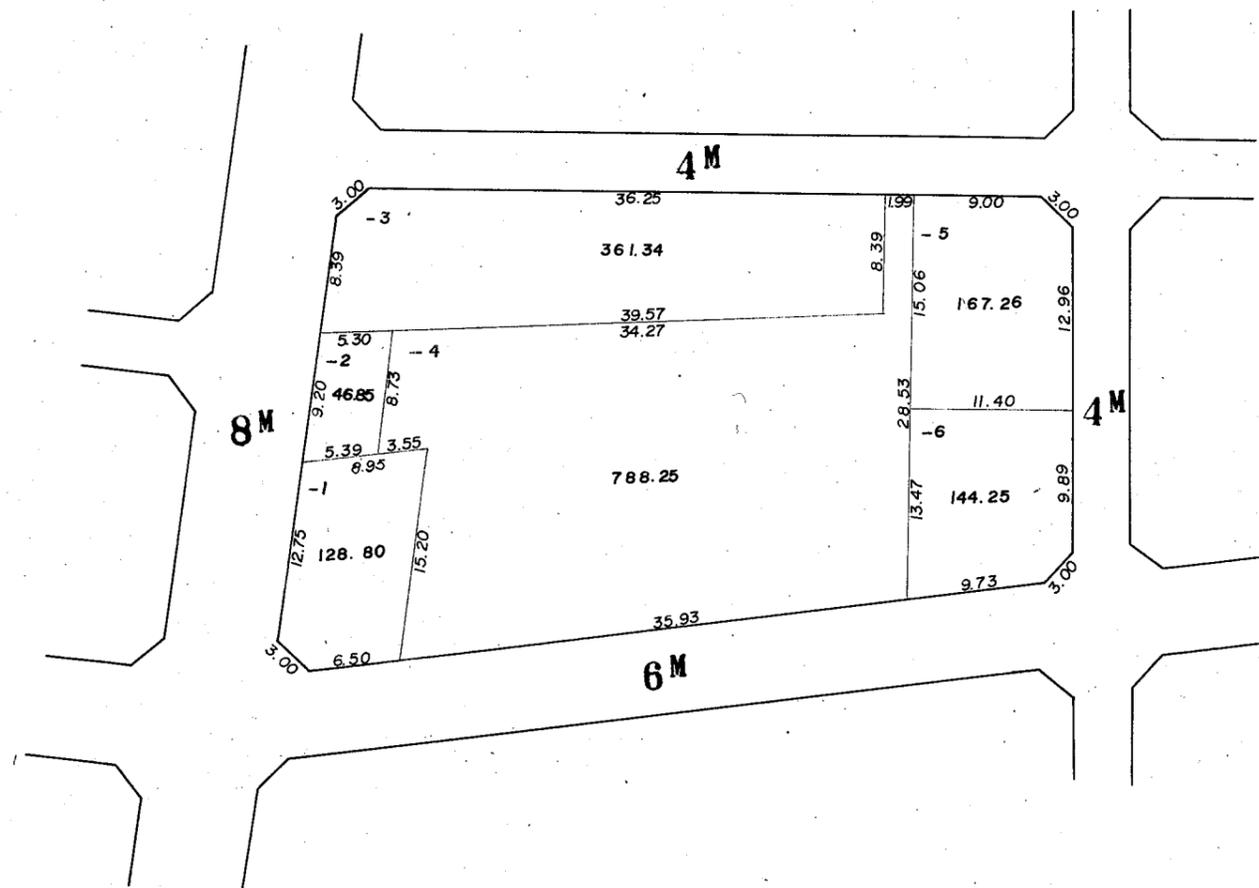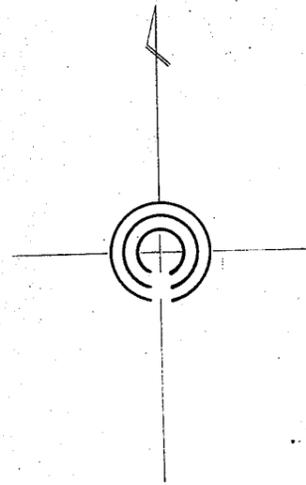

川崎区中島 一丁目 8 番換地図



287

縮尺 1:500

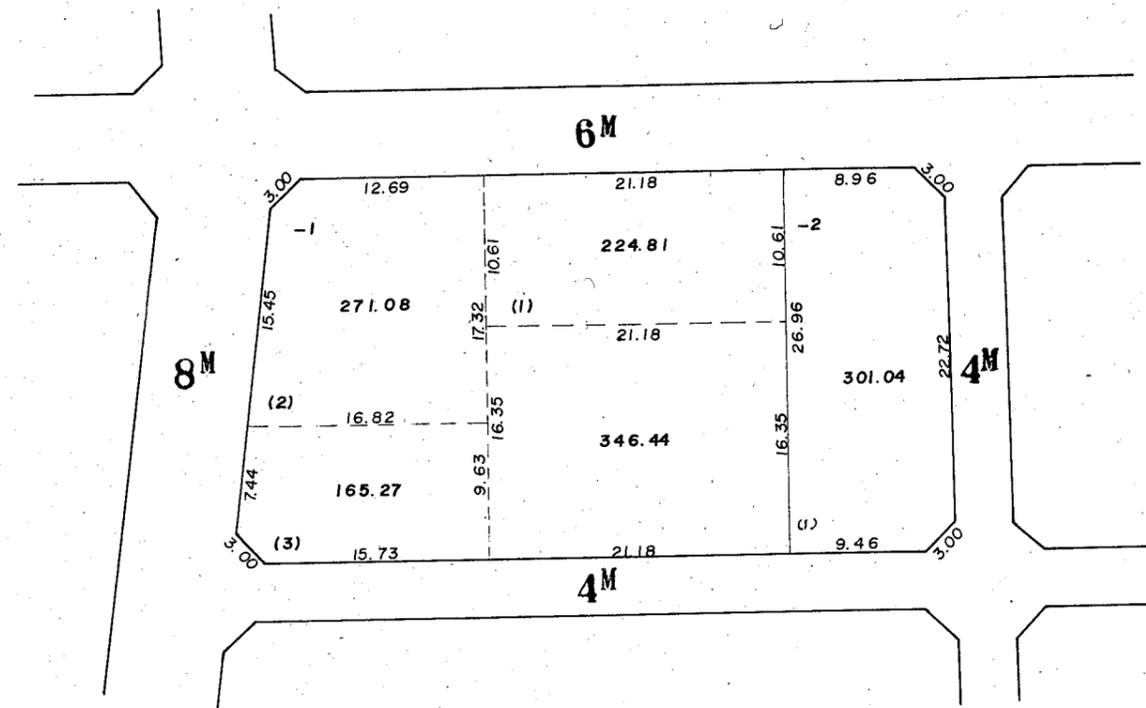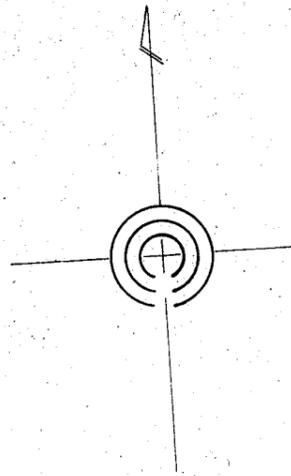

川崎区中島 一丁目 9 番換地図



縮尺 1:500

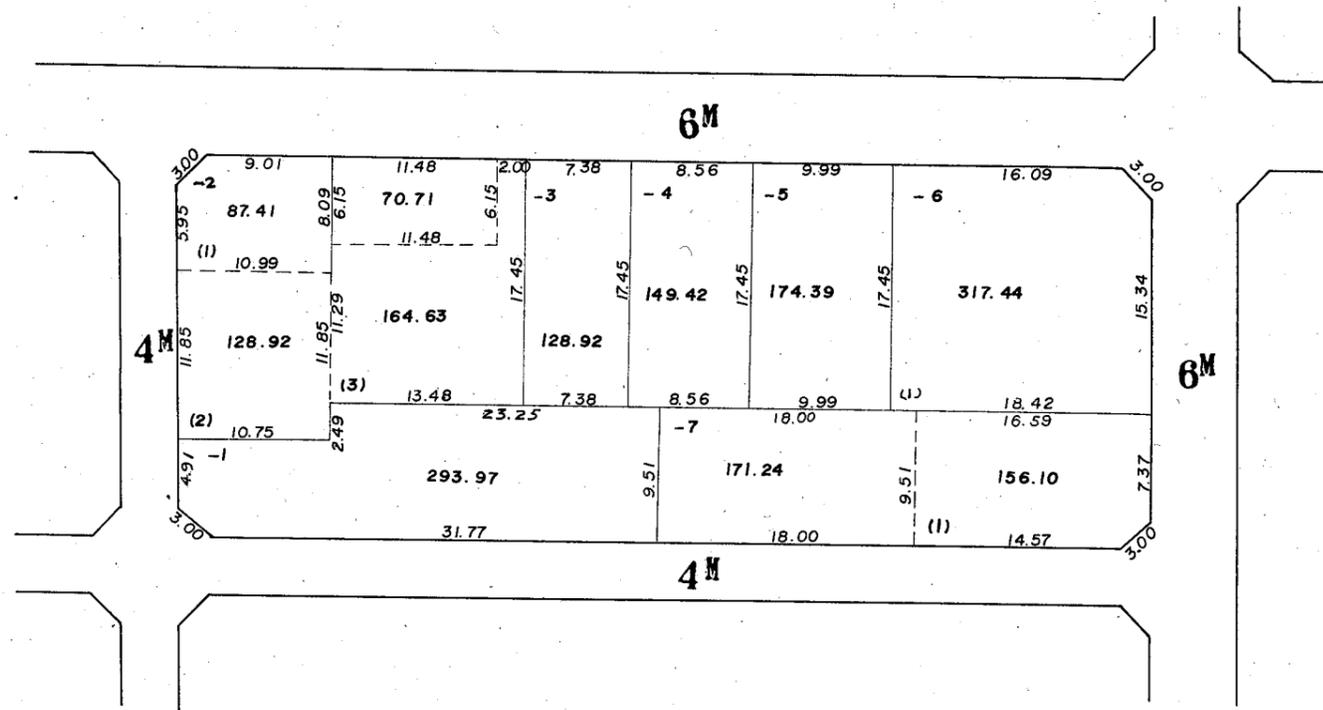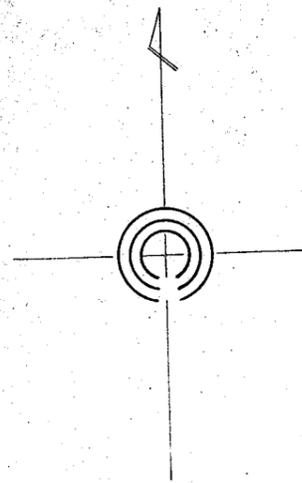

川崎区中島 一丁目 13 番換地図

292



縮尺 1:500

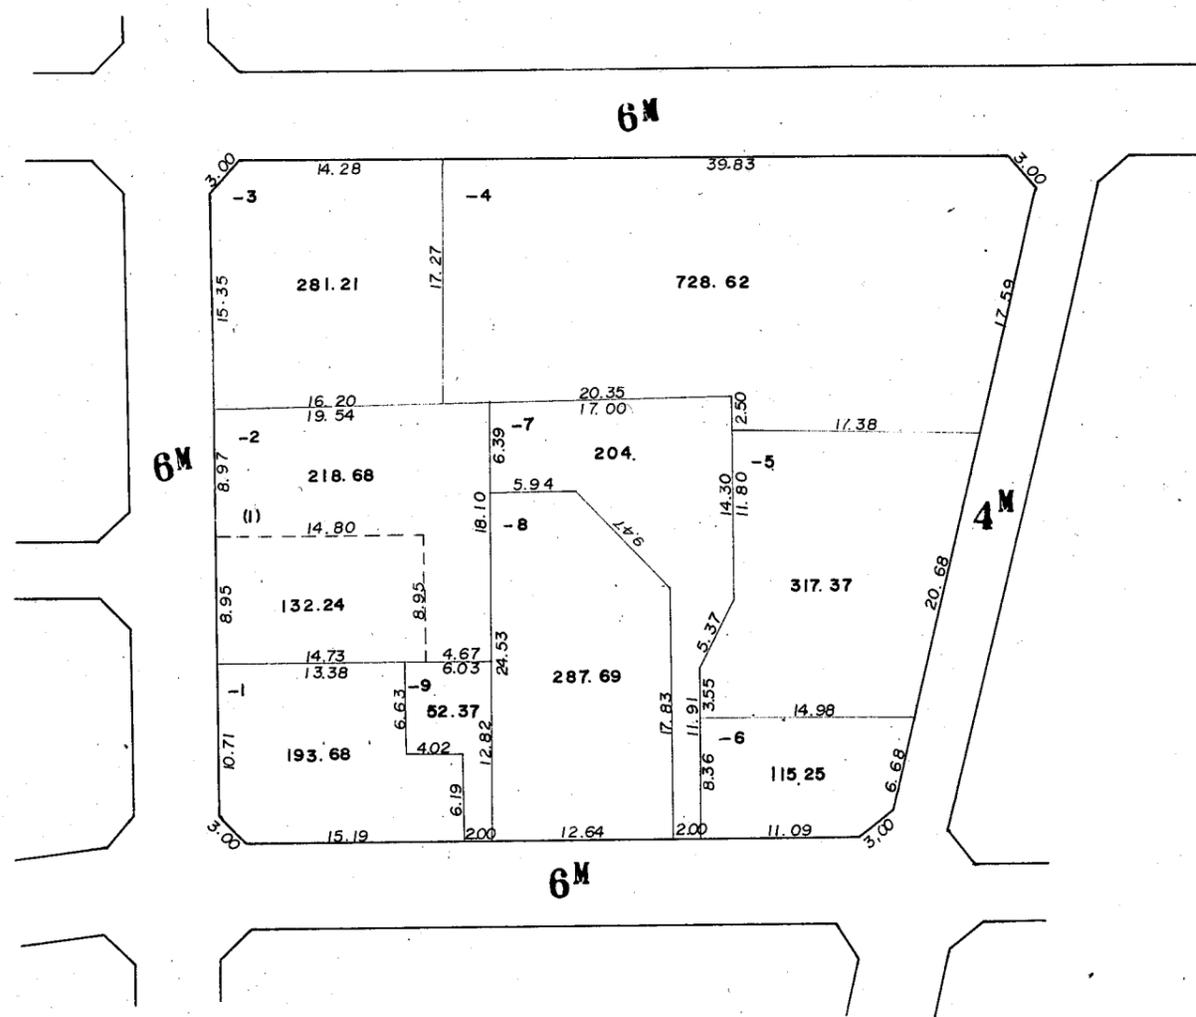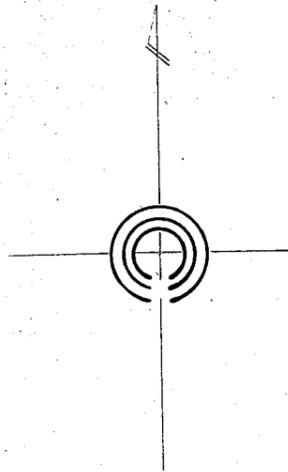

川崎区中島 一丁目 14 番換地図

縮尺 1:500

293

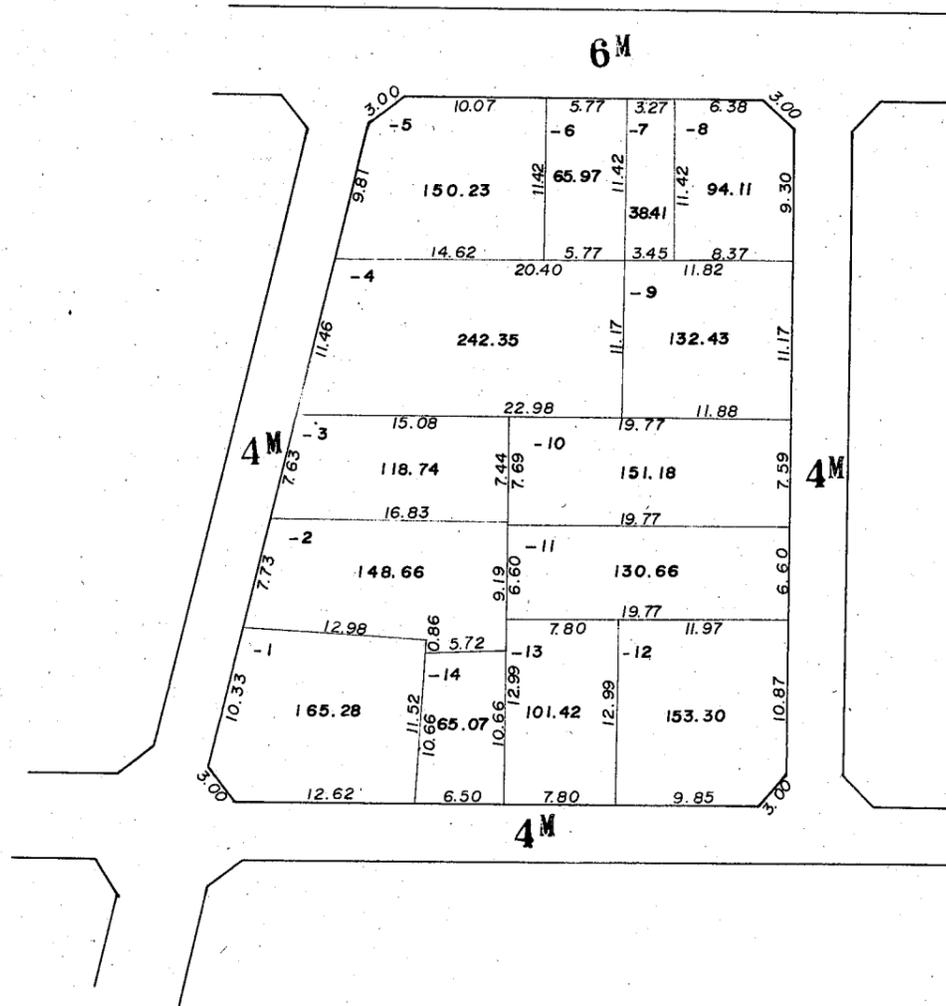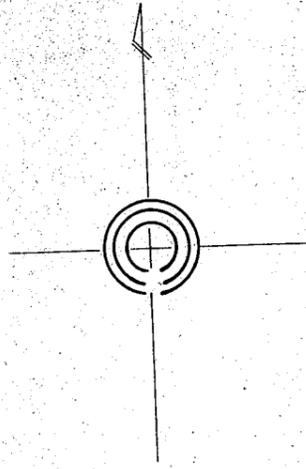

川崎区中島 一丁目 16 番換地図

295

縮尺 1:500

