黒川特定土地区画整理事業　はるひ野1丁目索引図

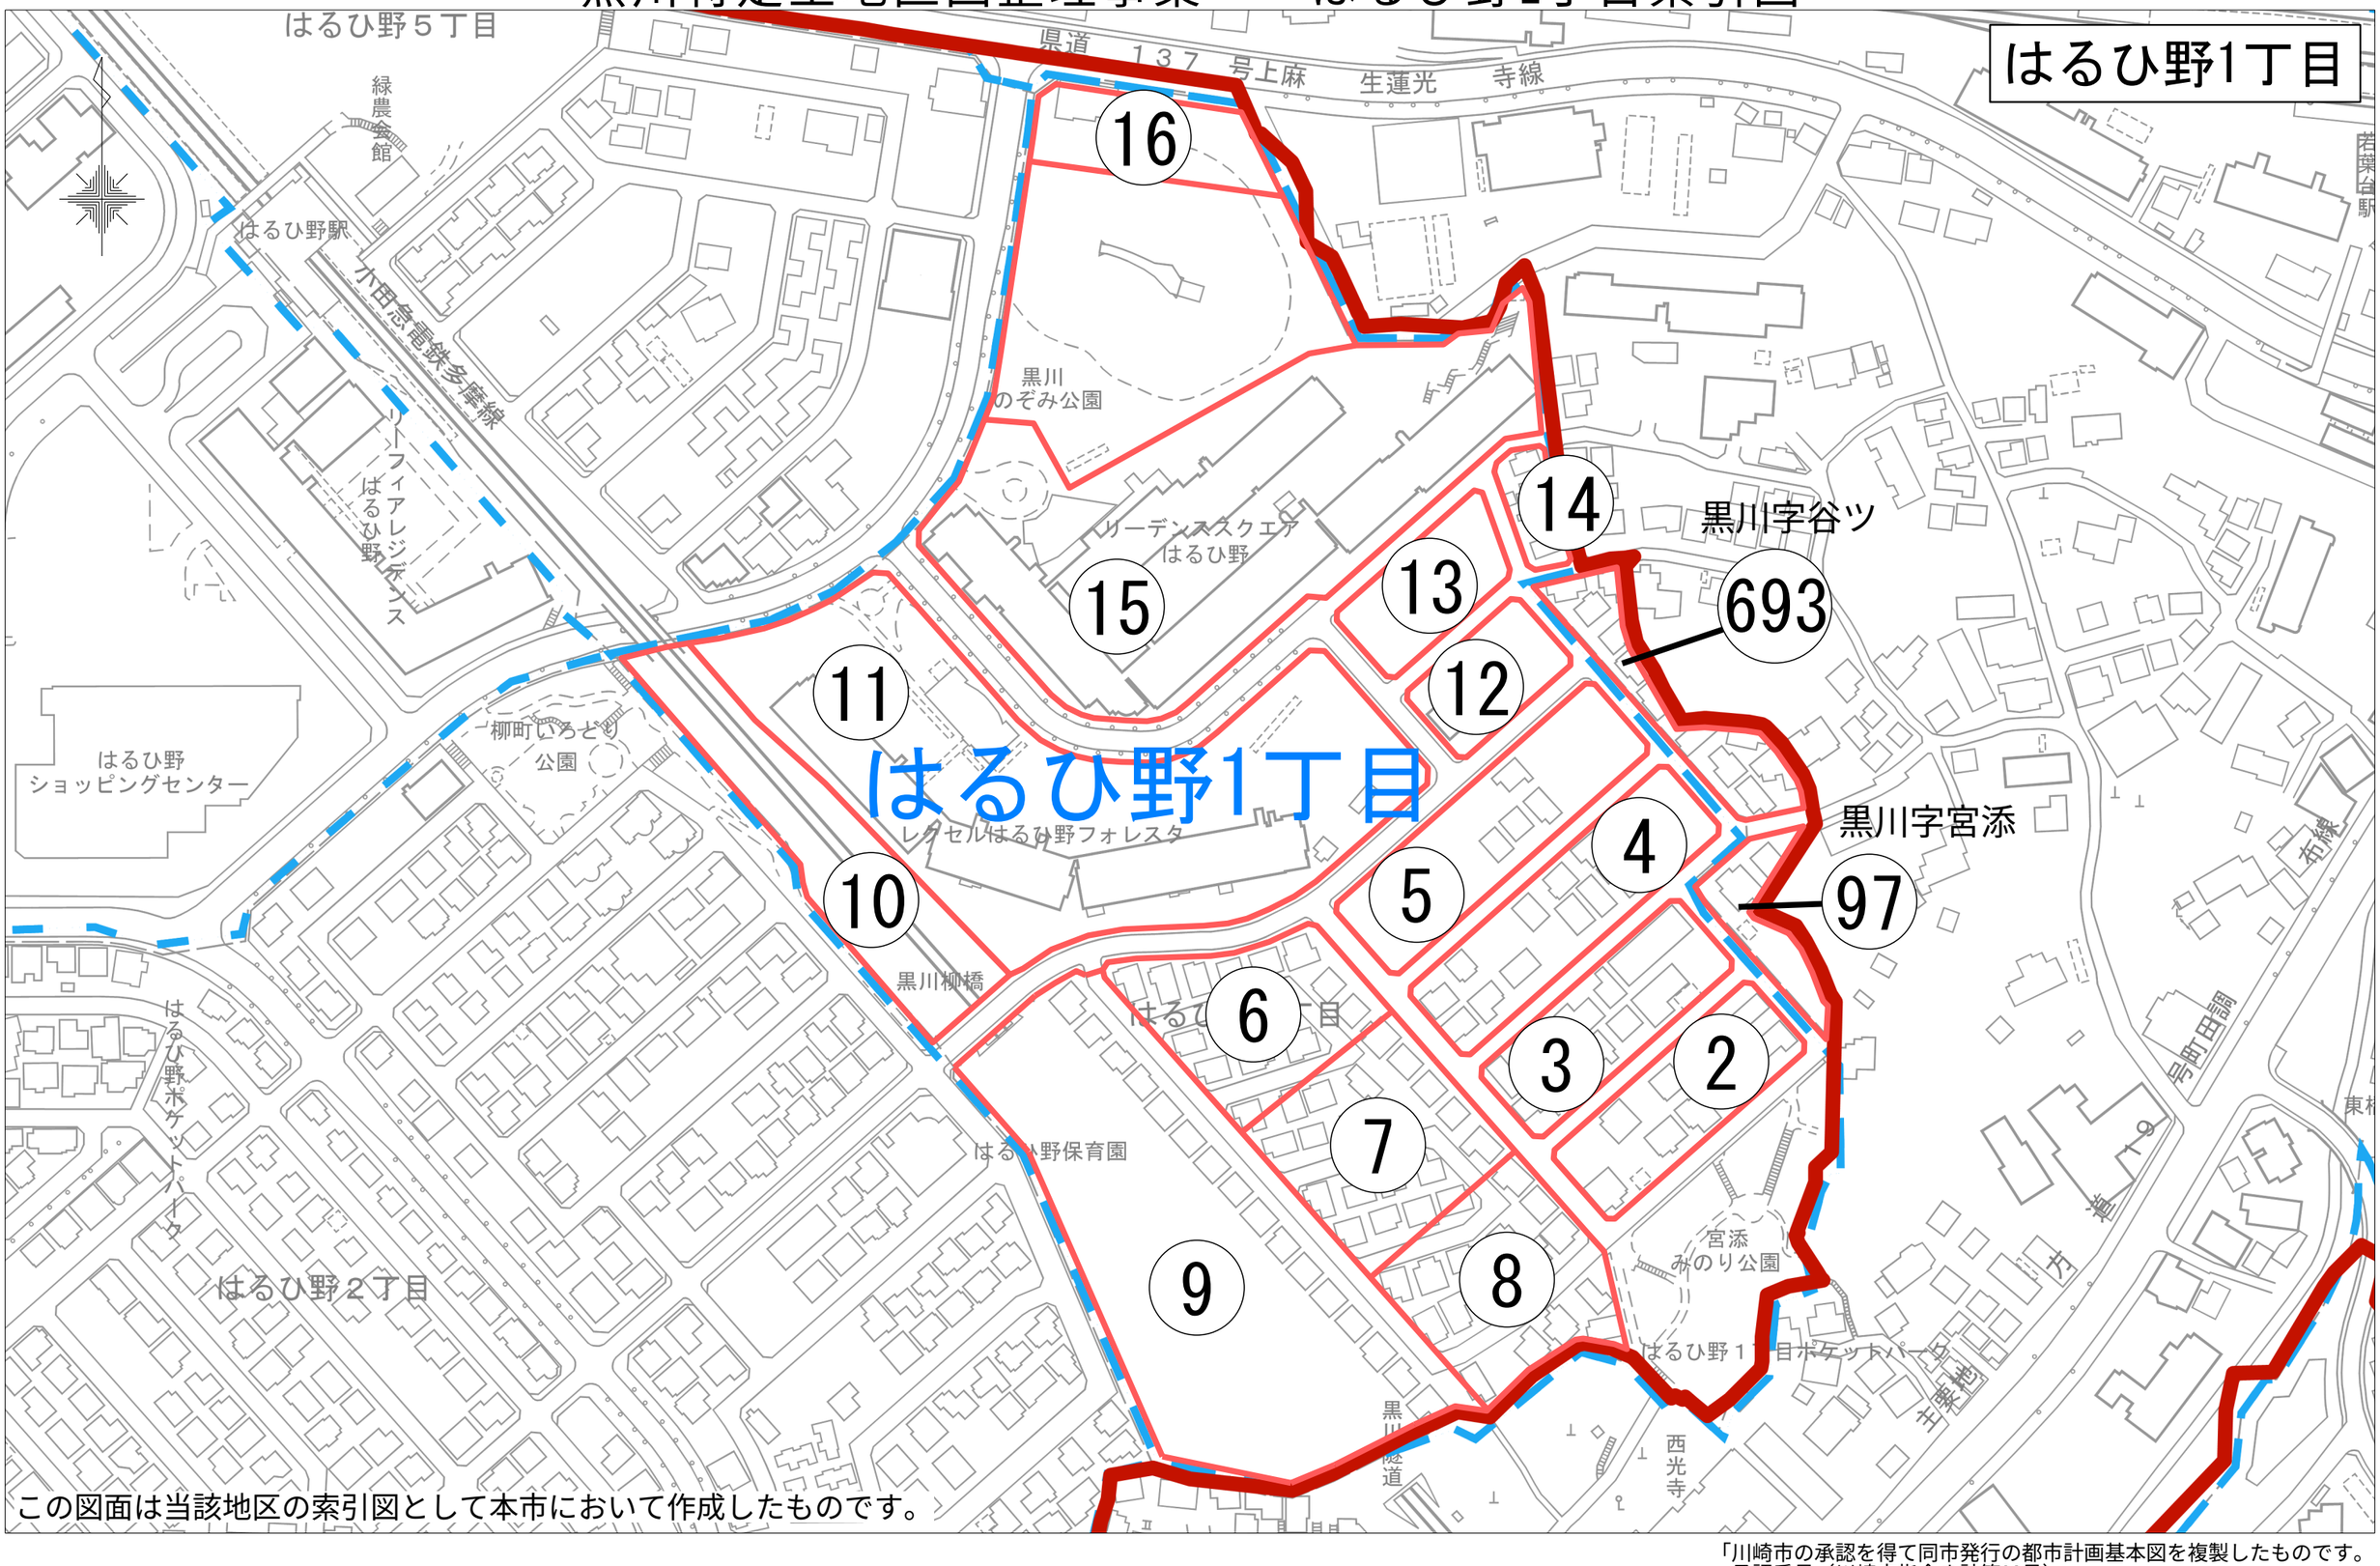

この図面は当該地区の索引図として本市において作成したものです。

「川崎市の承認を得て同市発行の都市計画基本図を複製したものです。
承認番号（川崎市指令ま計第98号）」

地区名	黒川地区

画地確定図

はるひ野1丁目2番

街区番号	56

街区面積	2,770.03
画地面積	2,769.93

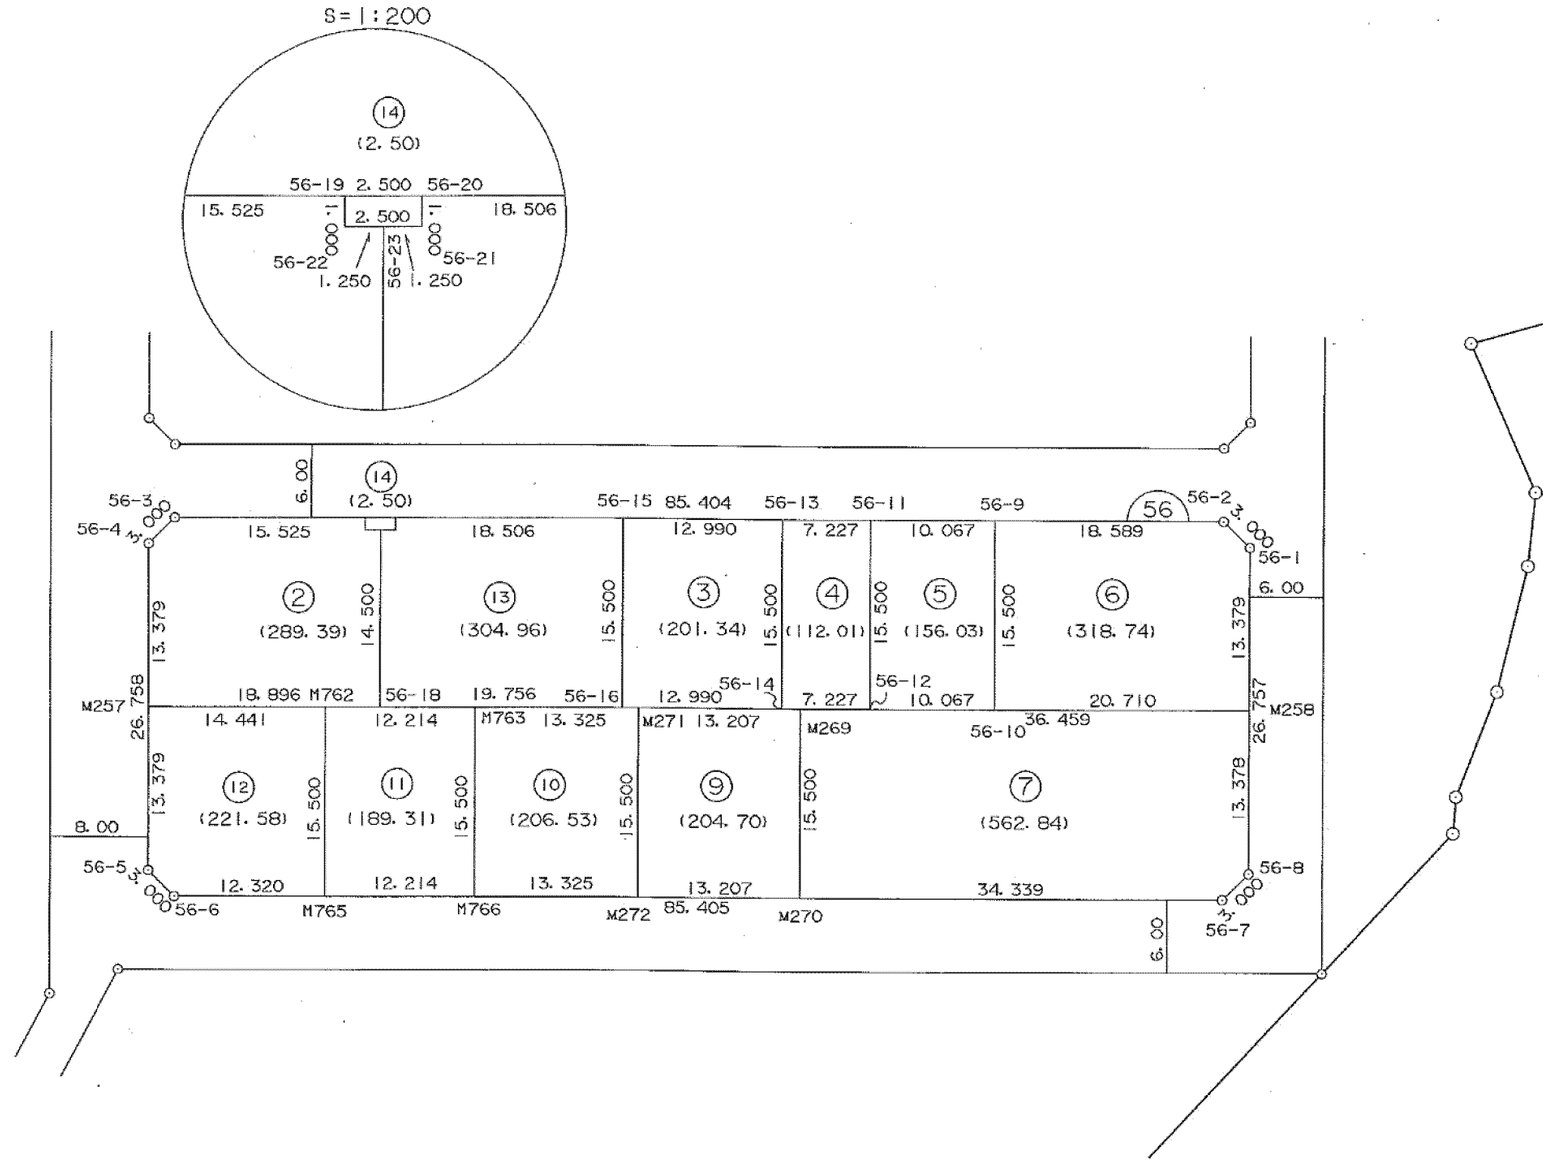

この図面は土地区画整理事業当時のものであり、記載されている面積、距離等については現在の内容と異なることがあります。あくまで参考資料として使用してください。

S=1:500

平成十二年六月

株式会社 測地文化社

地区名	黒川地区

画地確定図

はるひ野1丁目3番

街区番号	55

街区面積	2,770.03
画地面積	2,769.98

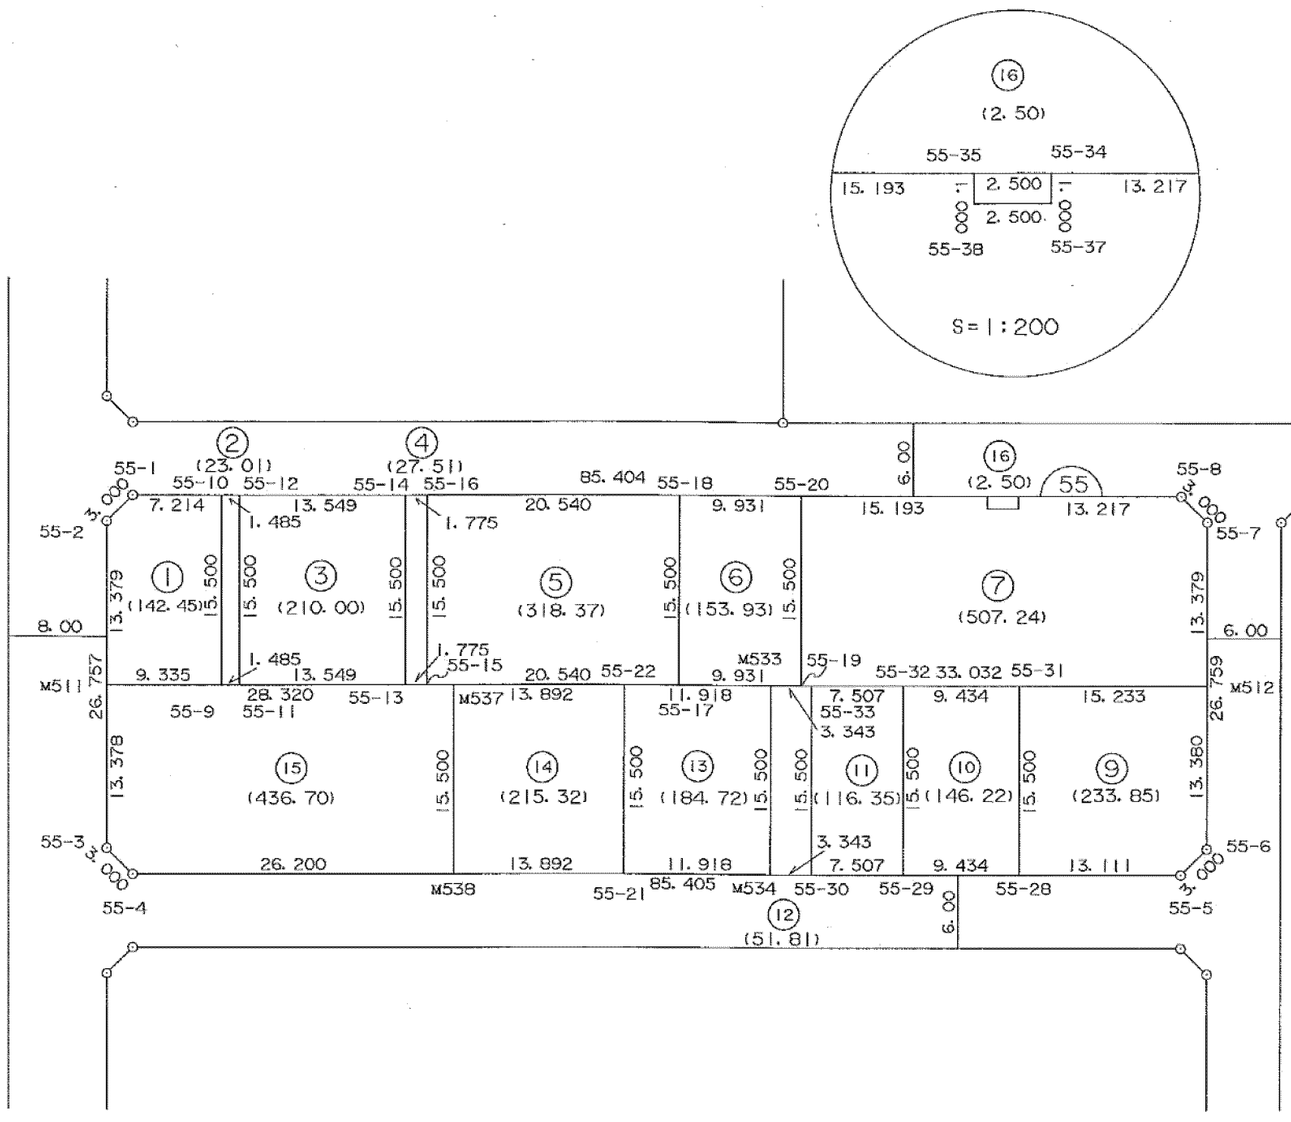

この図面は土地区画整理事業当時のものであり、記載されている面積、距離等については現在の内容と異なることがあります。あくまで参考資料として使用してください。

S=1:500

平成十四年二月

株式会社測地文化社

地区名	黒川地区

画地確定図

はるひ野1丁目4番(1/2)

街区番号	52

街区面積	1,868.59
画地面積	1,868.57

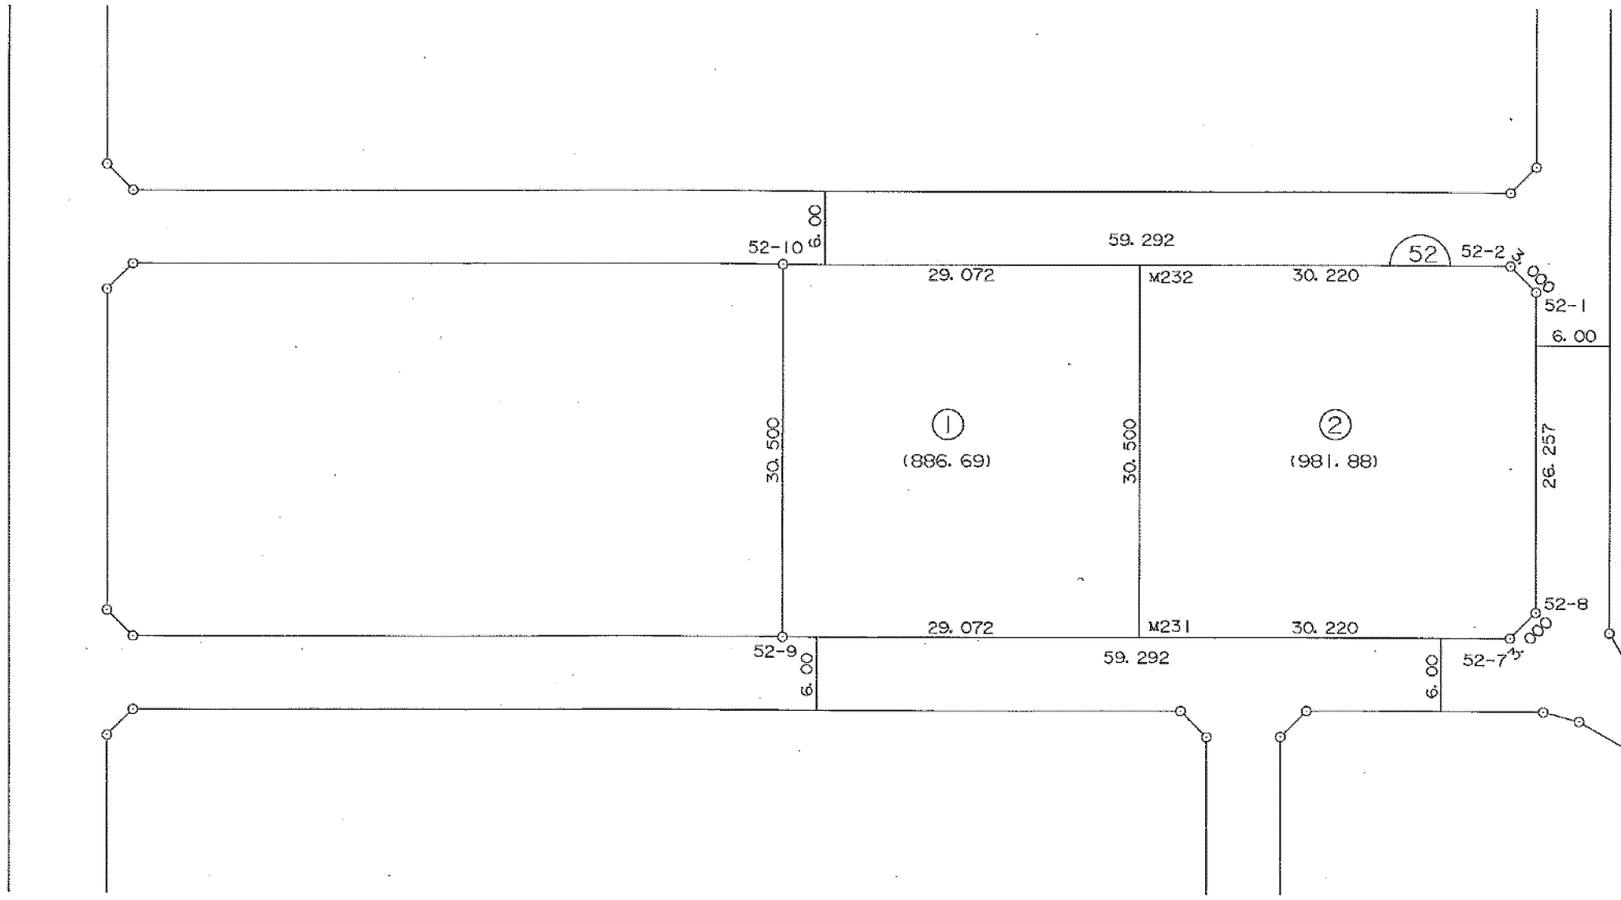

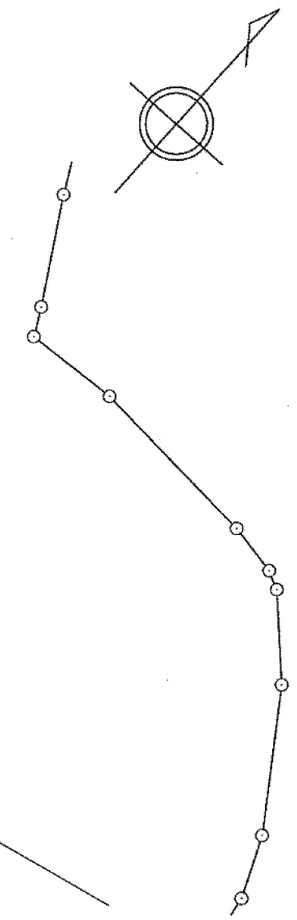

この図面は土地区画整理事業当時のものであり、記載されている面積、距離等については現在の内容と異なることがあります。あくまで参考資料として使用してください。

S=1:500

平成十二年六月

株式会社 瀬地文化社

地区名	黒川地区

画地確定図

はるひ野1丁目4番(2/2)

街区番号	54

街区面積	1,675.64
画地面積	1,675.62

平成十七年七月

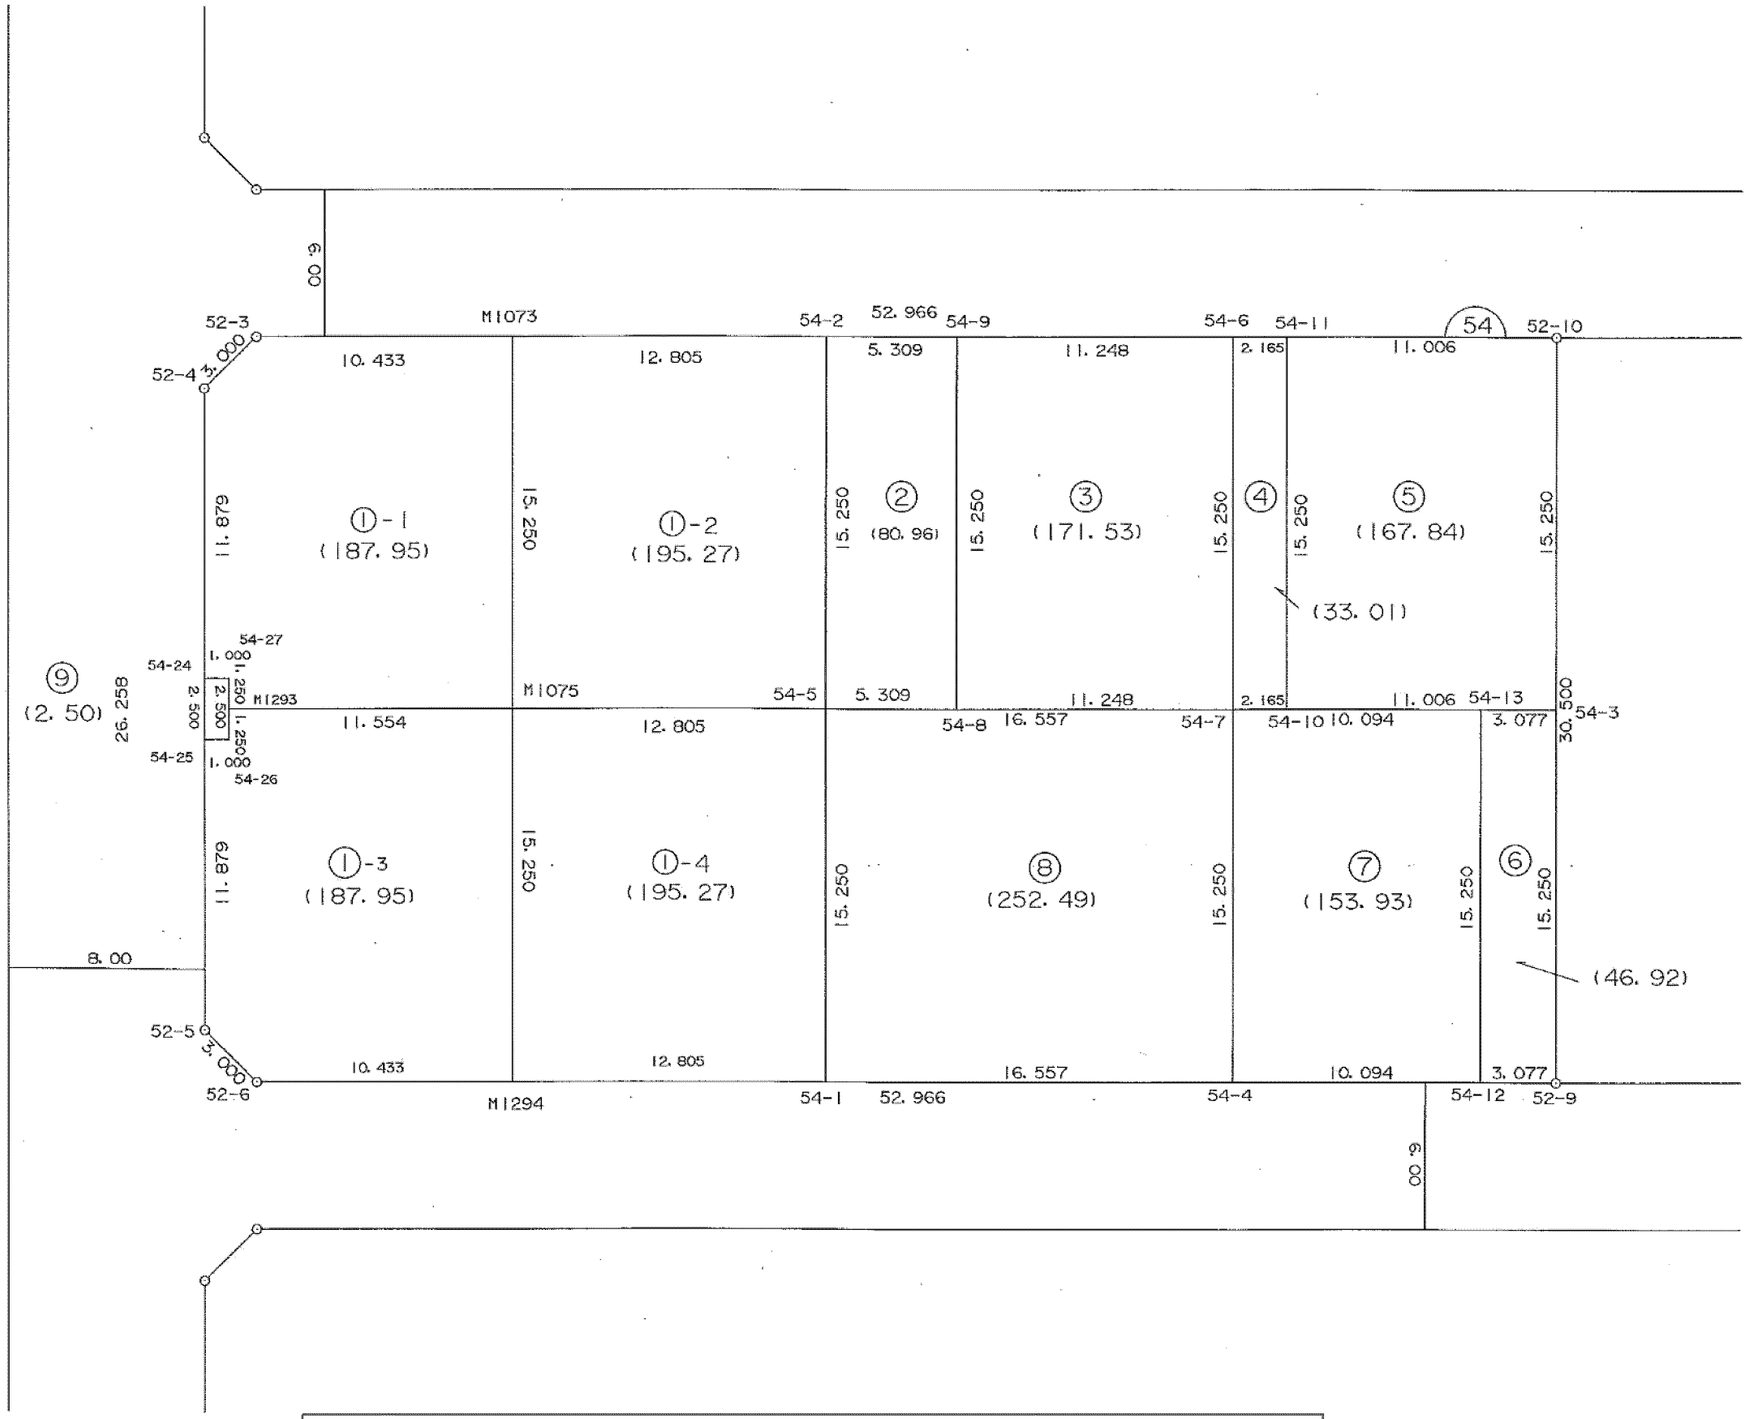

この図面は土地区画整理事業当時のものであり、記載されている面積、距離等については現在の内容と異なることがあります。あくまで参考資料として使用してください。

S=1:250

株式会社測地文化社

地区名	黒川地区

画地確定図

はるひ野1丁目5番

街区番号	51

街区面積	3,661.22
画地面積	3,661.19

平成十二年六月

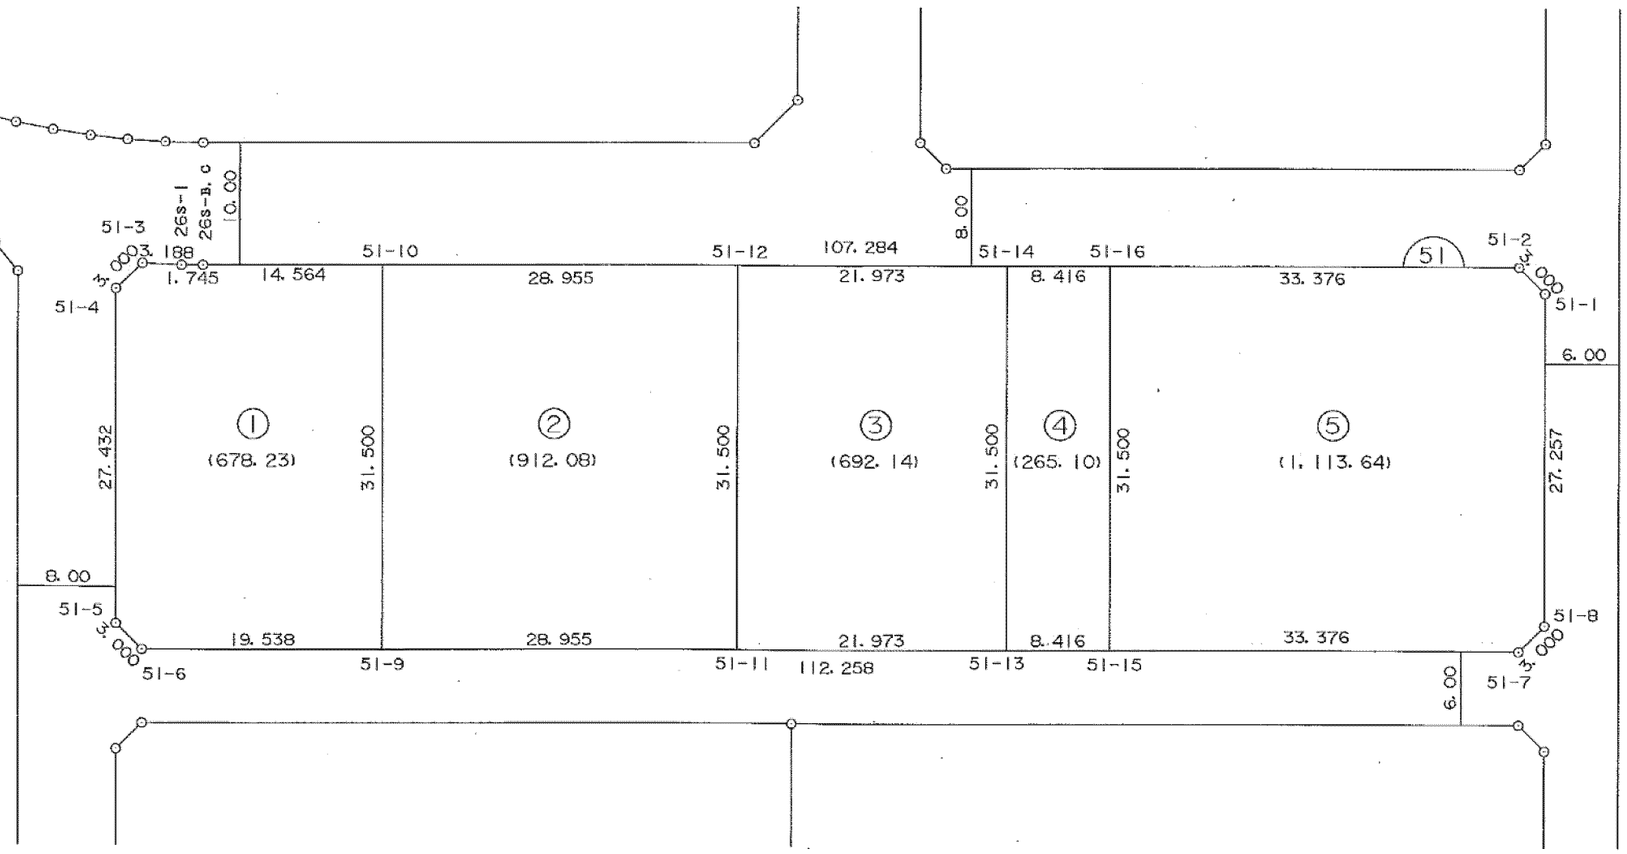

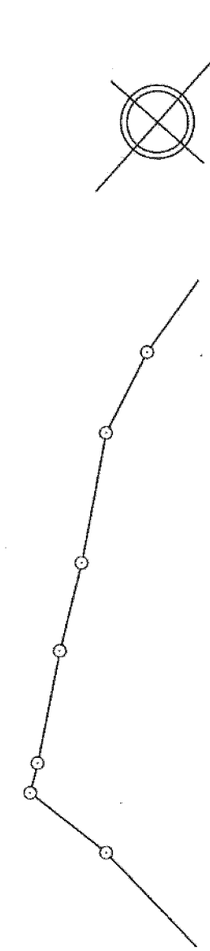

この図面は土地区画整理事業当時のものであり、記載されている面積、距離等については現在の内容と異なることがあります。あくまで参考資料として使用してください。

S=1:500

株式会社 測地文化社

地区名	黒川地区

画地確定図　はるひ野1丁目6、7、8、9番

街区番号	60

平成十七年十月

街区面積	26,518.42
画地面積	26,518.11

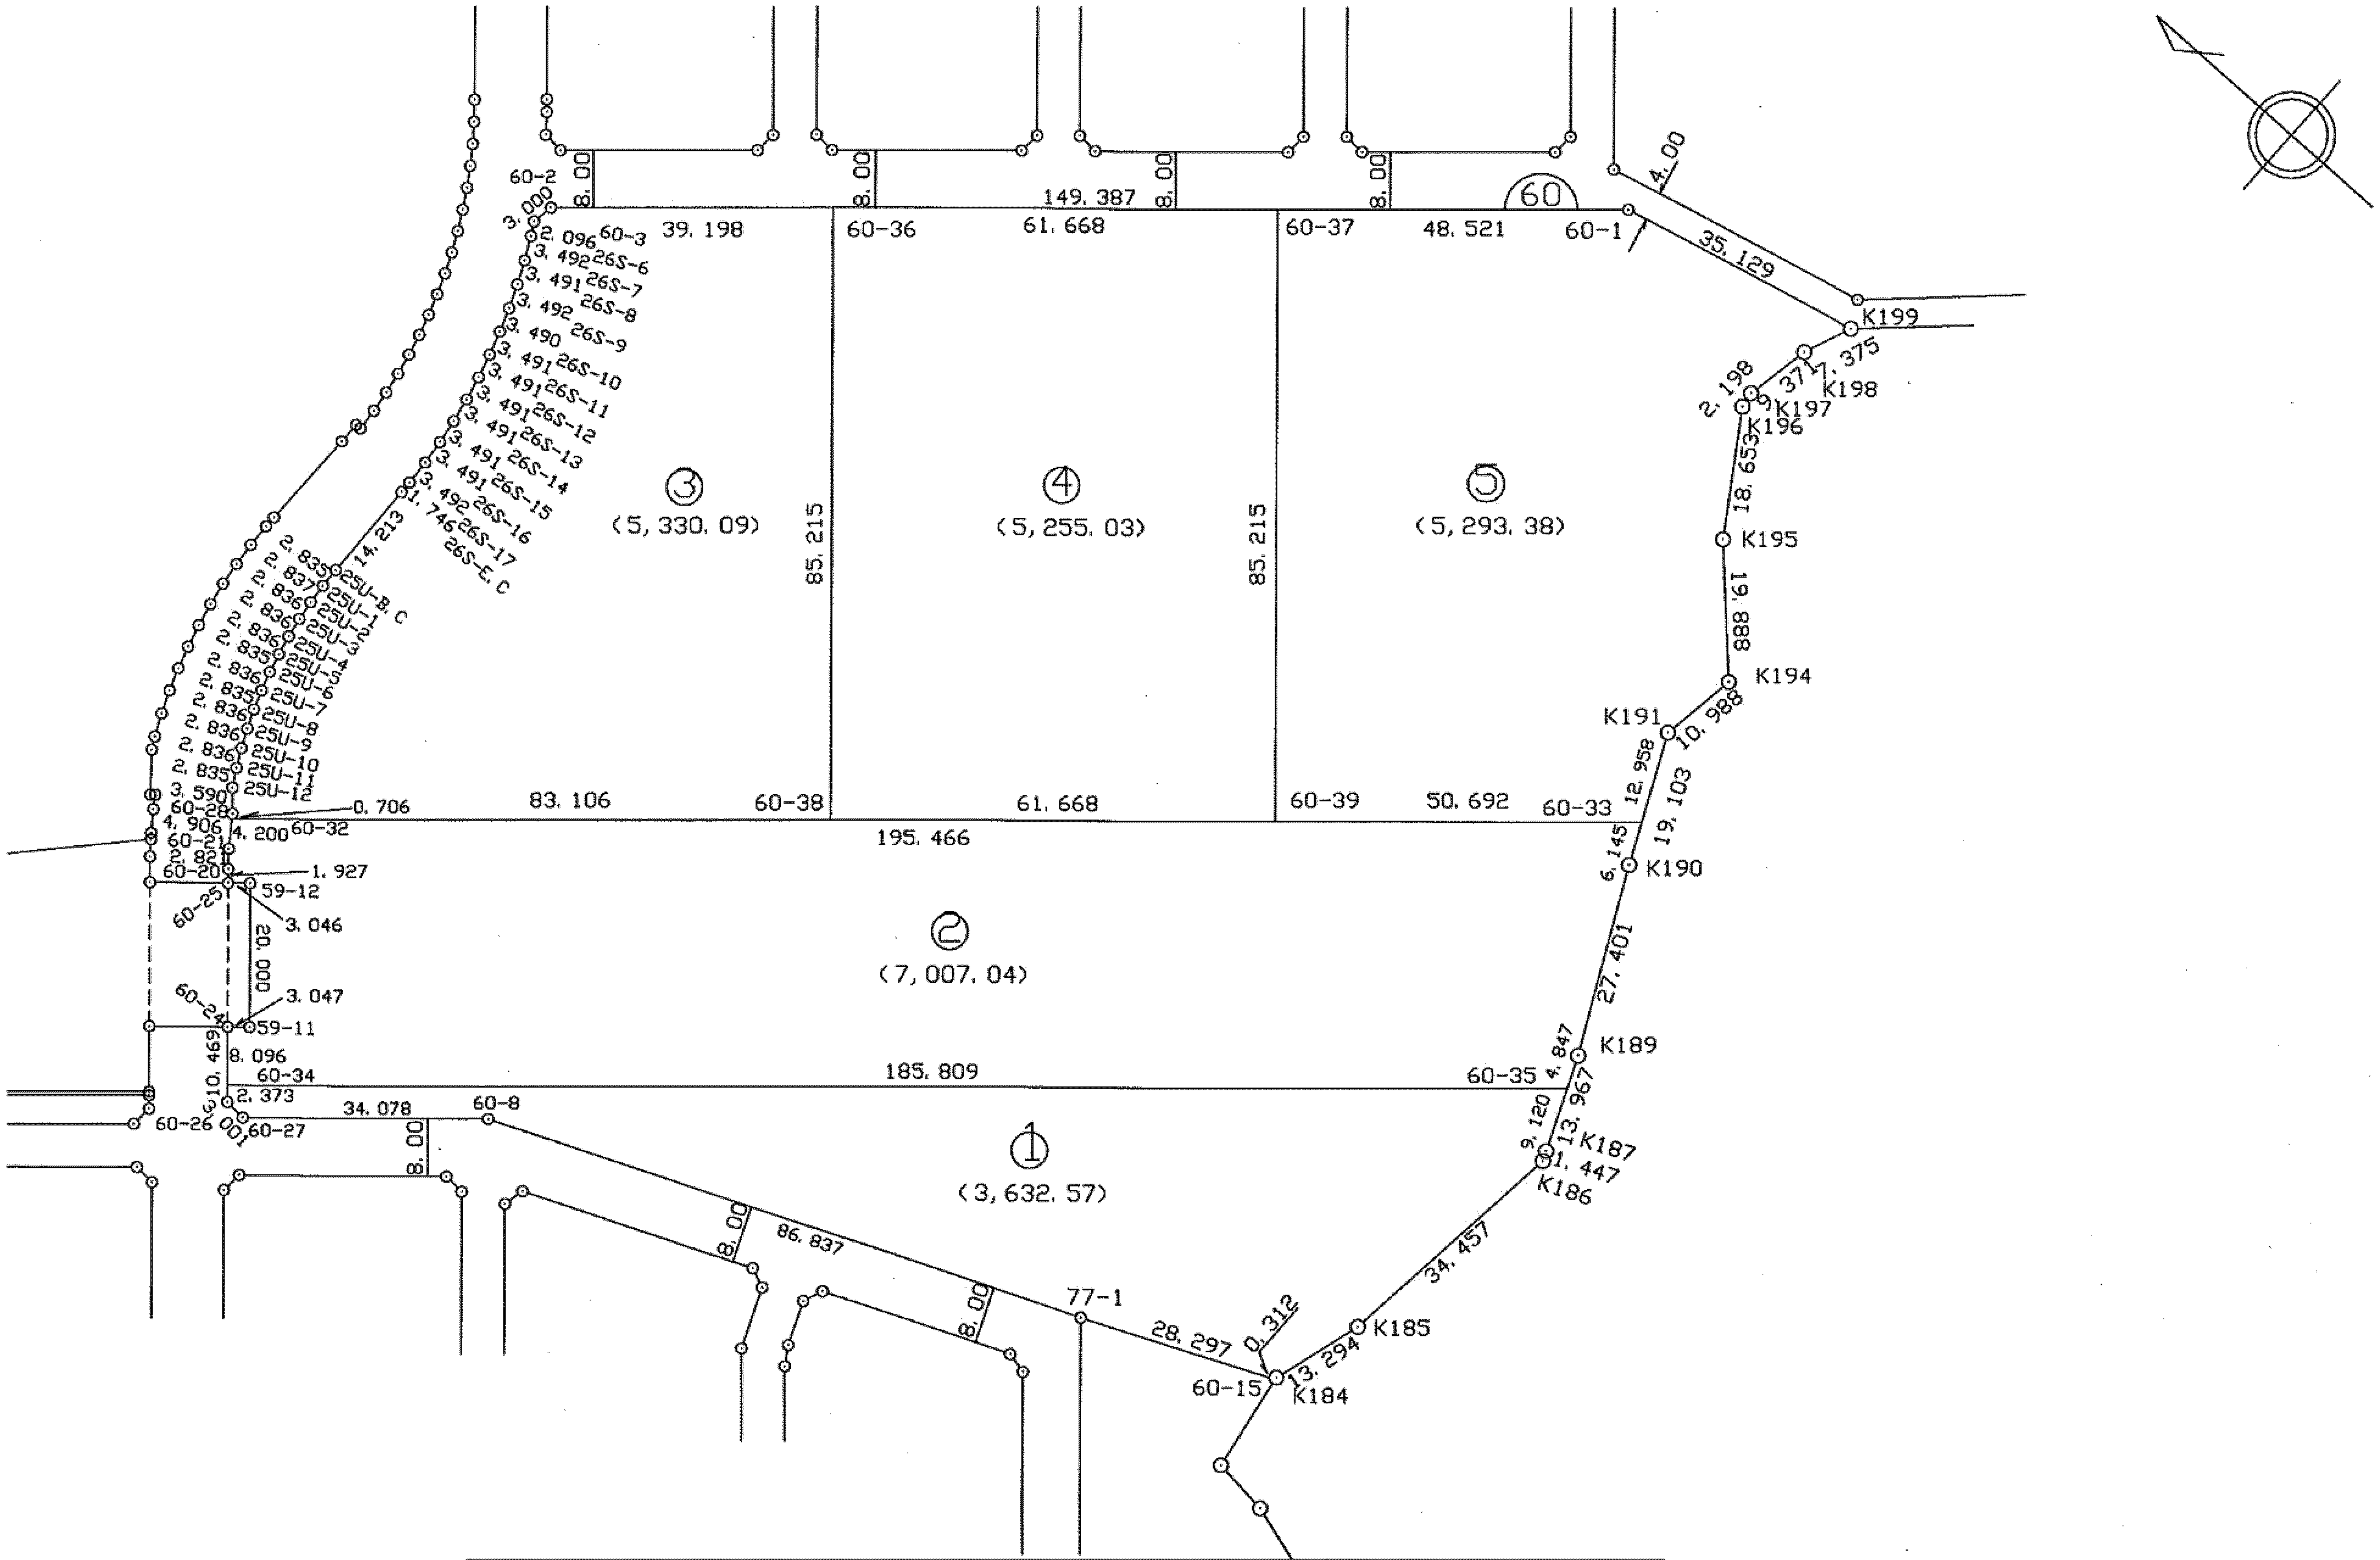

この図面は土地区画整理事業当時のものであり、記載されている面積、距離等については
現在の内容と異なることがあります。あくまで参考資料として使用してください。

S=1: 1000

株式会社測地文化社

地区名	黒川地区

画地確定図

はるひ野1丁目10番

街区番号	59

街区面積	4,598.92
画地面積	4,598.92

平成十七年七月

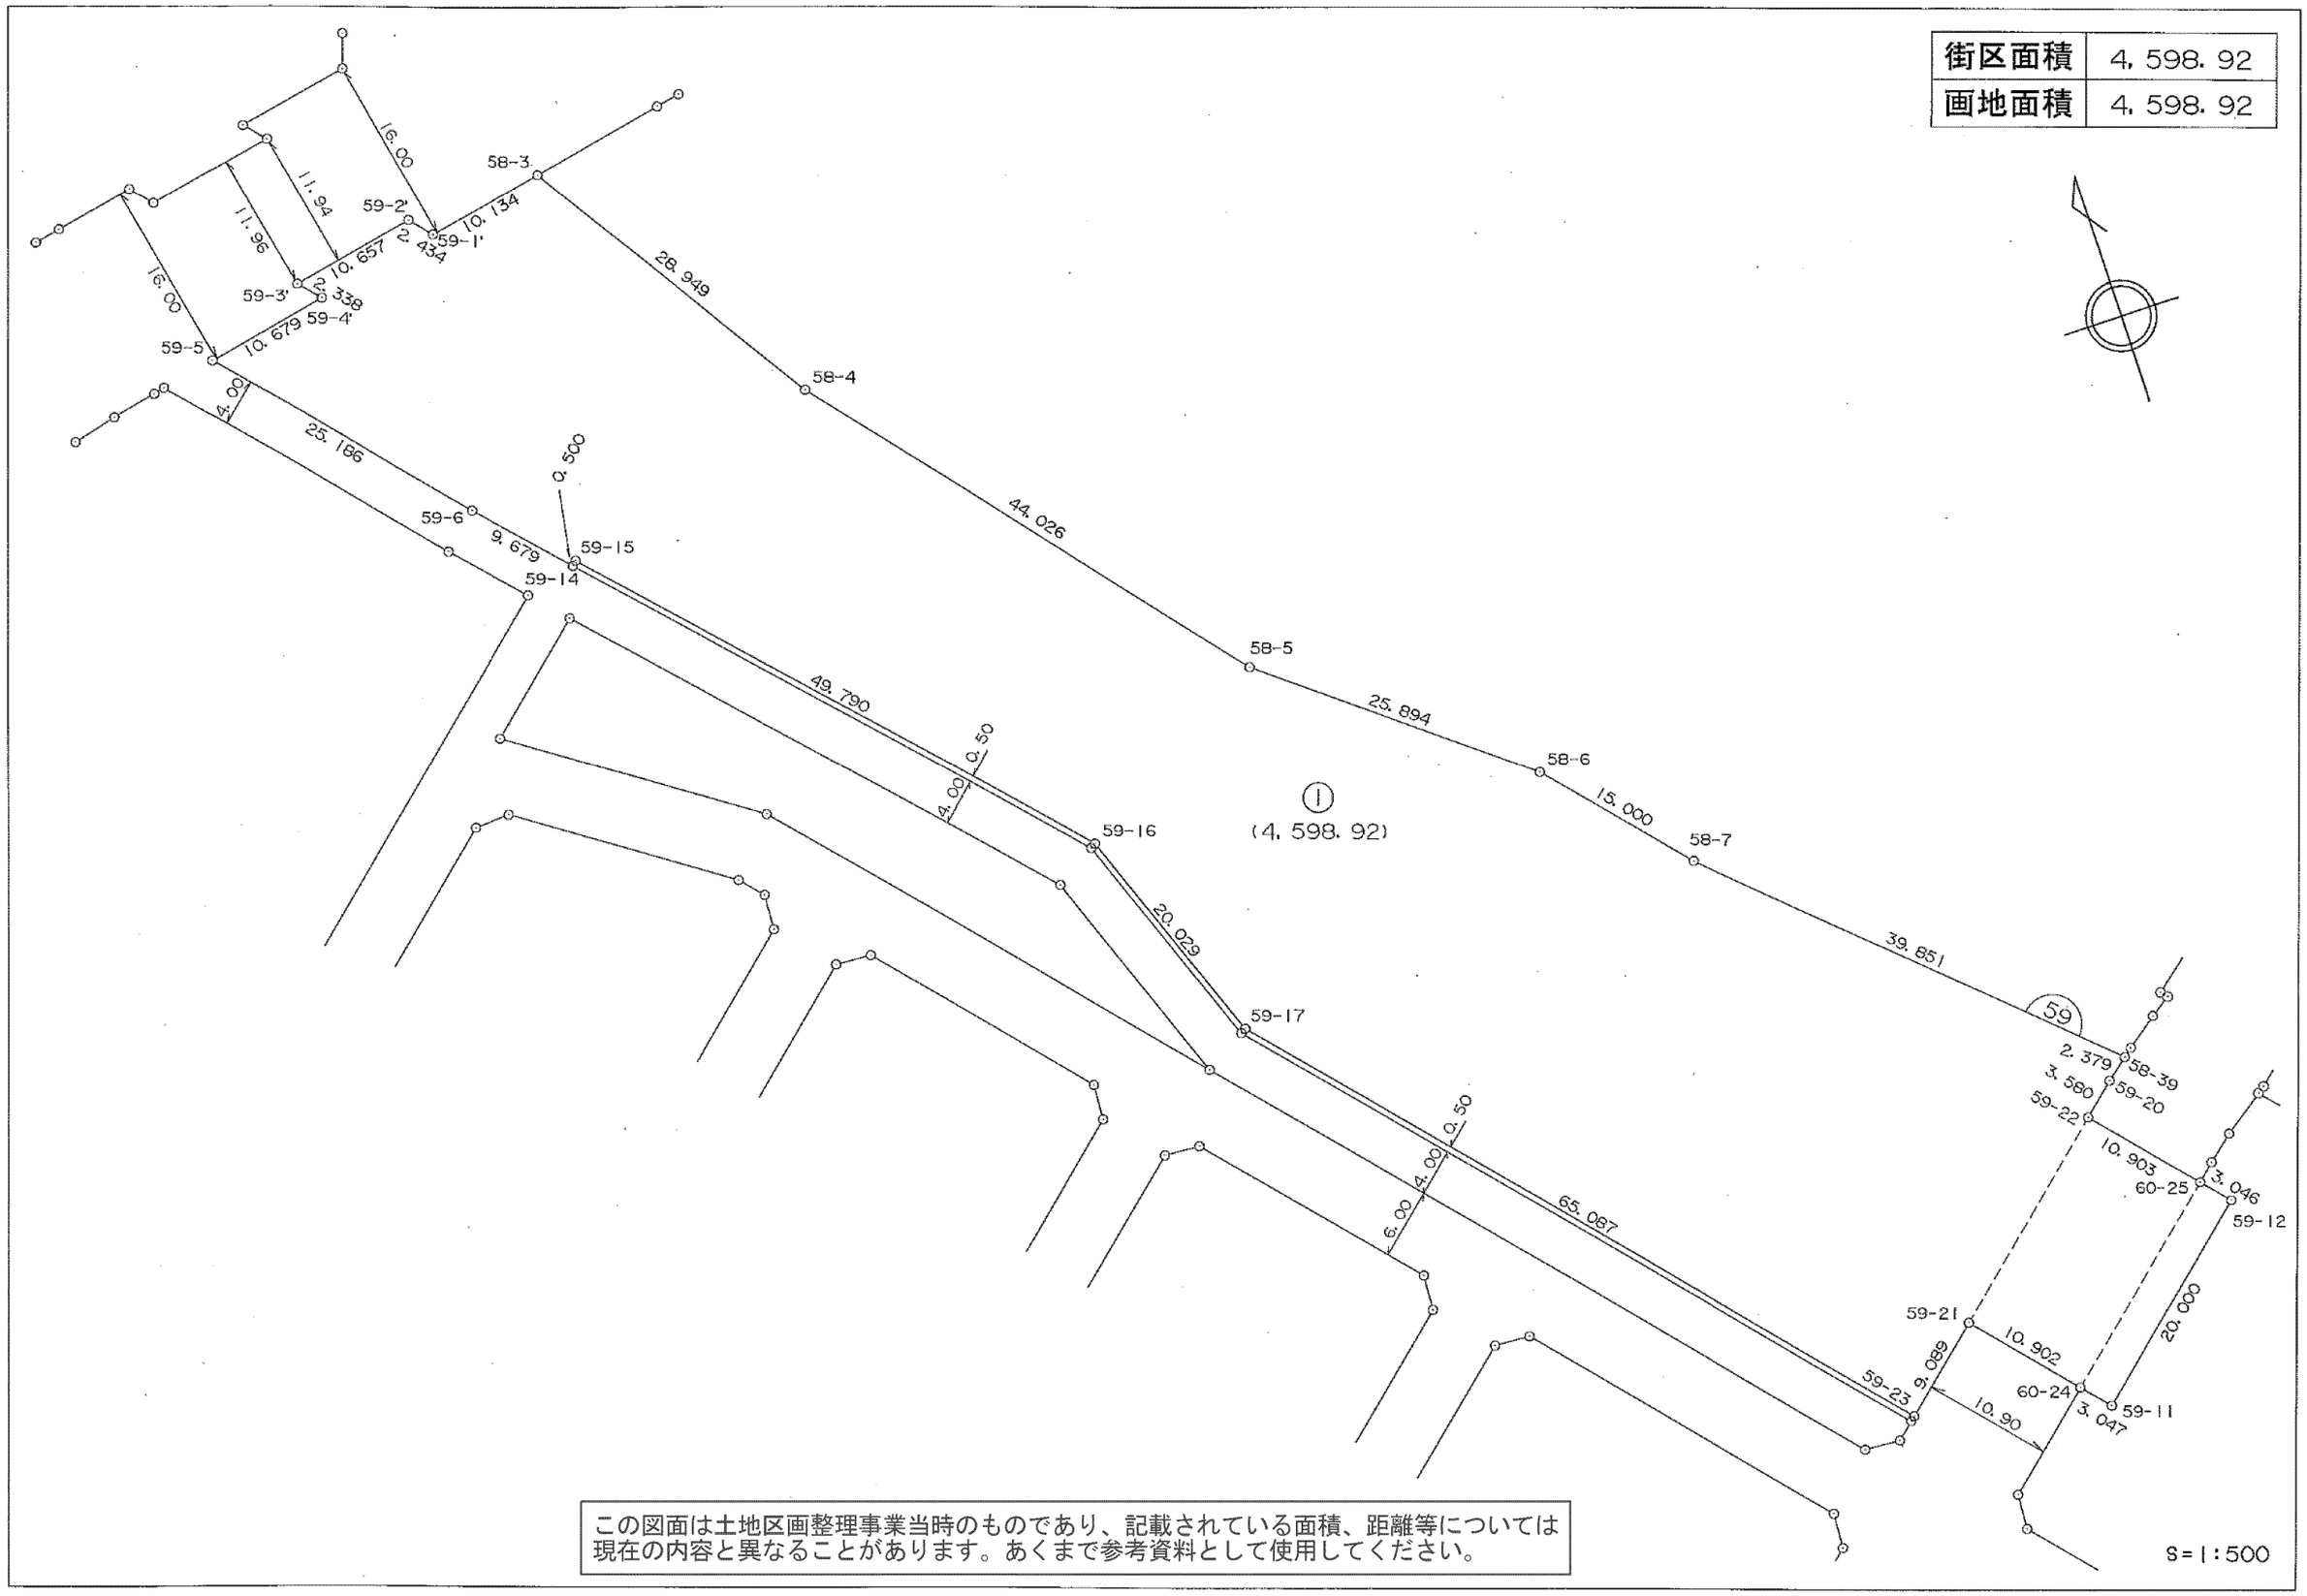

この図面は土地区画整理事業当時のものであり、記載されている面積、距離等については現在の内容と異なることがあります。あくまで参考資料として使用してください。

株式会社 測地文化社

地区名	黒川地区

画地確定図

はるひ野1丁目11番

街区番号	58

街区面積	15,356.86
画地面積	15,356.86

平成十七年一月

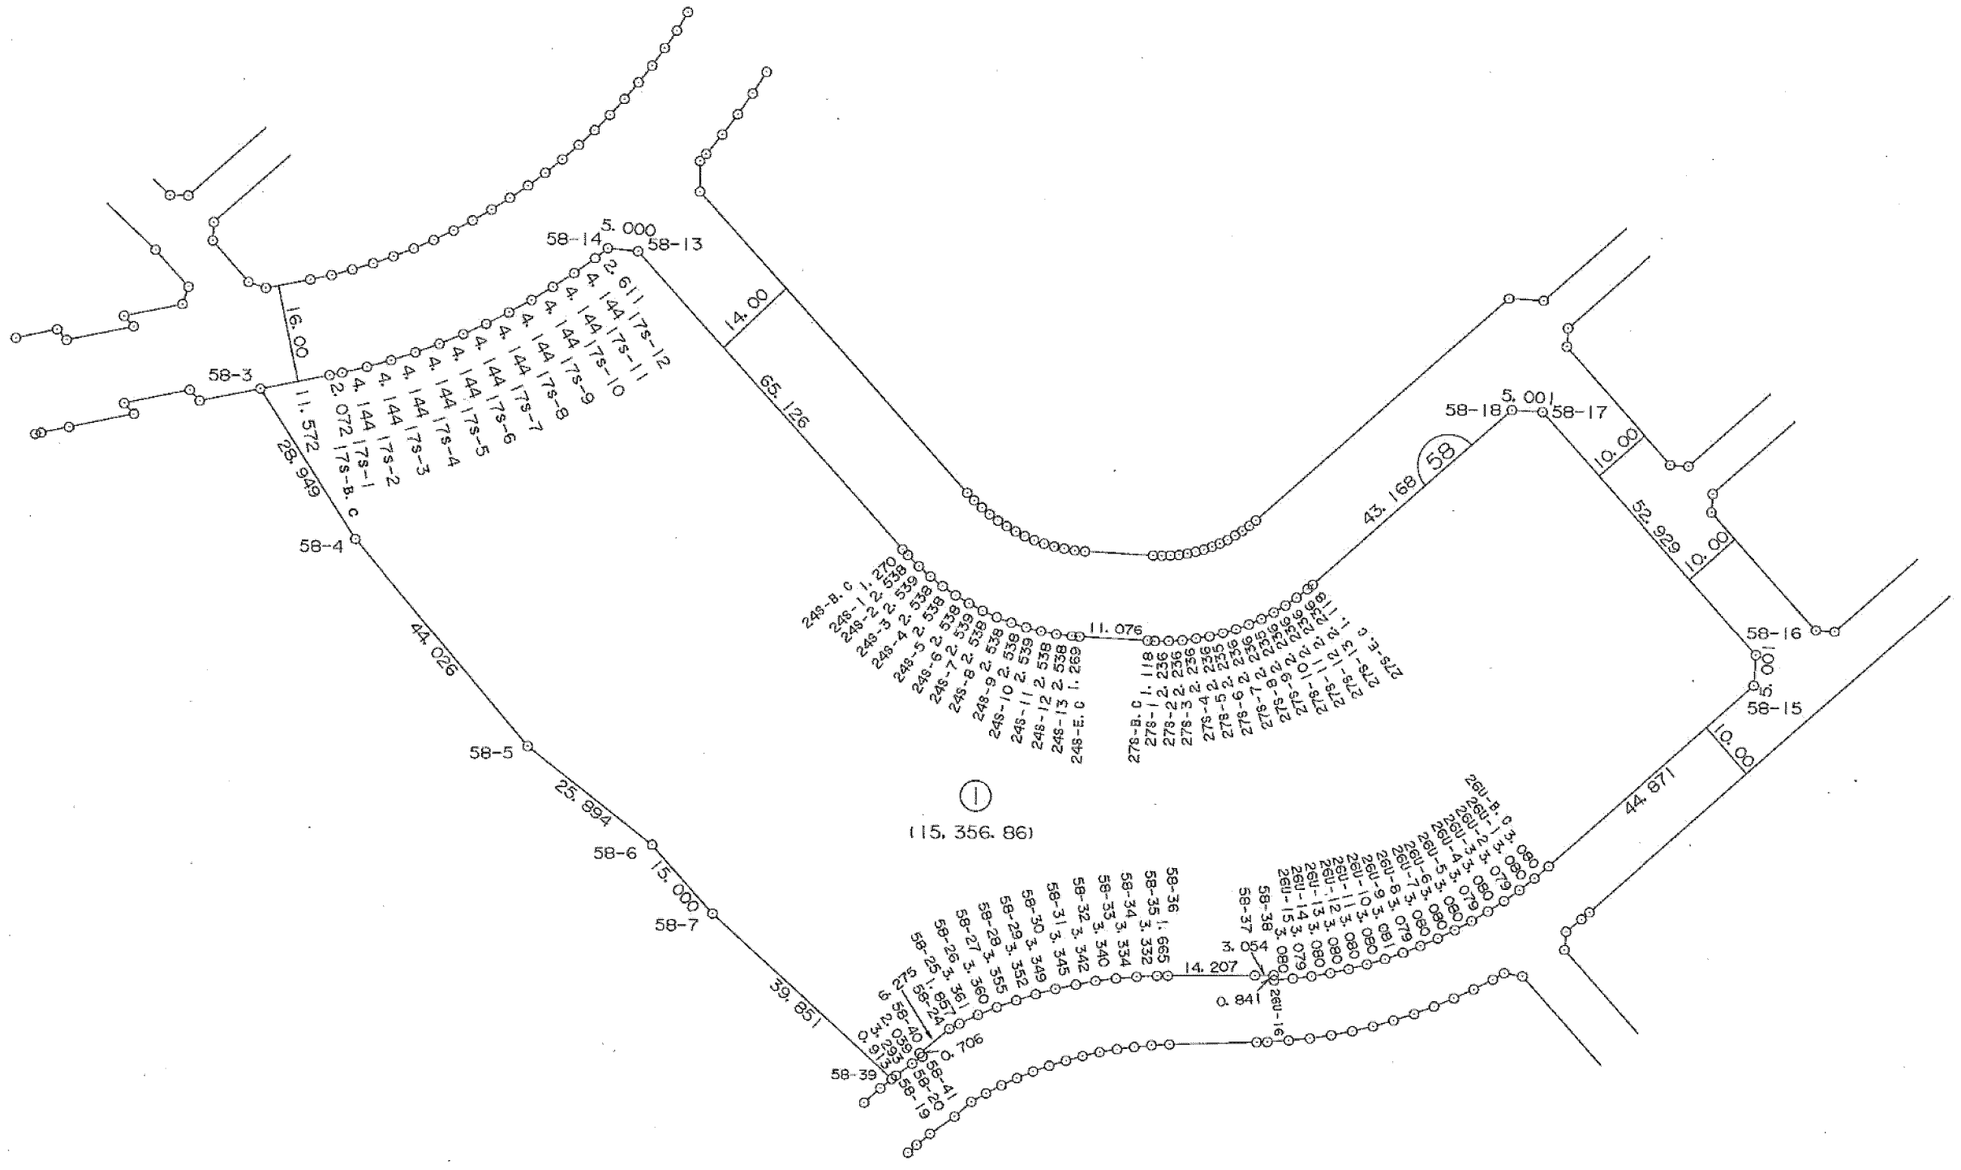

この図面は土地区画整理事業当時のものであり、記載されている面積、距離等については現在の内容と異なることがあります。あくまで参考資料として使用してください。

S=1:1000

株式会社測地文化社

地区名	黒川地区

画地確定図

はるひ野1丁目12番

街区番号	50

平成十二年六月

街区面積	1,520.97
画地面積	1,520.97

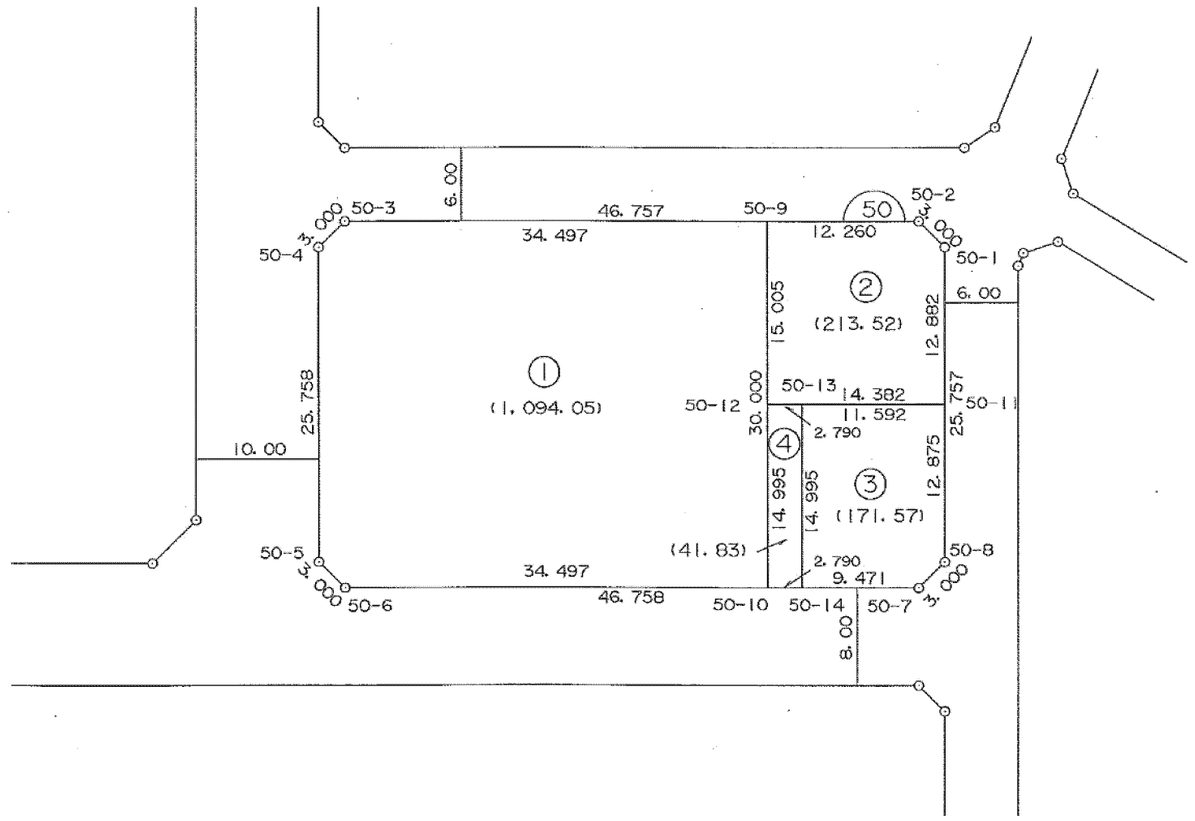

この図面は土地区画整理事業当時のものであり、記載されている面積、距離等については現在の内容と異なることがあります。あくまで参考資料として使用してください。

S=1:500

株式会社 測地文化社

地区名	黒川地区

画地確定図

はるひ野1丁目13番

街区番号	49

平成十四年二月

街区面積	1,805.37
画地面積	1,805.38

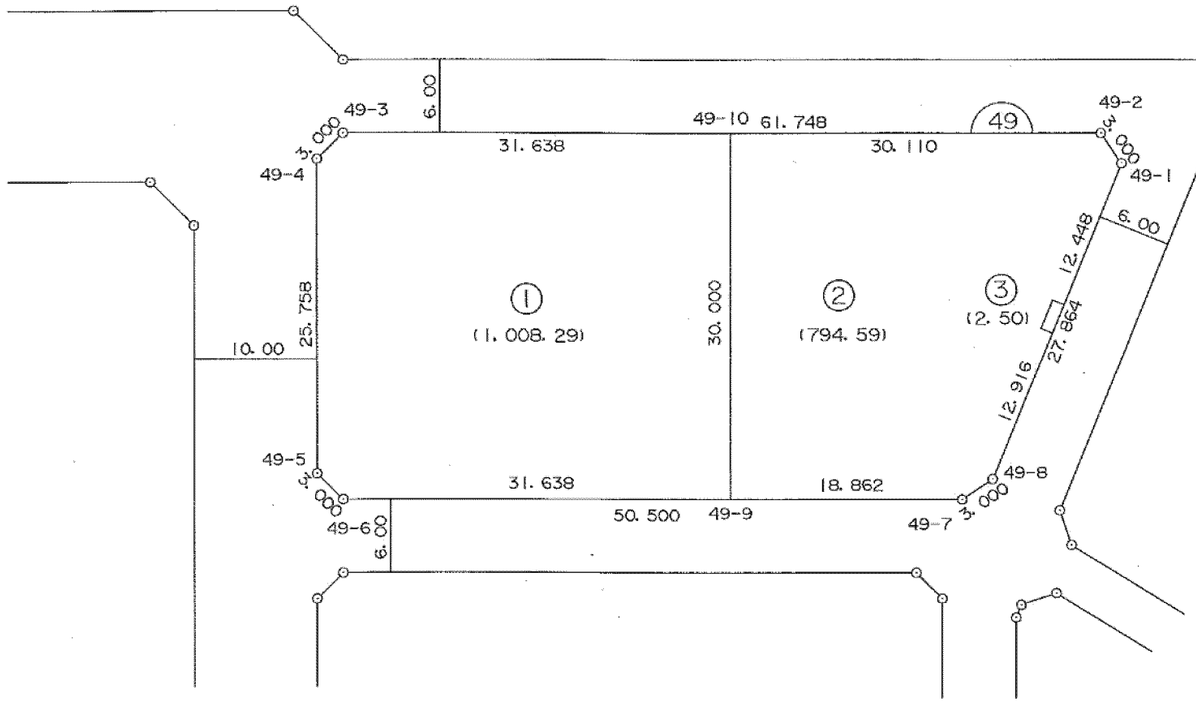

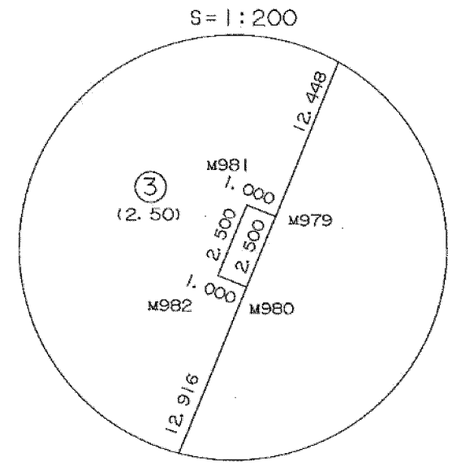

この図面は土地区画整理事業当時のものであり、記載されている面積、距離等については現在の内容と異なることがあります。あくまで参考資料として使用してください。

S=1:500

株式会社測地文化社

地区名	黒川地区

画地確定図

はるひ野1丁目14番

街区番号	47

街区面積	671.91
画地面積	671.88

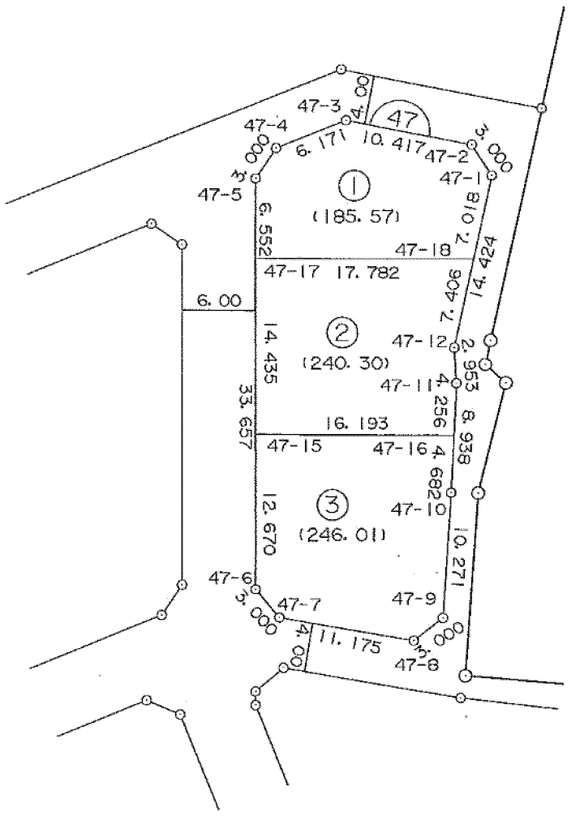

この図面は土地区画整理事業当時のものであり、記載されている面積、距離等については現在の内容と異なることがあります。あくまで参考資料として使用してください。

S=1:500

平成十二年六月

株式会社　測地文化社

地区名	黒川地区

画地確定図

はるひ野1丁目15番(1/2)

街区番号	45-1

街区面積	16,566.64
画地面積	16,566.64

平成十二年六月

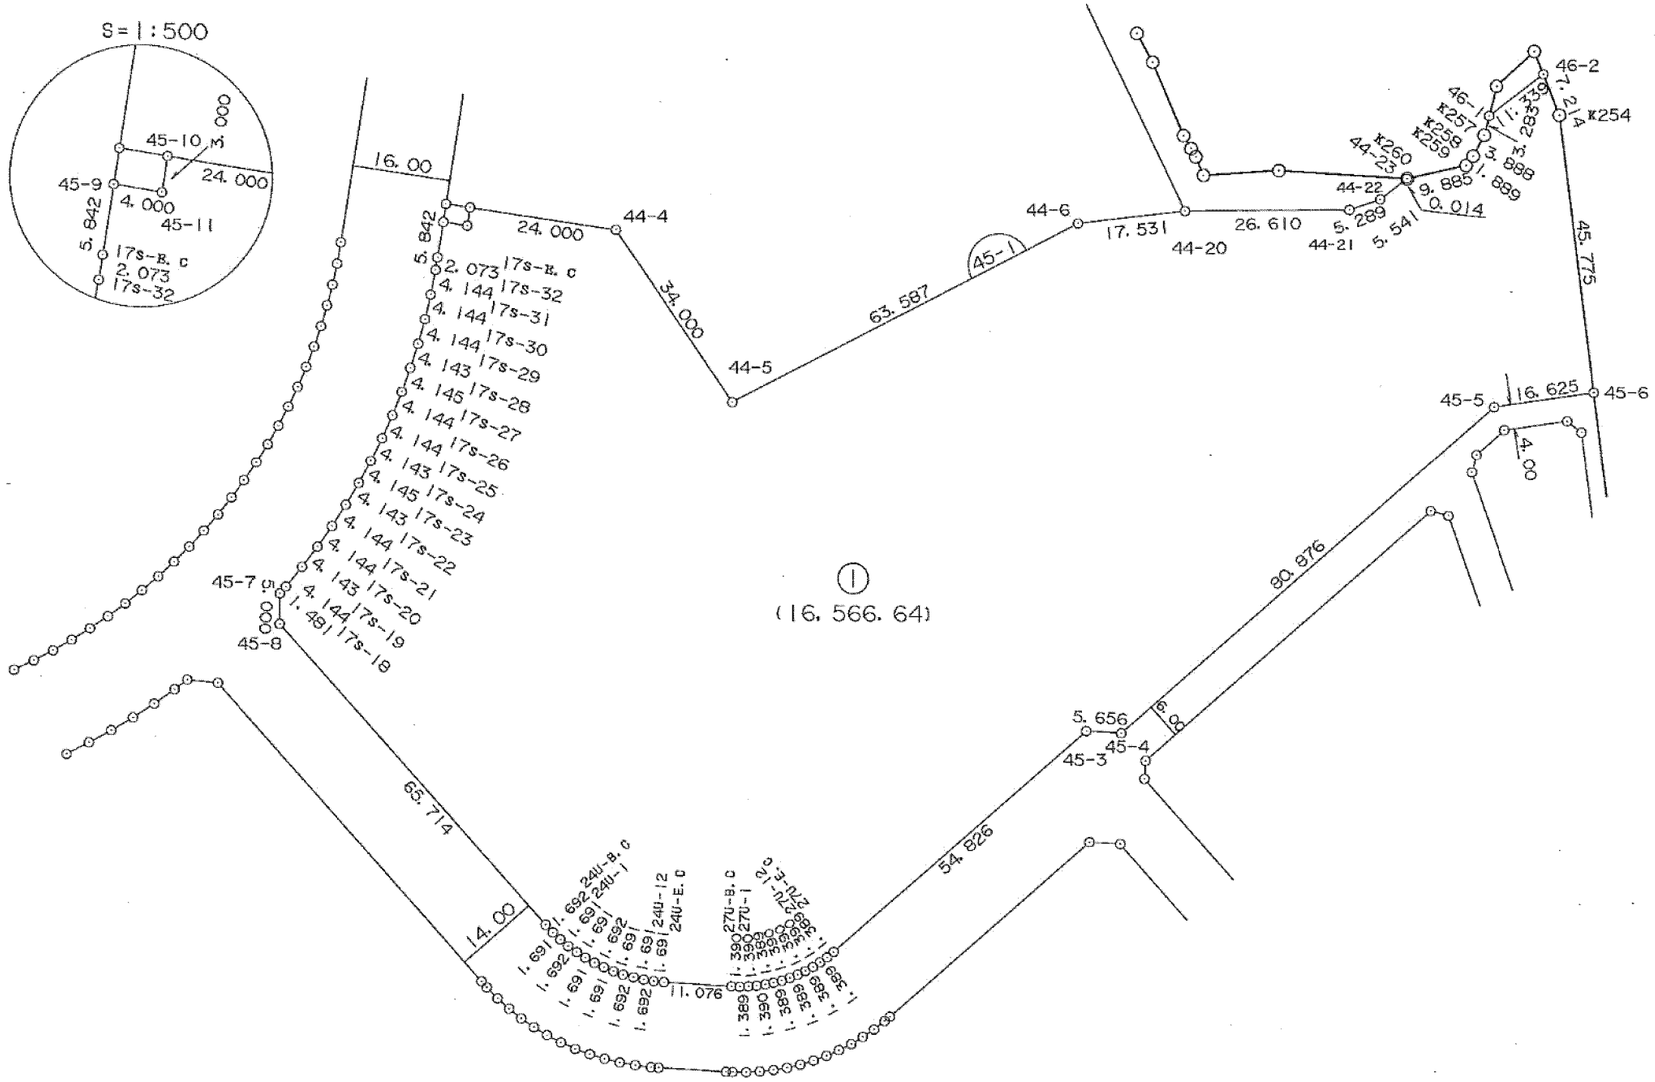

この図面は土地区画整理事業当時のものであり、記載されている面積、距離等については現在の内容と異なることがあります。あくまで参考資料として使用してください。

S=1:1000

株式会社 測地文化社

地区名	黒川地区

画地確定図

はるひ野1丁目15番(2/2)

街区番号	45-2

街区面積	12.00
画地面積	12.00

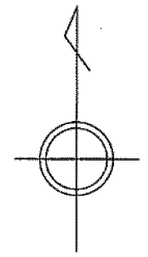

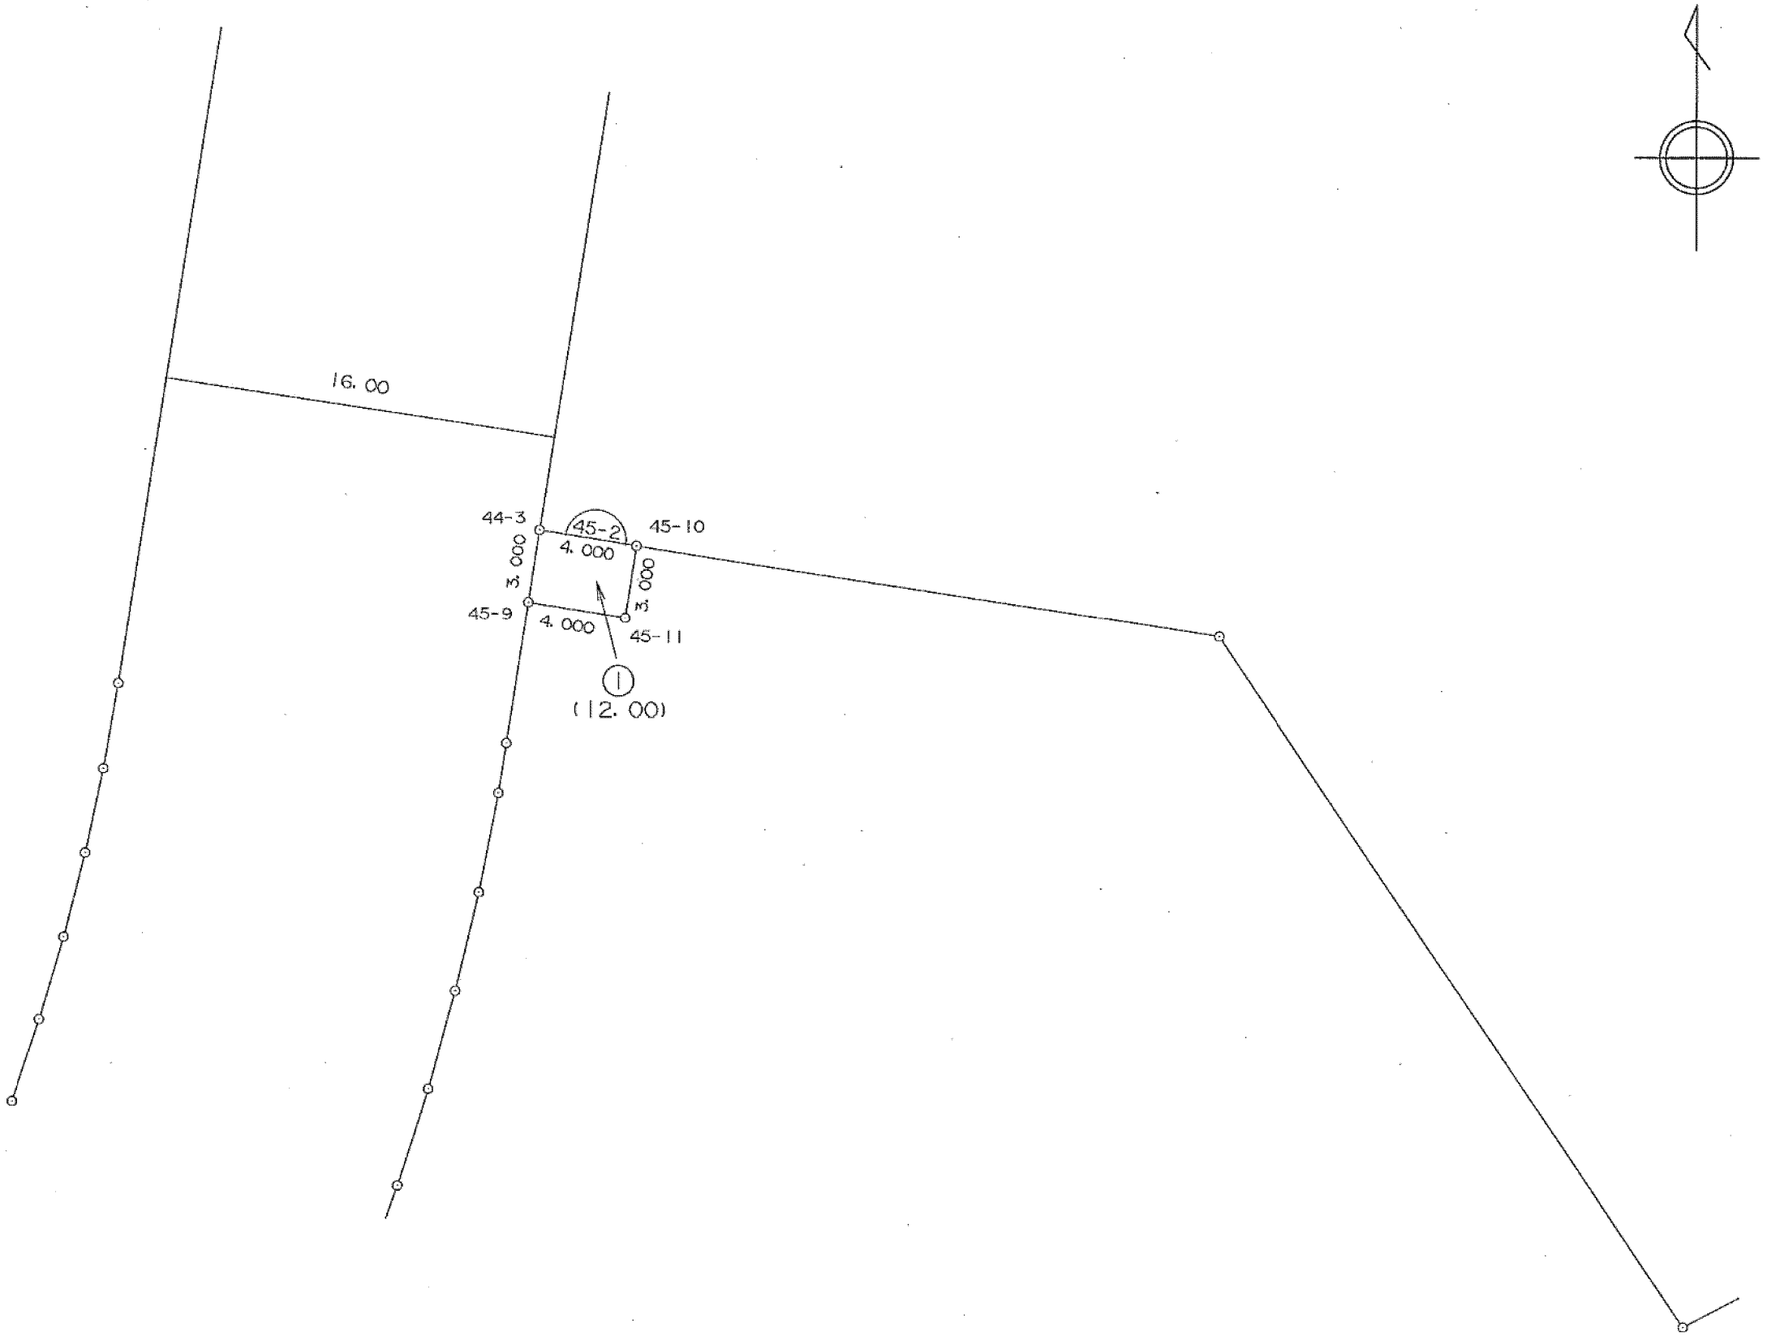

この図面は土地区画整理事業当時のものであり、記載されている面積、距離等については現在の内容と異なることがあります。あくまで参考資料として使用してください。

S=1:250

平成十二年六月

株式会社 測地文化社

地区名	黒川地区

画地確定図

はるひ野1丁目16番

街区番号	44-1

平成十二年六月

街区面積	1,275.11
画地面積	1,275.11

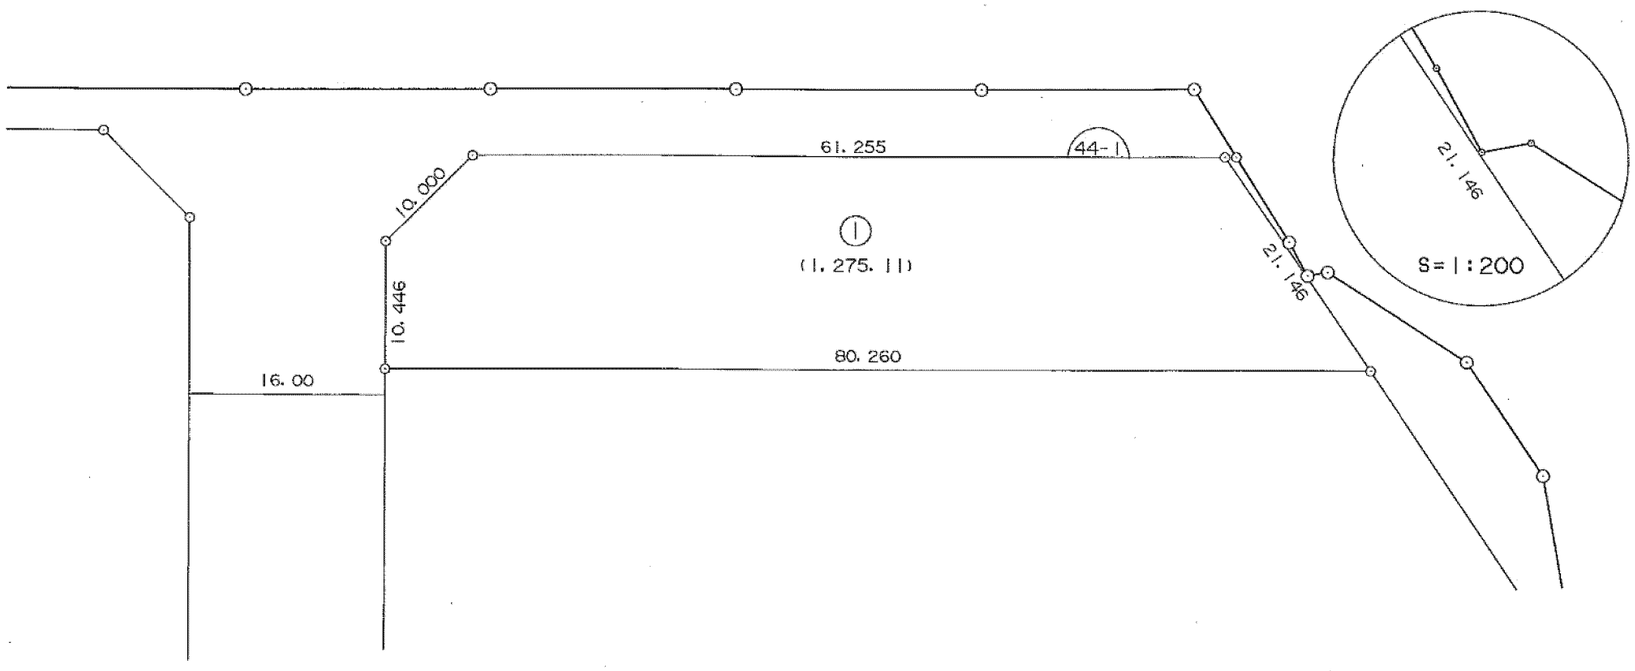

この図面は土地区画整理事業当時のものであり、記載されている面積、距離等については現在の内容と異なることがあります。あくまで参考資料として使用してください。

S=1:500

株式会社 測地文化社

地区名	黒川地区

画地確定図

黒川97番

街区番号	53

街区面積	1,352.70
画地面積	1,352.63

平成十四年二月

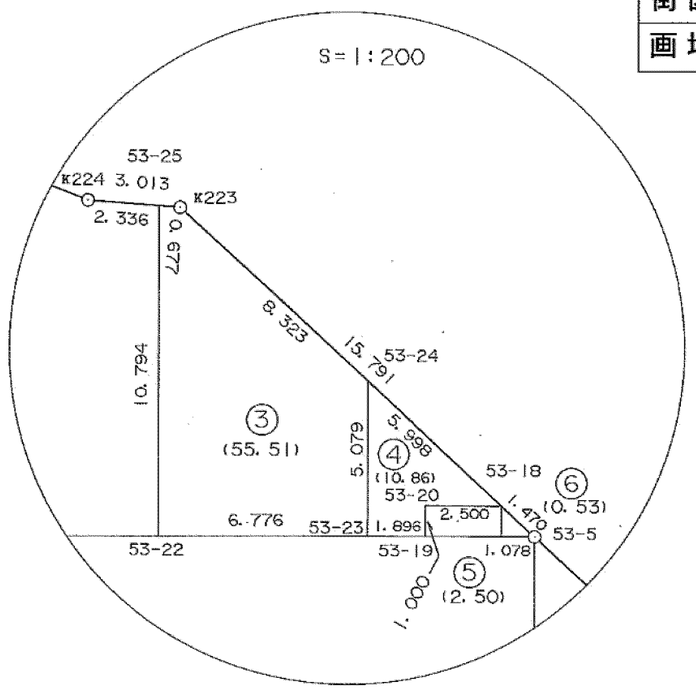

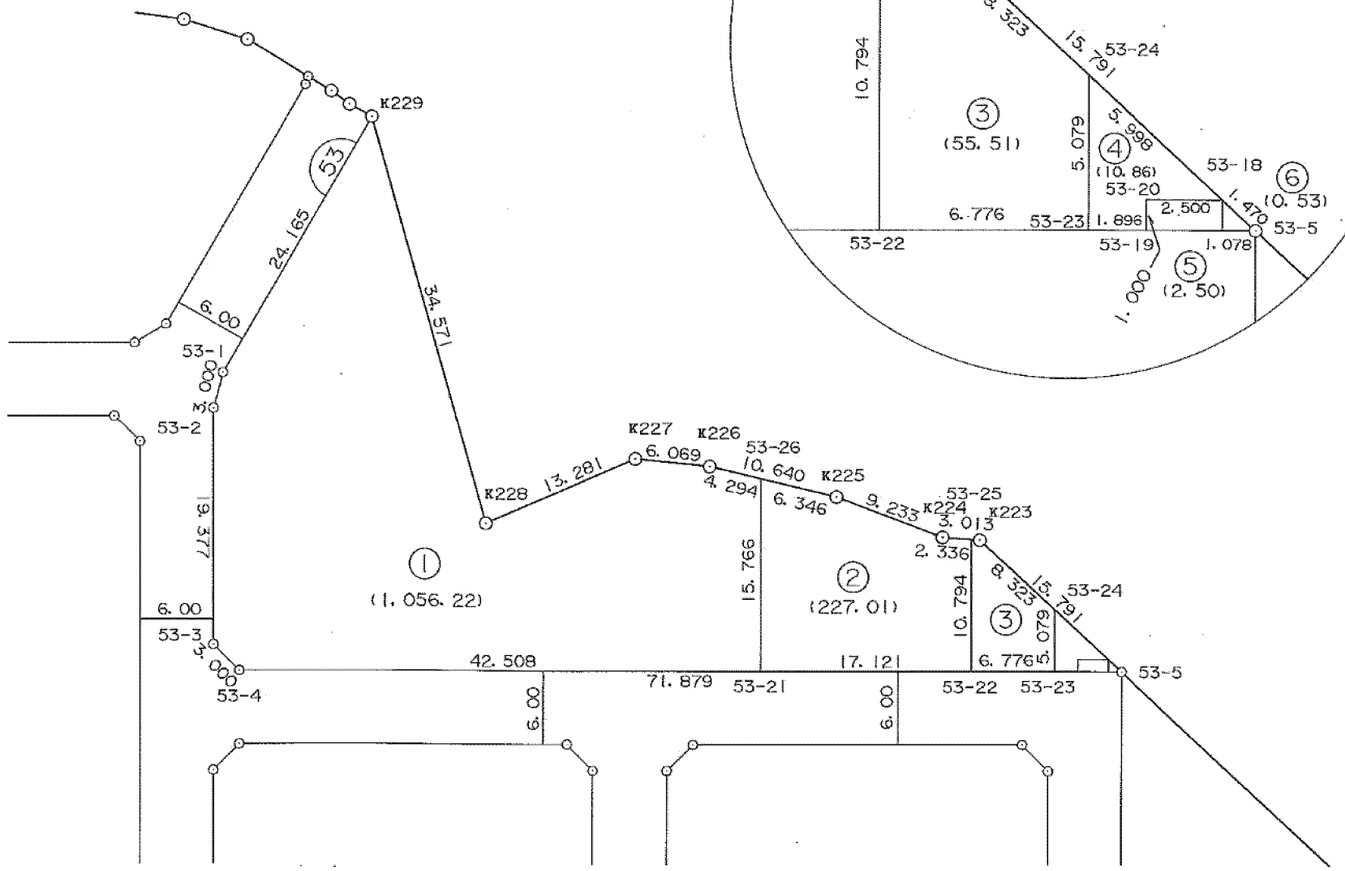

この図面は土地区画整理事業当時のものであり、記載されている面積、距離等については現在の内容と異なることがあります。あくまで参考資料として使用してください。

S=1:500

株式会社測地文化社

地区名	黒川地区

画地確定図

黒川693番

街区番号	48

平成十七年九月

街区面積	2,077.68
画地面積	2,077.64

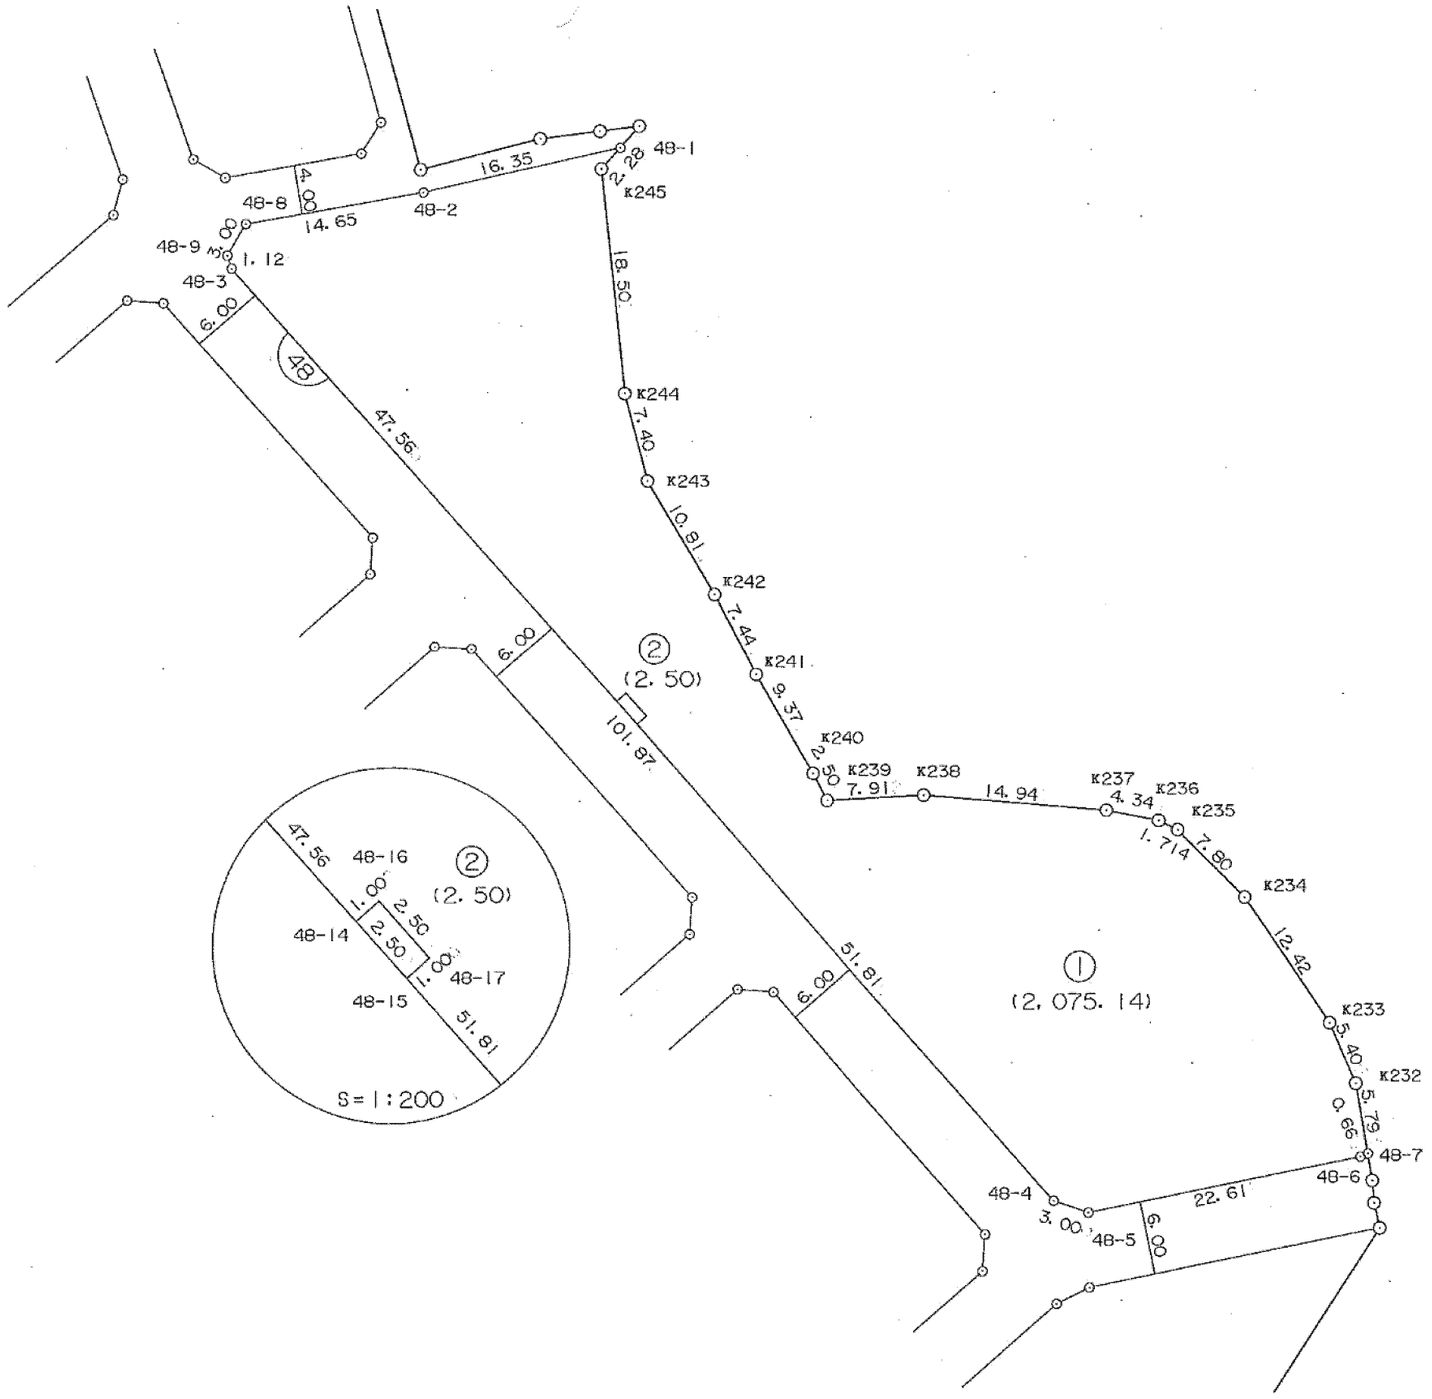

この図面は土地区画整理事業当時のものであり、記載されている面積、距離等については現在の内容と異なることがあります。あくまで参考資料として使用してください。

S=1:500

株式会社 測地文化社