黒川特定土地区画整理事業　はるひ野2丁目索引図 1/3

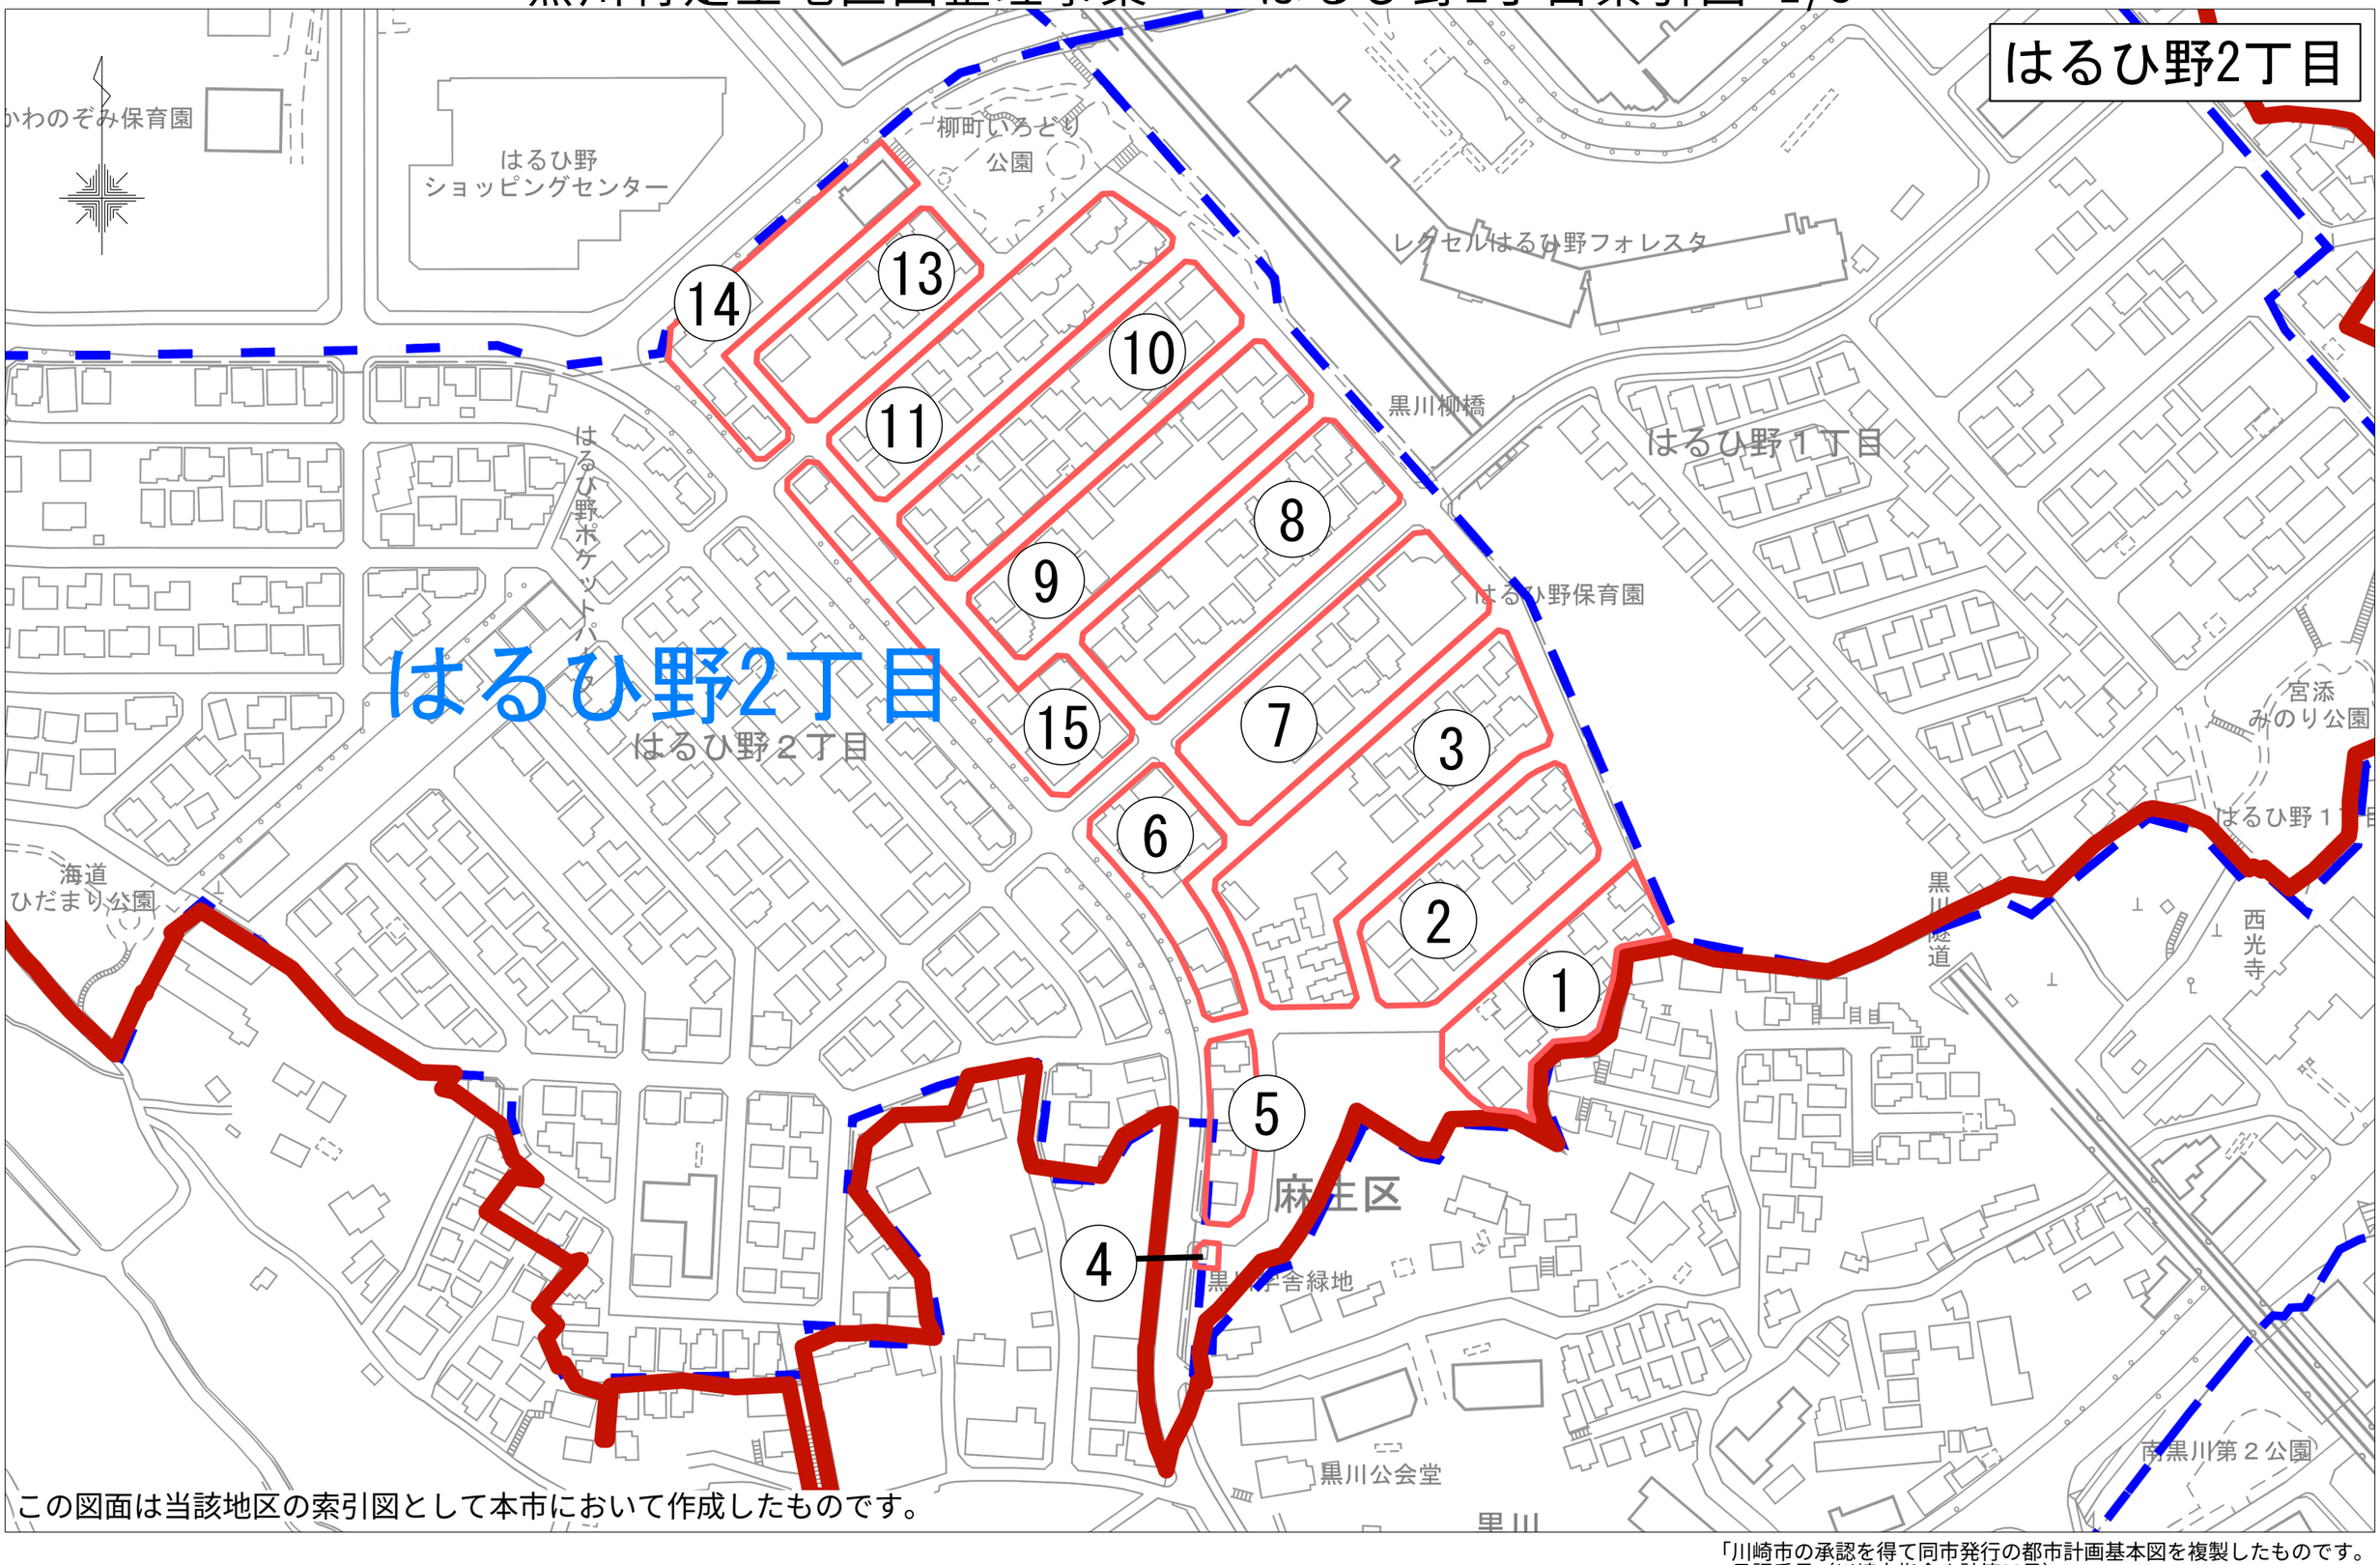

この図面は当該地区の索引図として本市において作成したものです。

「川崎市の承認を得て同市発行の都市計画基本図を複製したものです。
承認番号（川崎市指令ま計第98号）」

換　地　図

はるひ野2丁目1番

77　街区

川崎都市計画土地区画整理事業　黒川特定土地区画整理事業

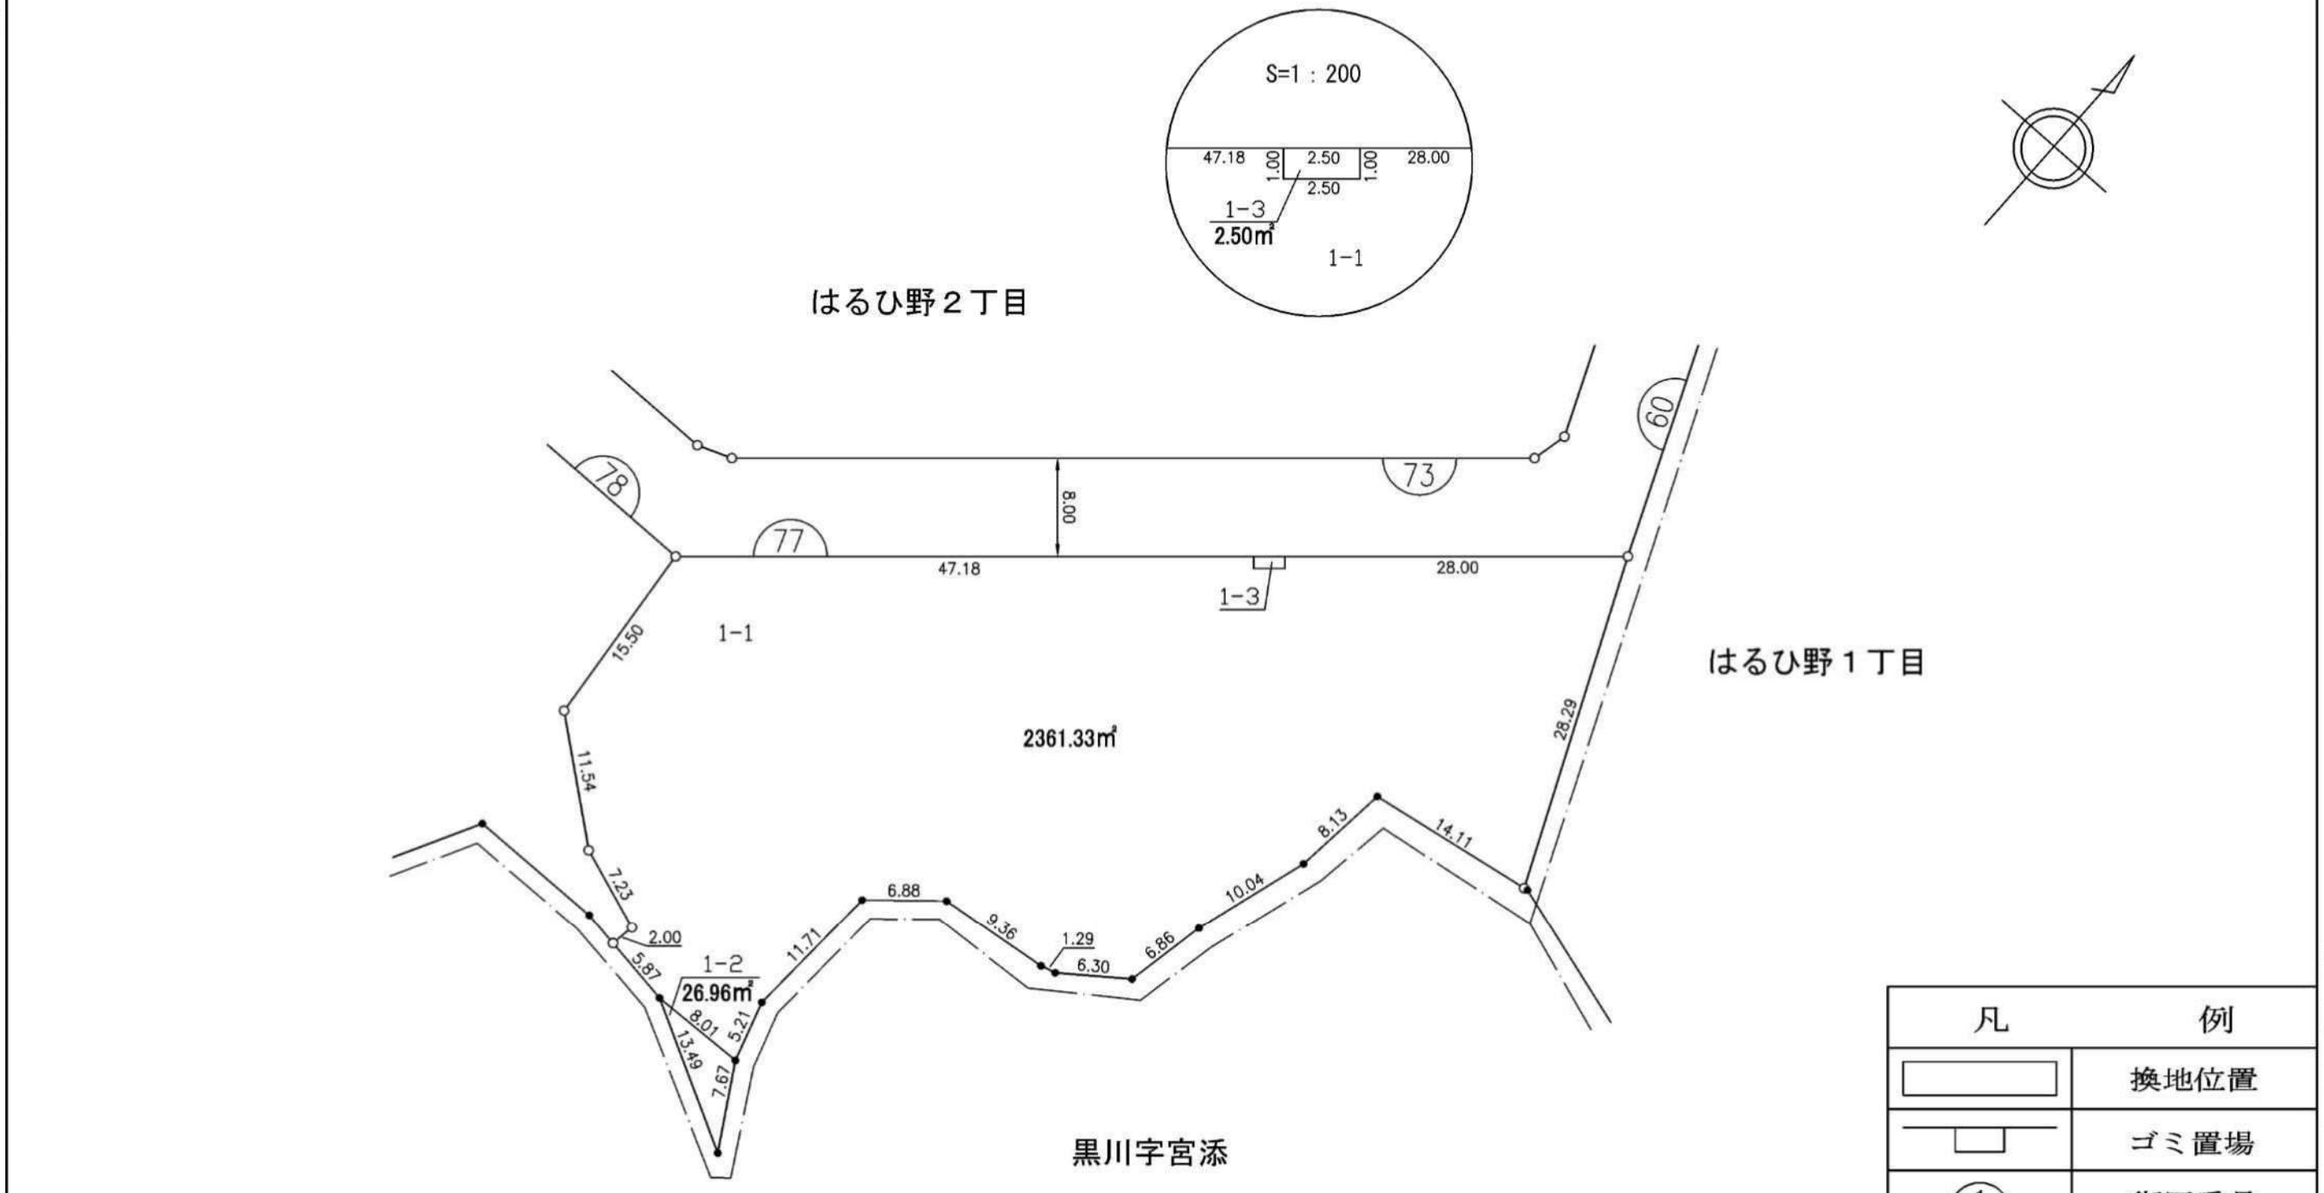

凡	例
	換地位置
	ゴミ置場
1	街区番号
1-1	新 地 番
15.00	辺長（m）
	施行区域界

この図面は土地区画整理事業の換地処分の公告が行われた当時のものであり、記載されている町名、地番、形状等について、現在の内容と異なることがあります。あくまで参考資料として使用してください。

1:500

0　10　20　30　40　50 m

独立行政法人都市再生機構

換　地　図

はるひ野2丁目2番

73 街区

川崎都市計画土地区画整理事業　黒川特定土地区画整理事業

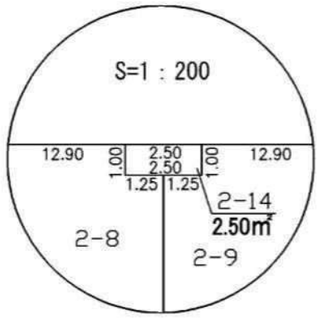

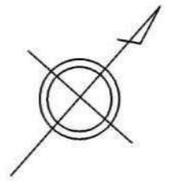

はるひ野２丁目

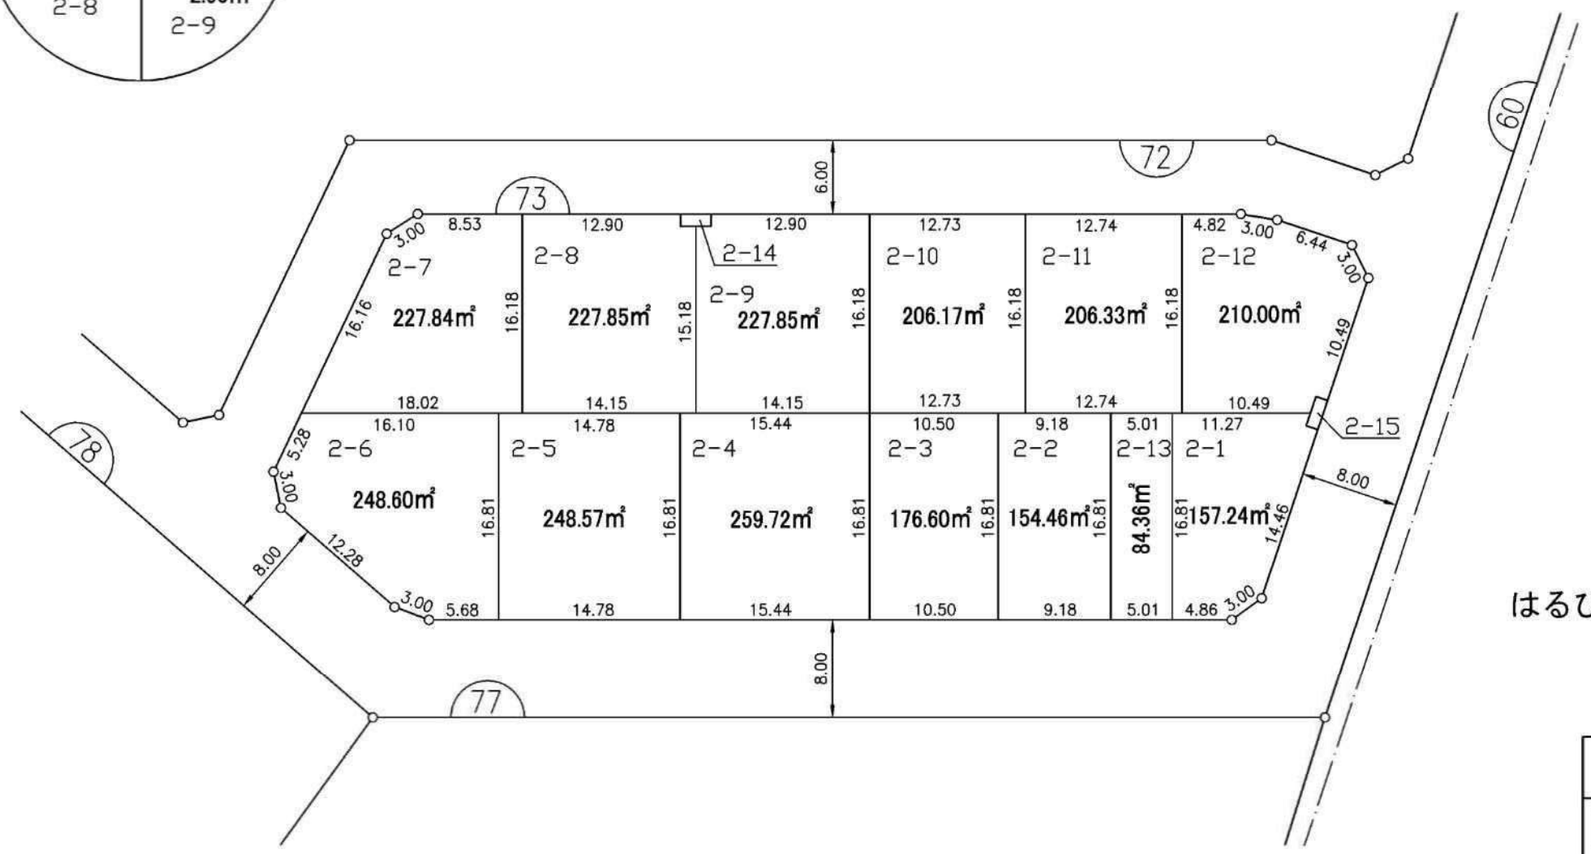

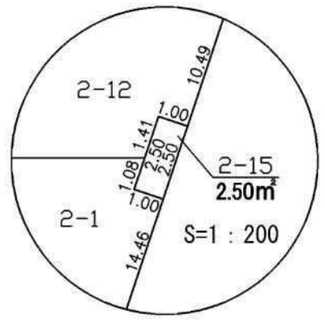

はるひ野１丁目

凡	例
	換地位置
	ゴミ置場
1	街区番号
1-1	新 地 番
15.00	辺長（m）
	施行区域界

この図面は土地区画整理事業の換地処分の公告が行われた当時のものであり、記載されている町名、地番、形状等について、現在の内容と異なることがあります。あくまで参考資料として使用してください。

1:500

0　10　20　30　40　50 m

独立行政法人都市再生機構

換　地　図

はるひ野2丁目3番

72 街区

川崎都市計画土地区画整理事業　黒川特定土地区画整理事業

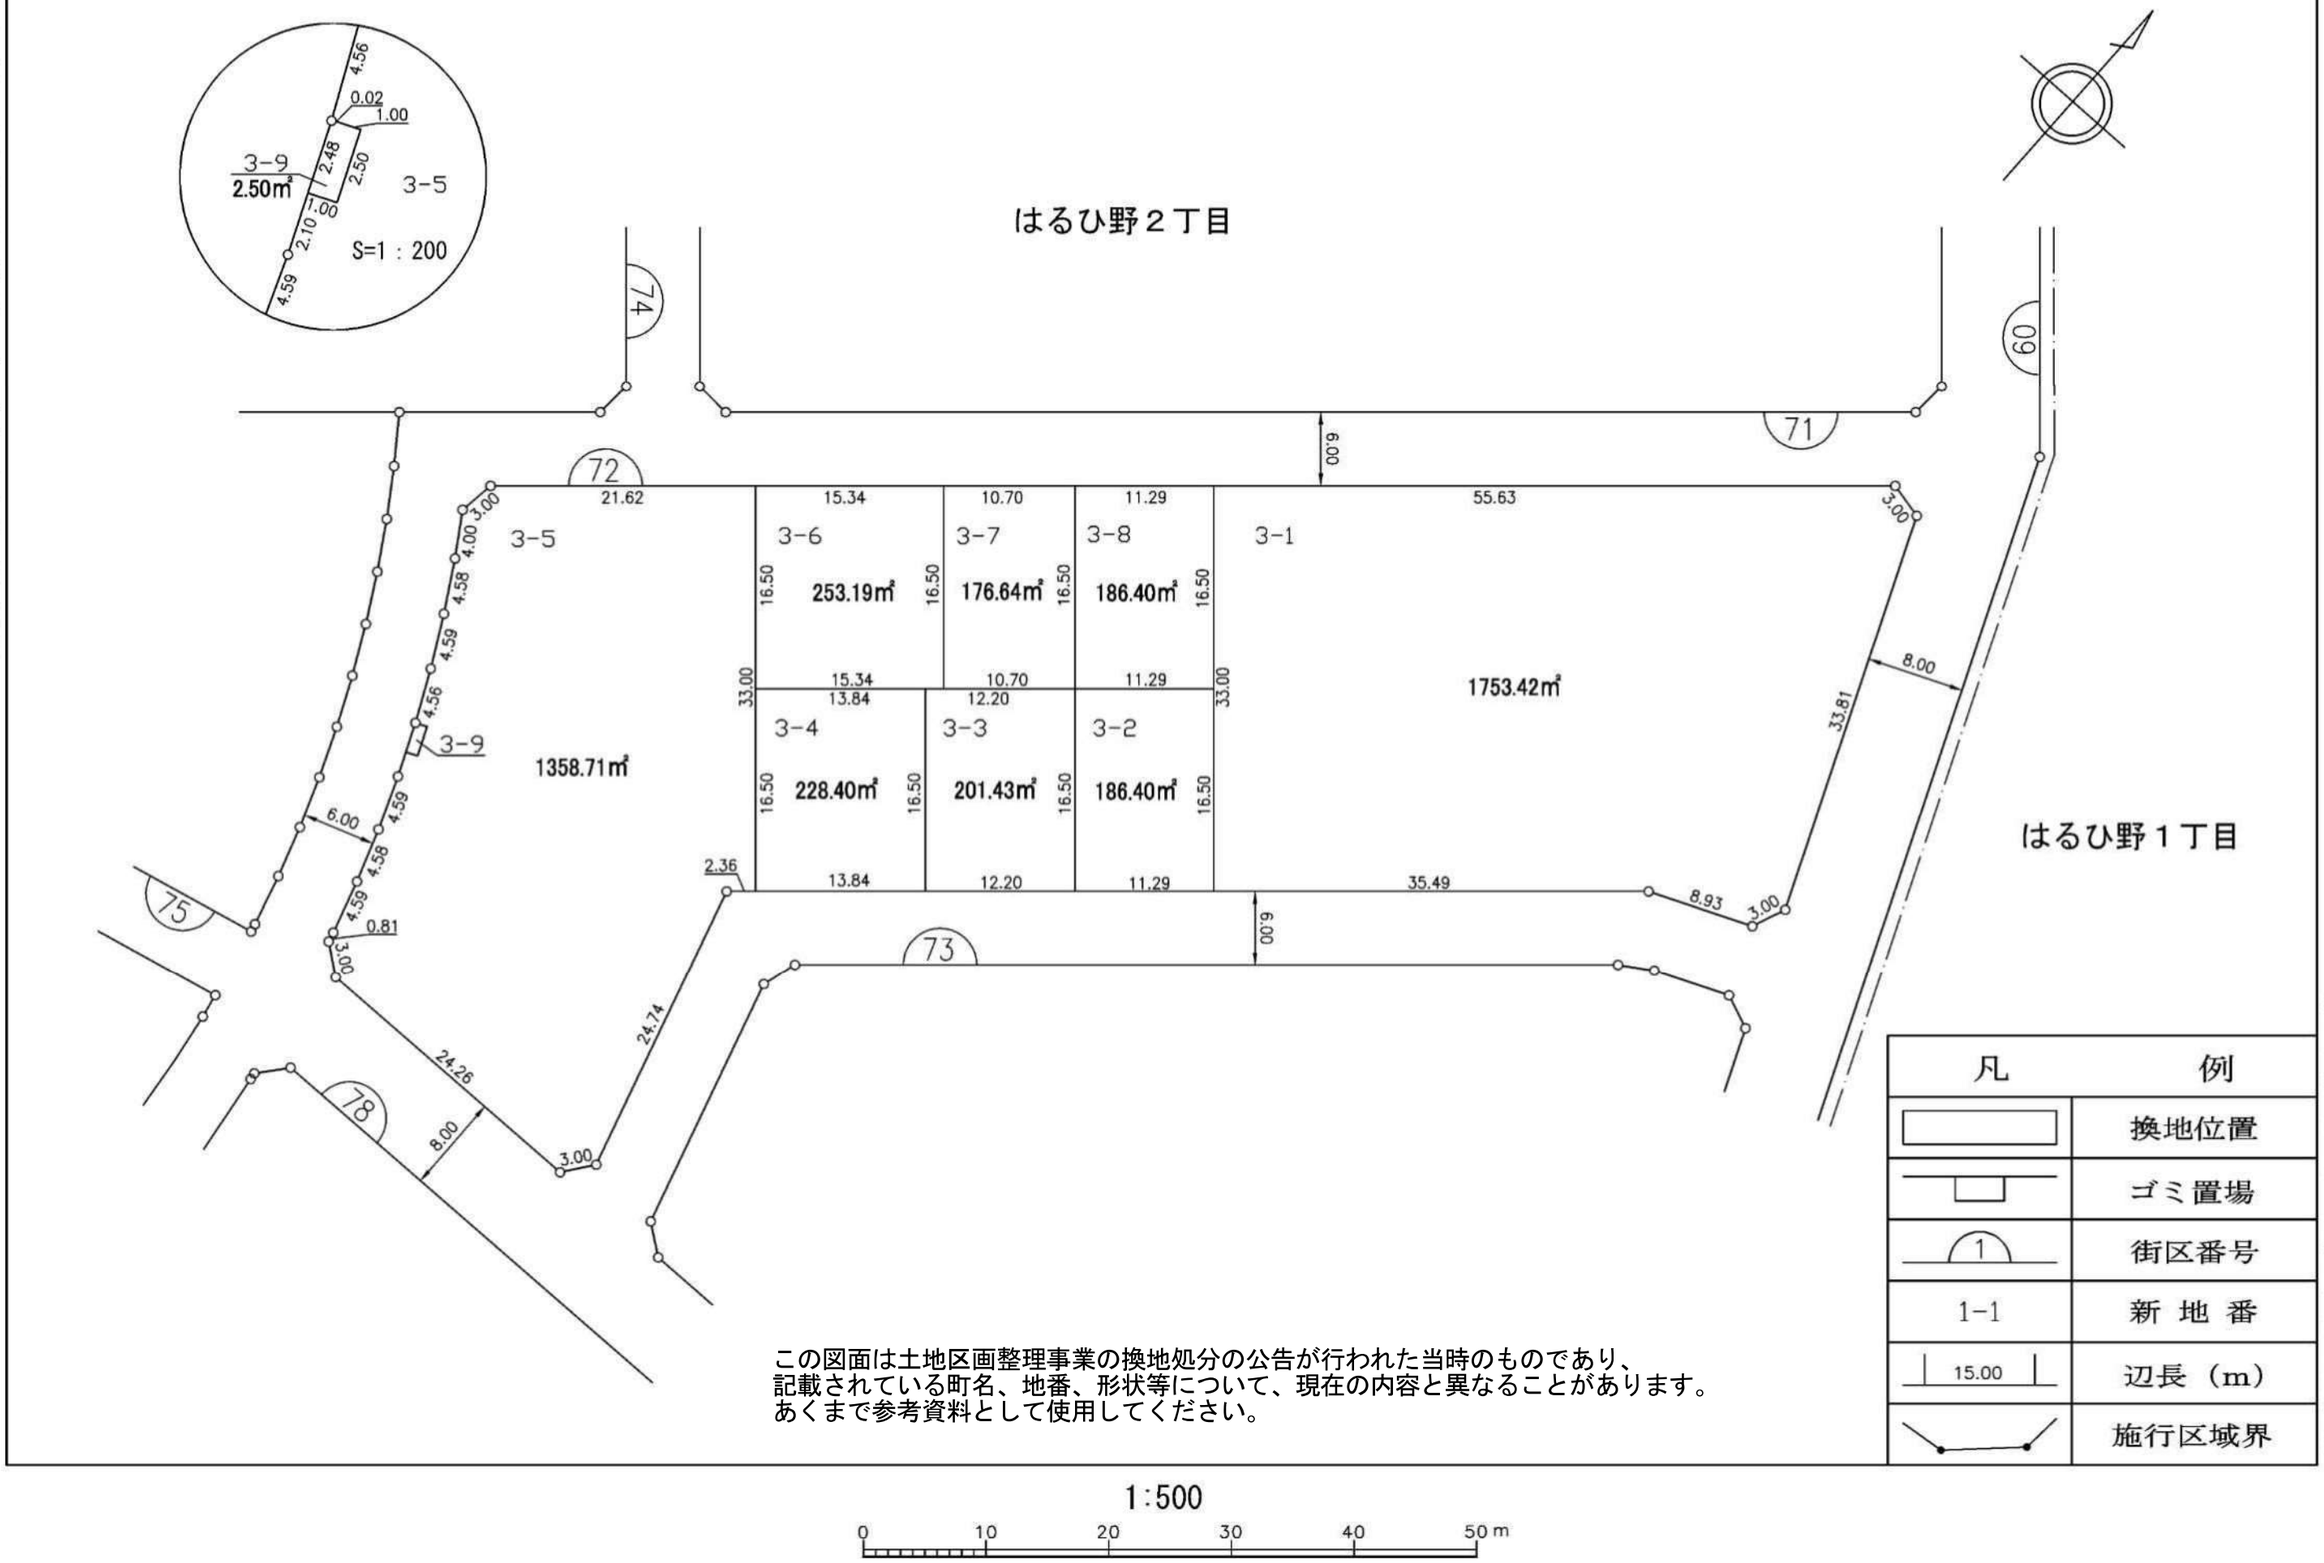

この図面は土地区画整理事業の換地処分の公告が行われた当時のものであり、
記載されている町名、地番、形状等について、現在の内容と異なることがあります。
あくまで参考資料として使用してください。

1:500

0　10　20　30　40　50 m

独立行政法人都市再生機構

換　地　図

はるひ野2丁目4番

79 街区

川崎都市計画土地区画整理事業　黒川特定土地区画整理事業

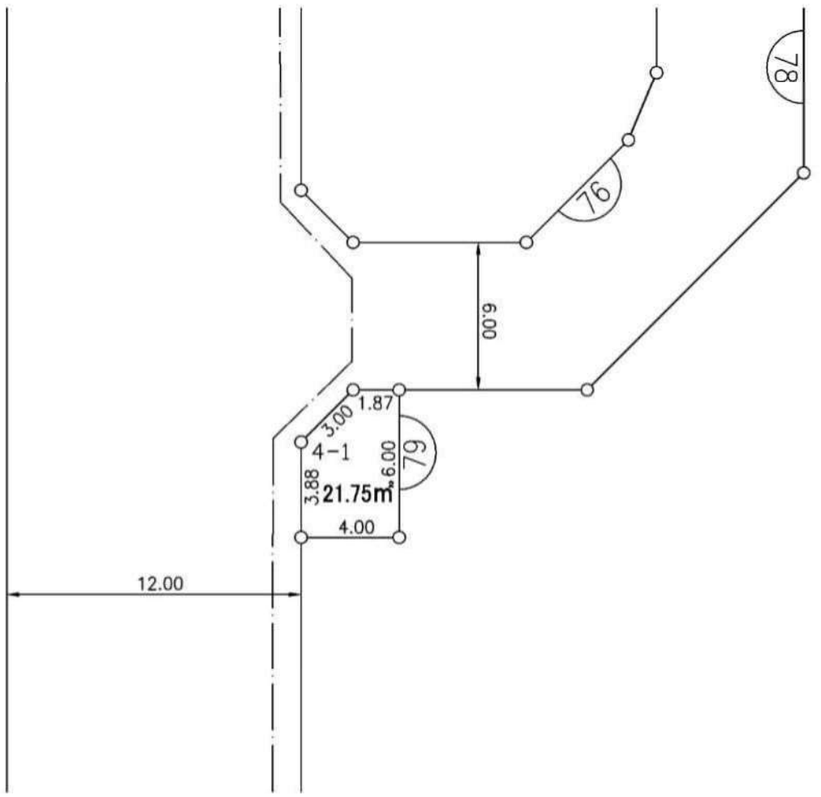

凡	例
	換地位置
	ゴミ置場
1	街区番号
1-1	新 地 番
15.00	辺長（m）
	施行区域界

この図面は土地区画整理事業の換地処分の公告が行われた当時のものであり、記載されている町名、地番、形状等について、現在の内容と異なることがあります。あくまで参考資料として使用してください。

1:250

0　5　10　15　20　25 m

独立行政法人都市再生機構

換　地　図

はるひ野2丁目5番

76 街区

川崎都市計画土地区画整理事業　黒川特定土地区画整理事業

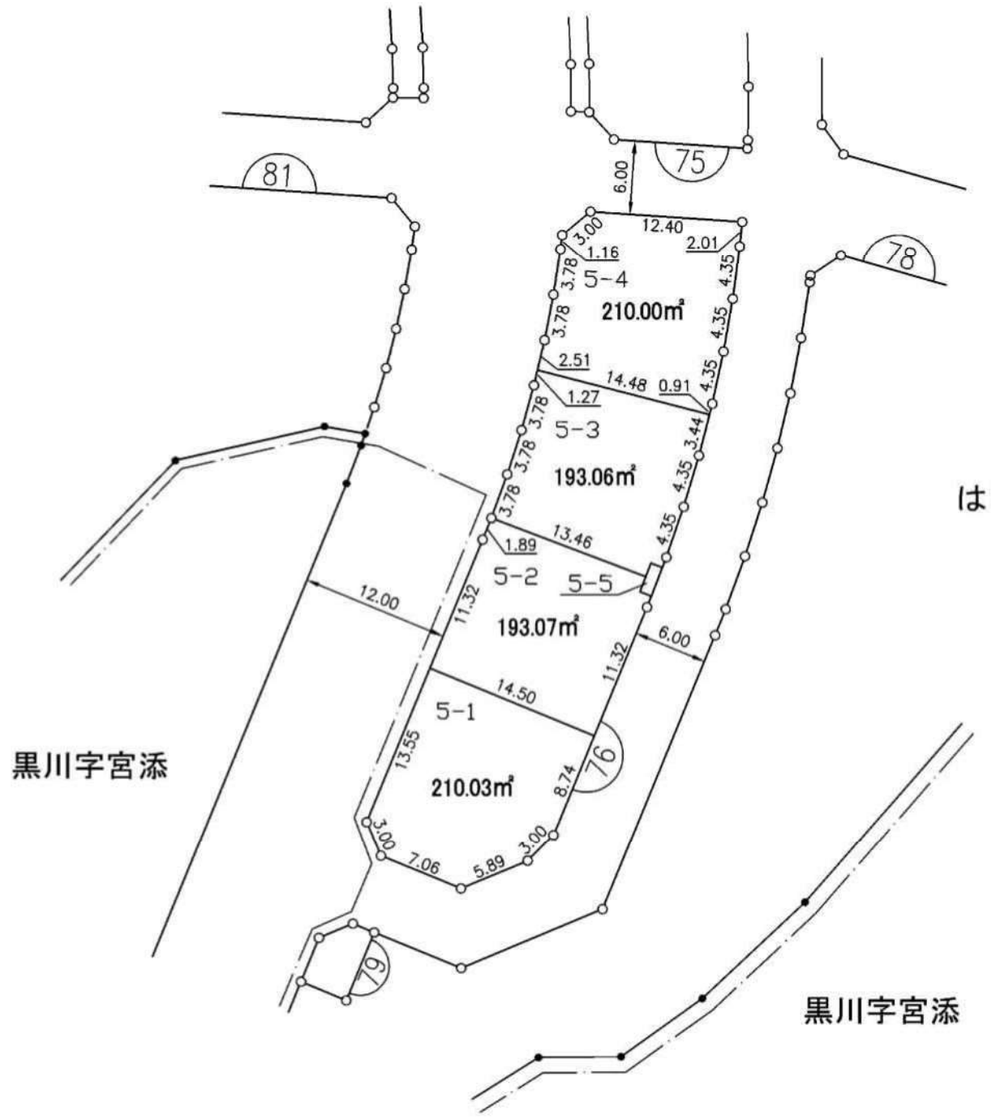

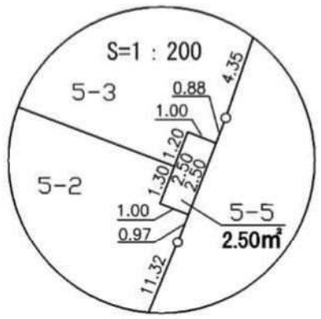

凡	例
	換地位置
	ゴミ置場
1	街区番号
1-1	新 地 番
15.00	辺長（m）
	施行区域界

この図面は土地区画整理事業の換地処分の公告が行われた当時のものであり、記載されている町名、地番、形状等について、現在の内容と異なることがあります。あくまで参考資料として使用してください。

1:500

0　10　20　30　40　50 m

独立行政法人都市再生機構

換　地　図

はるひ野2丁目6番(1/2)

75 街区

川崎都市計画土地区画整理事業　黒川特定土地区画整理事業

はるひ野２丁目

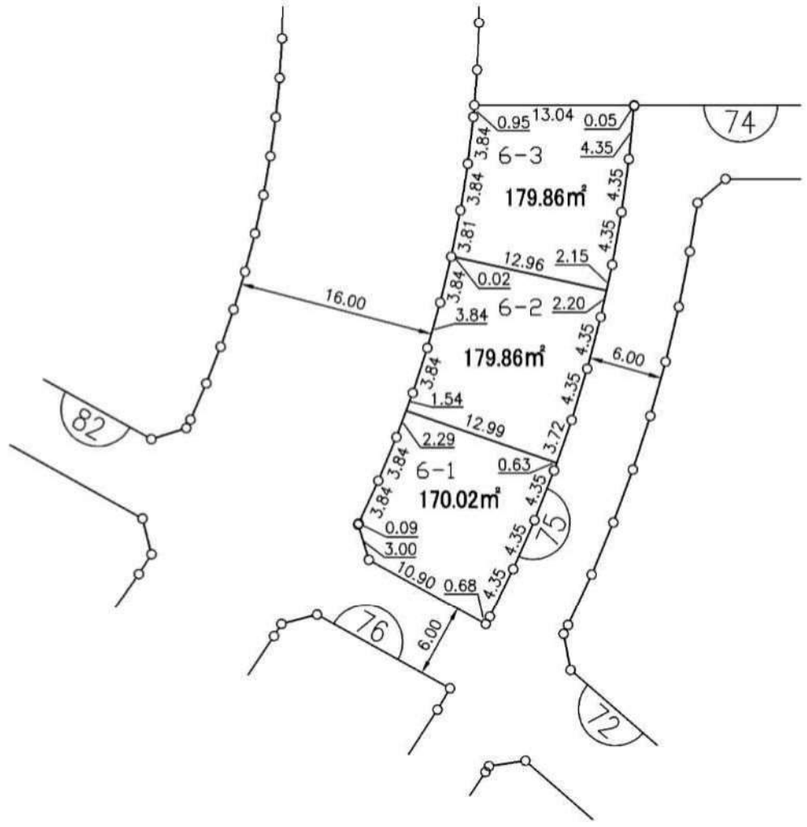

凡	例
	換地位置
	ゴミ置場
1	街区番号
1-1	新 地 番
15.00	辺長（m）
	施行区域界

この図面は土地区画整理事業の換地処分の公告が行われた当時のものであり、記載されている町名、地番、形状等について、
現在の内容と異なることがあります。あくまで参考資料として使用してください。

1:500

0　10　20　30　40　50 m

独立行政法人都市再生機構

換　地　図

はるひ野2丁目6番(2/2)

74 街区

川崎都市計画土地区画整理事業　黒川特定土地区画整理事業

はるひ野２丁目

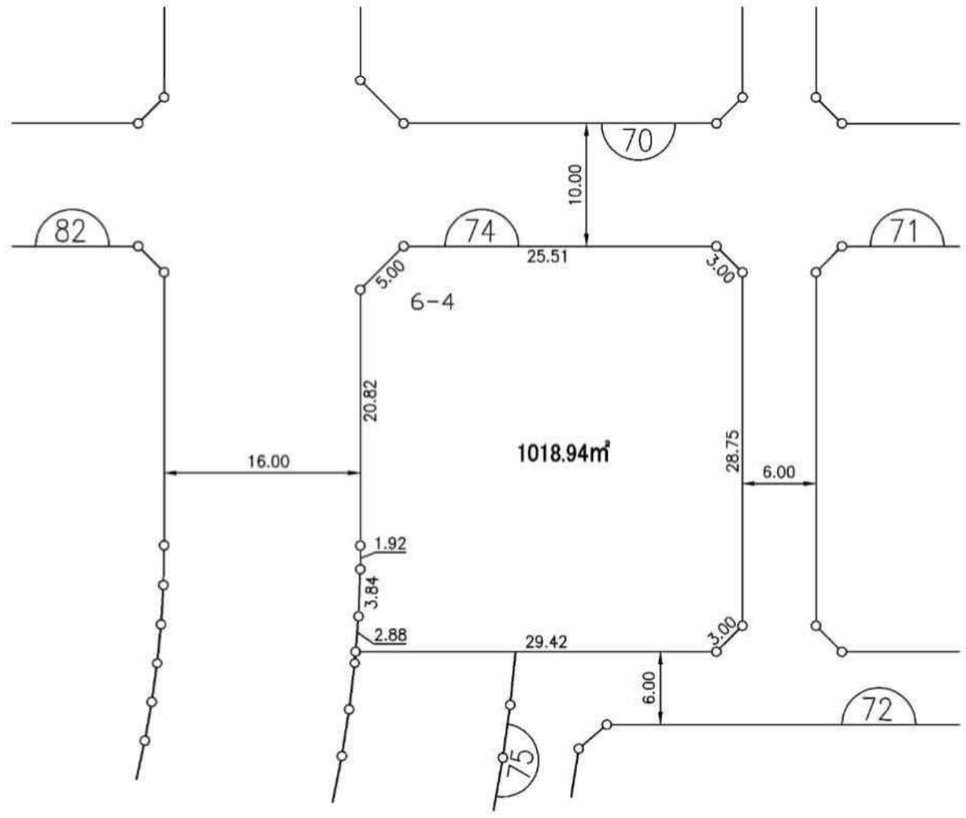

凡	例
	換地位置
	ゴミ置場
1	街区番号
1-1	新 地 番
15.00	辺長（m）
	施行区域界

この図面は土地区画整理事業の換地処分の公告が行われた当時のものであり、記載されている町名、地番、形状等について、現在の内容と異なることがあります。あくまで参考資料として使用してください。

1:500

0　10　20　30　40　50 m

独立行政法人都市再生機構

換　地　図

はるひ野2丁目7番

71 街区

川崎都市計画土地区画整理事業　黒川特定土地区画整理事業

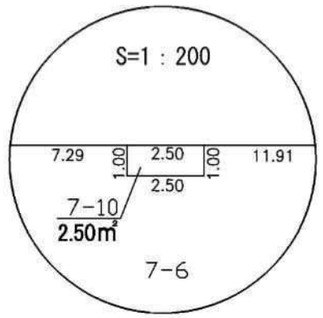

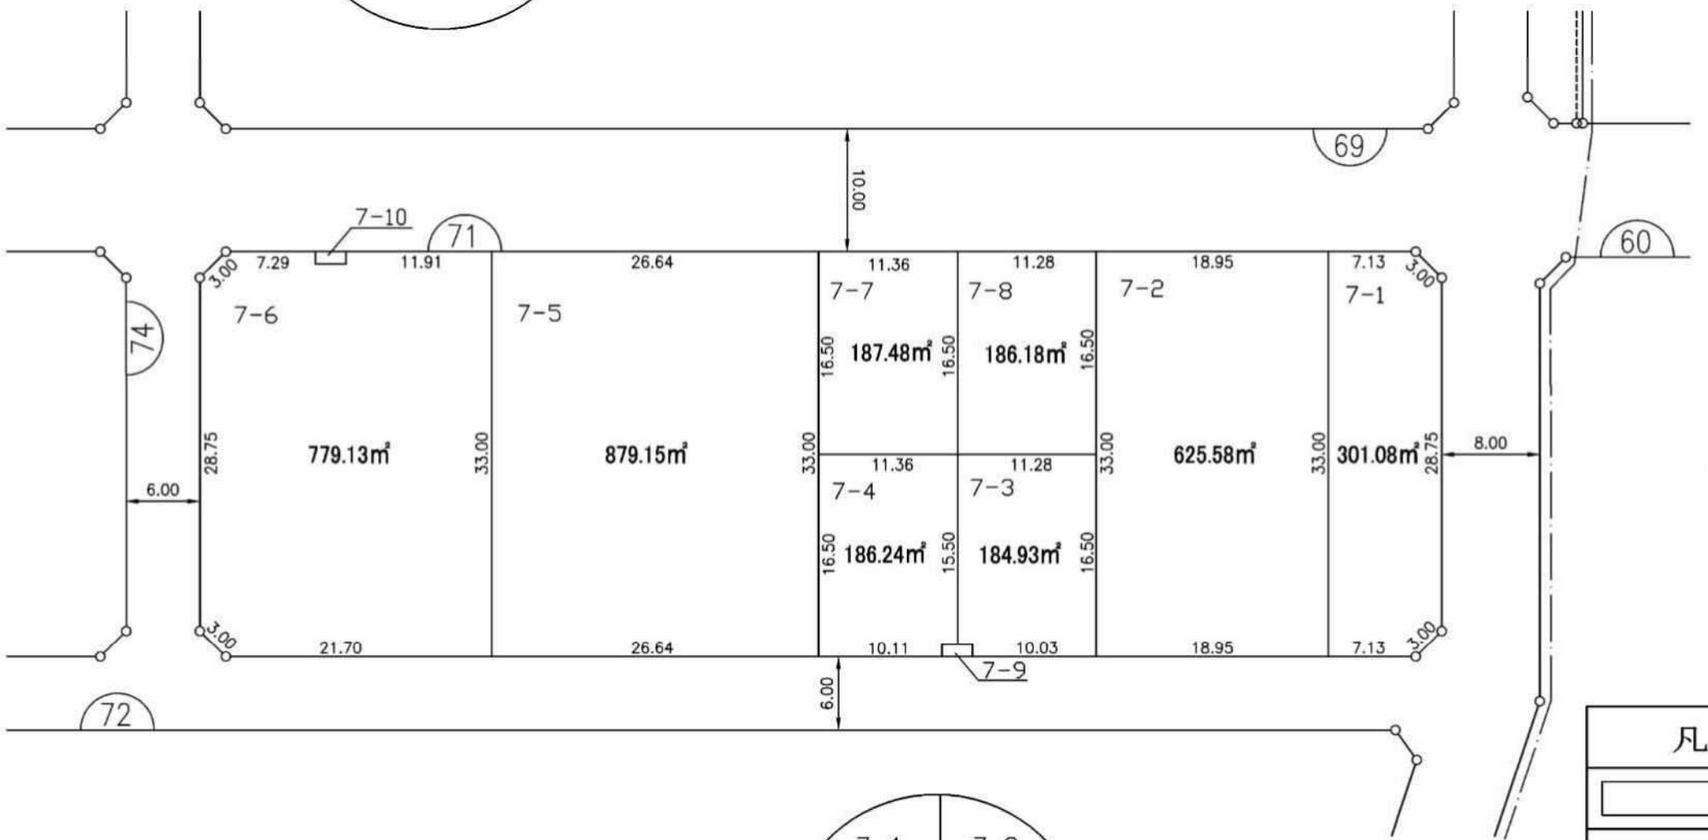

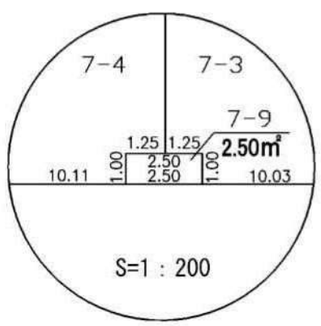

凡　例	
	換地位置
	ゴミ置場
1	街区番号
1-1	新 地 番
15.00	辺長（m）
	施行区域界

この図面は土地区画整理事業の換地処分の公告が行われた当時のものであり、
記載されている町名、地番、形状等について、現在の内容と異なることがあります。
あくまで参考資料として使用してください。

1:500

0　10　20　30　40　50 m

独立行政法人都市再生機構

換　地　図

はるひ野2丁目8番

69 街区

川崎都市計画土地区画整理事業　黒川特定土地区画整理事業

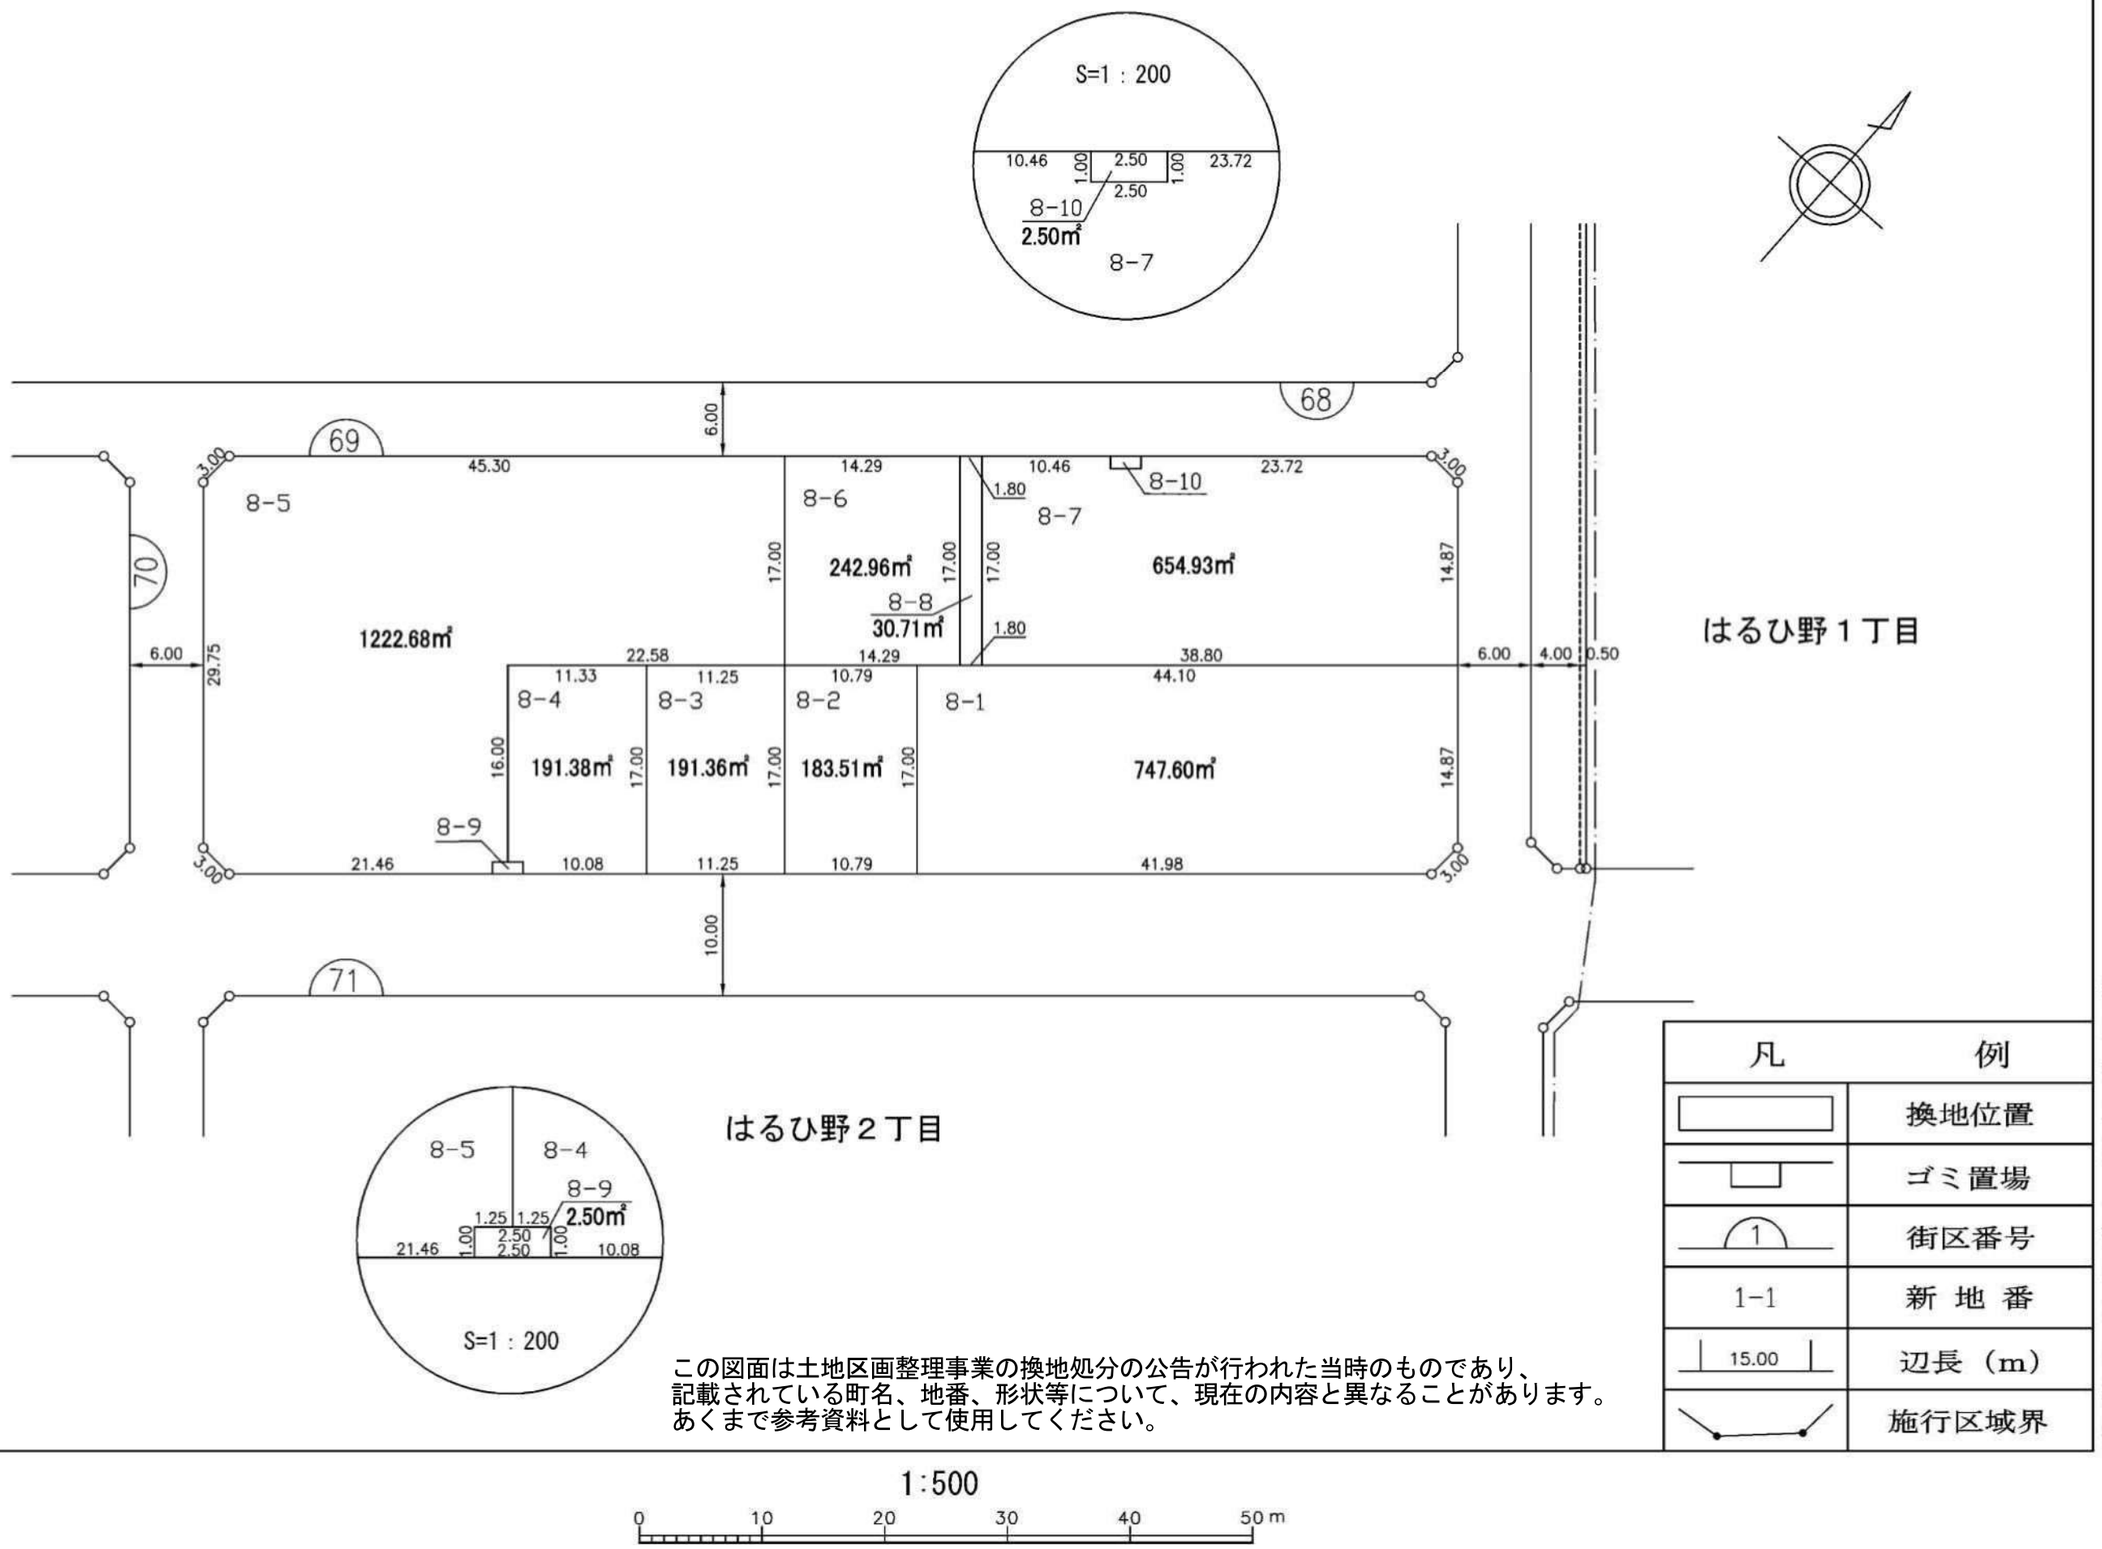

この図面は土地区画整理事業の換地処分の公告が行われた当時のものであり、
記載されている町名、地番、形状等について、現在の内容と異なることがあります。
あくまで参考資料として使用してください。

1:500

0　10　20　30　40　50 m

独立行政法人都市再生機構

換　地　図

はるひ野2丁目9番

68 街区

川崎都市計画土地区画整理事業　黒川特定土地区画整理事業

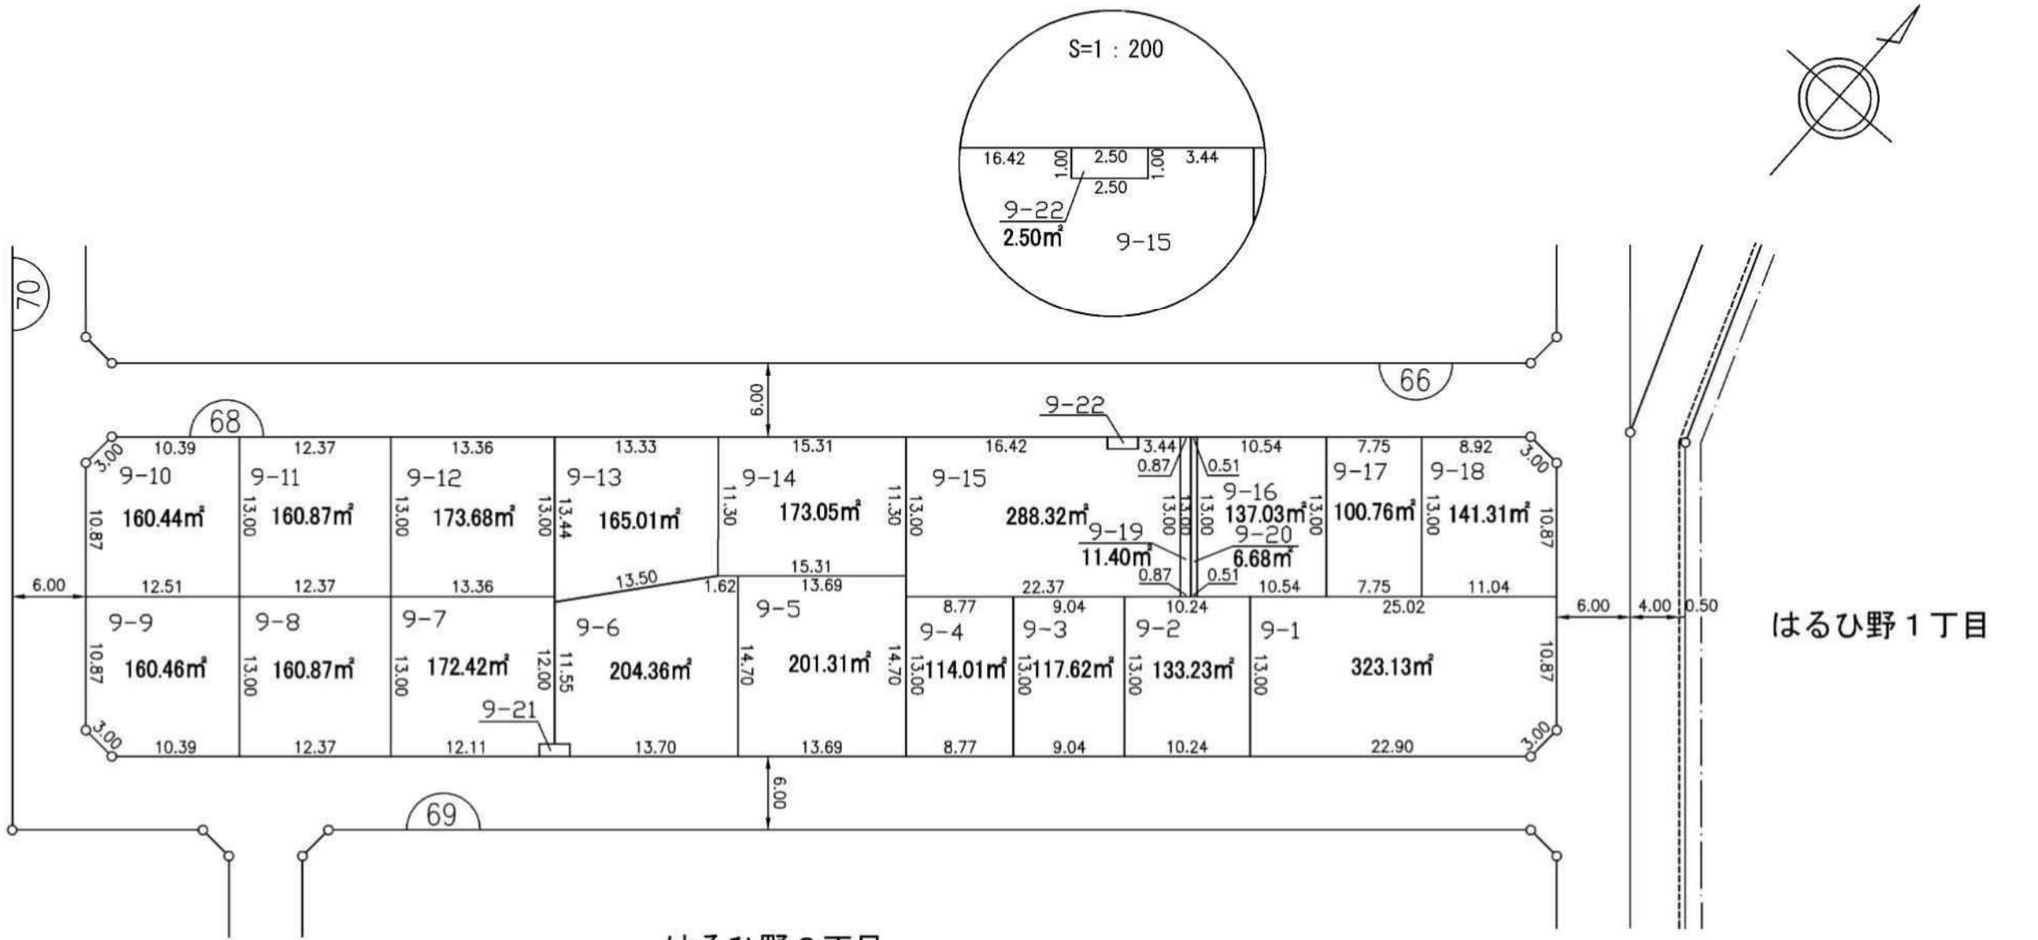

凡	例
	換地位置
	ゴミ置場
1	街区番号
1-1	新 地 番
15.00	辺長（m）
	施行区域界

この図面は土地区画整理事業の換地処分の公告が行われた当時のものであり、
記載されている町名、地番、形状等について、現在の内容と異なることがあります。
あくまで参考資料として使用してください。

1:500

0　10　20　30　40　50 m

独立行政法人都市再生機構

換　地　図

はるひ野2丁目10番

66 街区

川崎都市計画土地区画整理事業　黒川特定土地区画整理事業

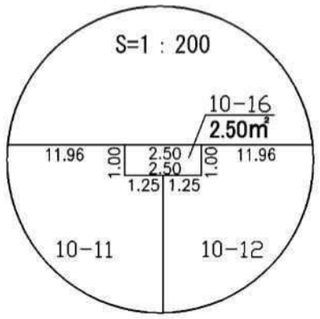

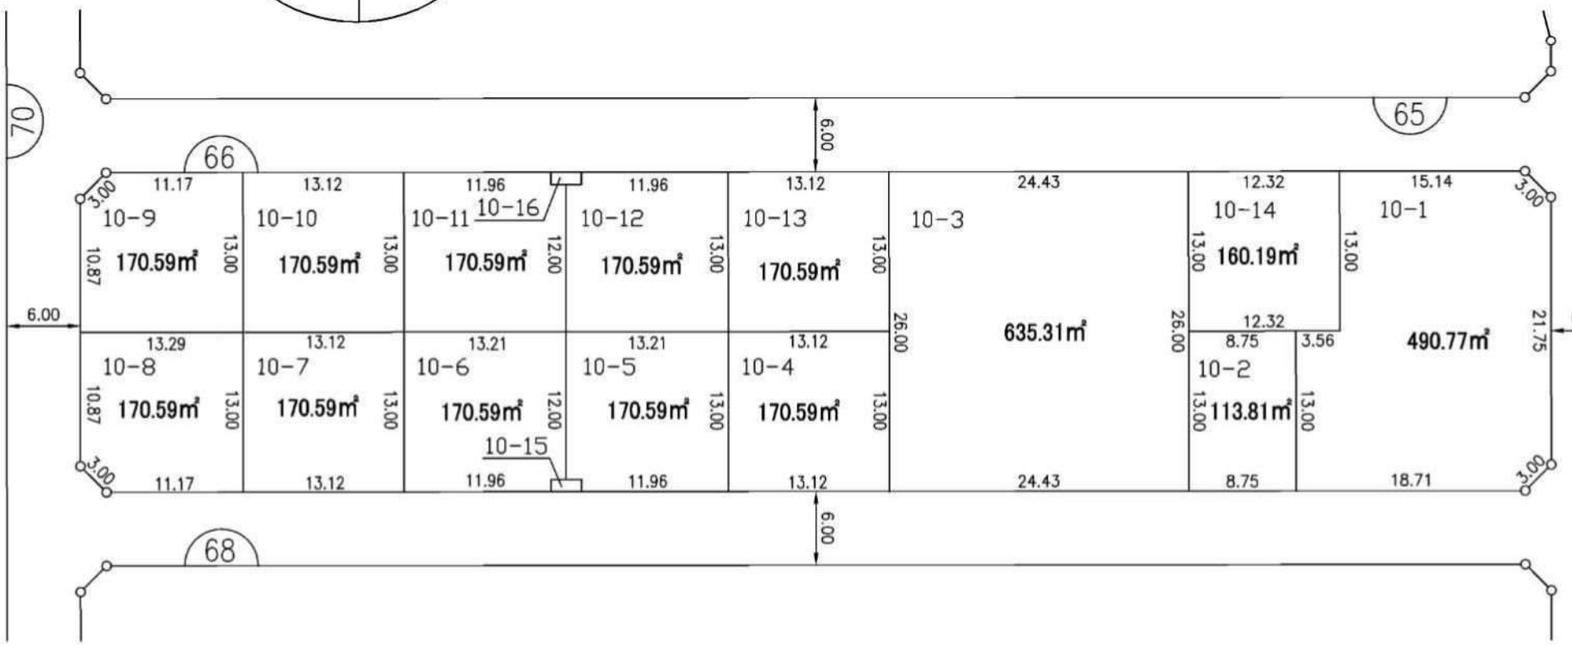

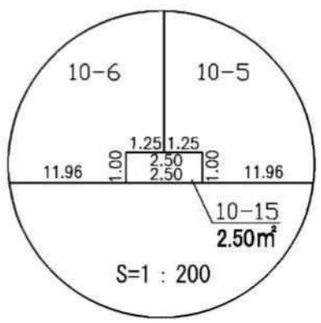

凡	例
	換地位置
	ゴミ置場
1	街区番号
1-1	新 地 番
15.00	辺長（m）
	施行区域界

この図面は土地区画整理事業の換地処分の公告が行われた当時のものであり、記載されている町名、地番、形状等について、
現在の内容と異なることがあります。あくまで参考資料として使用してください。

1:500

0　10　20　30　40　50 m

独立行政法人都市再生機構

換　地　図

はるひ野2丁目11番

65 街区

川崎都市計画土地区画整理事業　黒川特定土地区画整理事業

はるひ野２丁目

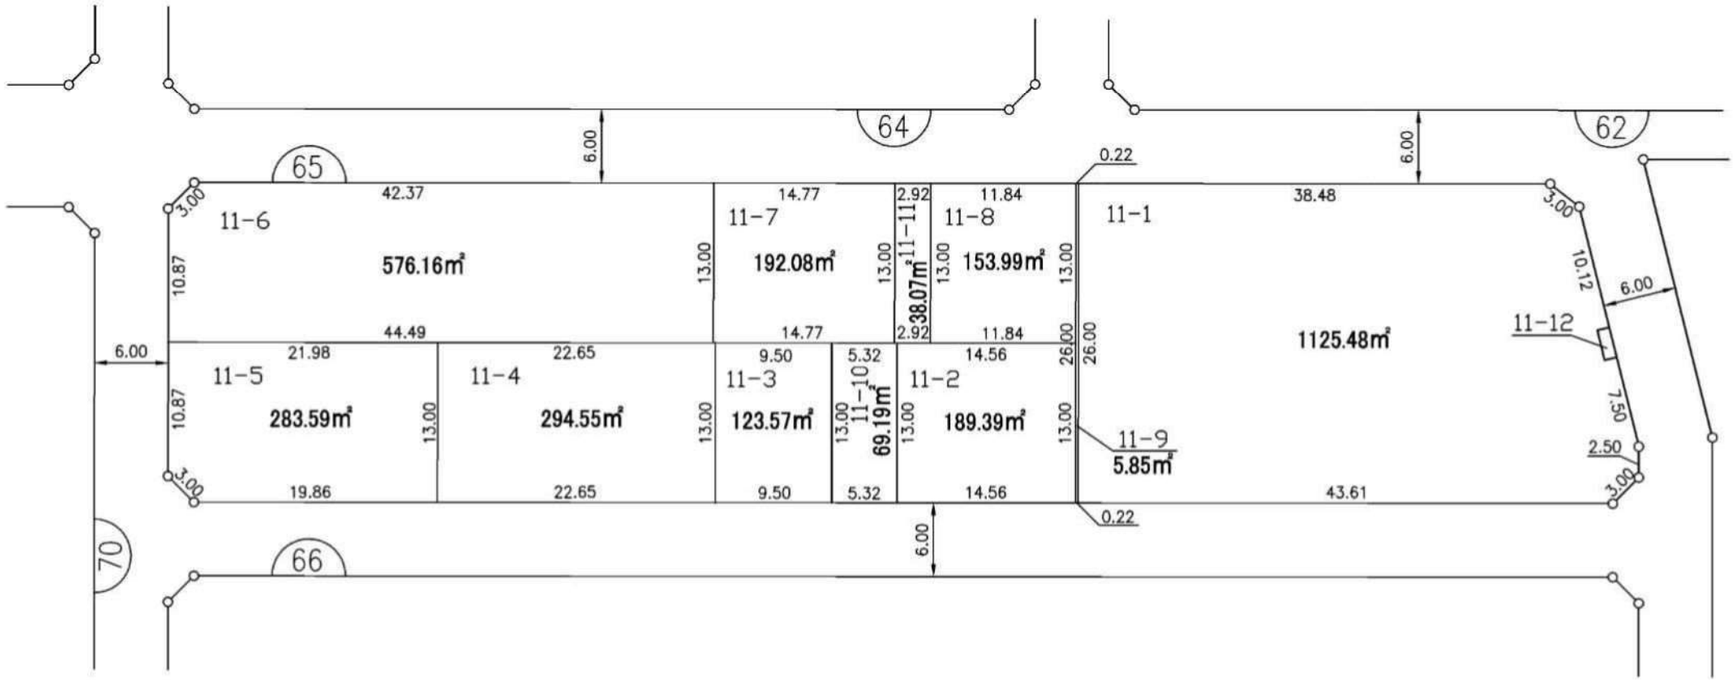

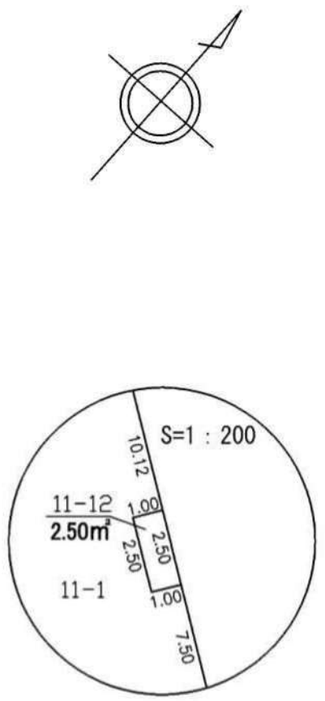

凡	例
	換地位置
	ゴミ置場
1	街区番号
1-1	新 地 番
15.00	辺長（m）
	施行区域界

この図面は土地区画整理事業の換地処分の公告が行われた当時のものであり、記載されている町名、地番、形状等について、
現在の内容と異なることがあります。あくまで参考資料として使用してください。

1:500

0　10　20　30　40　50 m

独立行政法人都市再生機構

換　地　図

はるひ野2丁目13番

64 街区

川崎都市計画土地区画整理事業　黒川特定土地区画整理事業

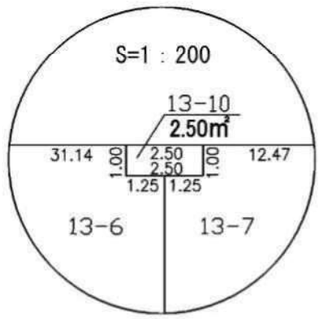

はるひ野２丁目

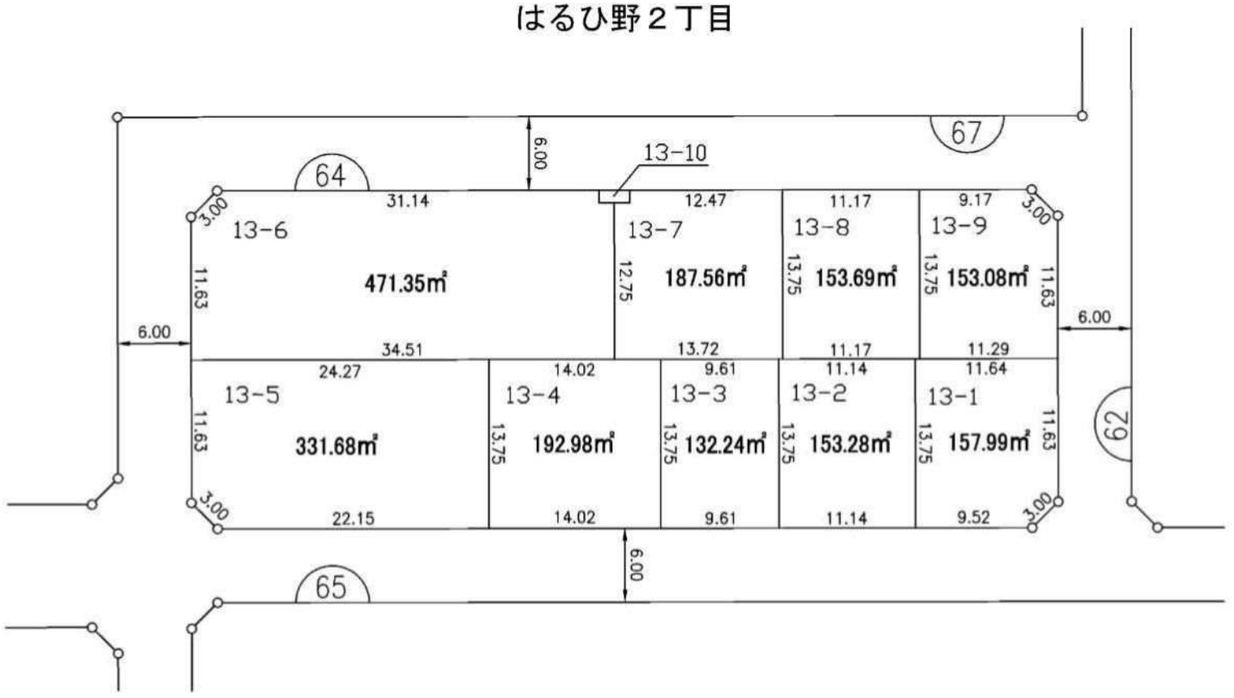

凡	例
	換地位置
	ゴミ置場
1	街区番号
1-1	新 地 番
15.00	辺長（m）
	施行区域界

この図面は土地区画整理事業の換地処分の公告が行われた当時のものであり、記載されている町名、地番、形状等について、現在の内容と異なることがあります。あくまで参考資料として使用してください。

1:500

0　10　20　30　40　50 m

独立行政法人都市再生機構

換　地　図

はるひ野2丁目14番

67 街区

川崎都市計画土地区画整理事業　黒川特定土地区画整理事業

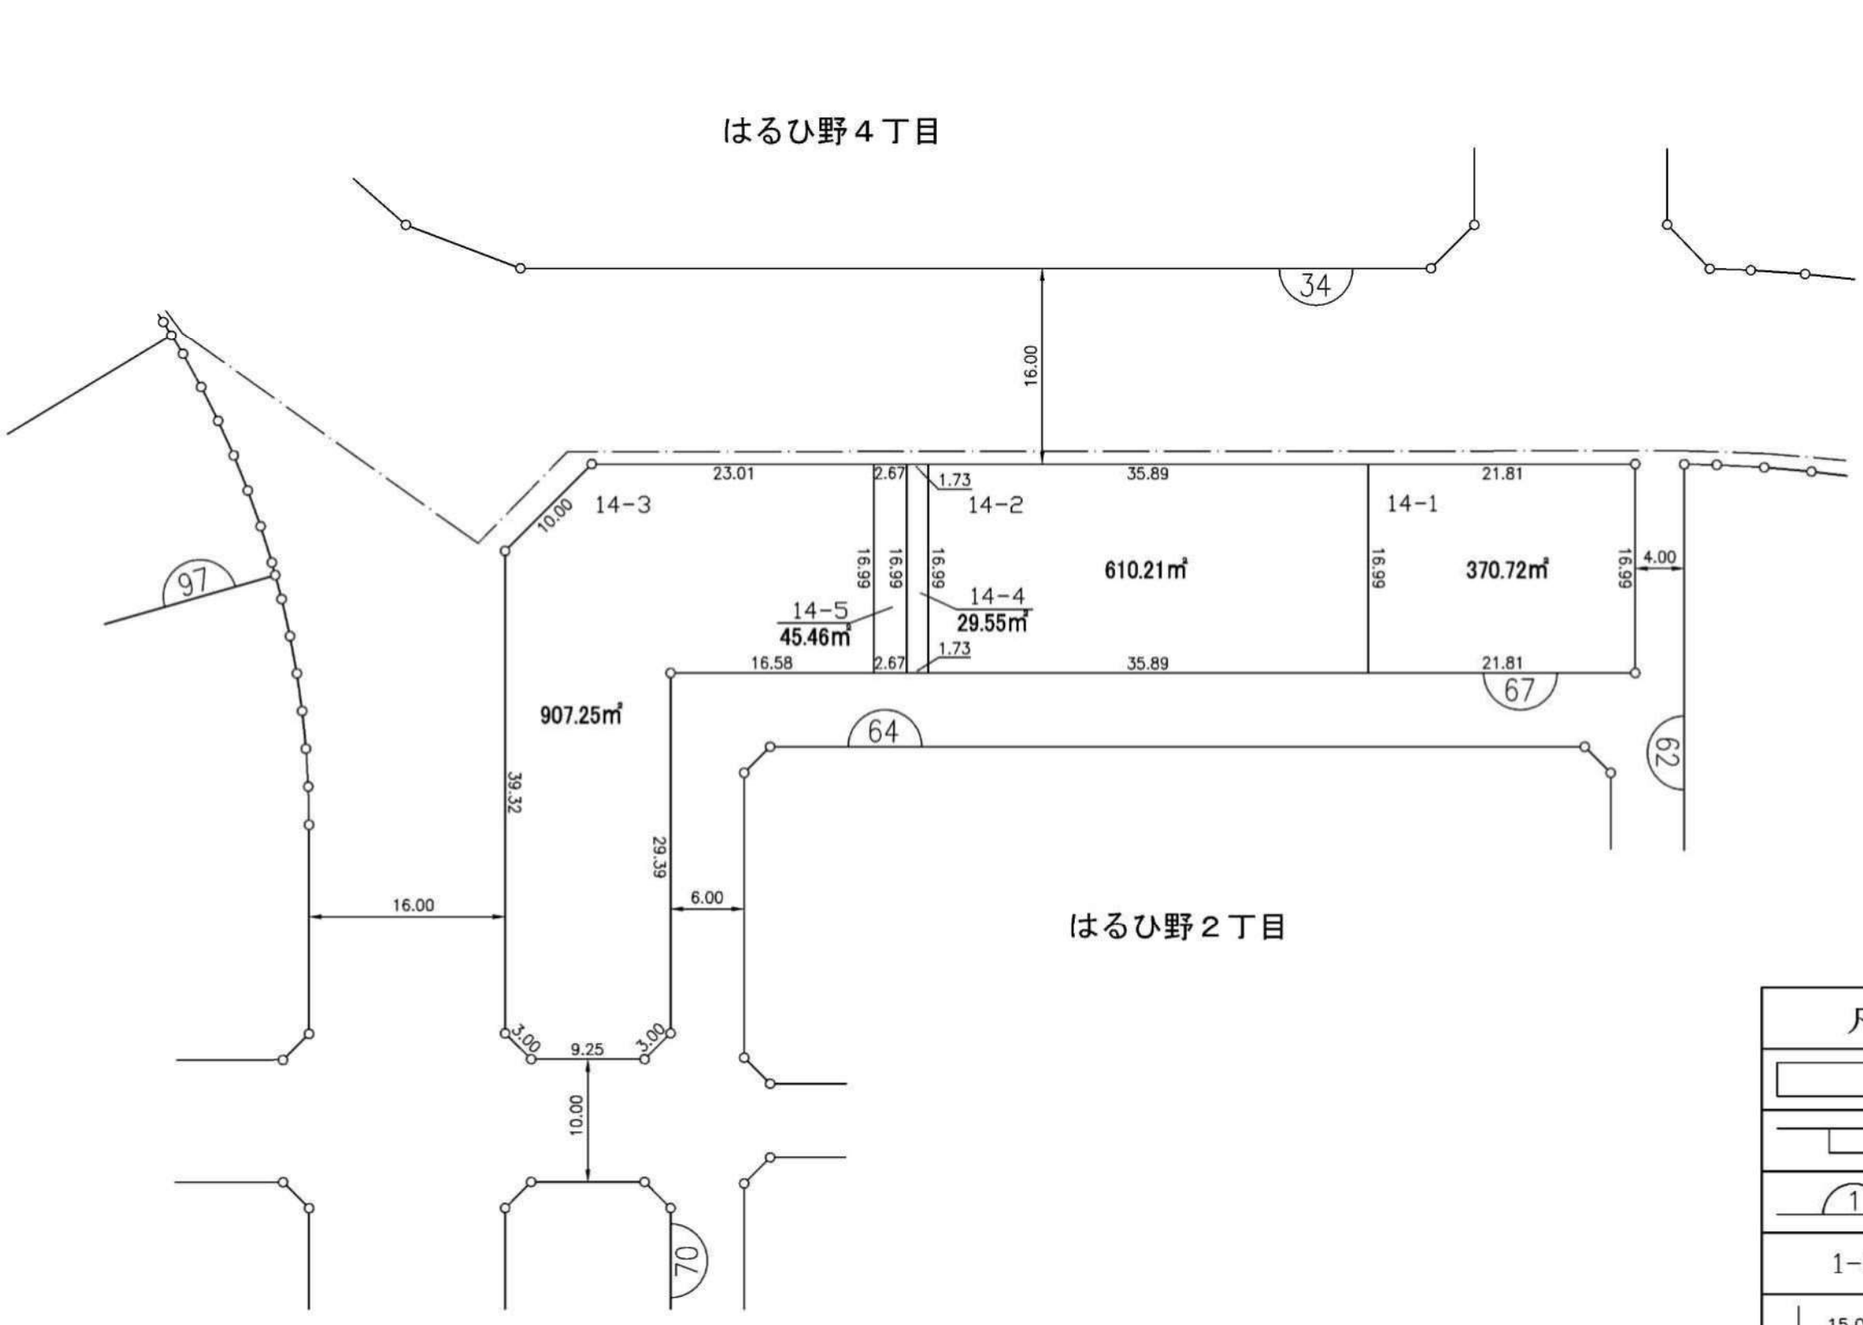

凡	例
	換地位置
	ゴミ置場
1	街区番号
1-1	新 地 番
15.00	辺長（m）
	施行区域界

この図面は土地区画整理事業の換地処分の公告が行われた当時のものであり、記載されている町名、地番、形状等について、現在の内容と異なることがあります。あくまで参考資料として使用してください。

1:500

0　10　20　30　40　50 m

独立行政法人都市再生機構

換　地　図

はるひ野2丁目15番

70 街区

川崎都市計画土地区画整理事業　黒川特定土地区画整理事業

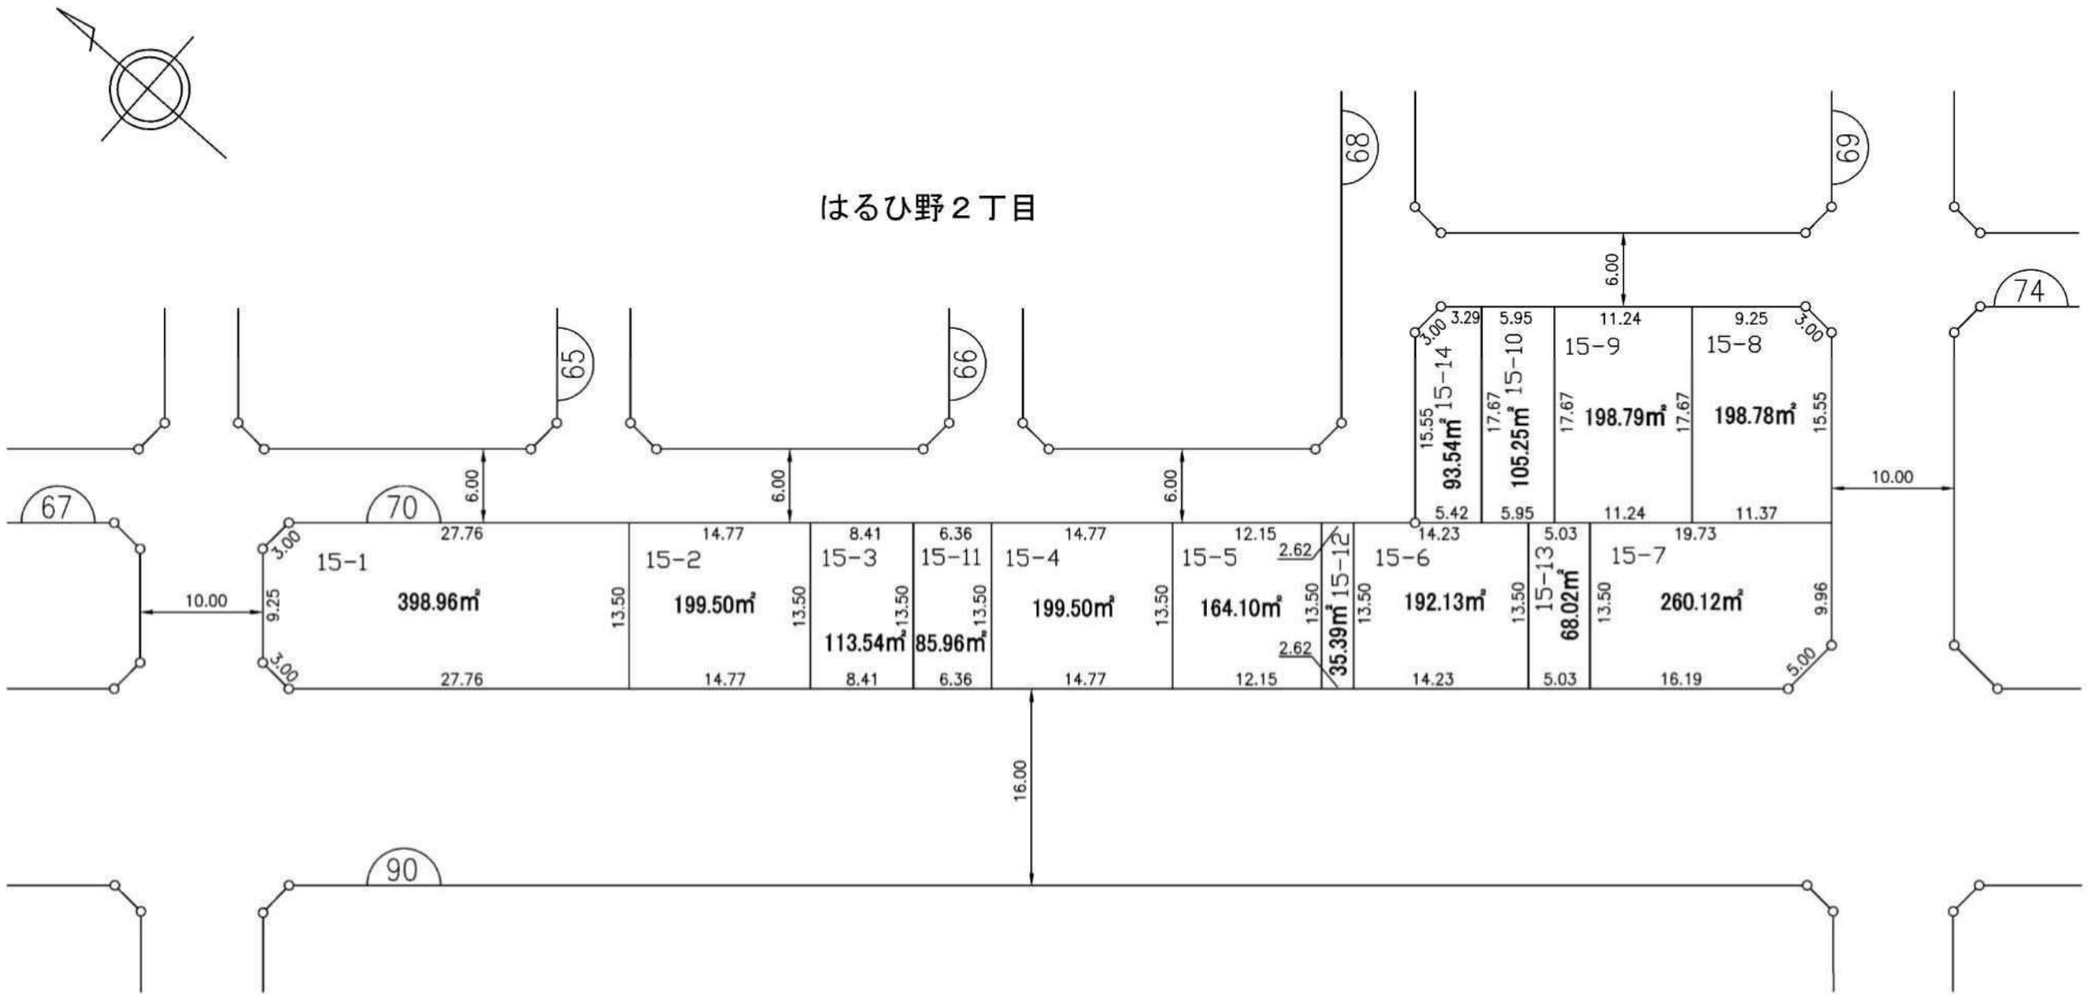

凡	例
	換地位置
	ゴミ置場
1	街区番号
1-1	新 地 番
15.00	辺長（m）
	施行区域界

この図面は土地区画整理事業の換地処分の公告が行われた当時のものであり、記載されている町名、地番、形状等について、
現在の内容と異なることがあります。あくまで参考資料として使用してください。

1:500

0　10　20　30　40　50 m

独立行政法人都市再生機構