

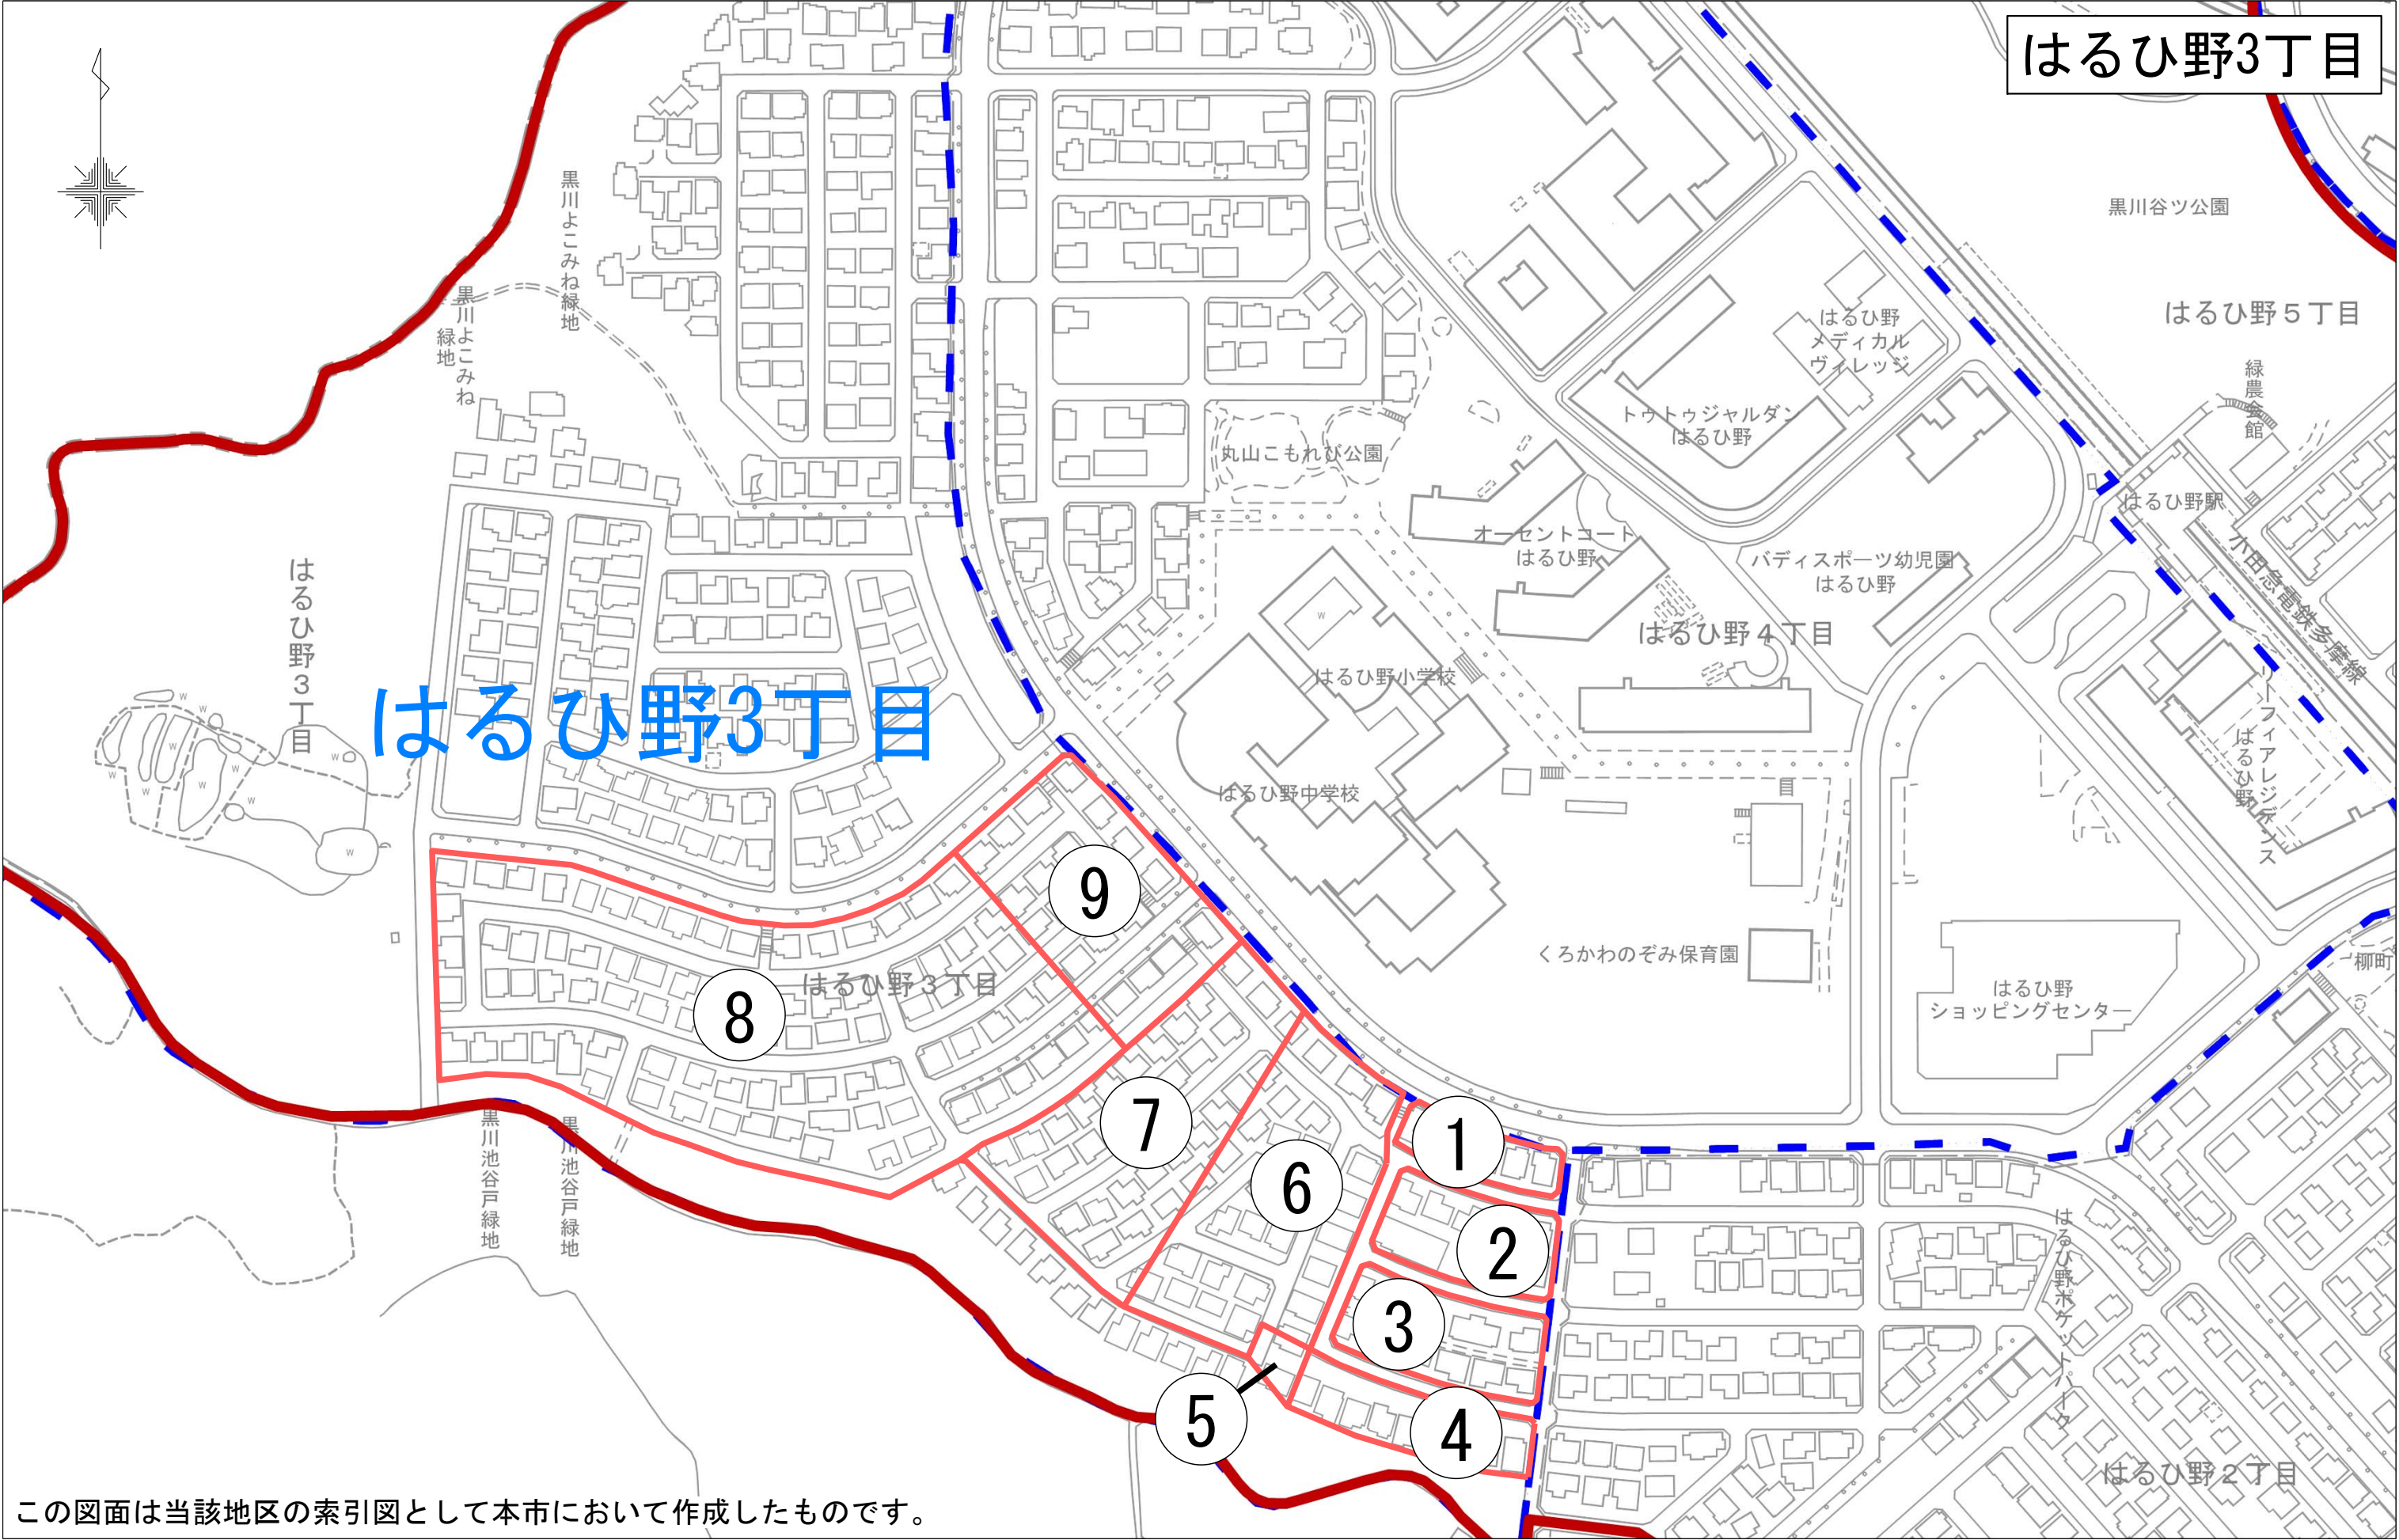


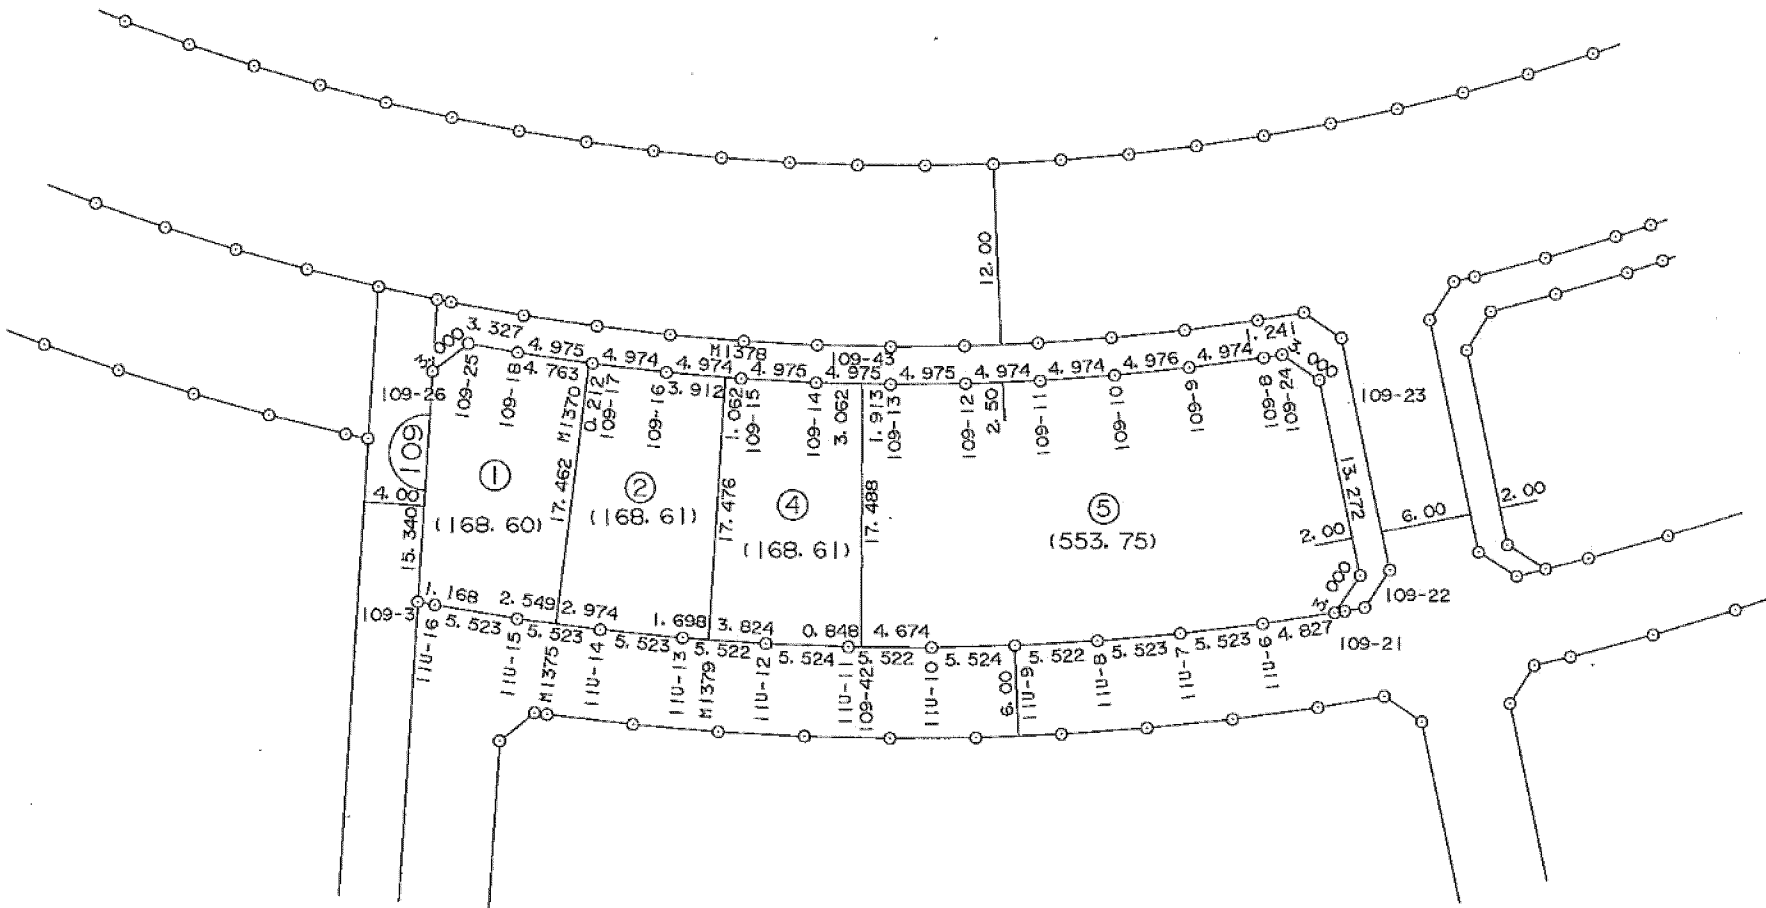

この図面は当該地区の索引図として本市において作成したものです。

街区面積	1,059.60
画地面積	1,059.57


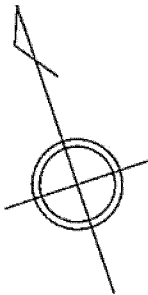


この図面は土地区画整理事業当時のものであり、記載されている面積、距離等については現在の内容と異なることがあります。あくまで参考資料として使用してください。

街区面積	2,081.03
画地面積	2,081.01

平成十七年七月

株式会社測地文化社

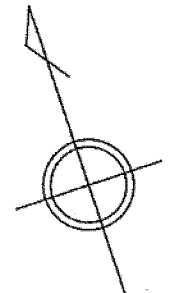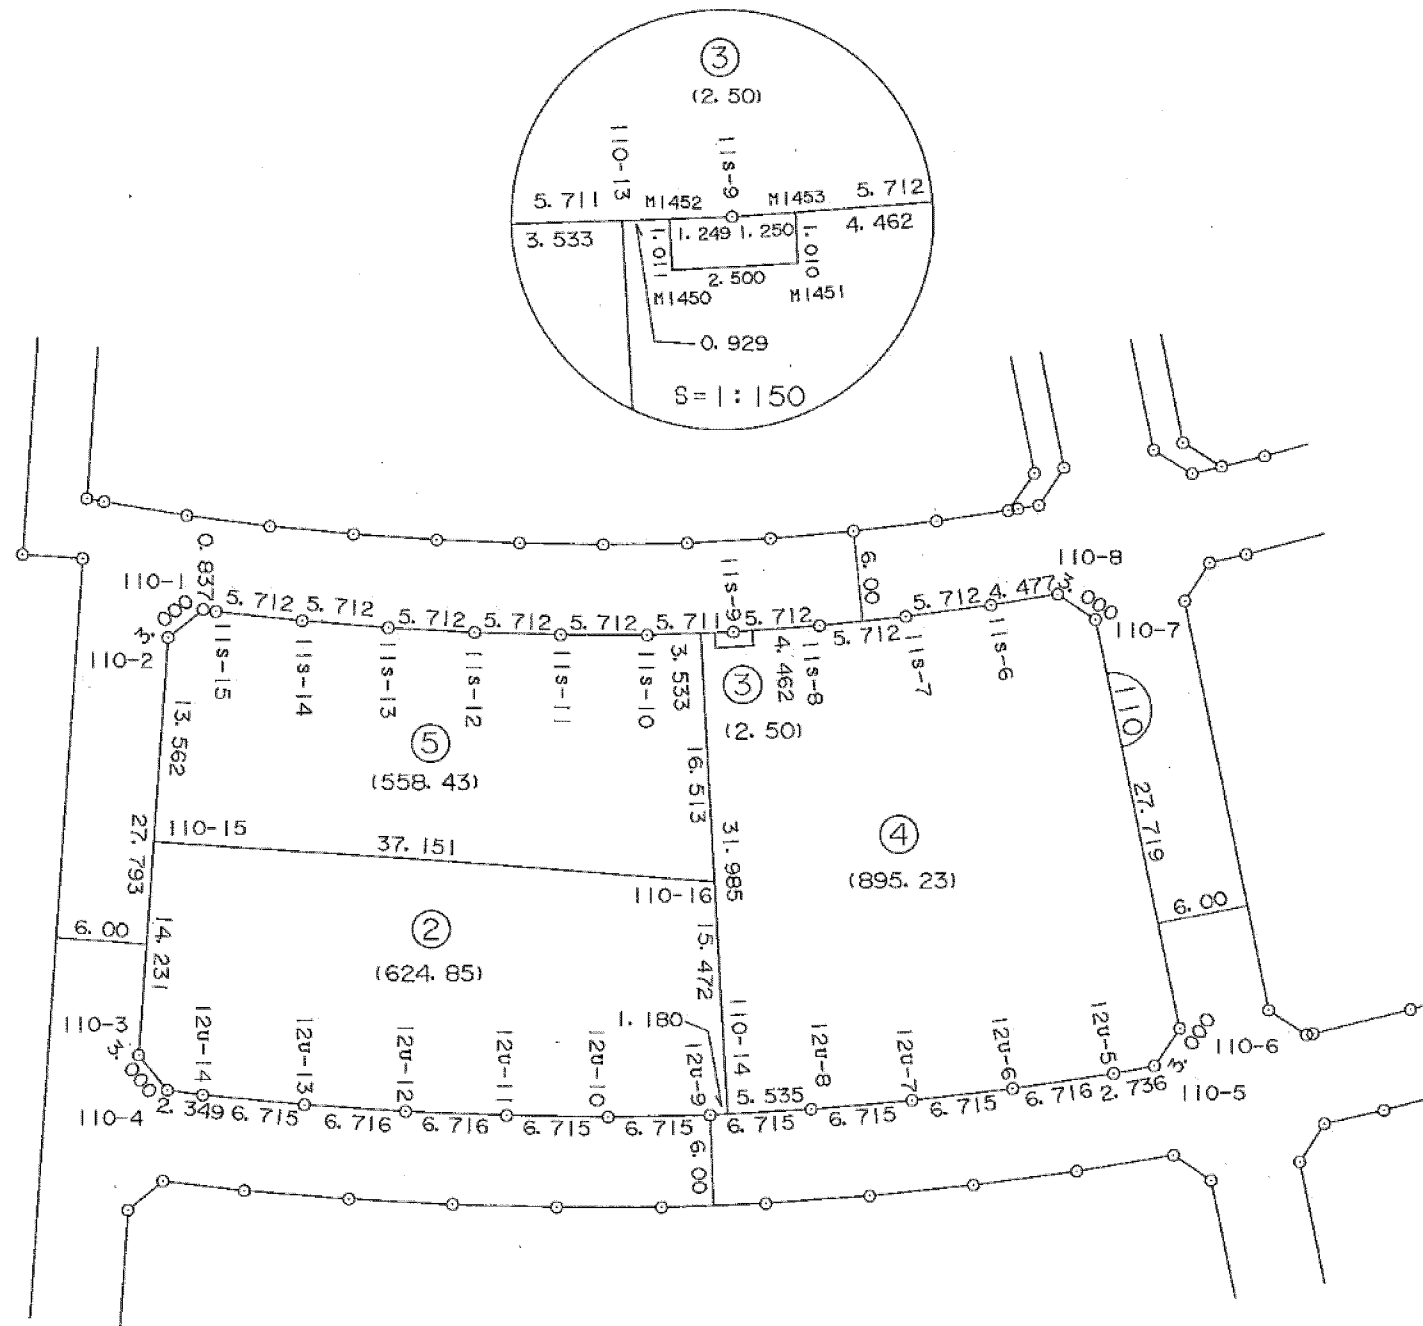

この図面は土地区画整理事業当時のものであり、記載されている面積、距離等については現在の内容と異なることがあります。あくまで参考資料として使用してください。

S=1:500

地区名 黒川地区

画地確定図


はるひ野3丁目5, 6, 7, 8, 9番

街区番号 114

街区面積	42,628.47
画地面積	42,628.83

平成十七年七月

株式会社
測地文化社

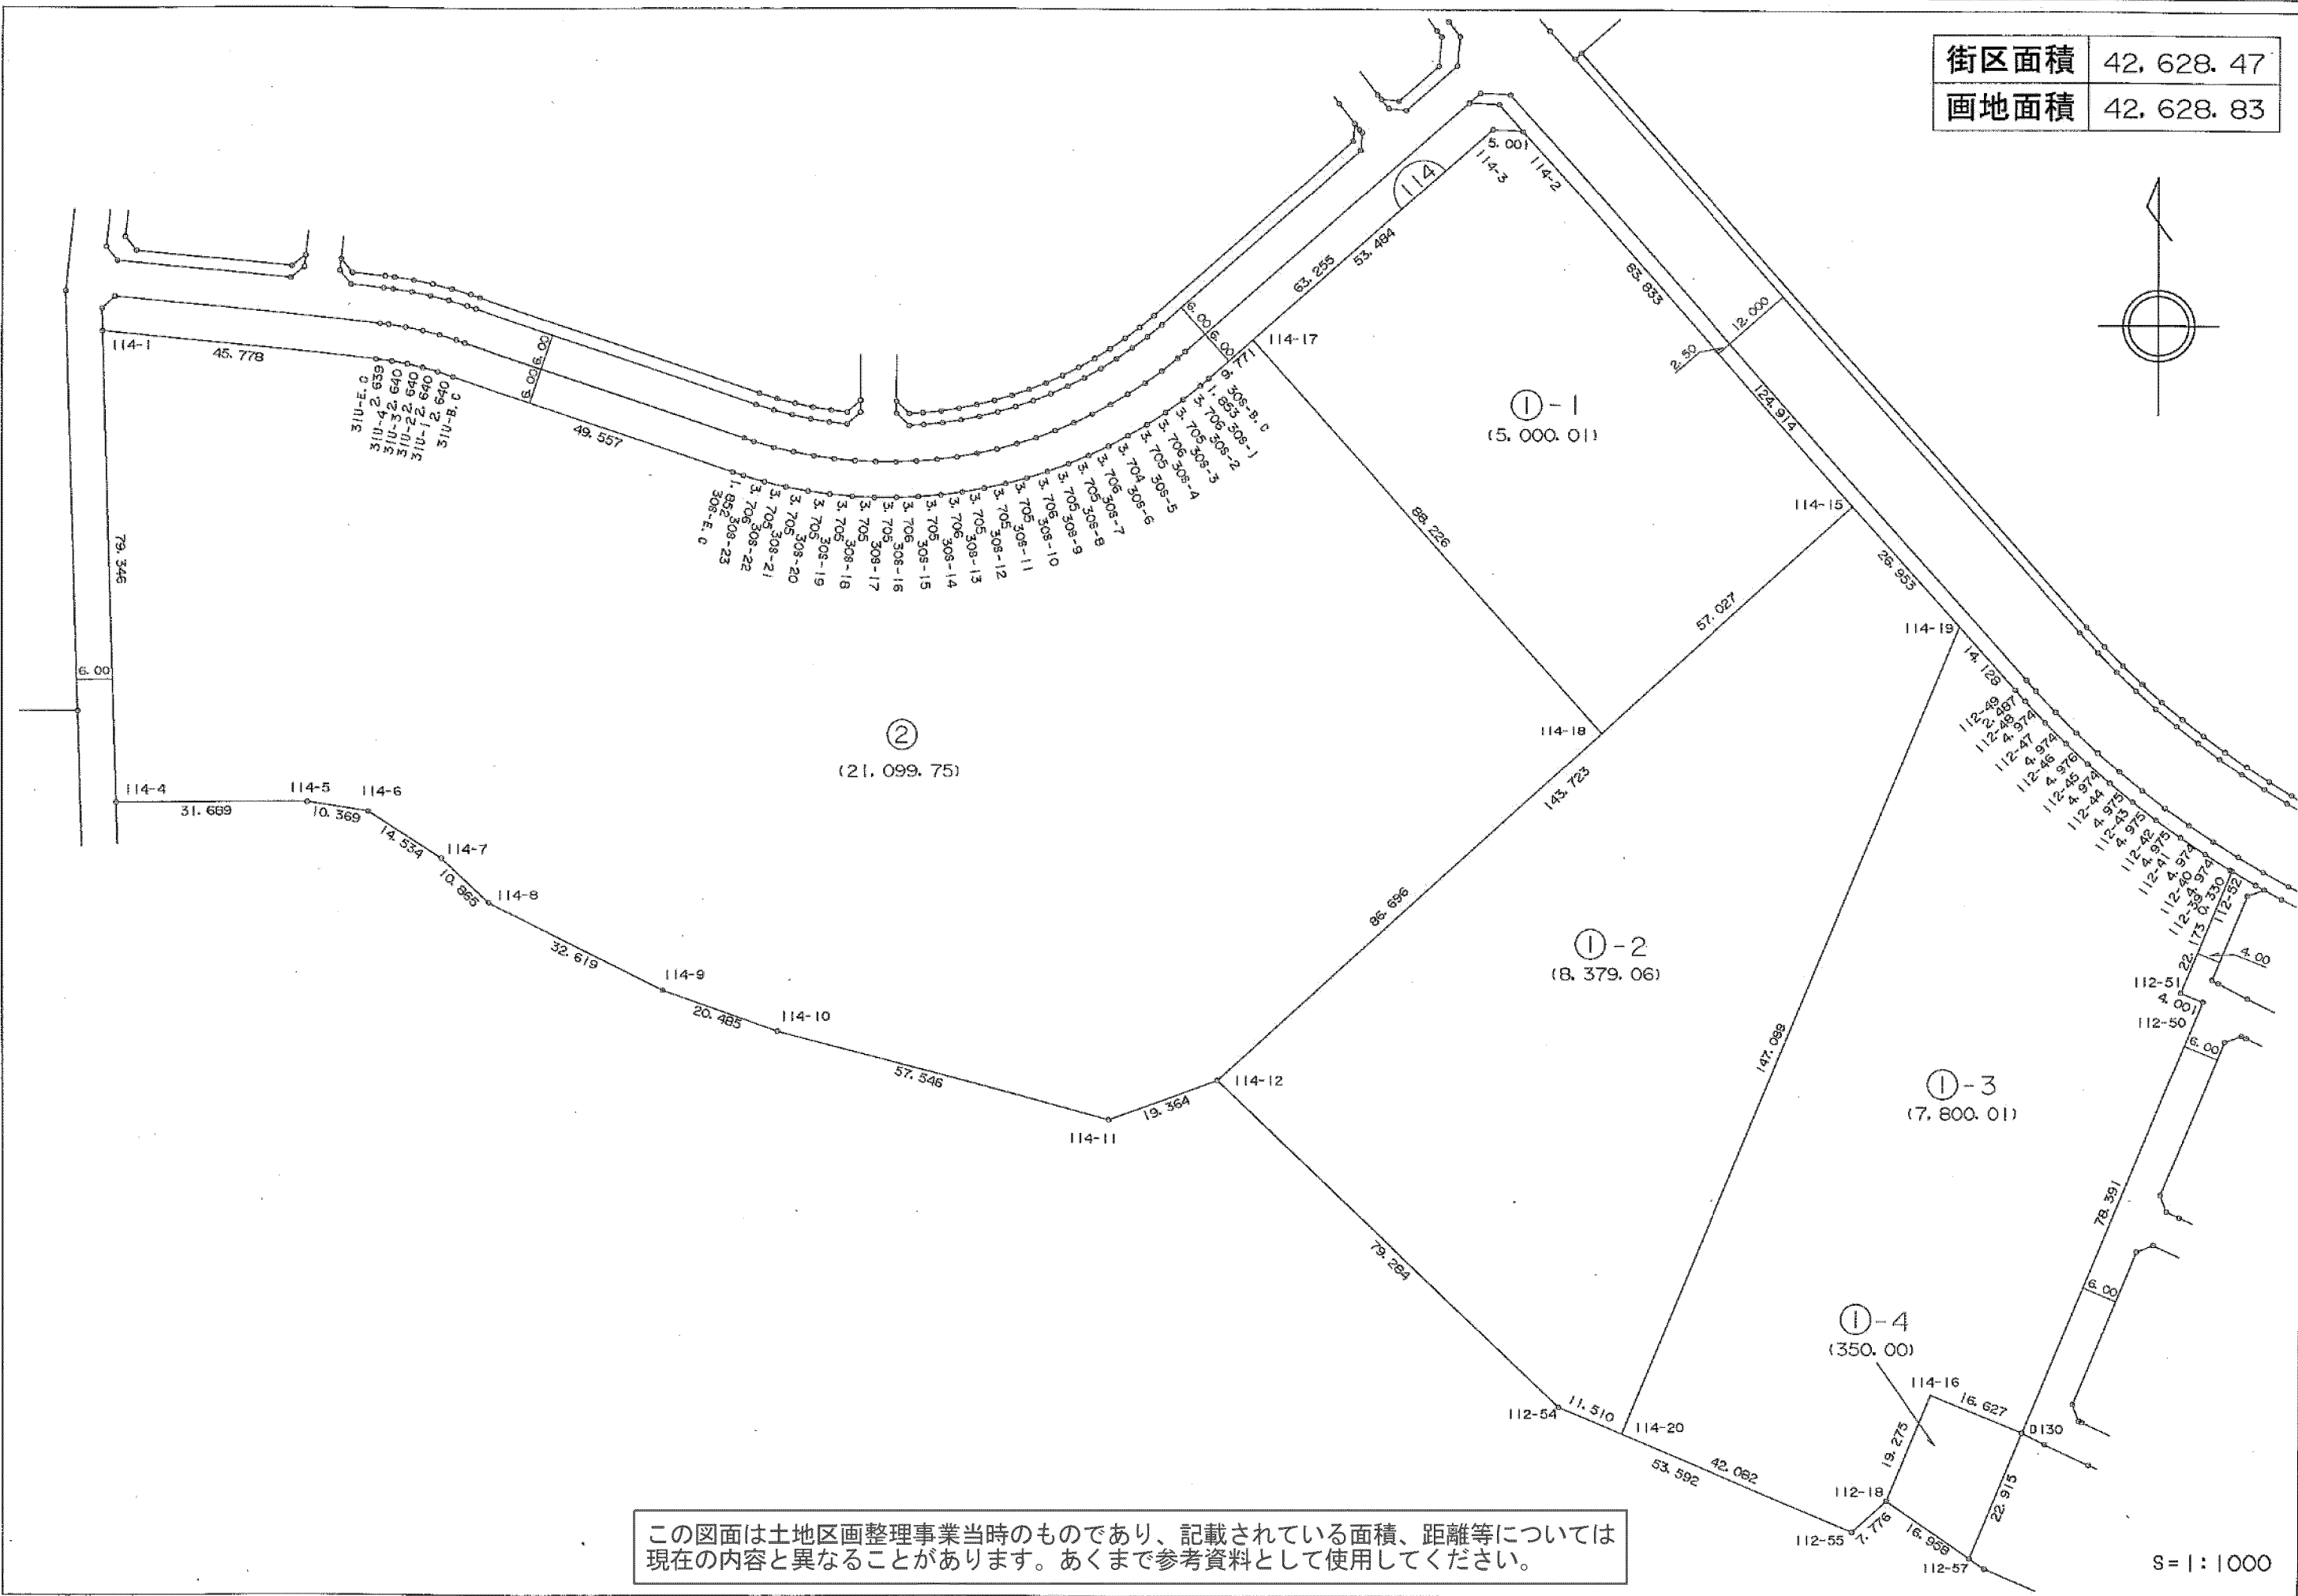

この図面は土地区画整理事業当時のものであり、記載されている面積、距離等については現在の内容と異なることがあります。あくまで参考資料として使用してください。

S=1:1000