1:2,500 川崎市都市計画基本図

IX－LD 97－2

扇 島（2）

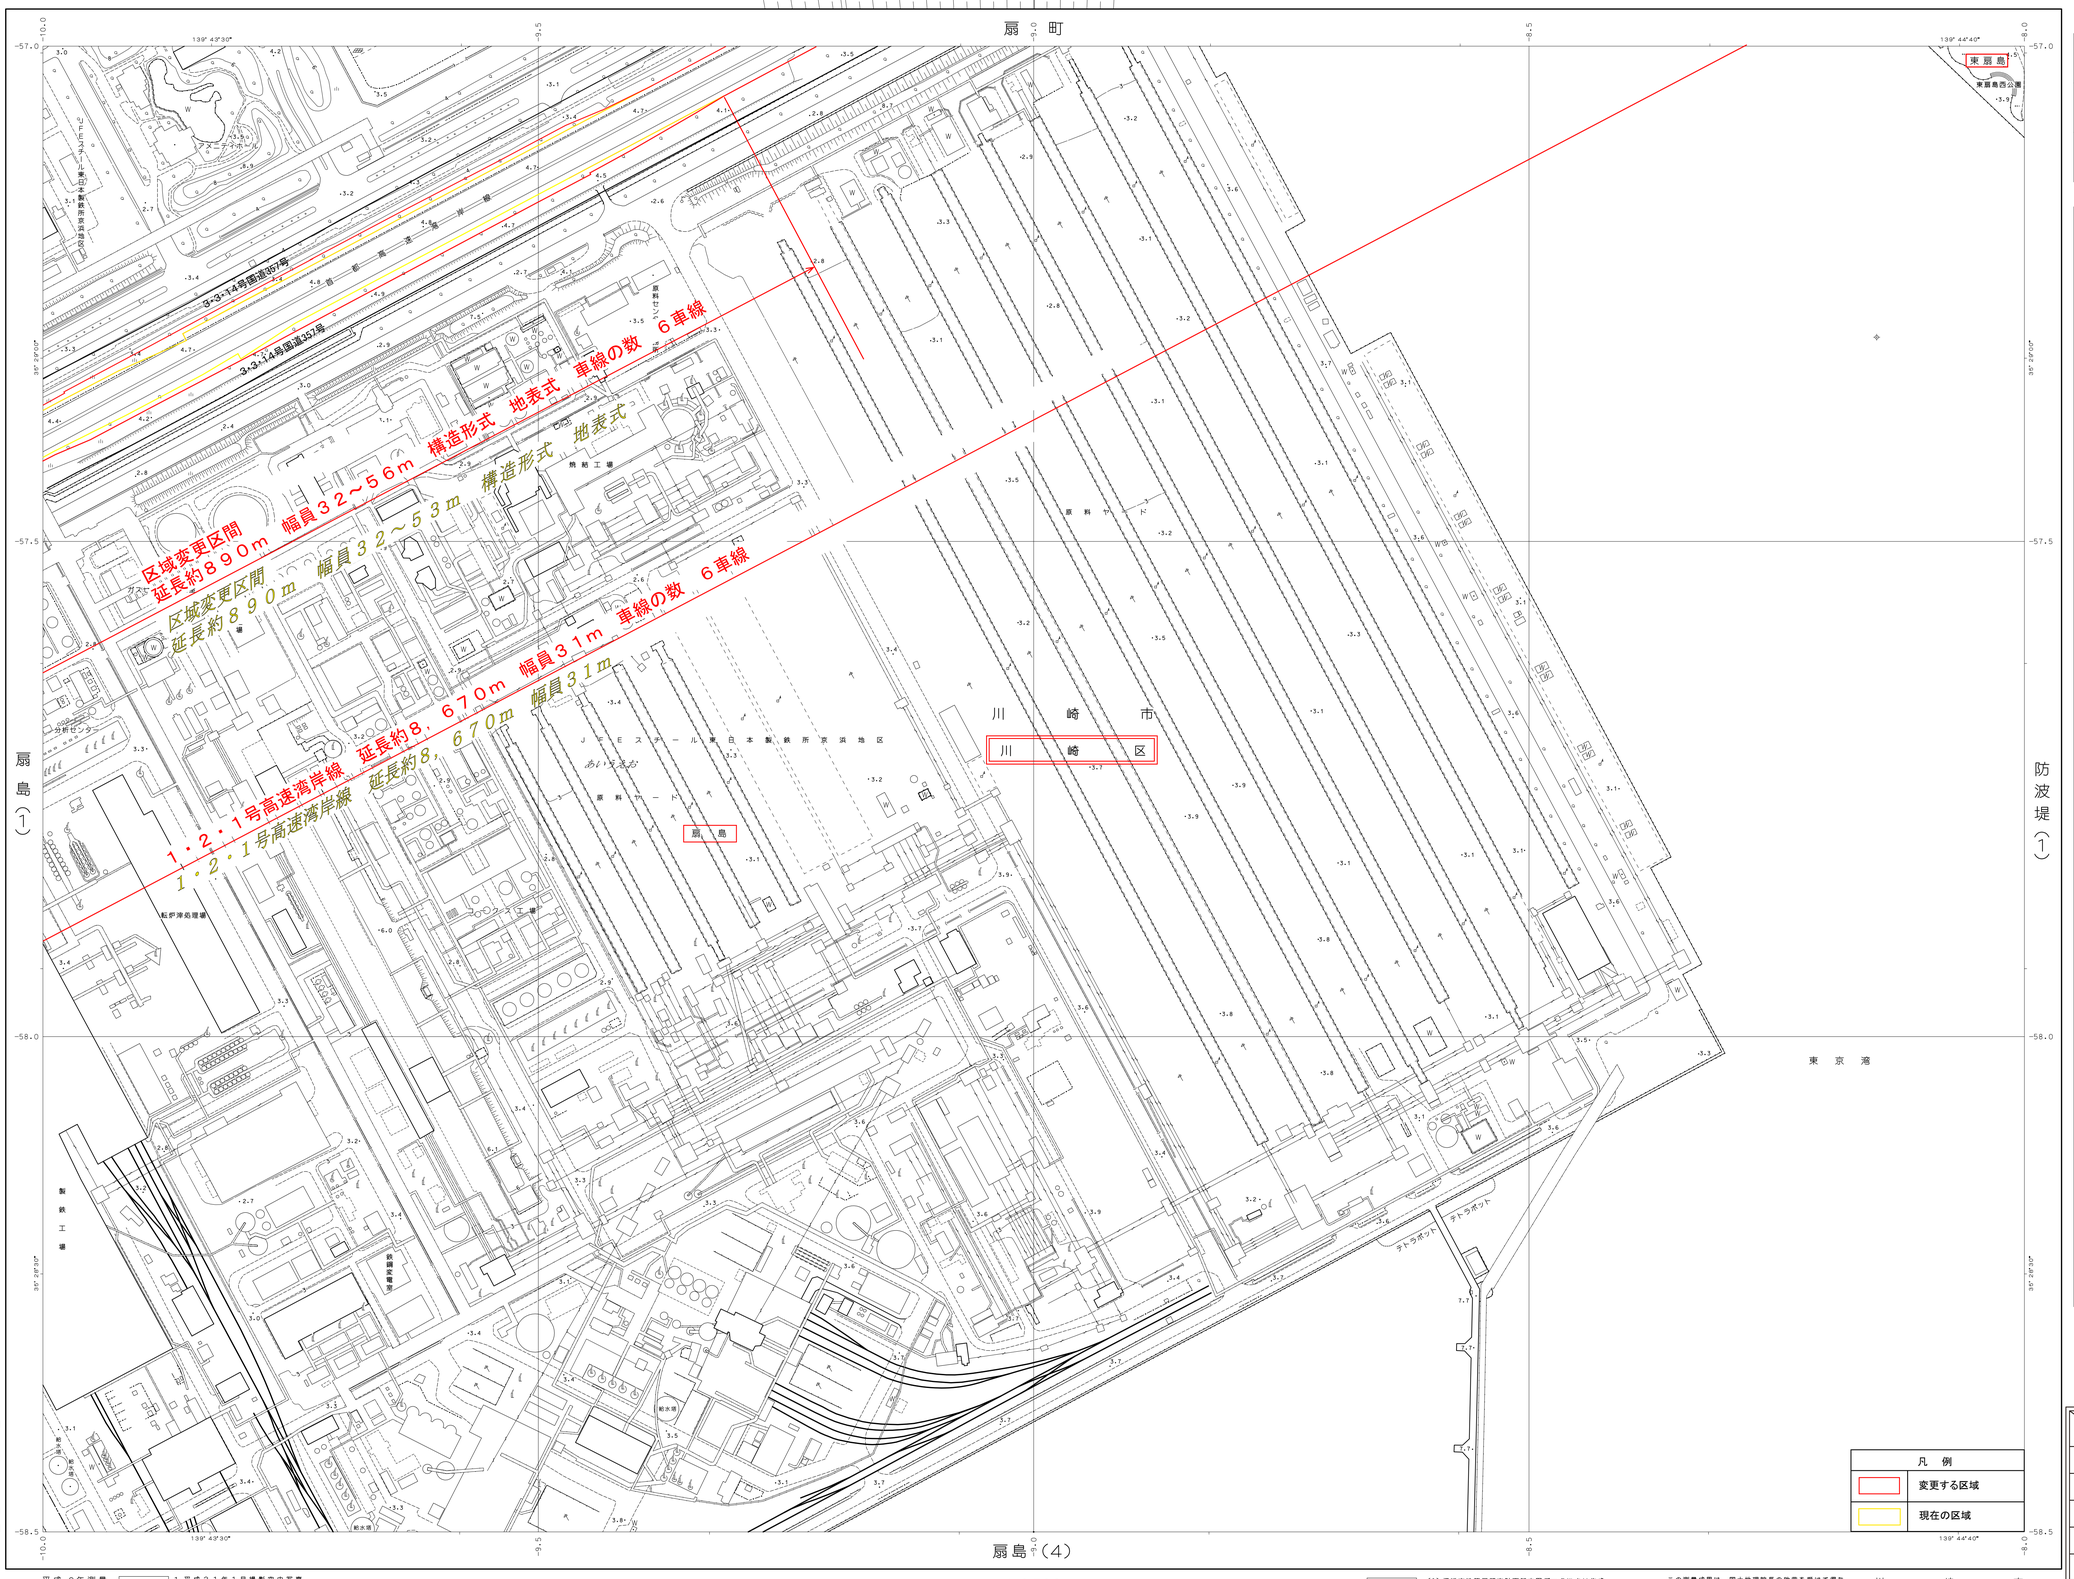

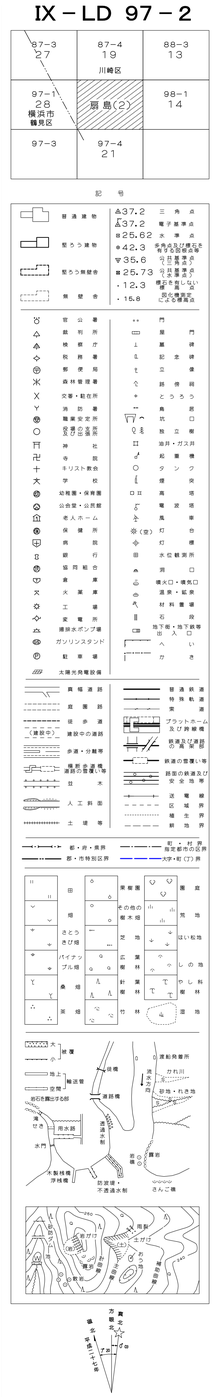

市町村名 / 事項	川崎市
件名	川崎都市計画道路の変更（1・2・1号高速湾岸線）
図面の名称	計画図
縮尺	1／2,500
番号	2／2
作成年月日	令和5年　月　日

平成 2年測量
平成 7年修正
平成11年修正
平成16年修正
平成21年修正
平成26年修正
令和 2年修正

1.平成３１年１月撮影空中写真
2.令和元年８月現地調査

1:2,500

0　50　100　200　300　400　500m

（1）横浜市建築局都市計画基本図データにより作成
（横浜市地形図複製承認番号　令元建都計第９１０６号）

この測量成果は、国土地理院長の助言を受けて得たものである　（助言番号）令１関公第８７号

この地図は、川崎市公共基準点測量成果を使用して調製したものである。

川崎市
許可なく複製を禁ずる

令和二年三月印刷