

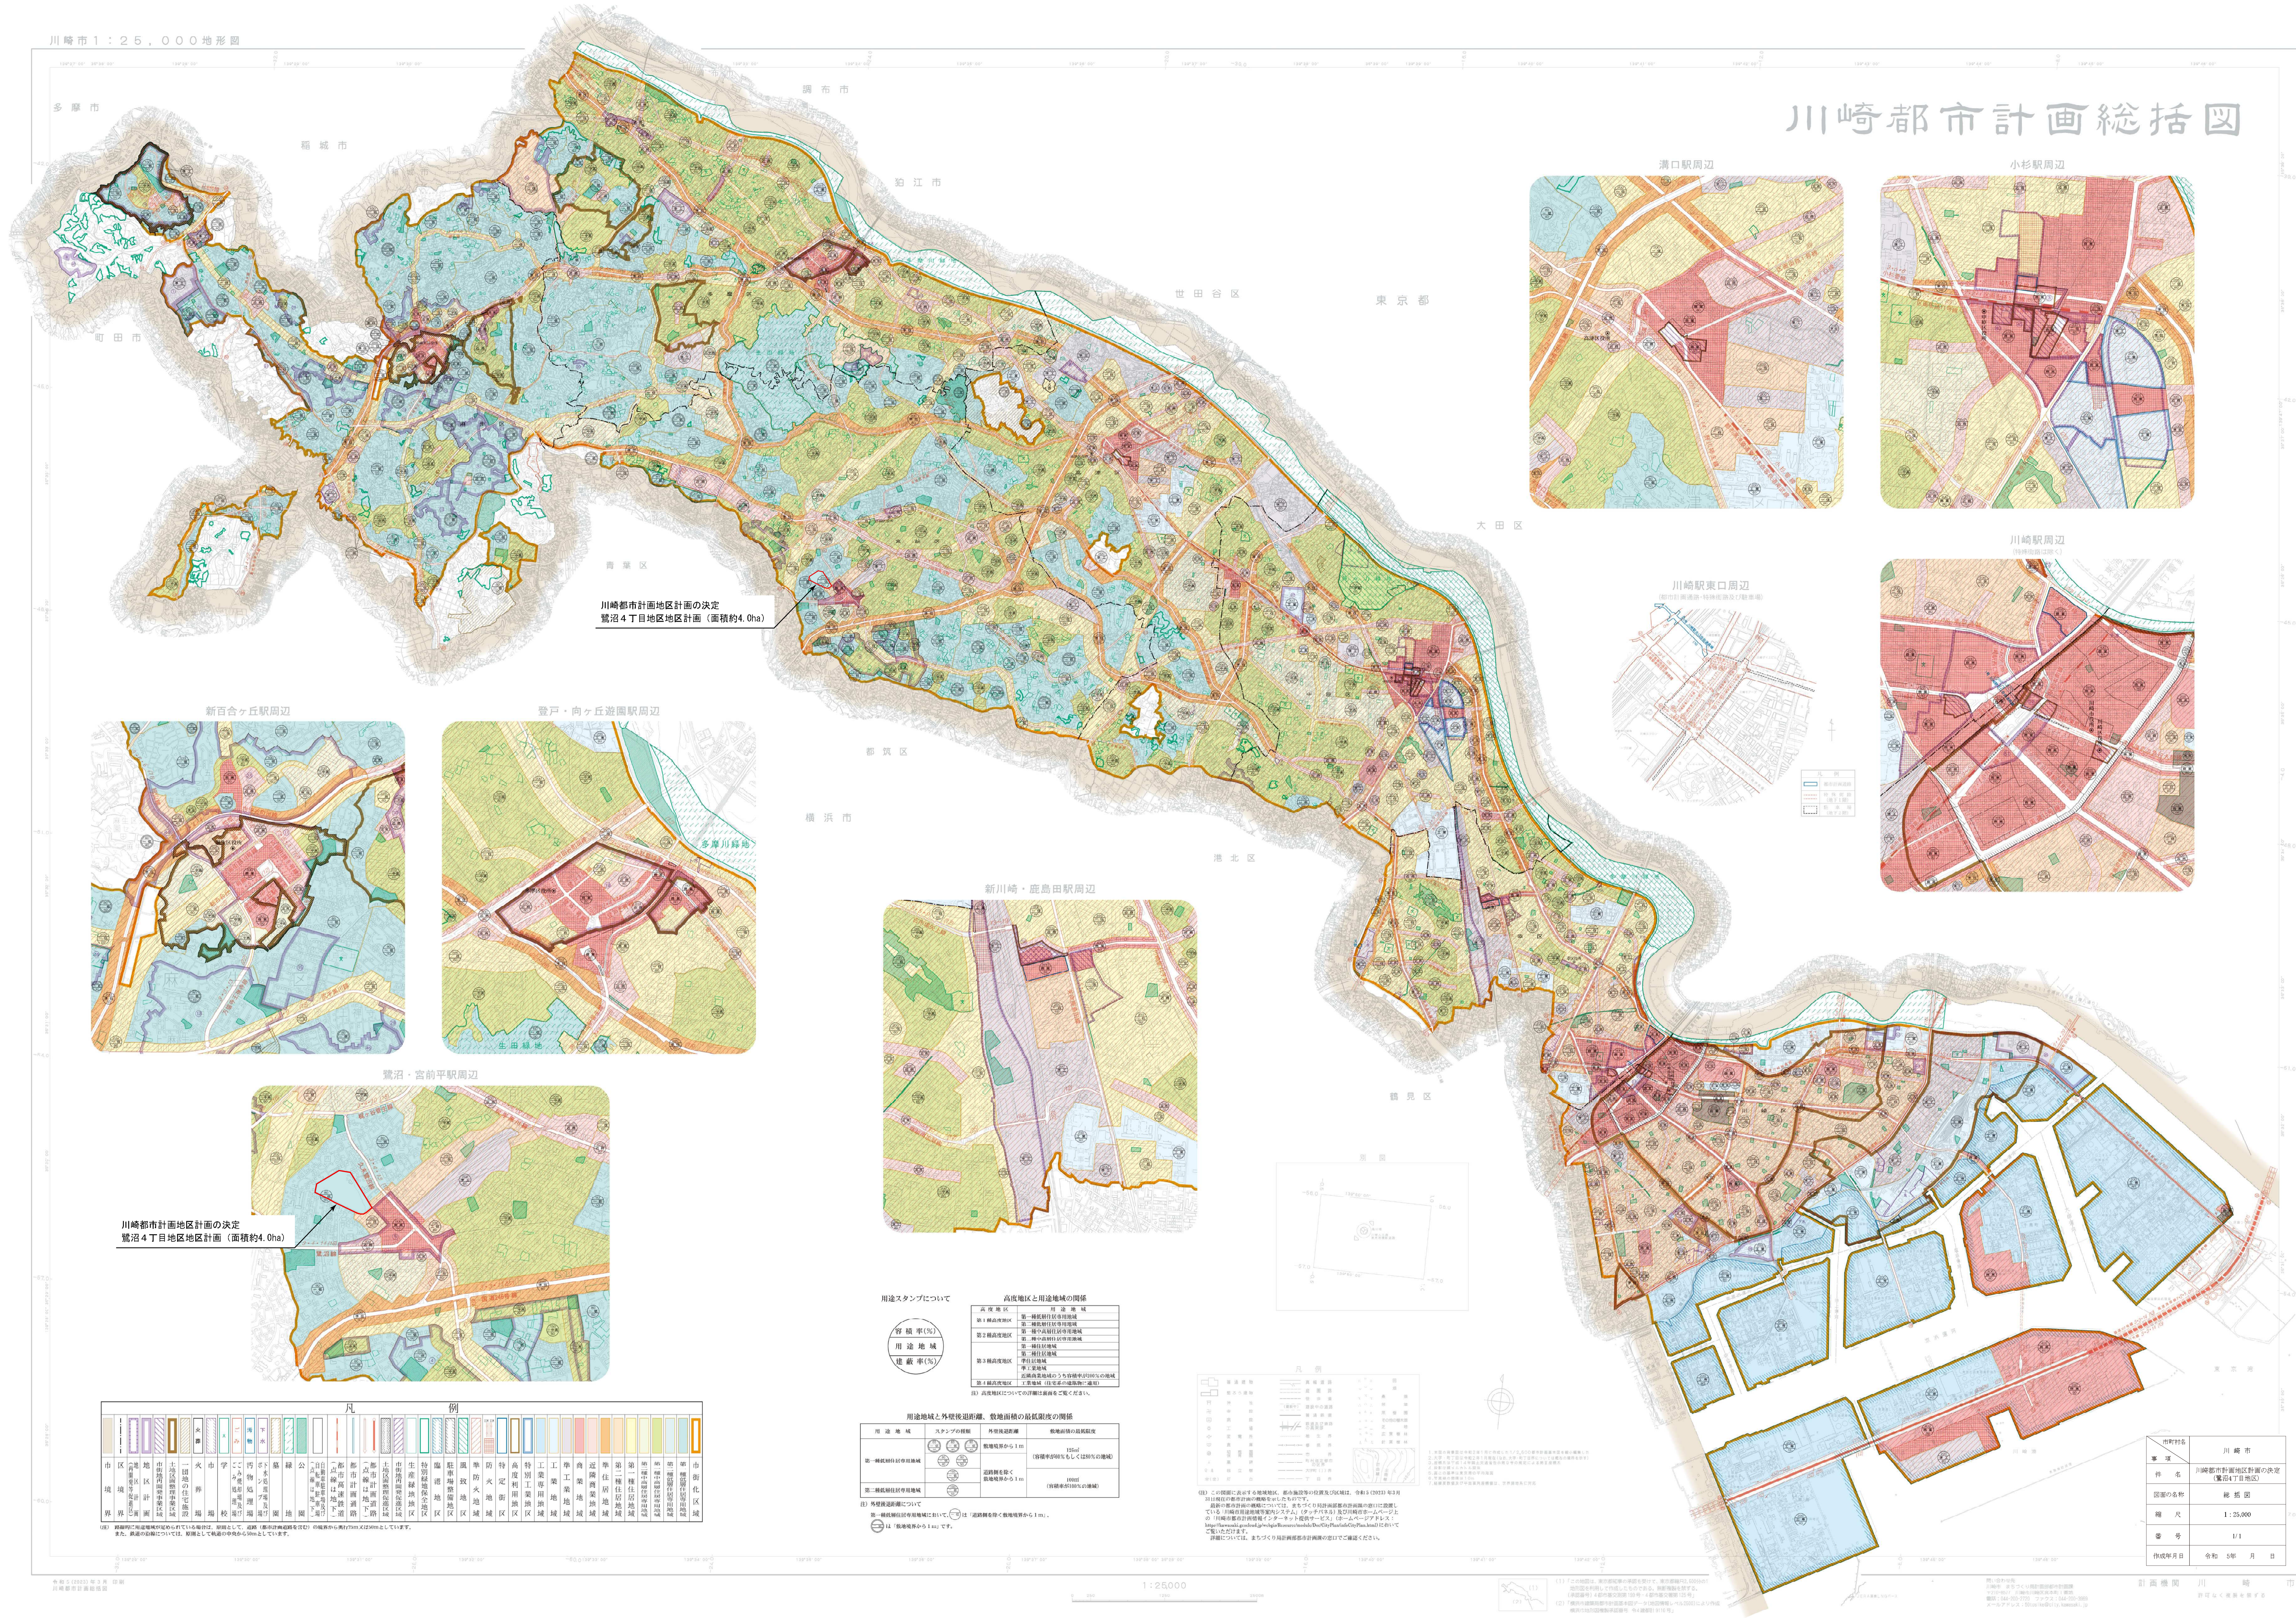
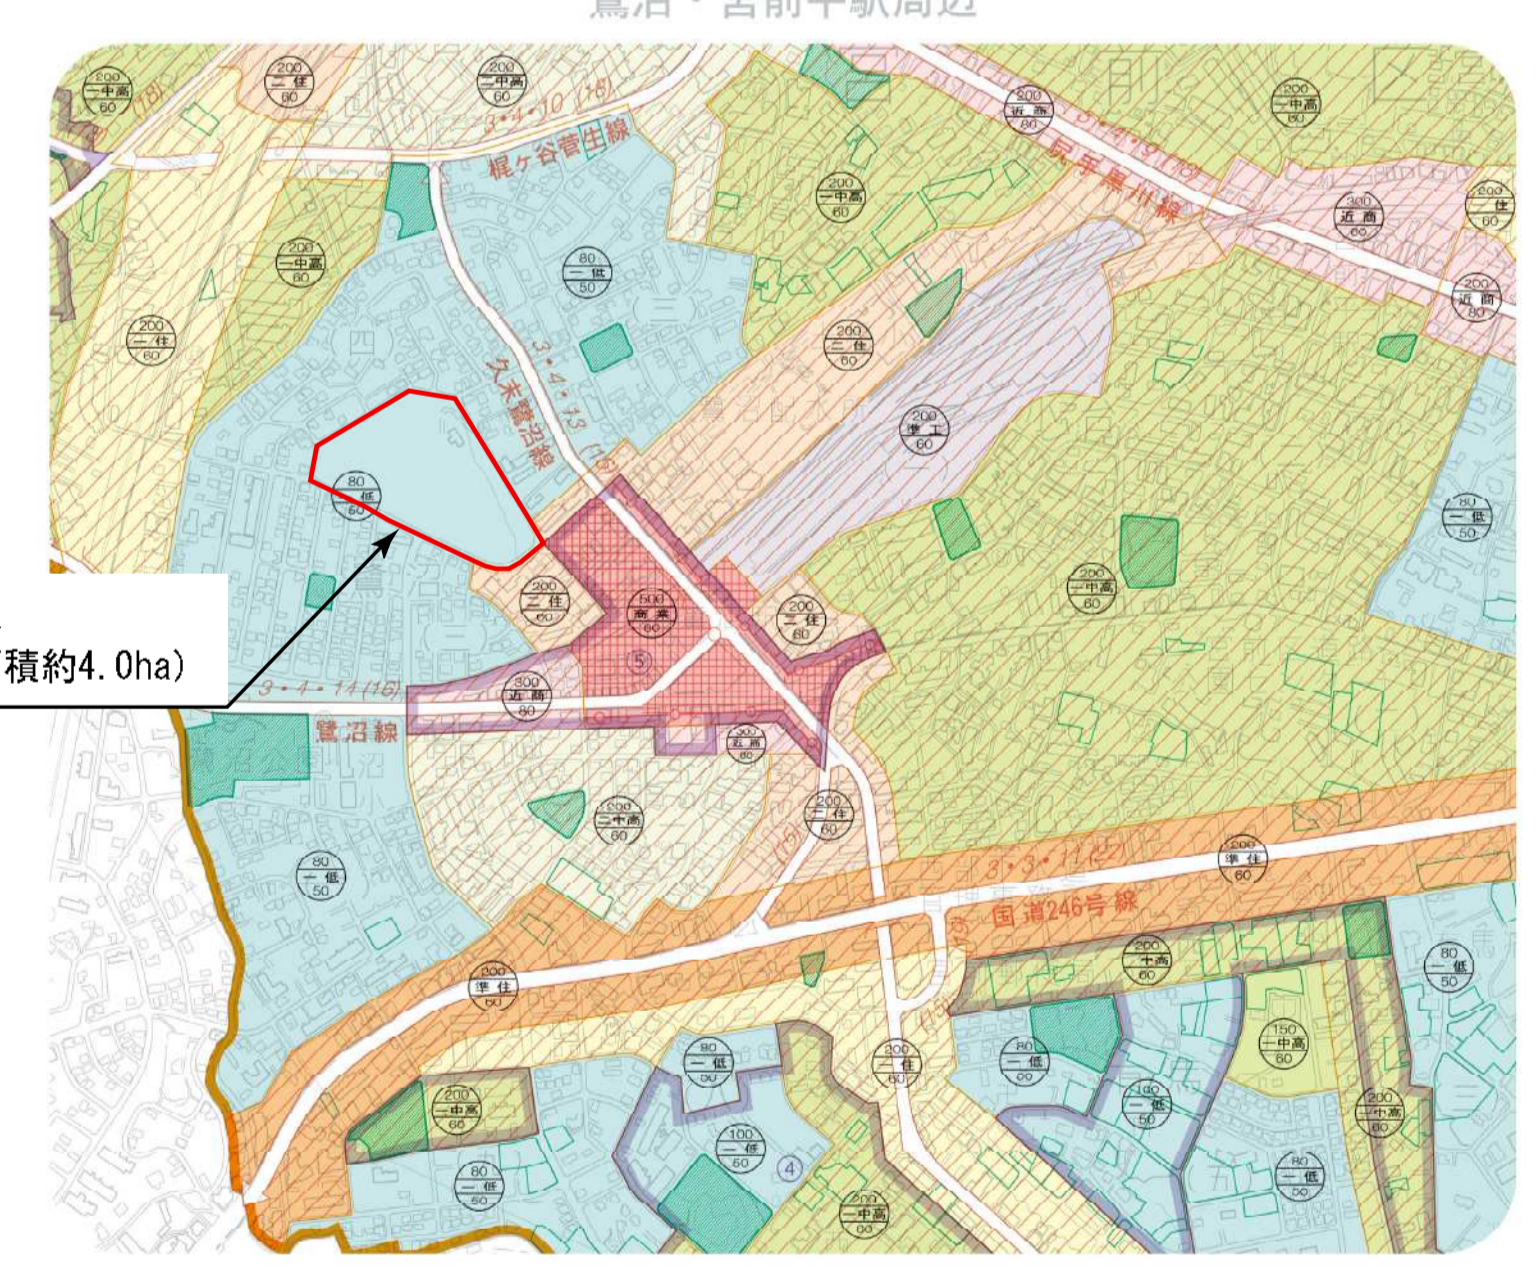
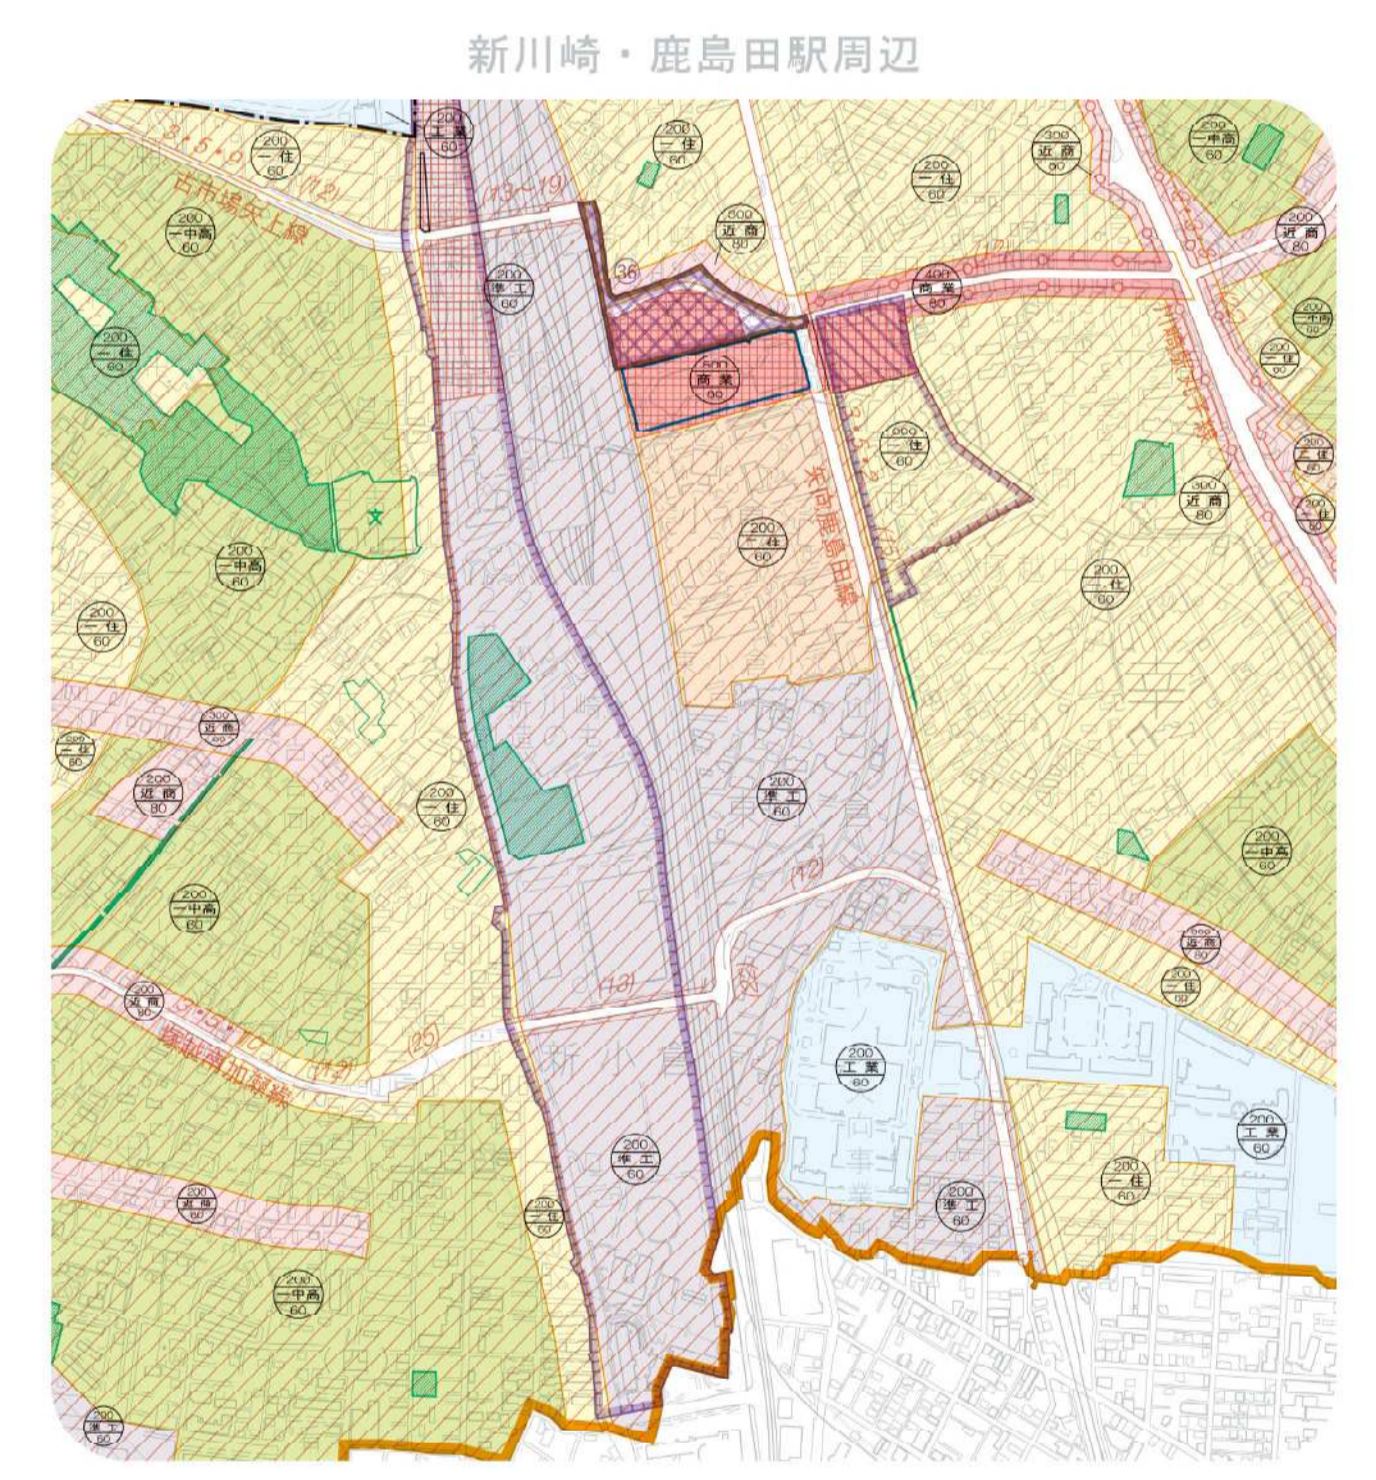
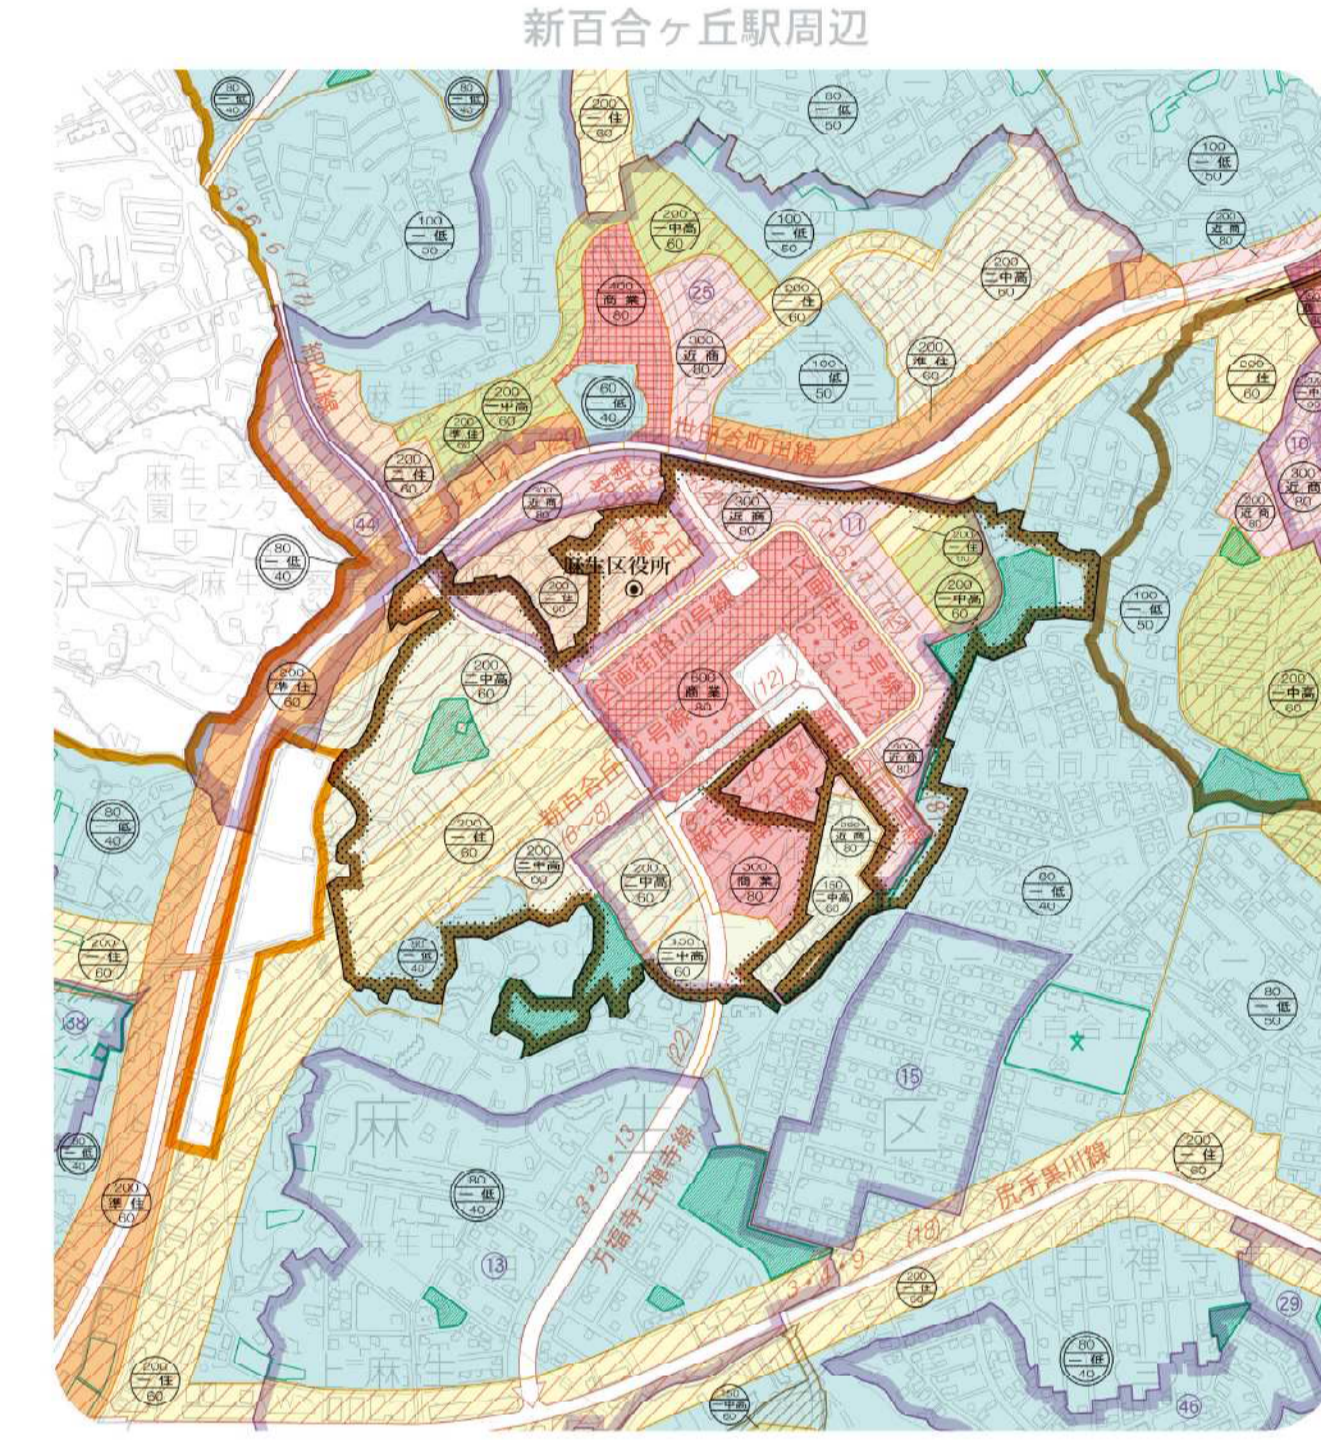
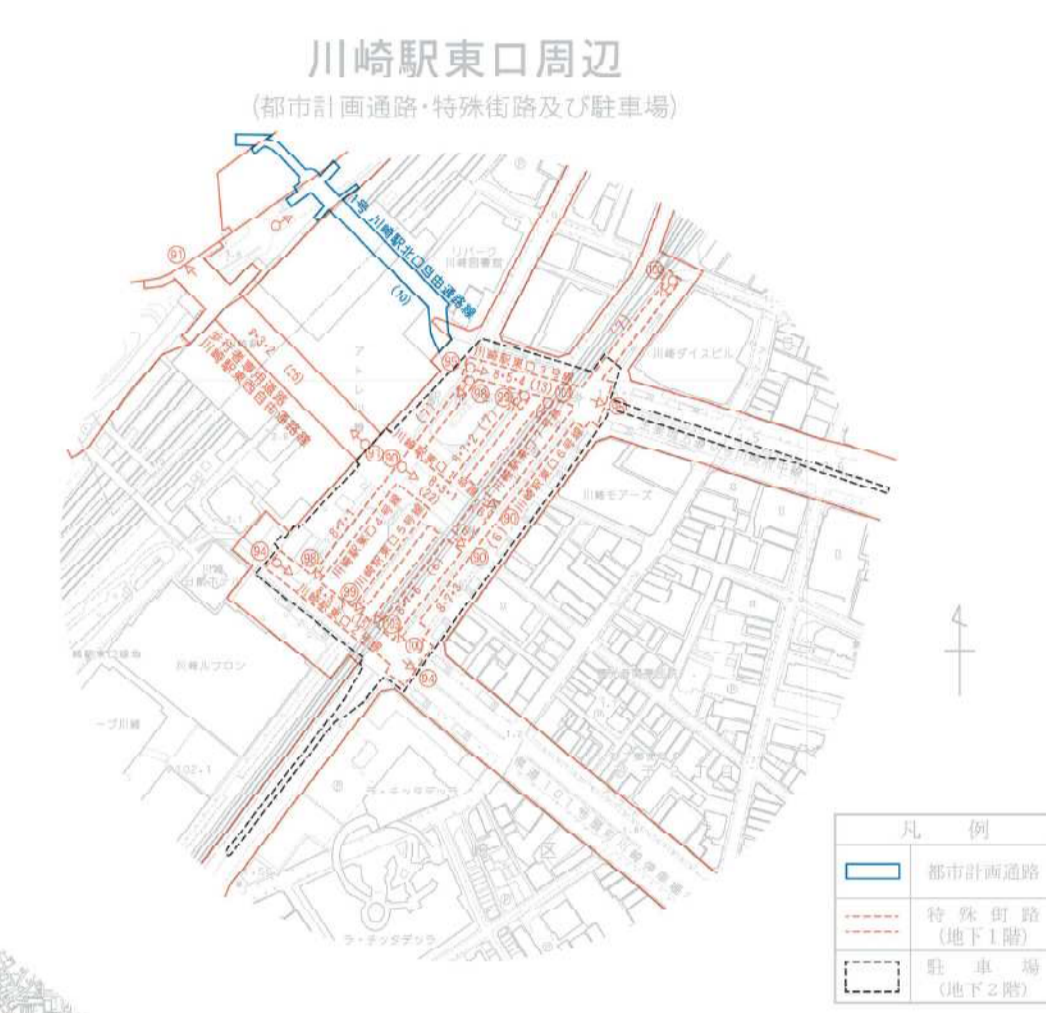
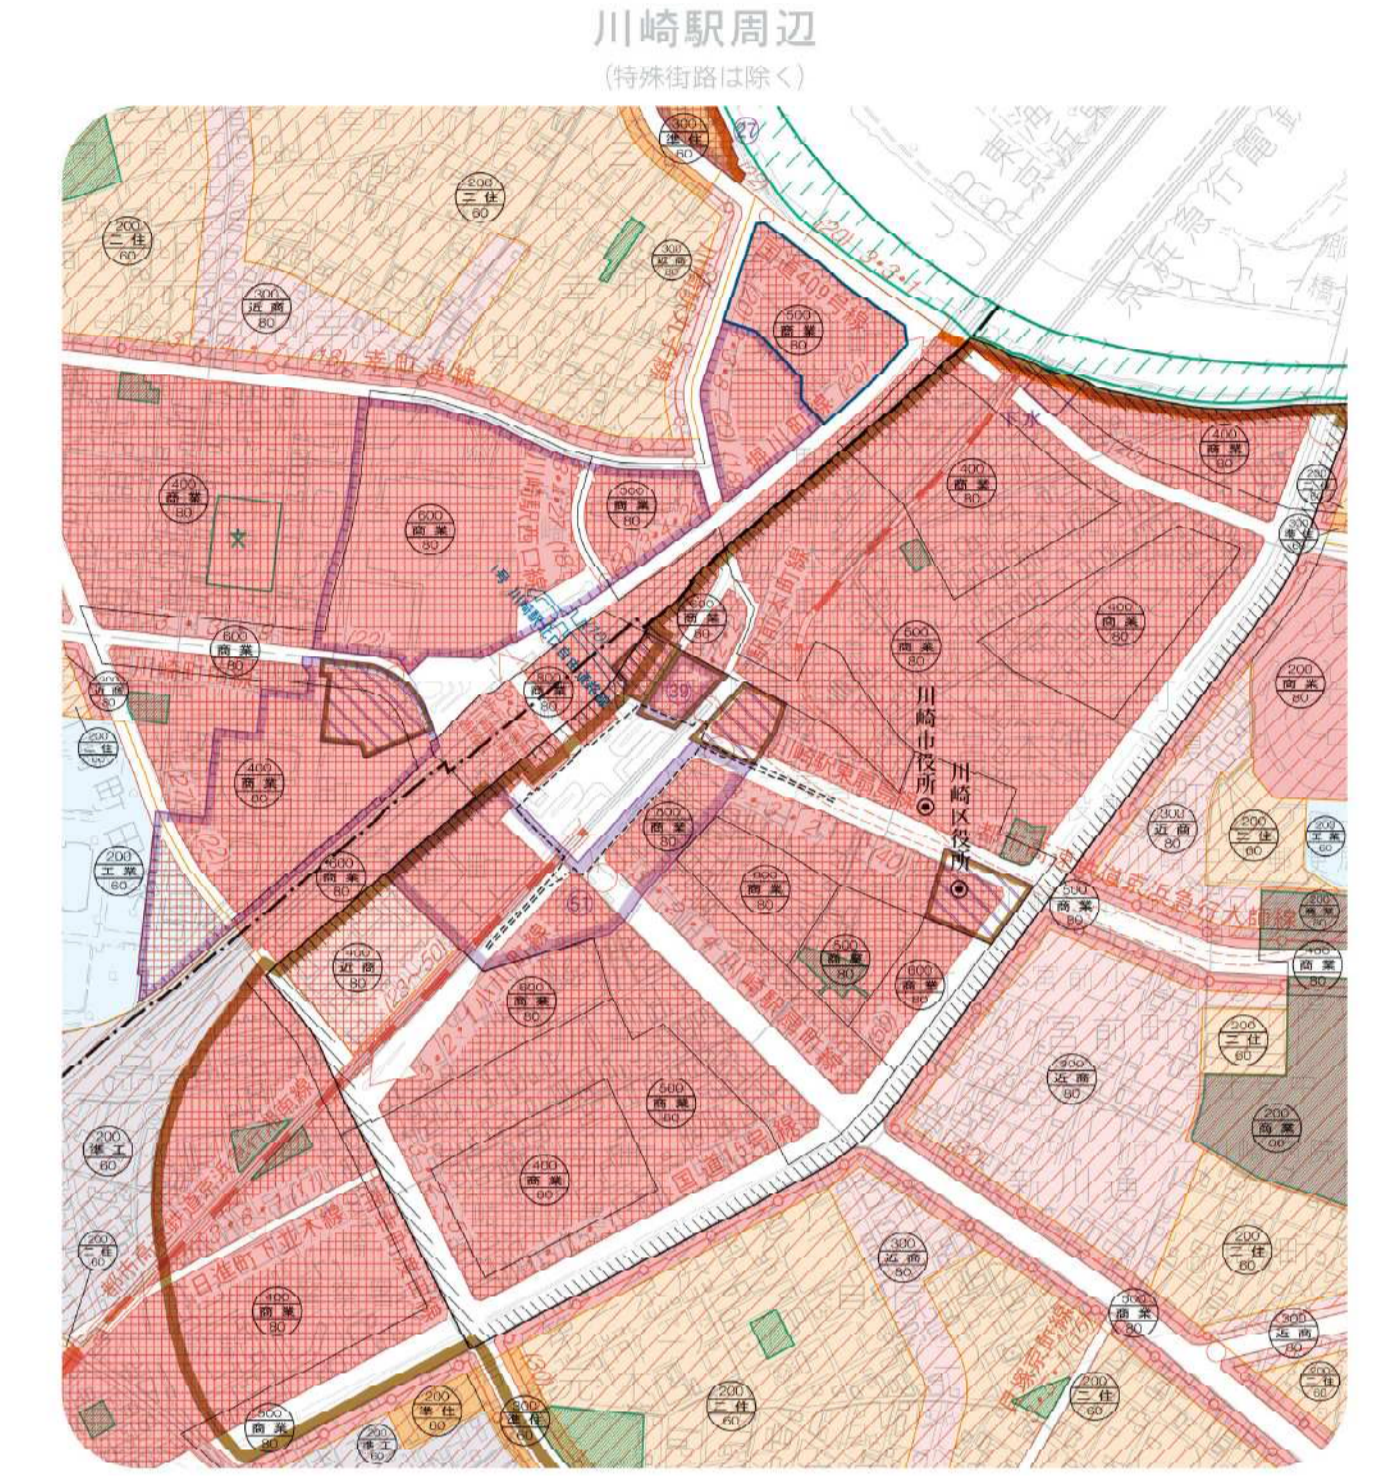


川崎都市計画総括図

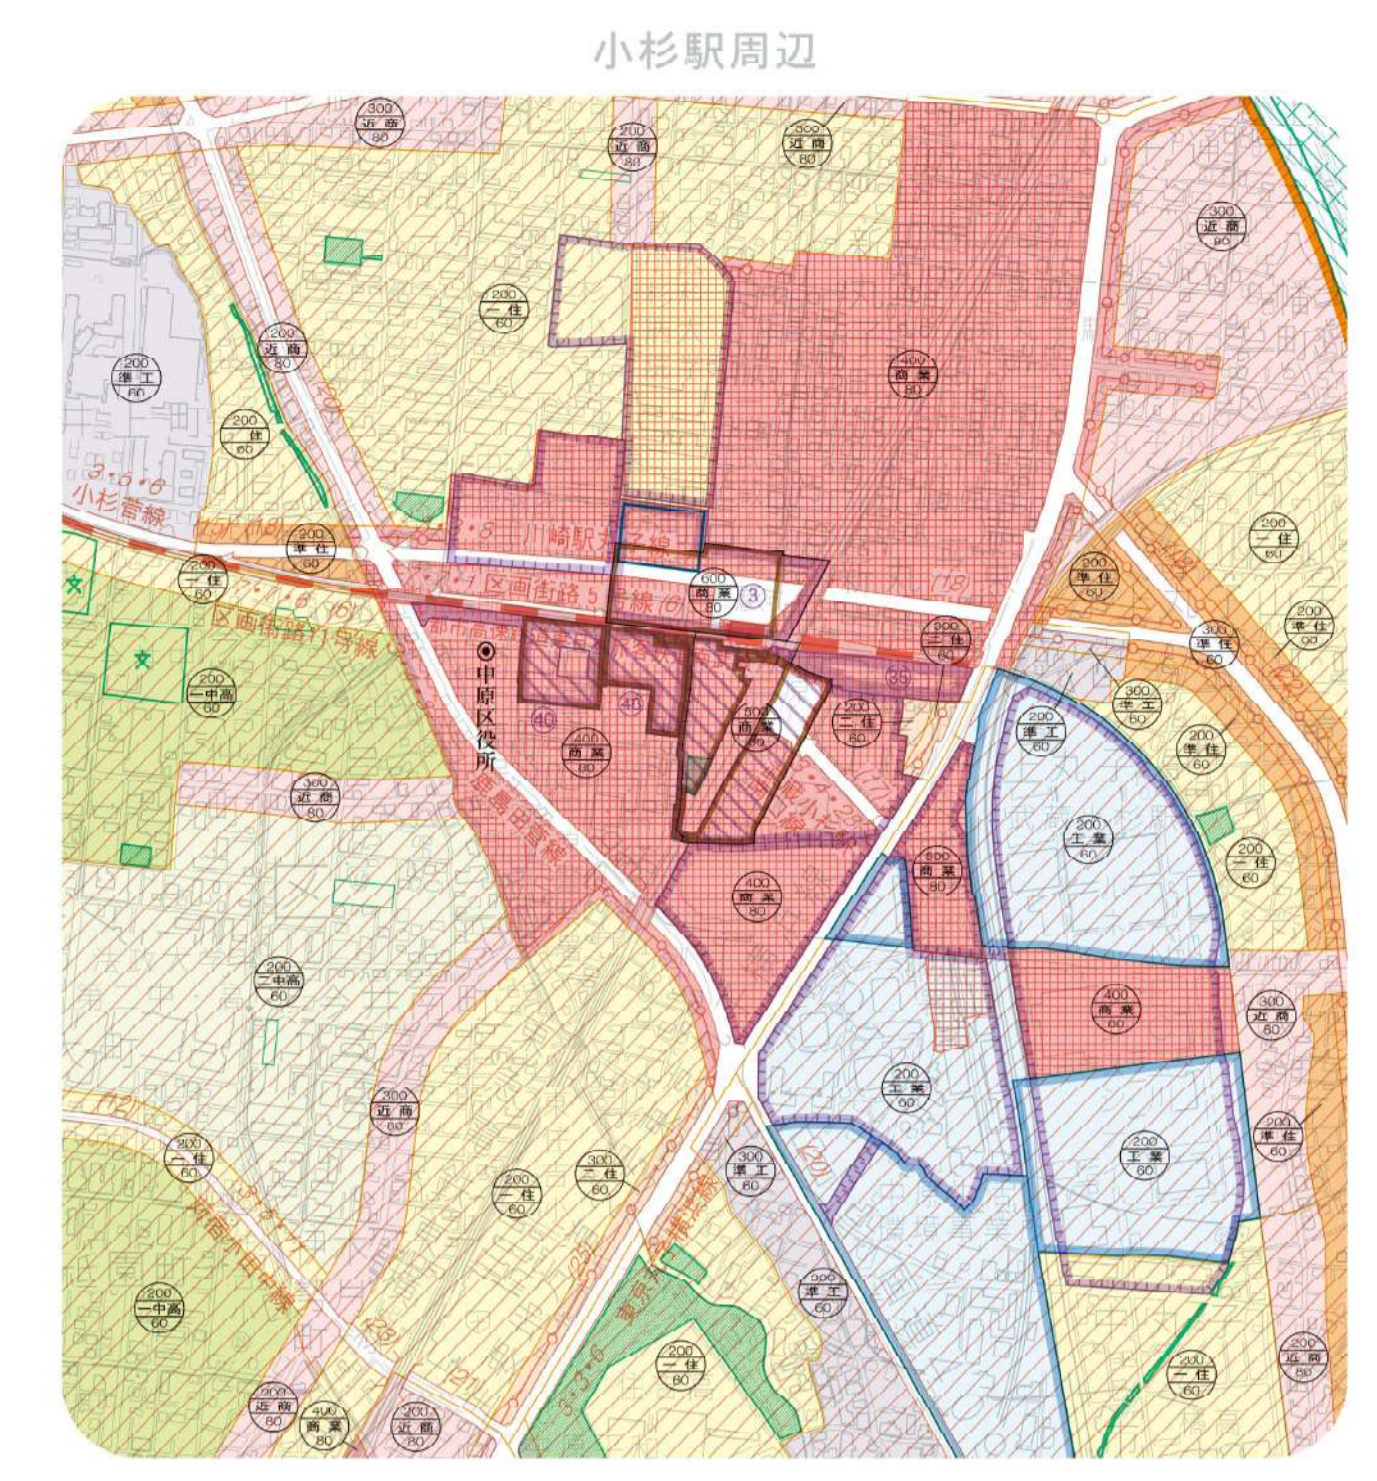

川崎都市計画地区計画の決定
 鷺沼4丁目地区地区計画 (面積約4.0ha)

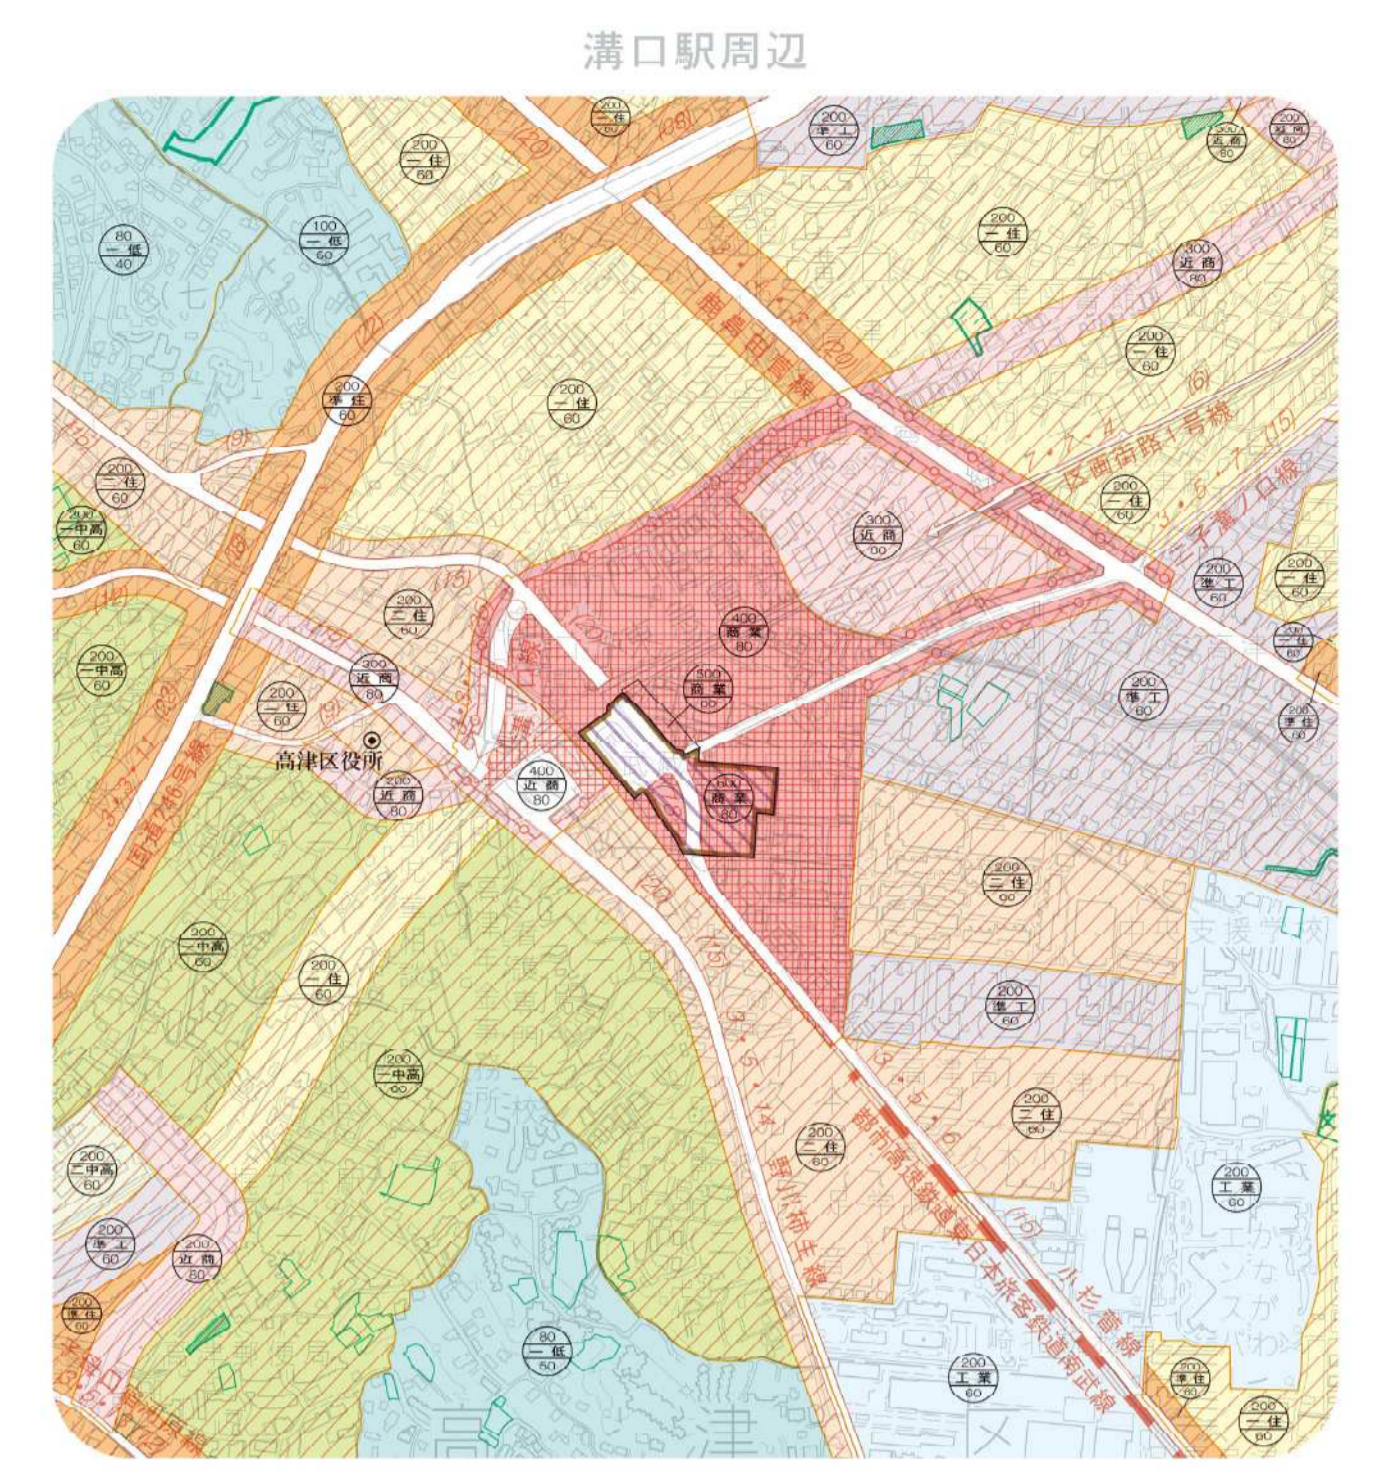


川崎都市計画地区計画の決定
 鷺沼4丁目地区地区計画 (面積約4.0ha)

凡		例	
市界	区界	第一種住居地域	第一種住居地域
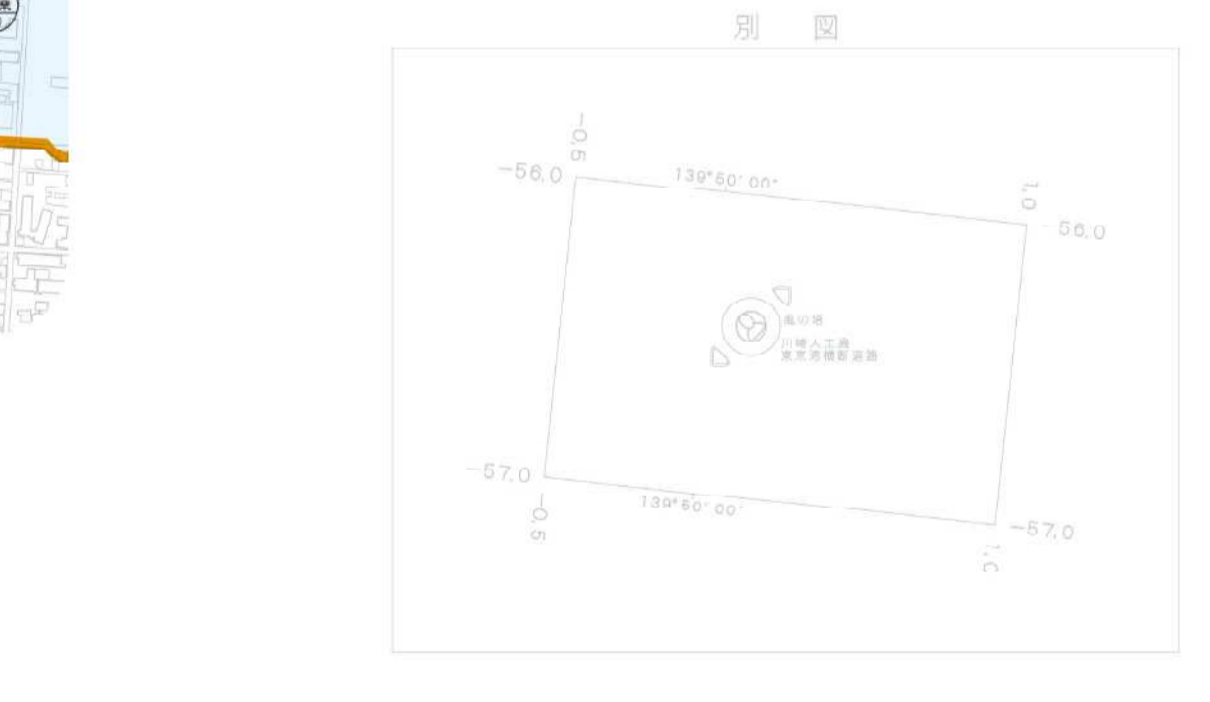


