














市町名	川 崎 市
事 項	
件 名	川崎都市計画都市高速鉄道の愛宕 (東日本旅客鉄道南武線)
図面の名称	計画平面図・横断面図
縮 尺	図 示
番 号	4 の 1
作成年月日	令和 5 年 月 日

 


F－F断面 S=1/200
鹿島田駅高架橋

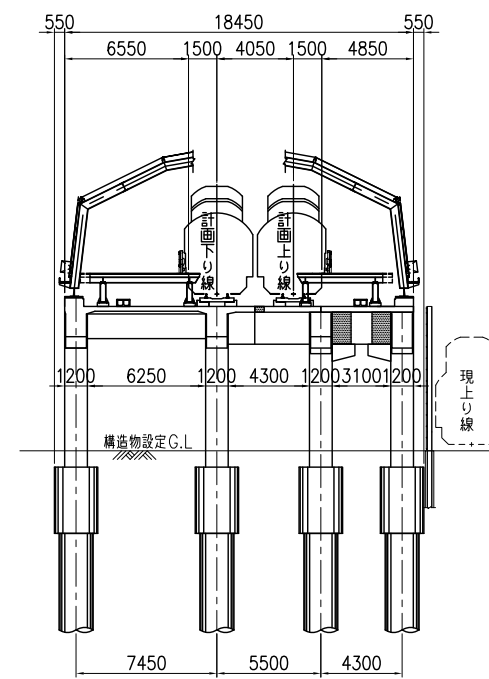


G－G断面 S=1/200
川崎堀高架橋

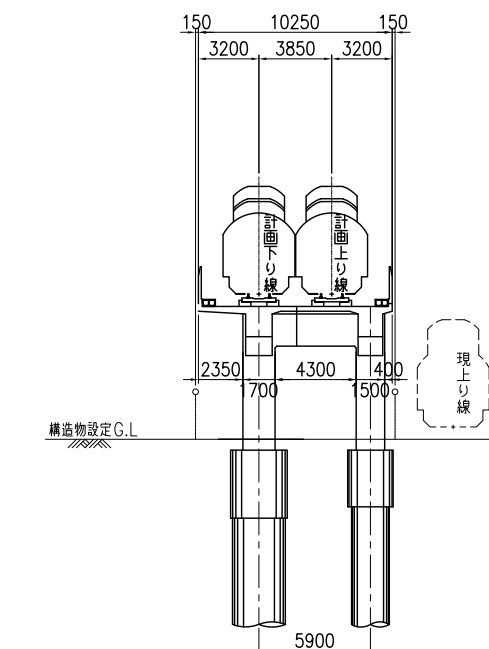

H－H断面 S=1/200
二ヶ領高架橋

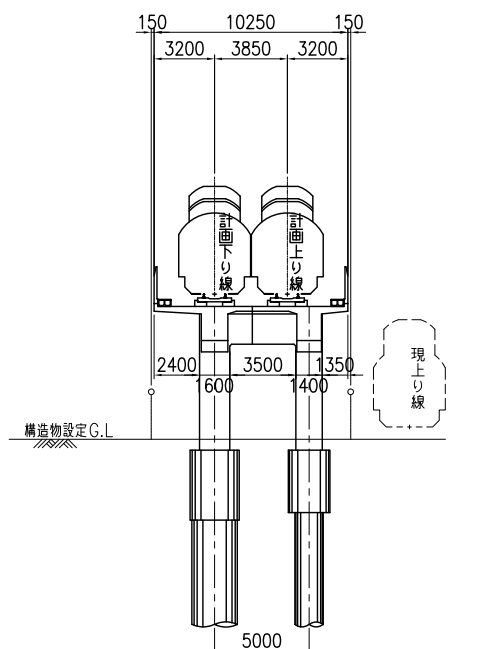


1 : 500

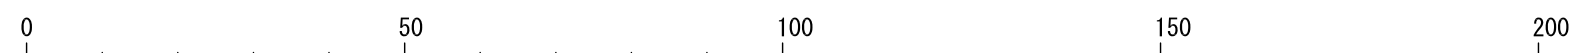

市町名	川 崎 市
事 項	川崎都市計画都市高速鉄道の改良 (東日本旅客鉄道南武線)
件 名	計画平面図・横断面図
図面の名称	図 示
縮 尺	4 の 2
番 号	
作成年月日	令和 5 年 月 日


計画平面図（その3）

平面図 S=1/500

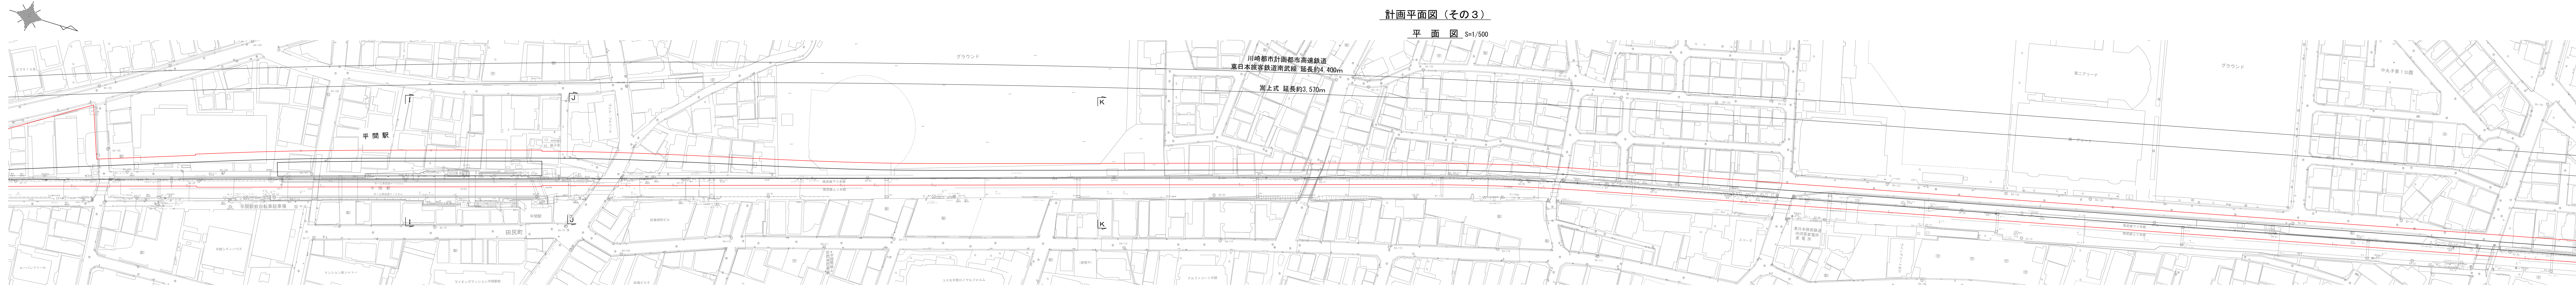


I-I断面 S=1/200

平間駅高架橋

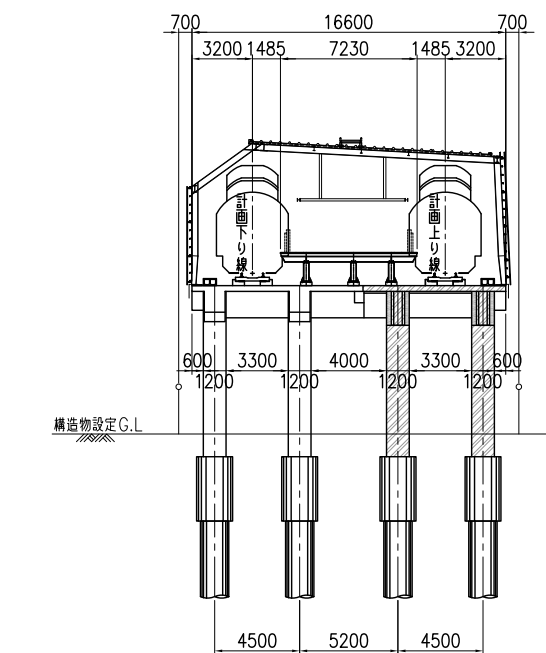


J-J断面 S=1/200

平間駅前Bv

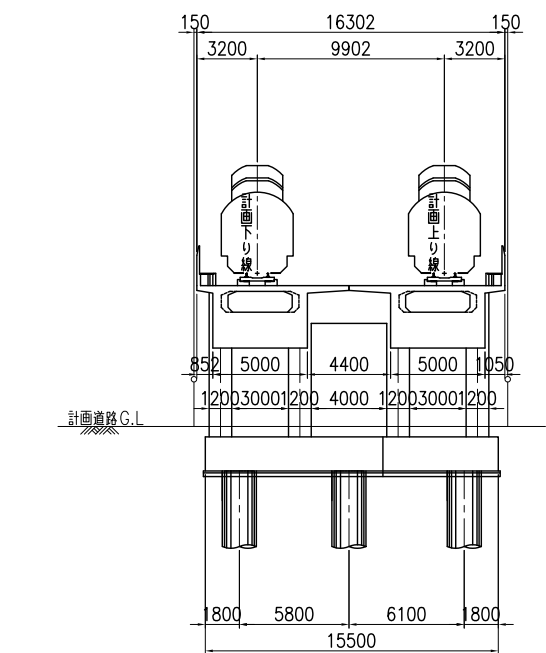


K-K断面 S=1/200

一般部高架橋

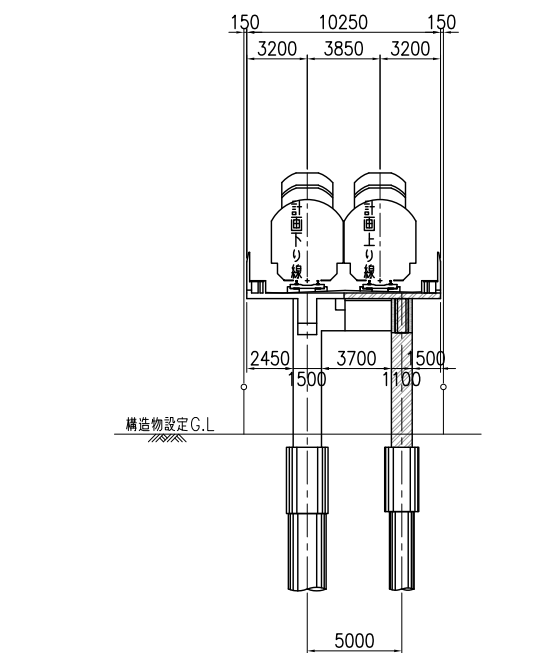


1 : 500

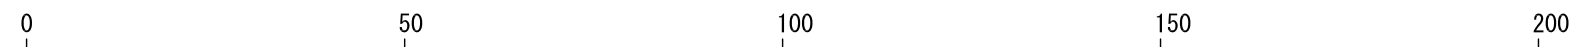


市町名	川 崎 市
事 項	川崎都市計画都市高速鉄道の改良 (東日本旅客鉄道南武線)
件 名	計画平面図・横断面図
図面の名称	図 示
縮 尺	4の3
番 号	令和 5 年 月 日
作成年月日	

平面图 S=1/5

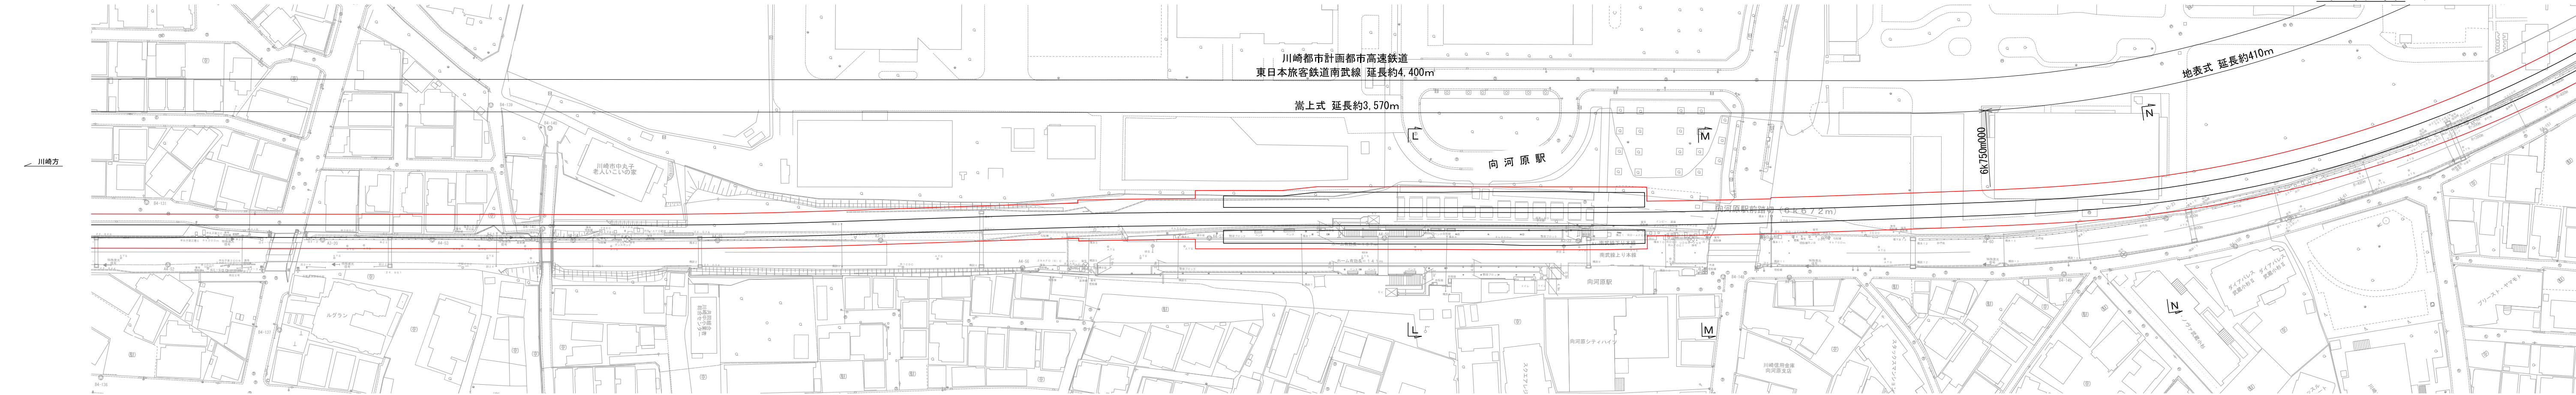



河原原駅高架橋

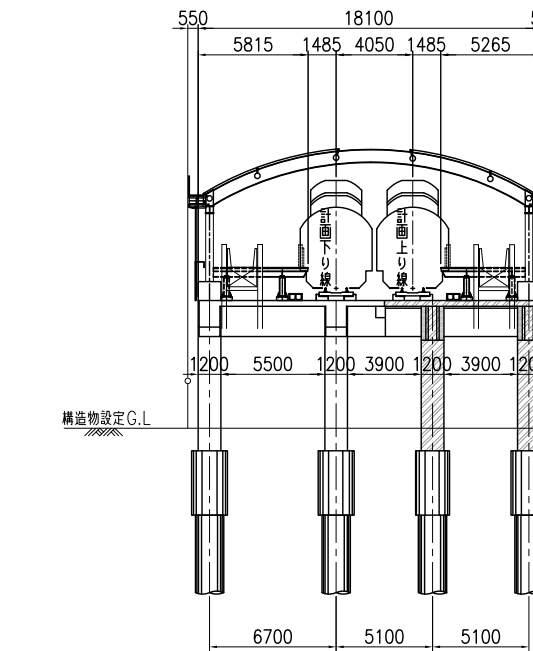




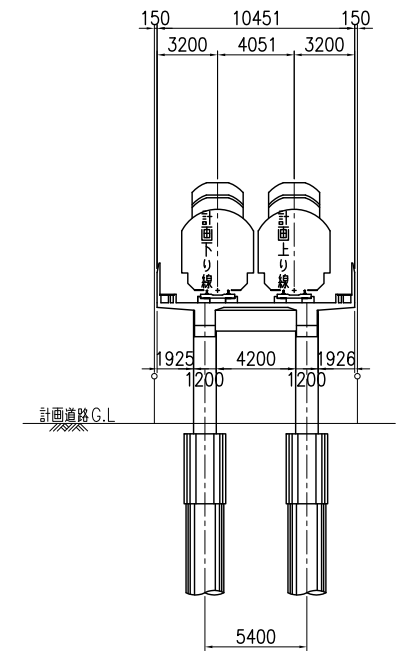




気泡モルタル盛土

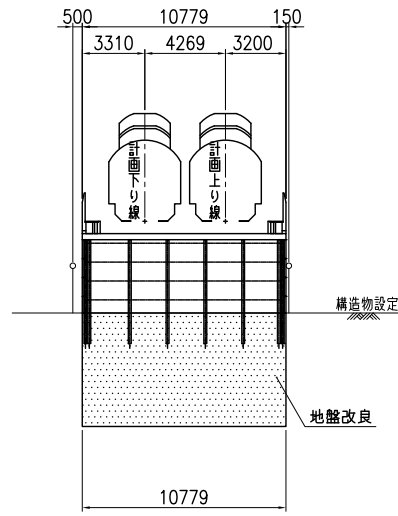



気泡モルタル盛土

(バラスト軌道)

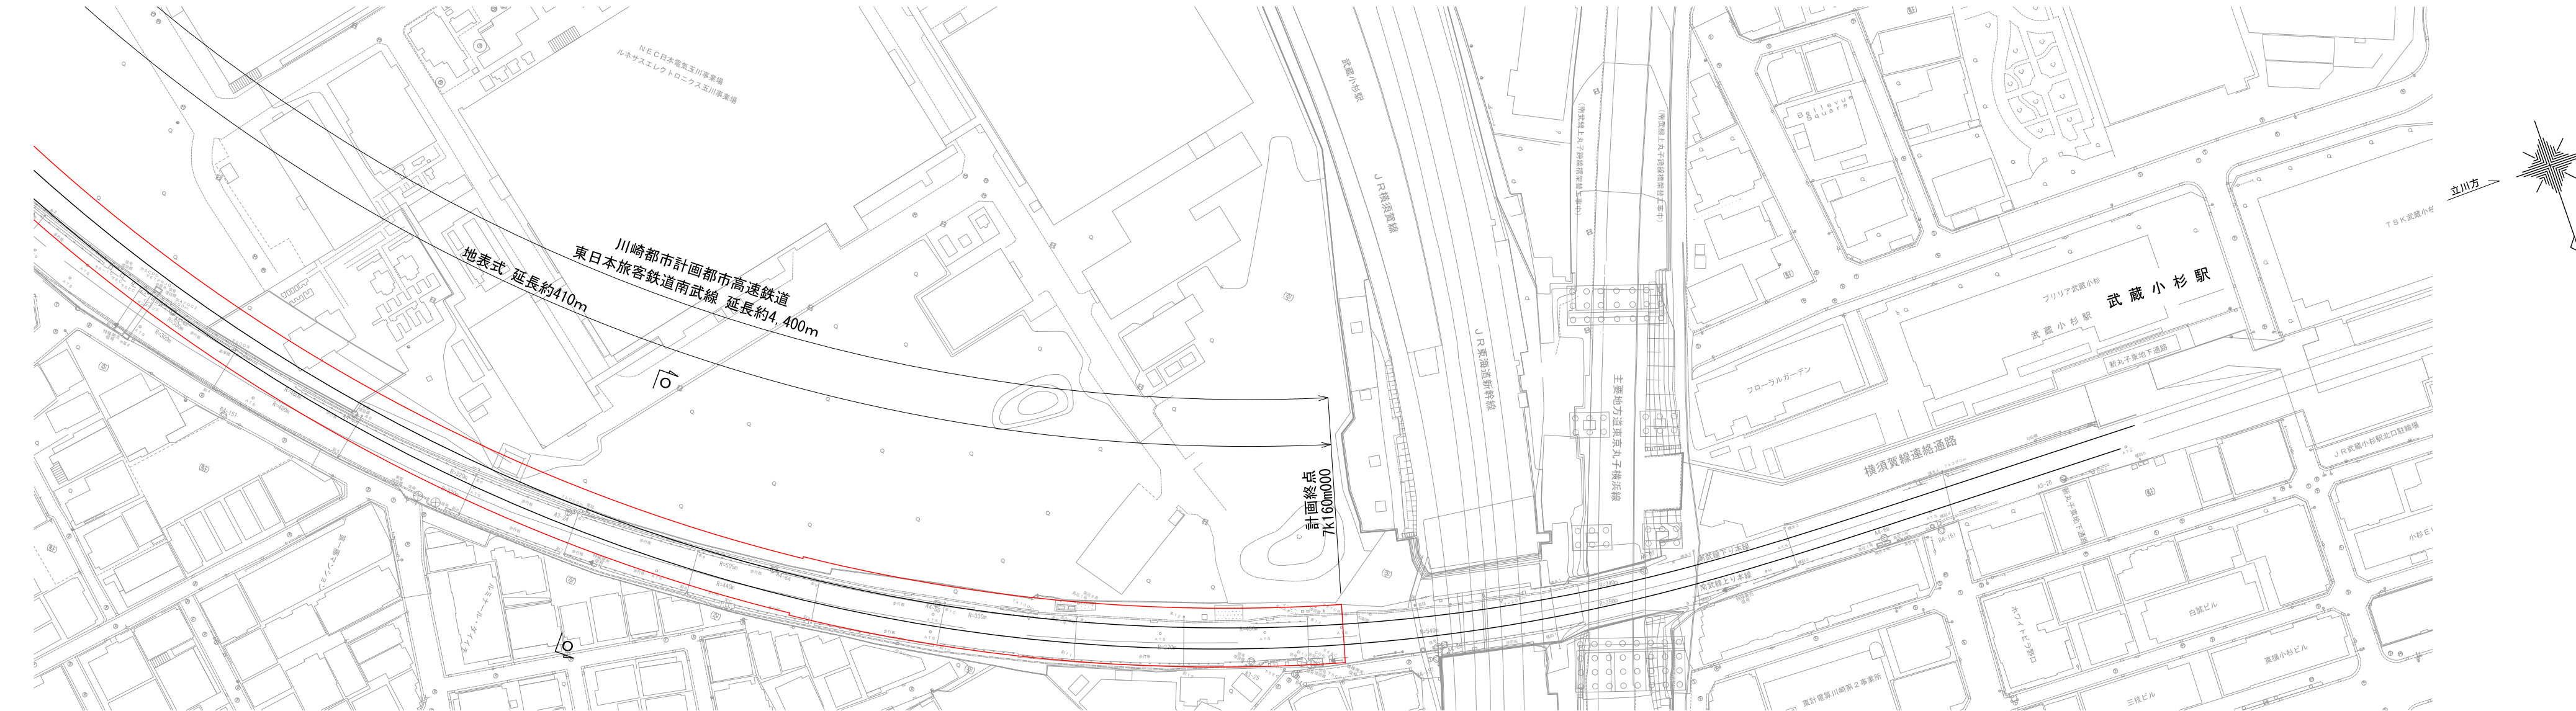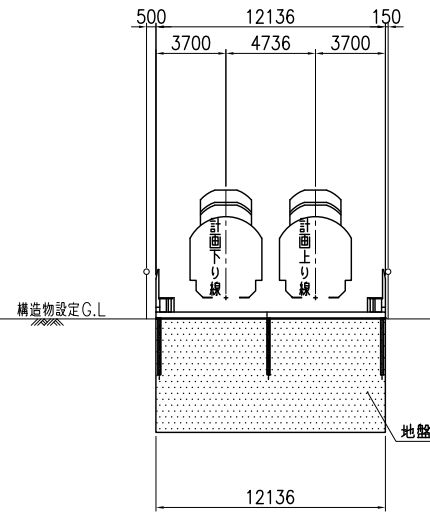

1 : 50

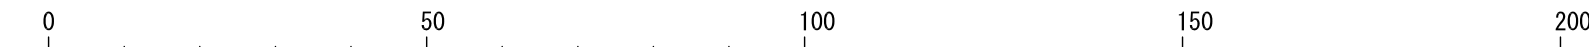

市町名	川 崎 市
事 項	川崎都市計画都市高速鉄道 (東日本旅客鉄道南武線)
件 名	
図面の名称	計画平断面・横断面図
縮 尺	図 示
番 号	4 の 4
作成年月日	令和 5 年 月