


縦断面図（計画下り線）

川崎市都市計画都市高速鉄道
東日本旅客鉄道南武線 延長約4,400m
嵩上式 延長約3,570m

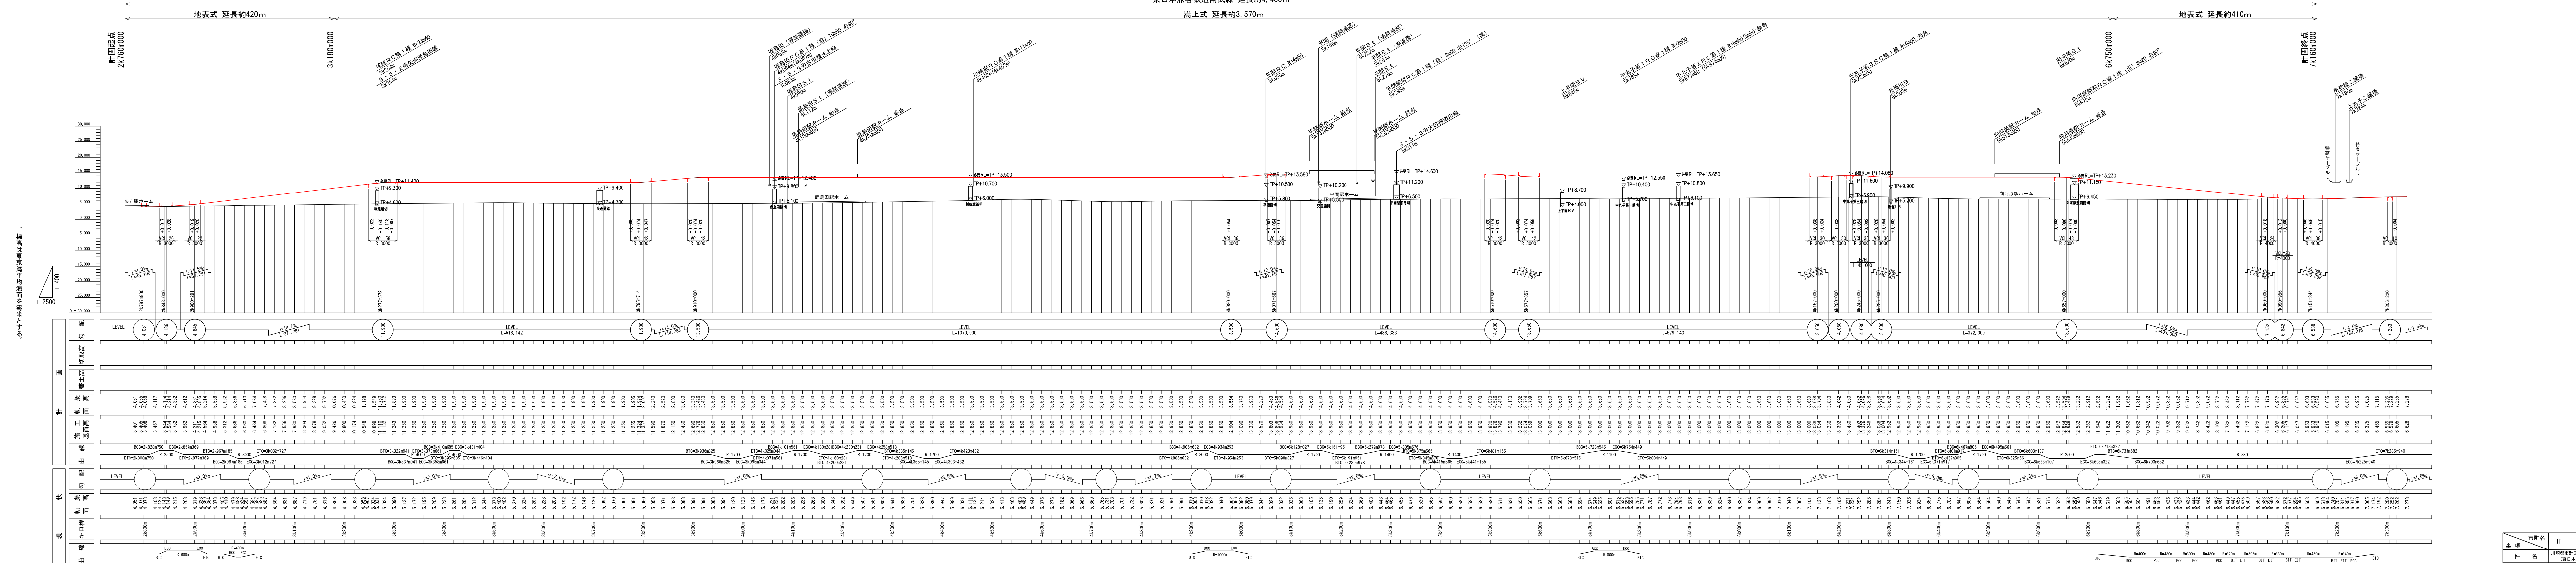


川崎市内線と南武線との接続部、1
1:400
1:2500

※施工基面高＝軌条面高-0.650m

市町名	川 崎 市
件 名	川崎市都市計画都市高速鉄道の東武 東日本旅客鉄道南武線との接続部
図面の名称	縦断面図
縮 尺	図 示
番 号	2 の 1
作成年月日	令和 5 年 月 日

縦断面図（計画上り線）

川崎市都市計画都市高速鉄道
東日本旅客鉄道南武線 延長約4,400m
嵩上式 延長約3,570m

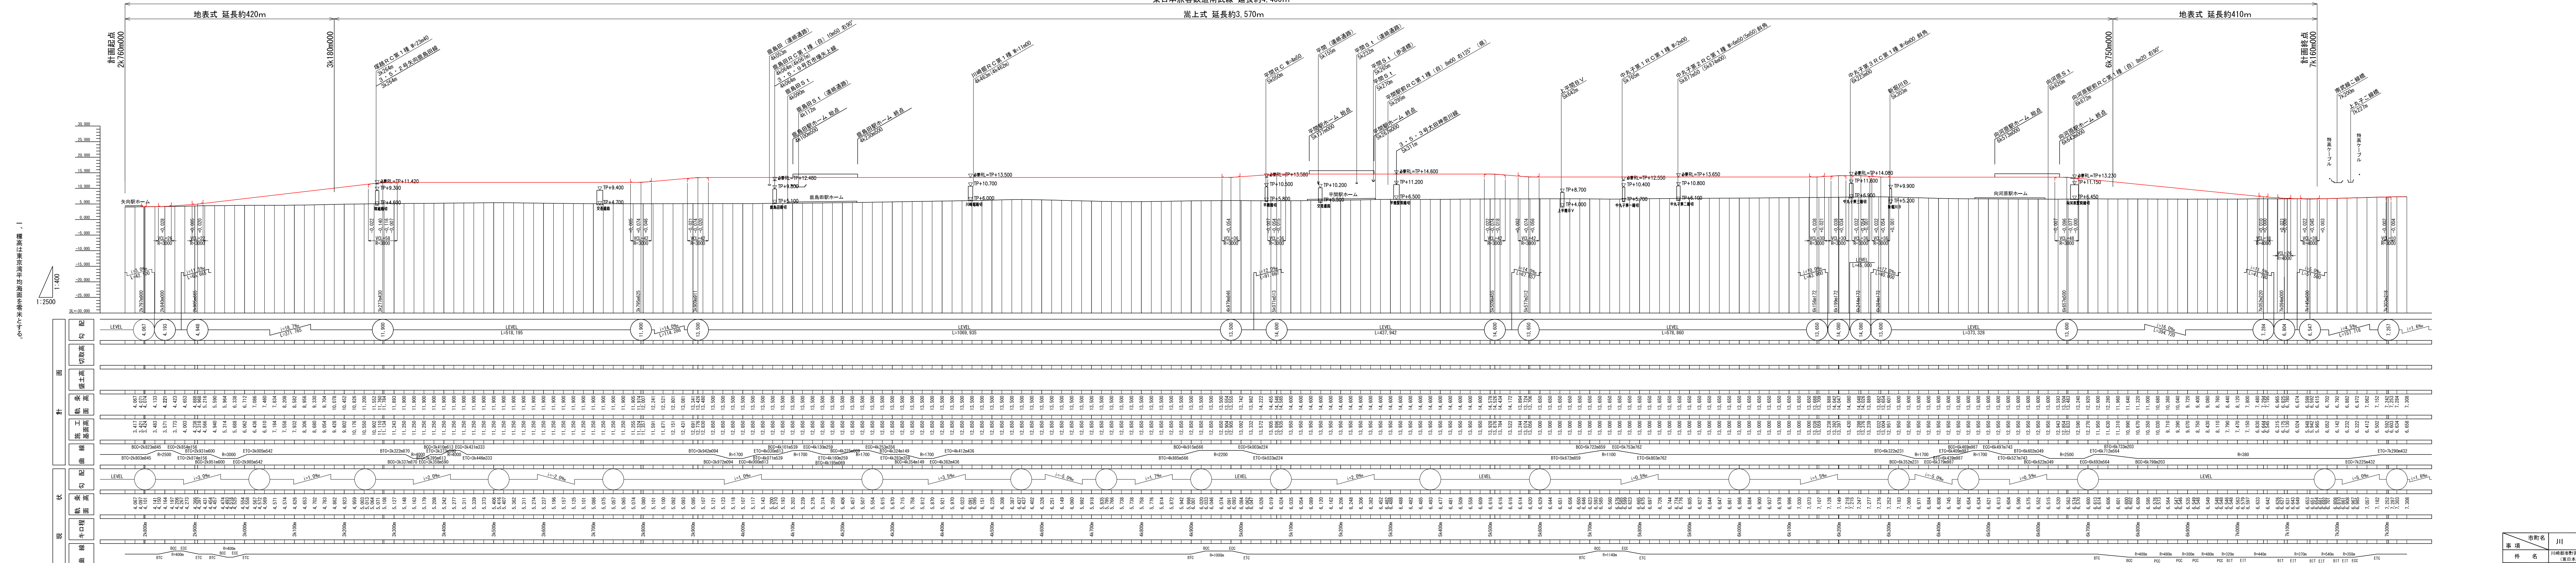

※施工基面高＝軌条面高-0.650m

市町名	川 崎 市
件 名	川崎都市計画都市高速鉄道の改良 (東日本旅客鉄道南武線)
図面の名称	縦断面図
縮 尺	図 示
番 号	2 of 2
作成年月日	令和 5 年 月 日