



新旧対照図 S=1/1000

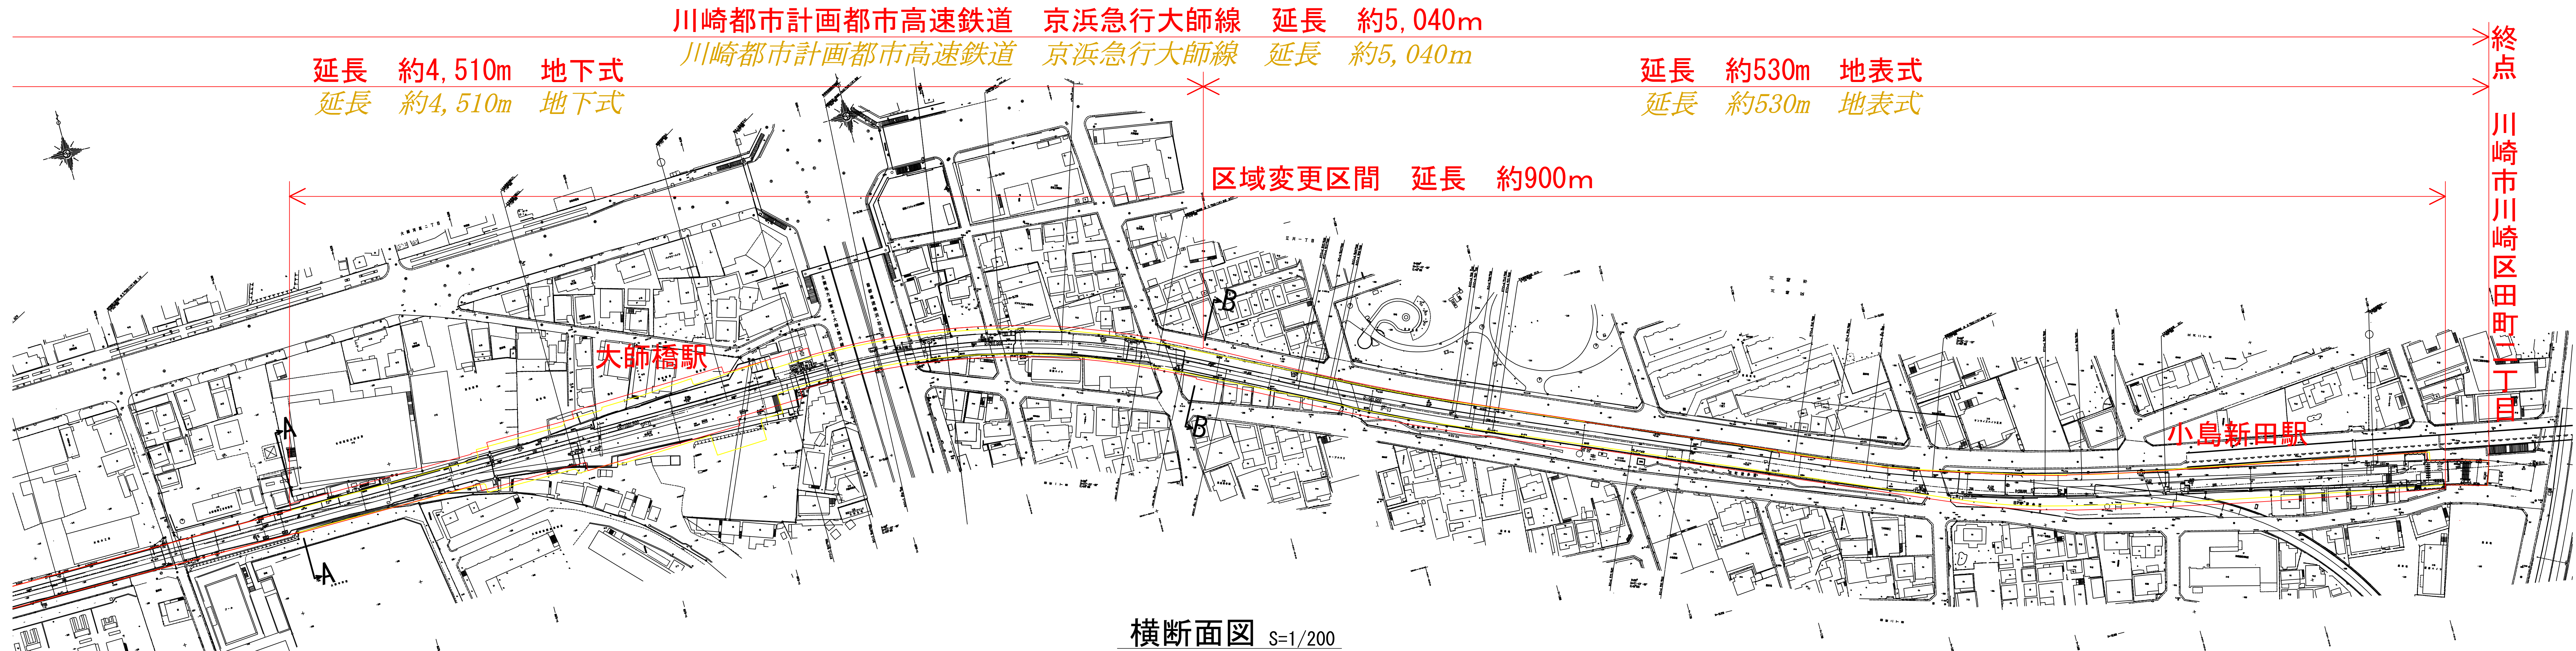


横断面図 S=1/200


A-A断面

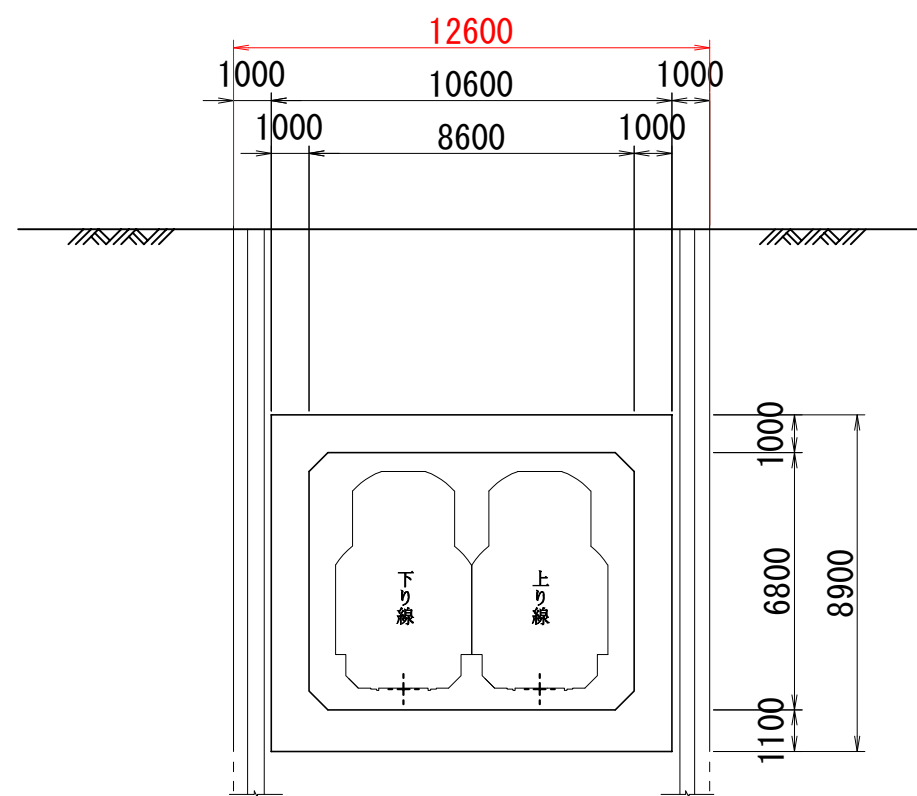

B-B断面

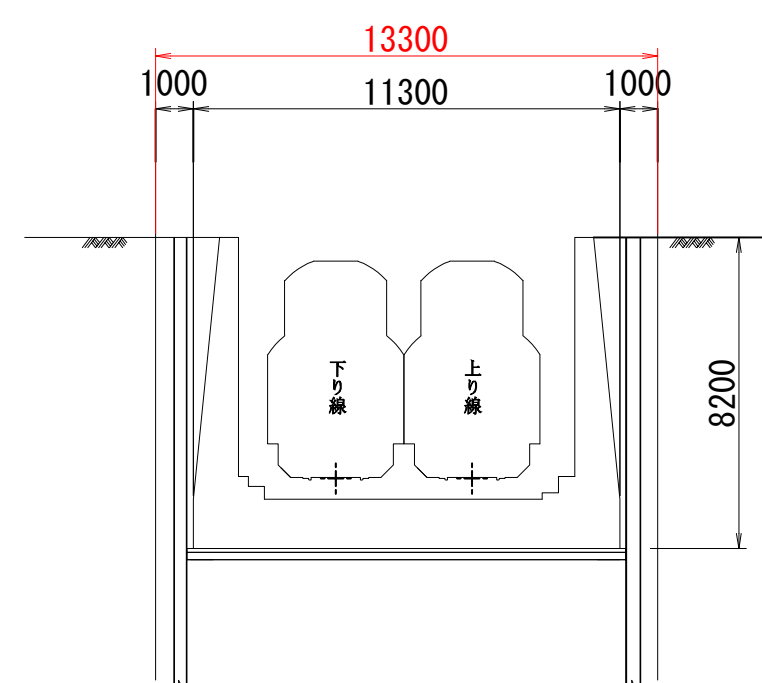

| 凡例                                                                                                |        |
|---------------------------------------------------------------------------------------------------|--------|
| <span style="border: 1px solid red; display: inline-block; width: 10px; height: 10px;"></span>    | 変更後の区域 |
| <span style="border: 1px solid yellow; display: inline-block; width: 10px; height: 10px;"></span> | 変更前の区域 |

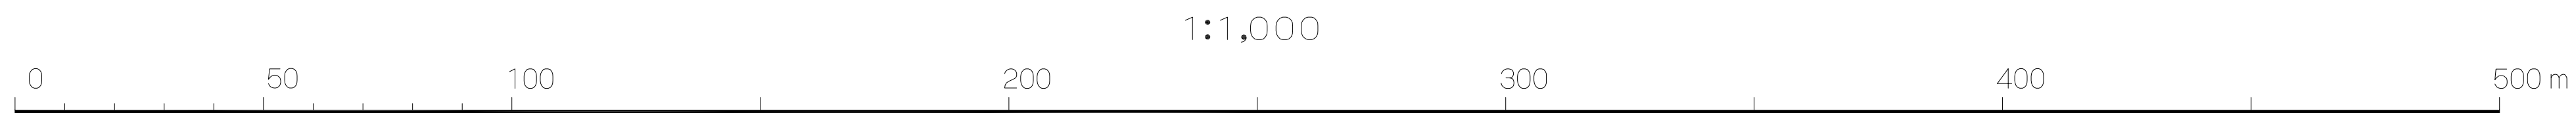

1:1,000

|       |                              |
|-------|------------------------------|
| 市町村名  | 川崎市                          |
| 事項    | 川崎都市計画都市高速鉄道の変更<br>(京浜急行大師線) |
| 図面の名称 | 新旧対照図・横断面図                   |
| 縮尺    | 図示                           |
| 番号    | 1 の 1                        |
| 作成年月日 | 令和 6 年 月 日                   |