


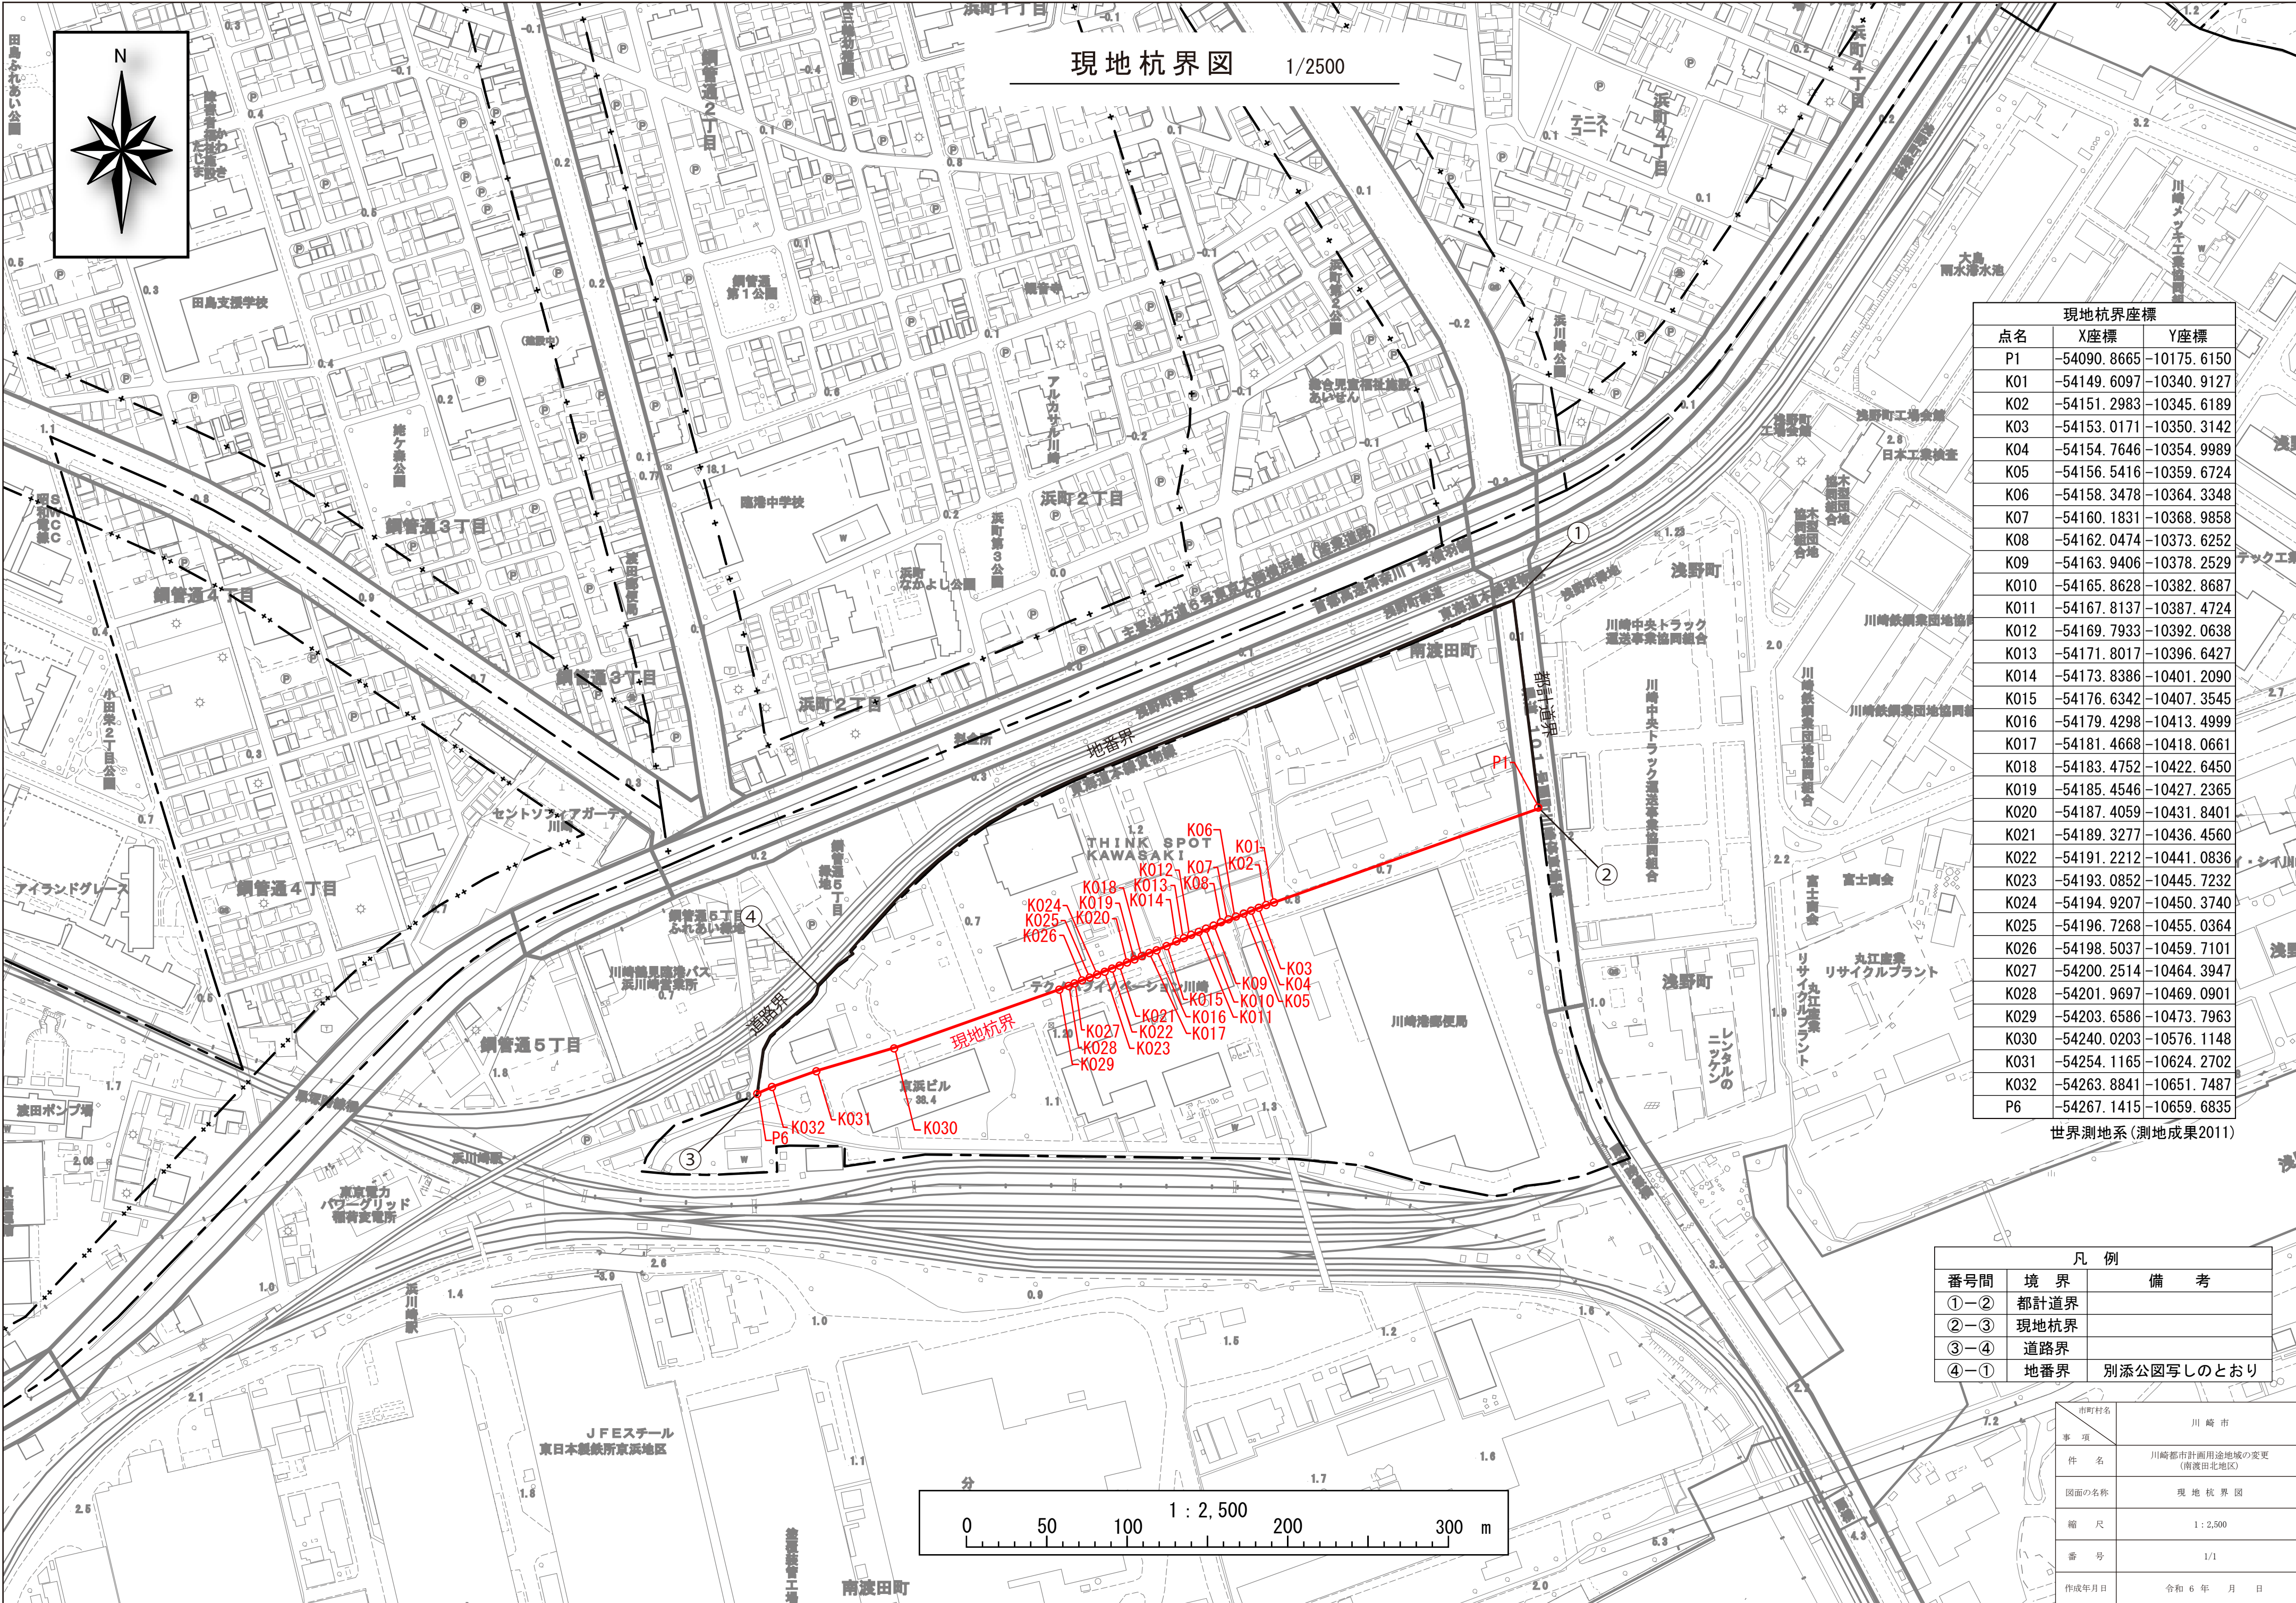

現地杭界座標		
点名	X座標	Y座標
P1	-54090.8665	-10175.6150
K01	-54149.6097	-10340.9127
K02	-54151.2983	-10345.6189
K03	-54153.0171	-10350.3142
K04	-54154.7646	-10354.9989
K05	-54156.5416	-10359.6724
K06	-54158.3478	-10364.3348
K07	-54160.1831	-10368.9858
K08	-54162.0474	-10373.6252
K09	-54163.9406	-10378.2529
K010	-54165.8628	-10382.8687
K011	-54167.8137	-10387.4724
K012	-54169.7933	-10392.0638
K013	-54171.8017	-10396.6427
K014	-54173.8386	-10401.2090
K015	-54176.6342	-10407.3545
K016	-54179.4298	-10413.4999
K017	-54181.4668	-10418.0661
K018	-54183.4752	-10422.6450
K019	-54185.4546	-10427.2365
K020	-54187.4059	-10431.8401
K021	-54189.3277	-10436.4560
K022	-54191.2212	-10441.0836
K023	-54193.0852	-10445.7232
K024	-54194.9207	-10450.3740
K025	-54196.7268	-10455.0364
K026	-54198.5037	-10459.7101
K027	-54200.2514	-10464.3947
K028	-54201.9697	-10469.0901
K029	-54203.6586	-10473.7963
K030	-54240.0203	-10576.1148
K031	-54254.1165	-10624.2702
K032	-54263.8841	-10651.7487
P6	-54267.1415	-10659.6835

世界測地系(測地成果2011)

凡 例		
番号間	境 界	備 考
①ー②	都計道界	
②ー③	現地杭界	
③ー④	道路界	
④ー①	地番界	別添公図写しのとおり

市町村名	川 崎 市
事 項	川崎都市計画用途地域の変更 (南渡田北地区)
図面の名称	現 地 杭 界 図
縮 尺	1 : 2,500
番 号	1/1
作成年月日	令和 6 年 月 日