

座標求積表

地番	生産緑地地区		
測点	Xn	Yn	(Xn+1 - Xn-1) Yn
B7	-44431.051	-21512.994	81297.604326
B8	-44437.748	-21515.288	321954.769632
B9	-44446.015	-21517.712	148386.141952
B10	-44444.644	-21522.867	12160.419855
B4	-44446.580	-21523.383	45134.534151
B3	-44446.741	-21522.776	85230.192960
C9	-44450.540	-21508.502	-274706.587544
C5	-44433.969	-21504.190	-419095.158910
		倍面積	361.916422
		面積	180.9582110
		地積	180.95

505-1	0.075
11.293	13.612
B1	P15
503-1 (一部)	503-4 (一部)



座標求積表

地番	503-1 (一部)		
測点	Xn	Yn	(Xn+1 - Xn-1) Yn
B7	-44431.051	-21512.994	53631.894042
B8	-44437.748	-21515.288	321954.769632
B9	-44446.015	-21517.712	148386.141952
B10	-44444.644	-21522.867	12160.419855
B4	-44446.580	-21523.383	45134.534151
B3	-44446.741	-21522.776	85230.192960
C9	-44450.540	-21508.502	166196.194954
B2	-44454.468	-21493.743	-259257.528066
B1	-44438.478	-21489.488	-412877.532944
P17	-44435.255	-21500.312	-159682.817224
		倍面積	876.269312
		面積	438.1346560
		地積	438.13

地番	503-4 (一部)		
測点	Xn	Yn	(Xn+1 - Xn-1) Yn
C9	-44450.540	-21508.502	31725.040450
C3-1	-44455.943	-21509.908	161689.978436
P6	-44458.057	-21502.415	194919.391975
P7	-44465.008	-21483.022	200995.153832
P8	-44467.413	-21479.103	130098.926871
P9	-44471.065	-21474.601	131875.524741
P10	-44473.554	-21472.534	53552.499796
P11	-44473.559	-21470.993	-603055.780391
P12	-44445.467	-21461.719	-619986.138472
P13	-44444.671	-21466.301	-66395.268993
P14	-44442.374	-21474.931	-56972.991943
P15	-44442.018	-21476.265	-83220.526875
P16	-44438.499	-21489.415	-76072.529100
B1	-44438.478	-21489.488	343165.633872
B2	-44454.468	-21493.743	259257.528066
		倍面積	1576.442265
		面積	788.2211325
		地積	788.22


合計 1226.3557885

市・区名	川崎市 高津区
事項	川崎都市計画生産緑地地区の変更
図面の名称	現地杭界図
縮尺	1 : 250
番号	8の1
作成年月日	令和6年 月 日

凡例

市コンクリート杭	フェンス
市金属プレート	樹
市鉄物杭	マンホール
民コンクリート杭	コンクリートブロック塀
民金属プレート	コンクリート擁壁
金属板	As アスファルト舗装
鉄線点・ペンキ・木杭	Co コンクリート
レベル	g 砂利敷・土

求 積 図
所在 川崎市高津区久末553-1

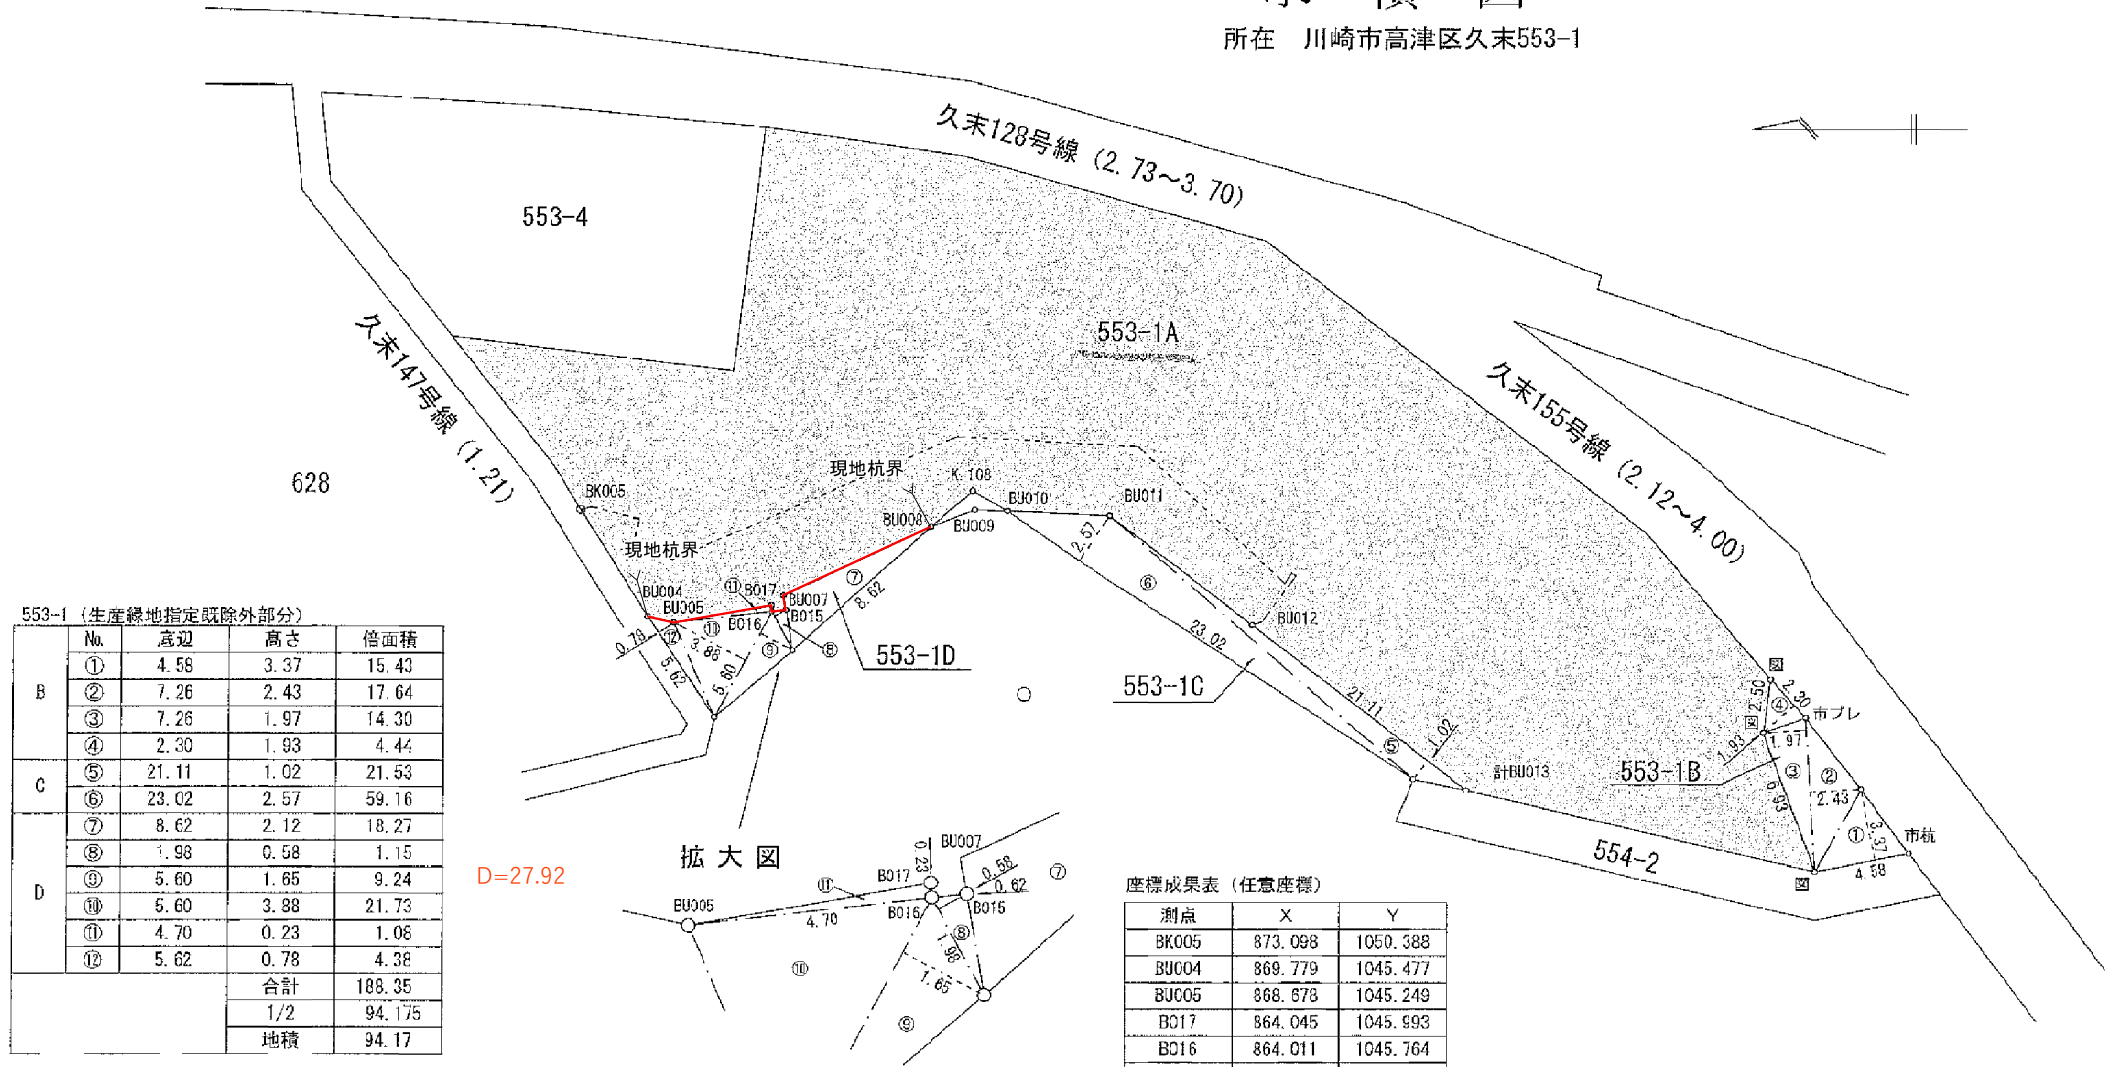


553-1 (生産緑地指定既除外部分)

	No.	底辺	高さ	倍面積
B	①	4.58	3.37	15.43
	②	7.26	2.43	17.64
	③	7.26	1.97	14.30
	④	2.30	1.93	4.44
C	⑤	21.11	1.02	21.53
	⑥	23.02	2.57	59.16
D	⑦	8.62	2.12	18.27
	⑧	1.98	0.58	1.15
	⑨	5.60	1.65	9.24
	⑩	5.60	3.88	21.73
	⑪	4.70	0.23	1.06
	⑫	5.62	0.78	4.38
	合計			188.35
1/2				94.175
地積				94.17

D=27.92

拡大図

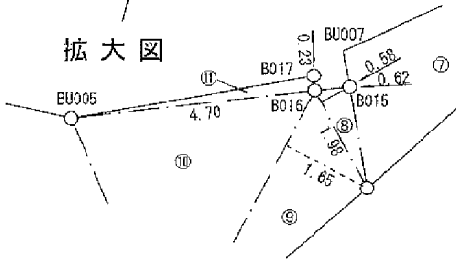

座標成果表 (任意座標)

測点	X	Y
BK005	873.098	1050.388
BU004	869.779	1045.477
BU005	868.873	1045.249
B017	864.045	1045.593
B016	864.011	1045.764
B015	863.405	1045.672
BU007	863.604	1047.032
BU008	856.659	1049.796
BU009	854.635	1050.601
K.108	854.726	1051.536
BU010	853.149	1050.569
BU011	848.139	1050.460
BU012	841.413	1045.066
計BU013	831.199	1037.667

553-1 (生産緑地指定解除部分)

対象土地	地積の種類	地積
553-1全体	公簿面積	304
B C D	H21 生産緑地指定(既) 除外面積	94.17
A	生産緑地指定解除面積	709.83

※当初除外されていたD部分 (27.92㎡) については、H24に指定追加されているが今回の解除には含まないものとする。

D (⑦～⑫) の地積
倍面積55.85/2=面積27.925㎡
地積27.92㎡

市・区名	川崎市 高津区
事項	川崎都市計画生産緑地地区の変更
件 名	川崎都市計画生産緑地地区の変更
図面の名称	現地杭界図
縮 尺	1 : 2 5 0
番 号	8 の 2
作成年月日	令和 6 年 月 日

所 在	川崎市高津区久末553番1
件 名	生産緑地の一部解除
図面の名称	求積図
縮 尺	1/250
作成年月日	令和5年1月16日
作 成 者	株式会社 三 和 神山道也 (測量士No.S57-3873)


市・区名	川崎市 宮前区
件 名	川崎都市計画生産緑地地区の変更
図面の名称	現地杭界図
縮 尺	1 : 250
番 号	803
作成年月日	令和6年 月 日

座 標 リ ス ト		
点 名	X	Y
K9	82.782	43.353
K84	77.910	30.132
K85	79.077	37.034
K86	79.998	35.647
K87	79.094	30.270
S8	78.816	72.721
S11	80.103	67.689
T31	111.075	91.883
T32	79.815	63.292

凡 例	
◎◎	市コンクリート杭
⊕	市金属標
⊗	民コンクリート杭
○	計算点・圈上点
△	多角点

③ 45.50m² + ④ 27.93m² + ⑤ 118.19m² + ⑥ 190.89m²
合計 382.46m²

地 番	829-1 -6~-9	地 積 測 量 図
土地の所在	川崎市宮前区初山二丁目	

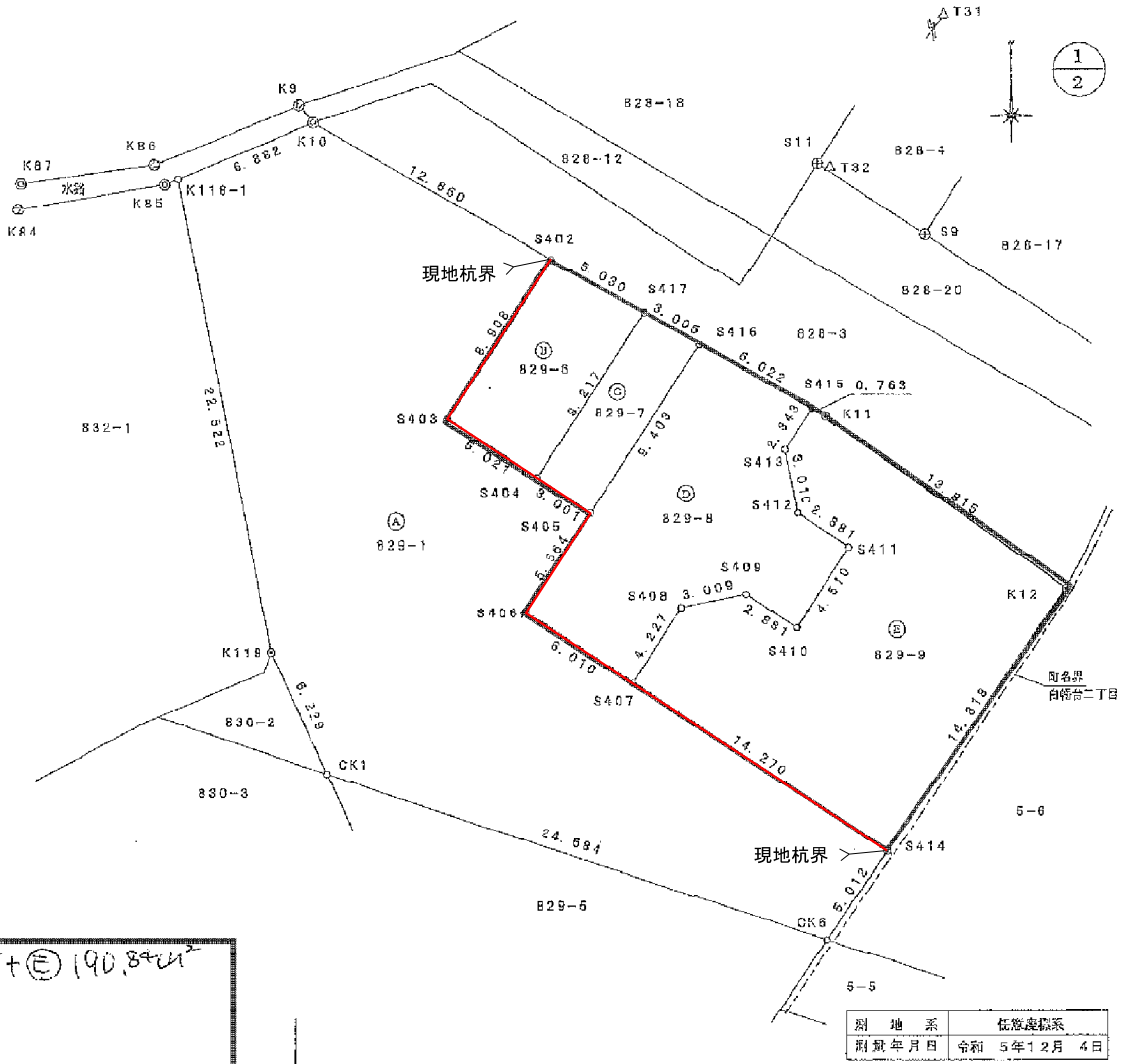

作 製 者	川崎市宮前区神木本町五丁目1番3号 土地家屋調査士 有野拓美 (令和 5年12月 4日作製)	申 請 人	矢澤博孝 矢澤扶美子	縮尺	1 / 250
-------	---	-------	---------------	----	---------

別 地 系	任意換算系
測 量 年 月 日	令和 5年12月 4日

地番829-1
-6~-9

地積測量図

上地の所在川崎市宮前区初山二丁目

地番	(A) 829-1				
点名	X	Y	$X_{n+1} - X_{n-1}$	$Y_n (X_{n+1} - X_{n-1})$	
K118-1	79.834	37.652	-24.733	-931.472822	
K119	57.245	42.052	-27.733	-1165.228116	
OK1	51.601	44.689	-13.369	-697.000351	
OK6	43.886	68.137	-3.572	-243.385364	
S414	46.029	70.959	11.940	847.889091	
S407	55.935	59.013	11.098	654.681209	
S406	59.122	53.981	7.945	428.679045	
S405	63.780	57.025	6.300	369.257500	
S404	65.422	54.513	4.329	239.257557	
S403	68.169	50.309	10.204	513.353036	
S402	75.626	55.189	13.815	762.353145	
K10	81.984	44.044	3.708	163.166822	
				倍面積	1030.700756
				面積	515.350378
				地積	515.35
				坪数	165.89

地番	(B) 829-6				
点名	X	Y	$X_{n+1} - X_{n-1}$	$Y_n (X_{n+1} - X_{n-1})$	
S402	75.626	55.189	-4.959	-274.204327	
S403	68.169	50.309	-10.204	-613.353036	
S404	65.422	54.513	4.969	270.875097	
S417	73.138	59.555	10.204	607.699220	
				倍面積	91.016964
				面積	45.508477
				地積	45.50
				坪数	13.76

地番	(C) 829-7				
点名	X	Y	$X_{n+1} - X_{n-1}$	$Y_n (X_{n+1} - X_{n-1})$	
S404	65.422	54.513	-9.358	-510.132654	
S405	63.780	57.025	6.230	366.265760	
S416	71.852	62.168	9.358	581.768144	
S417	73.138	59.555	-6.230	-371.027650	
				倍面積	55.873590
				面積	27.936795
				地積	27.93
				坪数	8.45

地番	(D) 829-8				
点名	X	Y	$X_{n+1} - X_{n-1}$	$Y_n (X_{n+1} - X_{n-1})$	
S416	71.852	62.168	-0.864	-364.250192	
S405	63.780	57.025	-12.530	-714.523250	
S406	59.122	53.981	-7.845	-428.679045	
S407	55.935	59.013	0.252	14.371278	
S408	59.374	61.325	4.156	254.866700	
S409	59.991	64.271	-0.959	-61.635859	
S410	58.415	66.683	2.200	146.702600	
S411	62.191	68.150	5.352	370.090800	
S412	63.767	66.738	4.522	301.789236	
S413	66.713	66.120	4.907	324.450340	
S415	68.674	67.403	4.939	332.903417	
				倍面積	236.385498
				面積	118.193246
				地積	118.19
				坪数	30.76

地番	(E) 829-9				
点名	X	Y	$X_{n+1} - X_{n-1}$	$Y_n (X_{n+1} - X_{n-1})$	
S407	55.935	59.013	-11.346	-669.502485	
S414	46.029	70.959	4.435	314.703165	
K12	60.270	79.311	20.268	1607.475348	
K11	66.297	68.087	8.464	572.035068	
S415	68.674	67.403	-1.584	-106.756852	
S413	66.713	66.120	-4.907	-324.450340	
S412	63.767	66.738	-4.522	-301.789236	
S411	62.191	68.150	-5.352	-370.090800	
S410	58.415	66.683	-2.200	-146.702600	
S409	59.991	64.271	0.959	61.635859	
S408	59.374	61.325	-4.156	-254.866700	
				倍面積	381.680467
				面積	190.8402285
				地積	190.84
				坪数	57.729

合計地積 897.82㎡

作製者	川崎市宮前区神木本町五丁目1番3号		申請人	矢澤博孝		市・区名	川崎市 宮前区	
	土地家屋調査士 有野拓美			矢澤扶美子		事項	川崎都市計画生産緑地地区の変更	
	(令和 5年12月 4日作製)					図面の名称	現地杭界図	
						縮尺		
						番号	8の3	
					作成年月日	令和6年 月 日		

求 積 図 1/250


川崎市宮前区真有馬四丁目

宮前区559 (縮小)




倍 積 図 求 積 表				
地 番	372-1A			
測 点	X _n	Y _n	D M D	倍面積
P3	-47759.041	-22128.096	-12.052	395.980512
P255	-47791.897	-22141.148	-9.805	49.398050
P254	-47797.507	-22126.849	20.038	549.003616
P162	-47765.216	-22112.245	16.851	184.038074
			倍面積	1188.418252
			面積	599.209126
			地積	599.20 m

地 番	372-1B			
測 点	X _n	Y _n	D M D	倍面積
P255	-47791.897	-22141.148	-6.683	121.764260
M12	-47810.117	-22147.831	-10.265	13.601125
M13	-47811.442	-22144.730	3.851	-18.236336
M14	-47816.178	-22133.715	22.732	424.420172
P254	-47797.507	-22125.849	15.299	65.827390
			倍面積	627.383811
			面積	313.6919055
			地積	313.69 m

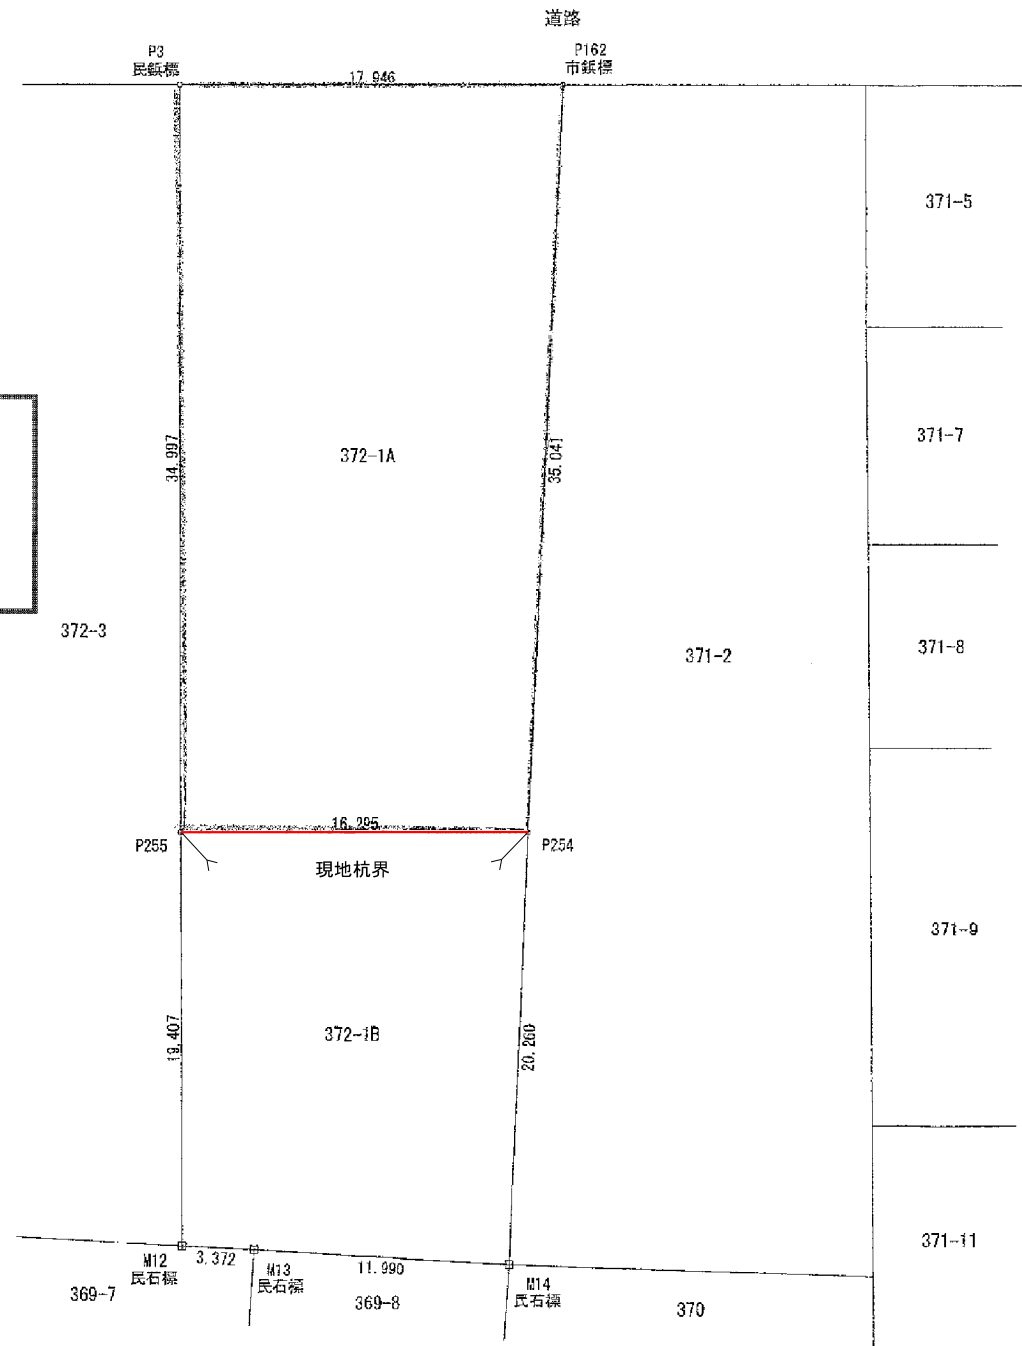

市・区名	川崎市 宮前区
事項	川崎都市計画生産緑地地区の変更
件 名	川崎都市計画生産緑地地区の変更
図面の名称	現地杭界図
縮 尺	1 : 2 5 0
番 号	8 の 4
作成年月日	令和 6 年 月 日

作成日 令和5年2月10日
 作成者 川崎市高津区千年新町32番地1
 土地家屋調査士 越智真実

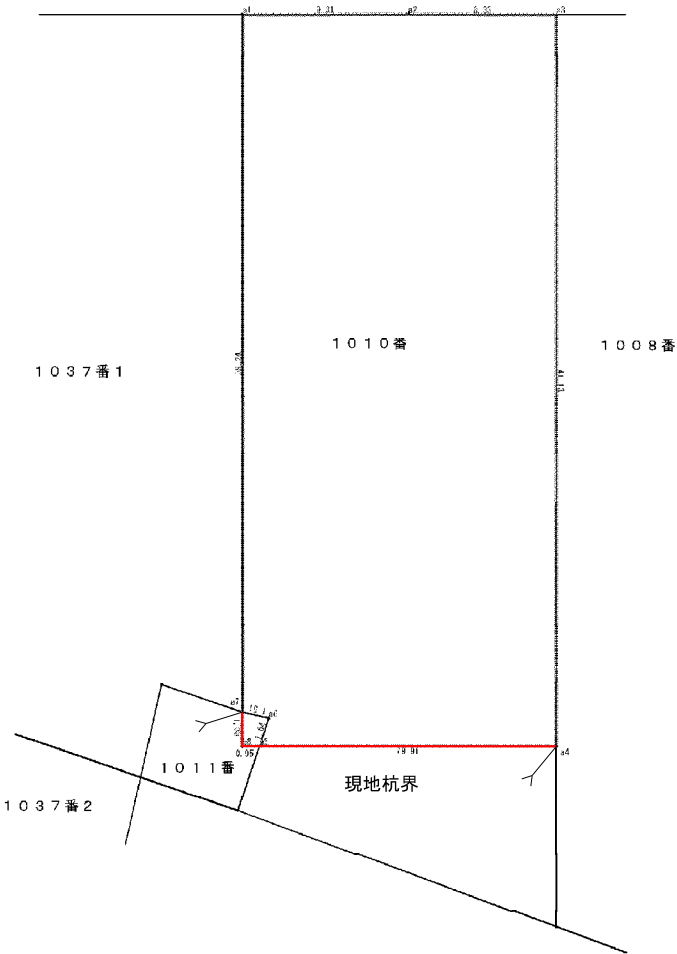

座標点計算表
1010番の—05



座標点	X _n (m)	Y _n (m)	(X _{n+1} - X _n) ² + Y _n ²
a1	10.000	51.142	478.27928
a7	19.217	51.154	907.55270
a3	27.634	51.136	456.25487
a4	27.635	19.240	156.34585
a6	10.964	10.063	161.347967
a8	11.474	11.558	11.021742
a7	10.000	11.900	17.540338
敷地面積	伊 面 積		1.446.831162
723.41 m ²	面 積		723.413381

座標点計算表
1011番の—05

座標点	X _n (m)	Y _n (m)	(X _{n+1} - X _n) ² + Y _n ²
a5	10.954	10.062	14.749536
a6	11.474	11.558	11.021742
a7	10.000	11.900	17.541167
a8	10.000	10.063	9.535364
敷地面積	伊 面 積		4.789365
2.14 m ²	面 積		2.140345

合計 723.415581+2.140345=725.55m²

市・区名	川崎市 多摩区
事項	
件 名	川崎都市計画生産緑地地区の変更
図面の名称	現地杭界図
縮 尺	1 : 3 0 0
番 号	8 の 5
作成年月日	令和 6 年 月 日

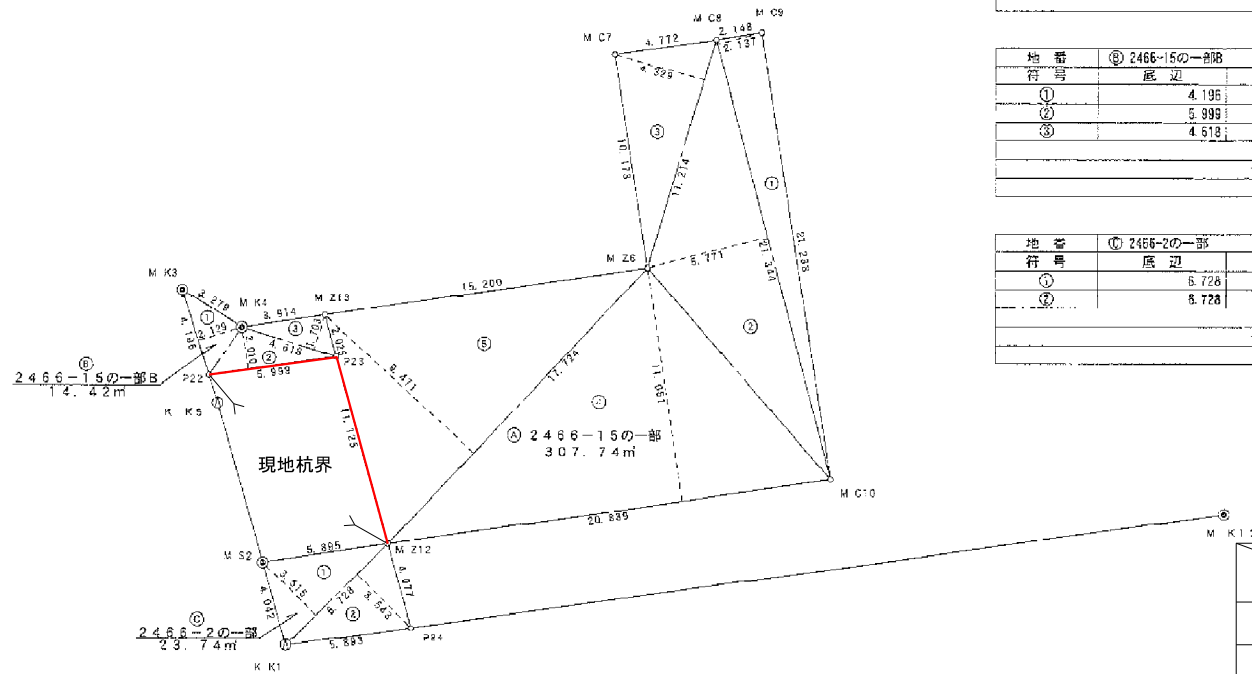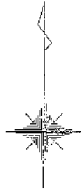

三斜求積表

地番	④ 2466-15の一部			
符号	底辺	高さ	倍面積	
①	21.344	2.137	45.612128	
②	21.344	6.771	123.176224	
③	11.214	4.329	48.545406	
④	20.839	11.051	230.291789	
⑤	17.724	9.471	167.864004	
	合計		615.489551	
	合計面積		307.7447755	
	地積		307.74	m ²


地番	⑤ 2466-15の一部B			
符号	底辺	高さ	倍面積	
①	4.195	2.129	8.932854	
②	5.999	2.010	12.057990	
③	4.618	1.703	7.884454	
	合計		28.855728	
	合計面積		14.4278540	
	地積		14.42	m ²

地番	⑥ 2466-2の一部			
符号	底辺	高さ	倍面積	
①	5.728	3.515	23.648920	
②	5.728	3.543	23.837304	
	合計		47.486224	
	合計面積		23.7431120	
	地積		23.74	m ²

市・区名	川崎市 宮前区
事項	川崎市都市計画生産緑地地区の変更
件名	川崎市都市計画生産緑地地区の変更
図面の名称	現地杭界図
縮尺	1 : 250
番号	806
作成年月日	令和6年 月 日

※1、平成19年測量データを使用し本求積図を作成した。

件名	奥青馬1丁目2466-15ほか緑地求積
所在	川崎市宮前区奥青馬1丁目2466-15ほか
図面名	求積図
縮尺	1 : 250
番号	令和5年 10月20日作成
作成者	川崎市宮前区奥青馬1丁目18番12号 株式会社 青空企画測量設計
TEL	044 (865) 8551
担当者	片山 稔

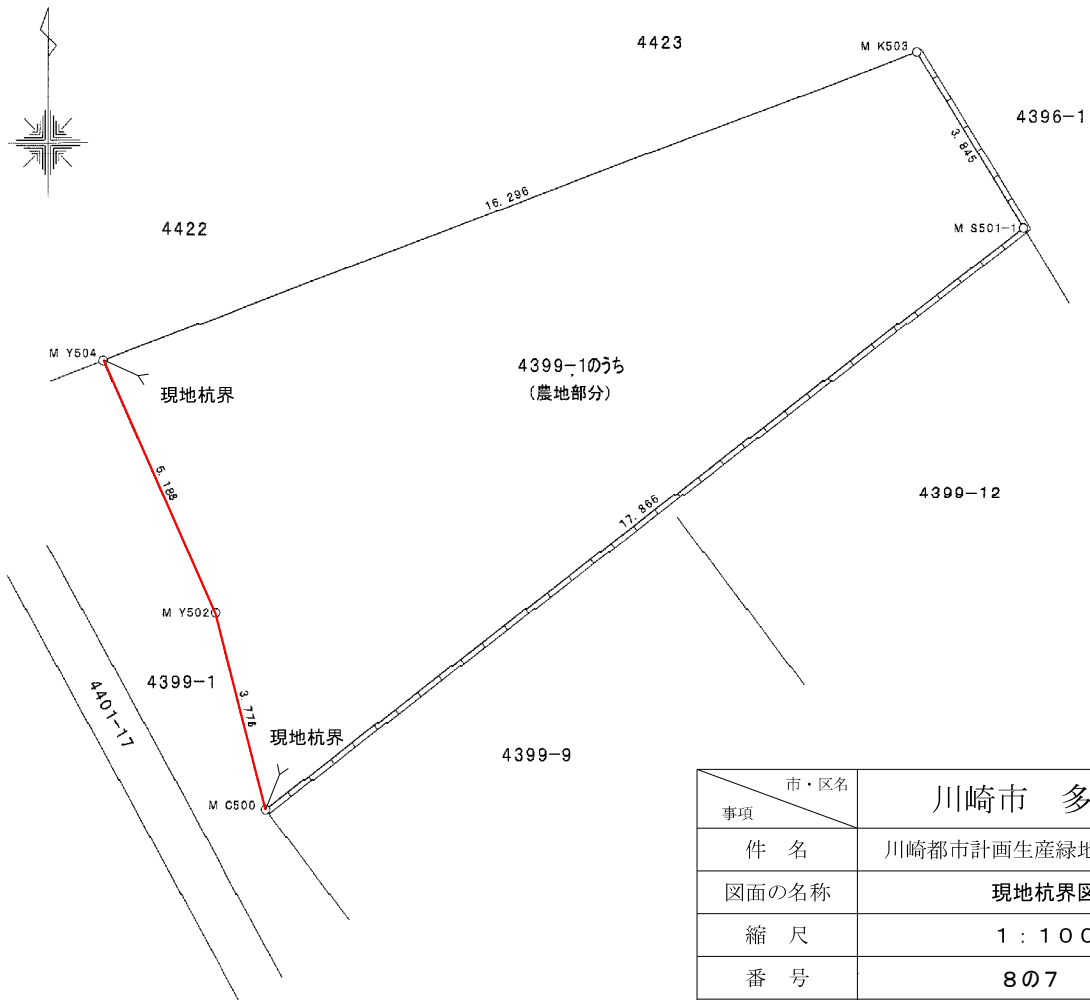


座 標 求 積 表

4399-1のうち (農地部分)				
地 番	測 点	X _n	Y _n	(X _{n+1} -X _{n-1}) Y _n 標 識
	M C500	100.182	100.777	727.005278 民コンクリート杭
	M S501-1	111.050	114.958	1625.506120 民コンクリート杭
	M K503	114.322	112.938	-280.425054 民コンクリート杭
	M Y504	108.567	97.691	-1024.387826 木杭 (計算点)
	M Y502	103.836	99.821	-836.000086 木杭 (計算点)
	倍 面 積		210.699433	
	面 積		105.3497	
	地 積		105.34 m ²	
	坪 数		31.86	

市・区名	川崎市 多摩区
事項	
件 名	川崎市都市計画生産緑地地区の変更
図面の名称	現地杭界図
縮 尺	1 : 100
番 号	807
作成年月日	令和6年 月 日

所在・地番	川崎市多摩区菅馬場二丁目4399-1のうち
種 別	求 積 図
縮 尺	100分の1
作成年月日	令和6年6月14日作成
作 成 者	川崎市高津区梶ヶ谷二丁目5番地32 (桐栄ビル内)
	土地家屋調査士 村 田 茂 昭
	電話番号 044-877-5209

測 地 系	任意座標系
測量年月日	令和6年6月14日

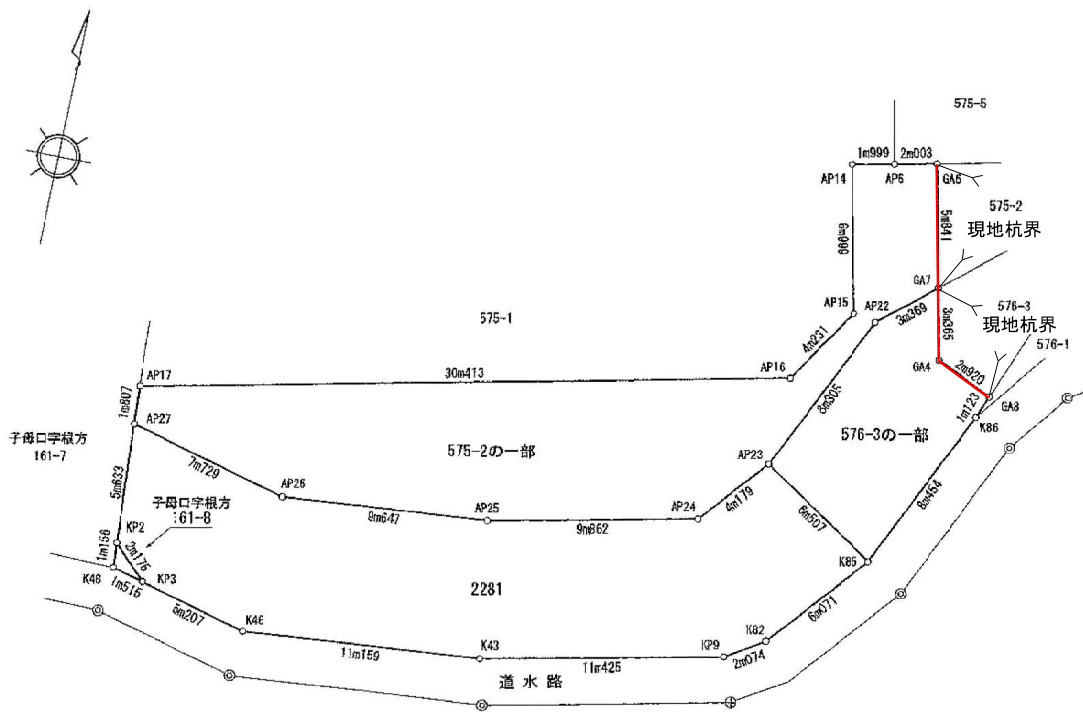

座標求積表

地 番	161-8 (子母口字根方)		
測 点	Xn	Yn	(Xn+1 - Xn-1) Yn
KP2	468.940	417.837	159.613734
K48	467.786	417.910	-641.909760
KP3	467.404	419.377	483.961058
		倍 面 積	1.665032
		面 積	0.8325160
		地 積	0.83 m ²

地番	2281		
測点	Xn	Yn	(Xn+1 - Xn-1) Yn
AP23	478.706	446.926	151.060988
AP24	475.522	444.218	-2330.811846
AP25	473.459	434.574	-1262.872044
AP26	472.616	424.963	-468.734189
AP27	474.562	417.482	-1534.663832
KP2	468.940	417.837	-2990.877246
KP3	467.404	419.377	-1193.986319
K46	466.093	424.417	-142.604112
K43	467.068	435.534	1465.571910
KP9	469.458	446.707	1559.454137
K82	470.559	448.485	2567.910590
K85	475.184	452.398	3685.686506
	合 面 積		442.622921
	面 積		221.3114605
	地 積		221.31 ㎡

地 番	575-2の一部		
測 点	X _n	Y _n	(X _{n+1} - X _{n-1}) Y _n
GA6	494.100	451.789	2385.445920
AP6	493.673	449.832	-383.706696
AP14	493.247	447.878	-5253.833670
AP15	486.408	449.370	-4673.448000
AP16	482.847	447.084	-4489.617528
AP17	476.366	417.369	-3457.902165
AP27	474.562	417.482	-1565.557500
AP26	472.616	424.963	-468.734189
AP25	473.459	434.574	1262.872044
AP24	475.522	444.218	2330.811846
AP23	478.706	446.926	4783.002052
AP22	486.224	450.456	4363.567272
GA7	488.393	453.034	3568.095784
	倍 面 積		400.995170
	面 積		200.4975850
	地 積		200.49 m ²

地 番	576-3の一部		
測 点	X _n	Y _n	(X _{n+1} - X _{n-1}) Y _n
AP23	478.706	446.926	-4934.063040
K85	475.184	452.398	1868.856138
K86	482.837	455.991	3968.209718
GA8	483.882	456.403	1035.122004
GA4	485.105	453.751	2046.870781
GA7	488.393	453.034	506.945046
AP22	486.224	450.456	-4363.567272
		倍 面 積	126.373355
		面 積	63.1866775
		地 積	63.18 m ²

市・区名	川崎市 高津区
事項	川崎都市計画生産緑地地区の変更
件名	川崎都市計画生産緑地地区の変更
図面の名称	現地杭界図
縮尺	1 : 250
番号	8の8
作成年月日	令和6年 月 日

使用した測地・座標系	任意座標系
測尺係数	
測尺年月日	令和5年10月26日

凡 例			
市コンクリート杭 (道路境界線)	◎	民コンクリート杭	◎
市金 属 標 (道路境界線)	⊕	民 金 属 標	⊕
市 鉄 (道路境界線)	●	民 鉄	●
基準点(鉄)	△	計 算 点	○

所在	川崎市高津区千代字嶺山 2 2 8 1 番ほか
図面名	求積図
工番	850 - 352
図面番号	号
作成年月日	令和 5 年 11 月 21 日
縮尺	1
尺	250
阿部土地建物登記事務所	電話 044) 976-2701
土地家屋調査士 阿部 光男	FAX 044) 272-9700
川崎市宮前区菅生三丁目3番14-3号	E-Mail: abe0320@kuf.biglobe.ne.jp